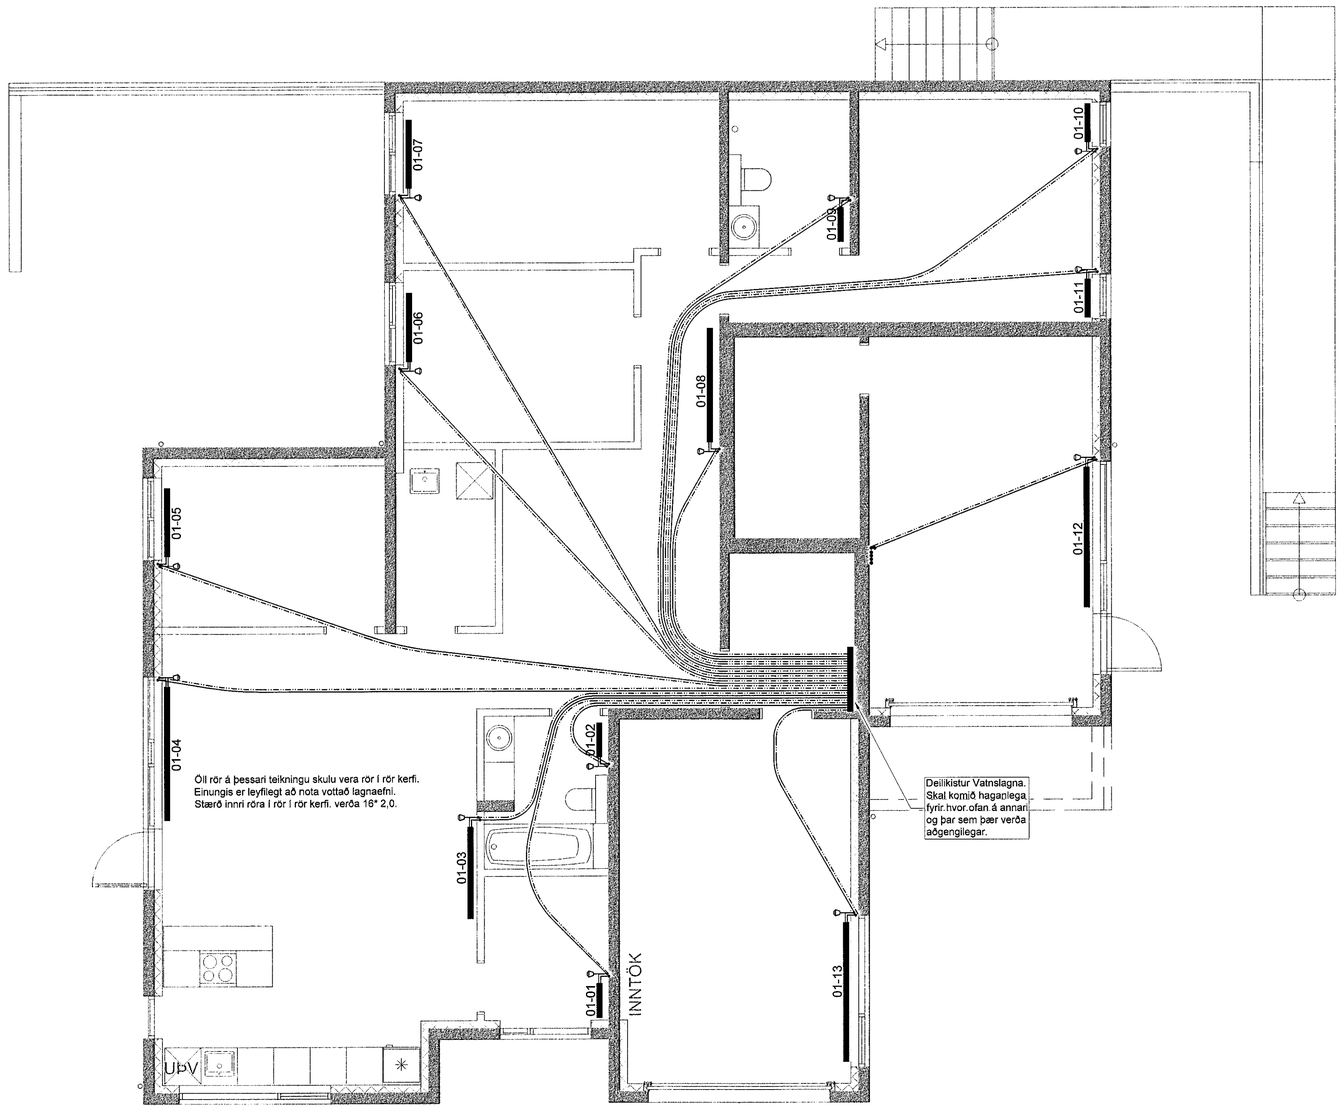

Grunnmynd 1.hæð. Mkv. 1:50

Samþykkt þann
22. JÚNÍ 2021
Byggingafulltrúinn í Hafnarfirði

ÚTGÁFUFERILL

NÚMER.	DAGS.	SKÝRINGAR.	UNNIÐ.

DAGS. SAMRÆMINGARHÖNNUÐUR
Kt. 090982-3549

EMIL ÞÓR GUÐMUNDSSON
FTFÍ
Hamraborg 10
200 Kópavogur
GSM: 898 9517
NETFANG: emil@emil.is
kt: 280456-3499

HEITI VERKS:
Glimmerskarð 1

HEITI TEIKNINGAR:
Ofnalagnir, rör í rör kerfi
1. Hæð.

MKV:	DAGS.	VERK NR	
1:50	13/04/2021		
TEIKNAÐ.	YFIRFARIÐ	SAMÞYKKT	NR. TEIKNINGAR
EÞG	EÞG	EÞG	L10
DAGS.UNDIRSKR. 26/04/21	NAFN HÖNNUÐAR EMIL ÞÓR GUÐMUNDSSON		
UNDIRSKR.HÖNNUÐAR			ÚTGÁFA