



Undirskrift hönnuðarsjóra:

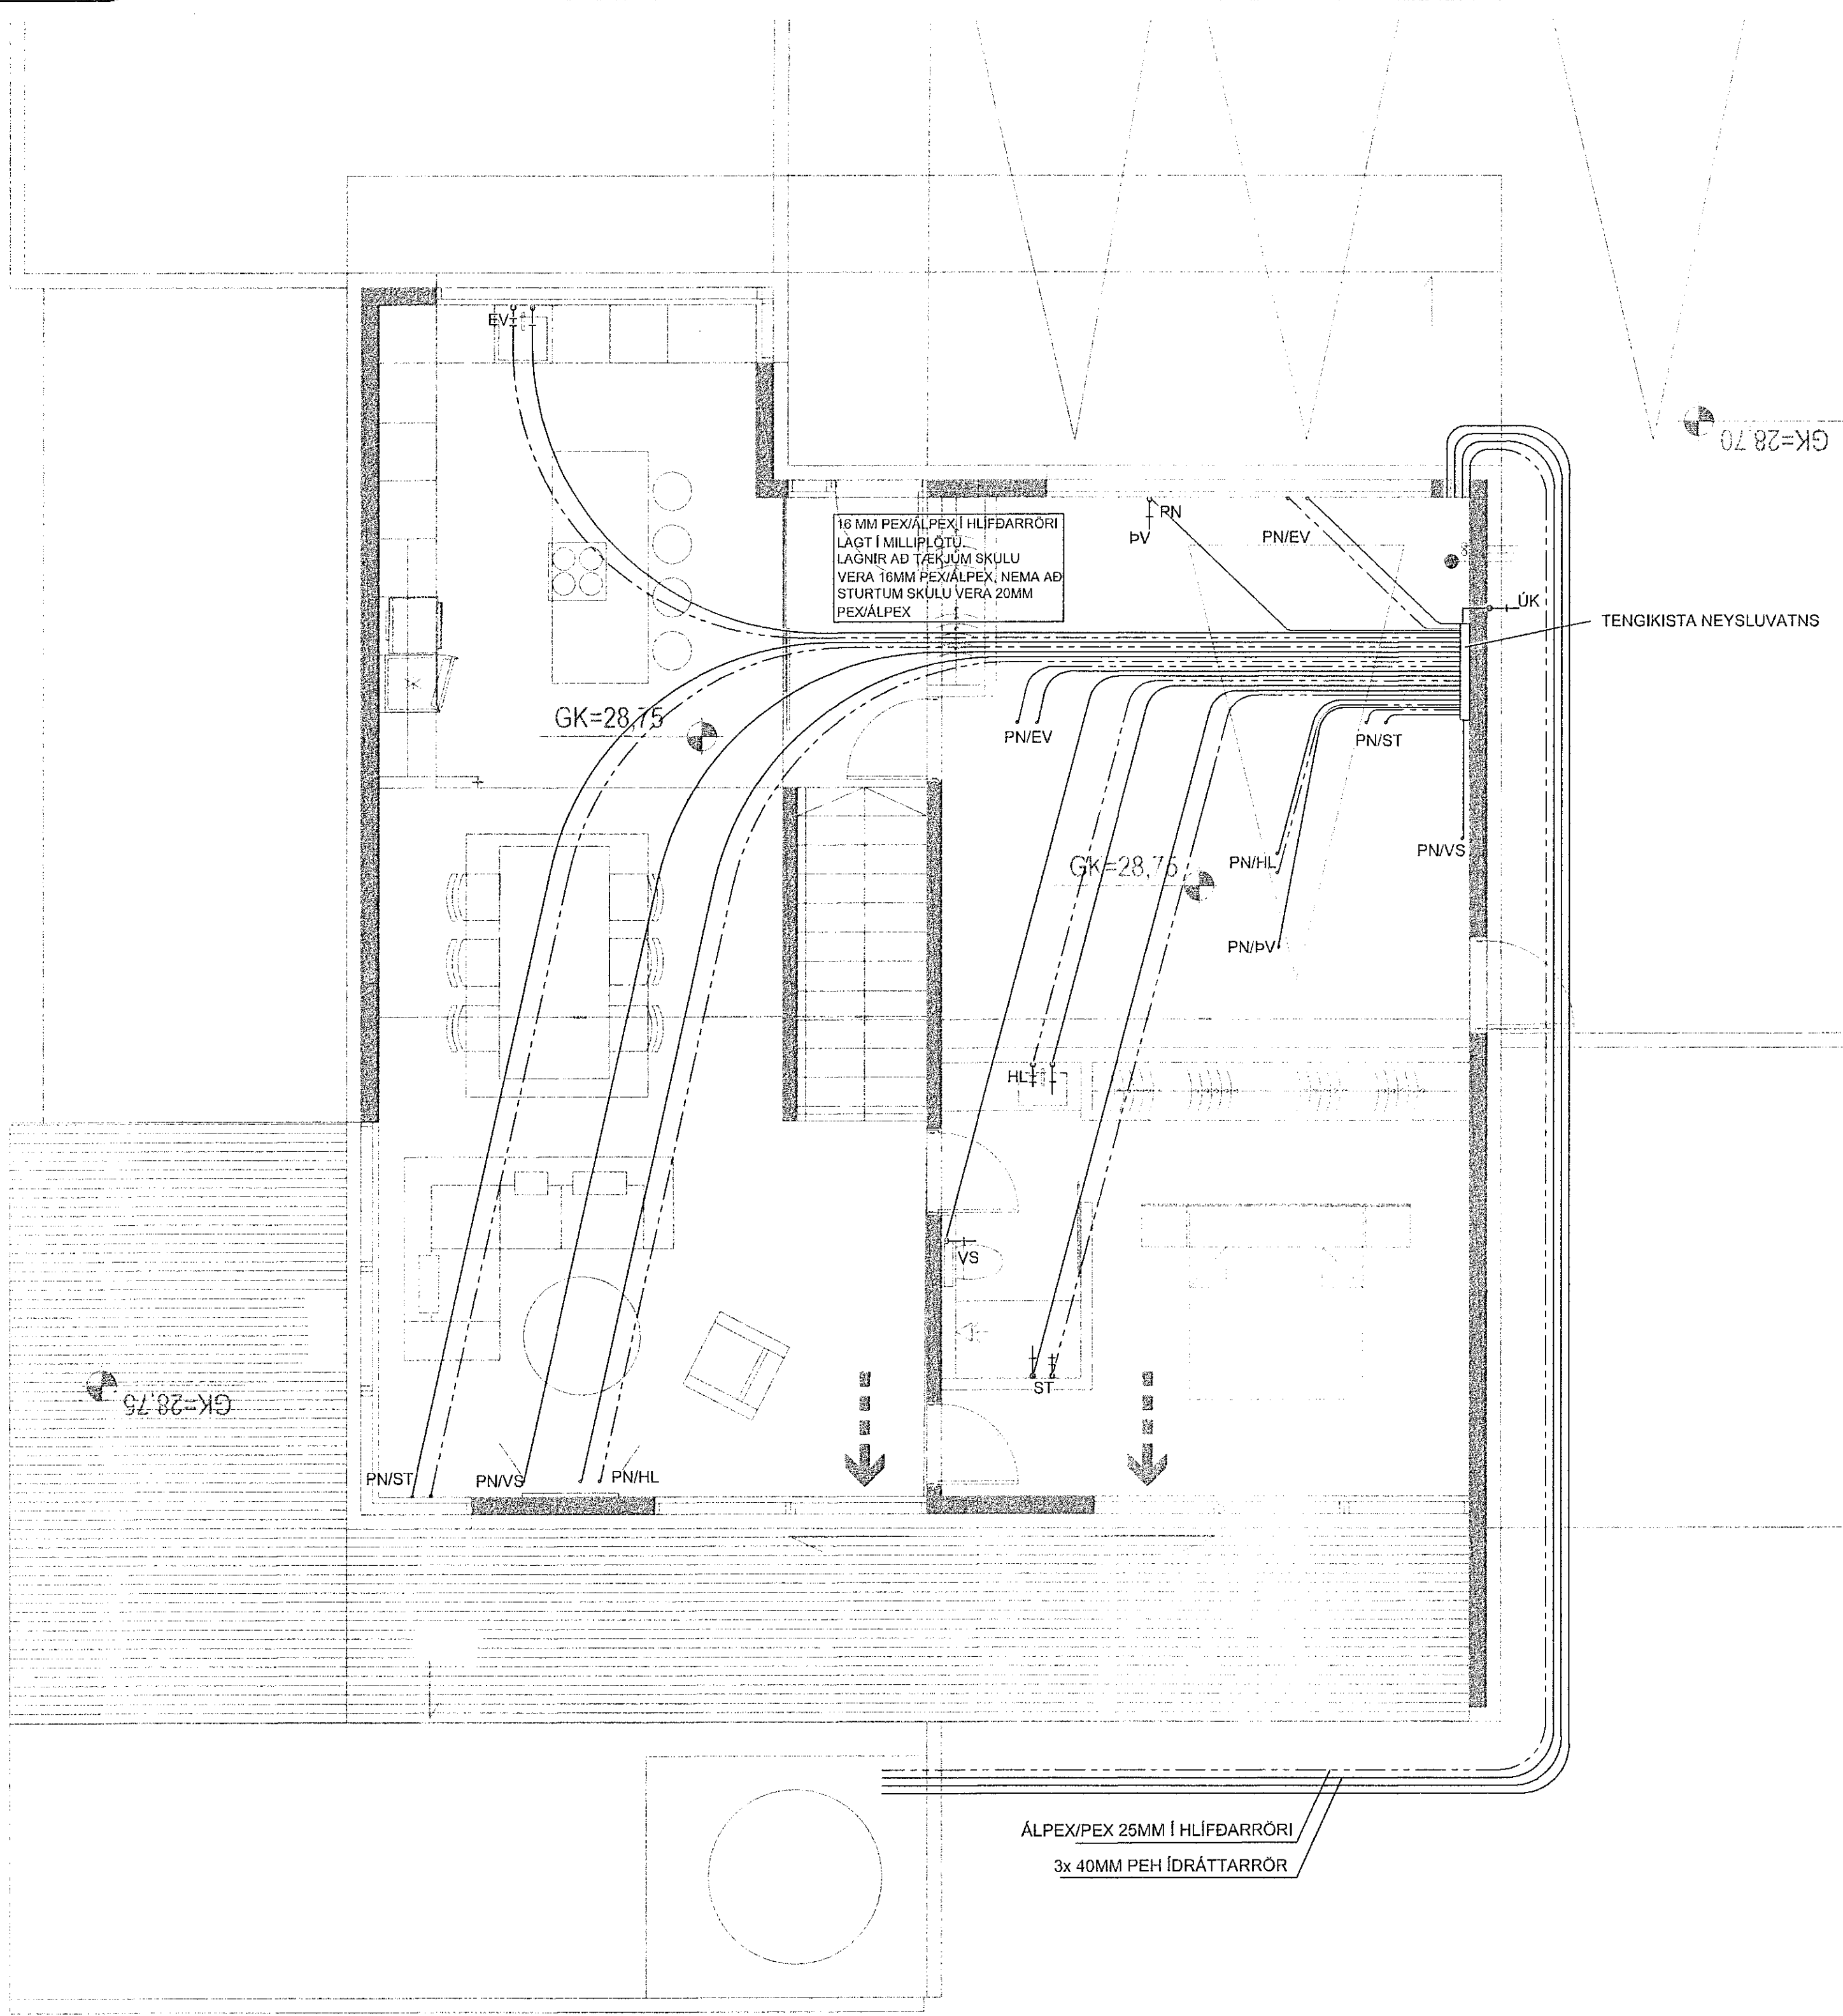

GRUNNMYND 2.HÆÐ  
MKV. 1:50

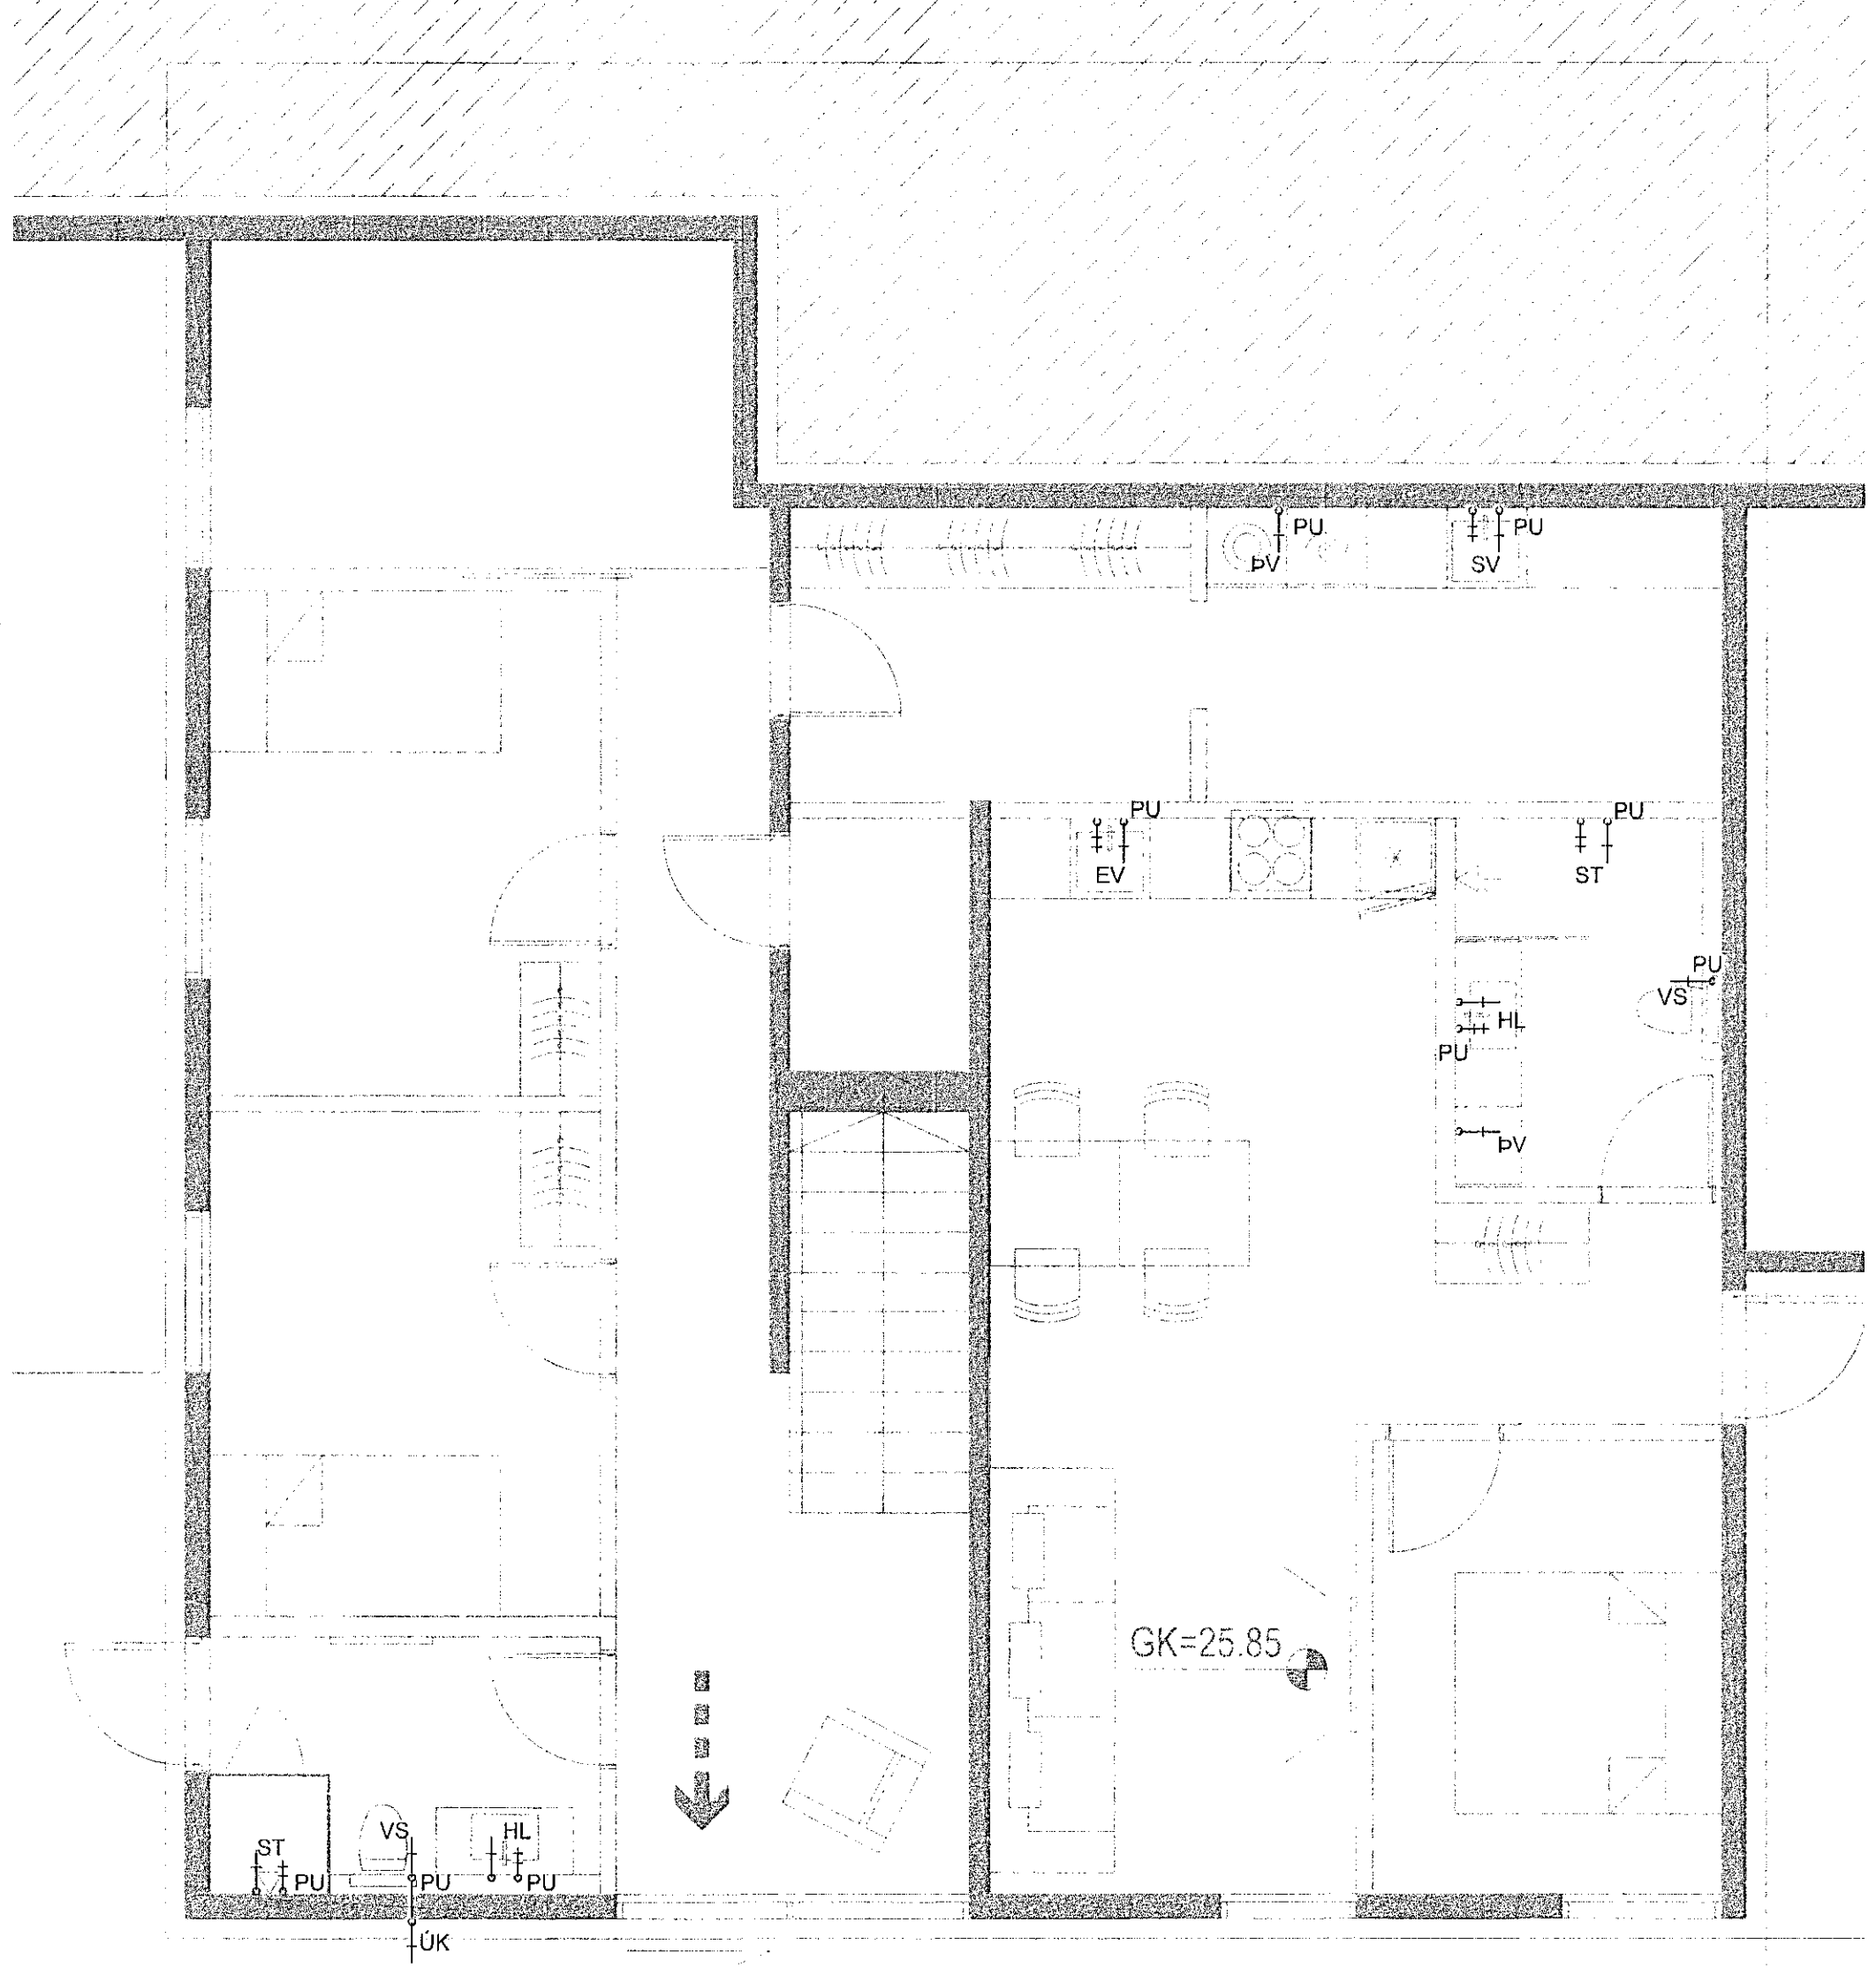

GRUNNMYND 1.HÆÐ  
MKV. 1:50

SKÝRINGAR:

- KALDAVATNSLAGNIR SKAL STAÐSETJA UNDIR EINANGRUN, TIL AÐ TRYGGJA KALDARA VATN Á TÖPPUNARSTAÐ.
- HEITAVATNSLAGNIR SKAL STAÐSETJA Í EÐA OFAN Á EINANGRUN BOTNPLÖTU.
- LAGNIR Í MILLI PLÖTU SKULU LAGÐAR Í HEILUM LENGÐUM ÁN SAMSEYTA MILLI TENGISTAÐA.
- SETJA SKAL EINANGRUN Á KALDAVATNSLAGNIR Í MILLIVEGGJUM OG ANNARS STAÐAR ÞAR SEM LAGNIR GANGA AÐ TÆKJUM.
- TENGIGRIND ER STAÐSETT Í BÍLSKÚR

HELSTU TÁKN:

- EV ELDHÚSVASKUR
- SV SKOLVASKUR
- UV UPPÞVOTTAVÉL
- ÞV ÞVOTTAVÉL
- HL HANDLAUG
- BK BADKAR
- ST STURTA
- VS VATNSSALERNI
- ÚK ÚTIKRANI (Valkvæður)

5	
4	
3	
2	
Útgáfa:	Dags:

Einbýlishús

Hádegisskaró 31, Hafnarfirði

Pípalagnir

Neysluvatnslagnir og loftræsing

Hönnuð: GSS  
Mkv: 1:50  
Stærð: A1  
Dags: 1.6.2021

Undirskrift hönnuðarsjóra:

Guðni Sigurbjörn Sigurðsson  
Kf: 250582-4479

**RISS**  
VERKFRÆÐISTOFA

Hafnarvegur 50, 230 Reykjanesbær / 421-3550 / www.riss.is

Telning nr: P102  
Útgáfa nr: 1

HÖNNUÐUR ÁSKAÐUR ER ALLANÞEIT Á TERNINGUM. FÖLÞÖLDUN ER HÁÐ SKRIFLEIÐU SAMÞYKKI