Hefðbundinn frágangur kringum glugga nema annað komi fram
mkv. 1:20

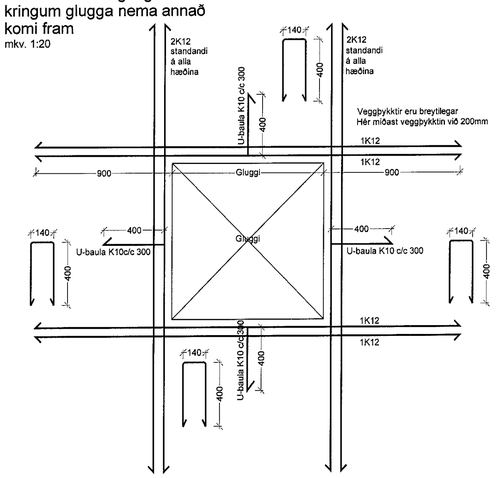

Steypuhula járna í útveggjum er min. 30mm
Steypuhula járna í innveggjum er min. 20mm
Steypuhula járna í svölum er min. 25mm
Steypuhula í sökklum er min. 35mm.
Steypuhula á steyptum milliplötum inni er:
Í neðri brún 20mm
Í efri brún 20mm

Hefðbundinn frágangur við veggenda nema annað komi fram
mkv. 1:20

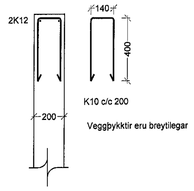

Hefðbundinn frágangur við vegghorn nema annað komi fram
mkv. 1:20

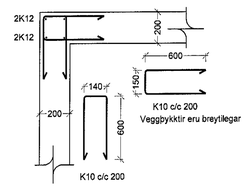

Hefðbundinn frágangur yfir hurðaropi nema annað komi fram
mkv. 1:20

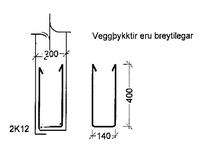

Dæmigert snið í lyftugöng við jörð
mkv. 1:20

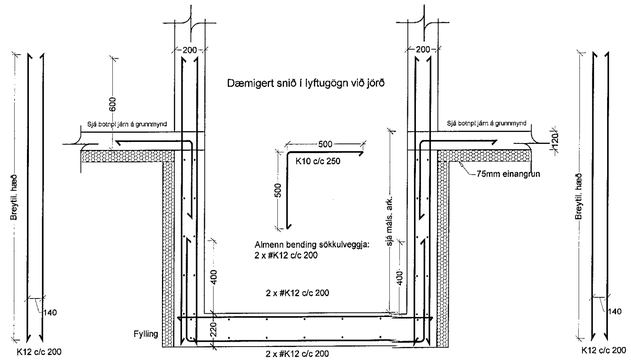

Hefðbundinn frágangur 1 á loftaplötu við innvegg
mkv. 1:20

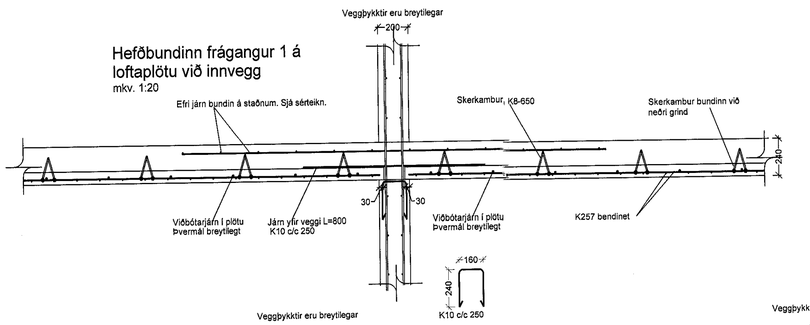

Hefðbundinn frágangur 2 á loftaplötu við innvegg
mkv. 1:20

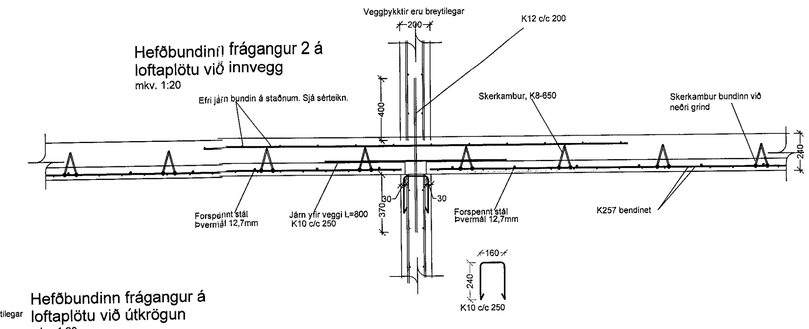

Hefðbundinn frágangur á loftaplötu við útvegg
mkv. 1:20

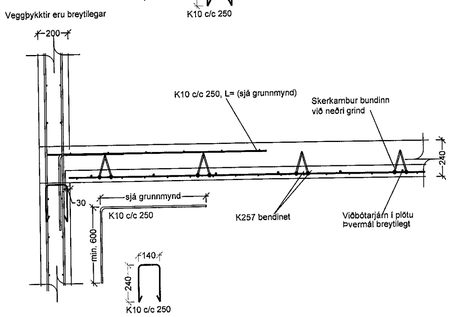

Hefðbundinn frágangur á loftaplötu við útkrögun
mkv. 1:20

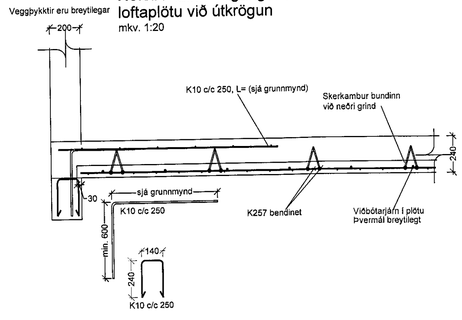

Hefðbundinn frágangur á samskeytum loftaplatna
mkv. 1:20

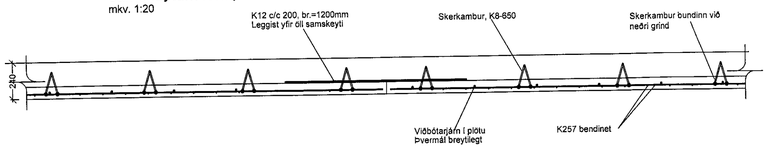

Samþykkt þann 12. JÚN. 2021
Byggingafulltrúinn í Hafnarfirði

ÚTGÁFUFERILL

NÚMER.	DAGS.	SKÝRINGAR.	UNNIÐ.
DAGS.		HÖNNUNARSTJÓRI	Fernando de Mendonça 17.10.2021

EMIL ÞÓR GUÐMUNDSSON
FTÍ
HAMRABORG 10
200 KÓPAVOGUR
GSM: 898 9517
NETFANG: emil@emil.is
kt: 280456-3499

HEITI VERKS:

Hringhamar 7

HEITI TEIKNINGAR:

Sniðmyndir

MKV:	DAGS.	VERK NR	
1:20	01.05.2021		
TEIKNAÐ: EÞG	YFIRFARIÐ EÞG	SAMÞYKKT EÞG	NR. TEIKNINGAR S01
DAGS.UNDIRSKR. 01/05/21	NAFN HÖNNUÐAR EMIL ÞÓR GUÐMUNDSSON		
UNDIRSKR.HÖNNUÐAR			ÚTGÁFA