1 Snið S02 B01 1:20

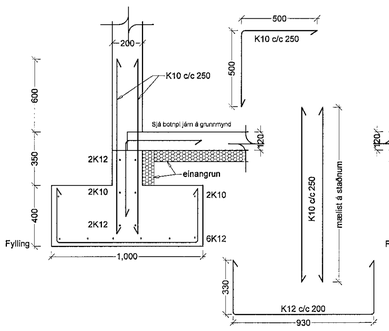

2 Snið S02 B01 1:20

Fari hæð á undirstöðum yfir 1,2m skal koma fyrir tvöfaldri járnagrind í þeim hluta undirstöðunnar

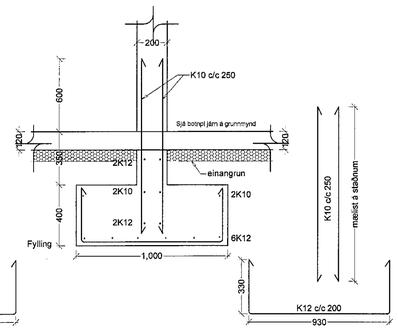

2* Snið S02 B01 1:20

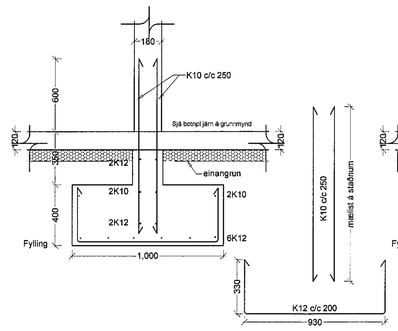

2** Snið S02 B01 1:20

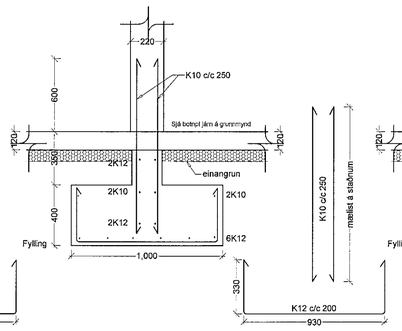

3 Snið S02 B01 1:20

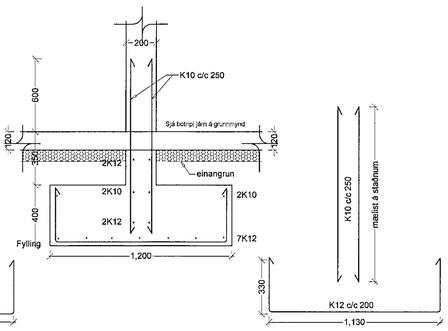

4 Snið S02 B01 1:20

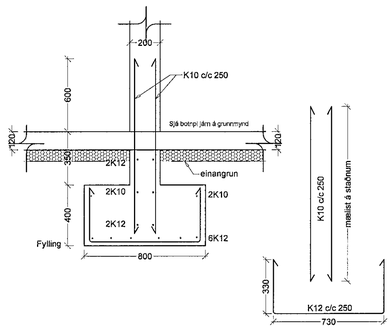

4* Snið S02 B01 1:20

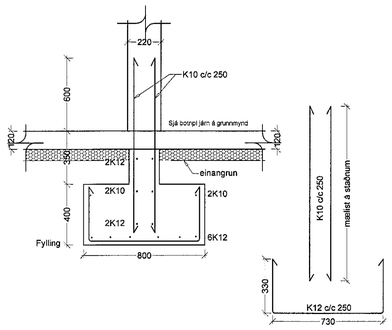

5 Snið S02 B01 1:20

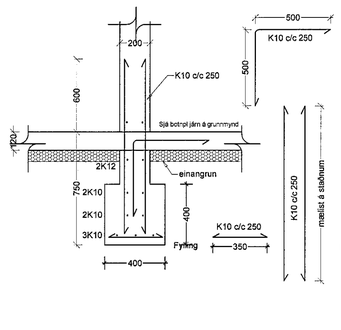

6 Snið S02 B01 1:20

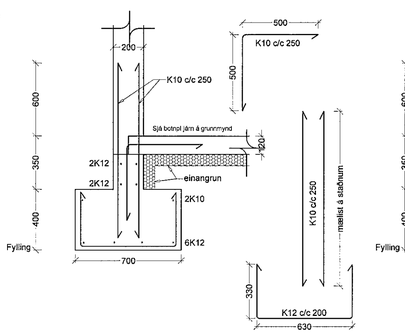

6* Snið S02 B01 1:20

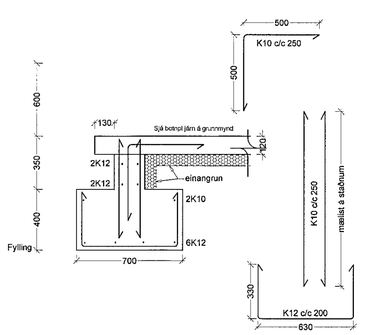

7 Snið S02 B01 1:20

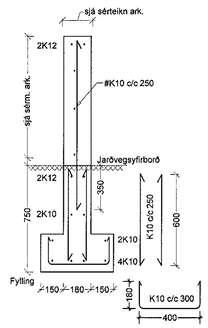

8 Snið S02 B01 1:20

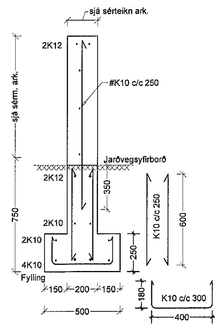

8* Snið S02 B01 1:20

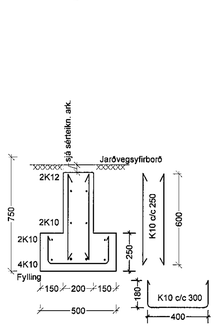

9 Snið S02 B01 1:20

Fari hæð á undirstöðum yfir 1,2m skal koma fyrir tvöfaldri járnagrind í þeim hluta undirstöðunnar

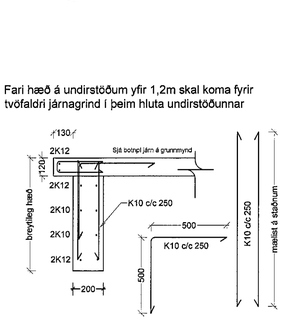

10 Snið S02 B01 1:20

Fari hæð á undirstöðum yfir 1,2m skal koma fyrir tvöfaldri járnagrind í þeim hluta undirstöðunnar

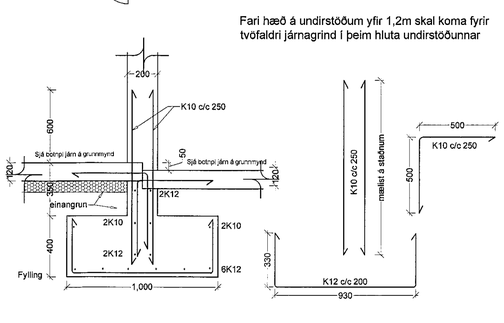

Samþykkt þann 12. maí 2021
Byggingafulltrúinn í Hafnarfirði

ÚTGÁFUFERILL

NÚMER.	DAGS.	SKÝRINGAR.	UNNIÐ.

DAGS.: HÖNNUNARSTJÓRI: Fernando de Mendonça í fjarveru EÞG

EMIL ÞÓR GUÐMUNDSSON FTFÍ
HAMRABORG 10
200 KÓPAVOGUR
GSM: 898 9517
NETFANG: emil@emil.is
kt: 280456-3499

HEITI VERKS:

Hringhamar 7

HEITI TEIKNINGAR:

Sniðmyndir

MKV:	DAGS.	VERK NR	
1:20	01.05.2021		
TEIKNAÐ. EÞG	YFIRFARIÐ EÞG	SAMÞYKKT EÞG	NR. TEIKNINGAR S02
DAGS ÚNDIRSKR. 01/05/21	NAFN HÖNNUÐAR EMIL ÞÓR GUÐMUNDSSON		
UNDIRSKR.HÖNNUÐAR			ÚTGÁFA