

Skýringar:


LR	Loftrásing	R	Brunandiástaða
GN	Gölfurfalli	E	Öbrenandi
PNF	Þakkluggi	I	Einangrun
PGL	Þakkluggi	S	Sjálfskandi
HL	Elhúsvaskur	C	Reykþétt
EV	Elhúsvaskur	90	Dæmt um tíma í mín.
RV	Reasivaskur	HBL	Handstökkvaski
BV	Borðvaskur	BO	Þögnangur
TAV	Tækivaskur	ST	Neyðgangur
SV	Skokvaskur	UT	Brunanlanga
HKO	Handklæðabúð	UT	Útbrotun yfirþrýsinga
		RL	Reyklosun

FG	Frágengj gólf	ST	Steypti plata efrí brún	Stiglósla
ST	Steypti plata efrí brún	ST	Steypti plata efrí brún	Tvburatengi
ST	Steypti plata efrí brún	ST	Steypti plata efrí brún	Stímslóa
ST	Steypti plata efrí brún	ST	Steypti plata efrí brún	Brunavöðunarkerfi
ST	Steypti plata efrí brún	ST	Steypti plata efrí brún	Orugt svæði
ST	Steypti plata efrí brún	ST	Steypti plata efrí brún	Reykhamlaða
ST	Steypti plata efrí brún	ST	Steypti plata efrí brún	Einangrun
ST	Steypti plata efrí brún	ST	Steypti plata efrí brún	Steypa
ST	Steypti plata efrí brún	ST	Steypti plata efrí brún	Kleðning
ST	Steypti plata efrí brún	ST	Steypti plata efrí brún	Léttur veggur
ST	Steypti plata efrí brún	ST	Steypti plata efrí brún	GV Gat í gólf
ST	Steypti plata efrí brún	ST	Steypti plata efrí brún	GV Gat í vegg

ÖLL MÁL SKAL STAFESTA Á BYGGINGARSTAD VÍD UPPHAF FRAMVÆNDAR
MÉRISAN TERNINGUM SKAL TEKIÐNA TL. HÖNNUNARFÖRRA OG
ASALHÖNNUNUR UM LEBU OG SJÚK FÉLMUR UPP
TEKINGAR ABALHÖNNUNUR OG FYLDINGUN SKULU BORN SAMAN VÍD
ANNAHÖNNUNUÐA FYRIR UPPHAF FRAMVÆNDAR

Breyting:

1	2	3	4
---	---	---	---

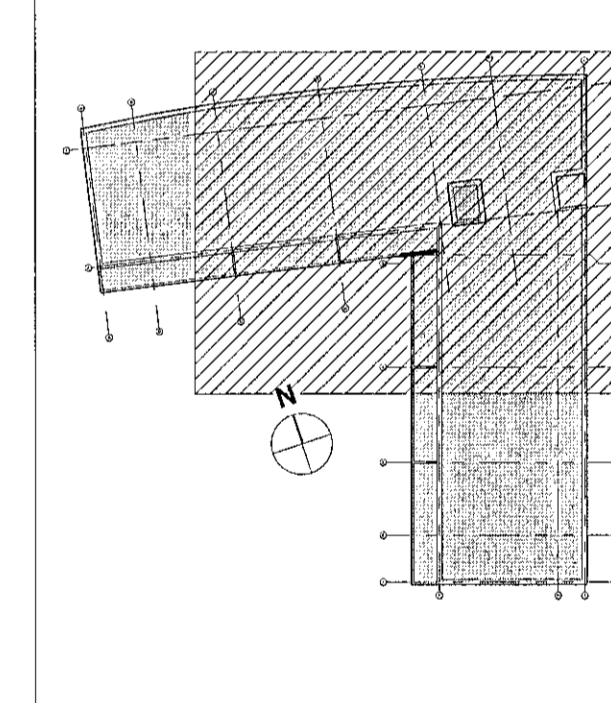

Hringhamar 7

Draumar hús ehf.
Láglund 7 Reykjavík Ísland
finnur@drauma.is

Fernando de Mendonça
Rafninn 333
Hönnuðingur

Fernando de Mendonça
Rafninn 333
Hönnuðingur

UNDRÁ

Hönnuðingur
Hönnuðingur
Hönnuðingur

Verkefningarn

Samplykkil:	Kvaði:	Teknað af:	Yfirfari:	Samplykkil:	Blásterð:	Dagsetning:
1:50	FM	GJ/JHT	FM	A1	dd.mm.yy	07.06.21

2.HÆÐ 2/3