

Samþykkt bygg
12. Júní 2021
Bygginguljósnúmer 7/Hannarvíð

DAÖSETNING SAMÞYKKTs ADALUPPDRATTAR: 02.03.2021


Skýringar:

LR	Loftræsing	R	Brunarstöðla
GN	Gölfúrtafall	E	Övermanni
PNF	Þakborðfall	I	Einangrun
HGL	Þakgluggi	C	Sjálflandi
EV	Eldosvaskur	S	Reykjött
HL	Handlaug	90	Dæmi um tíma í mín.
RV	Rasivaskur	HSL	Handsókkviteki
BV	Borðunavaskur	BD	Þvottumopp
SV	Skófvaskur	LD	Neyðgangur
HKO	Handklæðaðin	BR	Brunsalanga
		UY	Útöflun yfirþrýstings
		RL	Reyklosun

FG	Frágengli gólf	Stigleðsla
ST	Steypt plata eflir brún	Tvörunstengi
	Frágengli gólf	Sjómátt
	Steypt plata eflir brún	brunnarbrunnarkerfi
	Útrún steypu	Oruggt sveði
	Breidd hurðargats	hryflamaðra
	Hurðarúmer	Einangrun
	Gluggarúmer	Steypa
	Hæð hurðargats	Klæðning
	Hæð f. Steyptri plötu að neðri brún & steyptu galli	Létur veggur
		GV Gat í gólf
		GV Gat í vegg

ÖLL MÁL SKAL STAMPESTA Á BYGGINGARSTAD VÍD UPPHAF FRAMKVEMDAR
MISGRÆMI Í TEIKNINGUM SKAL TILKYNNNA TIL HÖNNUNARSTJÓRA OG
ADALHÖNNUNAR UM LEIÐ OG SLIKT KEMUR UPP
TEIKNINGAR ADALHÖNNUNAR OG FYLLGÖGGIN SKULU BODIN SAMAN VÍD
ANNAHVAF HÖNNUNAR VÍD UPPHAF FRAMKVEMDAR

Bygging	Áskn.	Dags:	8
---------	-------	-------	---

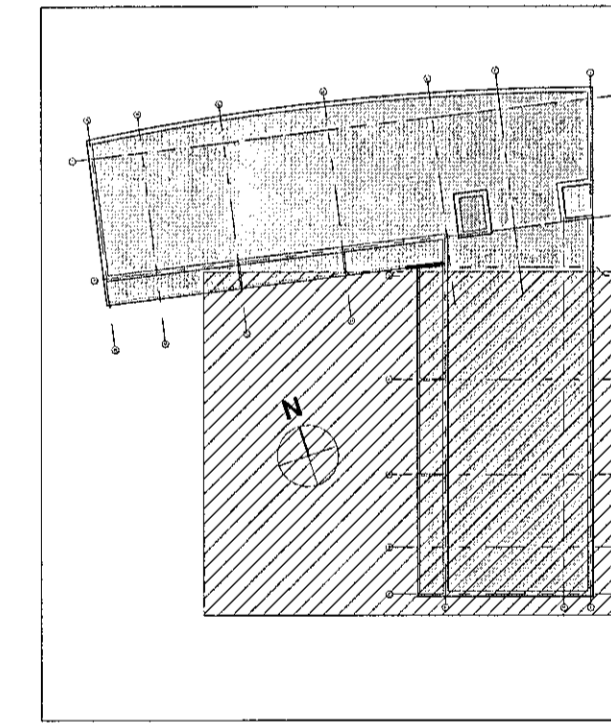

Hringhamar 7

Draumar hús ehf.
Löglaug 7 Reykjavík Island
finnur@drauma.is

Félagið de Mendonça
Kj. 100162139

UNDRA
Hönnunartími

Verkið:

Verkefningarnúmer

Samþykkt:

Kvarði: 1:50 FM GJHT FM A1 dd.mm.jj 02.06.21