

Skýringar:


LR	Loftrösling	R	Brunastofa
CR	Cóllisurfall	E	Öbrennandi
PNF	Þakurfall	I	Einangrun
PGL	Þaklaggi	C	Sjálftökandi
EV	Eðlisvaskur	S	Reykþét
HL	Handlaug	90	Dæmi um tíma í mín.
RV	Rasvaskur	HSL	Handþvottavéttli
BV	Borðvaskur	Bj	Björgunargangur
TAV	Tækjavaskur	NY	Neyslögangur
SV	Skóvaskur	BR	Brunastanga
HKO	Handkæðasin	LY	Öffentan yfirþrýstings
		RL	Reyklosun

FG	Frágengið gölf	ST	Steypti plata efrir brún	Stigleðsla
Frágengið gölf		Steypti plata efrir brún		Tvívurastengi
Ölbrún steypu		Ölbrún steypu		Sjómstöð
Breidd hurðargata		Breidd hurðargata		Oruggi svandi
Hurðarmör / Gluggarmör		Hurðarmör / Gluggarmör		hreyflamiðra
Hæð hurðargata		Hæð hurðargata		Einangrun
Hæð f. Steypit plötu að neðri brún á steypu gólf		Hæð f. Steypit plötu að neðri brún á steypu gólf		Steypa
Löðarmörk		Löðarmörk		Klæðning
Byggingarmörk		Byggingarmörk		Léttur veggur
				GV Gat í gölf
				GV Gat í vegg

• ÖLL MÁL SKAL STAÐFESTA Á BYGGINGARSTAB VÍD UPPÍAF FRAMKVEMDAR
• AÐRUM TÆKNINGUM SKAL TILKYNN TIL HEIÐRUNARSTJÓRA OG
• AÐRUM TÆKNINGUM UM LEB OG SLICIT KOMU UPPI
• TÆKNINGAR ADALHÖNDUÐAR OG FYLGIÐGÖN SKULU BORIÐ SAMAN VÍD
• ANNAKKA HÖNDUÐA FYRIR UPPÍAF FRAMKVEMDA

	G
	F
	E
	D
	C
	B
	A
	Br.

Blöðing: Alm.: Dagsl.: Br:

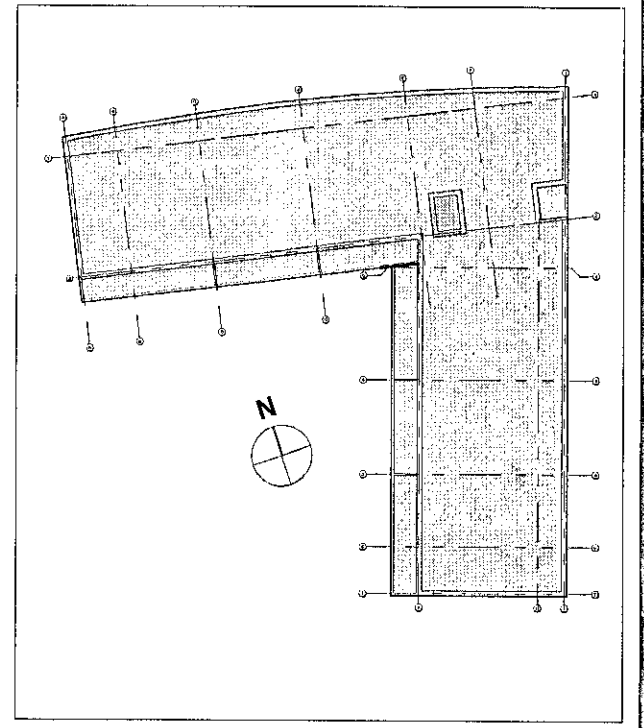

Hringhamar 7

Draumar hús ehf.
Lágland 7 Reykjavík Ísland
firmur@draumar.is

Fernando de Mendonça
KJ 100162439
Fernando de Mendonça
KJ 100162439

UNDRÁ

Undrá ehf.
M. 50220-0600
Hringhamar 7
101 Reykjavík
Ísland
www.undra.is
info@undra.is


Verkefningar

Kvart:	Teknið af:	Yfirlit:	Sampykki:	Bláskafi:	Dagsetning:
1:50	FM	GJ/HT	FM	A1	02.06.21

ÚTLIT AUSTUR 1/2

H7 -A -V -Ú- 10

byggjandi fagvörð hönnuðingur teikning höfundur teikning hönnuðingur breyting

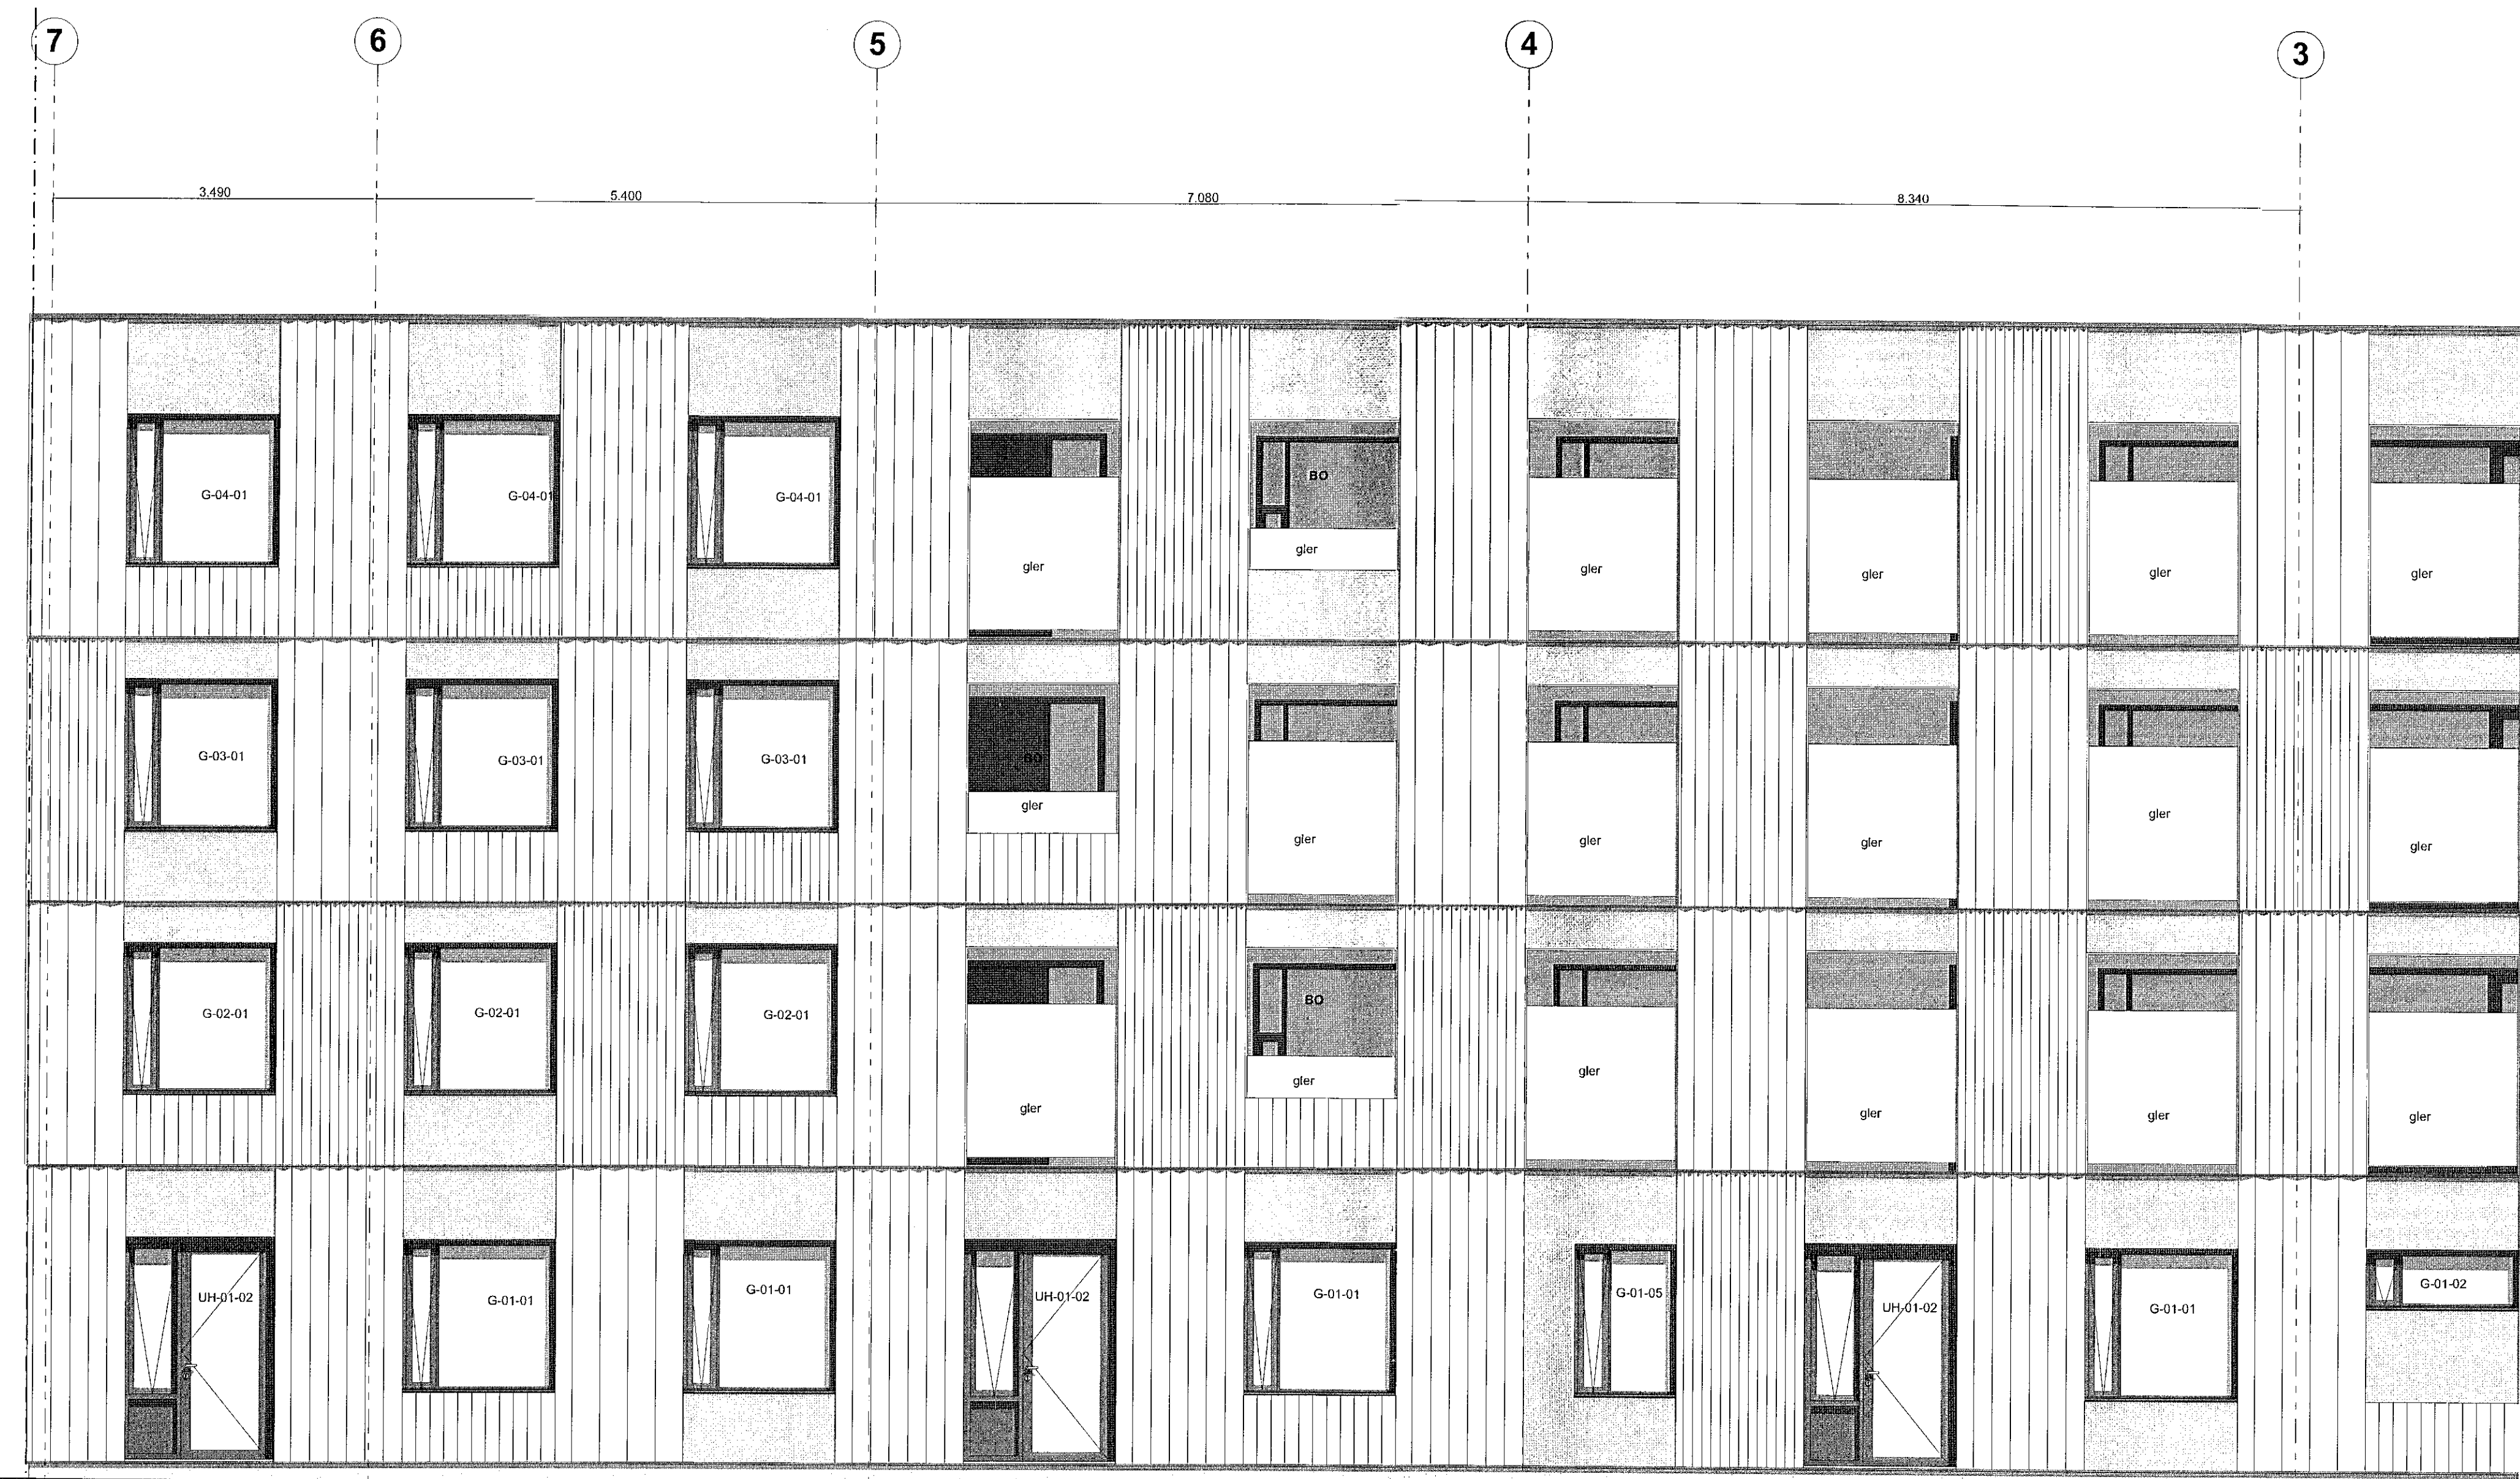

G-25.54

ÁSYND

AUSTUR 1/2

1:50