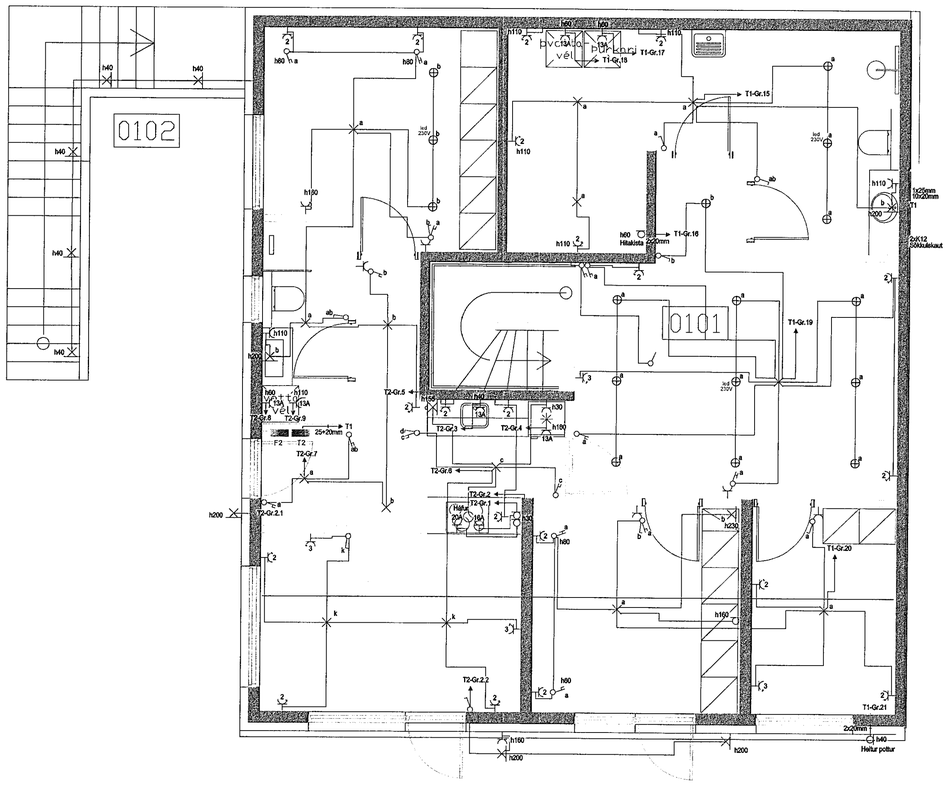

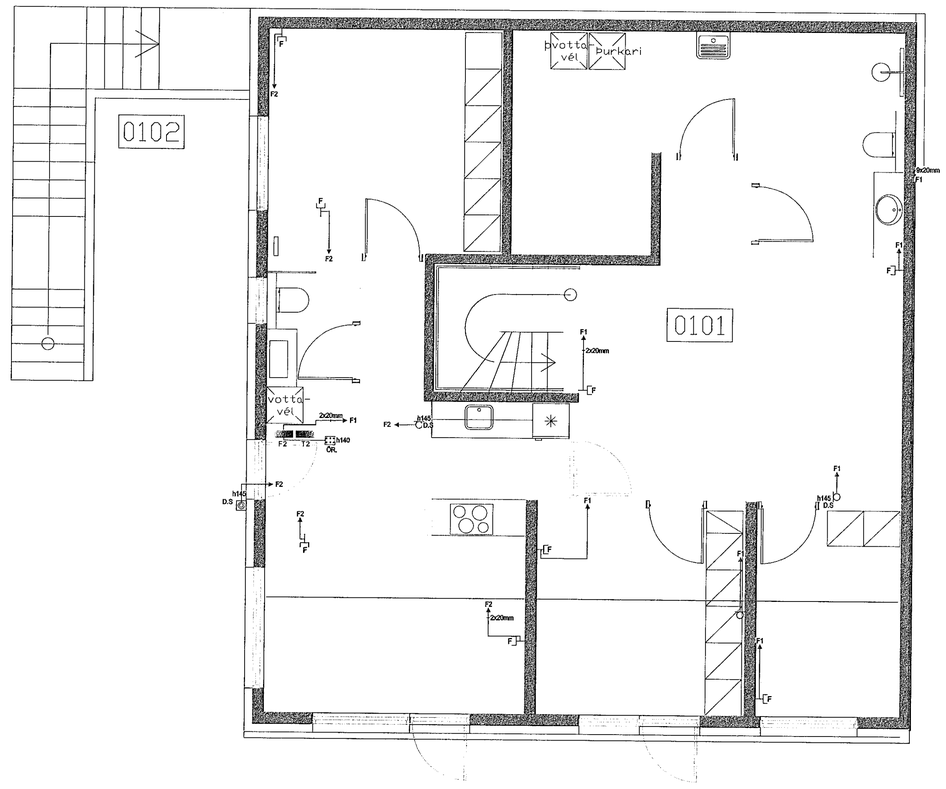

MÓTTEKIÐ
08. JÚLÍ 2021
fh. Byggingarfulltrúans í Hafnarfirði

Raflagnateikningar	breytt breytt breytt		**Raflax**	Sigurður Sigurðsson kt.181061-2439 sími: 5672099 gsm: 8962099 Garðsstaðir 64 112 Reykjavík email: raflax@raflax.is	Verkheiti: Malarskarð 2 - Hafnarfjörður Grunnmynd Jarðhæð Lágspenna-Smáspenna Teikning 1 af 5

mkv: 1:50 dagsi: 01. Júní. 2021
hannaði: teiknaði: SS
nafn: Sigurður Hafsteinsson kt: 030859 7749