


Afstöðumynd 1:500

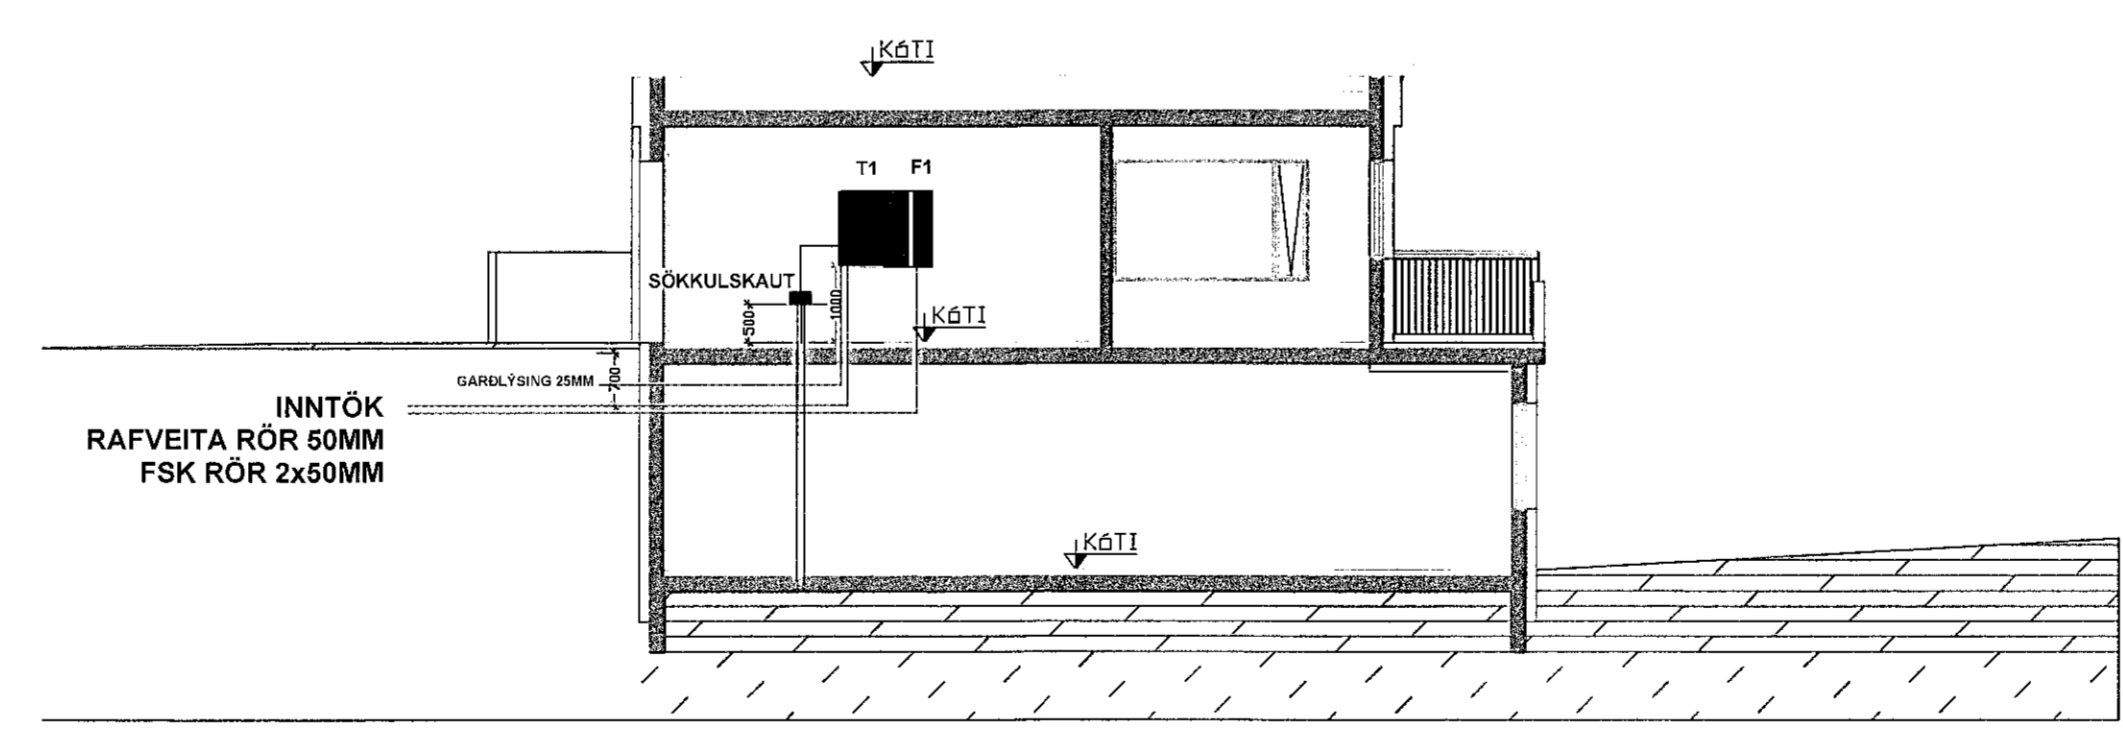

Sniðmynd 1:100