



MÖTTEKID
08. Júlí 2021
fr. Þrúðingurarkulluneyti og Hálfarfró

INNTÖK
RAFVEITA RÖR 50MM
FSK RÖR 2x50MM

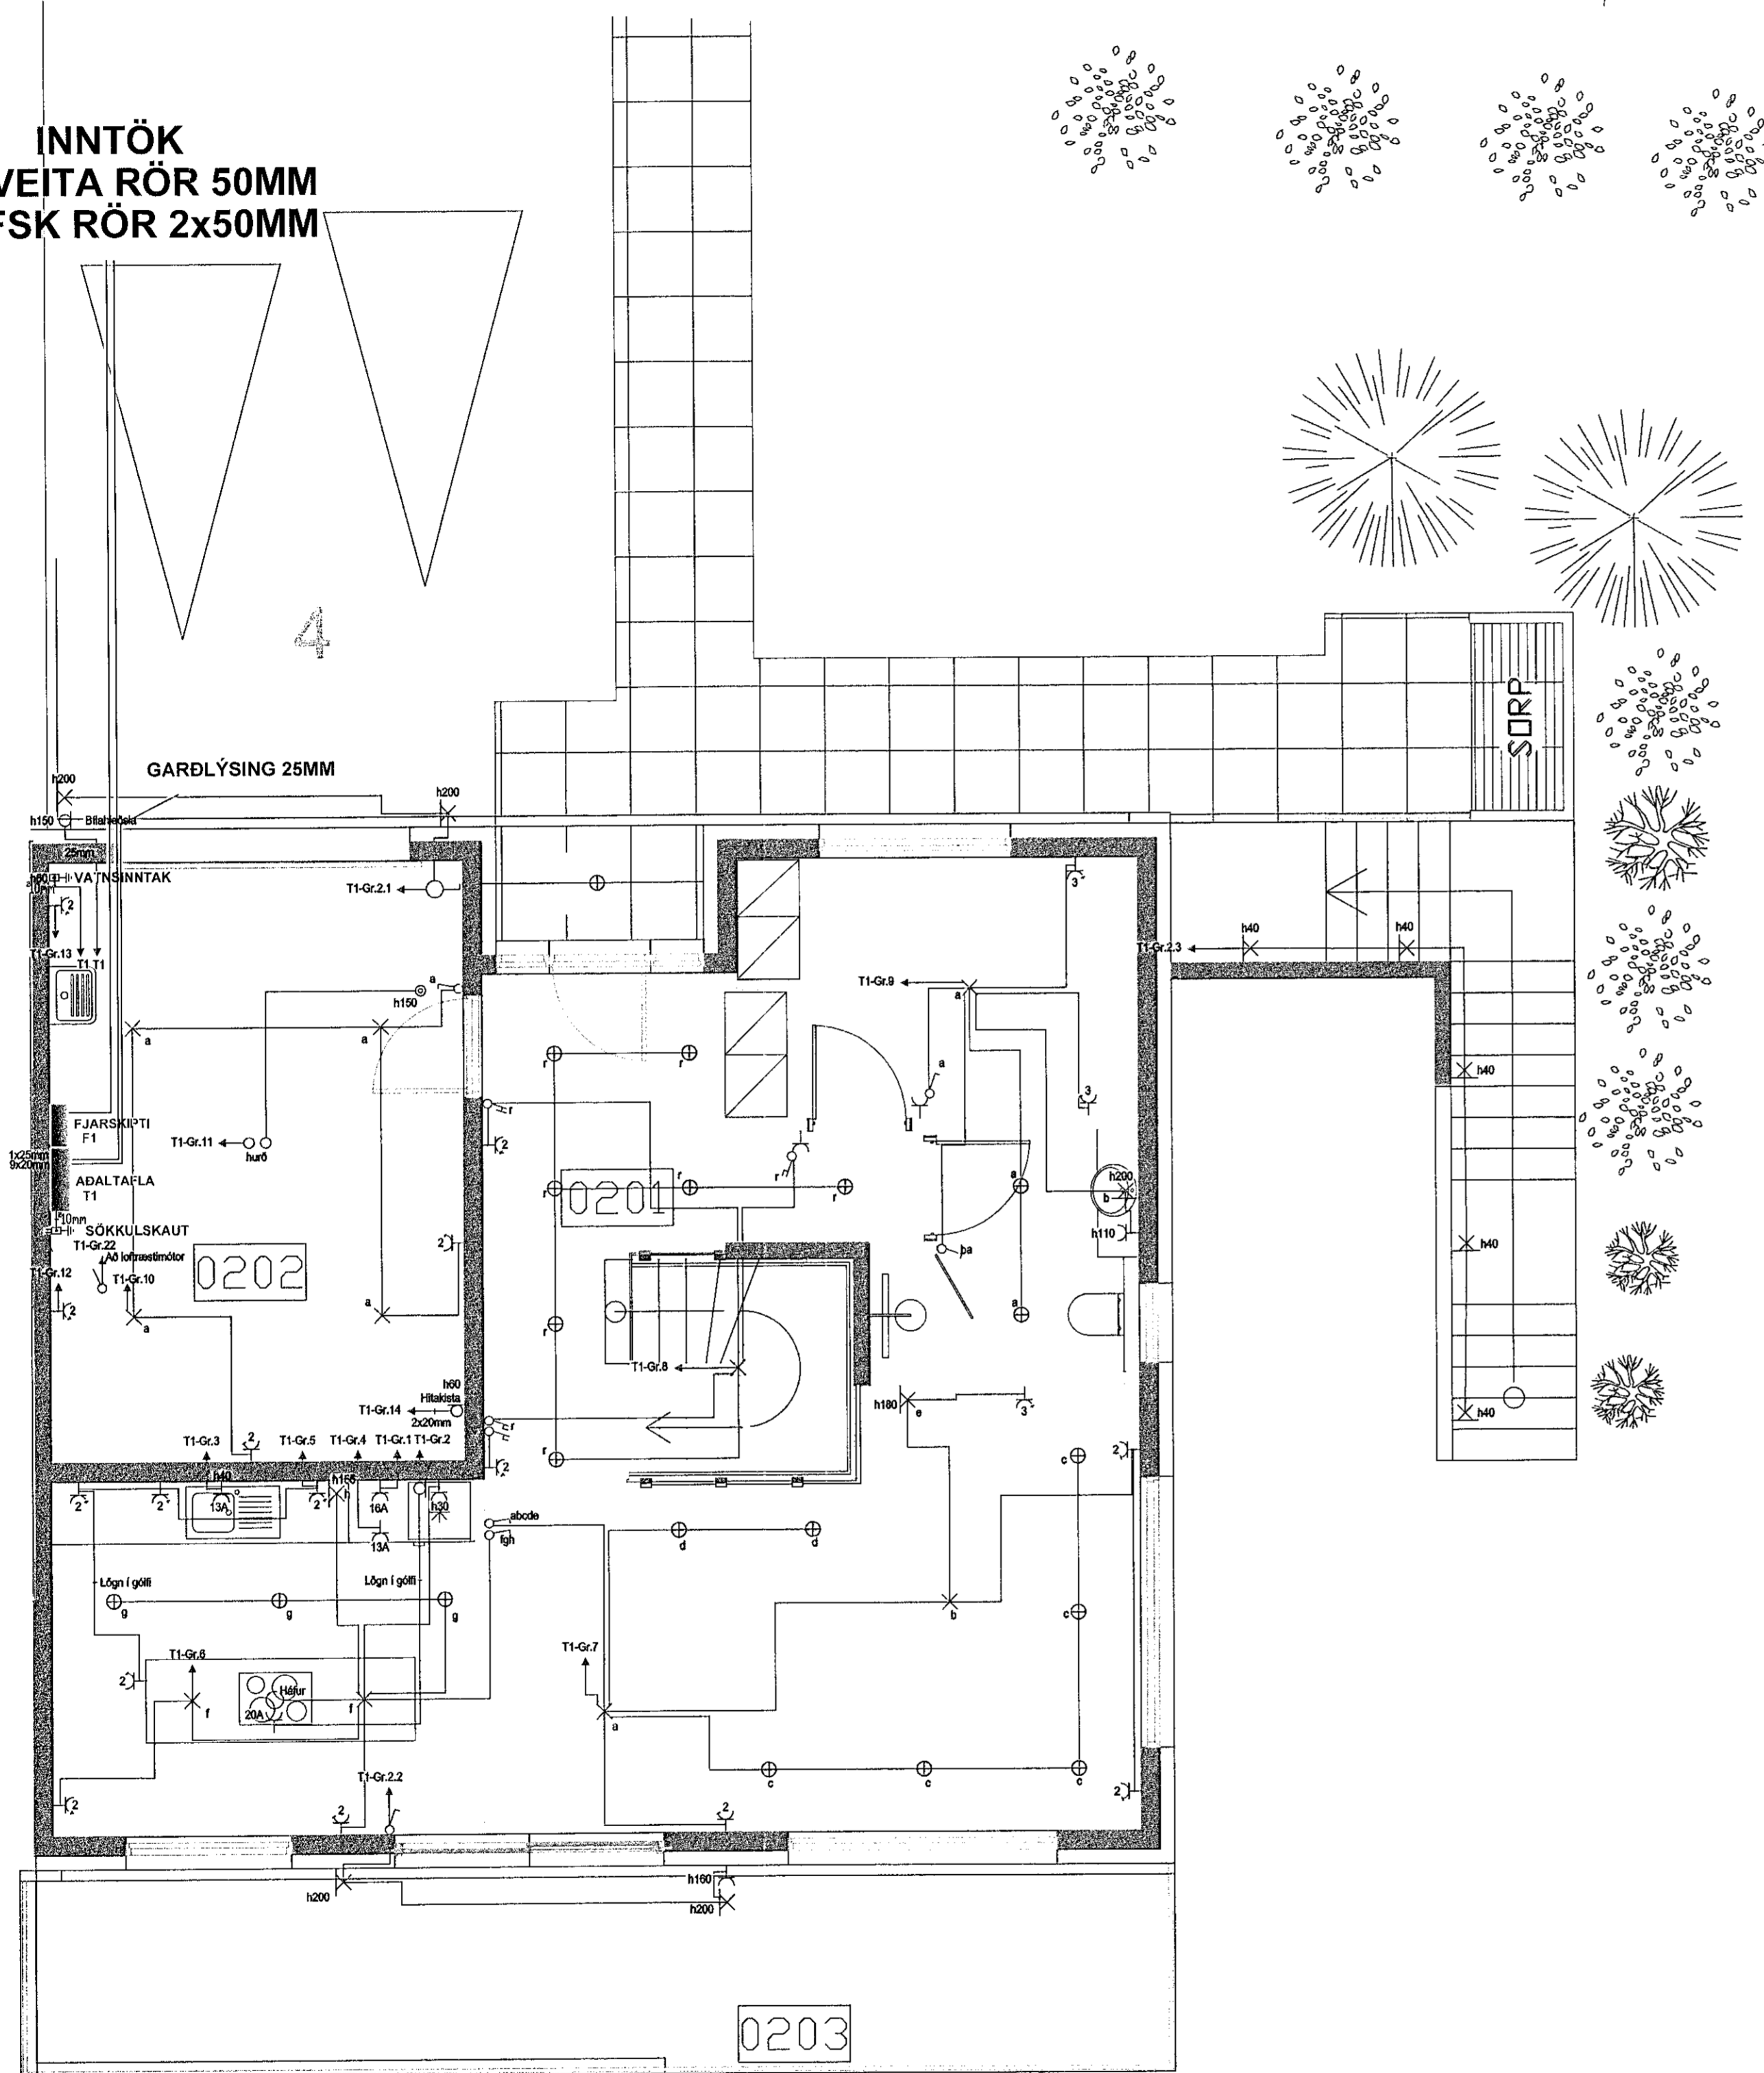

INNTÖK
RAFVEITA RÖR 50MM
FSK RÖR 2x50MM

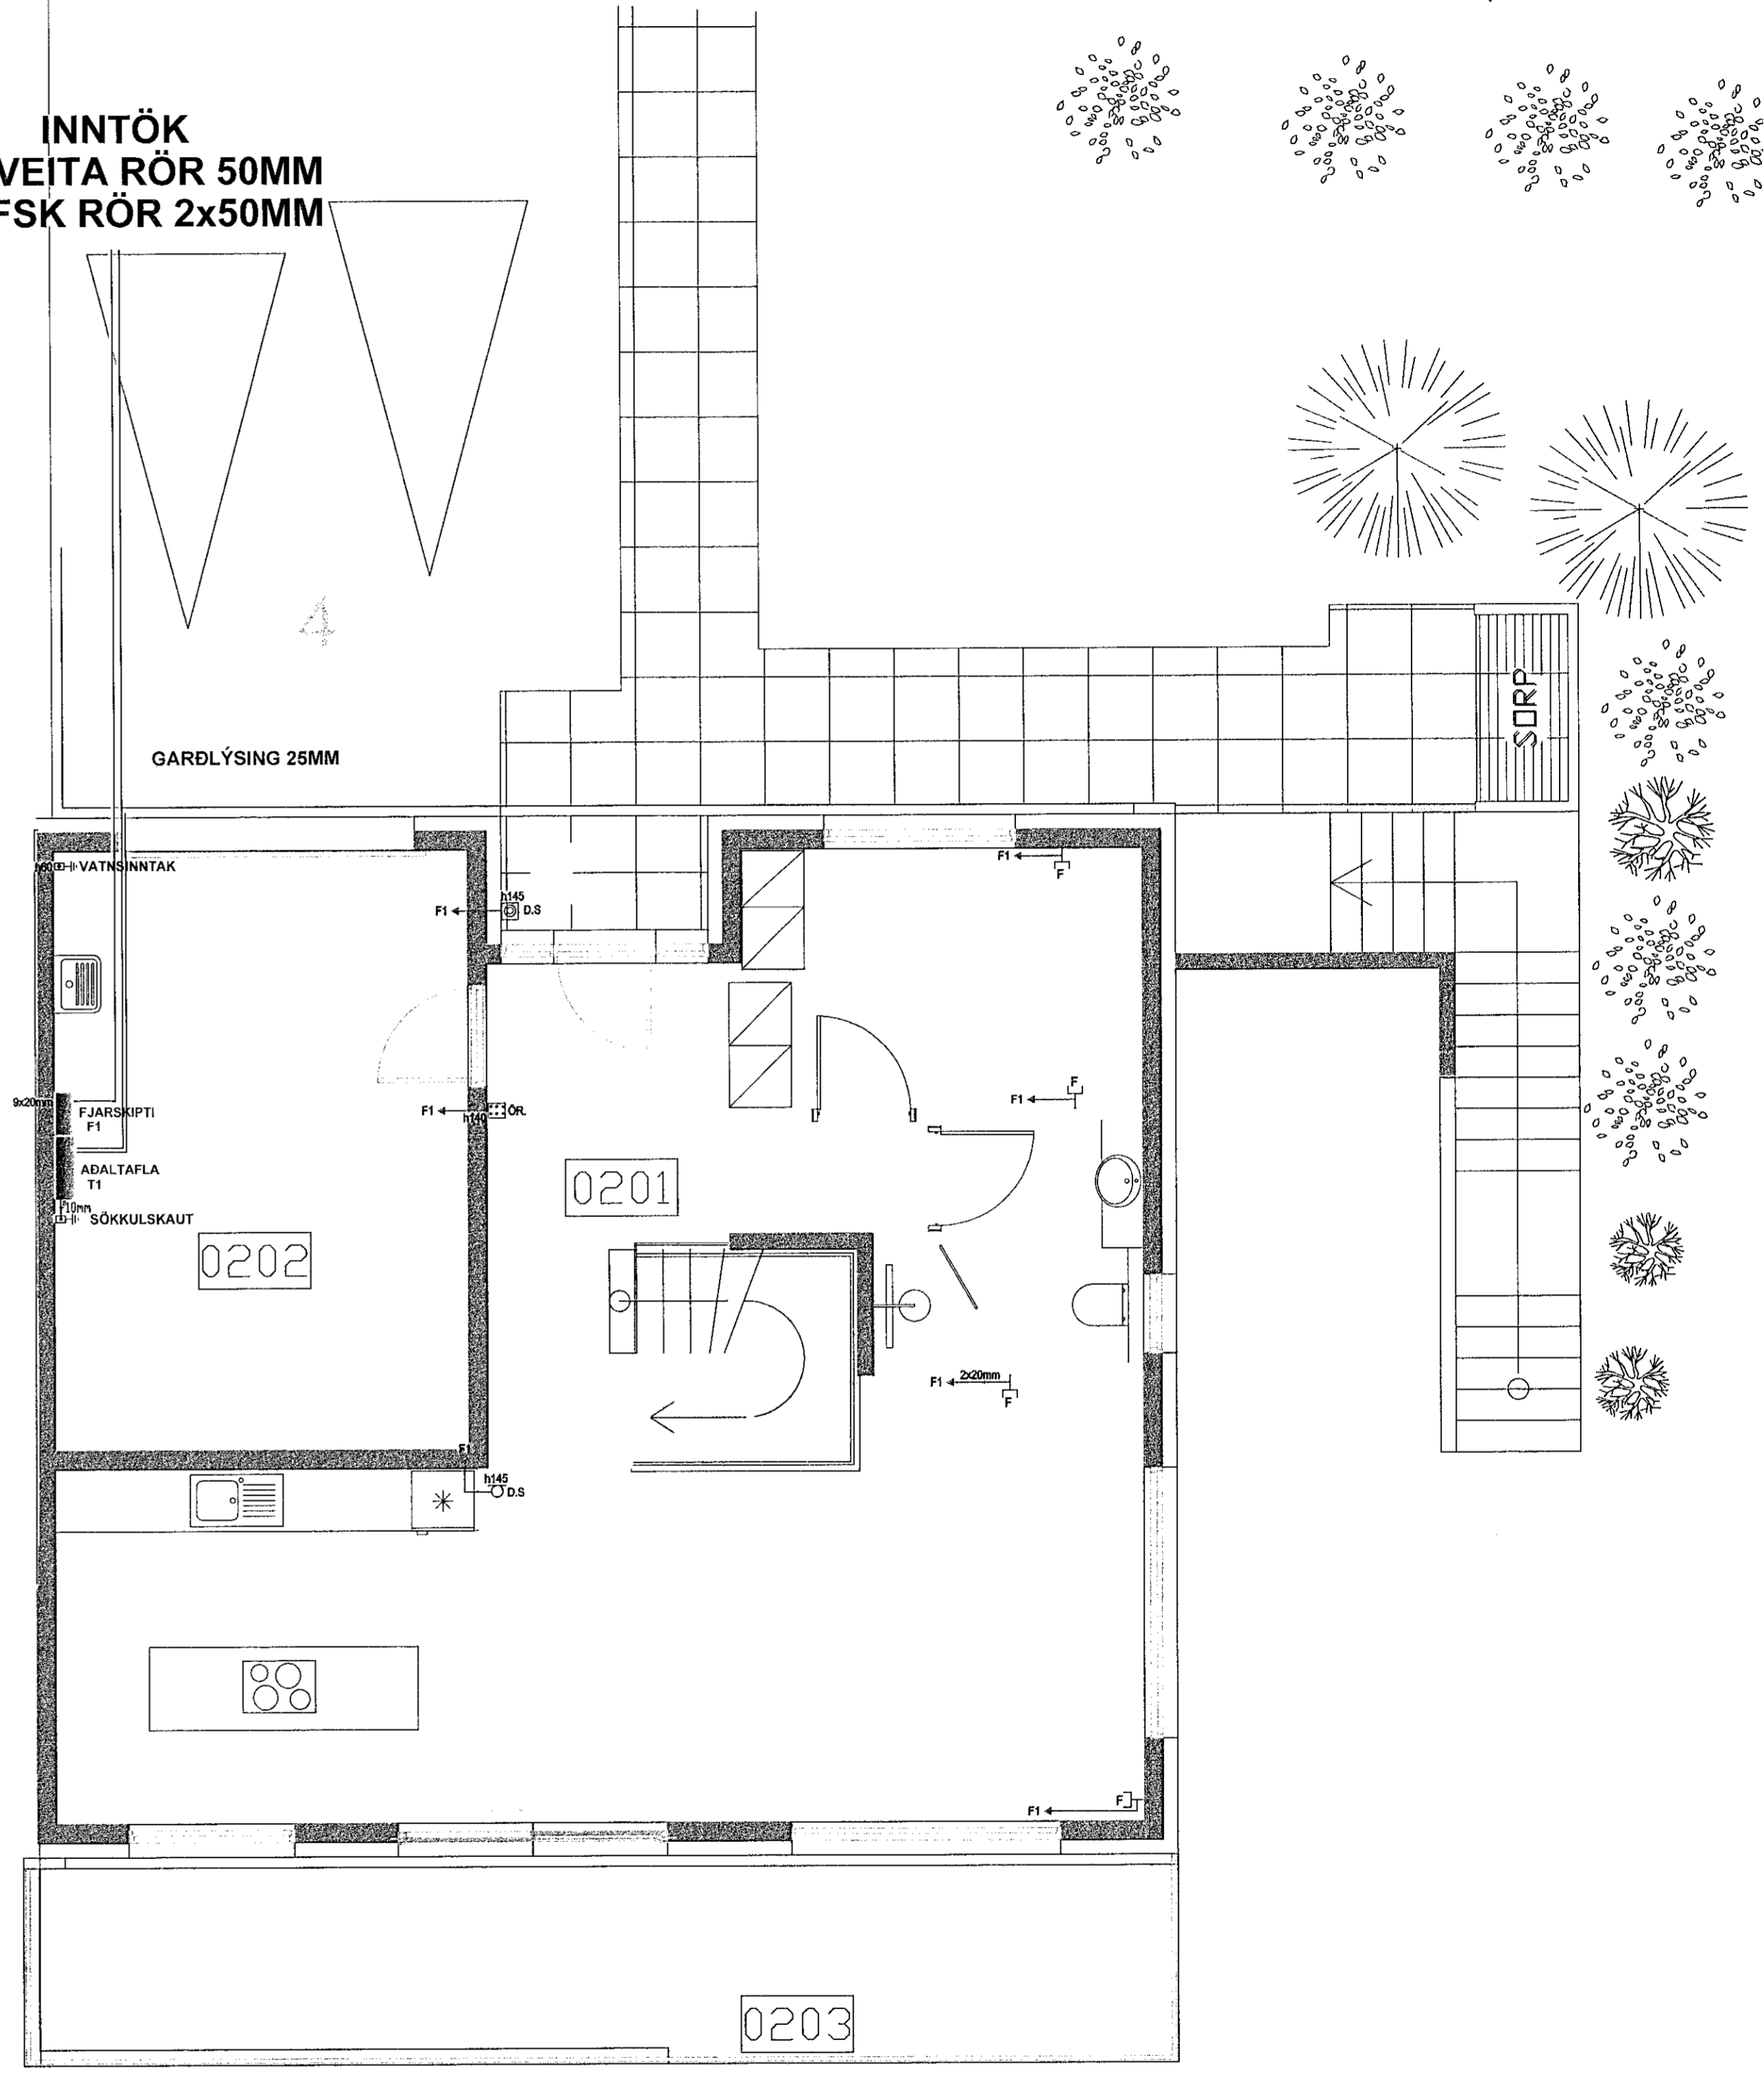

Raflagna teikningar

breytt
breytt
breytt

Raflax

Sigurður Sigurðsson
kt. 181061-2439
sími 5672099 gsm: 8962099
Garóstaðir 64 112 Reykjavík
email: raflax@raflax.is

Verkefni: Malarskarð 4 - Hafnarfjörður
Grunnmynd 1hæð Lágspenna-Smáspenna

Teikning 2 af 5

skv 1:50 dagsi 01. Júní. 2021
hannað: [Signature] teiknað: SS
rafl: [Signature] kt: 0308597749