


INNTÖK
RAFVEITA RÖR 50MM
FSK RÖR 2x50MM

INNTÖK
RAFVEITA RÖR 50MM
FSK RÖR 2x50MM

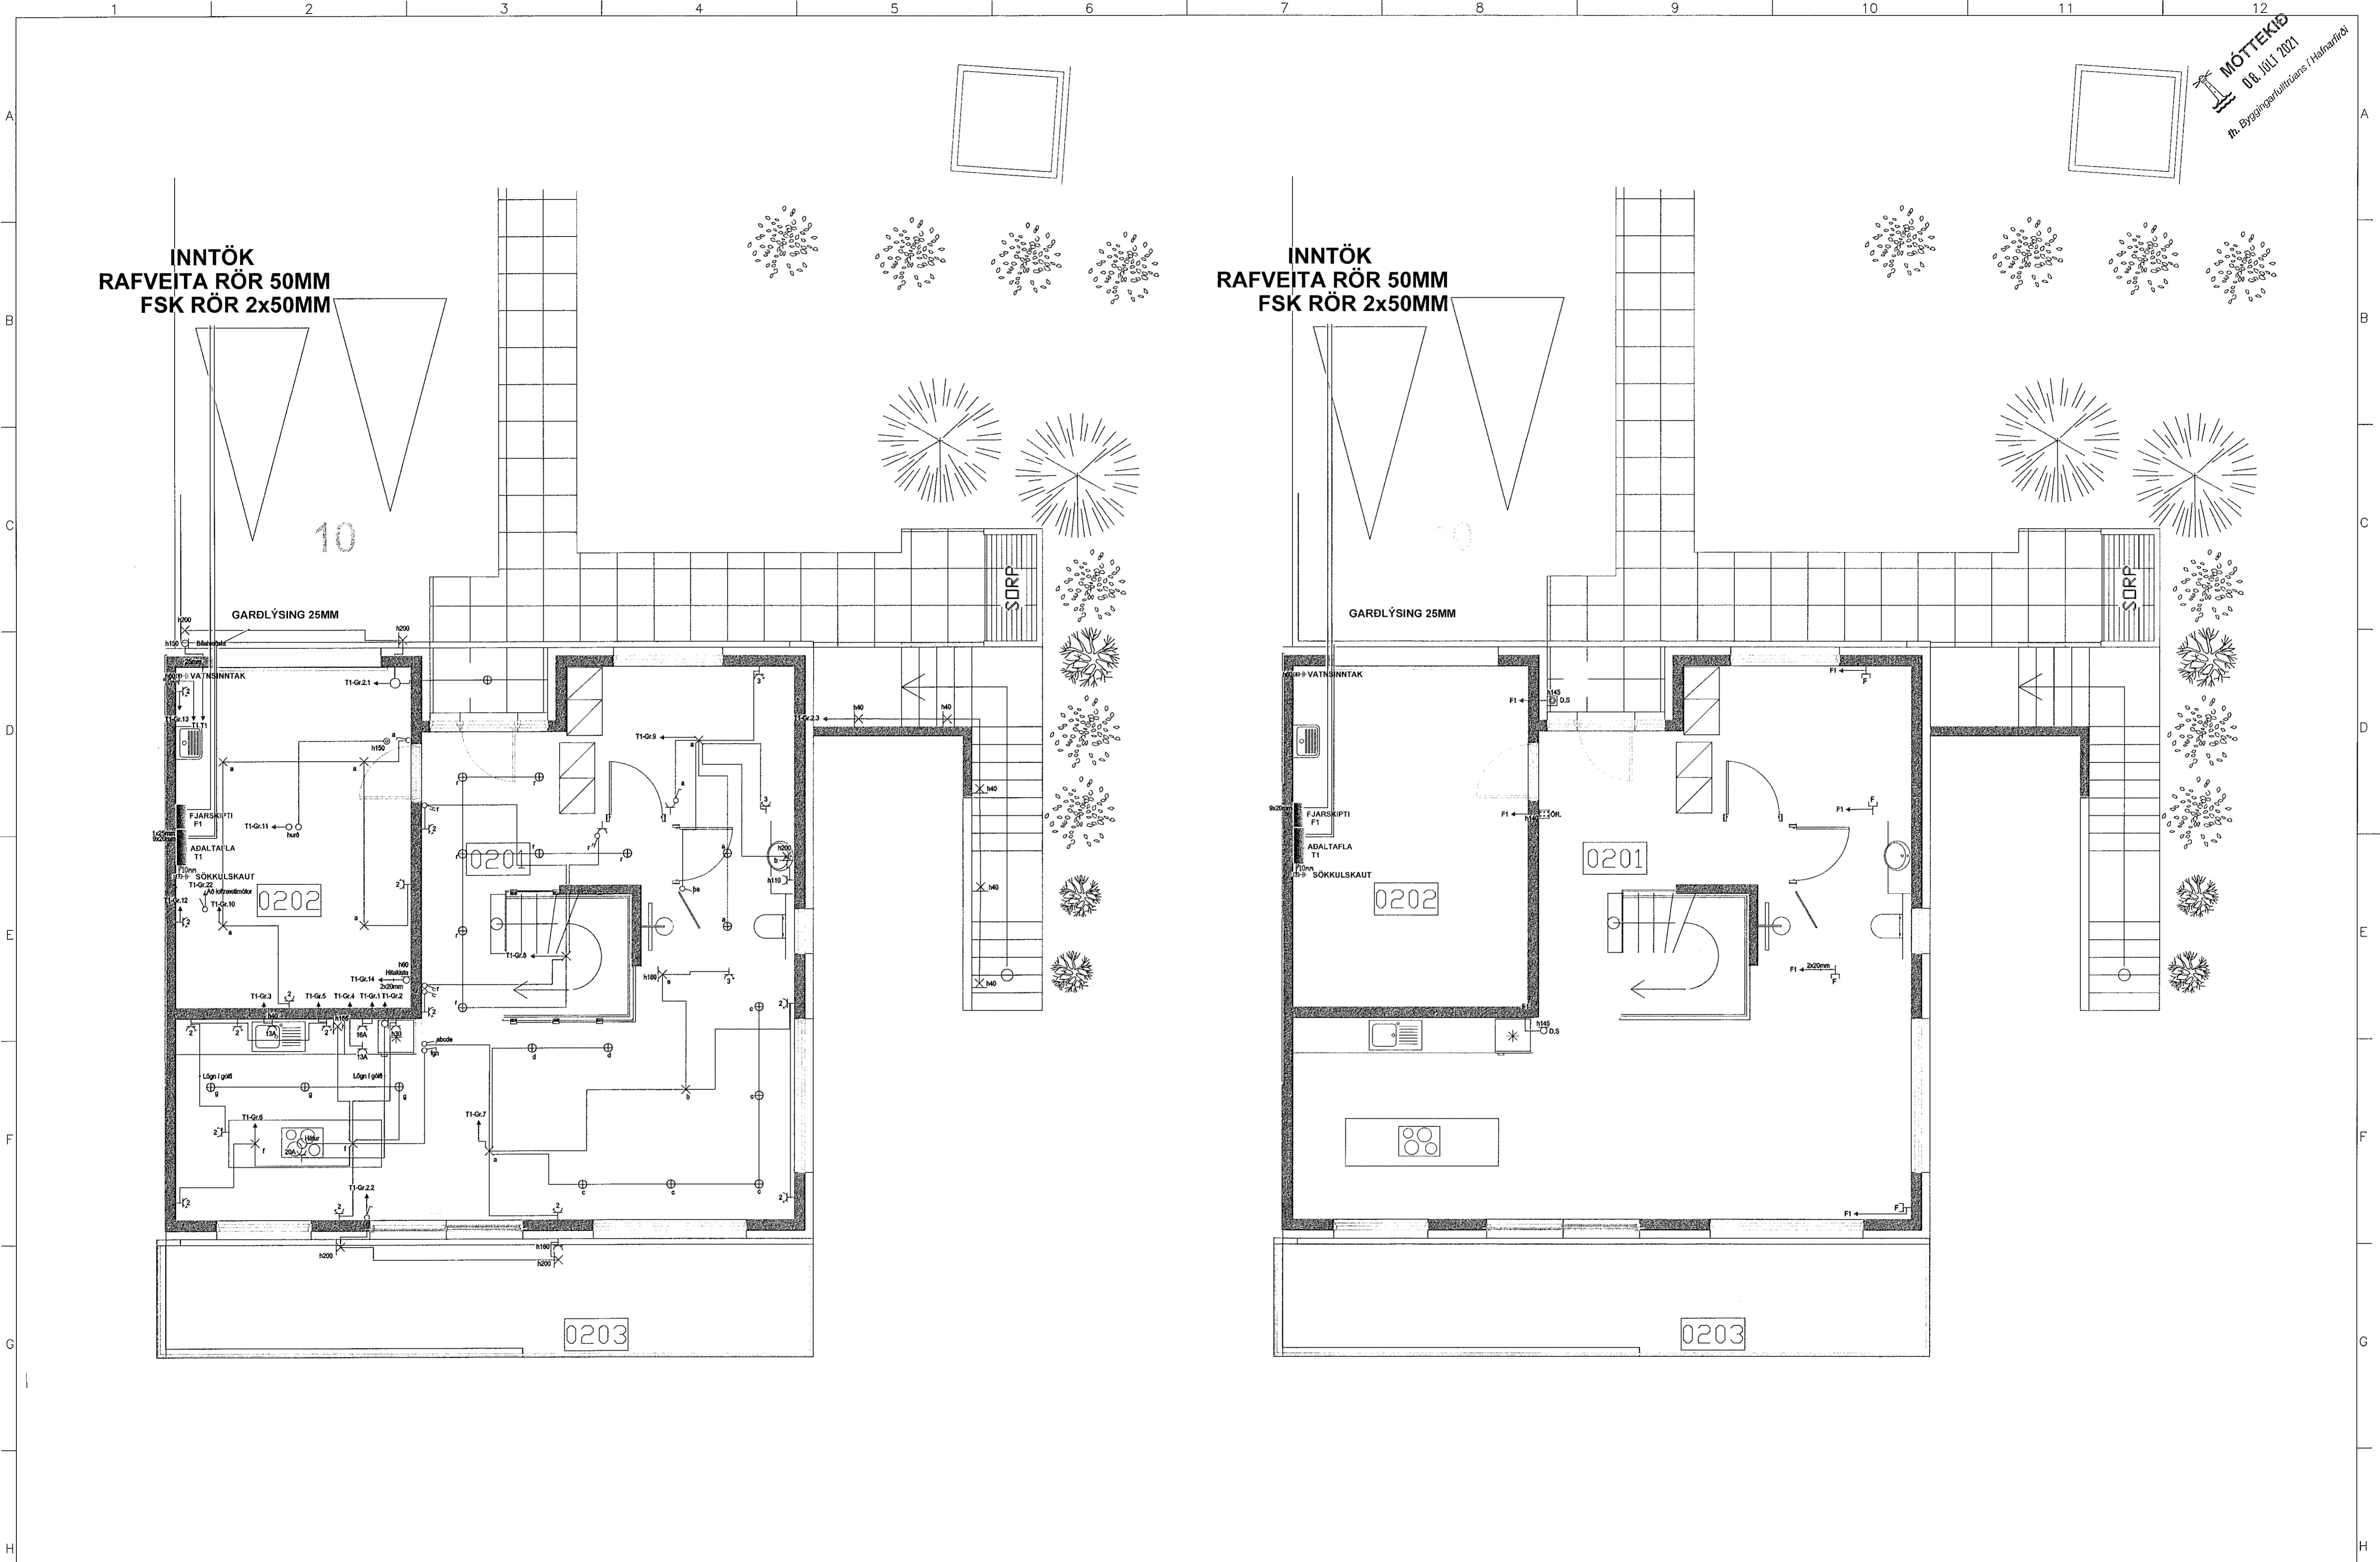

Raflagna teikningar

breytt
breytt
breytt

Raflax

Sigurður Sigurðsson
kt. 181061-2439
sími: 5672099 gsm: 8962099
Garðsstaðir 64 112 Reykjavík
email: raflax@raflax.is

Verkefni: Malarskaró 10 - Hafnarfjörður
Grunnmynd 1hæð Lágspenna-Smáspenna

skala: 1:50
daga: 01. Júní, 2021
hannaði: *S. S.* teiknaði: SS
náfn: *Sigurður Sigurðsson*
kt.: 0308597749