

Samþykkt þann
26 JAN 2016
 Byggingafulltrúinn í Hafnarfirði
 F.h. Sigurður Steinar Jónsson

Skýringar


Hæð rafmagnstengla og rofa er 110 cm
 Lagnir eru utanálggjandi PVC kapallagnir,
 Stærð strengja kemur fram á töflumynd.
 Nota skal kapalbakka og kapalrennur það sem hægt er.

Öll mál miðast við fullfrágengin
 gólf og í miðju tengistaðar,
 ef annars er ekki getið á teikningu.

Taka skal mið af arkitektateikningum
 og samræma öðrum teikningum.

Almennar skýringar á táknum

- Tengill, jarðbundinn fjöldi
- Einpóla rofi
- Tengidós
- Loftljós
- Reykskynjari
- ÚT-ljós, silogandi
- Neyðarljós

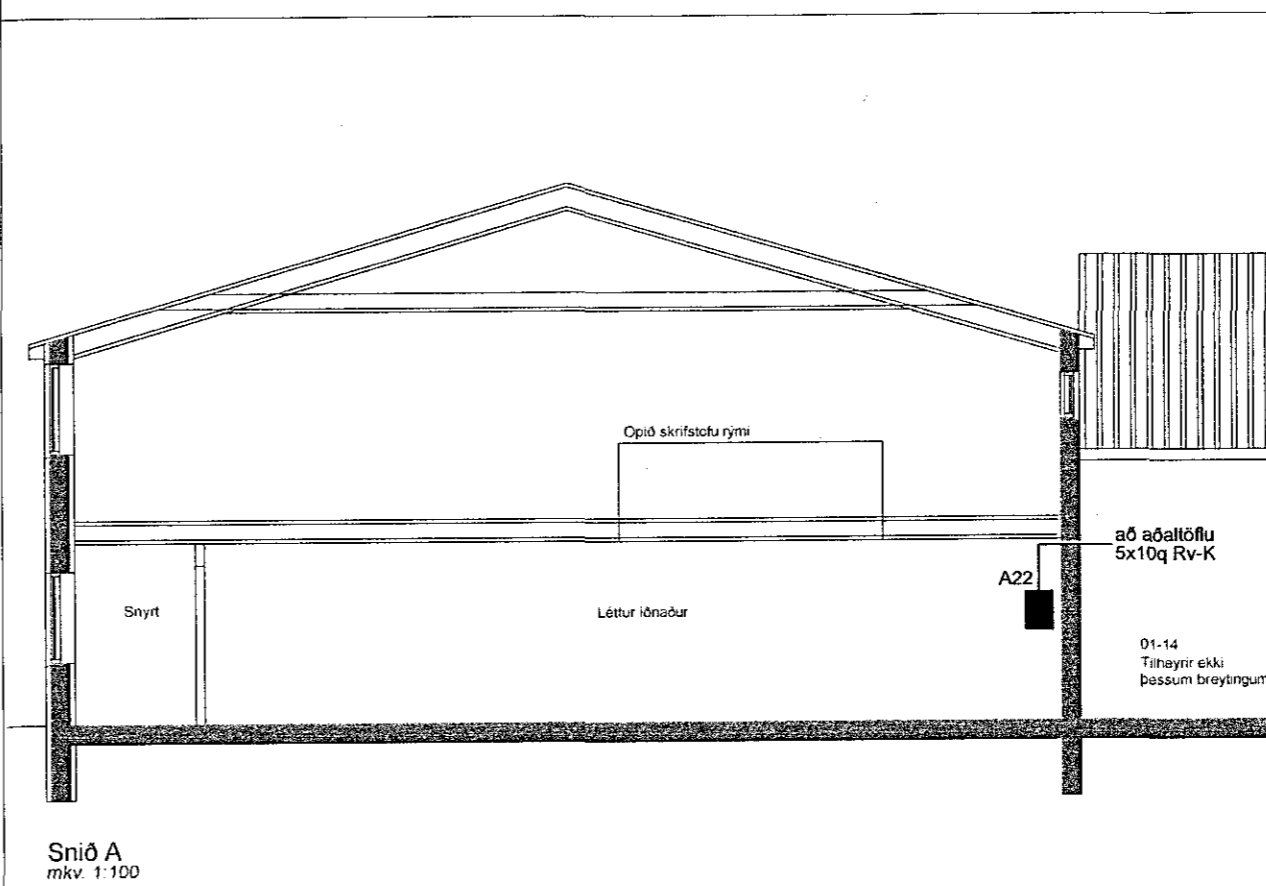

Samþykkt arkitekts		
Breytingar	Dags	Yfirfarið
1		
2		
Voltorka ehf		Hönnunarstofa kt: 410606-1860 S: 855-3155
		Helgi Pálsson Rafíðnfræðingur Hjallahló 5, 270 Mosfellsbæ S: 898-4476 voltorka@gmail.com
Verkefni	Hvaleyjarbraut 22, (bil 1/20)	
Staður	220 Hafnarfjörður	
Skýring	Raflagnir, snið, töflur	
Hönnun,	Helgi Pálsson	Blað 1 af 1
Kt.	270963-5019	Teiknað, Baldvín Ó. Gunnarsson
Mkv	1:50 / 1:100	Dagsetning, 25.11.2015
Verknúmer	2015-029	Land nr. Fasta. 223-8847

Snið A
 mkv. 1:100