
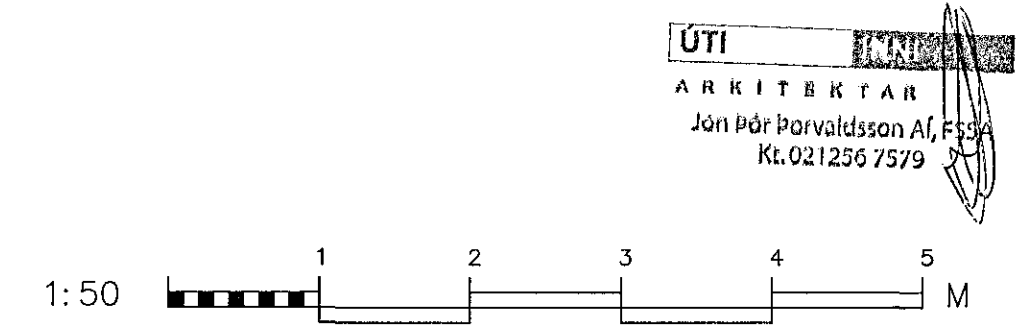


Grunnmynd sökla 1/50

1704234 08.06.2017

Samykktt þann
21 JUN 2017
Byggingarfulltrúinn í Hafnarfjörð
F.h. Sigurður Steinar Jónsson

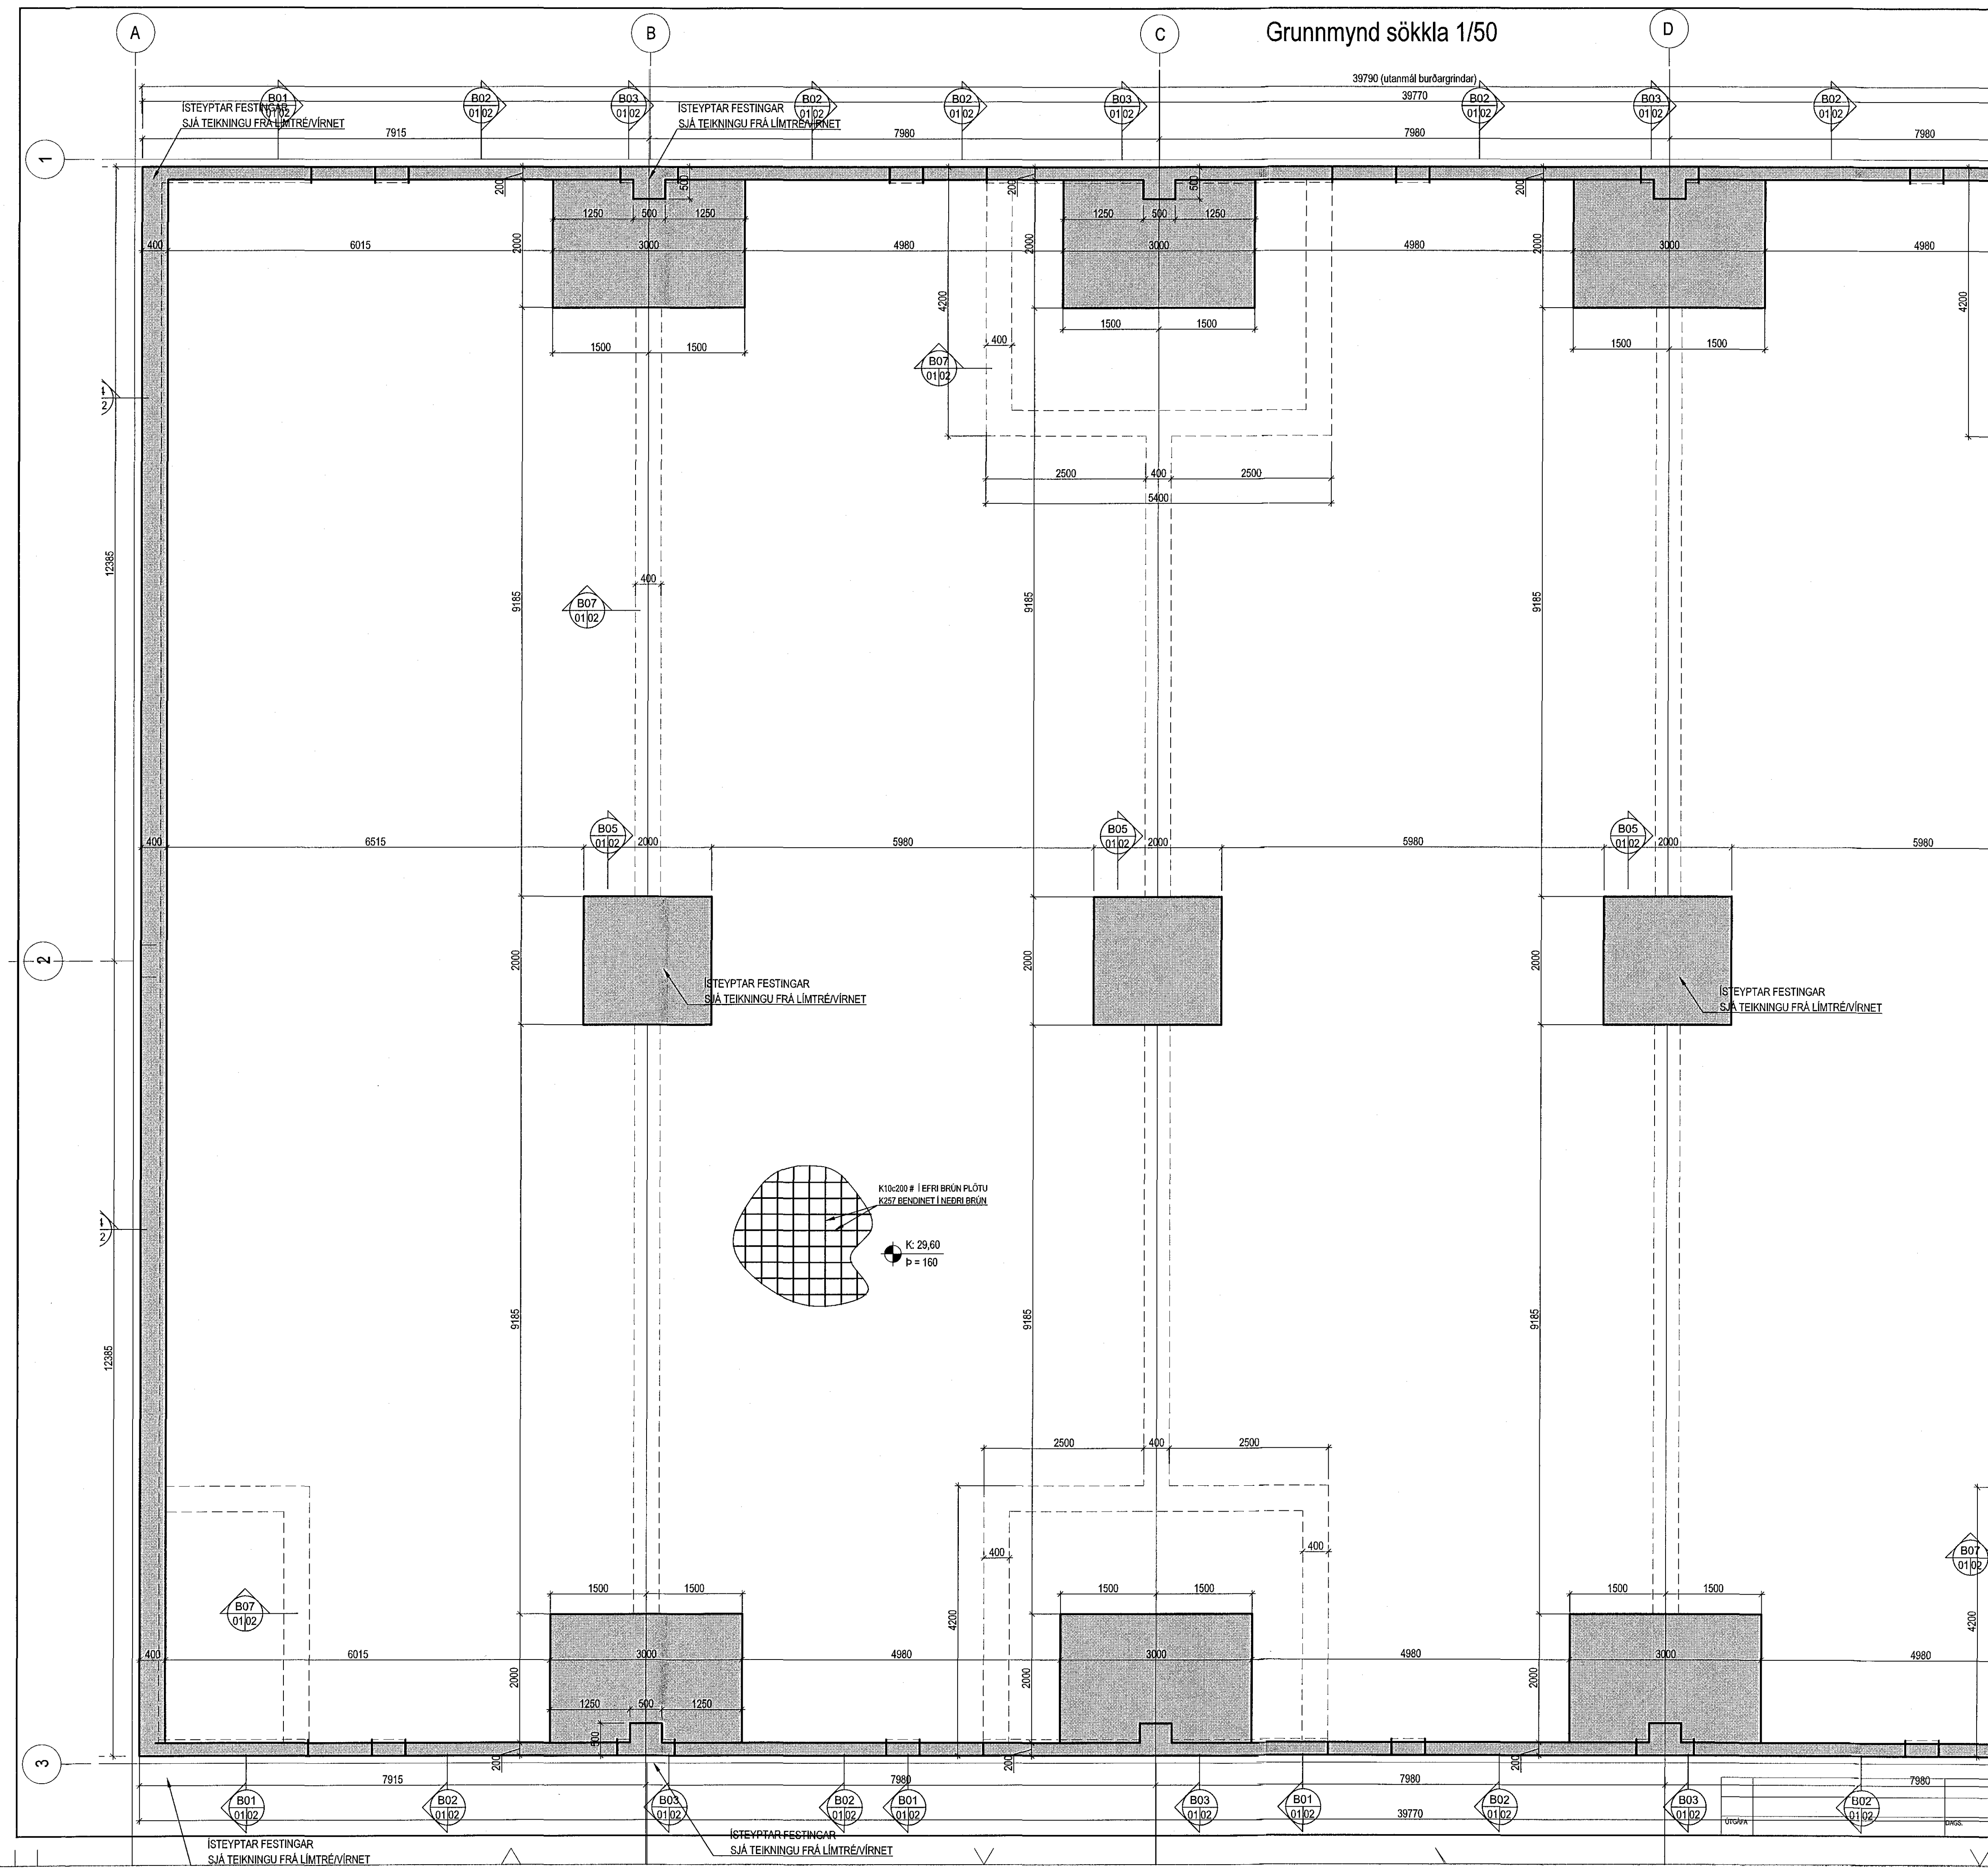

Gjáhella 3 Hafnarfjörður
Burðarvirki
Grunnmynd sökla



VERKFRÆÐISTOFA FRV
TRYGGVAGATA 11, 101 REYKJAVÍK
SÍMI: 561 9040, NETFANG: víðsjá@víðsjá.is
www.vidsja.is

| | | | | | | | |
|--------|--------------------------------|---------|------------|----------|------|---------|--------|
| HAVERU | AB | TEKINGU | AB | MKV. | 1/50 | VERNRN. | 17-033 |
| SMR. | | SKRÁ | Burður | TEKJN.NL | | | |
| SEINT | AB | DAÐI | 23.05.2017 | TEKJN.NL | | | |
| SEINT | Augúst Þorjónsson 1800557-4199 | DAÐI | | TEKJN.NL | | | |

B01-1