1702234 08.06.2017

Samþykkt þann
21 JUN 2017
Byggingarfulltrúinn í Hafnarfirði
F.h. Sigurður Steinar Jónsson

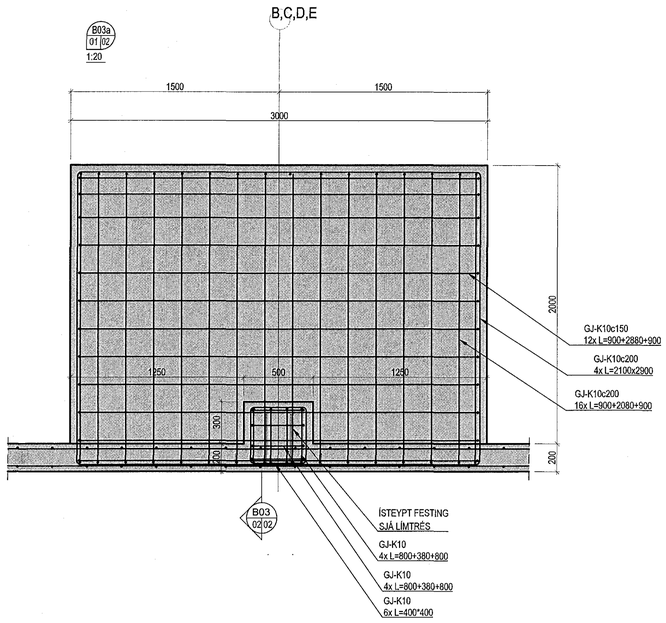

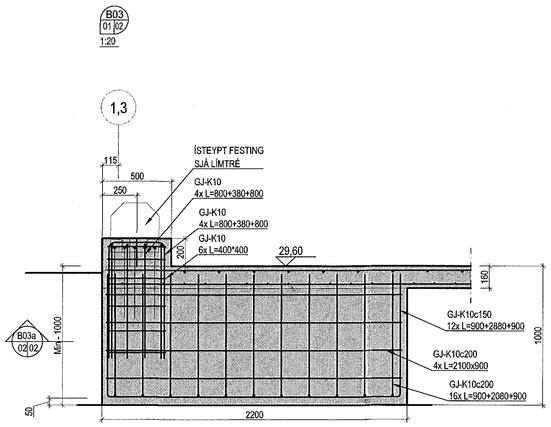

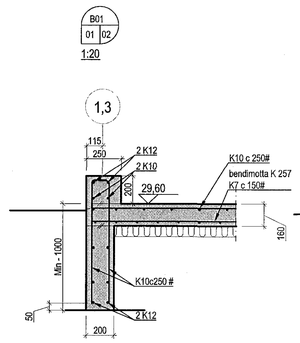

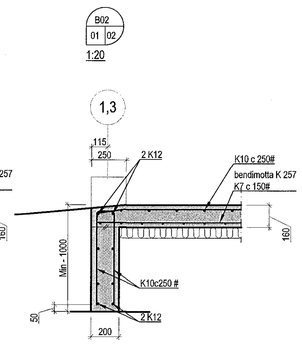

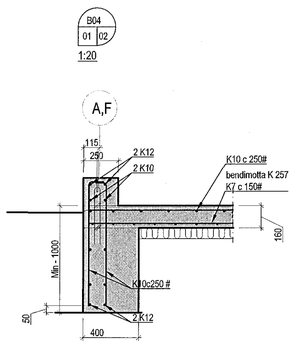

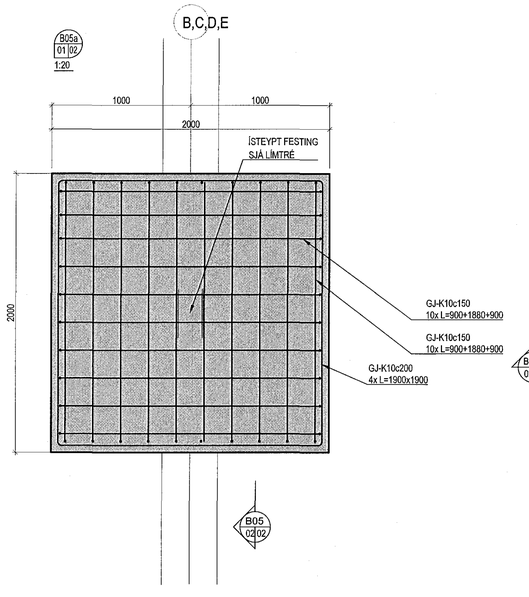

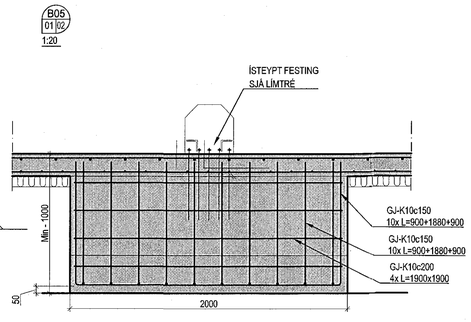

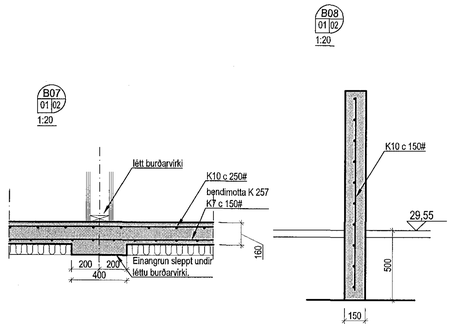

ÚTÍ ARKITEKTAR
Jón Þór Þorvaldsson Af, FAÍ
Kt. 021256 7579

1:20 1 2 M

Gjáhella 3 Hafnarfjörður

Burðarvirki
Sökklar
Snið og sérmyndir

ÚTGÁFA	DAGS.	NÁFN	HANNAÐ ÁB	TEIKNAÐ ÁB	MKV. 1/20	VERKNR. 17-033	
			DAUÐ.		SKRÁ Burður	TEIKN. NR. B02	
			ÁBYRGÐ. Ágúst Birgisson 160557-4199		DAGS. 23.05.2017		

VÍÐSJÁ
VERKFRÆÐISTOFA FRV
TRYGGVAGATA 11, 101 REYKJAVÍK
SÍMI: 561 9040, NETFANG: vidsja@vidsja.is
www.vidsja.is