

HNITASKRÁ

24385 685	8430 822	43	24355 783	8284 023	67	24533 905	8350 280	87
24427 793	8339 372	44	24368 649	8304 755	67A	24483 815	8289 307	88
24414 611	8318 130	45	24359 437	8281 755	68	24572 395	8323 946	89
24440 101	8302 311	46	24395 839	8287 681	68A	24570 992	8321 686	90
24479 187	8278 056	47	24382 973	8267 149	69	24455 775	8306 707	91
24510 625	8258 546	48	24408 464	8251 330	70	24437 082	8318 308	92
24542 063	8239 036	49	24447 549	8227 075	71	24532 247	8259 251	93
24526 245	8213 546	50	24477 288	8208 620	72	24576 484	8237 683	94
24494 806	8233 056	51	24510 426	8188 055	73	24569 633	8236 050	95
24493 107	8234 110	52	24531 668	8174 873	74	24377 930	8319 709	96
24463 368	8235 565	53	24551 735	8197 727	75	24572 439	8335 528	97
24374 669	8428 243	54	24564 917	8218 969	76	24355 076	8339 777	98
24424 283	8276 821	57	24563 305	8225 854	77	24329 585	8355 595	99
24398 792	8292 640	58	24538 553	8176 485	78	24501 216	8317 346	100
24366 608	8293 311	59	24432 891	8336 209	79	24473 176	8334 747	101
24362 955	8295 578	60	24400 603	8356 246	80	24443 437	8353 202	102
24307 966	8320 758	64	24429 868	8403 403	81	24487 506	8295 254	R1
24309 966	8319 496	65	24462 156	8383 366	82	24483 259	8297 891	R2
24330 293	8299 841	66	24465 215	8381 468	83	24479 567	8291 943	R3
			24492 786	8366 347	85			
			24523 716	8353 604	86			


SKÝRINGAR

- BYGGINGARREITUR
- ÚTLÍNUR BYGGINGA
- F FLATARMÁL LÓÐAR
- 7 NÚMER LÓÐAR
- 56 HORNÞUNÐAR LÓÐA
- 24,221,1 STGR NÚMER ADLIGGJANDI LÓÐABLAÐA
- 10000010 ÞJÓÐSKRÁRNÚMER
- 180351 LANDNÚMER

BREYTINGAR

TEKNAÐ UPPIÐ EFTIR UPPOÐ. BÆJARVERKFR. HAFNARF. 26.11.1991 BREYTT NOV 1983 OG APR. 1984
 HVALEYRARBRAUT BREYTT JAN. 1988
 BREYTT 29.3.1999 LÖBUM MELABRAUT 19, 21, 23, 25, 27 OG 29
 BREYTT 26.6.1990 LÖBUM EYRARTRÖÐ 7, 9 OG 11
 BR. SKV. BÆJARSTJ. DAGS 28.3.1995, SAMÞ. VIÐROTARLÓÐ VIB EYRARTRÖÐ 12
 BR. SKV. BÆJARSTJ. 28.5.94, LÖBANDRÖGUM HVALEYRARBRAUT 31 EYRARTRÖÐ 4 OG EYRARTRÖÐ 6
 BR. SKV. BÆJARRÁÐI LÖBANDRÖGUM BÆJARSTJÓRNAR DAGS 22.8.1996 HVALEYRARBRAUT 39, LÖBANDRÖGUM
 BR. SKV. BÆJARSTJÓRN DAGS 13.5.1997 HVALEYRARBRAUT 39 LÖBANDRÖGUM
 BR. SKV. SKIPUL. NEFND 24. FEBR. 1998 OG BÆJARSTJÓRN 3.3.1998
 BR. SKV. BÆJARSTJ. 12.5.1998, LÖBANDRÖGUM SAMANANNAÐR. 1. GRANDATROÐ NR. 4
 BR. SKV. SKIPUL. NEFND 21. DES. 1999 OG BÆJARSTJ. 4. 12886 HVALEYRARBRAUT 33 OG GRANDATROÐ 5
 BR. AUGUST 2001 HVALEYRARBRAUT 33 HANKEYSLA OG BILASTÆÐ
 BR. SKV. SKIPUL. NEFND 21.8.2001 OG BÆJARSTJ. 23.8.2001, GRANDATROÐ 18 NYR BYGGINGARREITUR
 BR. SKV. SKIPUL. NEFND 29.12.02 OG BÆJARSTJ. 5.2.2003, EYRARTRÖÐ 12, STÆKKARUR BYGGINGARREITUR OG BR. HNK
 BR. SKV. SKIPUL. - OG BYGGINGARRÁÐI 28.5.2003 OG BÆJARSTJ. 27.5.2003, HVALEYRARBRAUT 35 BYGGINGARREITUR FÆRUR TL
 BR. SKV. SKIPUL. - OG BYGGINGARRÁÐI 23.9.2003 OG BÆJARSTJ. 30.9.2003, EYRARTRÖÐ 12 BYGGINGARREITUR STÆKKARUR OG HNK BREYTT
 BR. SKV. SKIPULAGS- OG BYGGINGARRÁÐI 14.2.2004 EYRARTRÖÐ 8 BYGGINGARREITUR PREHST Á LÖB STÆKKADUR
 BR. SKV. SAMÞ. SKIPULAGS OG BYGGINGARFULLTRÚA 18.12.04 BYGGING Á LÖBNUM GRANDATROÐ 3 VERNI SKR. 3A OG 3B
 BR. DELISKPL. SAMÞ. SKIPULAGS OG BYGGINGARFULLTRÚA 8.3.2004, EYRARTRÖÐ 14, BYGGINGARREITUR STÆKKADUR
 BR. DELISKPL. SAMÞ. SKIPULAGS OG BYGGINGARFULLTRÚA 21.04.04 HVALEYRARBRAUT 33 BR. NYTINGARHLF. BR. ÖBLANST. GLDI 83 84 85
 BR. SKV. SKIPUL. - OG BYGGINGARRÁÐI 18.03.09 GRANDATROÐ 18 BR. BYGGINGARRÉTTI OG NYTINGARRH. F. ÖBLANST. GLDI 28 29 30 31 32 33 34 35
 BR. DELISKPL. SAMÞ. SKIPULAGS OG BYGGINGARFULLTRÚA 27.01.2010 EYRARTRÖÐ 8 SKIPT 12 LÖBUM EYRARTR. 8 OG GRANDATROÐ 12
 STÆKKADUR BYGGINGARREITUR GRANDATROÐ 12 ÖBLANST. GLDI 18 19 20 21
 BR. DELISKPL. SAMÞ. SKIPULAGS OG BYGGINGARFULLTRÚA 3.3.2010 ÖBLANST. GLDI 9 4.2010 EYRARTRÖÐ 14 BR. BYGGINGARRÉTTI

24,222,1

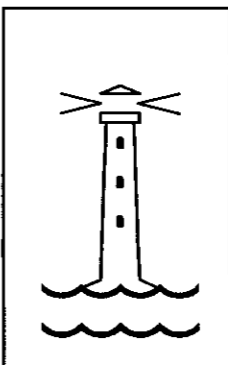

TEIKNING NR.	121,040	DAGS	NAFN	YFIR
MÆLIBLAÐ	24,221,2	Mælt		HK
		Hannad		
		Teknað	02.95	SH/EJ
HVALEYRARBRAUT 31-41, GRANDATROÐ 2-10				Mælikv
EYRARTRÖÐ 4-18				1500
BÆJARVERKFRÆÐINGURINN				Samþ
I HAFNARFIRÐI				