

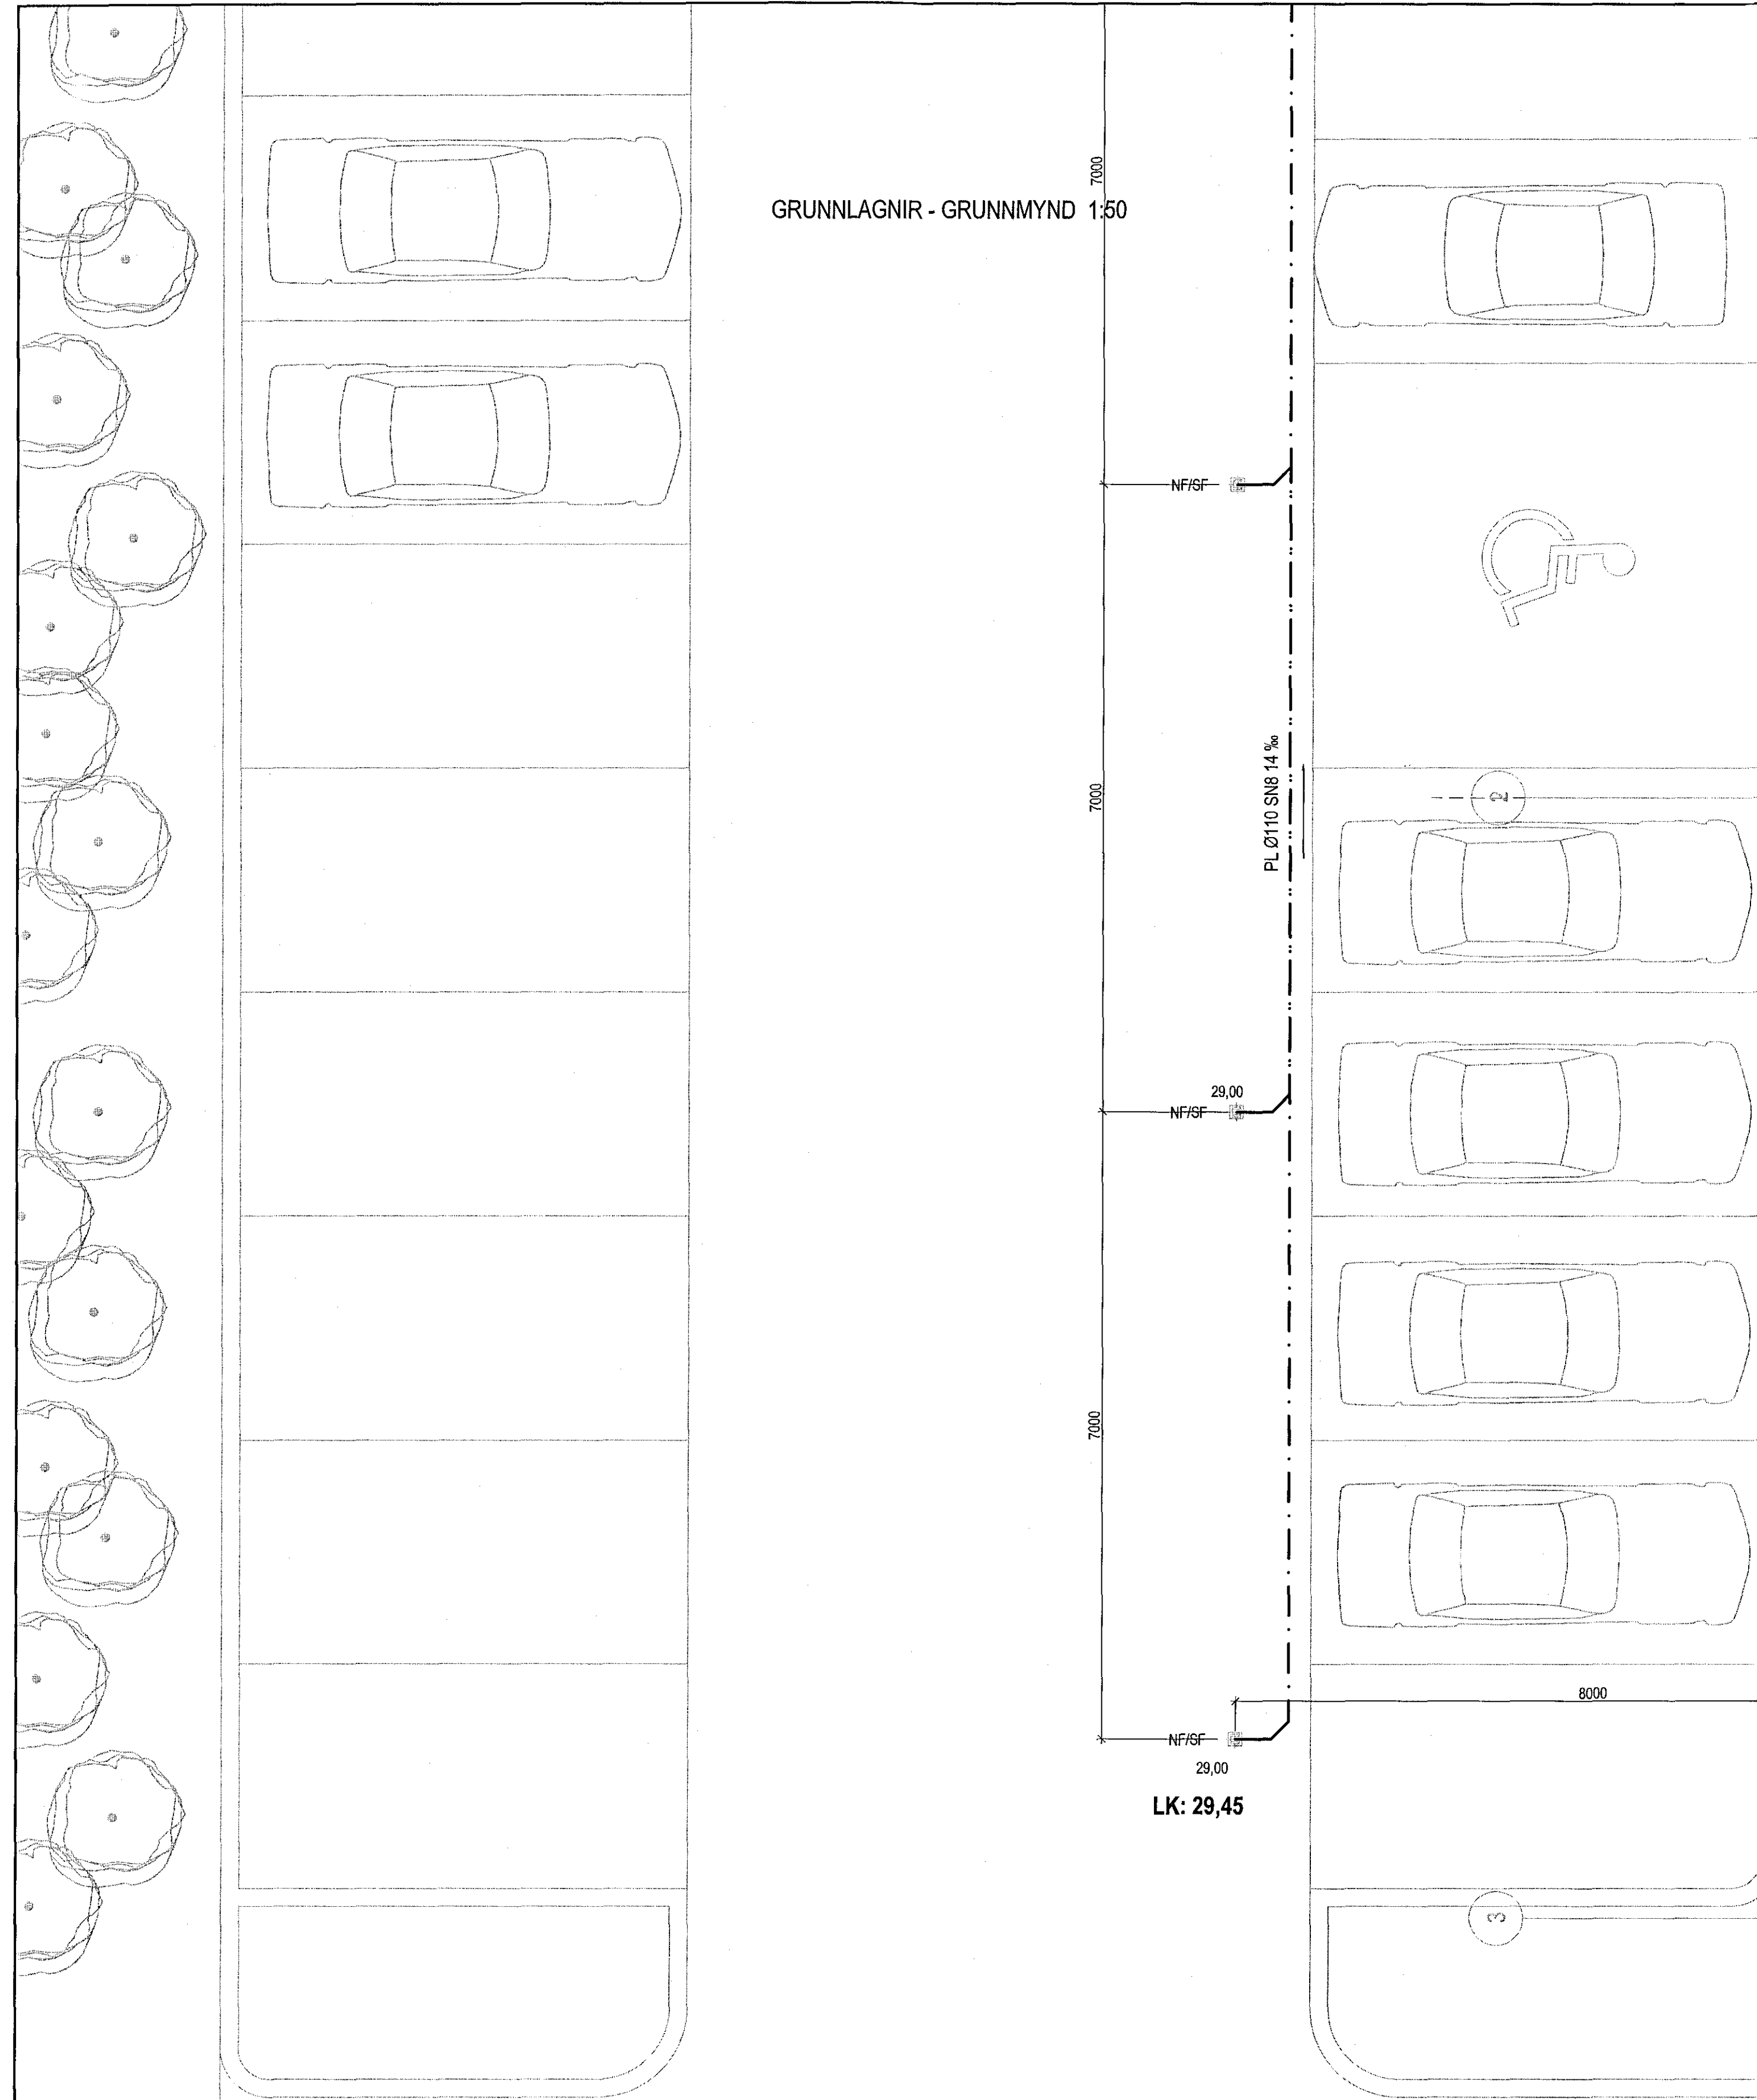


Samþykkt þann
21 JUN 2017
Byggingarfulltrúinn í Hafnarfjörð
F.h. Sigurður Steinar Jónsson

GRUNNLAGNIR - GRUNNMYND 1:50

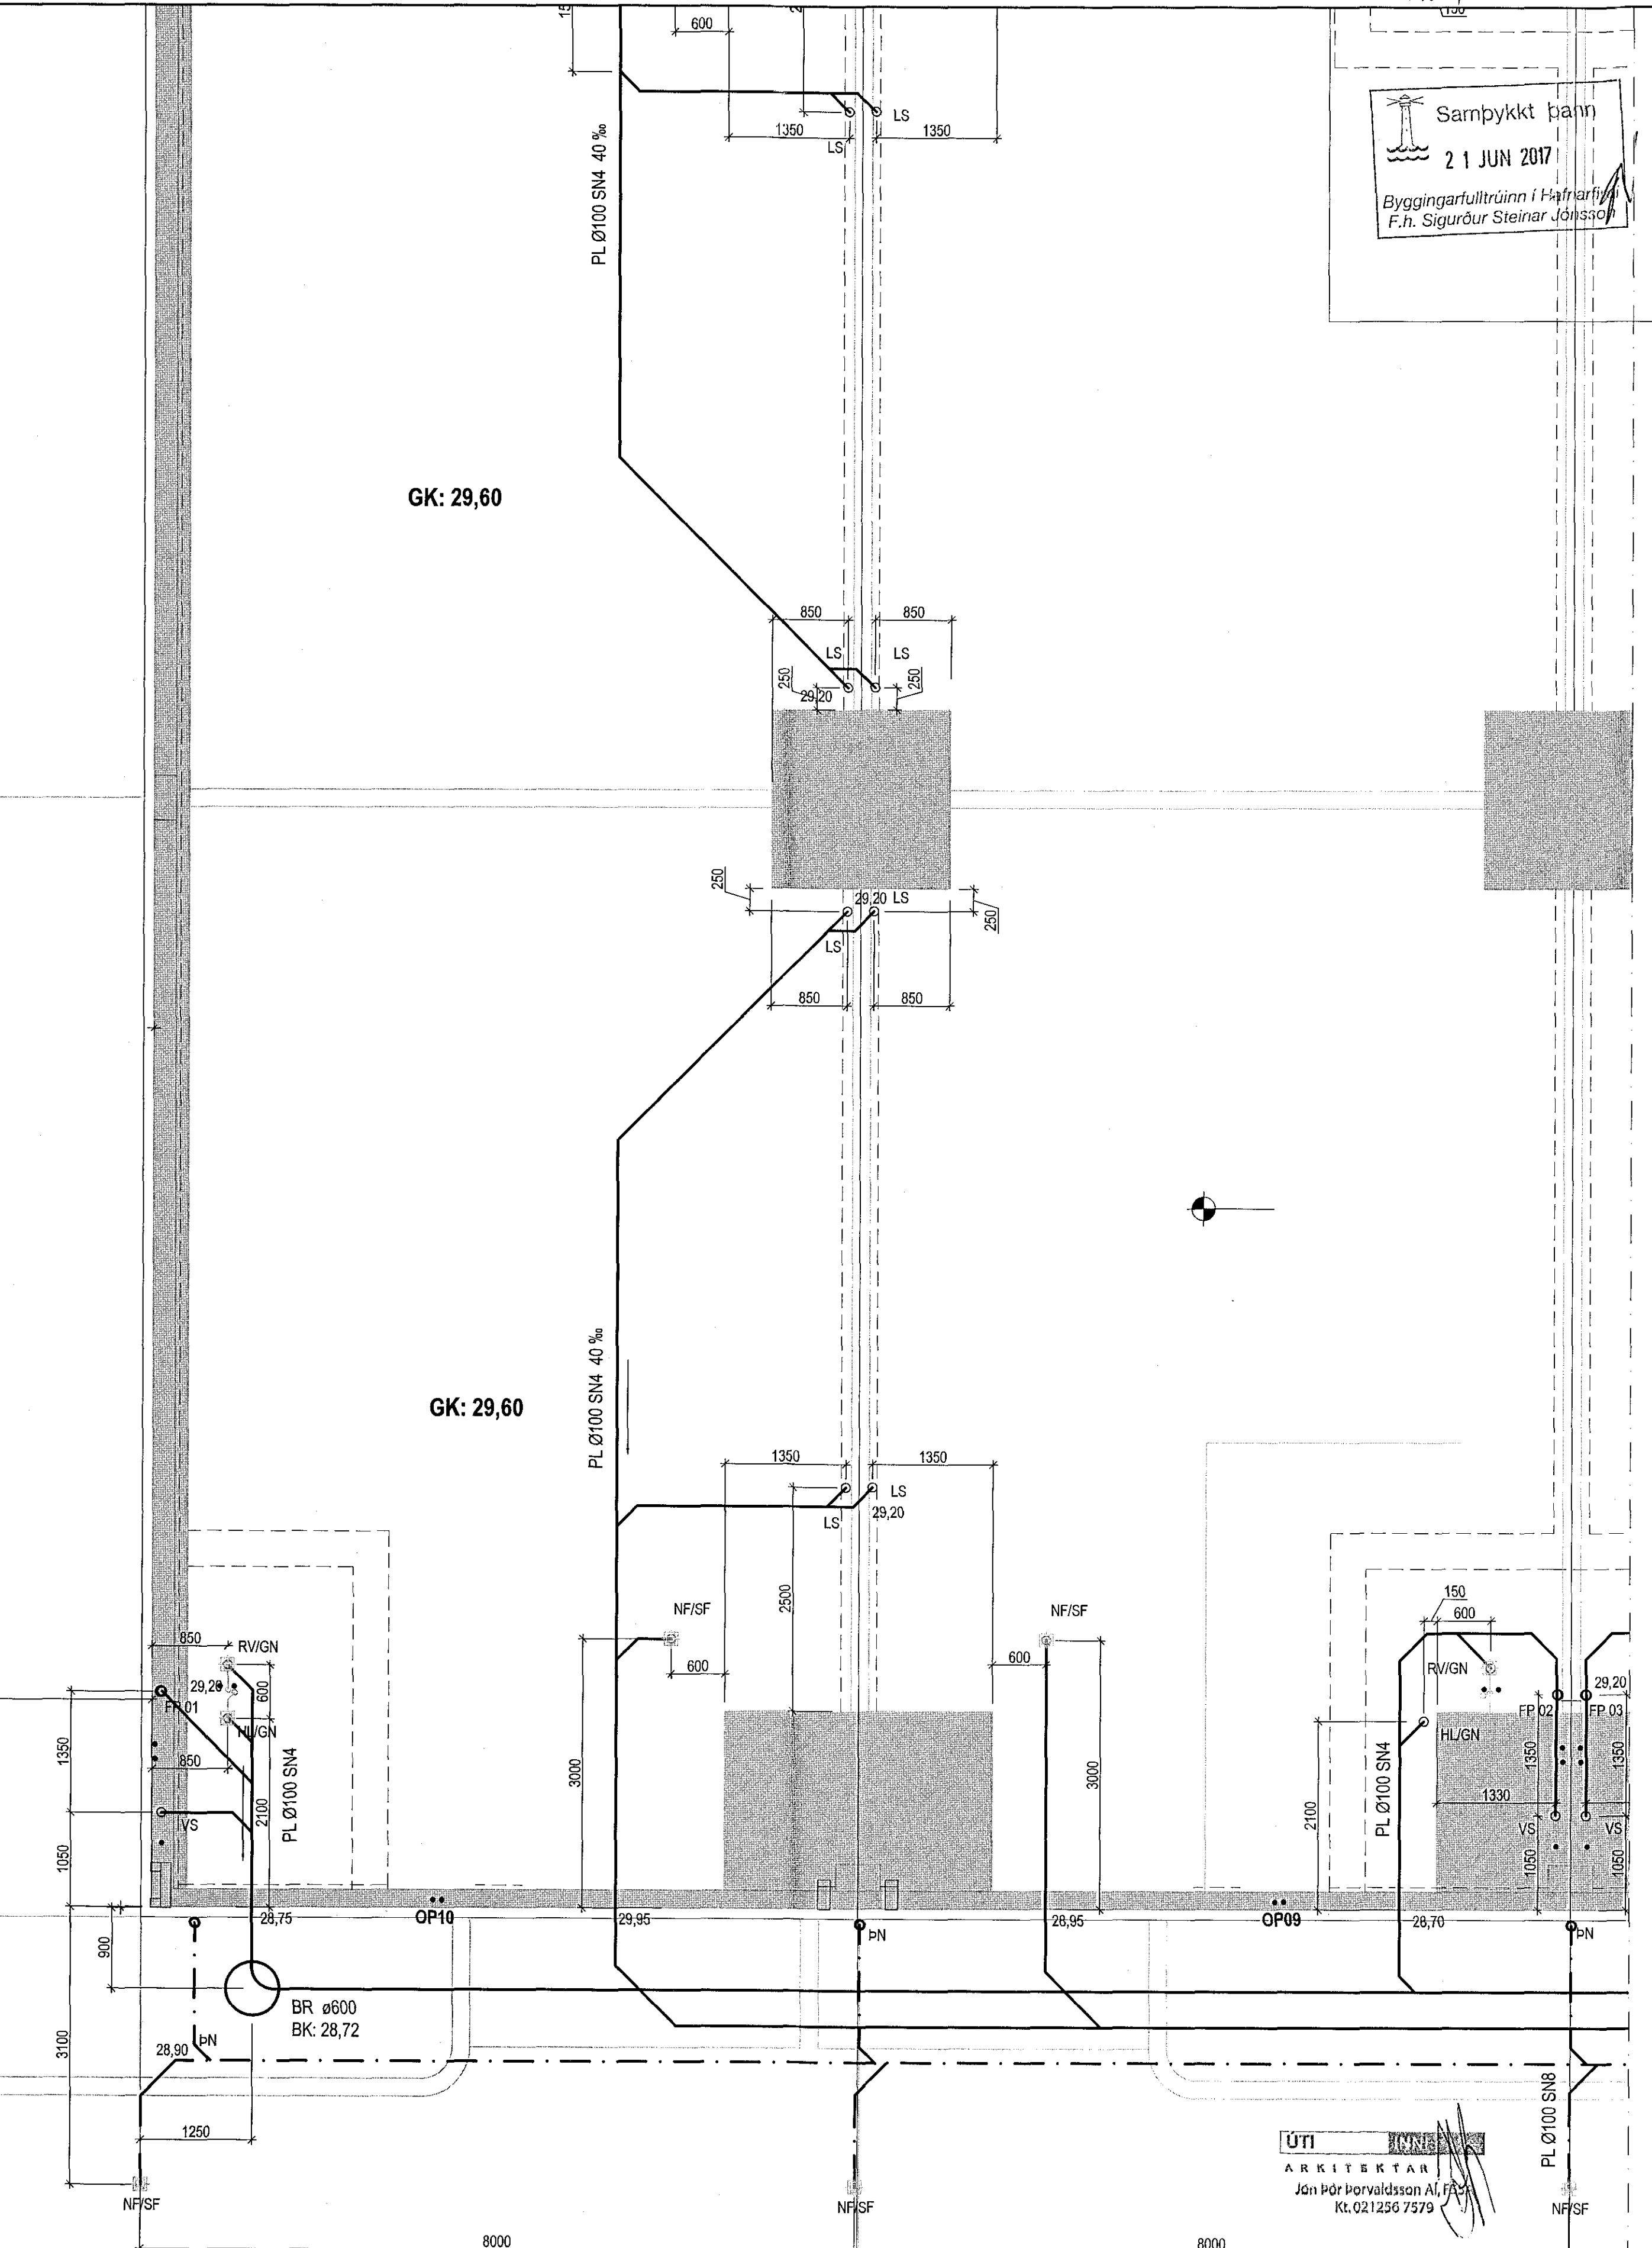


LYKILMYND

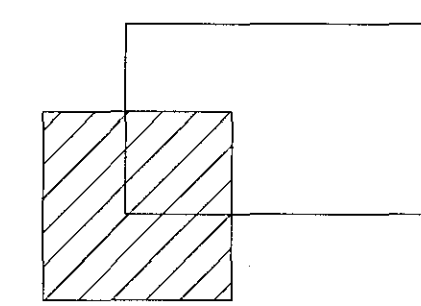

Gjáhella 3, Hafnarfjörður
Hita- og þrífalagnir
Lagnir í jörð
Grunnmynd

ÚTI
ARKITEKTAR
Jón Þór Þorvaldsson A.F.É.
Kt. 021256 7579

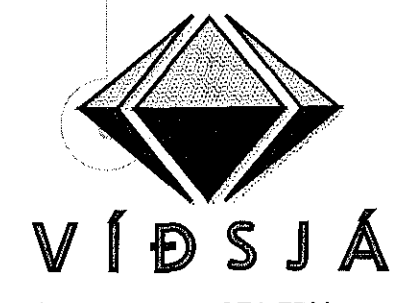

DRÖGVA	DRÖGVA	NVN	DR	SKALA	1:50	REKINGAR	V 17-033
				NAFN	Lagnir	DRÖGVA	24.05.2017
				DRÖGVA	160557-4199	DRÖGVA	P-01-3

VERKFRÆÐISTOFA FRV
TRYGGVAGATA 11, 101 REYKJAVÍK
Sími: 561 9040, Netfang: vidoja@vidoja.is
www.vidoja.is