



HITA- OG ÞRIFALAGNIR - GRUNNMYND 1:50

1702234 08.06.2017

Sambykkt þann.
21 JUN 2017
Byggingarfulltrúinn í Hafnarfirði
F.h. Sigurður Steinar Jónsson

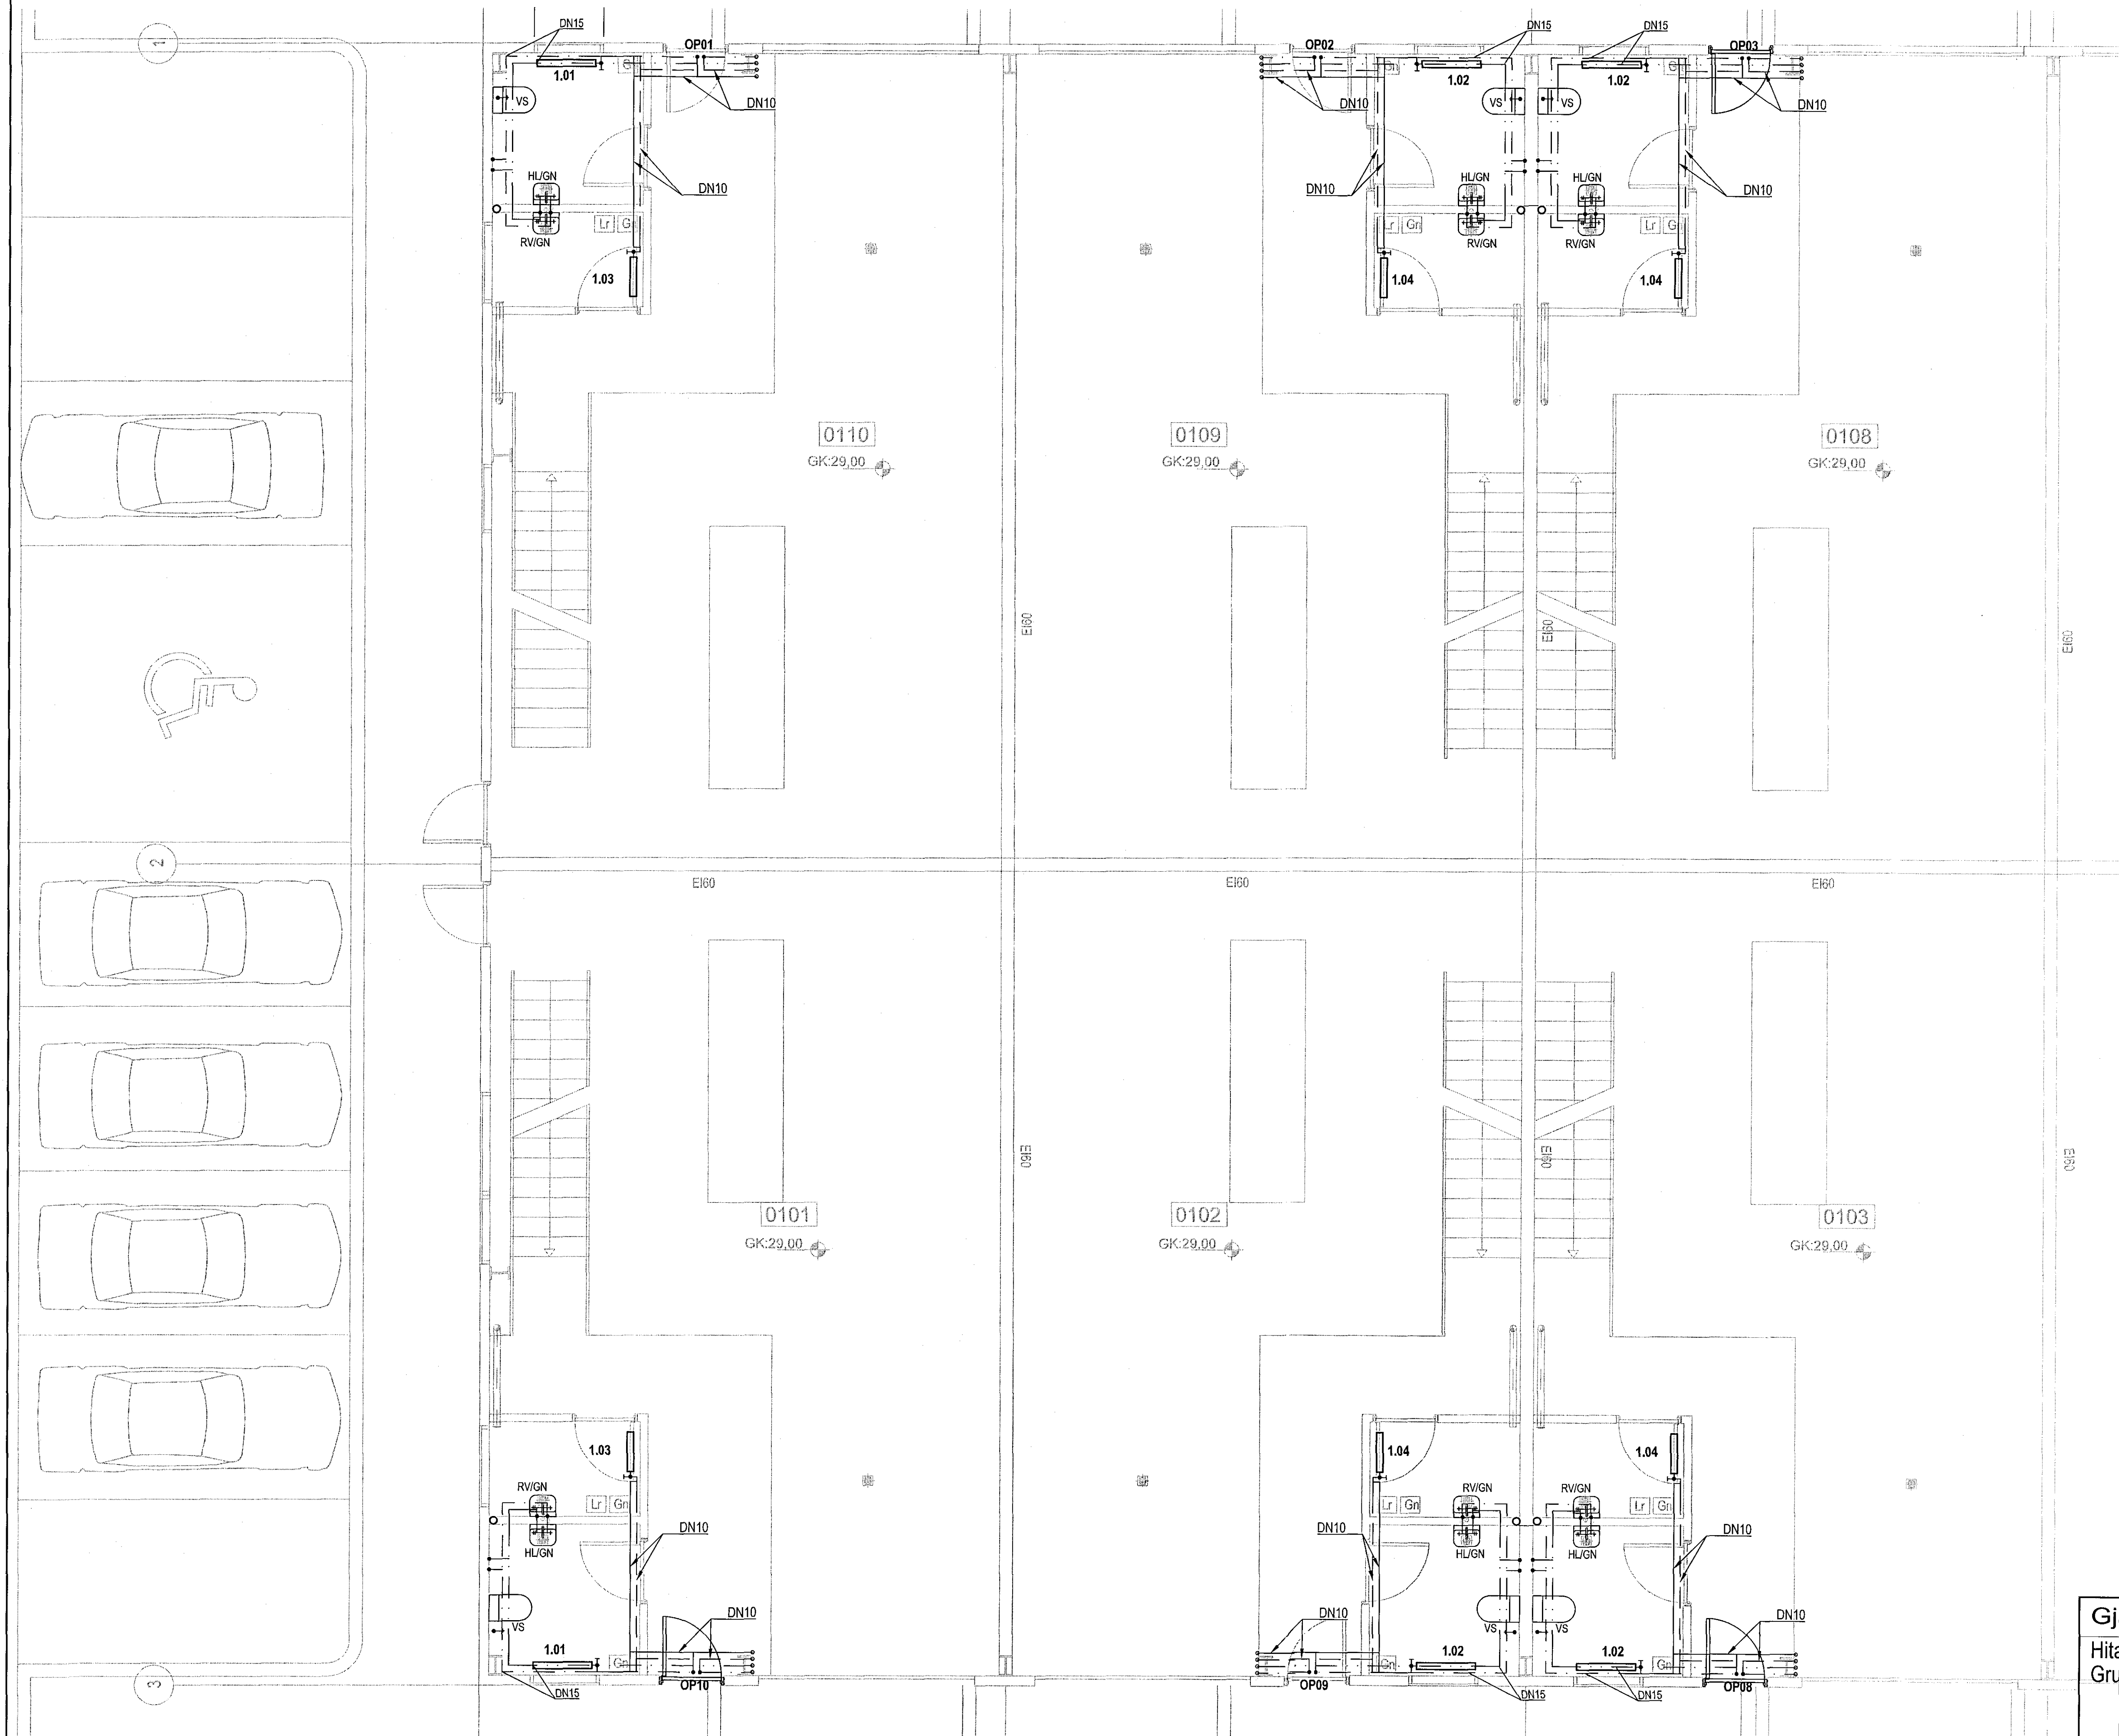

LYKILMYND

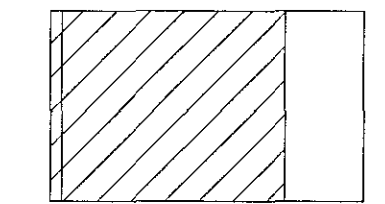

ÚTI
ARKITEKTAR
Árn Þór Þorvaldsson A.S.
Kl. 021256 7579

Gjáhella 3, Hafnarfjörður
Hitá- og þrifalagnir
Grunnmynd 1. hæð



VERKFRÆÐISTOFA FRV
TRYGGVAGATA 11, 101 REYKJAVÍK
SÍMI: 561 9040, NETFANG: vidsja@vidsja.is
www.vidsja.is

MARKA	AB	TEIÐNA	DR	SKALA	1:50	VERND	V 17-033
DRÖG		NAFN		SKA	Lagnir	TEIÐNA	
		ÞEG.Þ.	Agúst Erlingsson	ÞEG.	24.05.2017		P-02-1