



Samþykkt þann
21 JUN 2017
Byggingarfulltrúinn í Hafnarfirði
F.h. Sigurður Steinar Jónsson

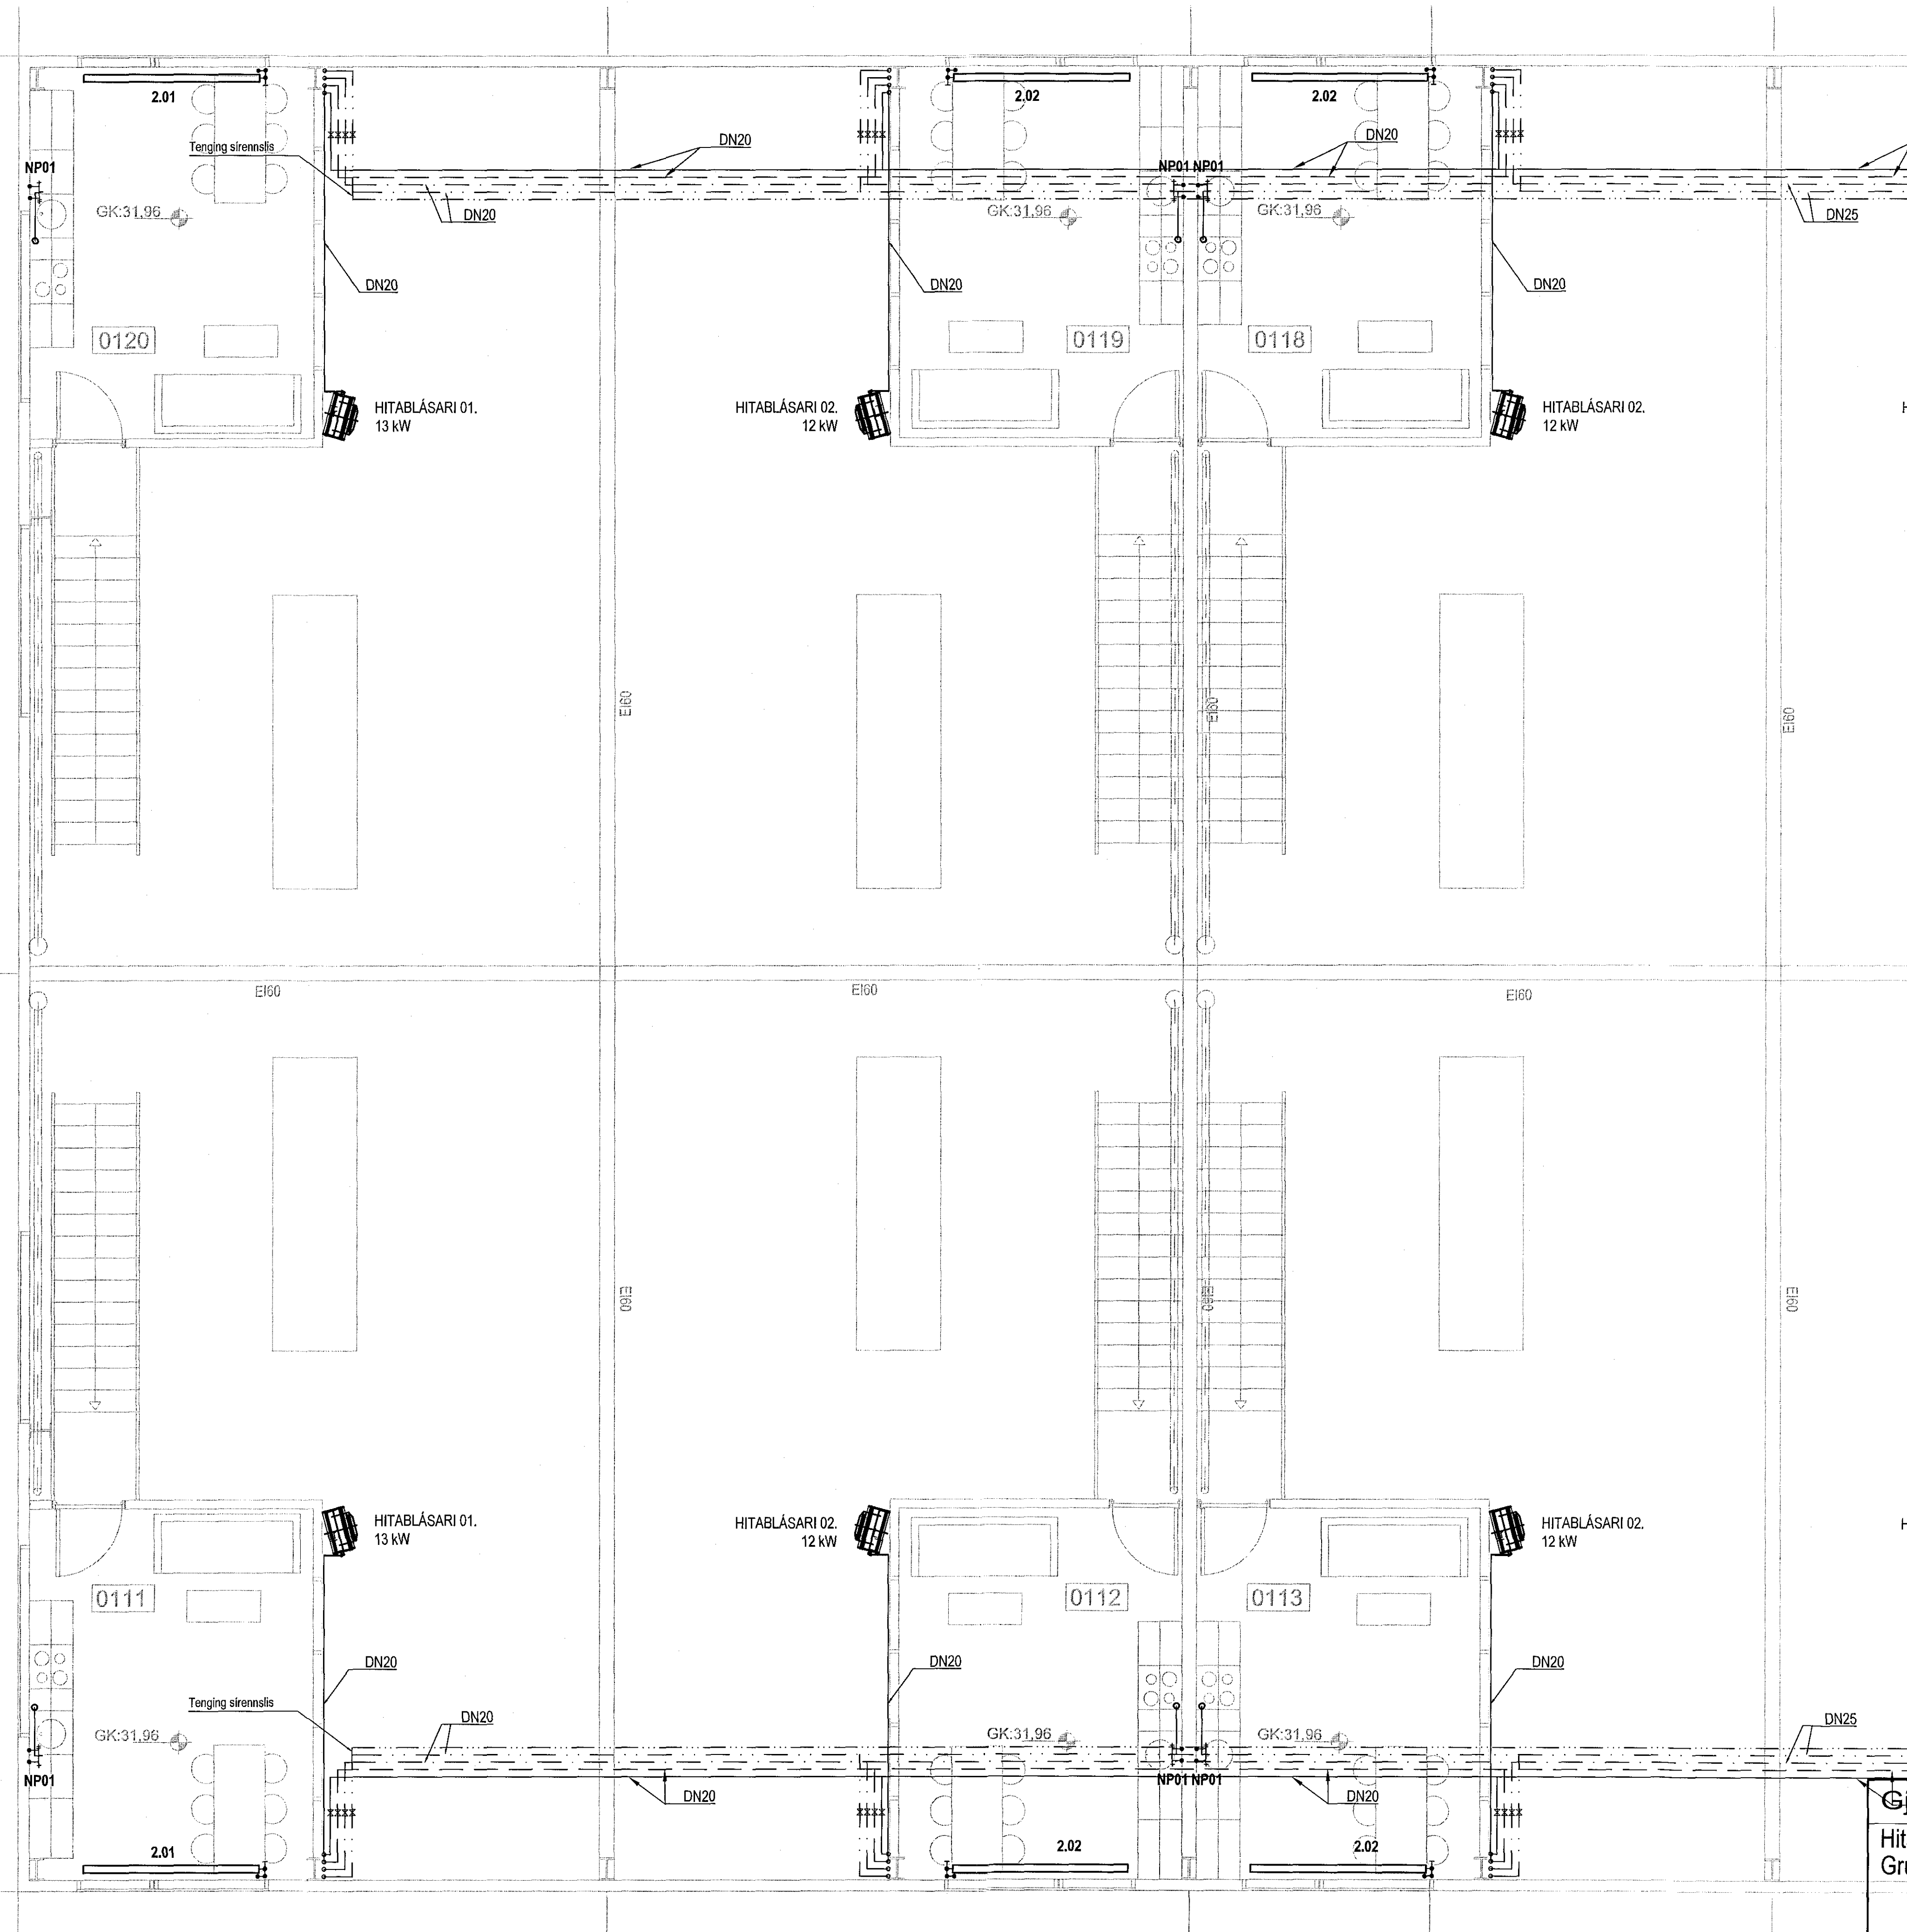

LYKILMYND

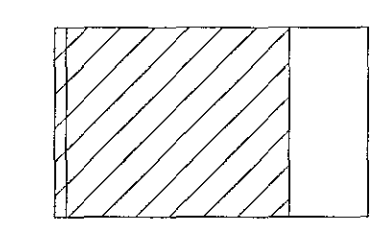

011
ARKITEKTAR
Aðn bdr þur valdsönn
Kl. 021256 75/9

Gjahella 3, Hafnarfjörður
Hitá- og þrifalagnir
Grunnmynd 2.hæð

VÍÐSJA
VERKFRÆÐISTOFA FRV
TRYGGVAGATA 11, 101 REYKJAVÍK
SÍM: 561 9040, NETFANG: vidsja@vidsja.is
www.vidsja.is

FRÁVINDI	AB	TEIKNING	DR	SKALA	1:50	VERKFRÆÐINGUR	V 17-033
SAÐM.		SKAÐA	Lagnir	TEIKNINGUR			
REYNT		DAÐS.		DAÐS.	24.05.2017		P-03-1
NAFN	Aguði Birgisson 160557-4199						