



Samþykkt þann
21 JUN 2017
Byggingarfulltrúinn í Hafnarfjarðum
F.h. Sigurður Steinar Jónsson

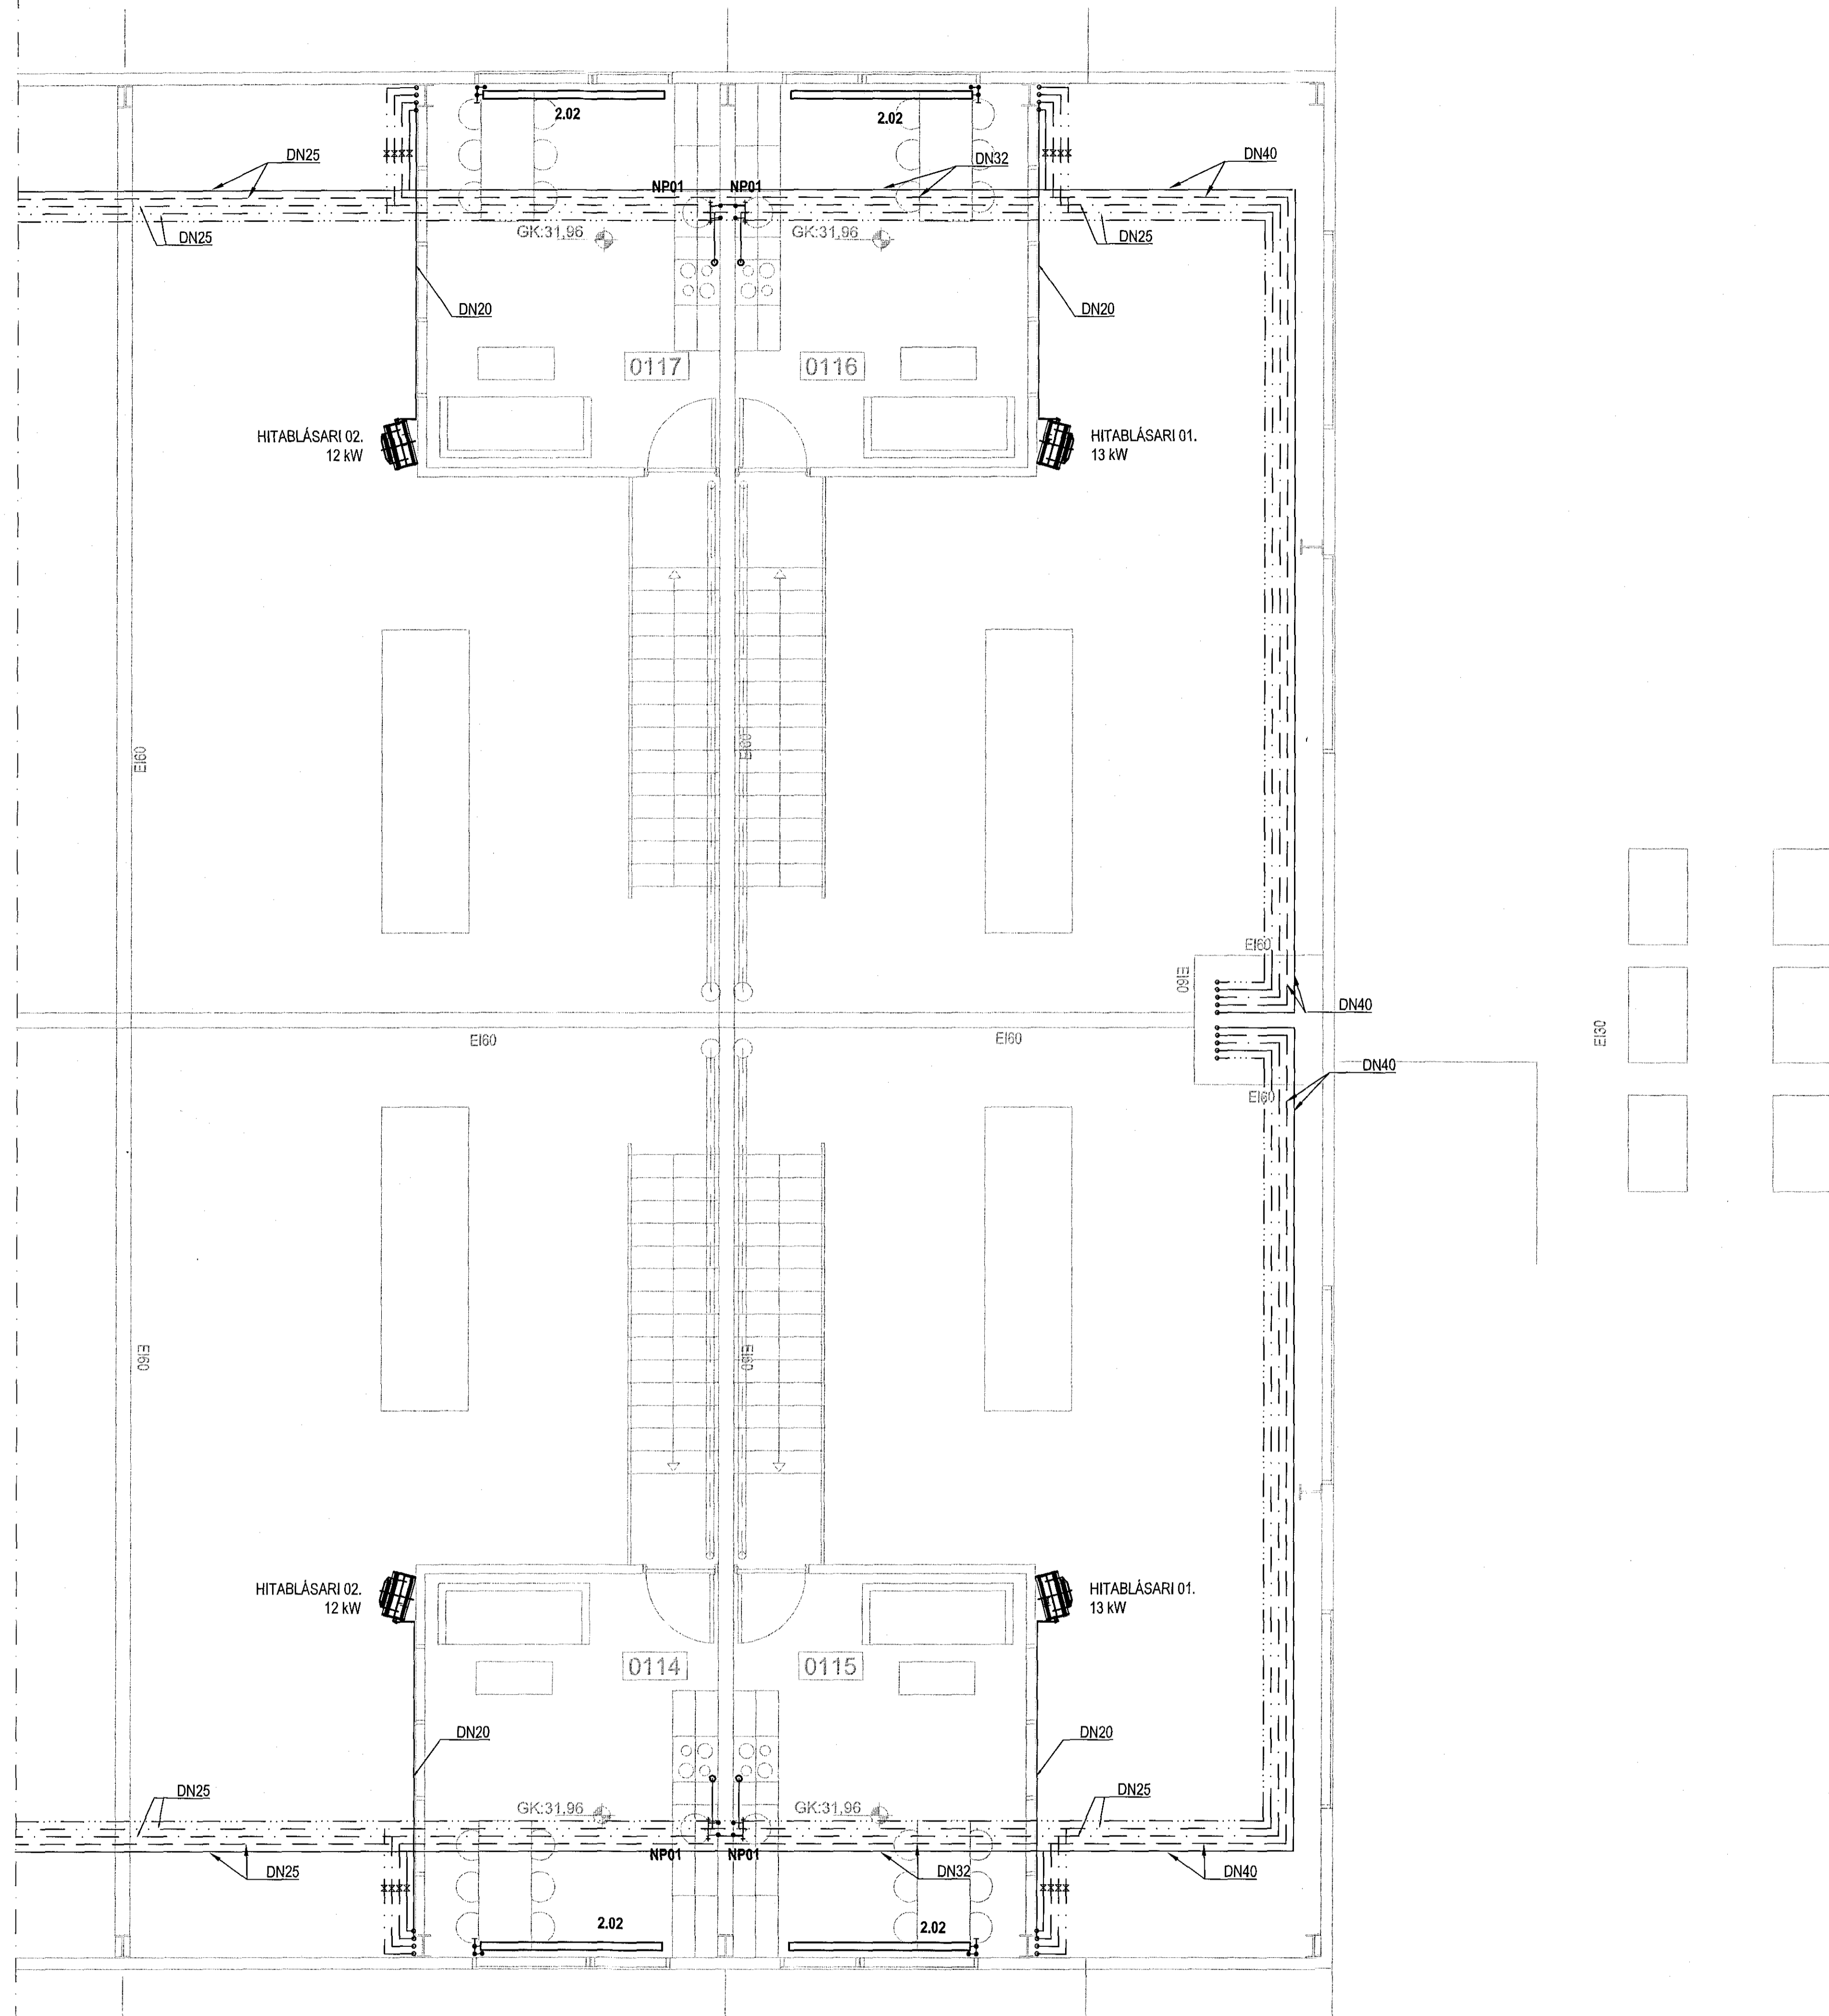


LYKILMYND

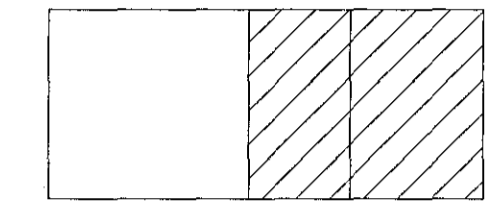

ÚTI
ARKITEKTAR
JÓN ÞÓR ÞORVALDSSON AL. & SÖN
Kt. 021256 7572

Gjáhella 3, Hafnarfjörður
Hita- og þrifalagnir
Grunnmynd 2. hæð

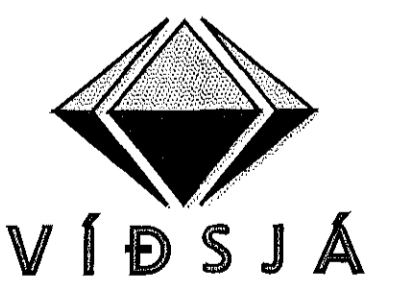

VÍÐSJA

VERKFRÆÐISTOFA FRV
TRYGGVAGATA 11, 101 REYKJAVÍK
SÍM: 561 9040, NETFANG: vidsja@vidsja.is
www.vidsja.is

HOVAÐ	AB	TEKNI	DR	SKALA	1:50	VERKFR.	V 17-033
SAÐ	AB	SAÐA	Lagnir	TEKNI NR.			
TEKNI	Agúst Guðjónsson 160557-4199	DAÐS	24.05.2017	DR.			P-03-2