
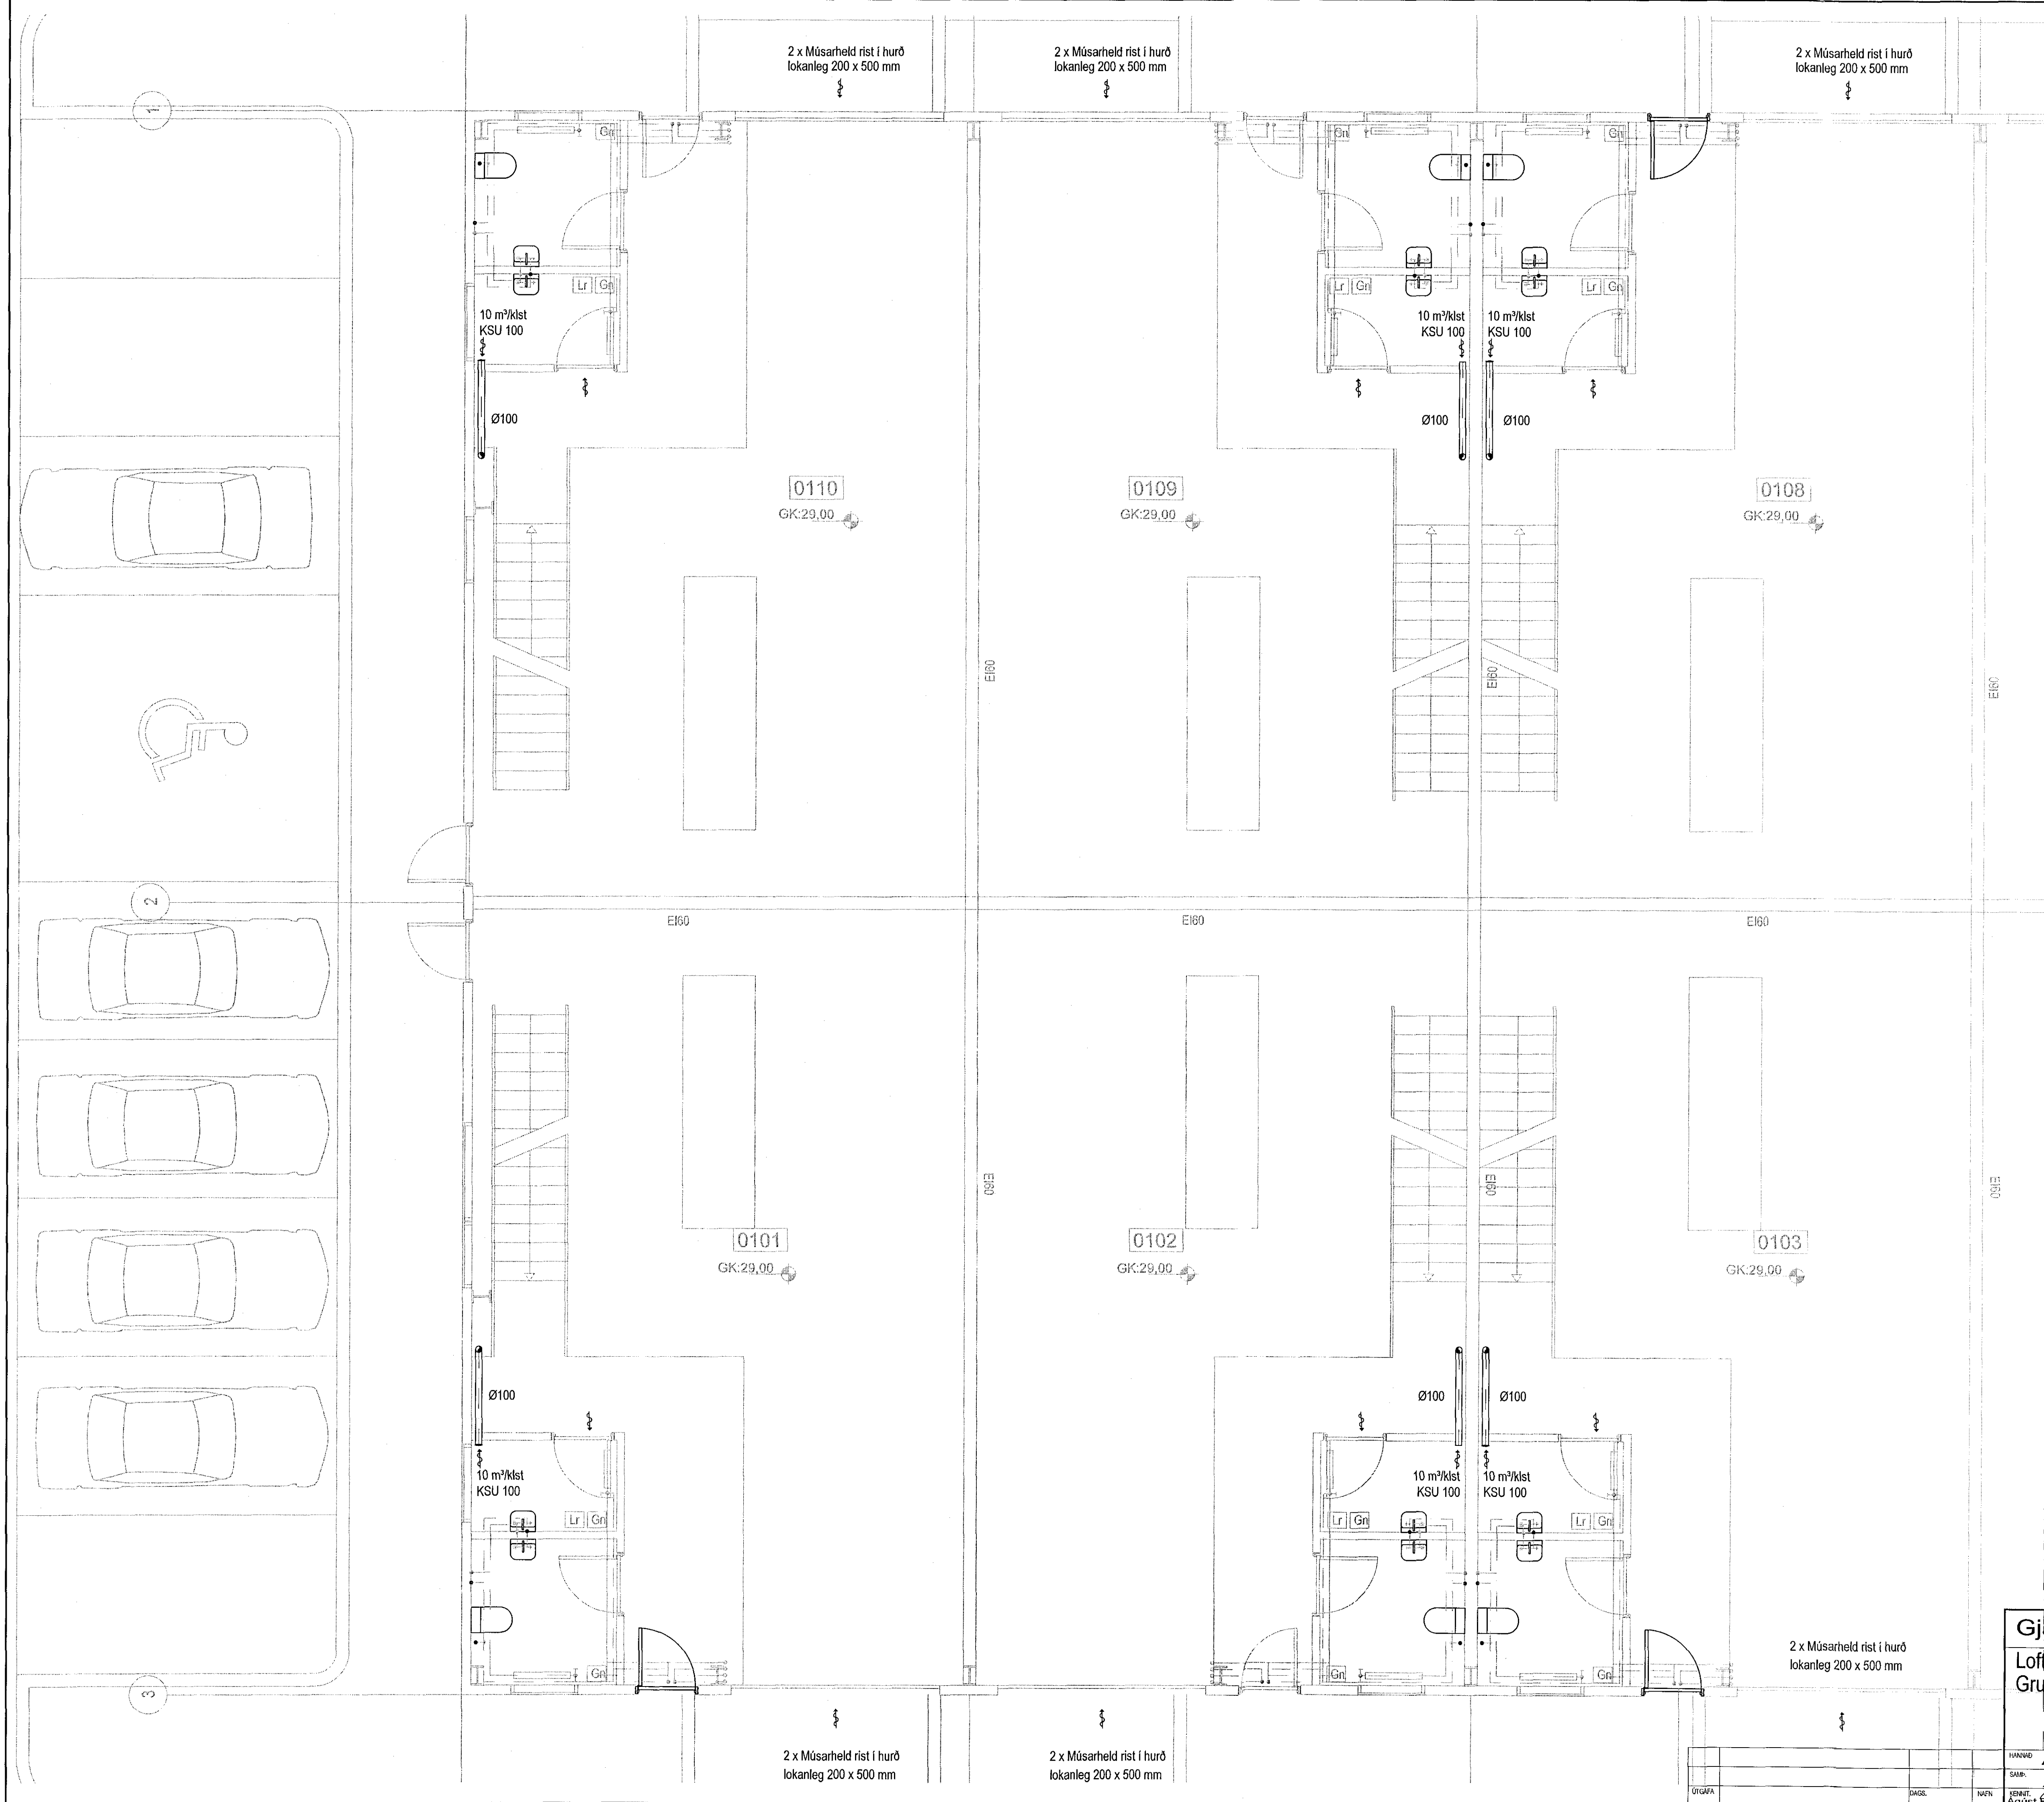


Samþykkt þann  
21 JUN 2017  
Byggingarfulltrúinn í Hafnarfjarðar  
F.h. Sigurður Steinar Jónsson

LYKILMYND

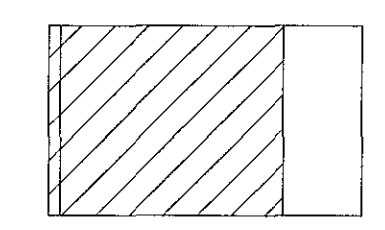

ÚTI  
ARKITEKTAR  
Jón Þór Þorvaldsson  
Rit: 021256 7578

**Gjahella 3, Hafnarfjörður**  
Loftræsting  
Grunnmynd 1. hæð

MAÐV. AB	TEIÐV. DR	MIÐV. 1:50	VERK. V17-033
SAR. <i>[Signature]</i>	SIÐA Lagnir	DRÖF. 24.05.2017	TEIÐV. N.
SIÐA: Agúst Birgisdóttir 160557-4199	DRÖF. 24.05.2017		L-01-1

VERKFRÆÐISTOFA FRV  
TRYGGVAGATA 11, 101 REYKJAVÍK  
SÍM: 561 9040, NETFANG: vdsj@vdsja.is  
www.vdsja.is