



1704234 08.06.2017

Samþykkt þann
21 JUN 2017
Byggingarfulltrúinn í Hafnarfjörð
F.h. Sigurður Steinar Jónsson

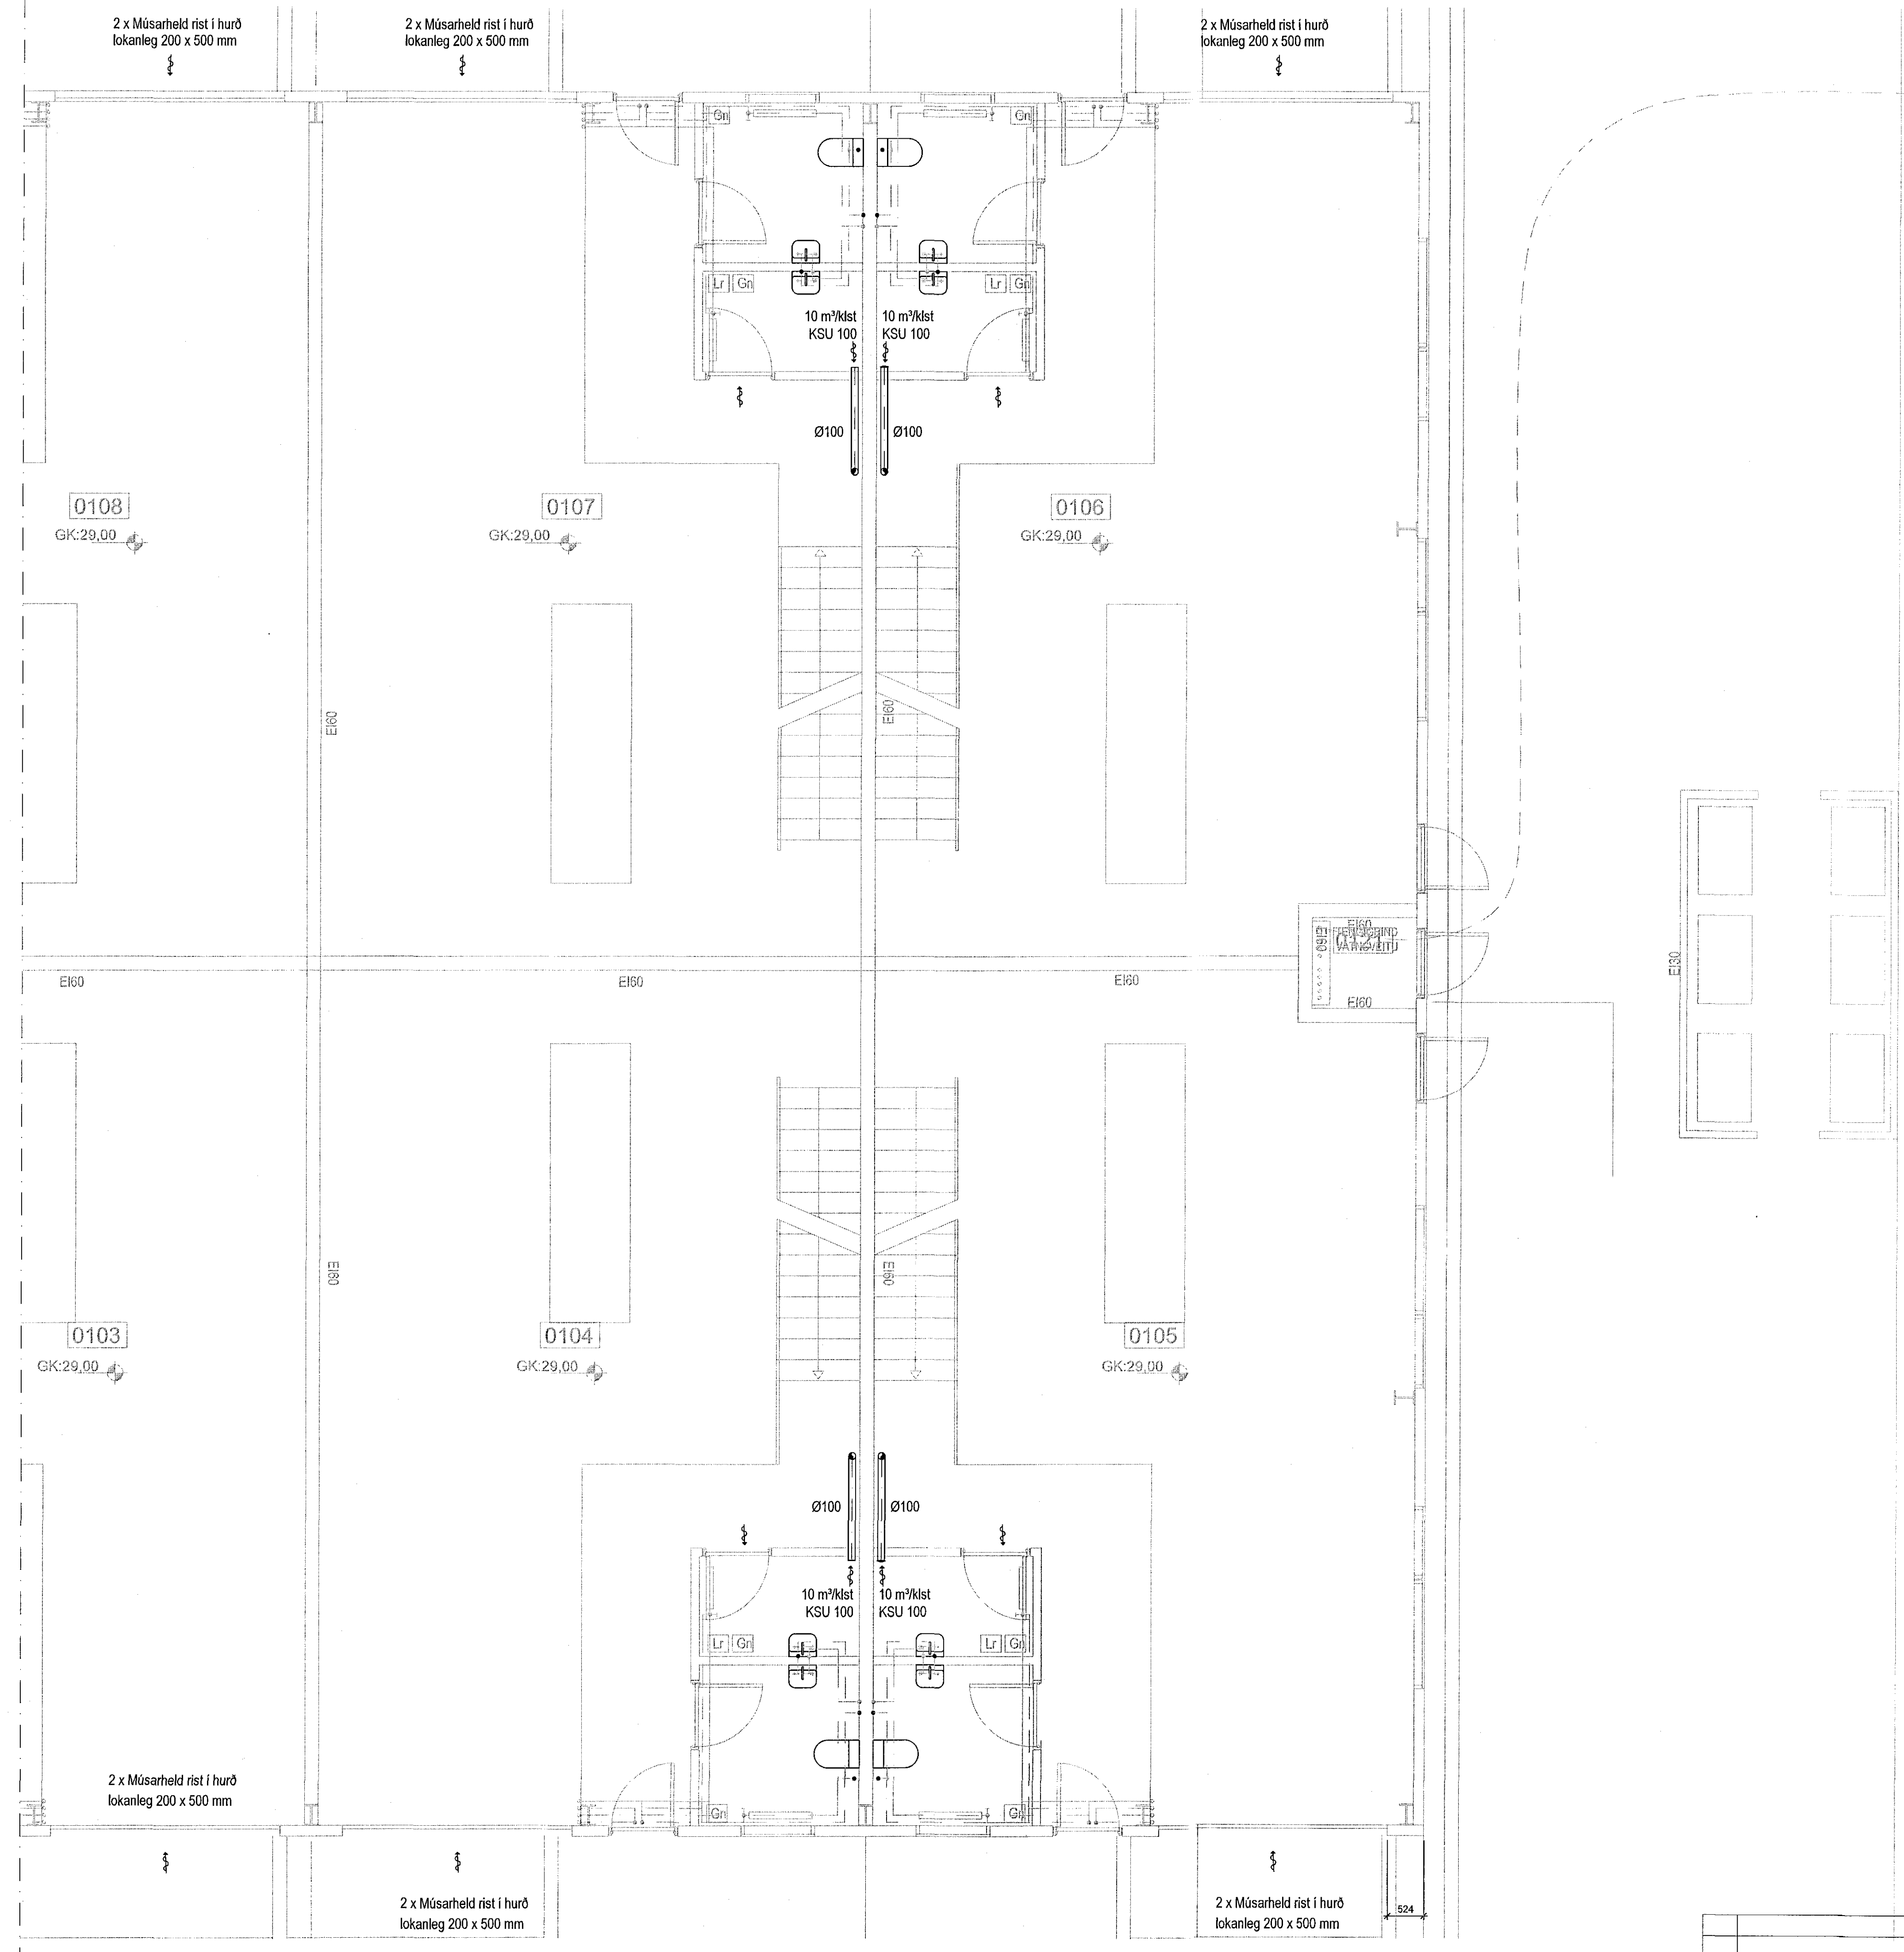

LYKILMYND

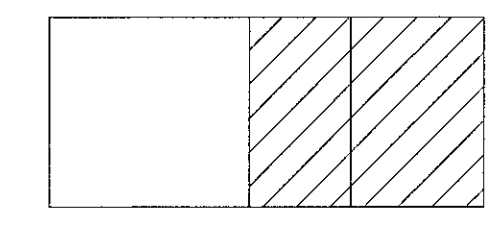

ÚTI
ARKITEKTAR
Jón Þór Þorvaldsson AÐ
Hl. 021256 7537

Gjahella 3, Hafnarfjörður
Loftræsting
Grunnmynd 1. hæð

VÍÐSJÁ
VERKFRÆÐISTOFA FRV
TRYGGVAGATA 11, 101 REYKJAVÍK
Sími: 591 9040, netfang: vísja@vísja.is
www.vísja.is

| | | | | | | | |
|--------|-----------------|-------------|--------|---------|--------|--------|------------|
| HANNAÐ | AB | TEKNAÐ | DR | MV.: | 1:50 | VERNR. | V 17-033 |
| DAÐ. | 24.05.2017 | SKA. | Lagnir | TEKNAÐ. | L-01-2 | DR. | 24.05.2017 |
| VERM. | Agúst Birgisson | 160557-4199 | | | | | |