
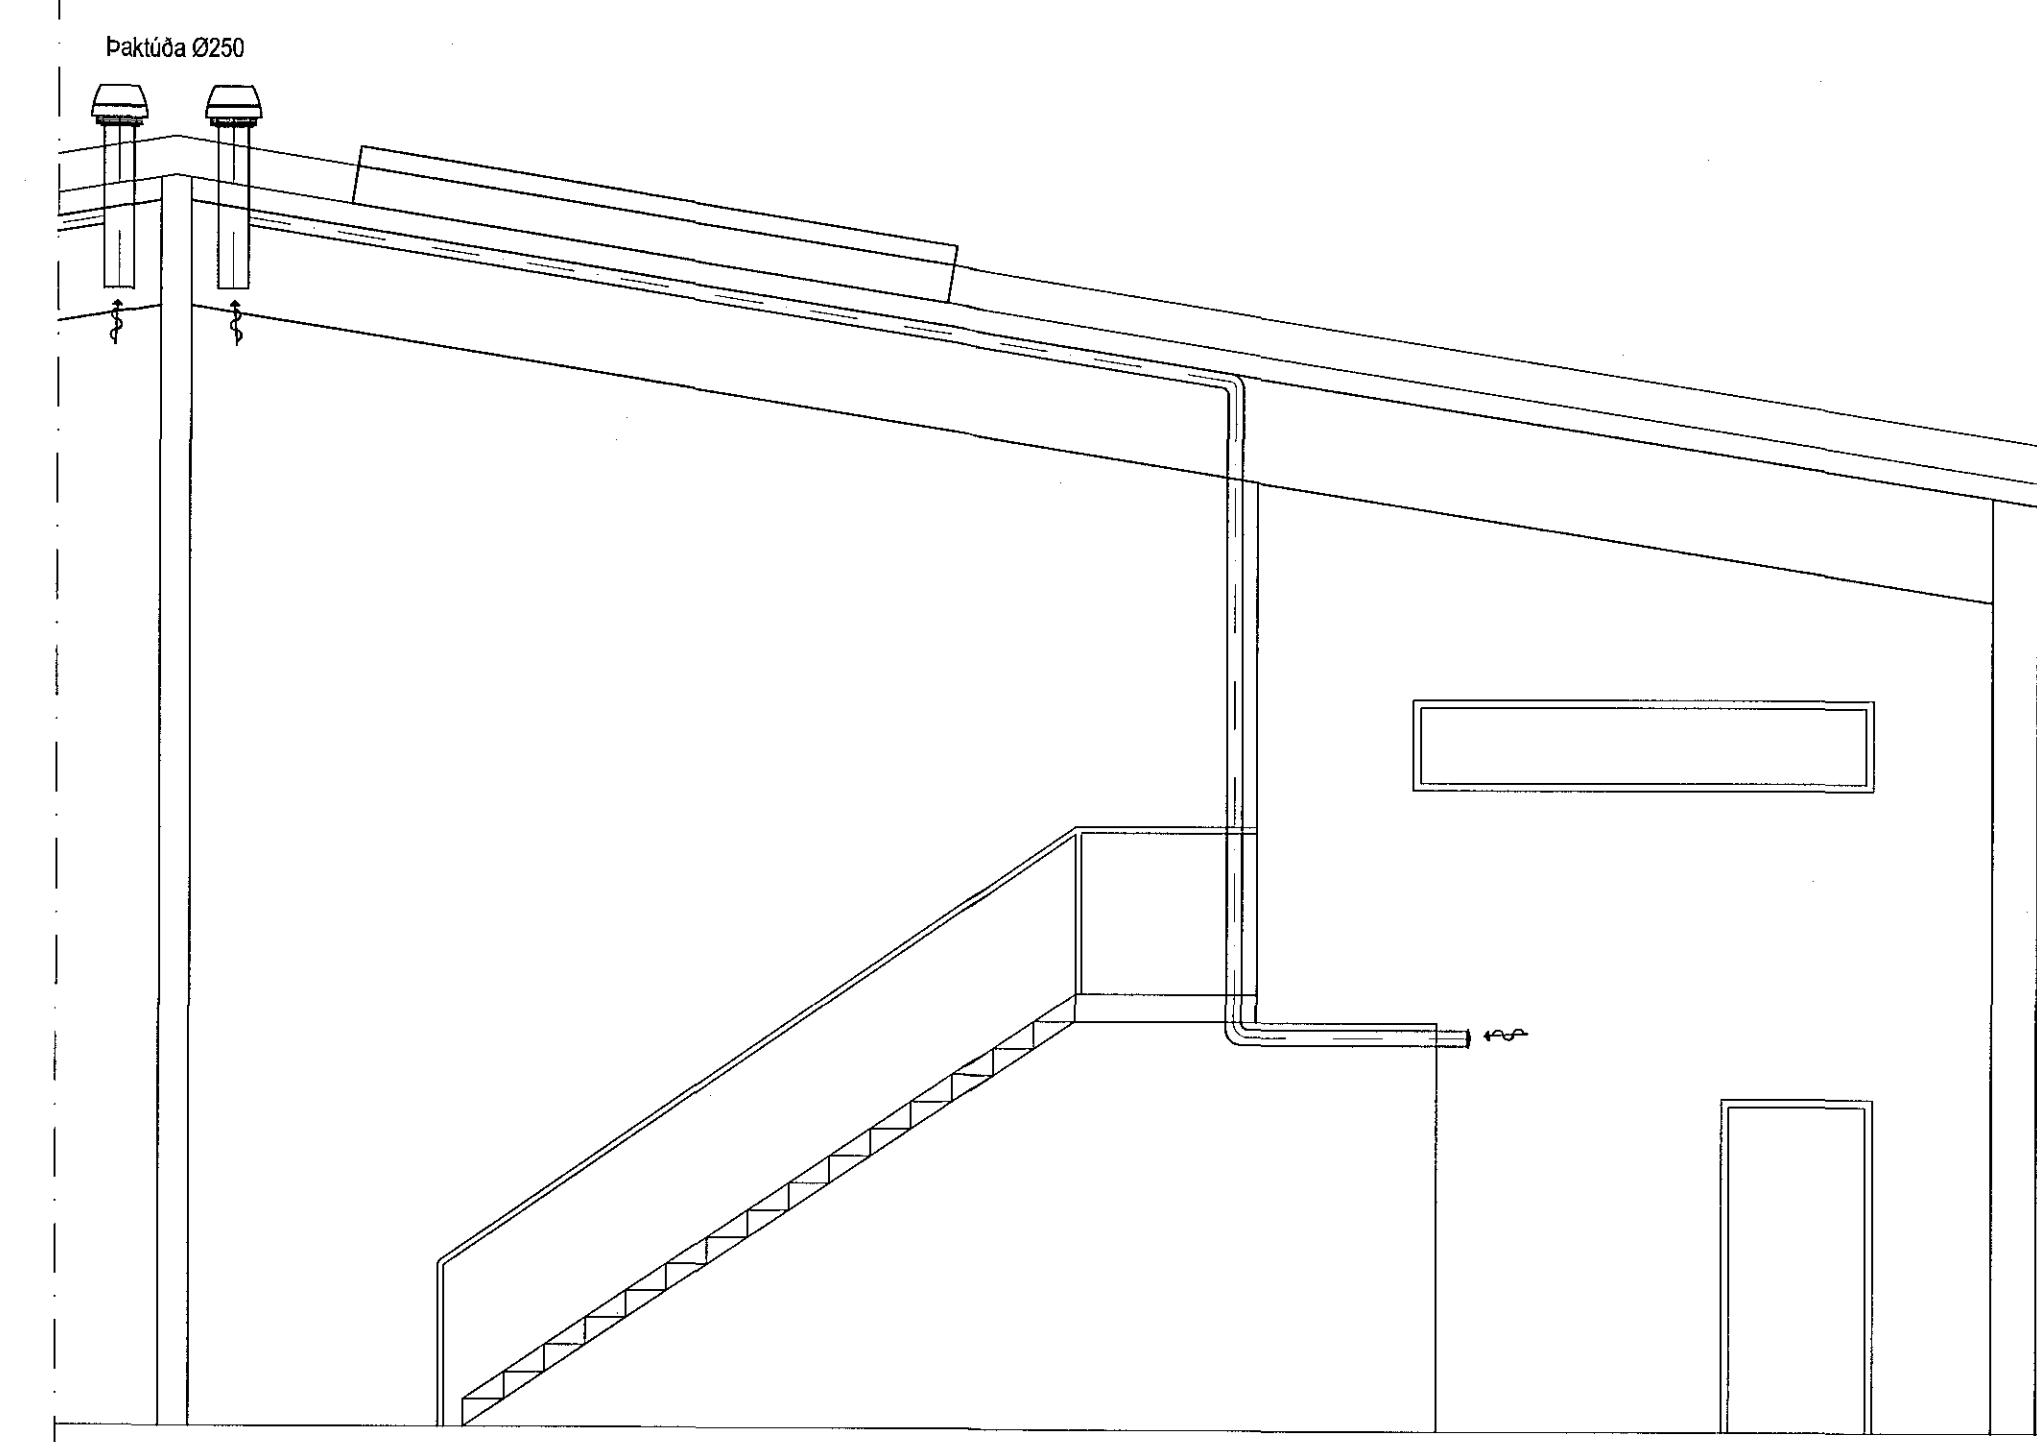
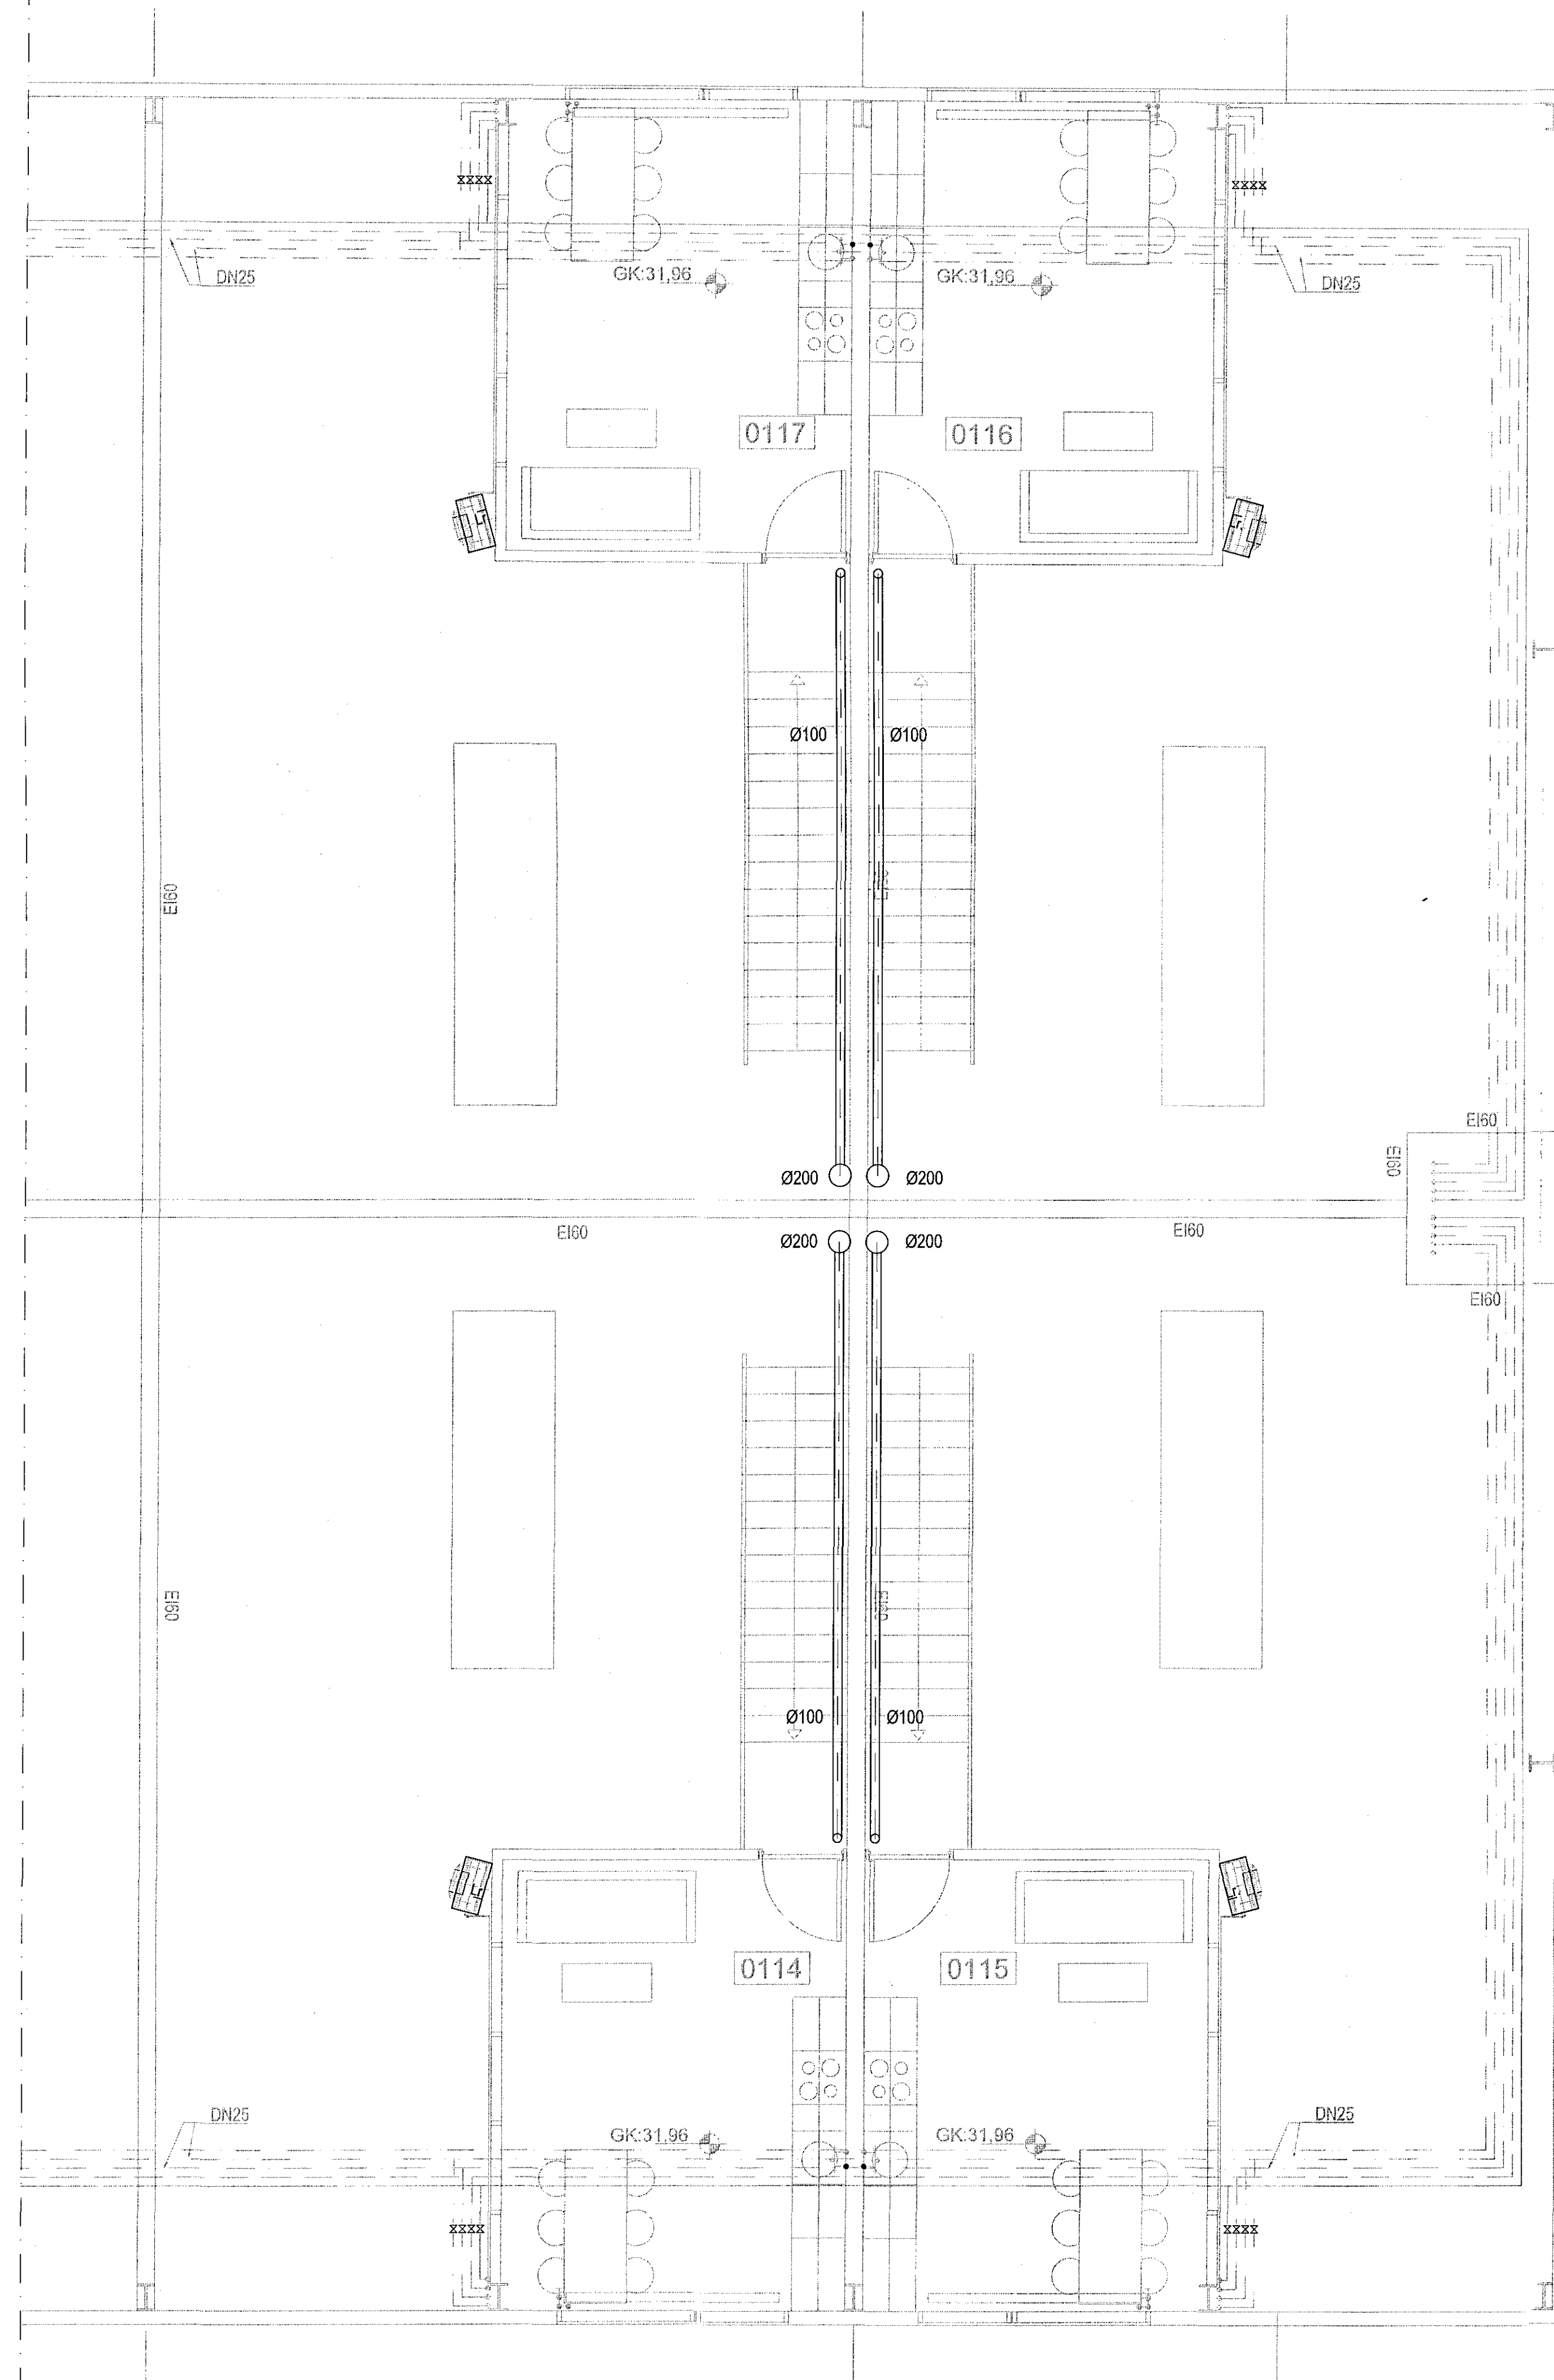


Samþykkt þann  
21 JUN 2017  
Byggingarfulltrúinn í Hafnarfirði  
F.Þ. Sigurður Steinur Jónsson

LYKILMYND

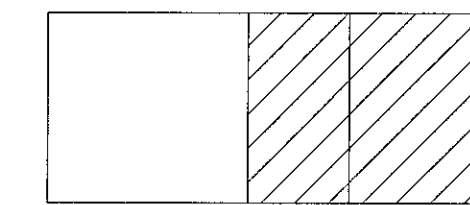

ÚTI  
VÍÐSJA  
ARKITECTUR  
Jón Þór Magnússon  
VEÐIÐSÁFAR

Gjáhella 3, Hafnarfjörður  
Loftræsting  
Grunnmynd 2. hæð  
Snið



VERKFRÆÐISTOFA FRV  
TRYGGVAGATA 11, 101 REYKJAVÍK  
SÍMI: 591 9040, NETTANNG: vidoj@vidja.is  
www.vidja.is

|       |    |        |      |                 |                |
|-------|----|--------|------|-----------------|----------------|
| LIÐAÐ | AB | TEIÐNA | DR   | MKV. 1:50       | VERNR. V17-033 |
| SAK.  |    |        |      | DRNA Lagmr      | TEIÐNA         |
| SKAÐ. |    |        |      | DRNA 24.05.2017 | L-02-2         |
| DRNA  |    | DRNA   | DRNA |                 |                |