
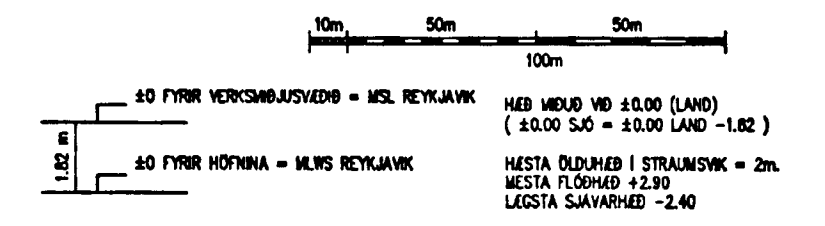


Samykktt bann
30 SEPT. 2003
Byggingafulltrúinn - Hafnarfjörð
F.h. Kristján Þorsteinsson

KRP

Skráningarfata: Acan á Íslandi hf.		Skráningarfata: Únnur Steia Guðmundsdóttir																
Landshúsnúmer: 123154		Kerfiúmer: 110220-030																
Matshlutunúmer: 12		Utgáfa: 4.010																
Dag: 28.09.2003																		
Uppskrifting og lýsing		Stærðir																
DO	D1	D2	D3	D4	D5	D6	D7	D8	D9	D10	D11	D12	D13	D14	D15	D16	D17	
Lína	Eign	Stærð	Stærð	Stærð	Stærð	Stærð	Stærð	Stærð	Stærð	Stærð	Stærð	Stærð	Stærð	Stærð	Stærð	Stærð	Stærð	
		19 086,7	818,3	0,0	0,0	19 907,0	0,0					204 833,0	0,0	0,0			0,000	
																	3 113,3	
00	Kjallari	2 496,5	0,0	0,0	0,0	2 496,5	0,0					7 723,6	0,0	0,0				
A	0001	2 496,5				2 496,5				2,15	3,15	7 723,6						
01	1. hæð	18 589,2	818,3	0,0	0,0	17 407,5	0,0					194 086,2	0,0	0,0				
A	0101	18 589,2	818,3			15 417,9				8,20	18,40	178 477,9						
A	0102	49,0				49,0				4,22	4,22	206,8						
A	0103	35,0				35,0				4,18	4,18	146,7						
A	0104	20,0				20,0				4,20	4,20	86,7						
A	0105	238,0				238,0				4,73	10,79	1 965,5						
A	0106	508,4				508,4				7,65	9,84	4 376,5						
A	0108	640,5				640,5				6,00	9,20	4 885,0						
A	0108	500,0				500,0				8,80	9,40	4 075,0						

Alþugasemdir
Húsið skalt tekið og geymt í allt skýpingsdaga með báruklæfningu, teinagráð, Miðgöf, sal og steypt (degiþvottur).
Flahmál góts í sal er hest. gólfur af steypu eða oragóti.
Ís í sal og geymsla er 160 m² og 750 m².
Matshúsið 85 er sameignarhúsið með matshúsi 12. Rým nr. 0107.
Matshúsið 85 er sameignarhúsið með matshúsi 12. Rým nr. 0108.
Rým 0108 var tekið við á grundskýpings nr. 13/2003.

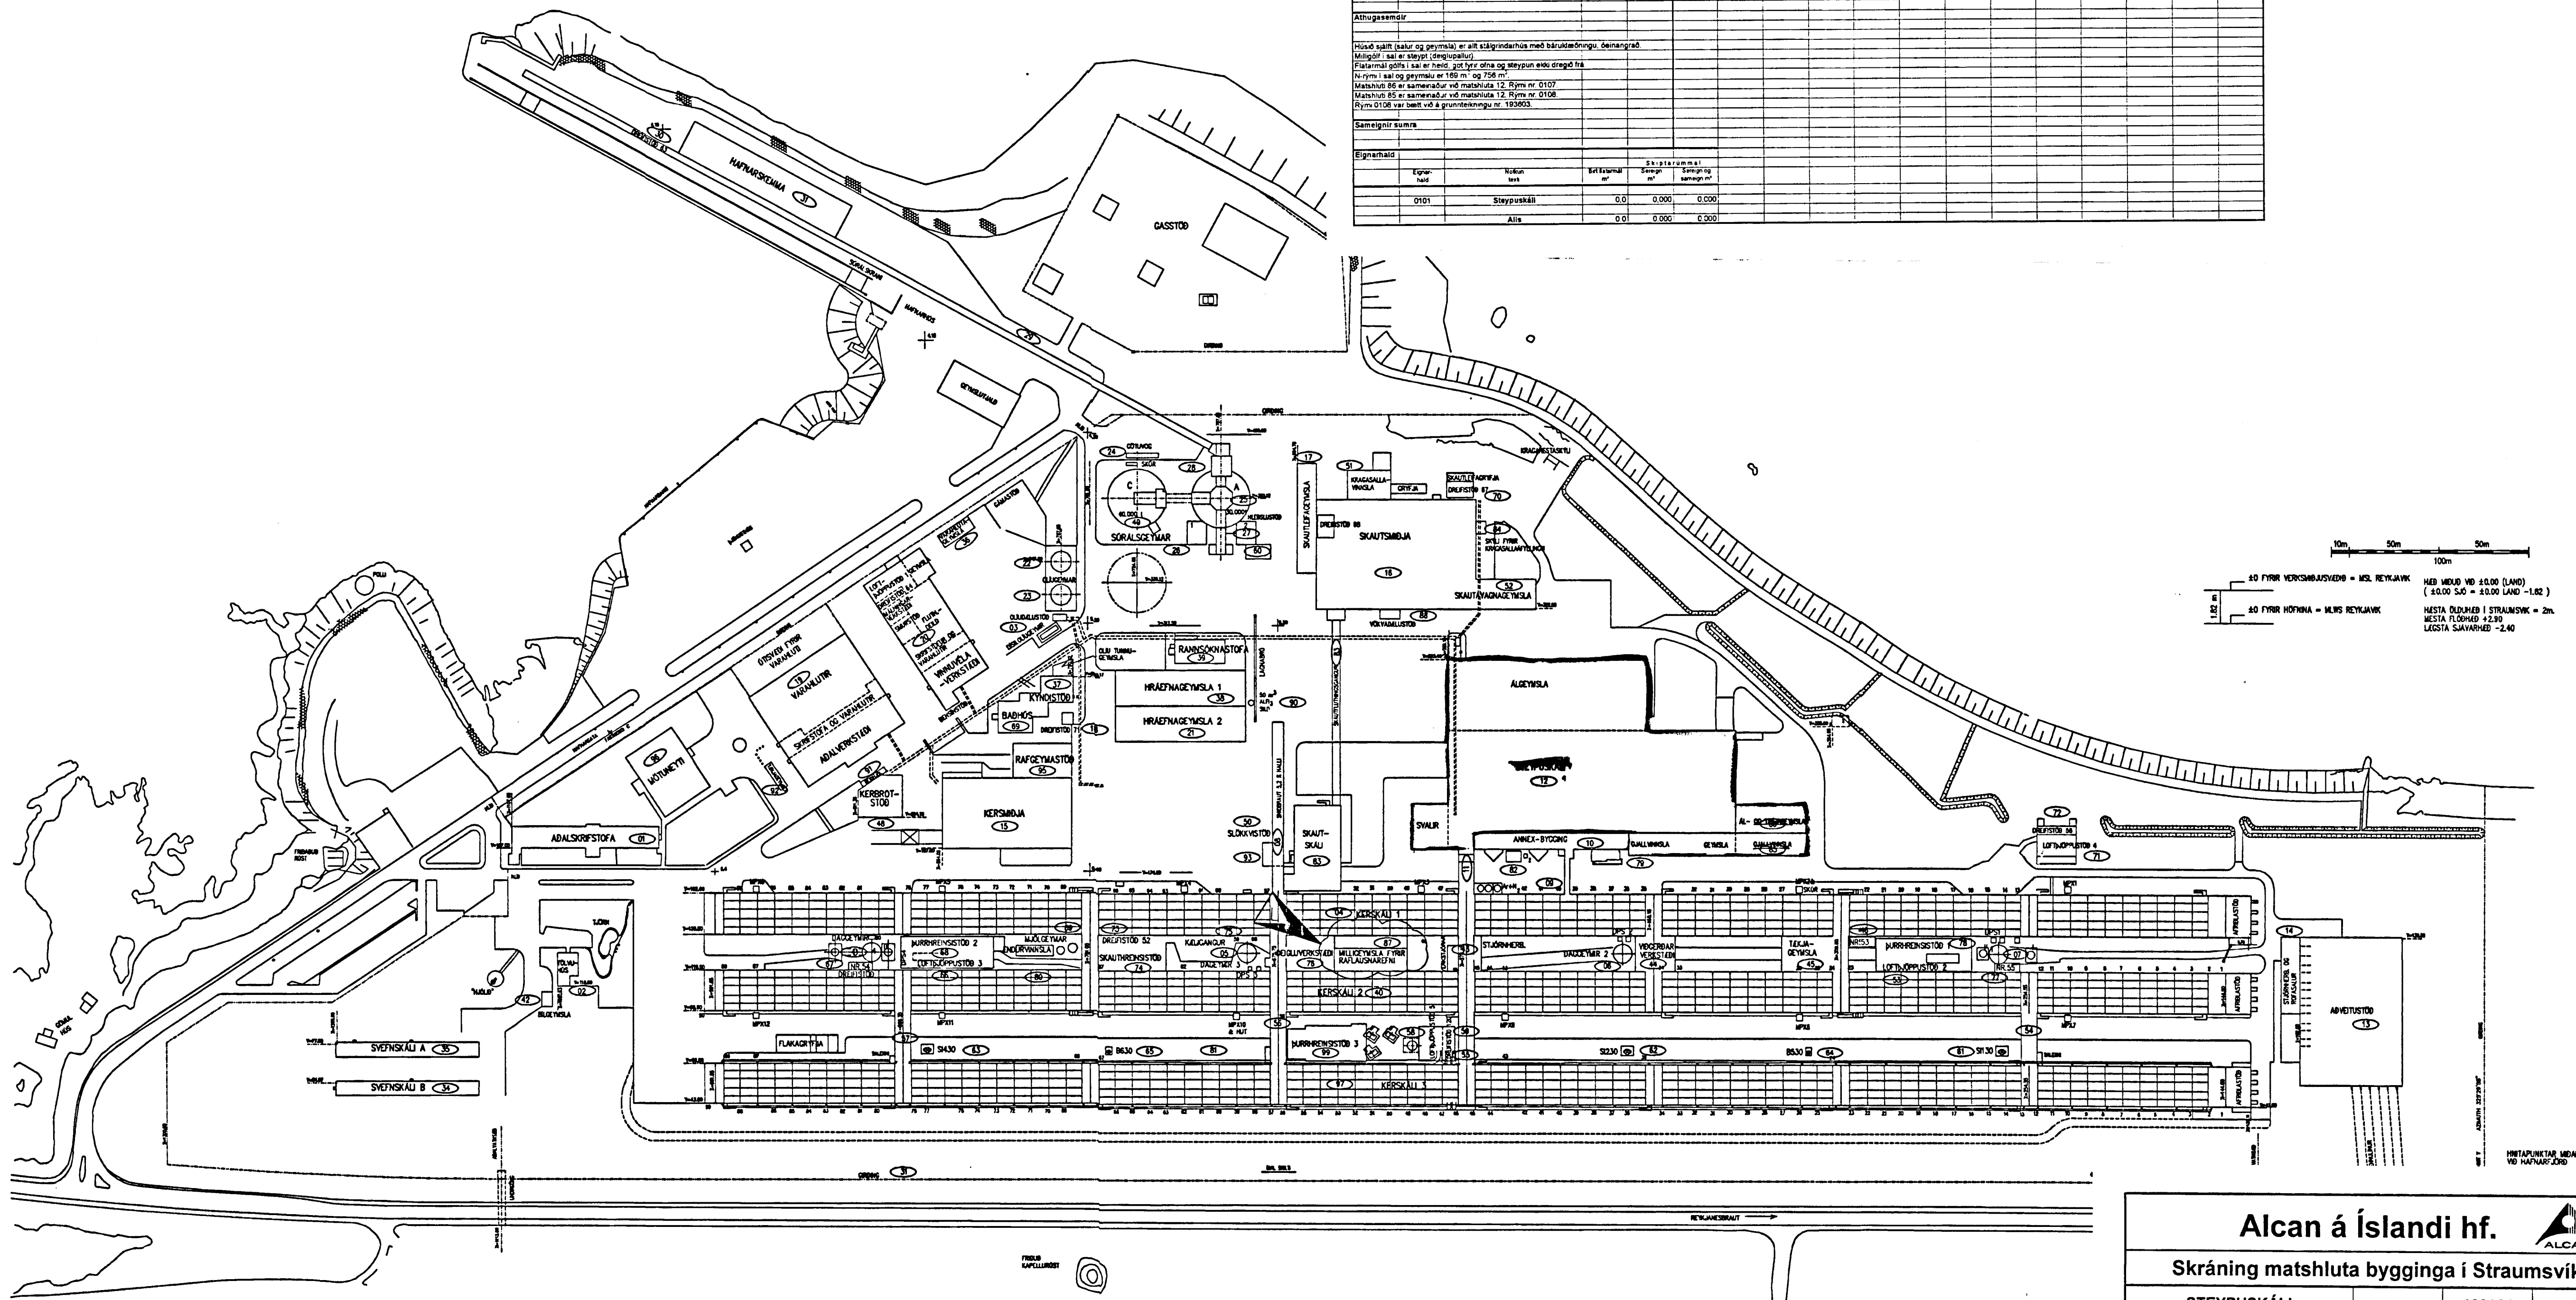

Alcan á Íslandi hf.

Skráning matshluta bygginga í Straumsvík

STEYPUKÁLI	123154	12
Heiti byggingar	Fastanúmer	Landnúmer

VST Verkfræðistofa Sigurðar Thoroddsen hf. kt. 611276-0289

Níels Indriðason kt. 181144-3949

2003-09-19

Dagsskráning

1:2000 E
10C

Skýringar:
Explanations:

Stærð	Dag	Stærð	Stærð	Stærð
K	29.08.2003	GUR	SVS	
J	08.11.2002	HFB	SVS	
I	10.12.2001	NI	SVS	
H	26.11.2001	NI	SVS	
G	20.11.2001	SE	SVS	
F	08.10.2001	GUR	SVS	
L	29.08.2003	HFB	SVS	

Breyt. Rev. Breyting Revision
Dags. Date
Samb. Approved
Notk. heim. Retosced

Tilvitnunar nr. ISAL Ref.drawing no. of ISAL
Samsetn.teikningar nr. ISAL Assembly drawing no. of ISAL

This drawing is the property of the Alcan Iceland Ltd. and handed out for personal use only. It may neither be copied nor made available to others without permission of the Alcan Iceland Ltd. The receiver is liable for any misuse.

Fjöldi stücks	Hlur	Alrth	Etil	eo.stk	total:1 held	Alþugasemdir
Number of pieces	Object	Item	Material	Weight (kg)	Drawn	Remarks
IV III II I	Álverið, allar byggingar				Stærð: A1	1:2000
	Matshlutanúmer				Kostn.-bón.nr. / Gða.-Egna.	4200 1007
					AKS nr.	
	Verkið / Supplier	VST			Tekn. verða / Drawn of supp. Breyt./Rev.	99.110-001
	Teknið / Drawn	NI 11.05.1998	Þrúður / Checked	NI 11.05.1998	Samykktt / Approved	
	ALCAN PRIMARY METAL EUROPE				Dr.no. of ISAL / Tekn.nr. ISAL	Breyt./Rev.
	ISAL				185390	L
	Teknið / Drawn	Þrúður og stjórn / Checked and Rec.	GUR	28.02.2000	Notkun heimild / Retosced	28.02.2000
						SVS