


Skráningartala: Alcan á Ísland hf										Skráningartala: Únnu Stala Guðmundsdóttir									
Landsnúmer: 123154										Kennitala: 150280-5329									
Matshlutanúmer: 83										Dagsetning: 25.09.2003									
Uppskipting og lýsing										Stærðir									
D0	D1	D2	D3	D4	D5	D6	D7	D8	D9	D10	D11	D12	D13	D14	D15	D16	D17		
Liður	Nafn	Stærð	Stærð	Stærð	Stærð	Stærð	Stærð	Stærð	Stærð	Stærð	Stærð	Stærð	Stærð	Stærð	Stærð	Stærð	Stærð		
	Matshúti				2.303,0	0,0	0,0	0,0	2.303,0	0,0									
	Bíotn																35,640		
	Kjallari																371,2		
	01	1. hæð			536,5	0,0	0,0	0,0	536,5	0,0									
	0101	Umferðarsvæði	U	0201	847,2				847,2										
	0102	Váruvél	I	0201	474,0				474,0										
	0103	Lyftutúr	I	0201	64,5				64,5										
	02	2. hæð			1.764,5	0,0	0,0	0,0	1.764,5	0,0									
	0201	Skautskáli	U	0201	1.275,9				1.275,9										
	0202	Hösta og búningur	N	0201	18,2				18,2										
	0203	Skautagöngur	I	0201	470,4				470,4										
	03	3. hæð																	
	04	Þak																	

Sambýkt þann
n 7. OKT. 2003
Byggingafræðingur í Hafnarfirði
Ríkisráðgjafi
K. K. K.

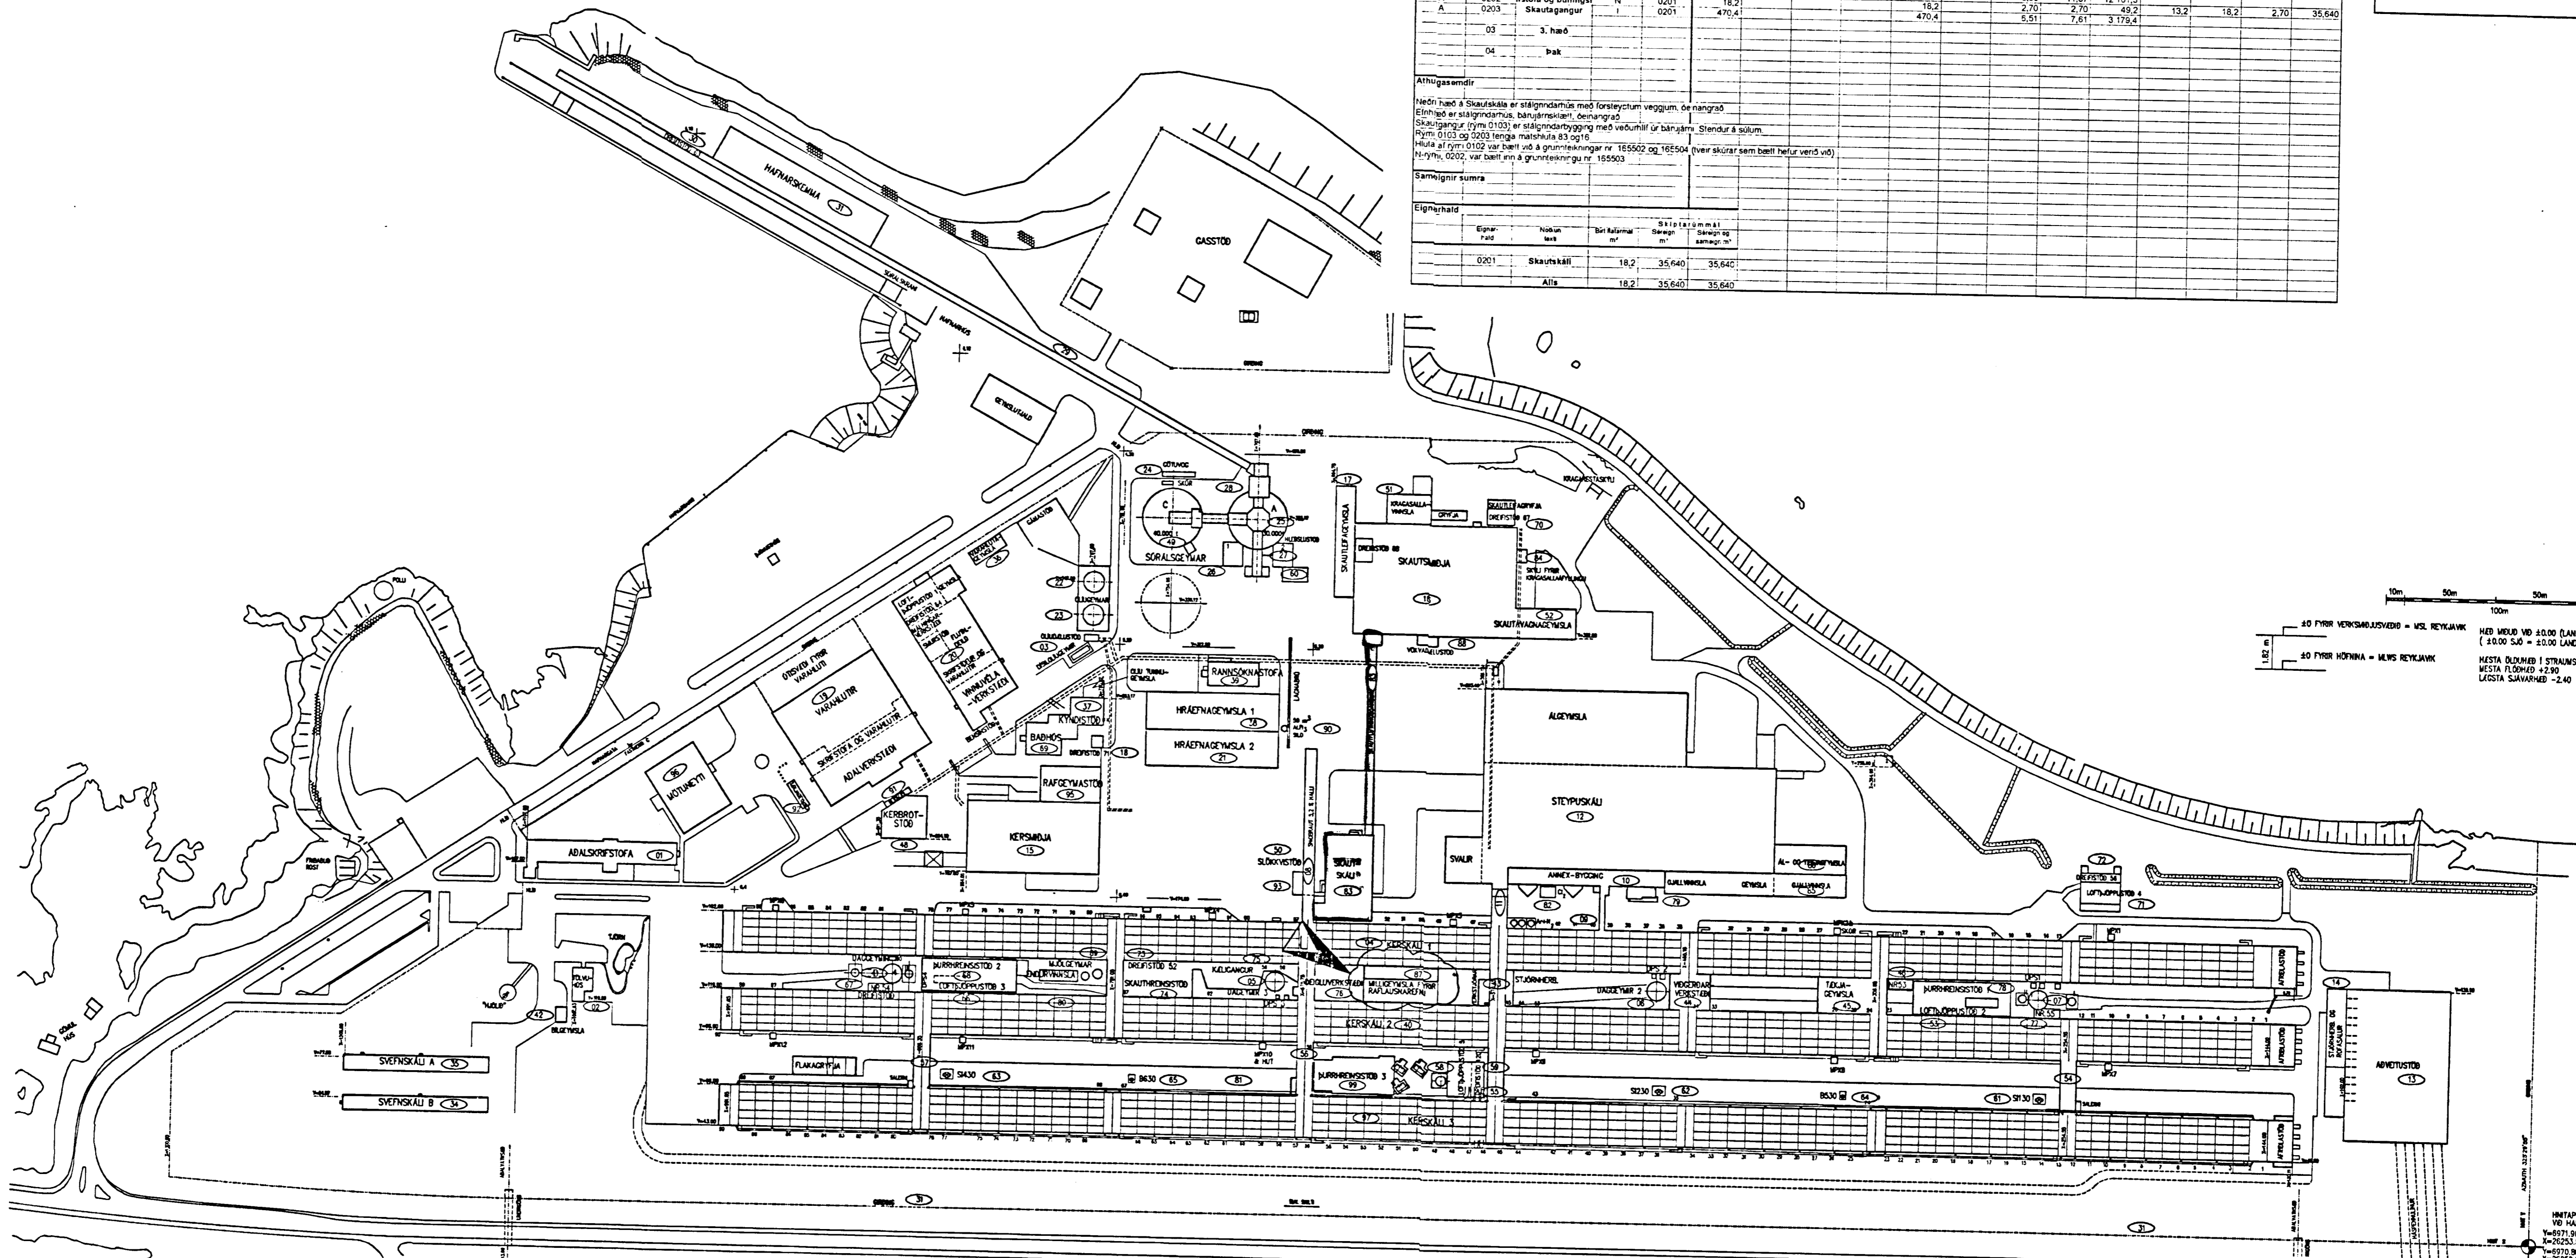

10m 50m 100m
 1:2000
 100

Alcan á Íslandi hf.

Skráning matshluta bygginga í Straumsvík

SKAUTSKÁLI	123154	83
Helli byggingar	Fastanúmer	Landsnúmer
VST Verkfræðistofa Sigurðar Thoroddsen hf. kt. 611276-0289		
Níels Indriðason		
2003-09-25		
Dagsetning		

Skýringar:
Explanations:

K	FRÍÐI STYKKJA Number of pieces	Altri Item	Eftir Material	Stærð Weight	Altri Eftir Material	Stærð Weight	Altri Eftir Material	Stærð Weight
K	GRUNNMYND UPPFÆRD							
J	VÖRTUFRAS Í TENGIGANGI 56-57	29.08.2003	GUR		SvS			
I	SKAUTLEIFASÖFUNN Í TENGIGANGI 56-57	08.11.2002	HFB		SvS			
H	KELIABST. Í TENGIBYGG. 78-79	10.12.2001	NI		SvS			
G	ÁL-OG TEKJAGEYMSLA (86)INNFERD	26.11.2001	NI		SvS			
F	SKAUTABRAUT OG GJALLGEYMSLA INNF.	20.11.2001	SE		SvS			
L	MILLIGEYMSLA FYRIR RAFLAUSNAREFNI	08.10.2001	GUR		SvS			
Breyt. Rev.	Breyting Revision	Dagsetning Date	Samb. Approved	Notk. Released				
Tilv. teikningar nr. ISAL		Samsætningartekningar nr. ISAL		Tilv. teikningar nr. ISAL		Samsætningartekningar nr. ISAL		
Ref. drawing no. of ISAL		Assembly drawing no. of ISAL		Ref. drawing no. of ISAL		Assembly drawing no. of ISAL		

This drawing is the property of the Alcan Iceland Ltd. and handed out for personal use only. It may neither be copied nor made available to others without permission of the Alcan Iceland Ltd. The receiver is liable for any misuse.

Fjöldi stýkkja
Number of pieces
IV III I I I

Hútur
Object
Alverið, allar byggingar
Matshlutanúmer

Stærð
Scale
A1
1:2000

Stærð
Scale
4200
1007

Ventili / Supplier
VST

Teknað
Drawn
NI 11.05.1998

Yfirfarið
Checked
NI 11.05.1998

Sambýkt
Approved

ALCAN PRIMARY METAL EUROPE
Straumsvík
IS-222 Hafnarfjörður

Teknað
Drawn
NI 11.05.1998

Yfirfarið og skráð
Checked and filed
28.02.2000

GUR

Notkun heimil
Released

28.02.2000

SvS