Format A1 (841x594 mm) is 20 mm outside of this frame

Skráningartafla: Alcan á Íslandi hf — Skrásetjari: Óskar Örn Gunnarsson
Landnúmer: 123154 — Kennitala: 060773-3519
Matshlutanúmer: 51 — Útgáfa 4.01ð — Dags.: 07.10 2003

Uppskipting og lýsing — Stærðir

D0 Lokun	D1 Rými hæð-röð	D2 Notkun texti	D3 Höfuðflokkun	D4 Eignarhald	D5 Botnflötur m²	D5M Milliflötur m²	D6 Stigar m²	D7 Op m²	D8 Brúttóflötur m²	D9 Brúttóflötur sh < 1.8	D10a Salarhæð min	D10b Salarhæð max	D11 Brúttó rúmmál m³	D12 Nettóflötur m²	D16 Birt flatarmál m²	Reiknitala skiptarúmmáls	D17 Skiptarúmmál m³
		Matshluti			252,3	0,0	0,0	0,0	252,3	0,0			1.600,5	0,0	0,0		0,000
		Botn											78,5				
	00	**Kjallari**															
	01	**1. hæð**			252,3	0,0	0,0	0,0	252,3	0,0			1.522,0	0,0	0,0		
A	0101	ragasallavinnsluhu	I	0101	252,3				252,3		5,00	7,30	1.522,0				
B	0102	Skýli	I	0101	140,2				140,2		5,00	7,30	891,2				
	02	**2. hæð**															
	03	**3. hæð**															
	04	**Þak**															

Athugasemdir

Sameignir sumra

Eignarhald — Skiptarúmmál

	Eignarhald	Notkun texti	Birt flatarmál m²	Séreign m²	Séreign og sameign m²
	0101	ragasallavinnsluhu	0,0	0,000	0,000
		Alls	0,0	0,000	0,000

Byggingafulltrúi Hafnarfjarðar
~~Afgreitt bann~~
13 OKT. 2003
Kristján Þórarinsson

Samþykkt þann
13 OKT. 2003
Byggingafulltrúinn í Hafnarfirði
F.h. Kristján Þórarinsson

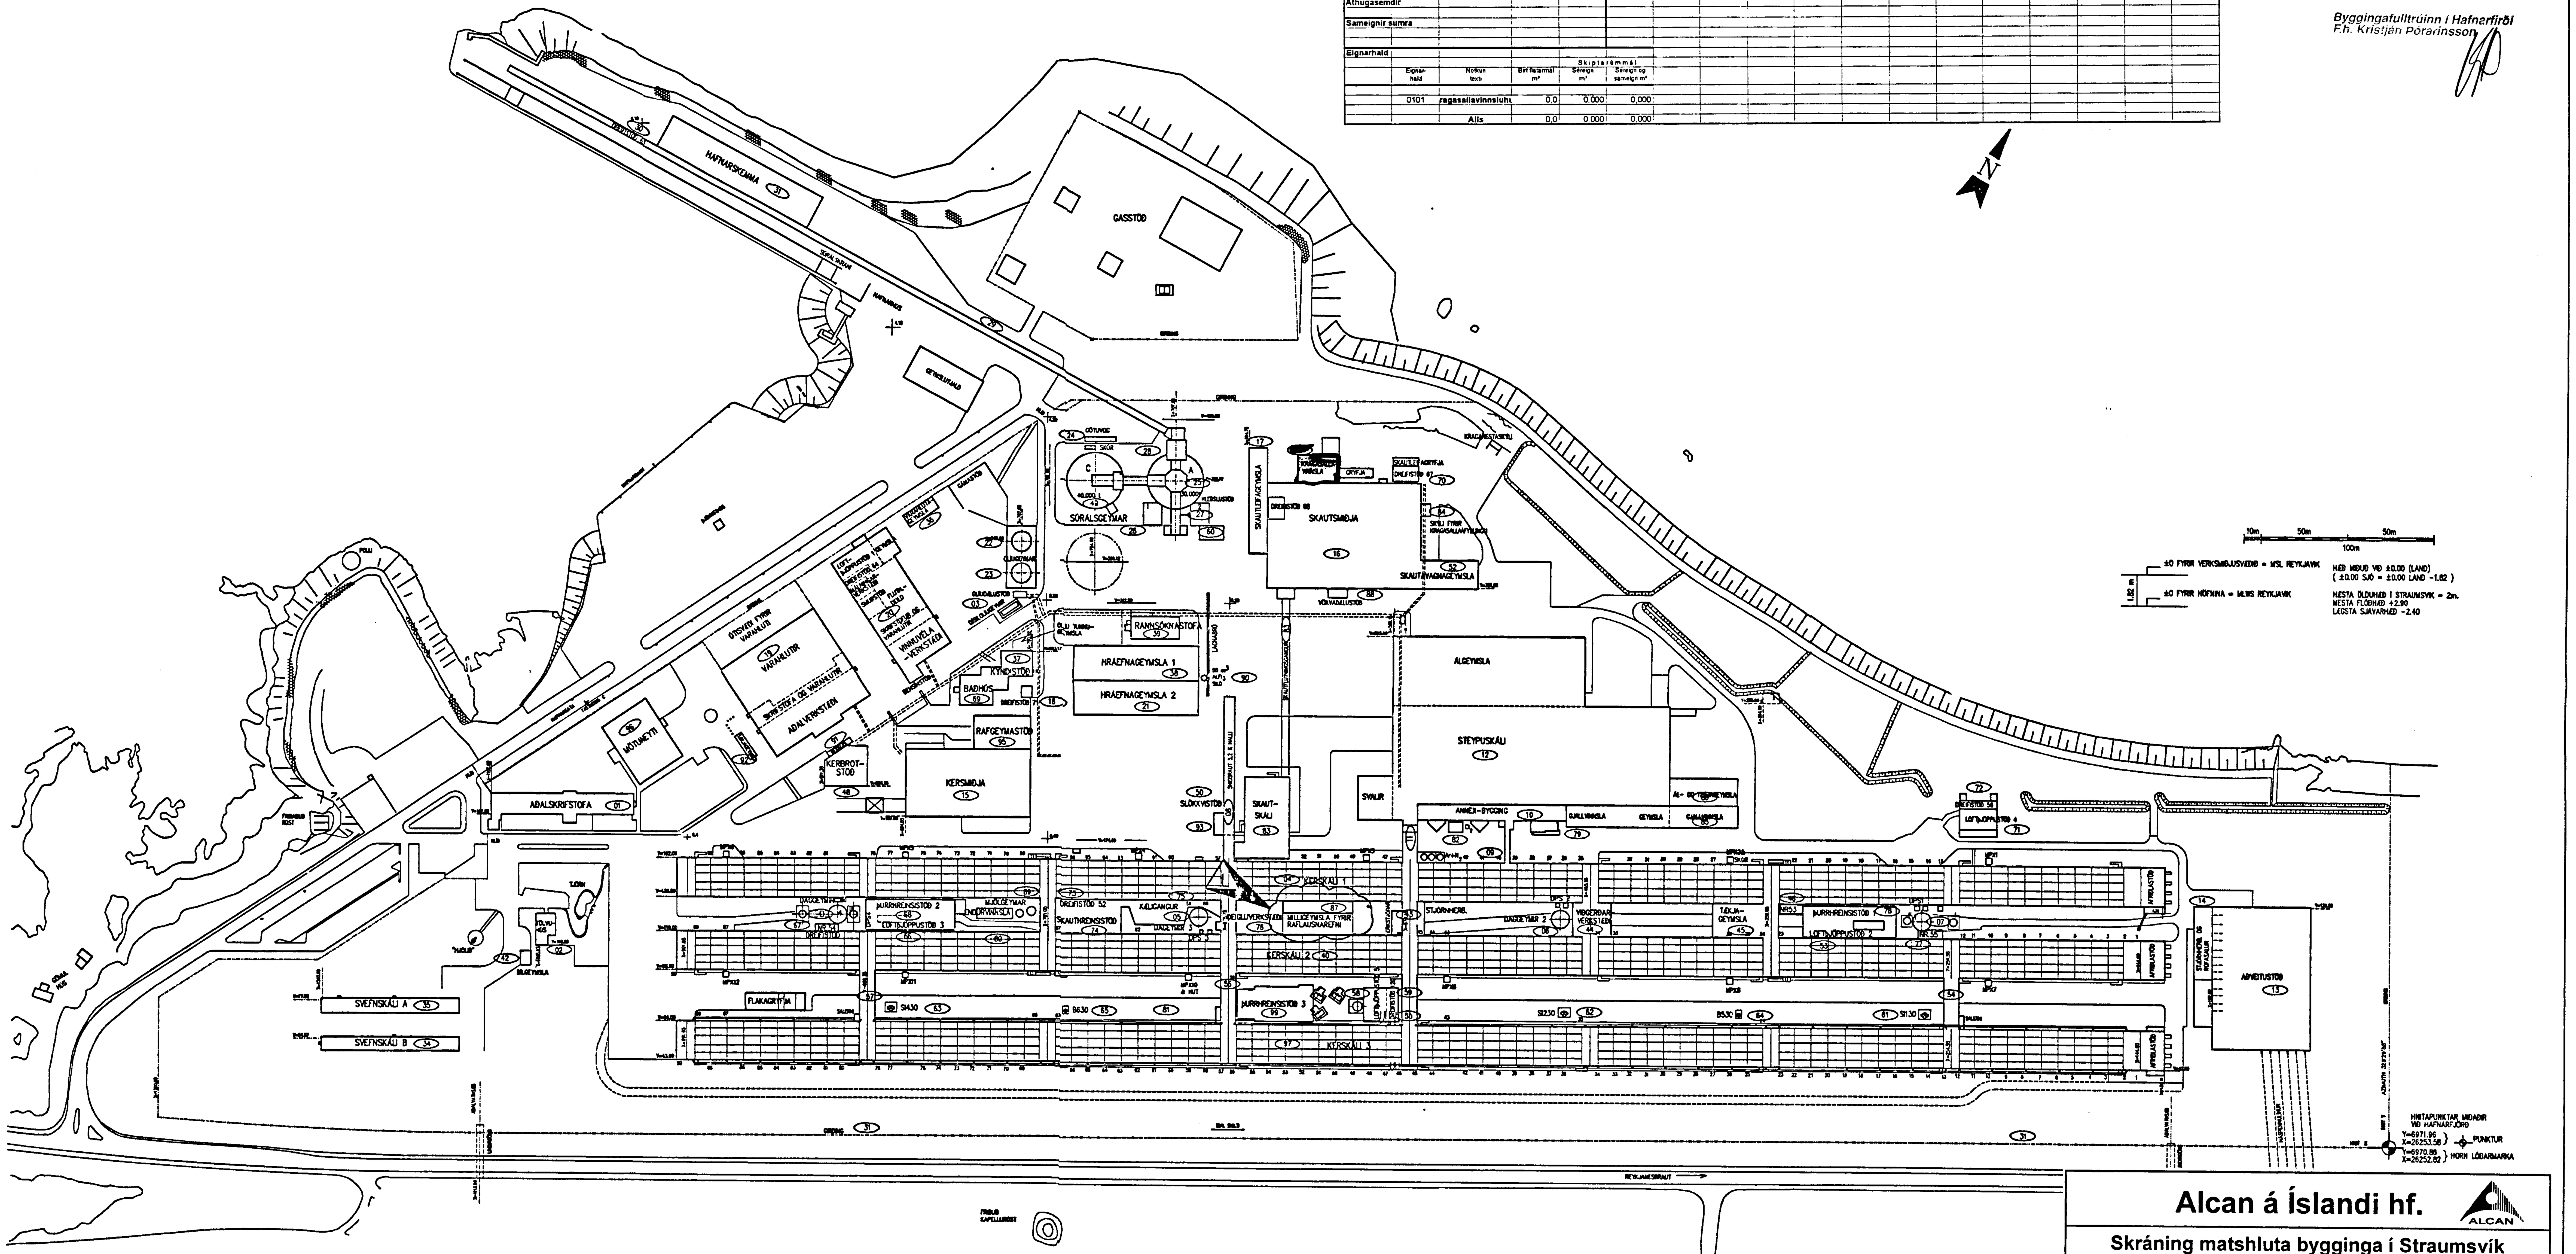

Alcan á Íslandi hf.

ALCAN

Skráning matshluta bygginga í Straumsvík

KRAGASALLAVINNSLUHÚS		123154	51
Heiti byggingar	*Fastanúmer*	*Landnúmer*	*Matshlutanúmer*

VST Verkfræðistofa Sigurðar Thoroddsen hf. kt. 611276-0289

Niels Indriðason NI — 2003-10-07
Níels Indriðason kt. 181144-3949 — *Dagsetning*

1:2000
100

Skýringar:
Explanations:

Breyt. Rev.	Breyting Revision	Dags. Date		Samþ. Approved	Notk. heimil. Released
K	GRUNNMYND UPPFÆRÐ	29.08.2003	GUR	SvS	
J	VÖRTUFRÆS Í TENGIGANGI 56-57	08.11.2002	HFB	SvS	
I	SKAUTLEIFASÖFNUN Í TENGIGANGI 56-57	10.12.2001	NI	SvS	
H	KÆLIAÐST. Í TENGIBYGG. 78-79	26.11.2001	NI	SvS	
G	ÁL-OG TÆKJAGEYMSLA (86)INNFÆRÐ	20.11.2001	SE	SvS	
F	SKAUTABRAUT OG GJALLGEYMSLA INNF.	08.10.2001	GUR	SvS	
L	MILLIGEYMSLA FYRIR RAFLAUSNAREFNI	29.08.2003	HFB	SvS	

Tilv.teikningar nr. ISAL / Ref.drawing no. of ISAL — Samsetn.teikningar nr. ISAL / Assembly drawing no. of ISAL

This drawing is the property of the Alcan Iceland Ltd. and handed out for personal use only. It may neither be copied nor made available to others without permission of the Alcan Iceland Ltd. The receiver is liable for any misuse.

Fjöldi stykkja / Number of pieces: IV | III | II | I
Hlutur / Object — Atriði / Item — Efni / Material — ea.:stk / Weight (kg) — total:1 heild / Þyngd — Athugasemdir / Remarks

Álverið, allar byggingar
Matshlutanúmer

Stærð / Format: A1 — Mkv. / Scale: 1:2000
Kostn.nr.-bún.nr. / CCno.-Eq.no.: 4200 1007
AKS no.

Verktaki / Supplier: VST
Teikn.nr. verktaka / Drw.no. of suppl.: 99.110-001 — Breyt./Rev.

Teiknað / Drawn: NI 11.05.1998 — Yfirfarið / Checked: NI 11.05.1998 — Samþykkt / Approved

ALCAN PRIMARY METAL EUROPE
ISAL
Alcan Iceland Ltd
Straumsvík
IS-222 Hafnarfjordur
ALCAN

Drw.no. of ISAL / Teikn.nr. ISAL: 185390 — Breyt./Rev.: L

Teiknað / Drawn — Yfirfarið og skráð / Checked and filed: 28.02.2000 GUR — Notkun heimiluð / Released: 28.02.2000 SvS