


JP

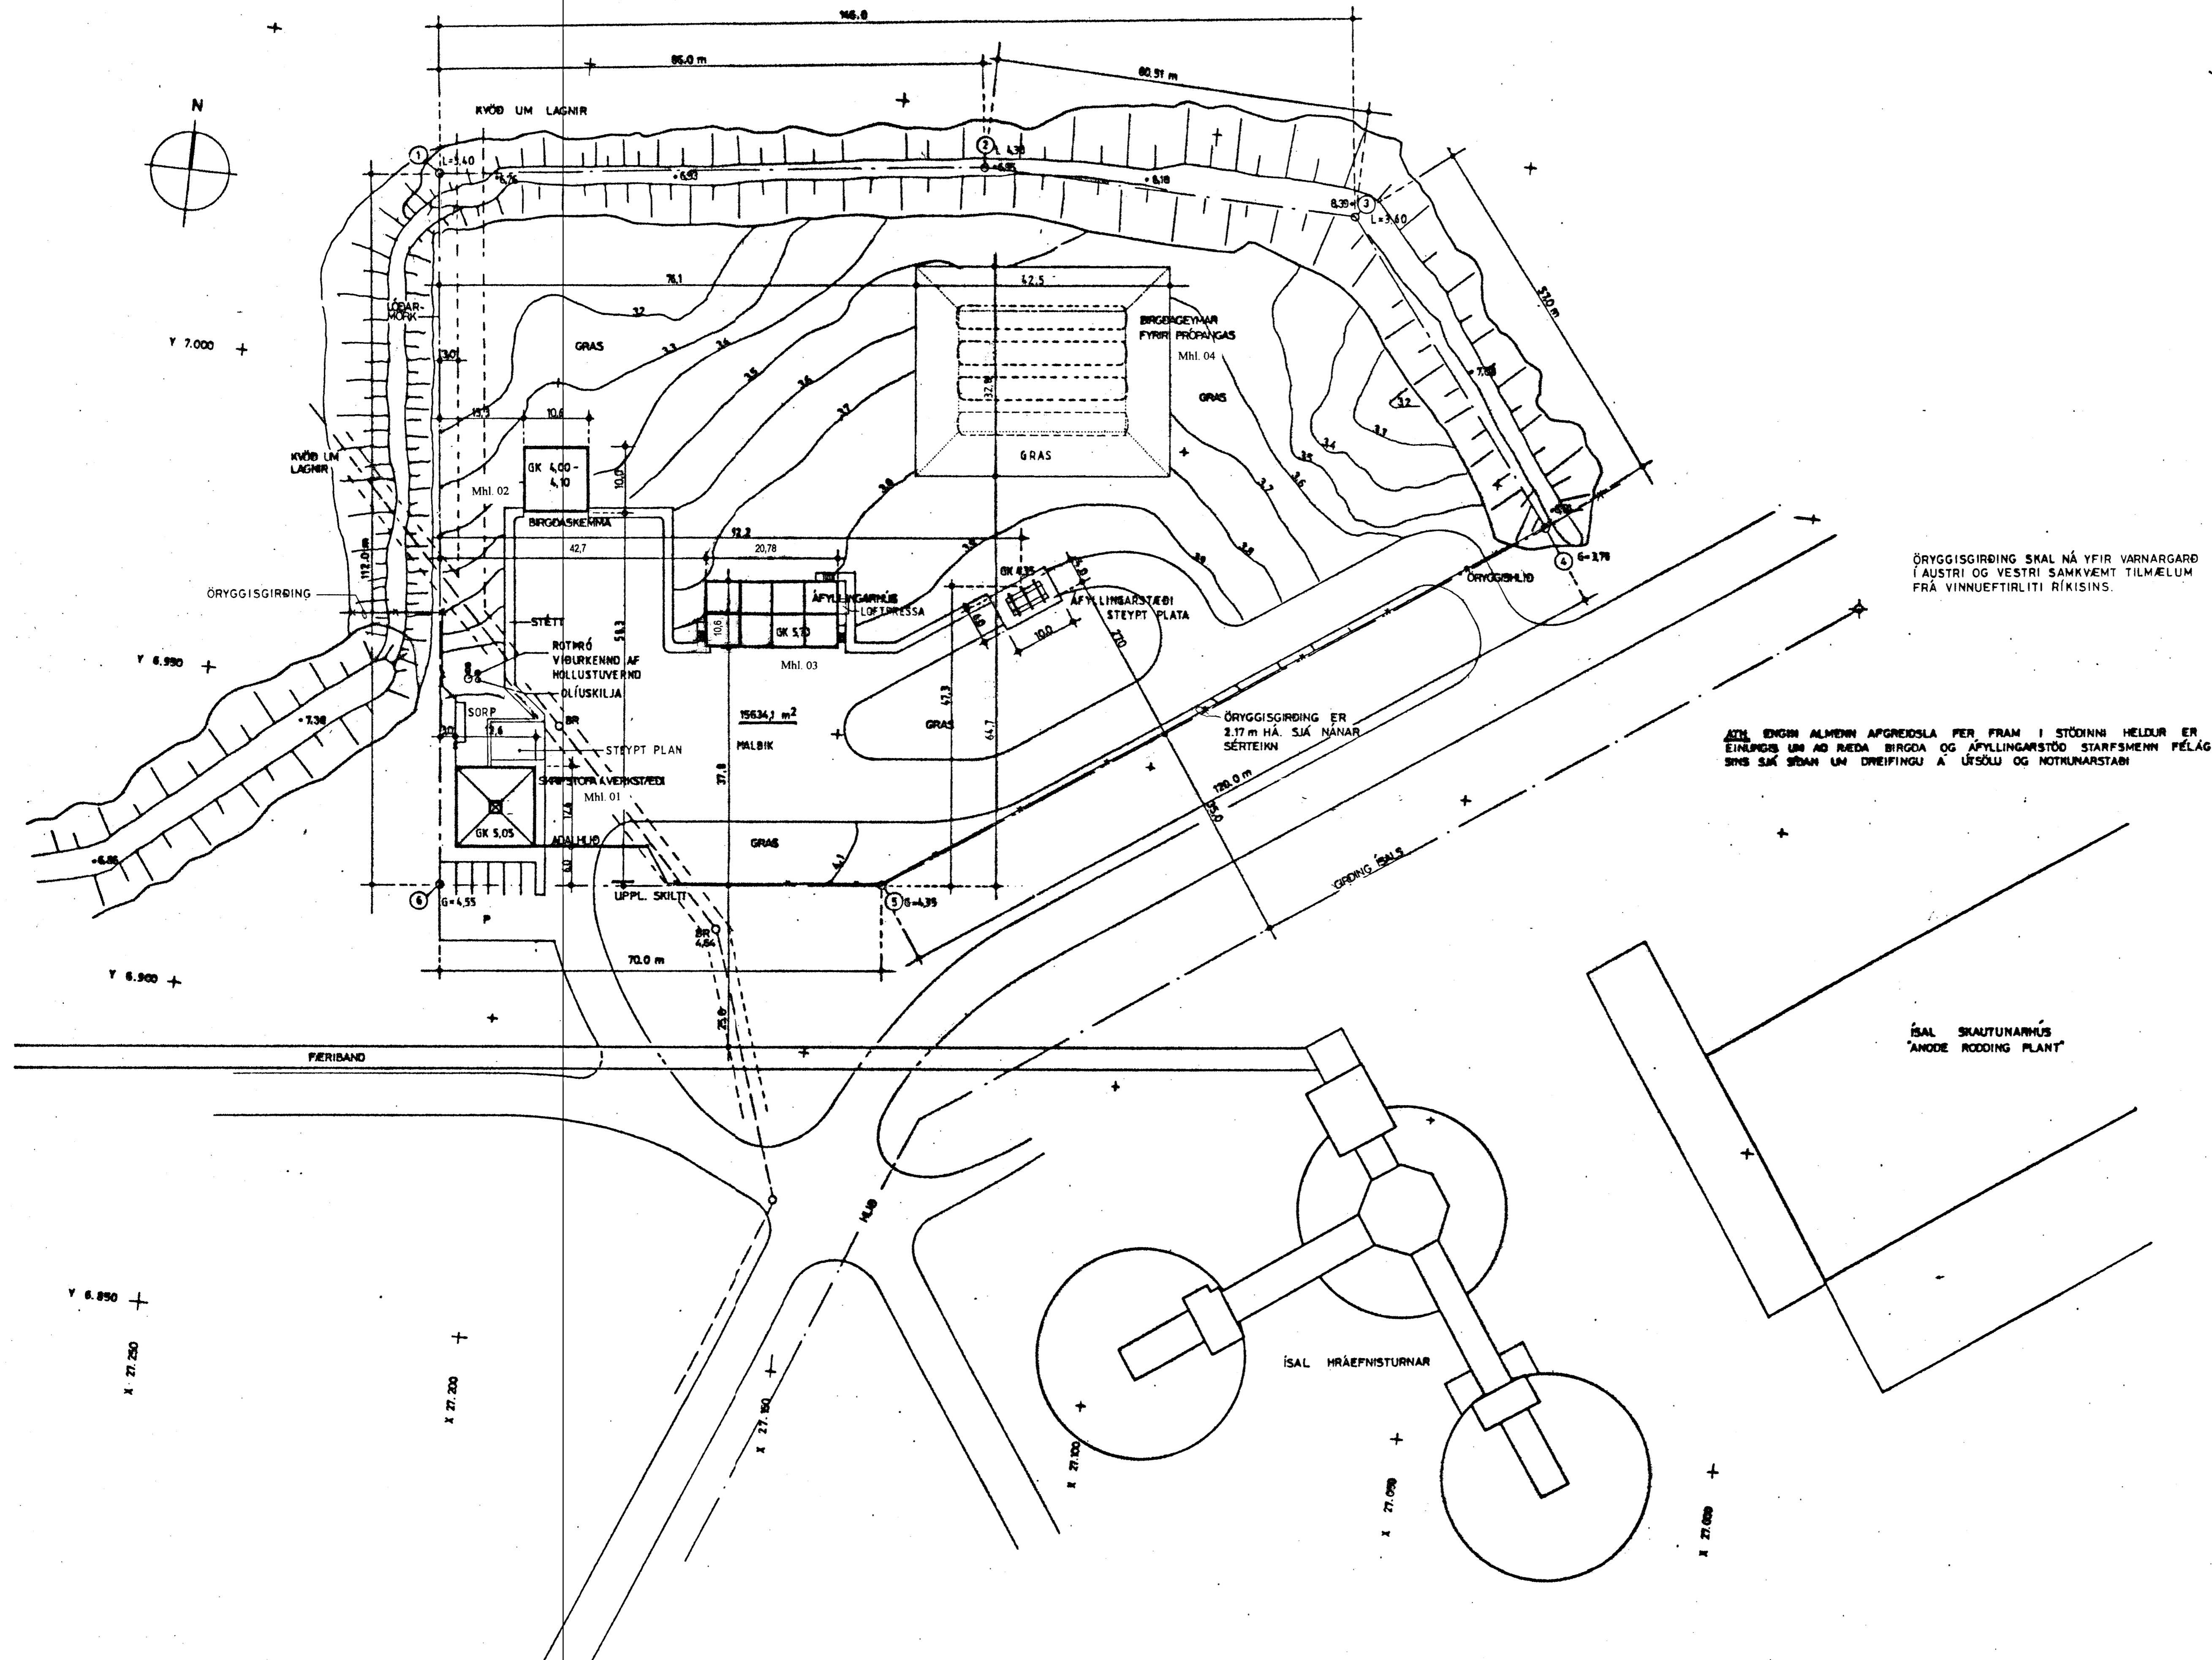

ÖRYGGISGIRÐING SKAL NÁ YFIR VARNARGARÐ
Í AUSTRI OG VESTRI SAMKVÆMT TILMÆLUM
FRÁ VINNUEFTIRLITI RÍKISINS.

ATH ENGIN ALMENN AÞGREIÐSLA FER FRAM Í STÖÐinni HELDUR ER
EINLINGIS UM AÐ RÆÐA BIRGDA OG ÁFYLLINGARSTÖÐ STARFSMENN FÉLAG-
SINS SÁK SÍÐAN UM DREIPINGU Á ÚRSÖLU OG NOTUNARSTADI

ÍSAL SKAUTUNARHÚS
"ANODE RODDING PLANT"

ÍSAL HRÆFNISTURNAR

BREYTINGAR	NR.	DAGS.	BREYTING	SP.

TEKTON
HÁTEIGSVEIÐ
105 REYKJAVÍK
ICELAND
TEL: +354 561 1910
FAX: +354 561 1921
TEKTON@TEKTON.IS
WWW.TEKTON.IS
KT: 471293-2109

HÖNNUN - SKIPULAG - RÁÐGJÖF
HAUKUR HARDARSON ARKITEKT FAI / FBBA 221182-2289
HUGI GUÐMUNDSSON 211086-5128
PÁLMI GUÐMUNDSSON ARKITEKT FAI 200258-3719

SAMÞYKKT
VERK: GASSTÖÐ Í STRAUMSVÍK (HAFNARFJ.)
ÁFYLLINGARHÚS - MHL. 03

TEKNING
AFSTÖÐUMYND

KVAFDI
1:500
25 m

DAGS.
31.01.02
TEKNAÐ AF
JT

TEKNING NR.
09-01