


*TRUS OLAV ZAVIER*

**SIGRÍÐUR MAGNÚSDÓTTIR ARK.FA.I.MNÁL**  
**HANS-OLAV ANDERSEN ARK.FA.I.MNÁL**  
Tehnísktönn 7100 ehf.  
Lárusvegur 28  
Núllur  
Sími: 962 8255 fax: 562 8253  
info@tli.is



MANNABURG OLUSTNA ER  
STEFAN ÖRN STEINSSON VERRFRÉÐINGUR

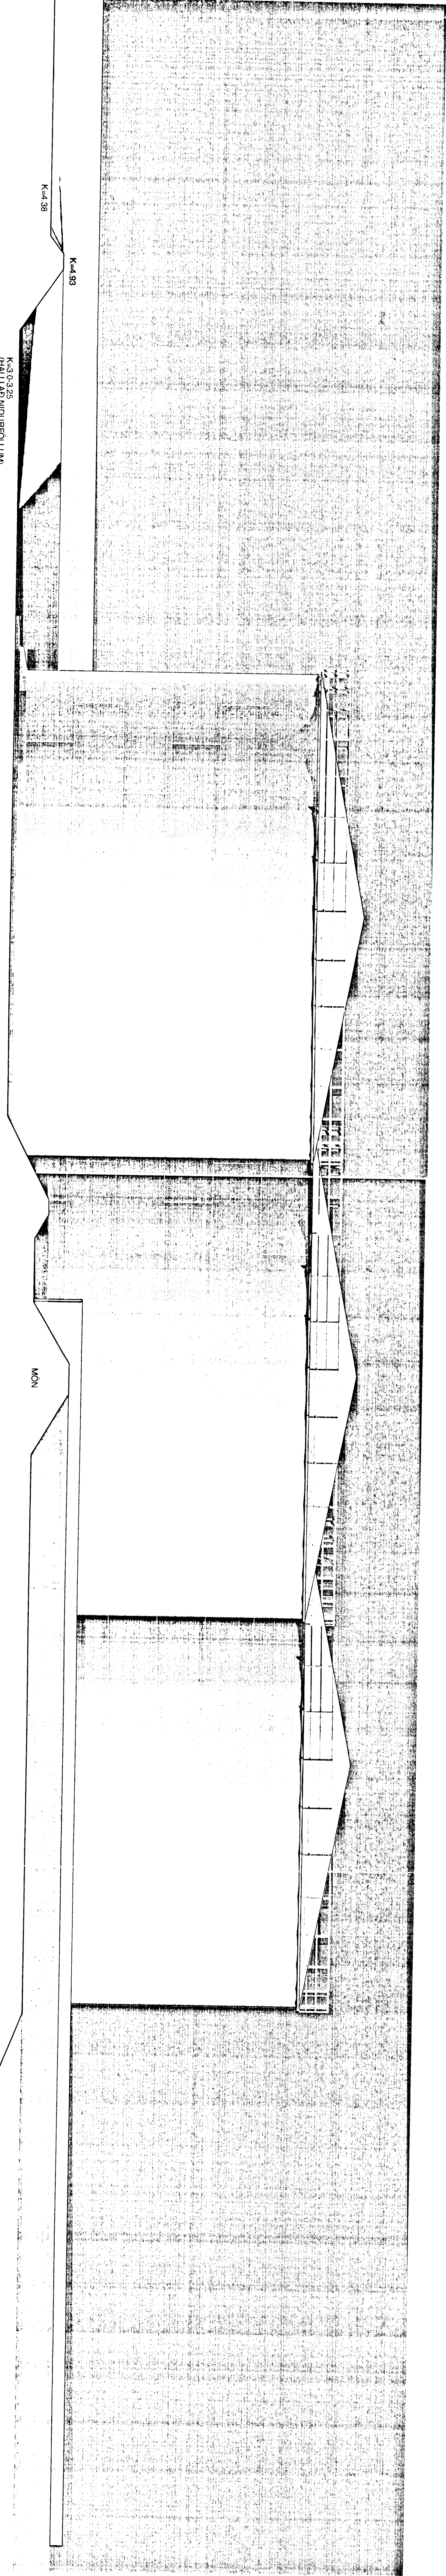


K-4-39  
K-4-0-25  
(HALLI AÐ NIÐURFÖLLUM)

MON

**SNÍÐ Í LÖB, VESTUR**

1011  
1

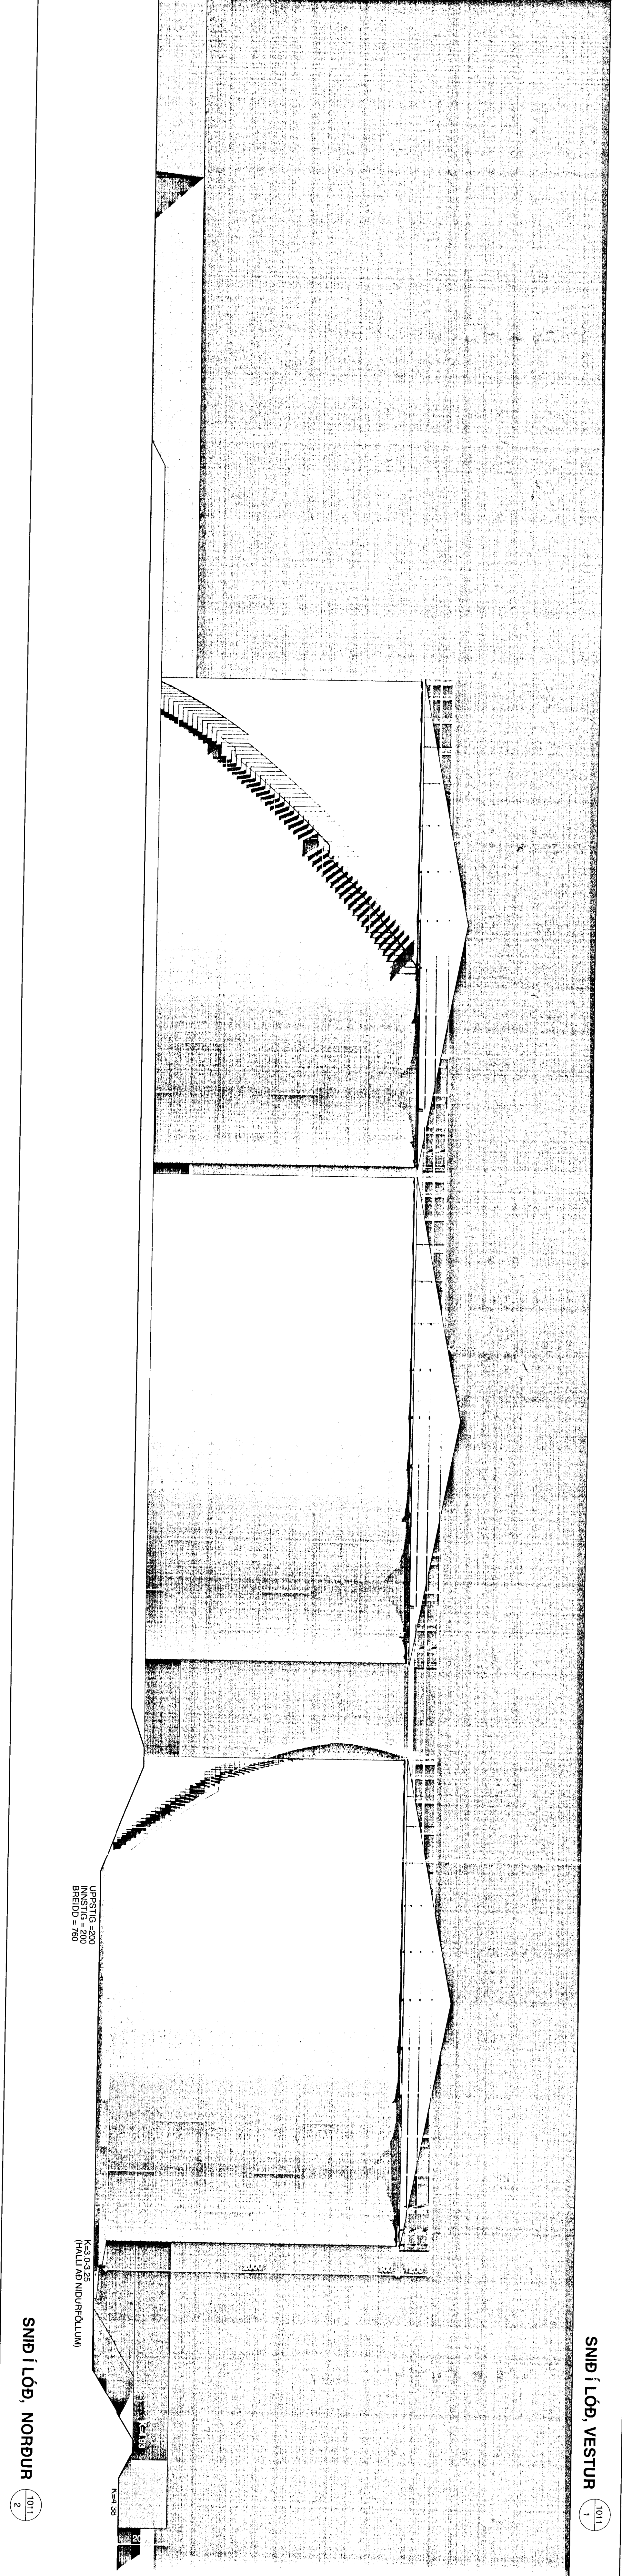


LOPSTÍG - 200  
MINNSTÍG - 100  
BREIÐD - 780

K-4-0-25  
(HALLI AÐ NIÐURFÖLLUM)

**SNÍÐ Í LÖB, NORÐUR**

1011  
2

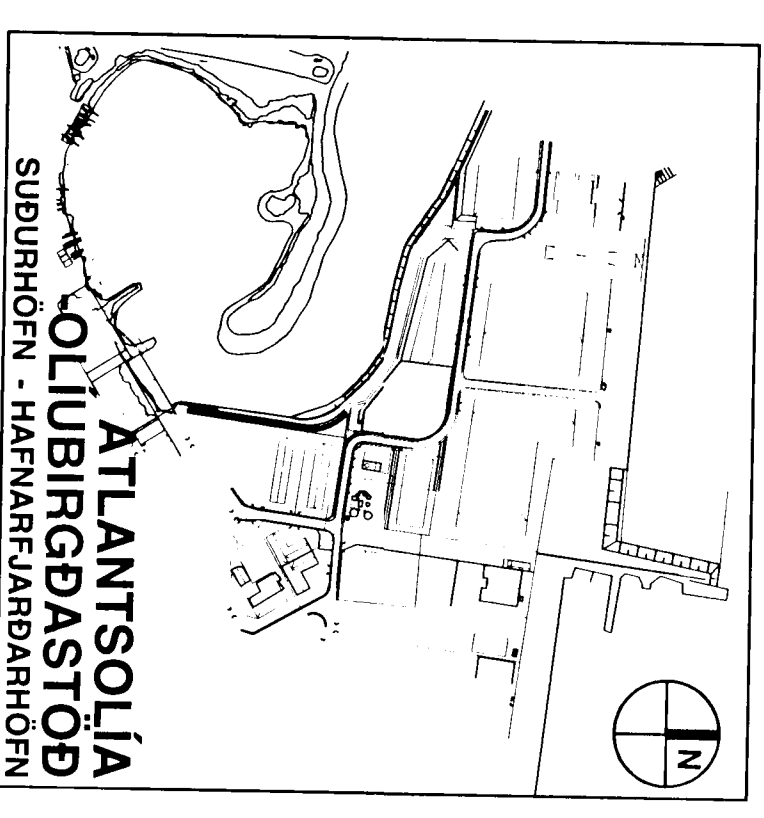

**ATLANTSOÚLA**  
**OLUBRIGÐASTÓÐ**  
SUBURHÖFN - HAFNARFJARRAHOFN

EFNI: **OLUGEMYMAR**  
**1 AFANGI**

SNÍÐ Í LÖB, VESTUR, NORÐUR

SVÆÐI: LÖB 5.4C-A.1  
MÆLIKVAÐI: 1:100  
AFANGI: AÐALTÆKNING  
SÍÐASTA DAGSETNING: 18.09.2002  
TEKINGANUMMÉR: A1011  
A00

ÁÐR. V. TÆKNING: 18.09.02 - 1002  
DAGS. TÆKNI: