


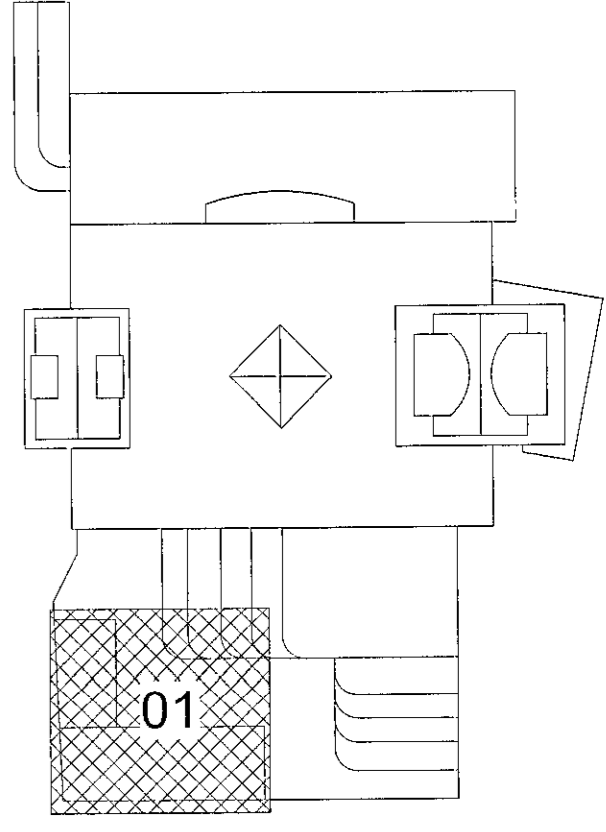


-  Festa sem ekki leyfir færslu lagnar
-  Festa sem ekki leyfir lengdar færslu lagnar
-  Festa sem ekki leyfir þver færslu lagnar

Skýringar

- ☒ SPR - 1 - Niúrvísandi úðari k80 (QR), 68°C - 1/2" residential, innfeldur í lit skilgreindum af verkkaupa. Kastlengi = 5,5x5,5m
- ☒ SPR - 2 - Niúrvísandi úðari k80 (QR), 68°C - 1/2" residential. Kastlengi = 5,5x5,5m
- ◁ SPR - 3 - Hliðarvísandi úðari k80 (QR) 68°C - 1/2" residential. Kastlengi = 5,1x5,1
- ☒ SPR - 4 - Niúrvísandi úðari k80 (QR) 68°C - 1/2"
- ☒ SPR - 5 - Uppvísandi úðari k80 (QR) 68°C - 1/2"
- ☒ SPR - 6 - Niúrvísandi úðari með rósettu k80 (QR) - 68°C - 1/2"

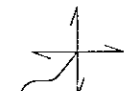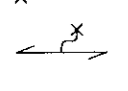


Fjórður stækkun
Fjarðargata 13-15/Strandgata 30
220 Hafnarfjörður

Lagnir og loftræsing
Vatnsúðakerfi
Grunnmynd 3.hæð


HÖNNUNARSTJÓRN
ASK
ANDR KLÁSSON KT 10062 - 4319
19. júní 2023

TEKNIÐMÉR	BLASTSTJÖR	HANNAÐ
21-116	A1	AG
L_V_03_01	TEKNAÐ	AG
DAGS	YFIRFARÐ	UTGAFA
30.05.2023	1:50	A

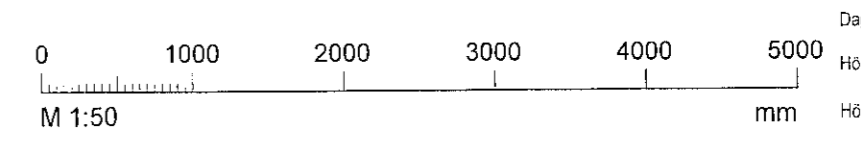

Dagsetning aðaluppsetningar:
Hönnuður: Almar Gunnarsson kt. 170388-3499 AG
Hönnunarsími: AK

Útg.	Dags.	Skýring	Br.af:	Yfirf.
A	30.05.2023		AG	BK

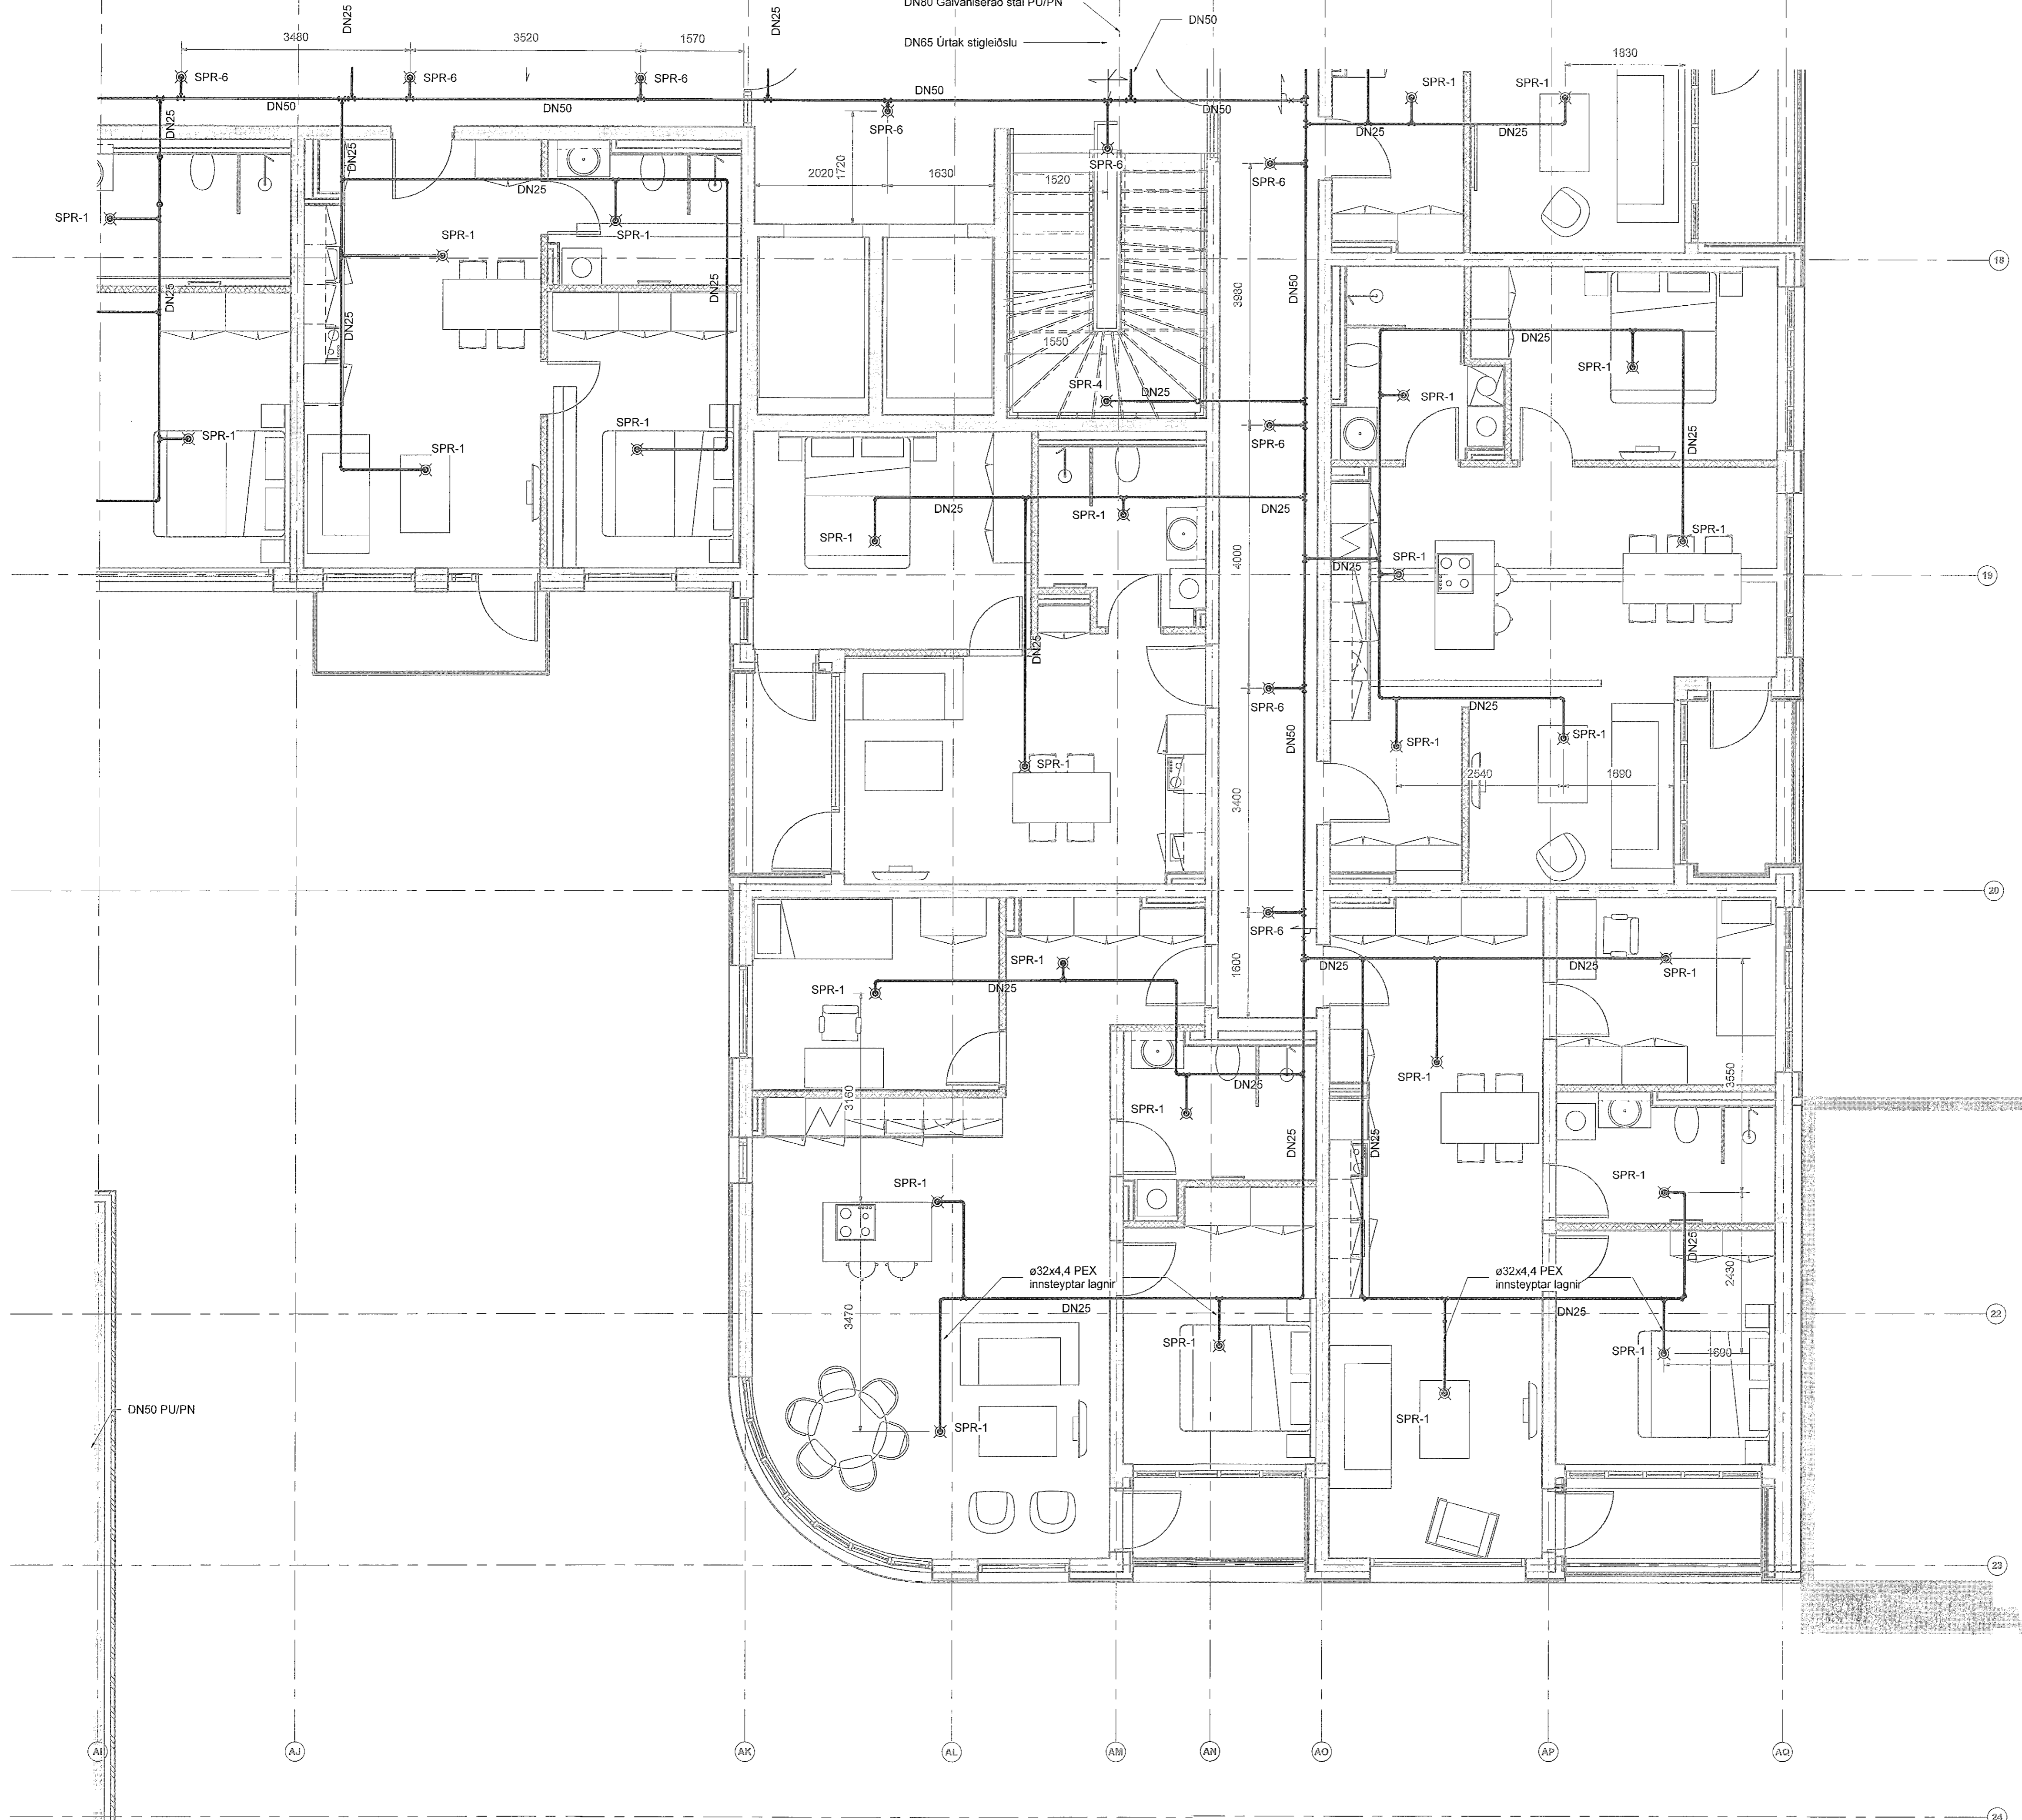


Jarðskjáltafesta

- Festa sem ekki leyfir færslu lagnar
- Festa sem ekki leyfir lengdar færslu lagnar
- Festa sem ekki leyfir þver færslu lagnar

Skýringar

- ☒ SPR - 1 - Niðurvísandi úðari k80 (QR), 68°C - 1/2" residential, innfeldur í lit skilgreindum af verkkaupa. Kastlengd = 5,5x5,5m
- ☒ SPR - 2 - Niðurvísandi úðari k80 (QR), 68°C - 1/2" residential, innfeldur. Kastlengd = 5,5x5,5m
- ☒ SPR - 3 - Hliðarvísandi úðari k80 (QR), 68°C - 1/2" residential. Kastlengd = 5,1x5,1
- ☒ SPR - 4 - Niðurvísandi úðari k80 (QR), 68°C - 1/2"
- ☒ SPR - 5 - Uppvísandi úðari k80 (QR), 68°C - 1/2"
- ☒ SPR - 6 - Niðurvísandi úðari með rósettu k80 (QR) - 68°C - 1/2"

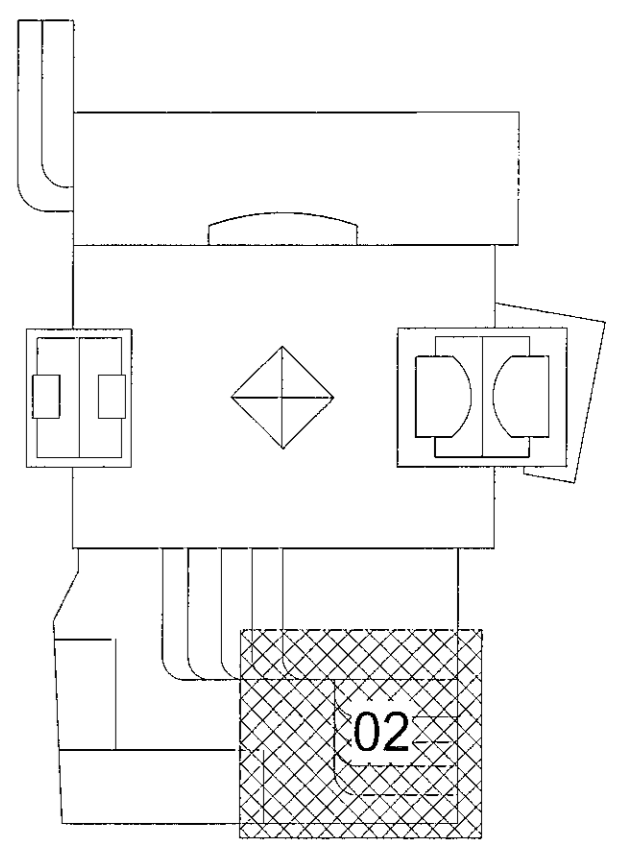


Fjórður stækkun
Fjarðargata 13-15/Strandgata 30
220 Hafnarfjórður

Lagnir og loftræsing
Vatnsúðakerfi
Grunnmynd 3.hæð


TEKNIKA
ASK
19. júní 2023

TEKNIKNÚMUR	BLAÐSTÆRÐ	HANNAÐ	AG
21-116	A1	TEKNÍK	AG
L_V_03_02		YFIRFARIR:	BK
DAGS	MÆLIKVARÐI	ÚTGÁFA	
30.05.2023	1 : 50		A

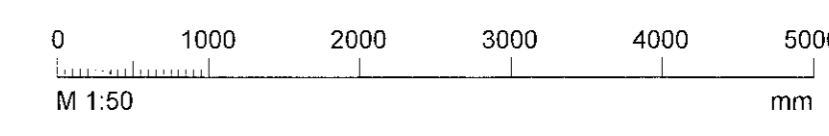


Dagsetning aðbúnaðsritara:
Höfundur: Almar Gunnarsson kt. 170388-3489 AS
Höfundarstjóri: KK

Útg.	Dags.	Skýring	Br. af.	Yfir.
A	30.05.2023		AG	BK

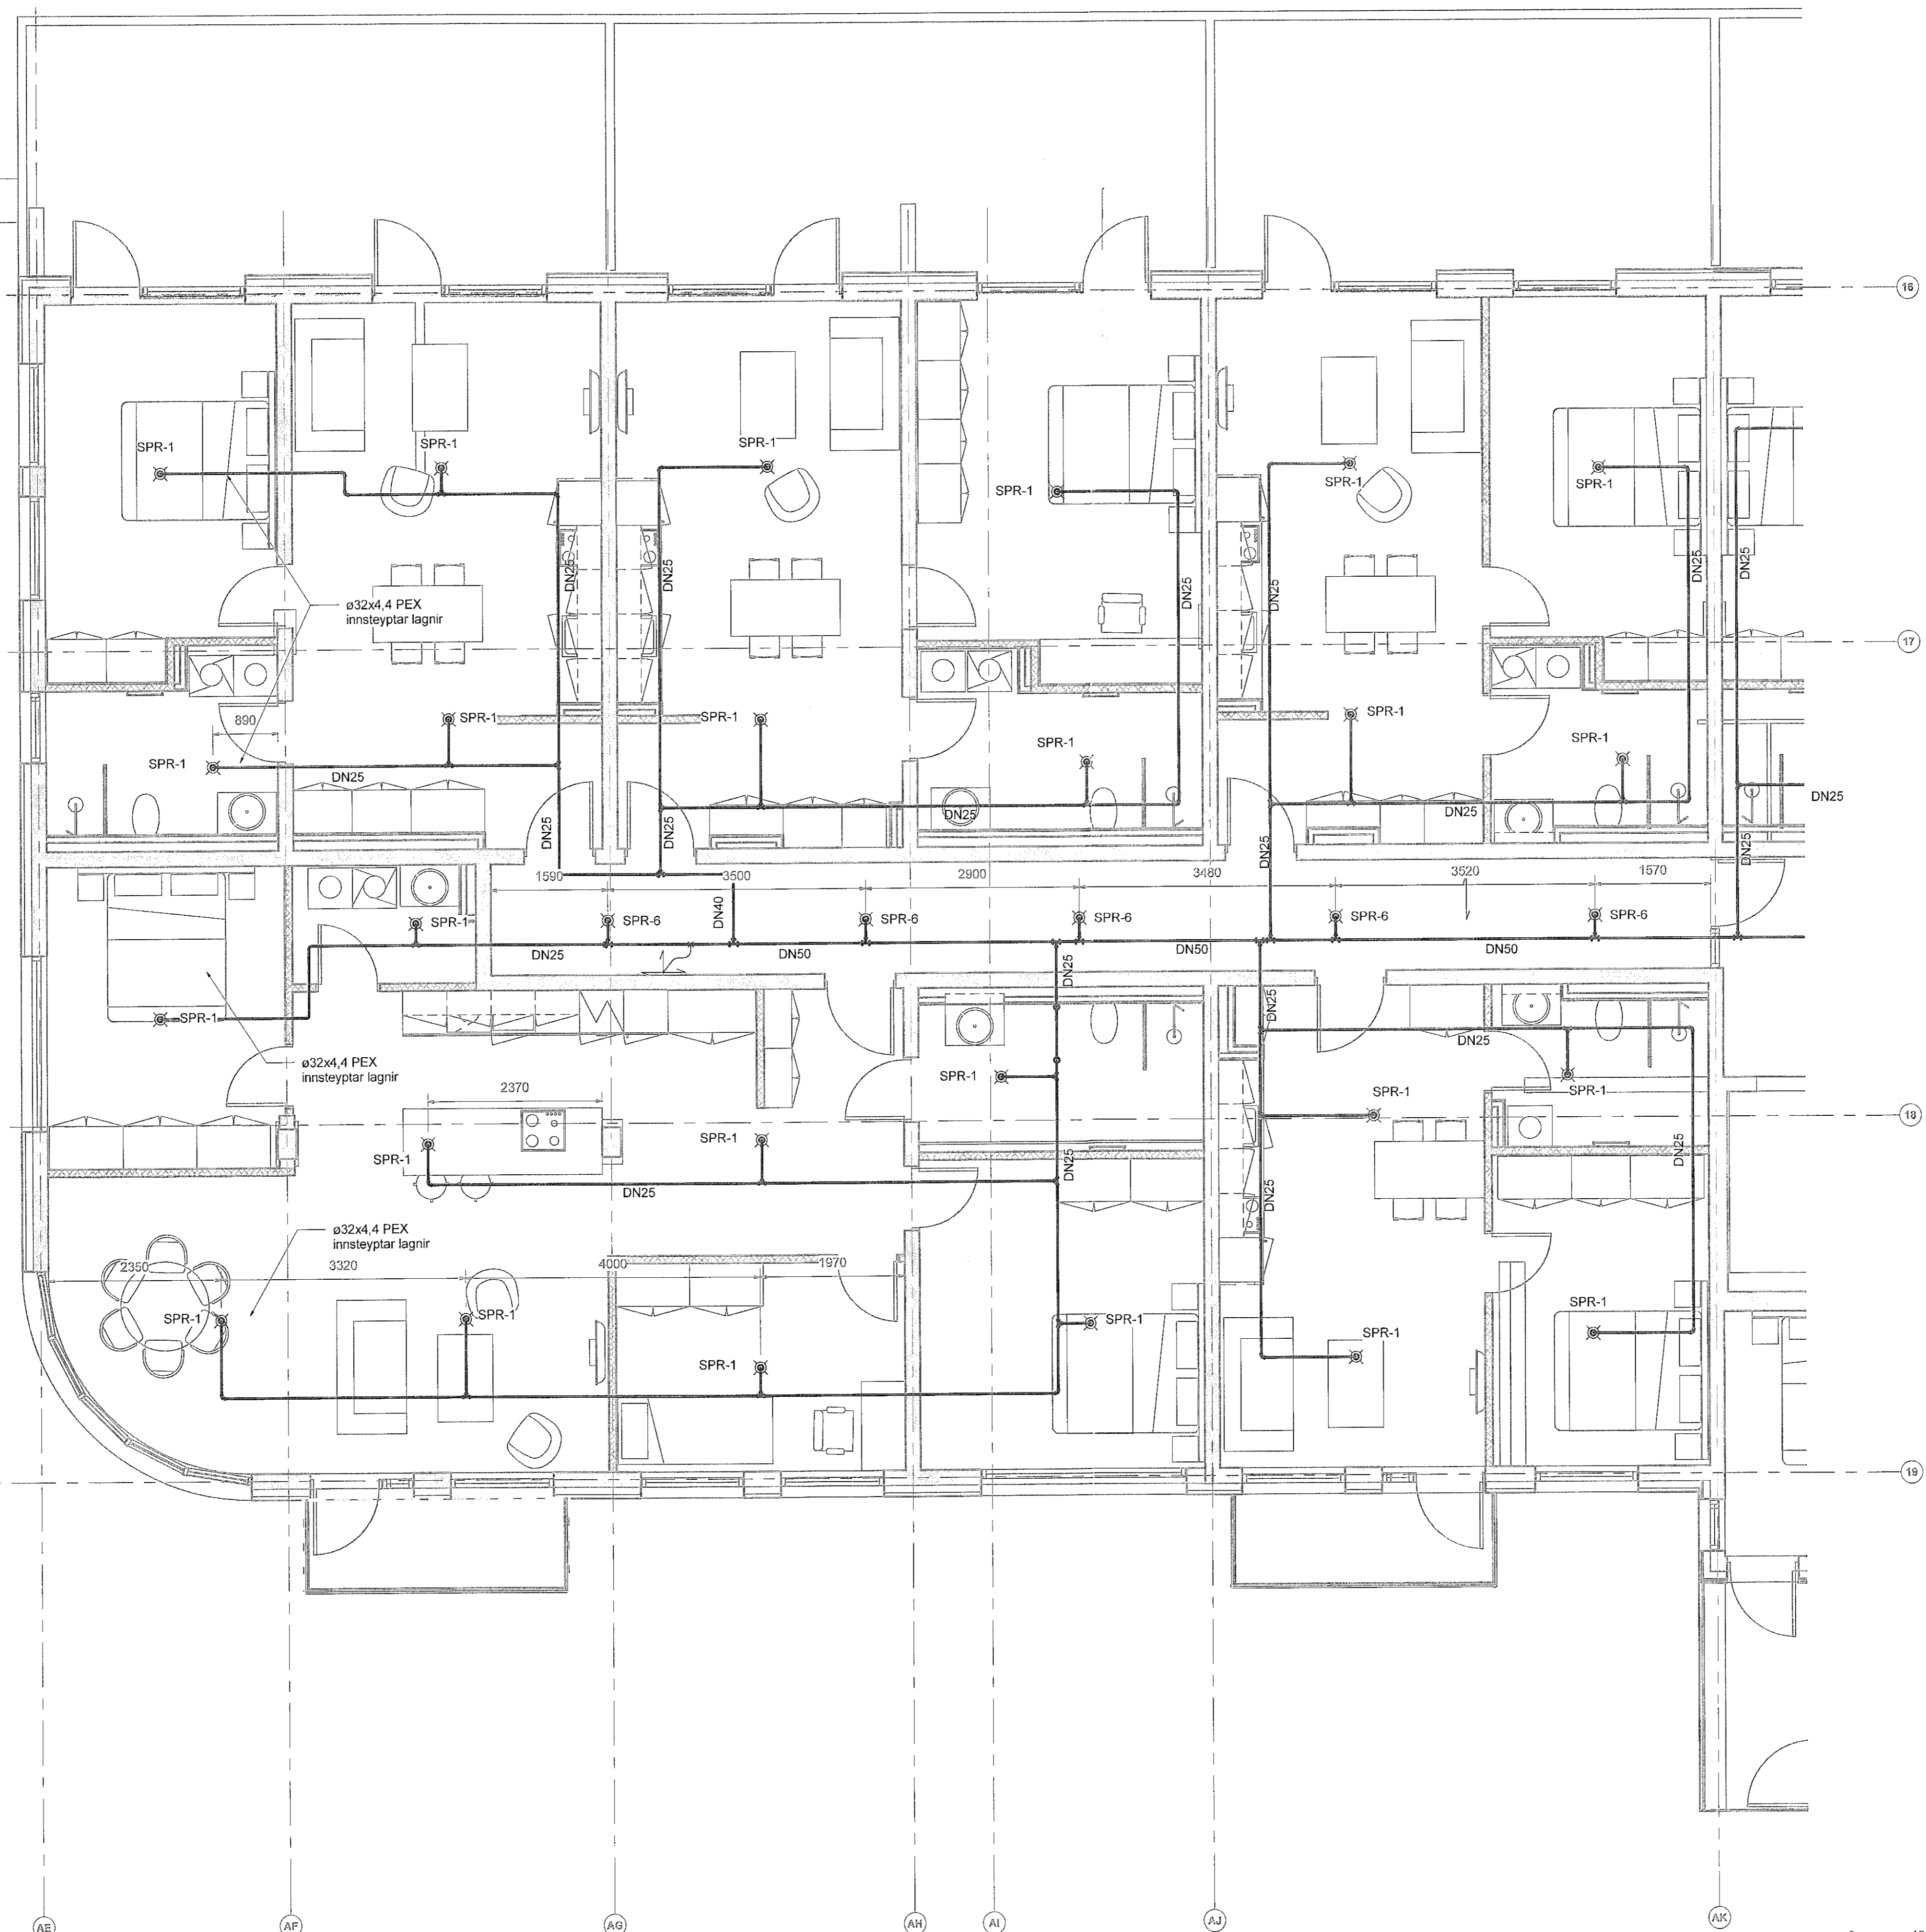


Jarðskjáltafesta

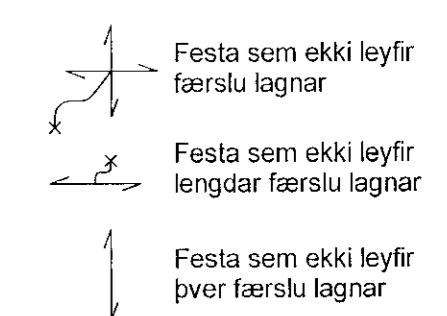

Skýringar

- ☒ SPR - 1 - Niðurvísandi úðari k80 (QR), 68°C - 1/2" residential, innfeldur í lit skilgreindum af verkkaupa. Kastlengd = 5,5x5,5m
- ☒ SPR - 2 - Niðurvísandi úðari k80 (QR), 68°C - 1/2" residential. Kastlengd = 5,5x5,5m
- ◁ SPR - 3 - Hliðarvísandi úðari k80 (QR), 68°C - 1/2" residential. Kastlengd = 5,1x5,1
- ☒ SPR - 4 - Niðurvísandi úðari k80 (QR), 68°C - 1/2"
- ☒ SPR - 5 - Uppvísandi úðari k80 (QR), 68°C - 1/2"
- ☒ SPR - 6 - Niðurvísandi úðari með rósettu k80 (QR) - 68°C - 1/2"

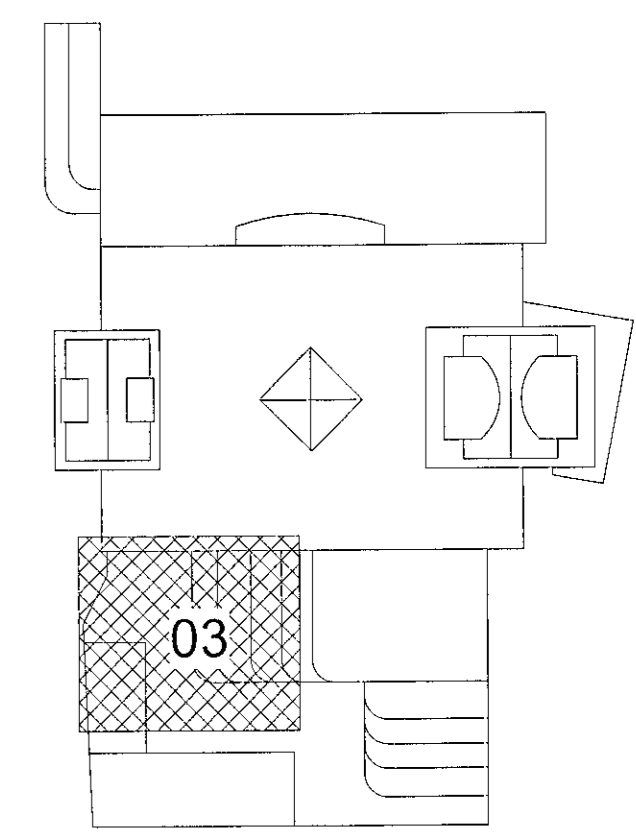


Fjörður stækkun
Fjarðargata 13-15/Strandgata 30
220 Hafnarfjörður

Lagnir og loftræsing
Vatnsúðakerfi
Grunnmynd 3.hæð



ASK
19. júní 2023

TEKNIKNÚMUR 21-116	BILASTIÐER A1	HANNAÐ AG
L_V_03_03	YFIRFARIR BK	ÓTGAFA
DAGS. 30.05.2023	MÆLKVÁRDI 1 : 50	ÓTGAFA A


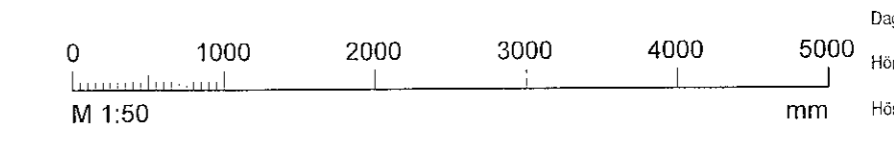


Dagsetning aðalpodíðtáttar:
Hönnuður: Almar Gunnarsson kt. 170388-3489 AK
Hönnunarsíði: AK

Útg.	Dags.	Skýring	Br.af.	Yfirf.
A	30.05.2023		AG	BK

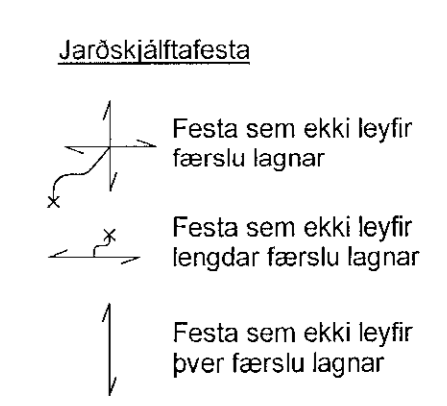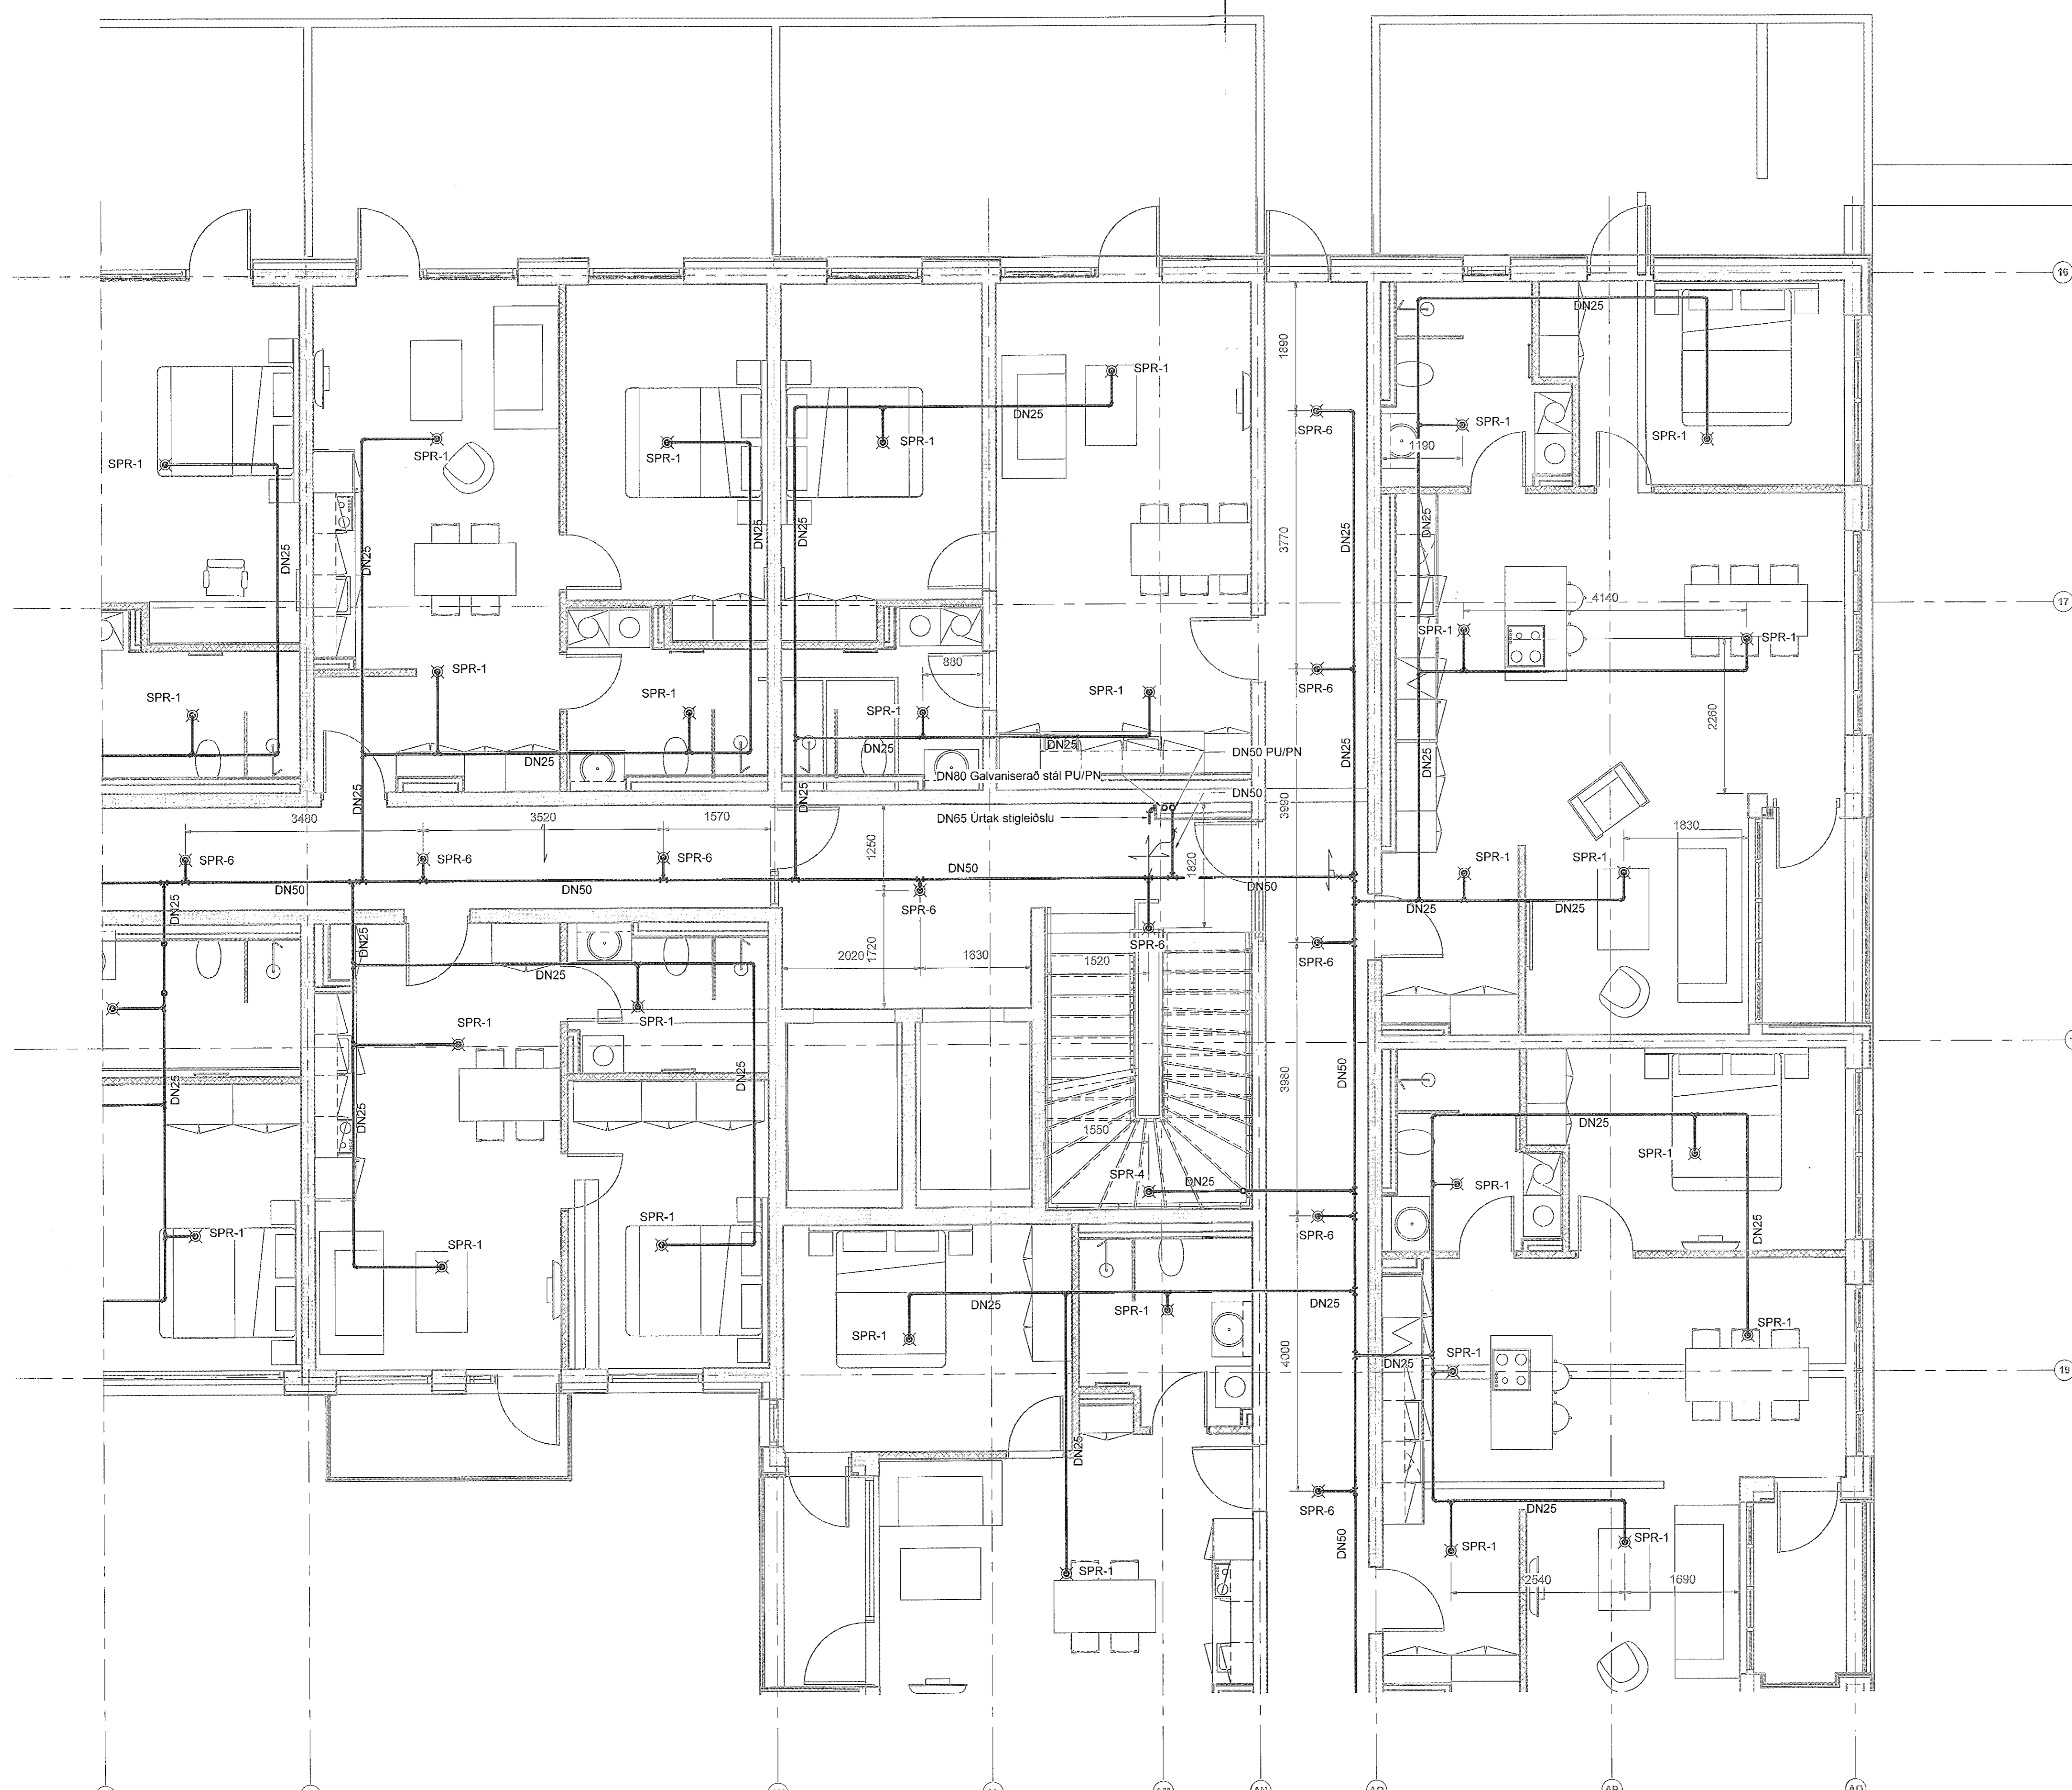


- Skýringar**
- ✘ SPR - 1 - Niðurvísandi úðari k80 (QR), 68°C - 1/2" residential, innfeldur í lit skilgreindum af verkkaupa. Kastlengd = 5,5x5,5m
 - ✘ SPR - 2 - Niðurvísandi úðari k80 (QR), 68°C - 1/2" residential. Kastlengd = 5,5x5,5m
 - ◁ SPR - 3 - Hliðarvísandi úðari k80 (QR) 68°C - 1/2" residential. Kastlengd = 5,1x5,1
 - ✘ SPR - 4 - Niðurvísandi úðari k80 (QR) 68°C - 1/2"
 - ✘ SPR - 5 - Uppvísandi úðari k80 (QR) 68°C - 1/2"
 - ✘ SPR - 6 - Niðurvísandi úðari með rósettu k80 (QR) - 68°C - 1/2"

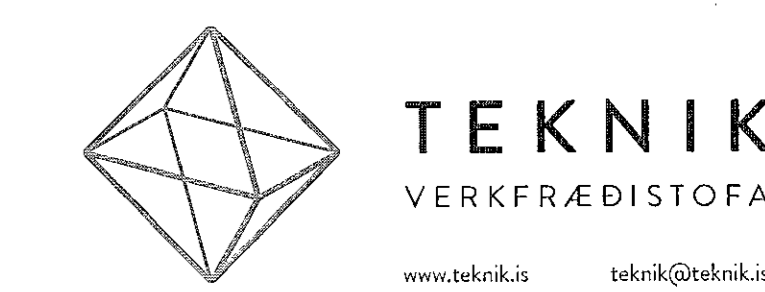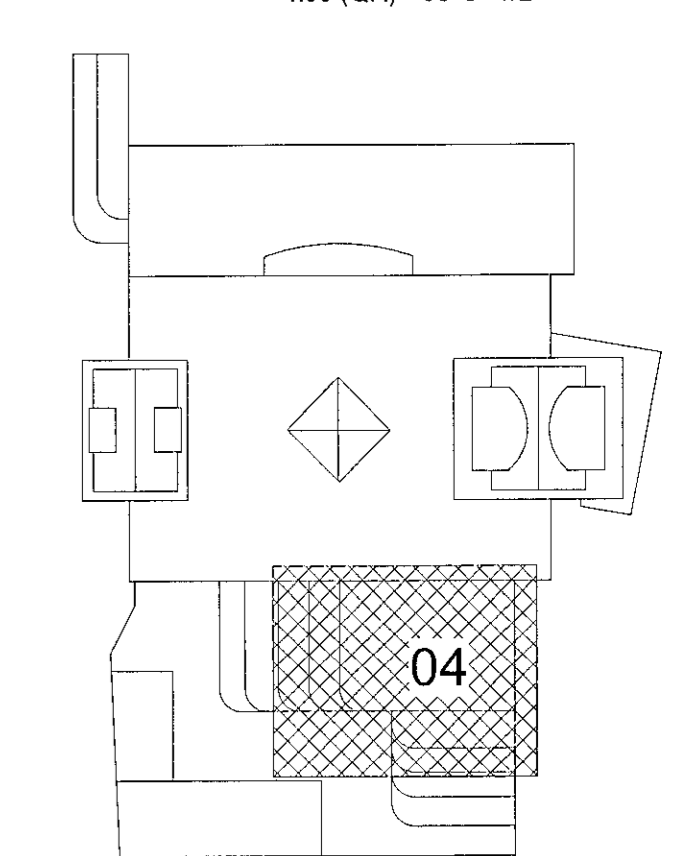

Fjórður stækkun
Fjarðargata 13-15/Strandgata 30
220 Hafnarfjörður

Lagnir og loftræsing
Vatnsúðakerfi
Grunnmynd 3.hæð

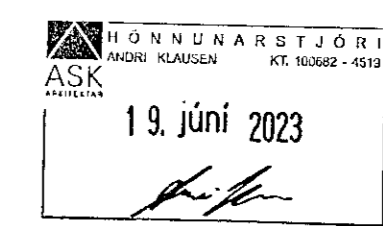

TEKNIKNÚMÉR	BLAÐSTÆÐA	HANNAÐ	AG
21-116	A1	TEKNAÐ	AG
L_V_03_04		YFIRFARAÐ	BK
DAGS	MÆLIKVAREI	ÚTGÁFA	
30.05.2023	1 : 50	A	


Útg.	Dags.	Skýring	Br. af:	Yfirf.
A	30.05.2023		AG	BK

Jarðskjáltafesta

- Festa sem ekki leyfir færslu lagnar
- Festa sem ekki leyfir langdar færslu lagnar
- Festa sem ekki leyfir þver færslu lagnar

Skýringar



- ☒ SPR - 1 - Niðurvísandi úðari k80 (QR), 68°C - 1/2" residential, innfelldur í lit skilgreindum af verkkaupa. Kastlengd = 5,5x5,5m
- ☒ SPR - 2 - Niðurvísandi úðari k80 (QR), 68°C - 1/2" residential. Kastlengd = 5,5x5,5m
- ◁ SPR - 3 - Hliðarvísandi úðari k80 (QR), 68°C - 1/2" residential. Kastlengd = 5,1x5,1
- ☒ SPR - 4 - Niðurvísandi úðari k80 (QR), 68°C - 1/2"
- ☒ SPR - 5 - Uppvísandi úðari k80 (QR), 68°C - 1/2"
- ☒ SPR - 6 - Niðurvísandi úðari með rósettu k80 (QR) - 68°C - 1/2"

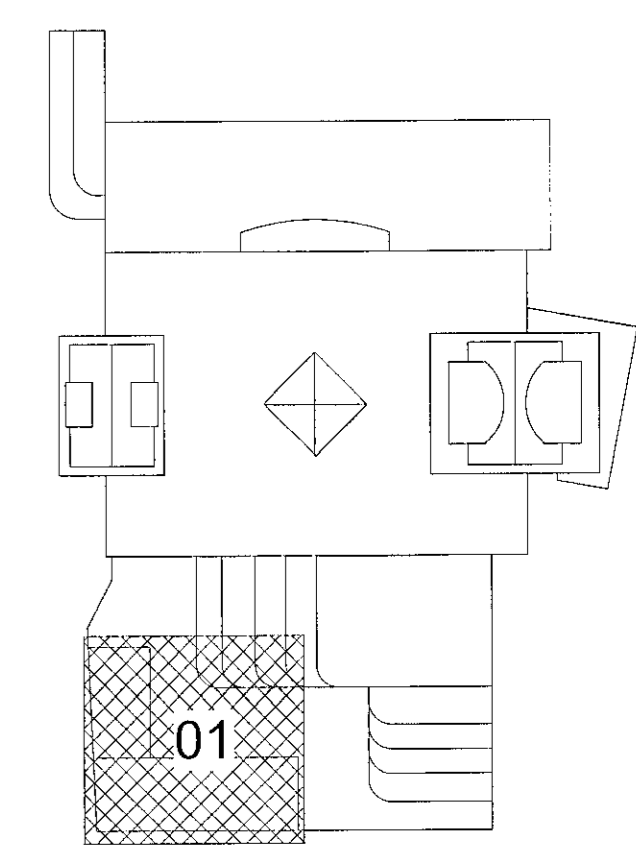


Fjörður stækkun
Fjarðargata 13-15/Strandgata 30
220 Hafnarfjörður
Lagnir og loftræsing
Vatnsúðakerfi
Grunnmynd 4.hæð

TEKNIÐMÉR	BLAÐSTÆRD	HANNAÐ:	AG
21-116	A1	TEKNAÐ:	AG
L_V_04_01		YFIRFARAÐ:	BK
DAGS:	MÆLKVARÐ:	ÚTGÁFA	
30.05.2023	1:50	A	


HÖNNUNARSTJÓRI
ASK
19. júní 2023

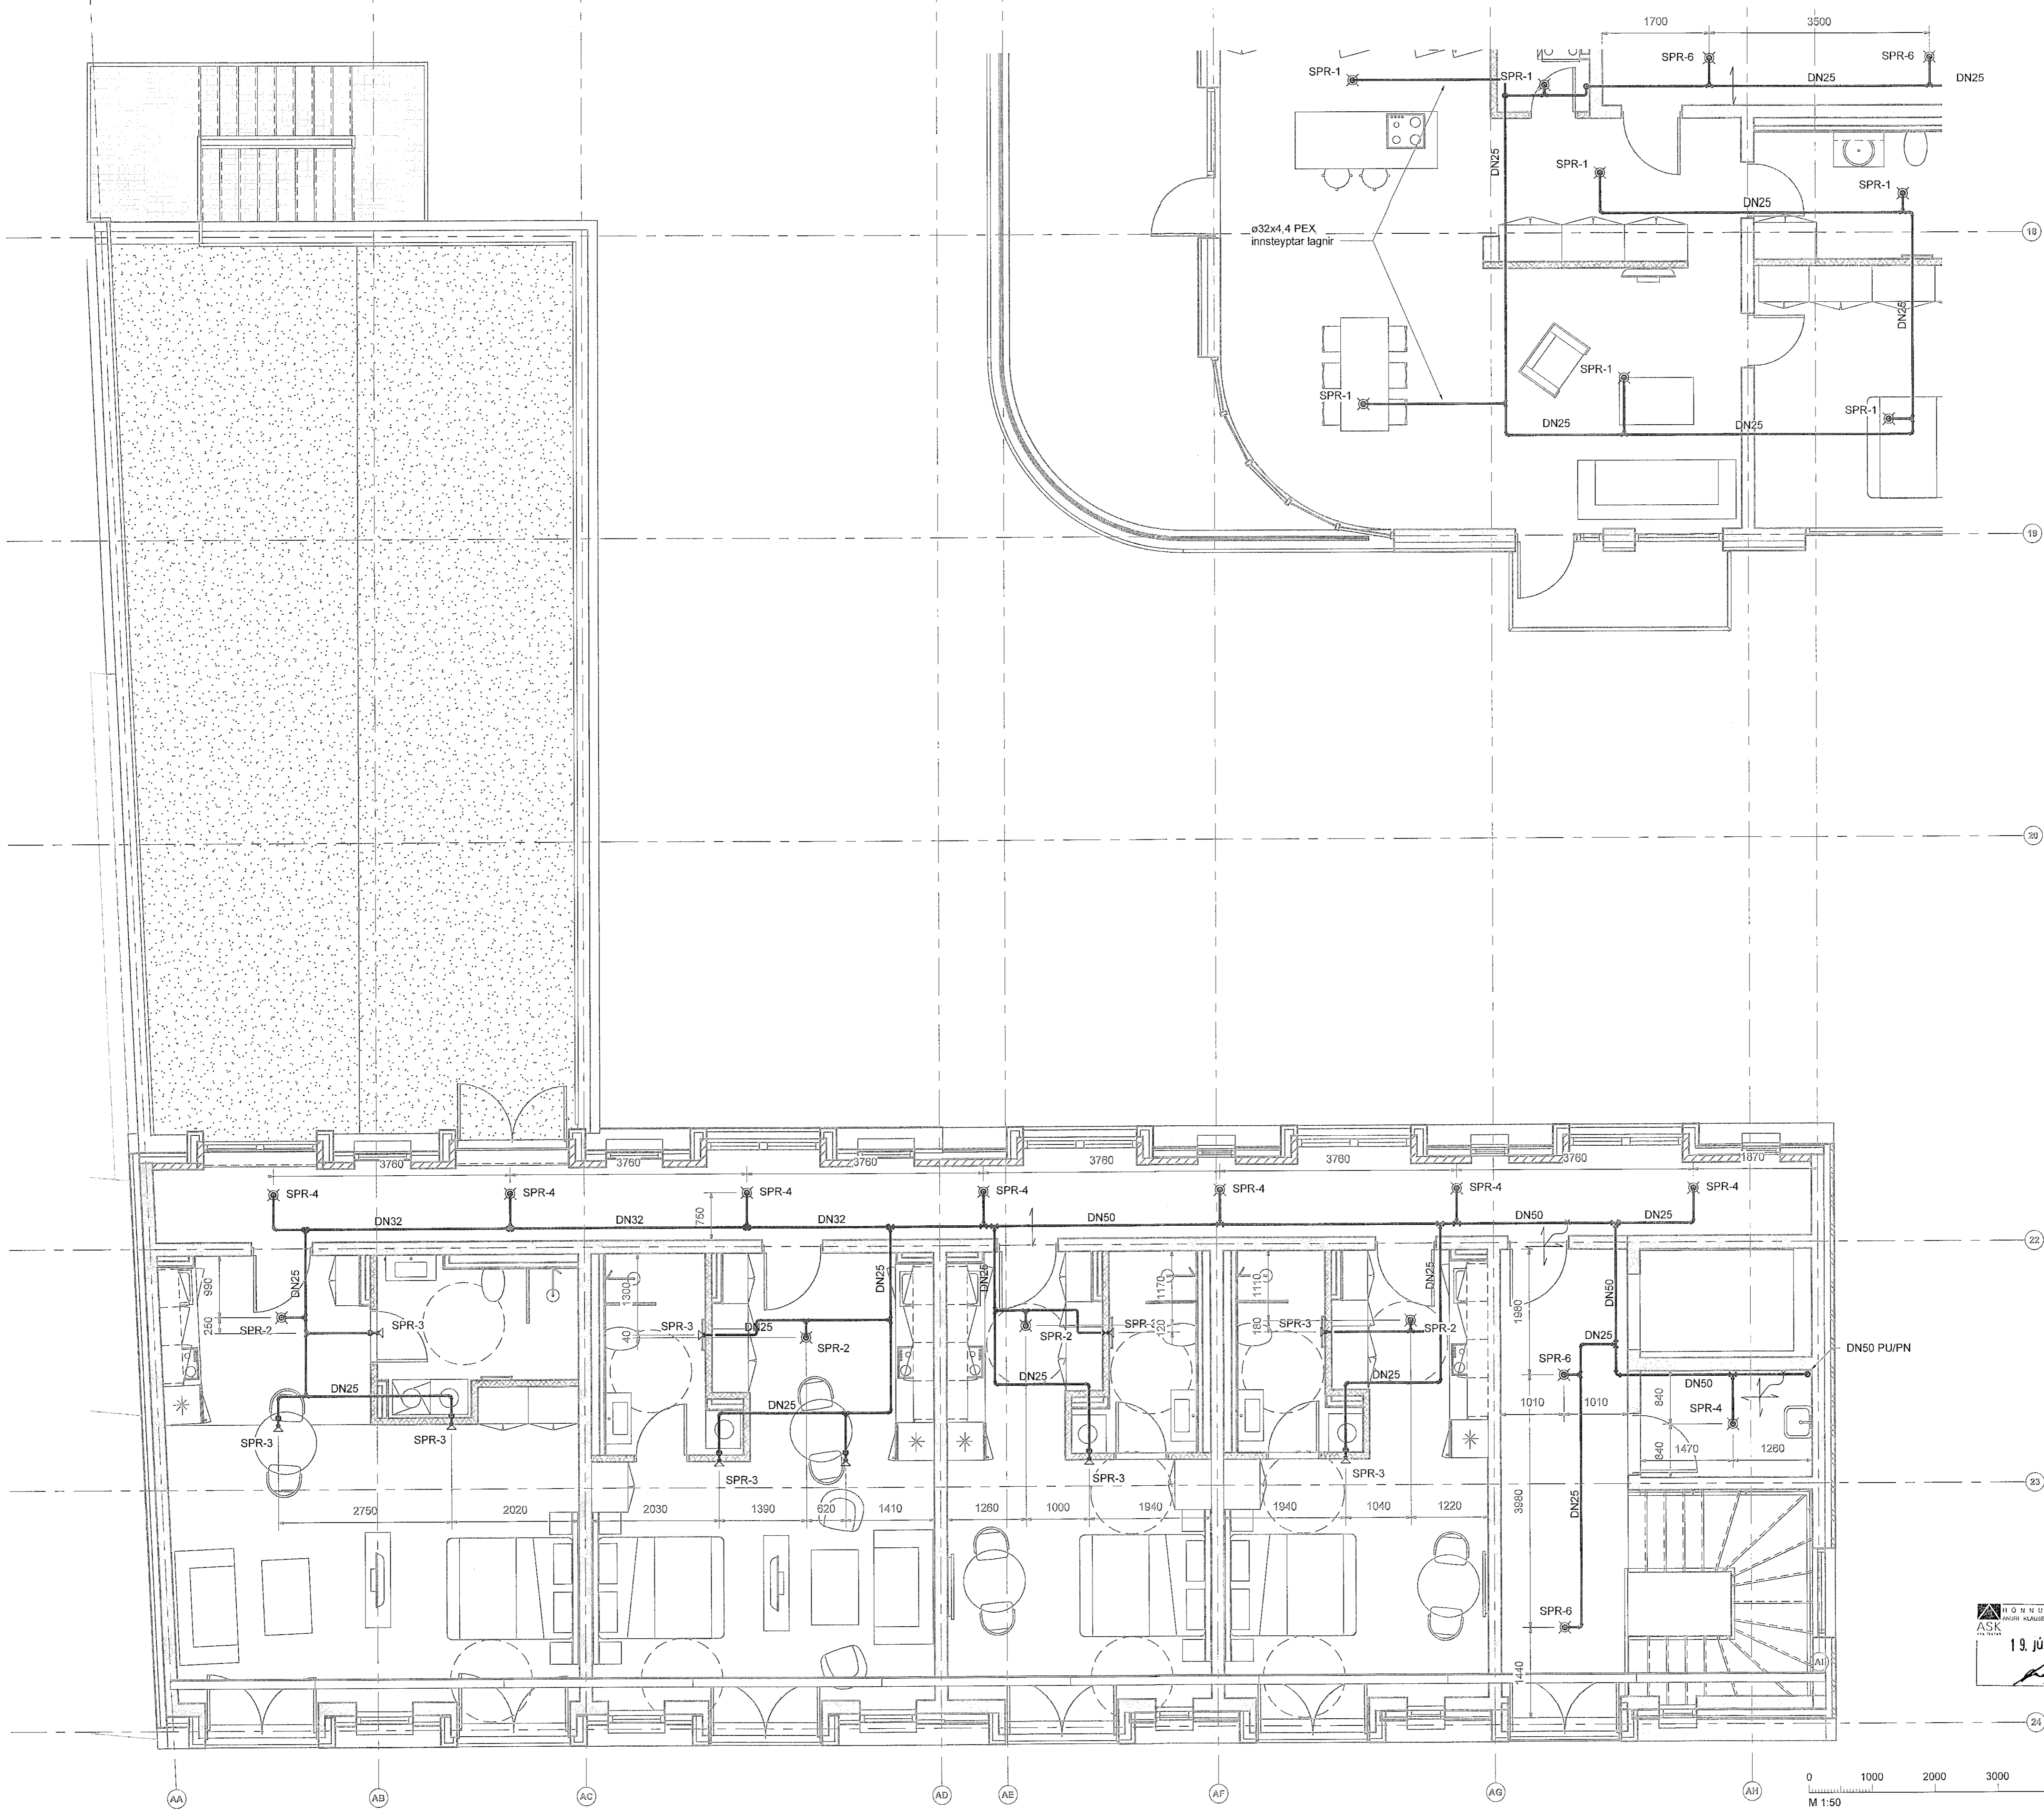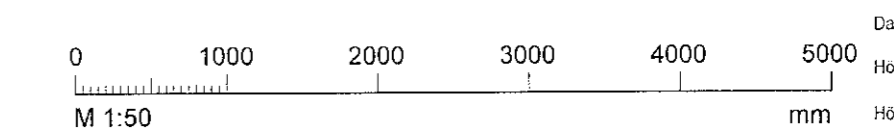

Dagsetning aðalúppdráttar
Hönnuður: Almar Gunnarsson kt. 170388-3489
Hönnunarséð: AK

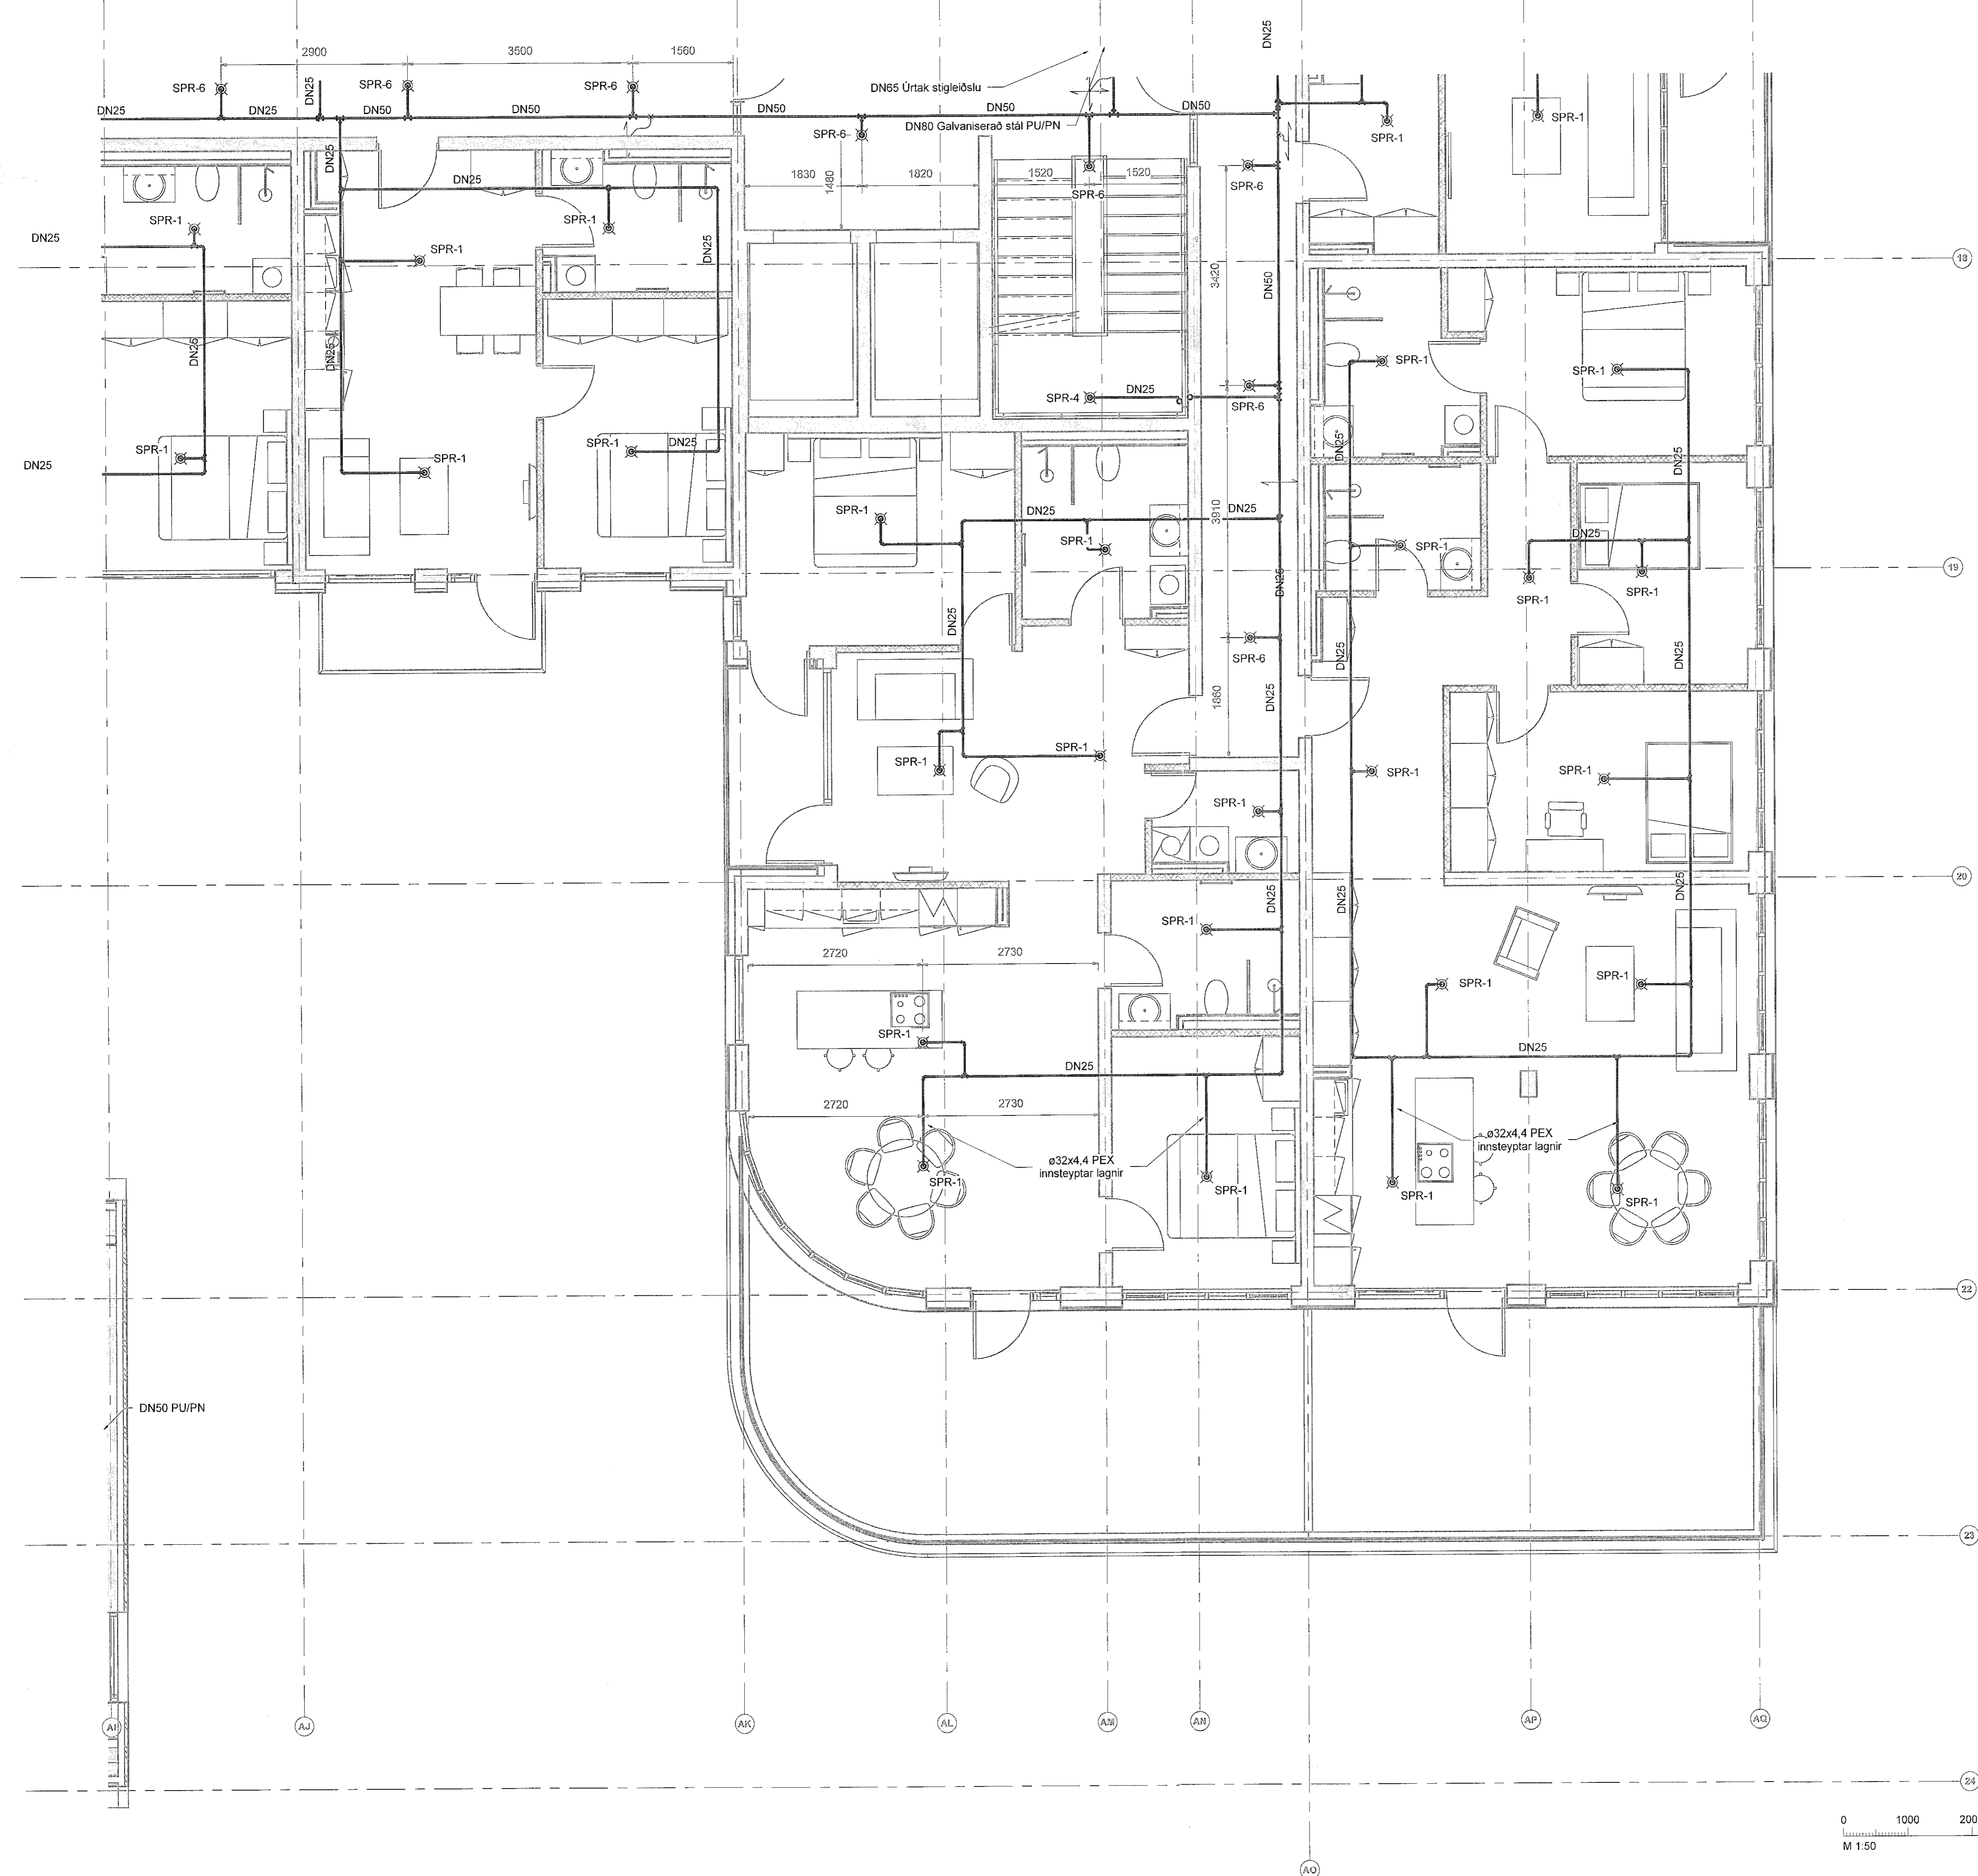


Jarðskjáltafesta

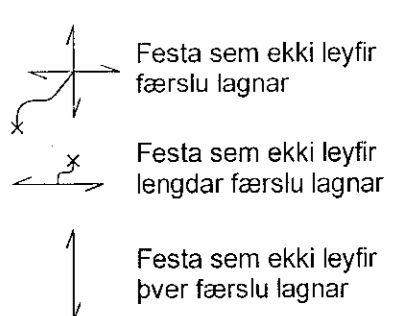

Skýringar

- ☒ SPR - 1 - Niðurvísandi úðari k80 (QR), 68°C - 1/2" residential, innfelldur í lit skilgreindum af verkkaupa. Kastlengd = 5,5x5,5m
- ☒ SPR - 2 - Niðurvísandi úðari k80 (QR), 68°C - 1/2" residential. Kastlengd = 5,5x5,5m
- ◁ SPR - 3 - Hliðarvísandi úðari k80 (QR) 68°C - 1/2" residential. Kastlengd = 5,1x5,1
- ☒ SPR - 4 - Niðurvísandi úðari k80 (QR) 68°C - 1/2"
- ☒ SPR - 5 - Uppvísandi úðari k80 (QR) 68°C - 1/2"
- ☒ SPR - 6 - Niðurvísandi úðari með rósettu k80 (QR) - 68°C - 1/2"

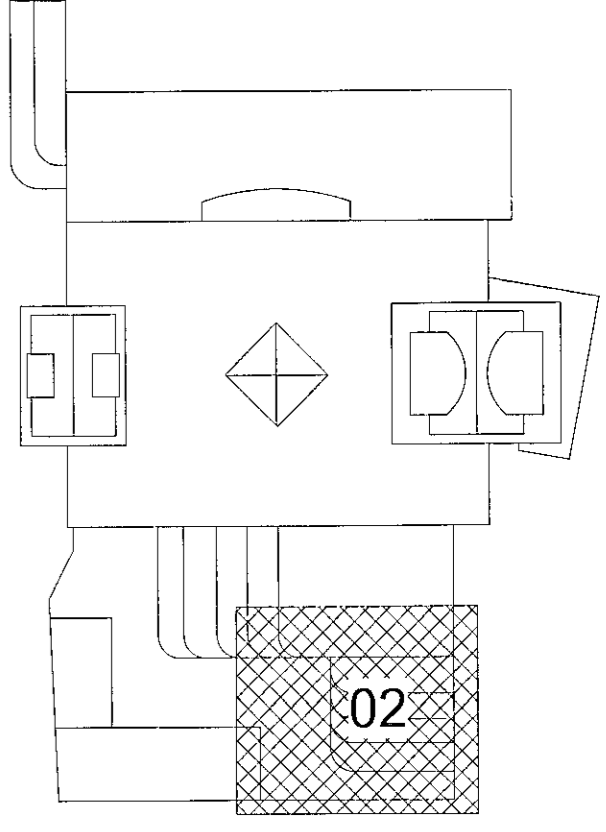


Fjórður stækkun
 Fjarðargata 13-15/Strandgata 30
 220 Hafnarfjórður

Lagnir og loftrásing
 Vatnsúðakerfi
 Grunnmynd 4.hæð


TEKNIK
 19. júní 2023

TEKNIK NÚMÉR	BLADSTÍÐUR	HANNAÐ: AG
21-116	A1	TEKNAÐ: AG
L_V_04_02		YFRIFARÐ: BK
DAGS:	MÆLIKVARÐ:	ÓTGAFA
30.05.2023	1 : 50	A

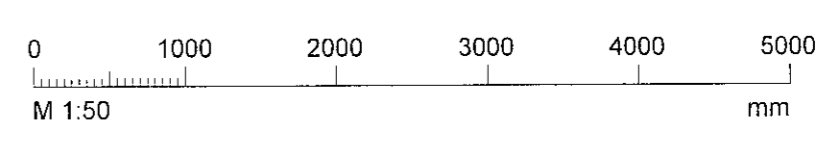

Dagsetning áskilpings: Höfundur: Almar Gunnarsson kt. 170388-3489
 Höfundarstjóri: AK

Útg.	Dags.	Skýring	Br.af:	Yfirf.
A	30.05.2023		AG	BK

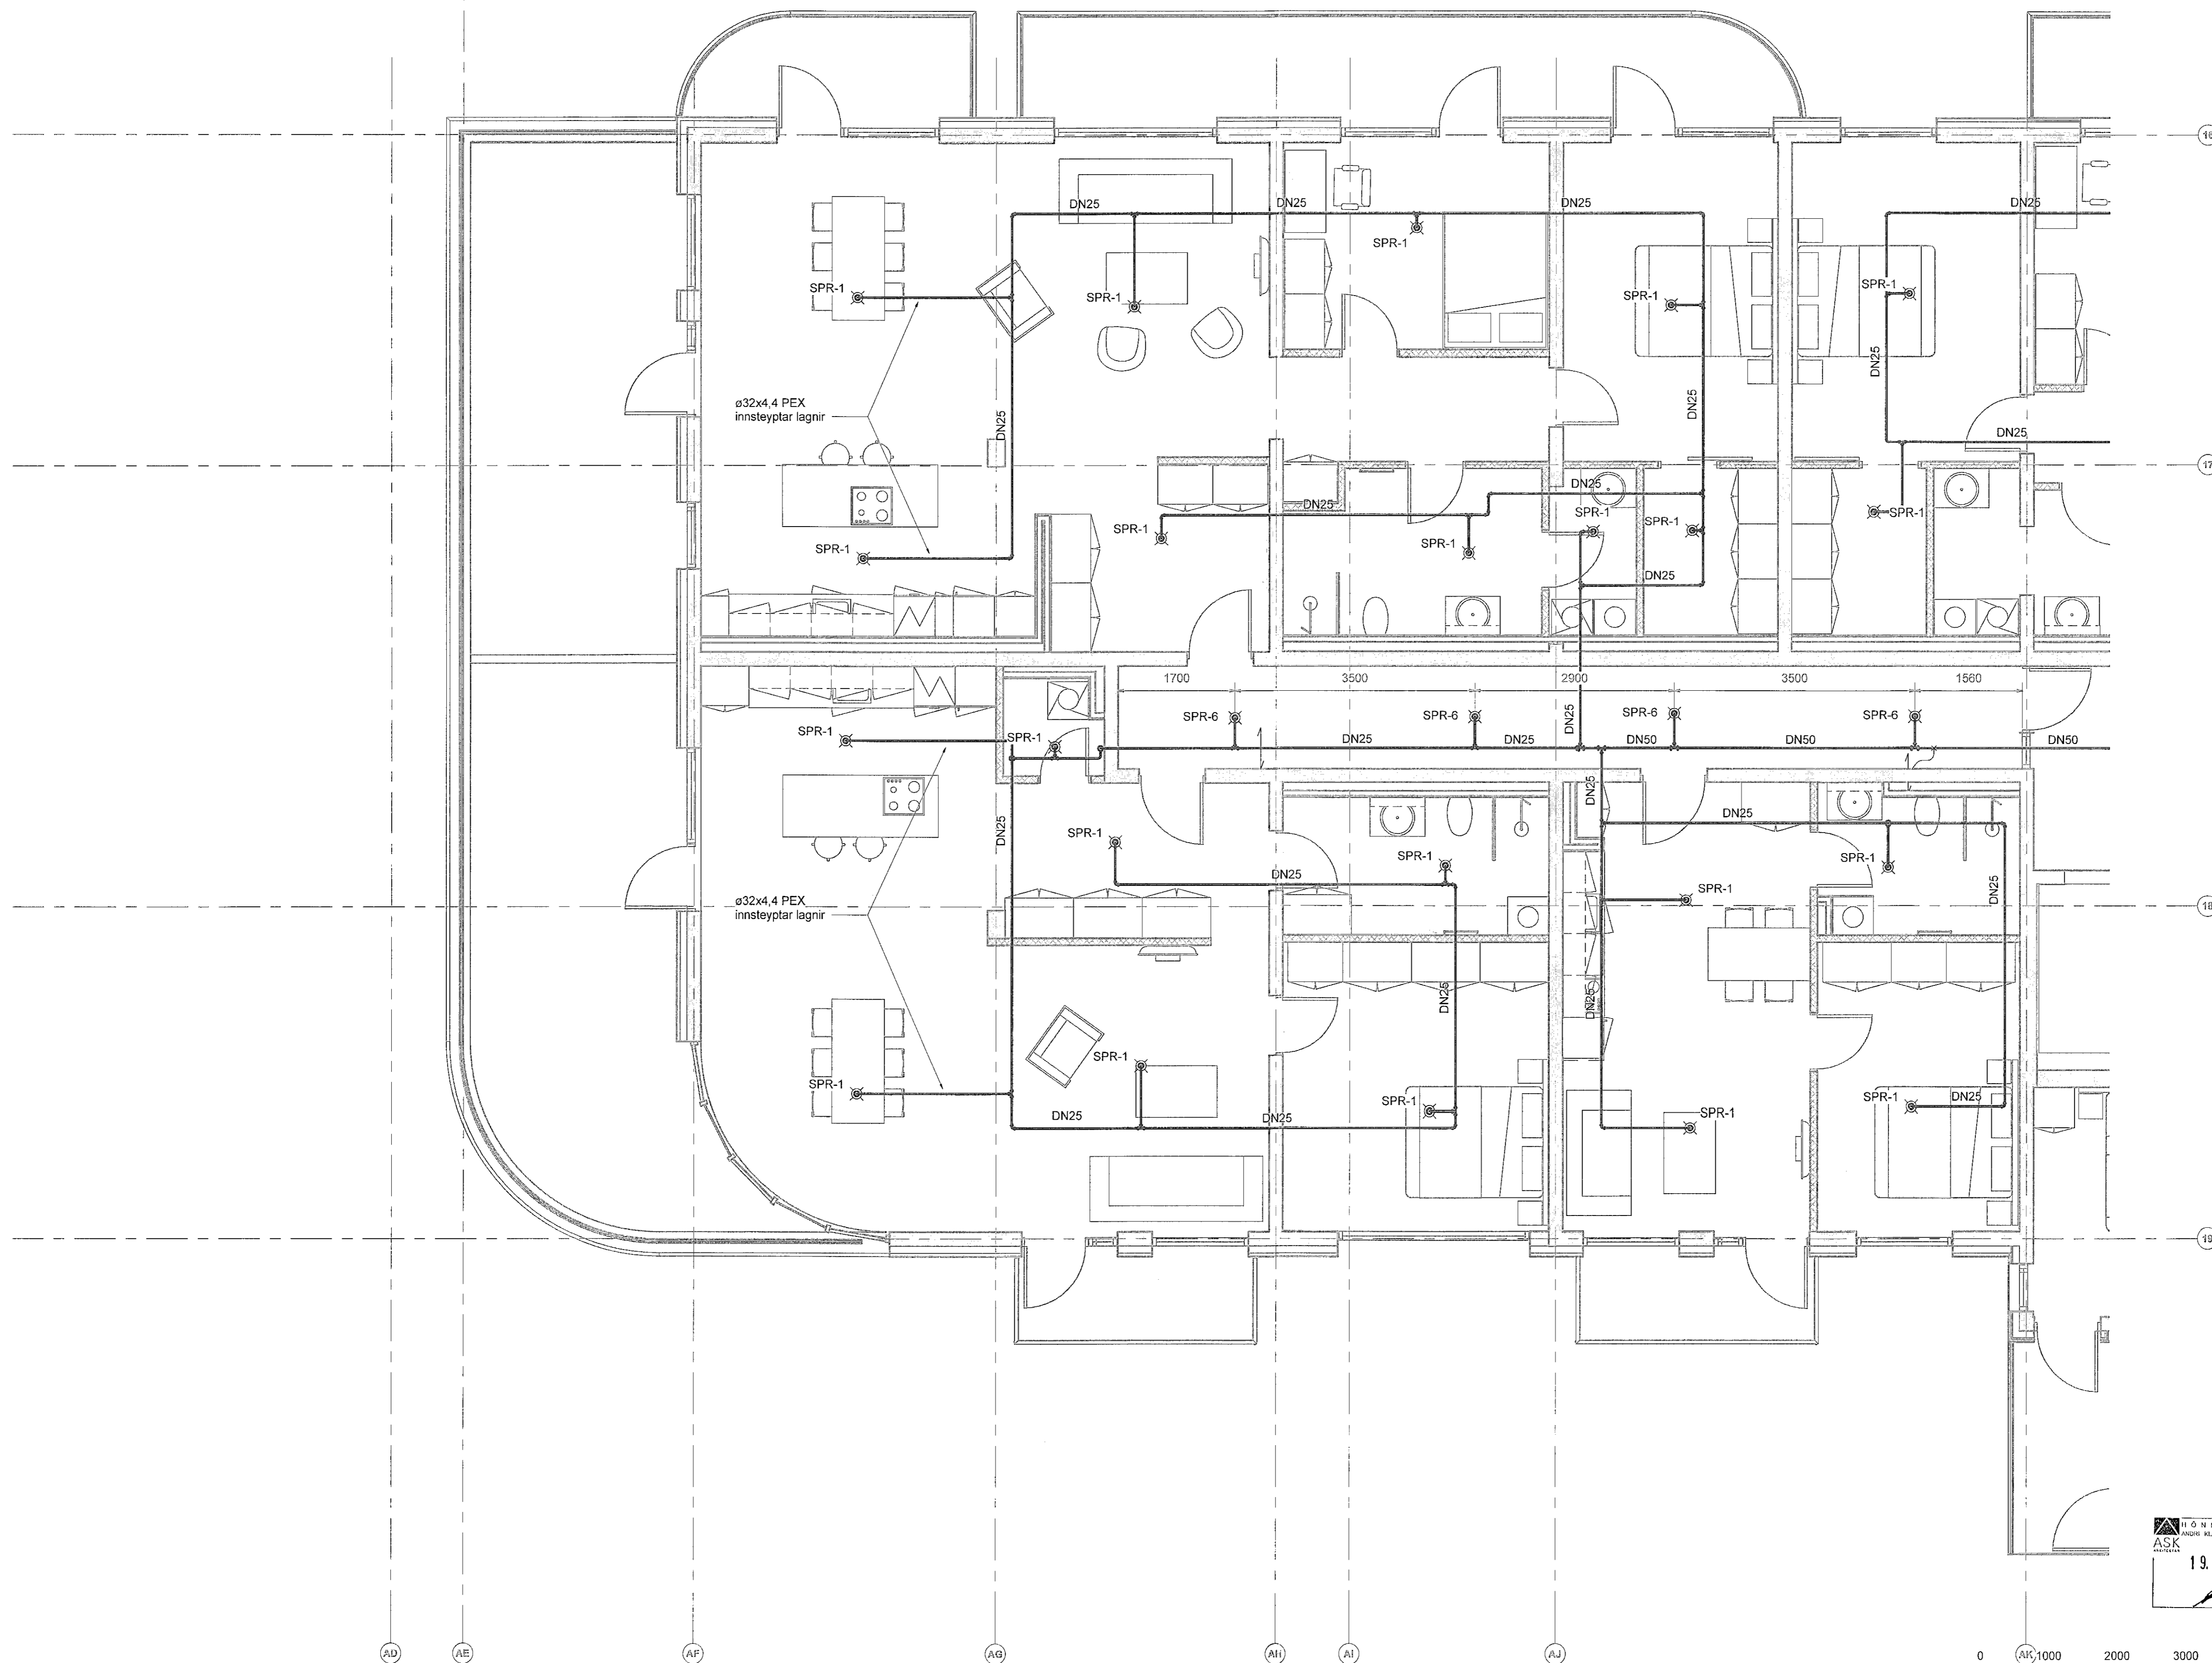


Jarðskjáltafesta

- Festa sem ekki leyfir færslu lagnar
- Festa sem ekki leyfir lengdar færslu lagnar
- Festa sem ekki leyfir þver færslu lagnar

Skýringar


- ☒ SPR - 1 - Niðurvísandi úðari k80 (QR), 68°C - 1/2" residential, innfeldkur í lit skilgreindum af verkkaupa. Kastlengd = 5,5x5,5m
- ☒ SPR - 2 - Niðurvísandi úðari k80 (QR), 68°C - 1/2" residential. Kastlengd = 5,5x5,5m
- ◁ SPR - 3 - Hliðarvísandi úðari k80 (QR), 68°C - 1/2" residential. Kastlengd = 5,1x5,1
- ☒ SPR - 4 - Niðurvísandi úðari k80 (QR), 68°C - 1/2"
- ☒ SPR - 5 - Uppvísandi úðari k80 (QR), 68°C - 1/2"
- ☒ SPR - 6 - Niðurvísandi úðari með rósettu k80 (QR) - 68°C - 1/2"

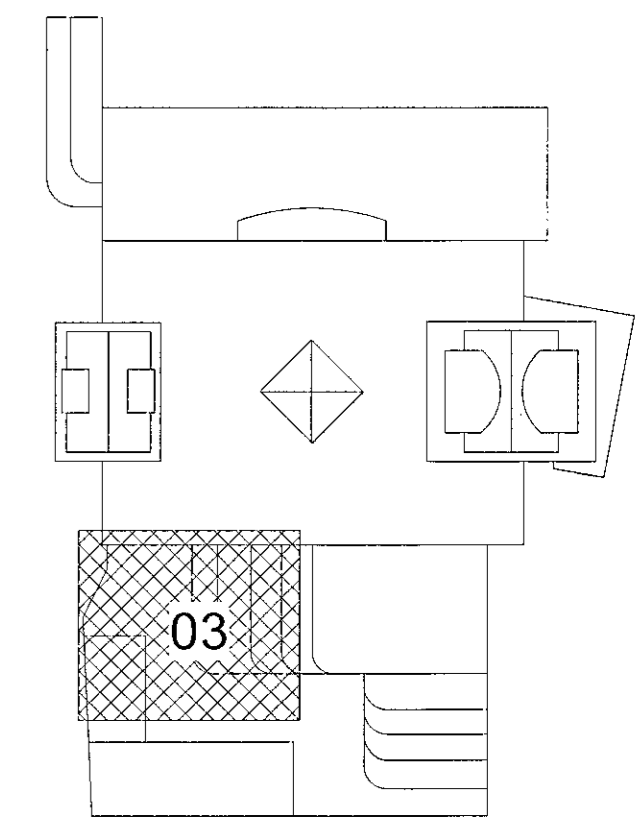

Fjórður stækkun
Fjarðargata 13-15/Strandgata 30
220 Hafnarfjörður
Lagnir og loftræsing
Vatnsúðakerfi
Grunnmynd 4.hæð


TEKNIÐUMÉR	BLAÐSTÆRÐ	HANNAÐ:	AG
21-116	A1	TEKNAÐ:	AG
L_V_04_03		VERFAÐ:	BK
DAGS	MELKIVAREI	ÚTGÁFA	
30.05.2023	1:50	A	

HÖNNUNARSTJÓRN
ASK
19. júní 2023

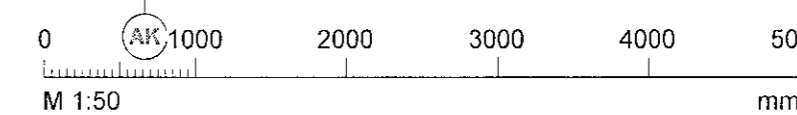


Dagsetning aðaluppdráttar:
Hönnuður: Almar Gunnarsson kt. 170388-3489
Hönnunarsíti: AK

Útg.	Dags.	Skýring	Br. af:	Yfir.
A	30.05.2023		AG	BK

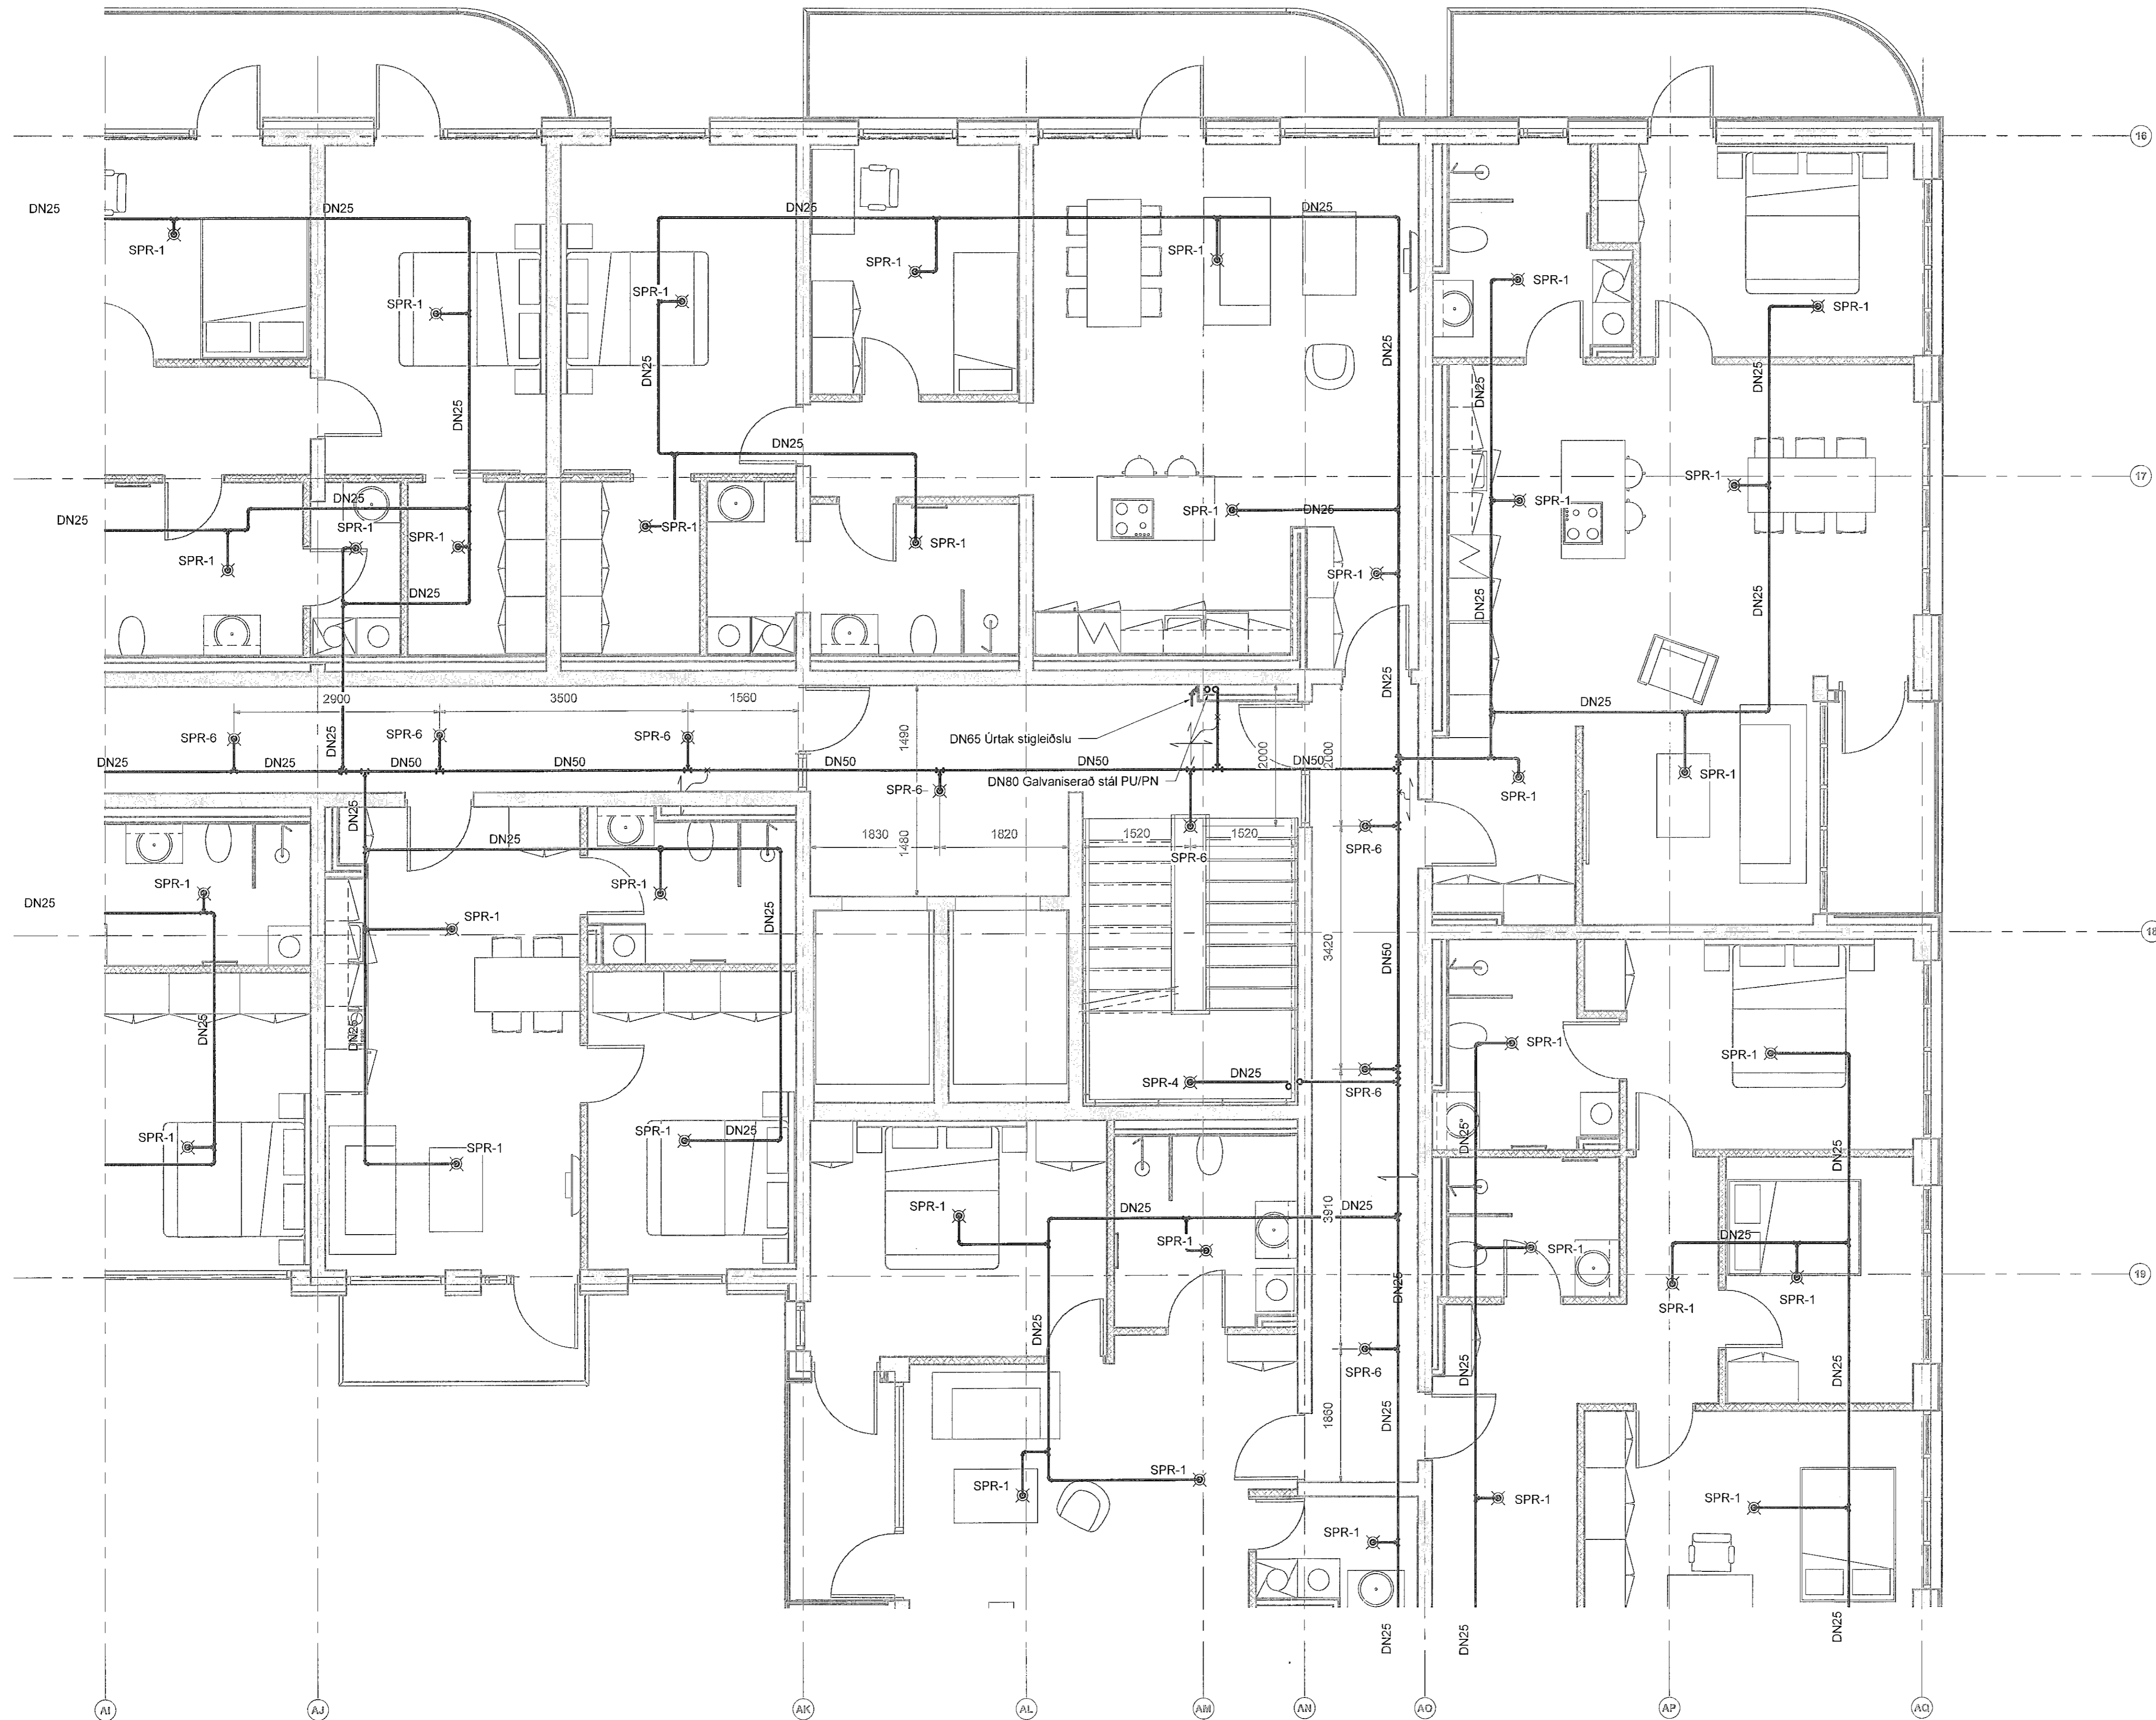


Jarðskjálftafesta

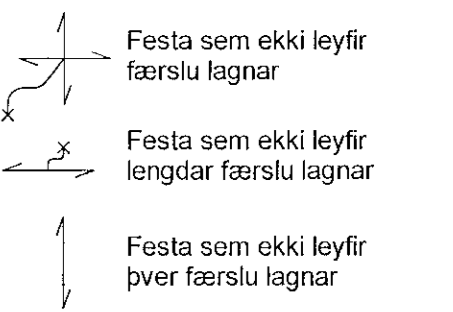

Skýringar

- ☒ SPR - 1 - Niðurvísandi úðari k80 (QR), 68°C - 1/2" residential, innfellur í lit skilgreindum af verkkaupa. Kastlengd = 5,5x5,5m
- ☒ SPR - 2 - Niðurvísandi úðari k80 (QR), 68°C - 1/2" residential. Kastlengd = 5,5x5,5m
- ◁ SPR - 3 - Hliðarvísandi úðari k80 (QR), 68°C - 1/2" residential. Kastlengd = 5,1x5,1
- ☒ SPR - 4 - Niðurvísandi úðari k80 (QR), 68°C - 1/2"
- ☒ SPR - 5 - Uppvísandi úðari k80 (QR), 68°C - 1/2"
- ☒ SPR - 6 - Niðurvísandi úðari með rósettu k80 (QR) - 68°C - 1/2"

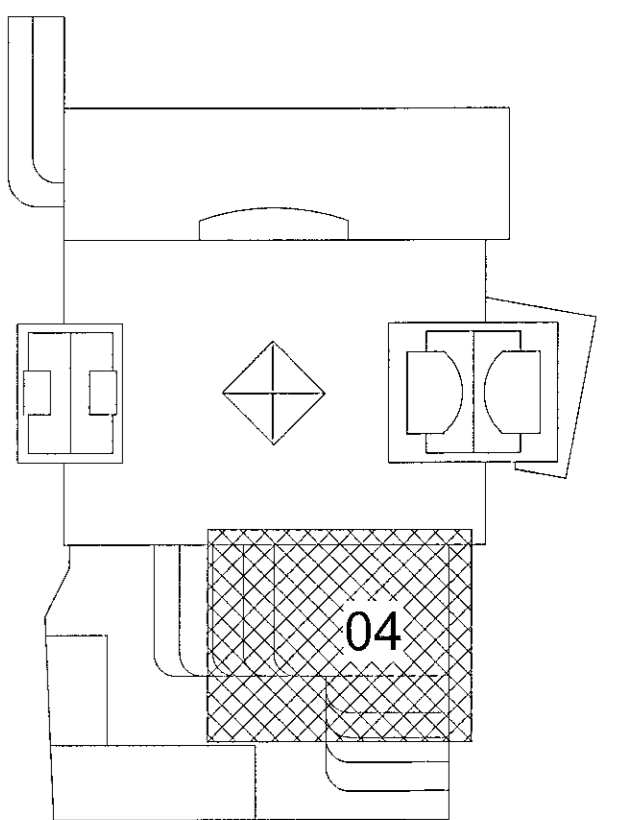


Fjörður stækkun
Fjarðargata 13-15/Strandgata 30
220 Hafnarfjörður

Lagnir og loftræsing
Vatnsúðakerfi
Grunnmynd 4.hæð


19. júní 2023

TEKNIÐMÖR	BLAÐSTJÓRÐ	HANNAÐ:	AG
21-116	A1	TEKNAÐ:	AG
L_V_04_04		YFIRFARÐ:	BK
DAGS:	MELKVARÐI	ÚTGAFA	
30.05.2023	1:50	A	

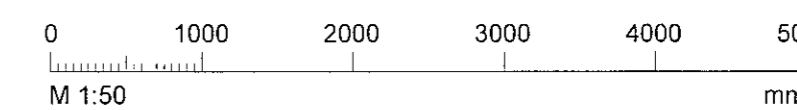

Höfundur: Almar Gunnarsson kt. 170388-3489
Höfnunarskjóti: AK

Útg.	Dags.	Skýring	Br. af: / Yfirf.
A	30.05.2023		A3 BK

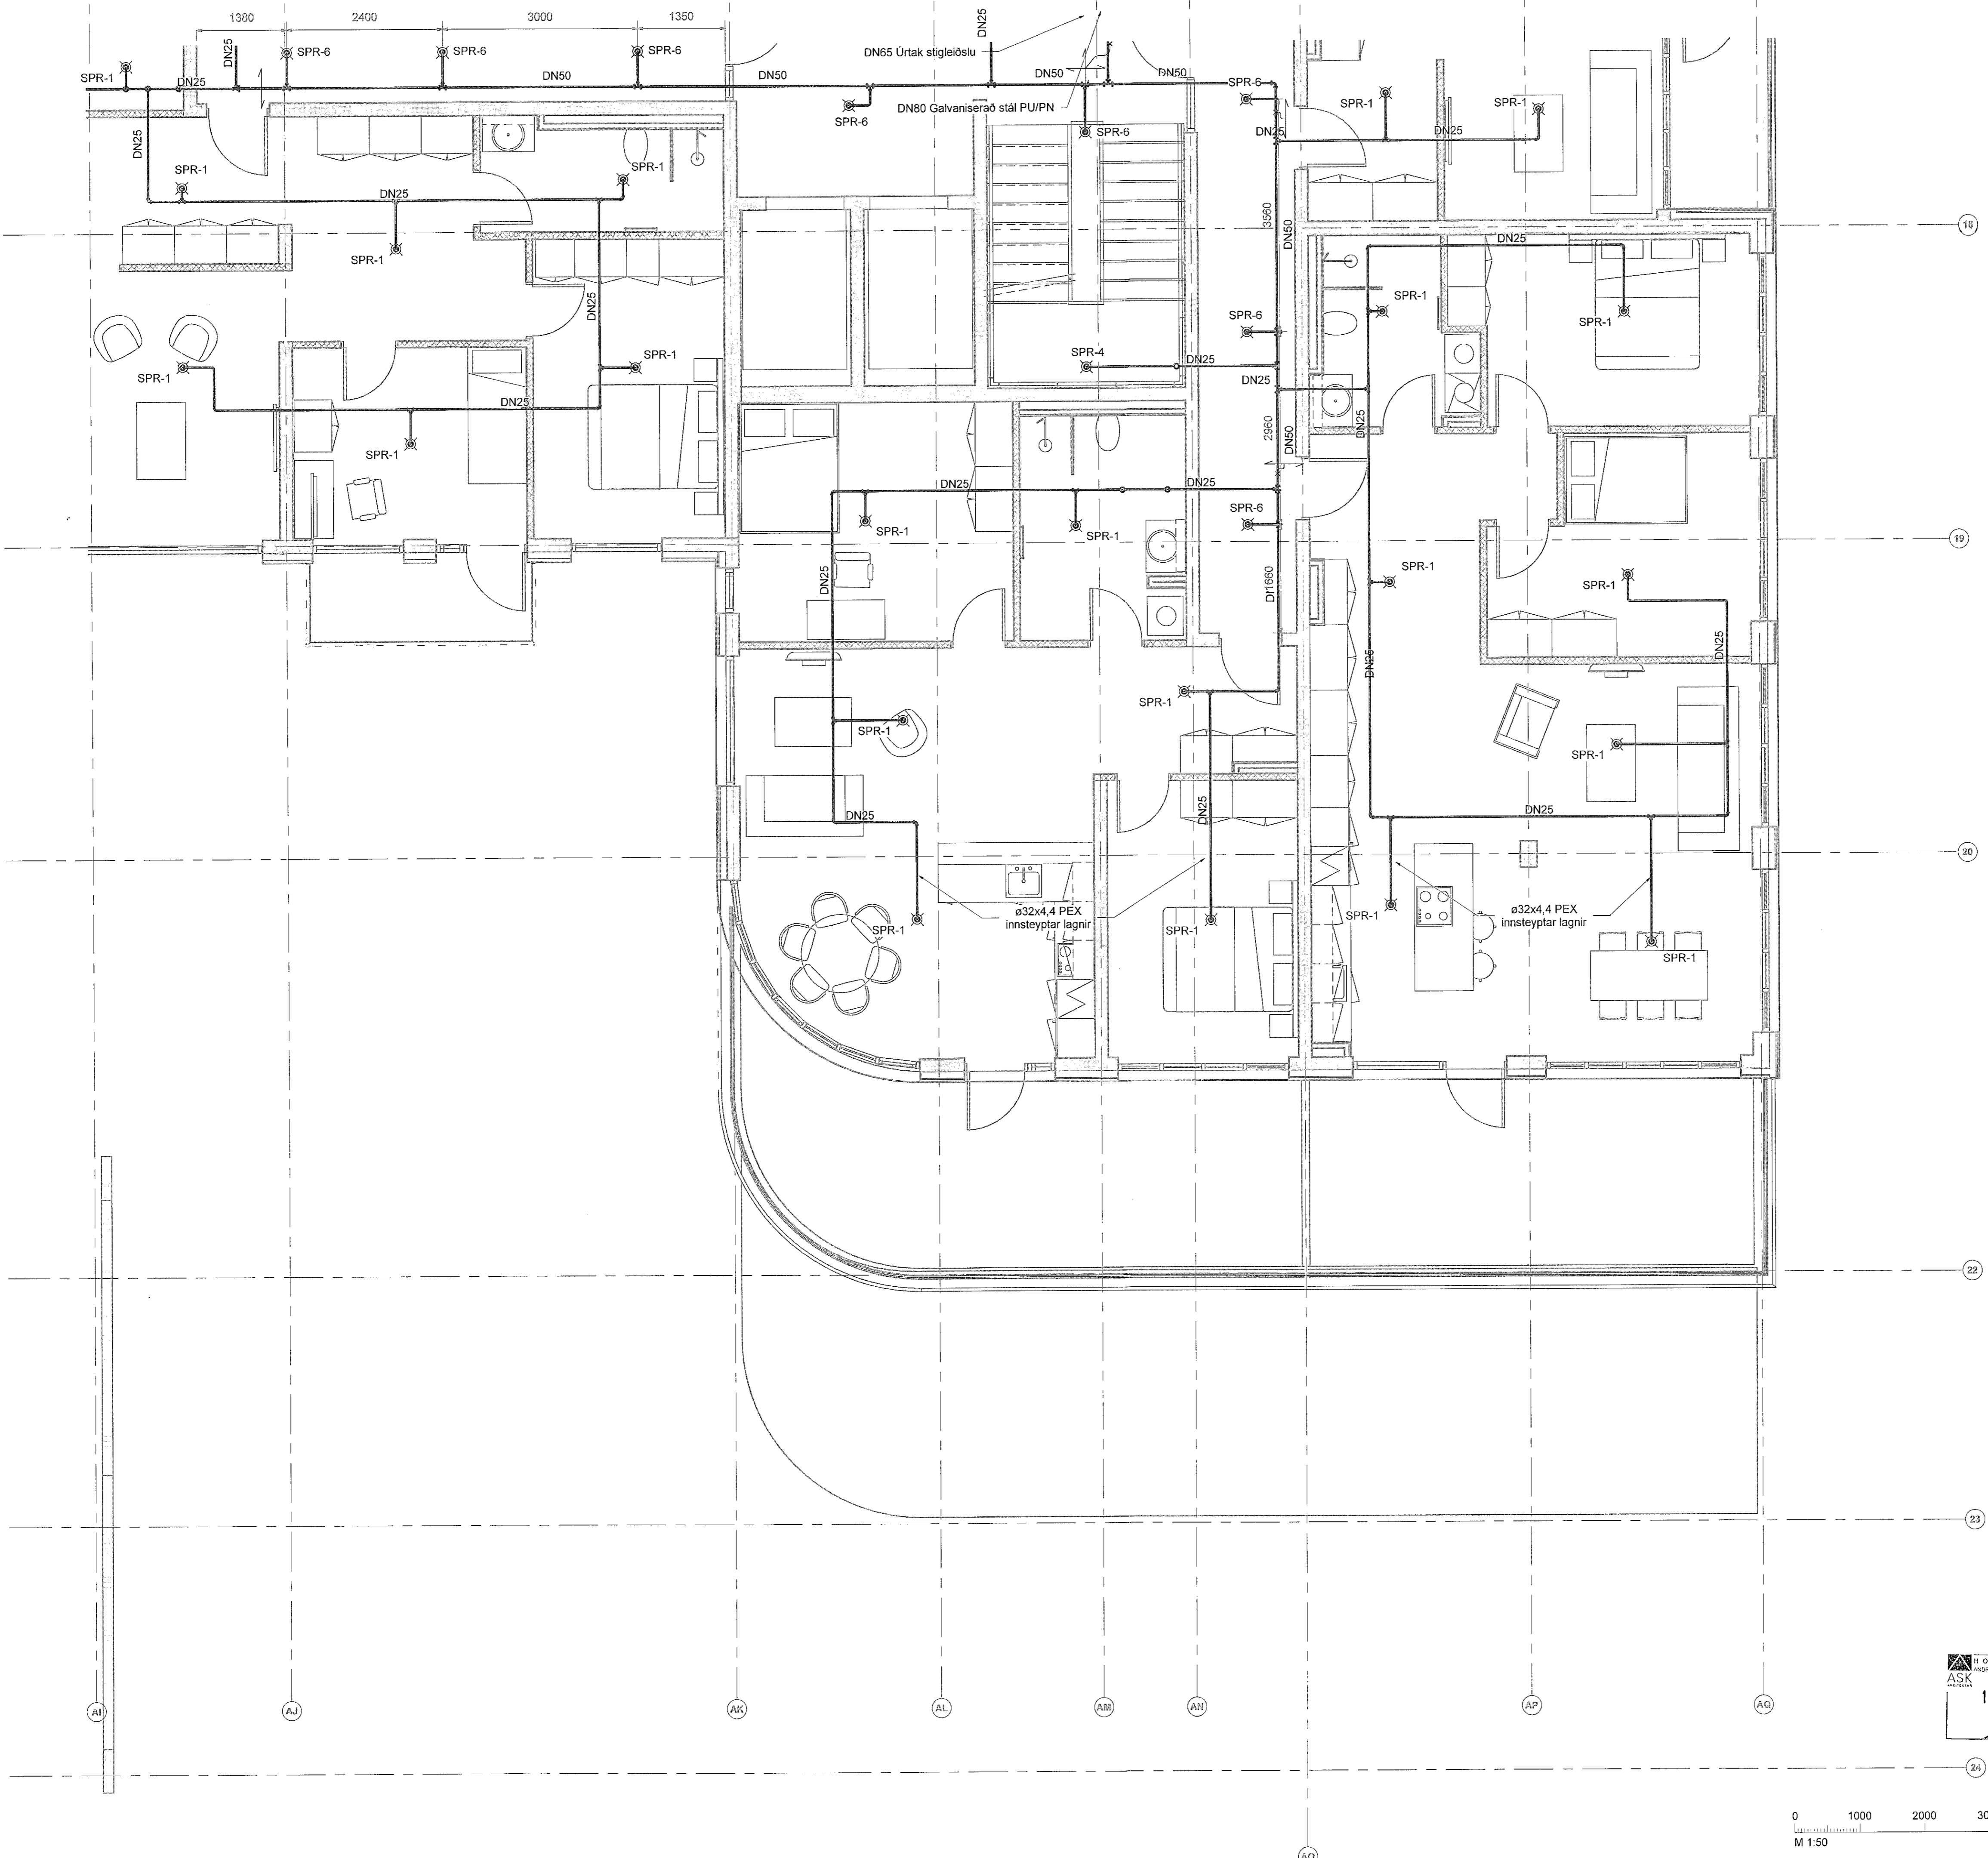


Jarðskjáltafesta

- Festa sem ekki leyfir færstu lagnar
- Festa sem ekki leyfir lengdar færstu lagnar
- Festa sem ekki leyfir þver færstu lagnar

Skýringar

- ☒ SPR - 1 - Niðurvísandi úðari k80 (QR), 68°C - 1/2" residential, innfelldur í lit skilgreindum af verkkaupa. Kastlengd = 5,5x5,5m
- ☒ SPR - 2 - Niðurvísandi úðari k80 (QR), 68°C - 1/2" residential. Kastlengd = 5,5x5,5m
- ◁ SPR - 3 - Hliðarvísandi úðari k80 (QR), 68°C - 1/2" residential. Kastlengd = 5,1x5,1
- ☒ SPR - 4 - Niðurvísandi úðari k80 (QR), 68°C - 1/2"
- ☒ SPR - 5 - Uppvísandi úðari k80 (QR), 68°C - 1/2"
- ☒ SPR - 6 - Niðurvísandi úðari með rósettu k80 (QR) - 68°C - 1/2"

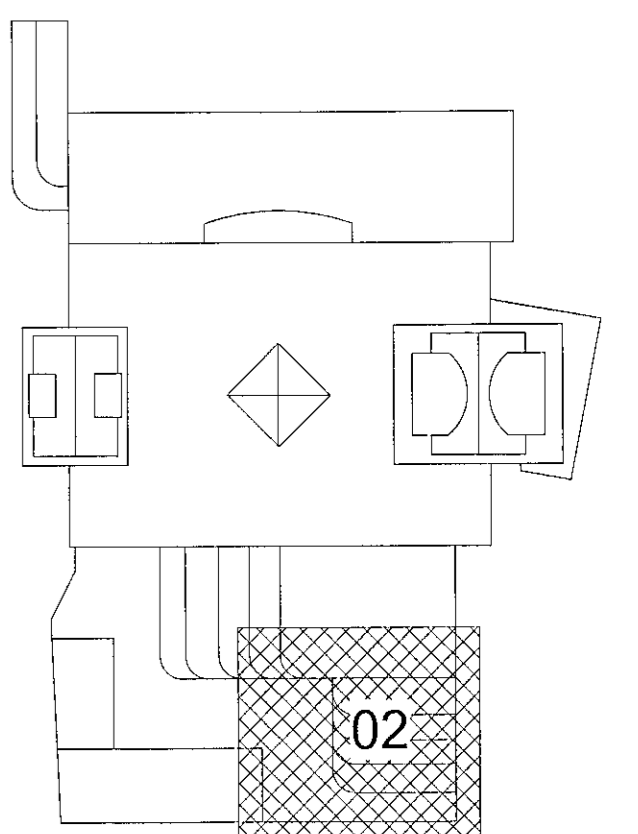


Fjörður stækkun
Fjarðargata 13-15/Strandgata 30
220 Hafnarfjörður
Lagnir og loftþræsing
Vatnsúðakerfi
Grunnmynd 5.hæð

TEKNIKA
HÖNNUNARSTJÓRI
KT. 100802 - 0519
19. júní 2023

TEKNIKUNUMÉR	BLAÐSTÆRIB	HANNAÐ	AG
21-116	A1	TEKNAÐ	AG
L_V_05_02		VERFARÐ	BK
DAGS	MÍLKVÆRIB	ÚTGÁFA	
30.05.2023	1:50	A	

Útg.	Dags.	Skýring	Br. af:	Yfirf.
A	30.05.2023		AG	BK

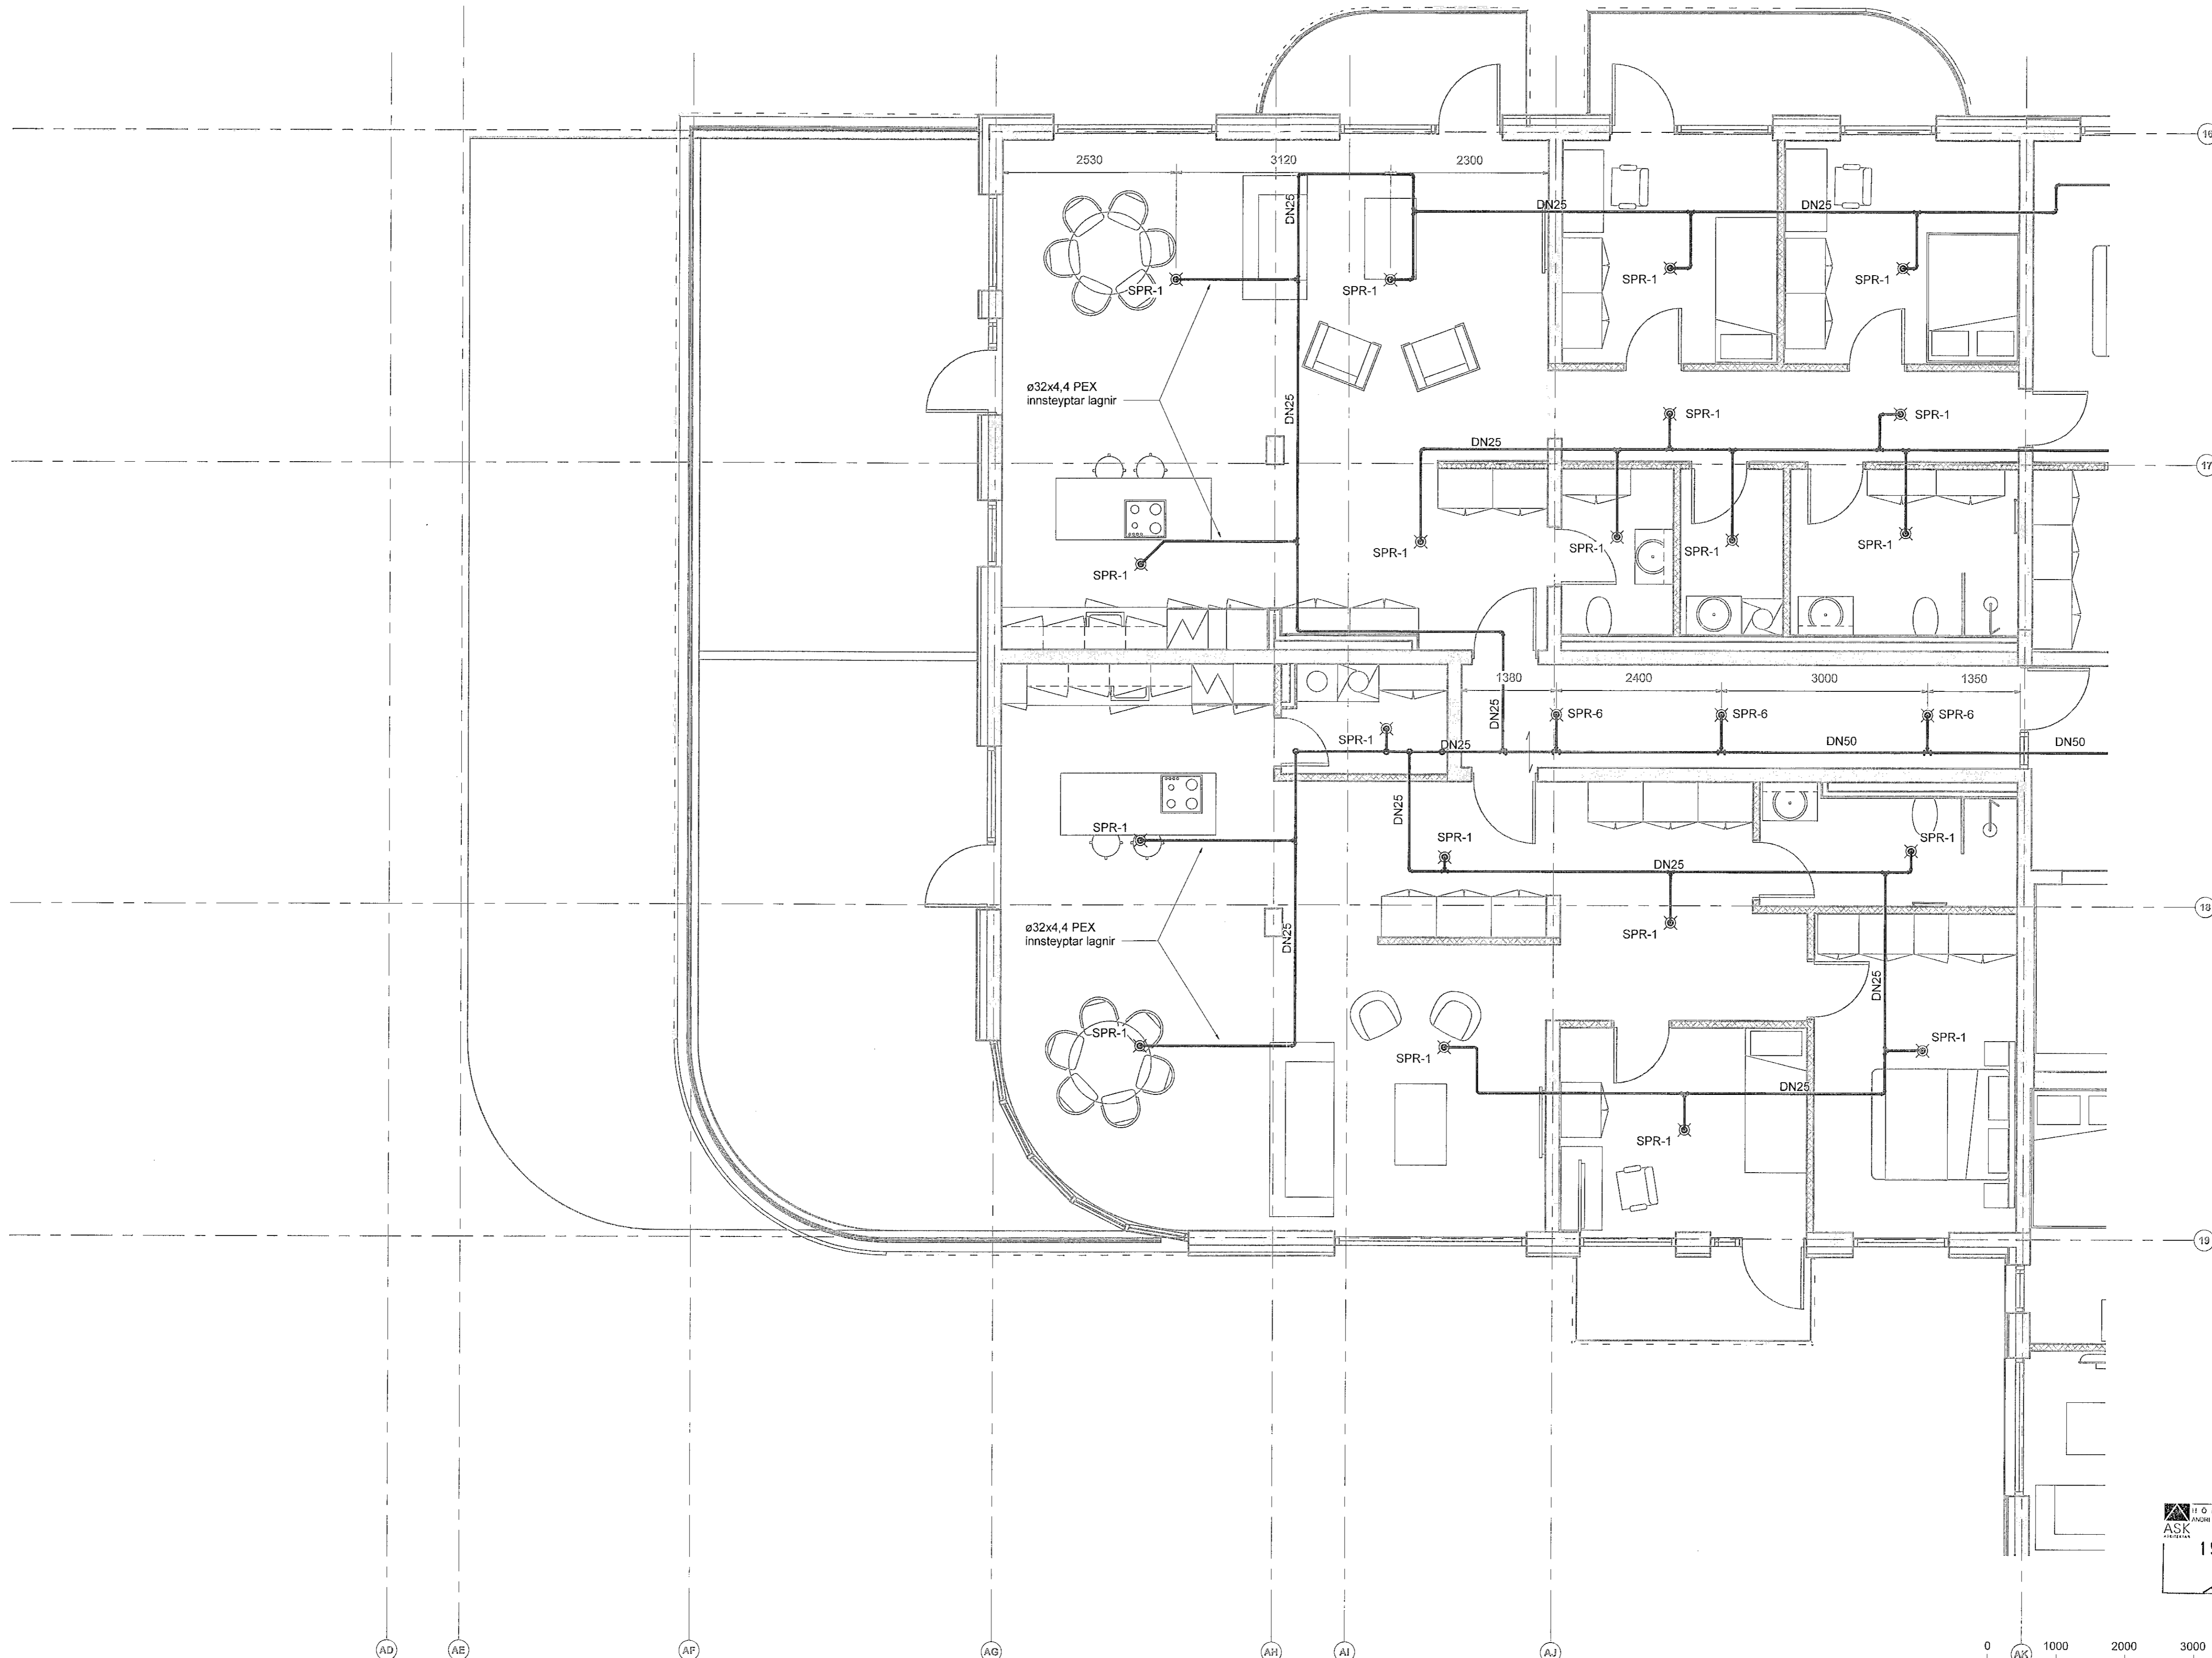


Jarðskjaltafesta

- Festa sem ekki leyfir færslu lagnar
- Festa sem ekki leyfir lengdar færslu lagnar
- Festa sem ekki leyfir þver færslu lagnar

Skýringar


- ☒ SPR - 1 - Niðurvísandi úðari k80 (QR), 68°C - 1/2" residential, innfellður í líl skilgreindum af verkkaupa. Kastlengd = 5,5x5,5m
- ☒ SPR - 2 - Niðurvísandi úðari k80 (QR), 68°C - 1/2" residential. Kastlengd = 5,5x5,5m
- ◁ SPR - 3 - Hliðarvísandi úðari k80 (QR), 68°C - 1/2" residential. Kastlengd = 5,1x5,1
- ☒ SPR - 4 - Niðurvísandi úðari k80 (QR), 68°C - 1/2"
- ☒ SPR - 5 - Uppvísandi úðari k80 (QR), 68°C - 1/2"
- ☒ SPR - 6 - Niðurvísandi úðari með rósettu k80 (QR) - 68°C - 1/2"

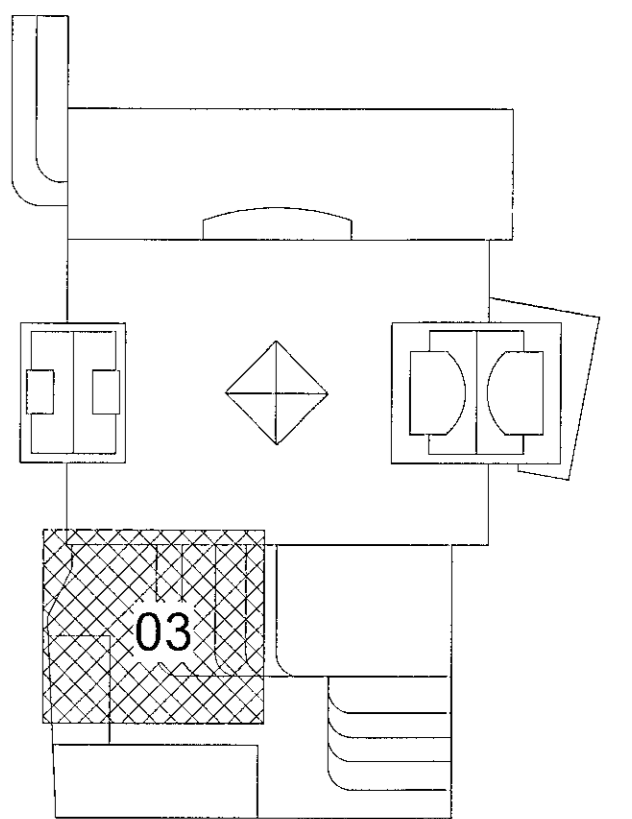

Fjörður stækkun
Fjarðargata 13-15/Strandgata 30
220 Hafnarfjörður
Lagnir og loftræsing
Vatnsúðakerfi
Grunnmynd 5.hæð

TEKNIÐMÆR
ANDRI KLÁUSSEN
19. Júní 2023

TEKNIÐMÆR	BLAÐSTJÓRÐ	HANNAÐ:	AG
21-116	A1	TEKNAÐ:	AG
L_V_05_03		YFIRFARAÐ:	BK
DAGS:	MÆLKVARÐI	ÓTGÁFA	
30.05.2023	1:50	A	

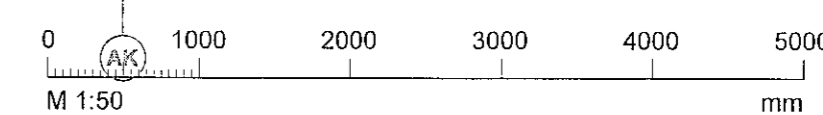

Dagsetning aðalútdráttar:

Höfundur: Almar Gunnarsson kt. 170388-3469

Höfundursskjal: AK

AD

AE


AF

AG

AH

AI

AJ

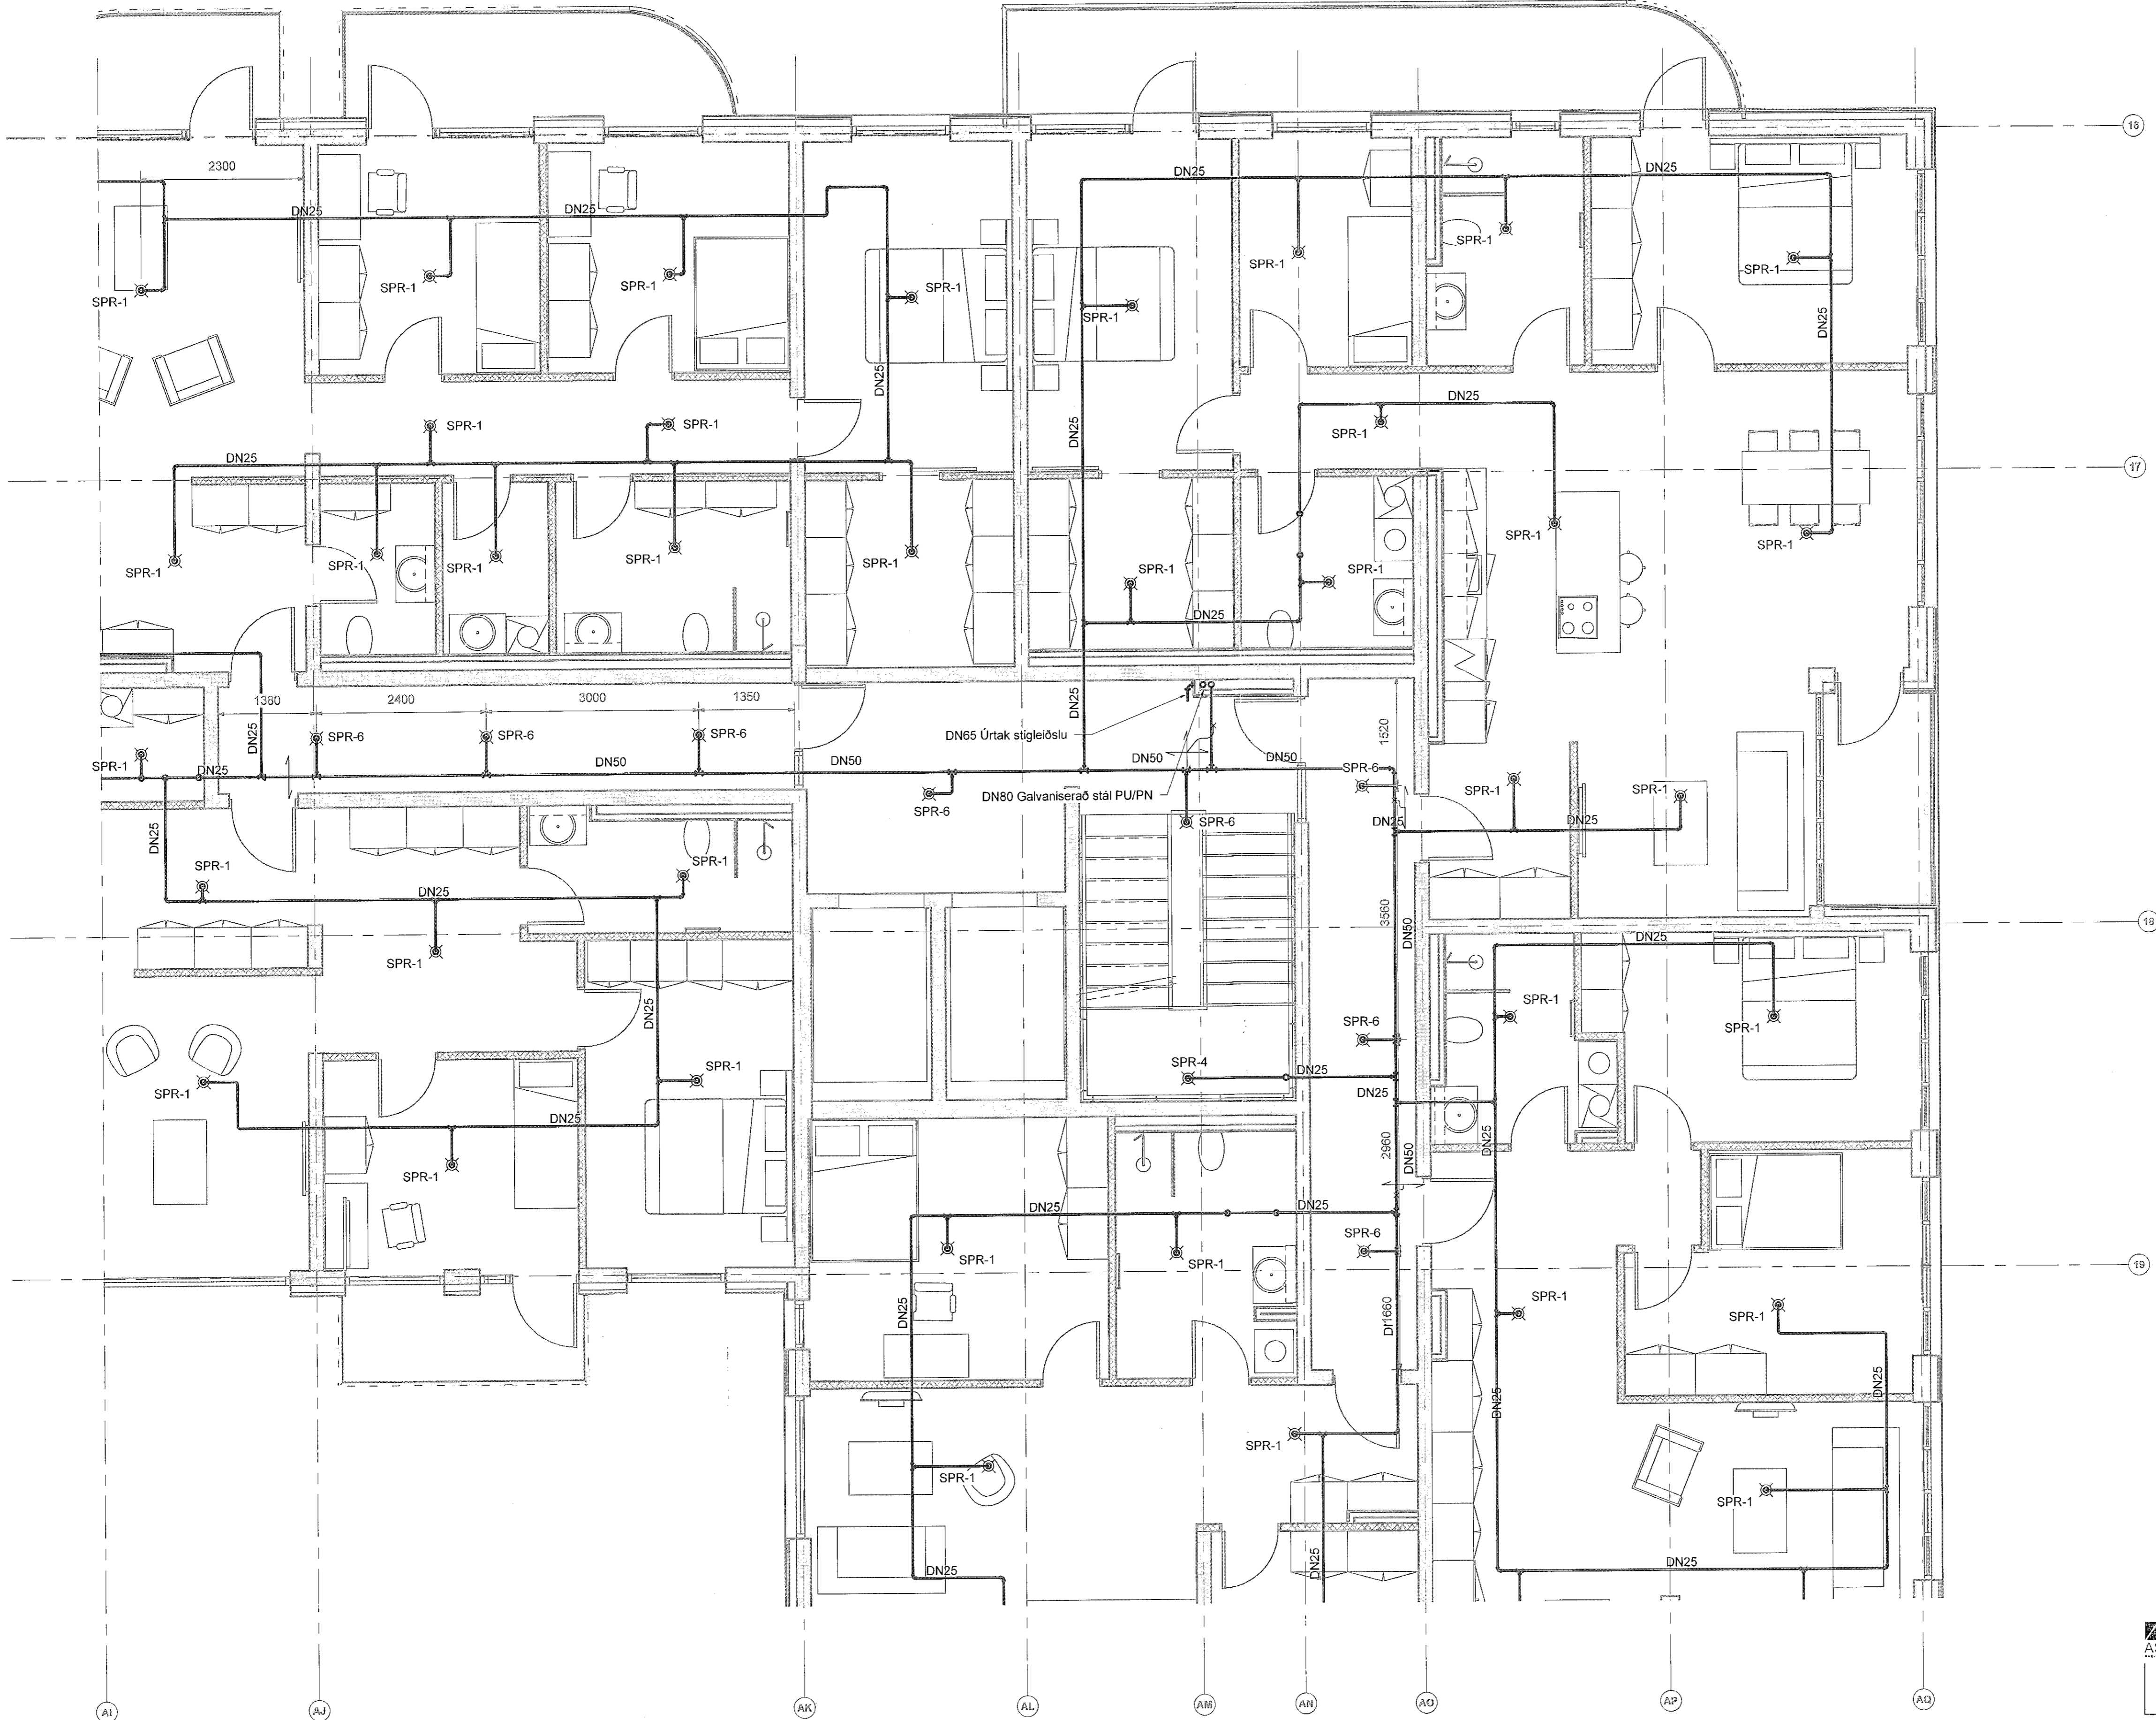


Jarðskilafesta


- Festa sem ekki leyfir færslu lagnar
- Festa sem ekki leyfir lengdar færslu lagnar
- Festa sem ekki leyfir þver færslu lagnar

Skýringar

- ✕ SPR - 1 - Niðurvísandi úðari k80 (QR), 68°C - 1/2" residential, innfeldur í lit skilgreindum af verkkaupa. Kastlengd = 5,5x5,5m
- ✕ SPR - 2 - Niðurvísandi úðari k80 (QR), 68°C - 1/2" residential. Kastlengd = 5,5x5,5m
- ◁ SPR - 3 - Hliðarvísandi úðari k80 (QR), 68°C - 1/2" residential. Kastlengd = 5,1x5,1
- ✕ SPR - 4 - Niðurvísandi úðari k80 (QR), 68°C - 1/2"
- ✕ SPR - 5 - Uppvísandi úðari k80 (QR), 68°C - 1/2"
- ✕ SPR - 6 - Niðurvísandi úðari með rósettu k80 (QR) - 68°C - 1/2"

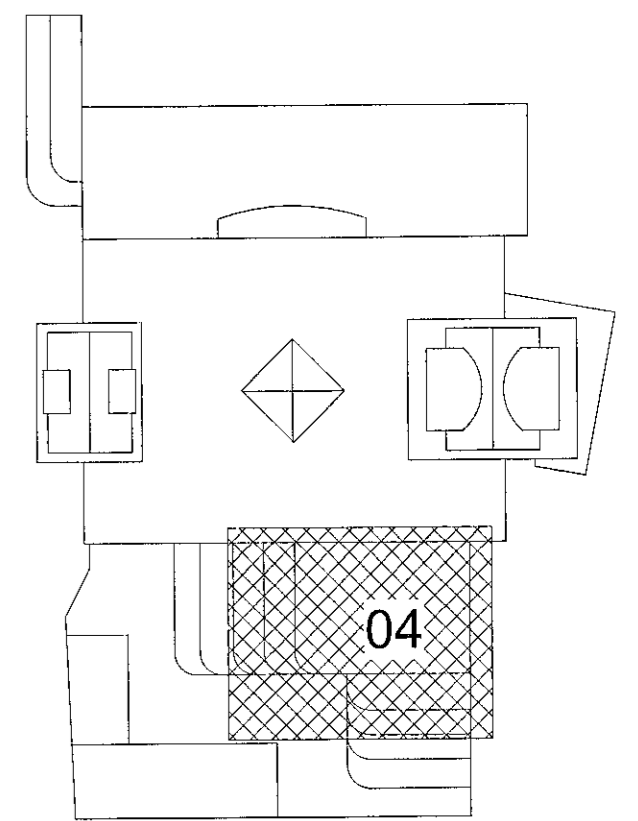

Útg.	Dags.	Skýring	Bréf:	Yfirf.
A	30.05.2023		AG	BK

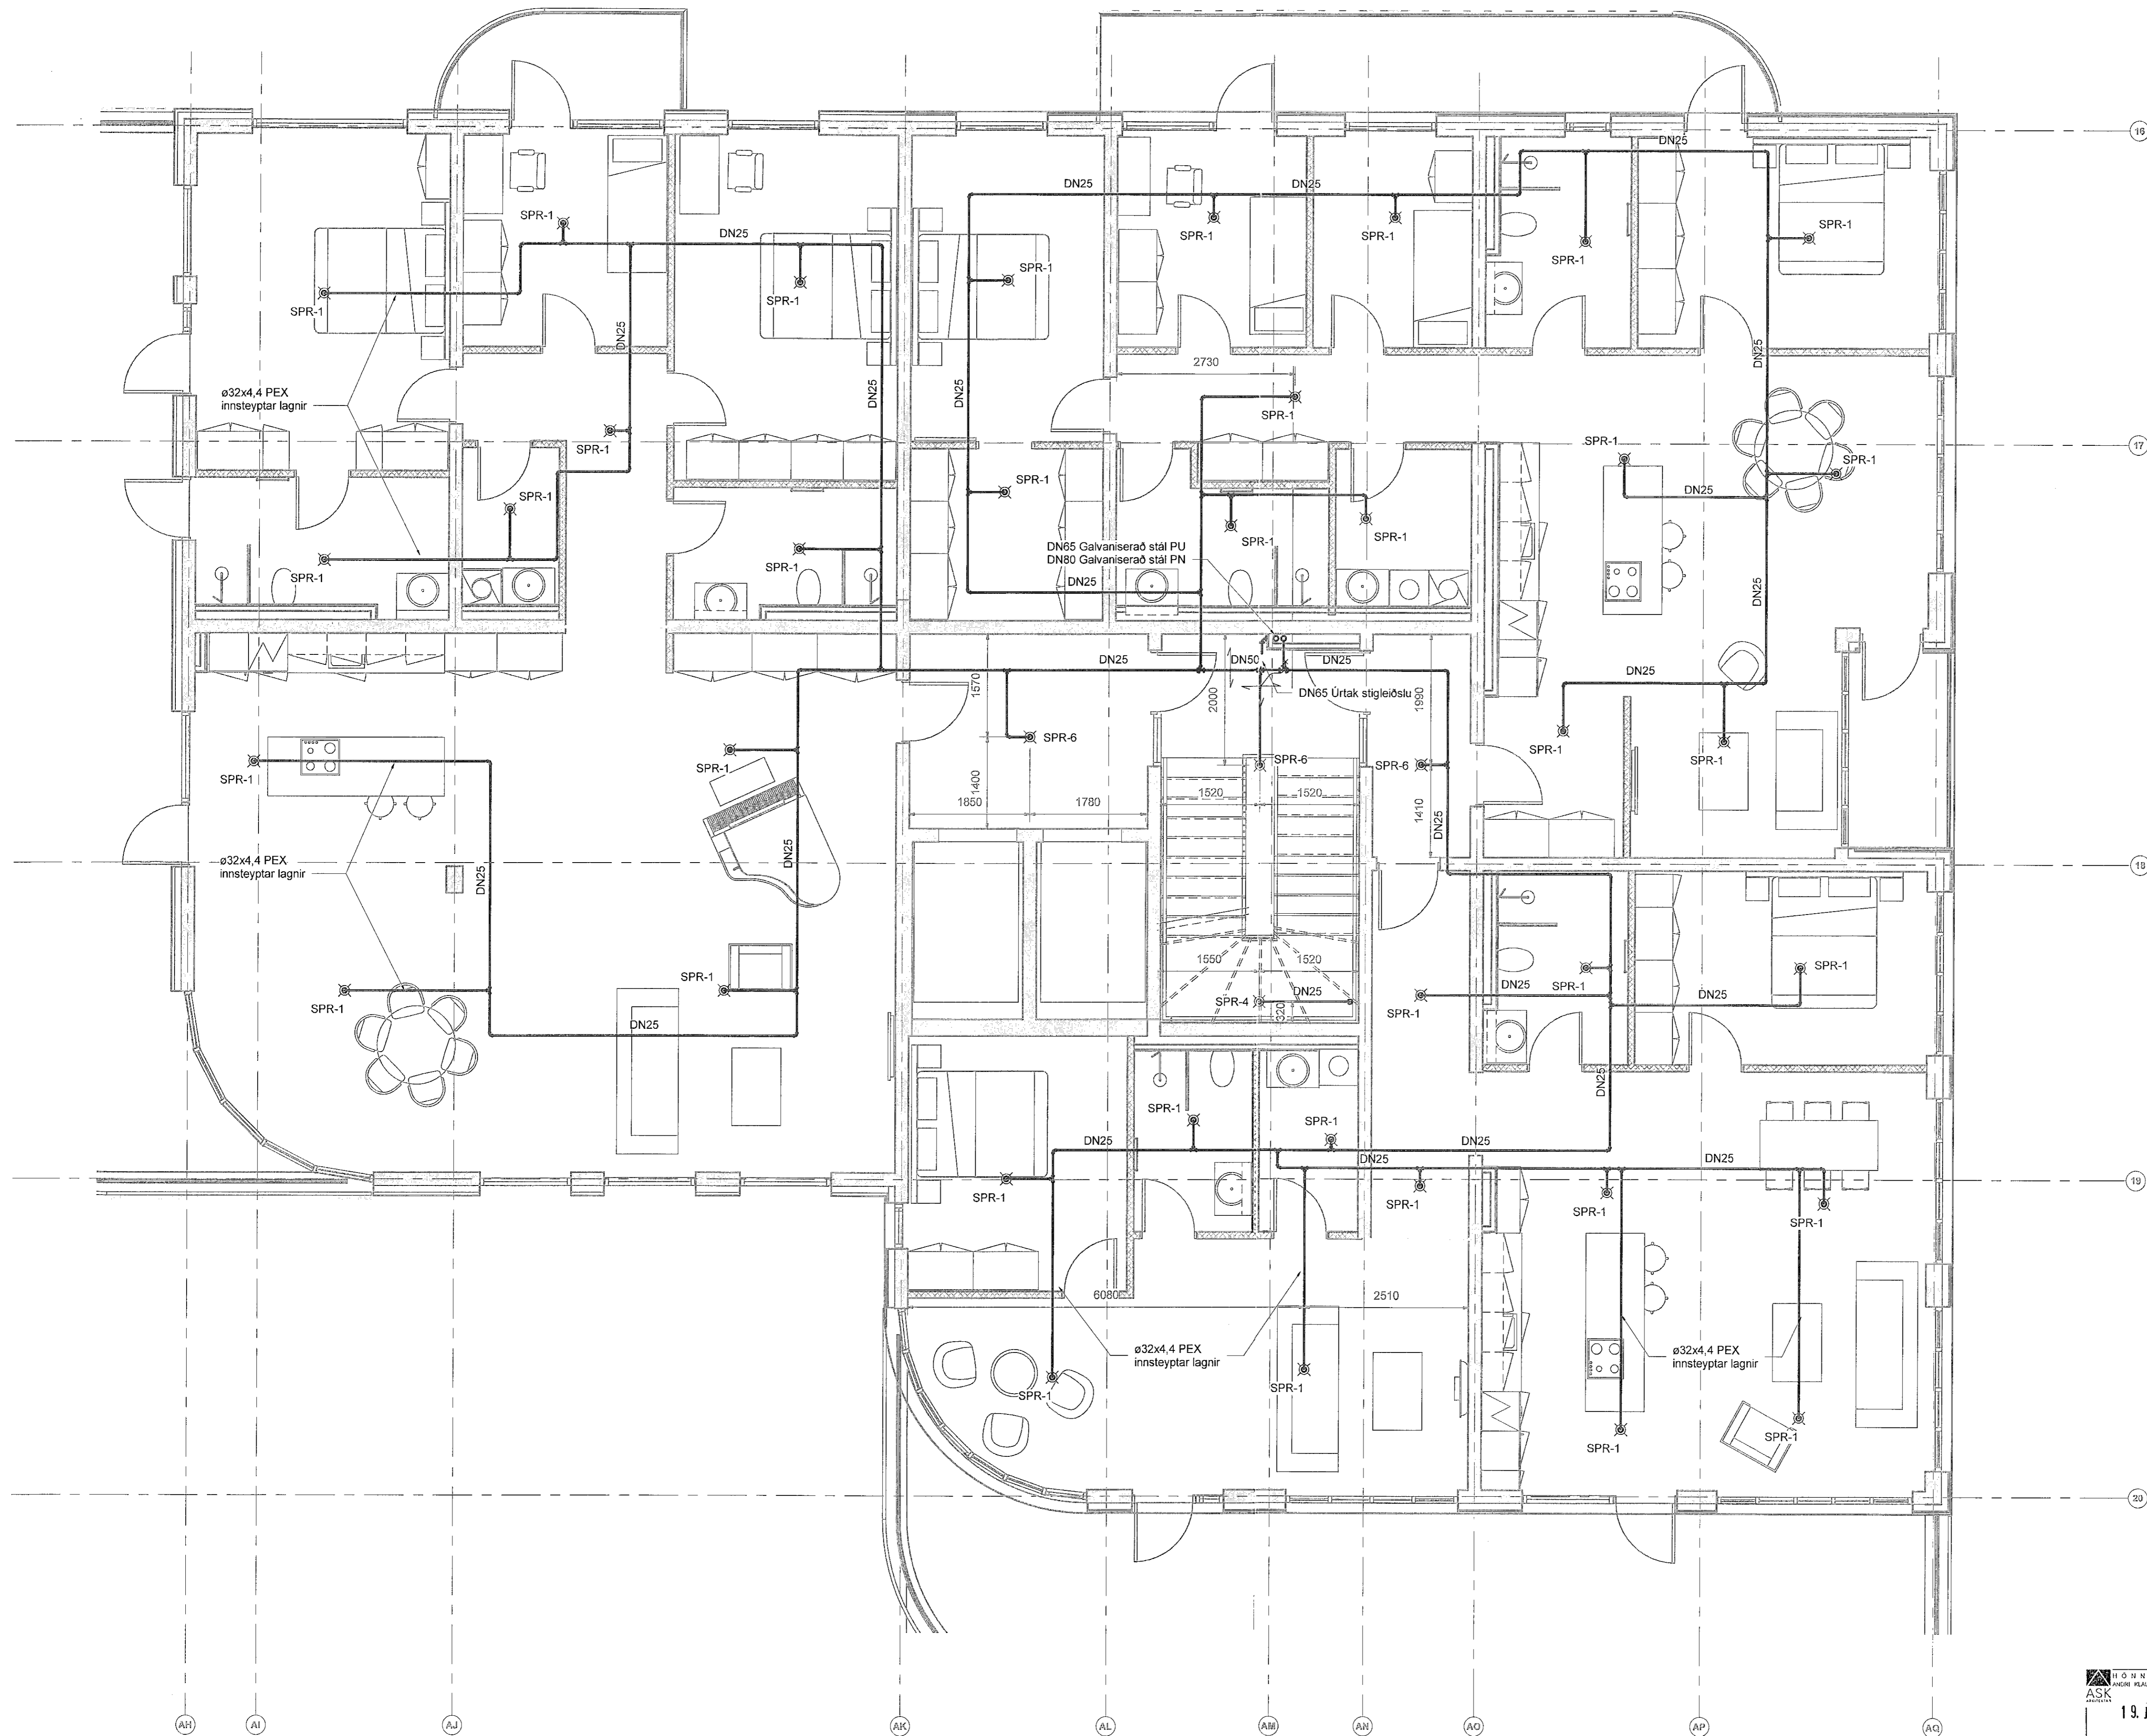


Jarðskjálftafesta



Skýringar



- ✗ SPR - 1 - Niðurvísandi úðari k80 (QR), 65°C - 1/2" residential, innfelldur í lit skilgreindum af verkkaupa. Kastlengd = 5,5x5,5m
- ✗ SPR - 2 - Niðurvísandi úðari k80 (QR), 68°C - 1/2" residential. Kastlengd = 5,5x5,5m
- ◁ SPR - 3 - Hliðarvísandi úðari k80 (QR) 65°C - 1/2" residential. Kastlengd = 5,1x5,1
- ✗ SPR - 4 - Niðurvísandi úðari k80 (QR) 68°C - 1/2"
- ✗ SPR - 5 - Uppvísandi úðari k80 (QR) 68°C - 1/2"
- ✗ SPR - 6 - Niðurvísandi úðari með rósettu k80 (QR) - 68°C - 1/2"

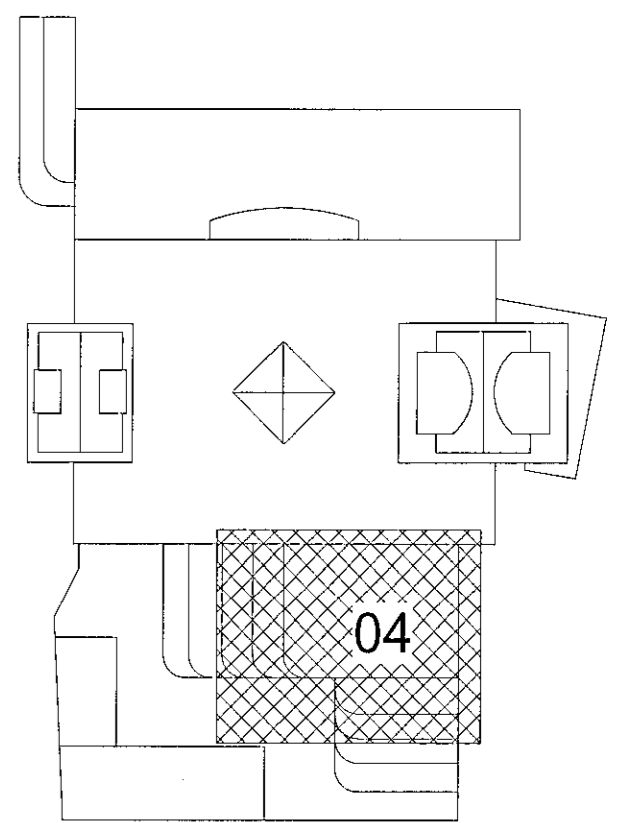

Fjörður stækkun
Fjarðargata 13-15/Strandgata 30
220 Hafnarfjörður


Lagnir og loftræsing
Vatnsúðakerfi
Grunnmynd 6.hæð

TEKNIKUMÉR	BLAÐSTÆRD	HANNAÐ:	AG
21-116	A1	TEKNAÐ:	AG
L_V_06_04		YRFRÁRD:	BK
DAGS	MELKVARN	ÚTGÁFA	
30.05.2023	1:50	A	

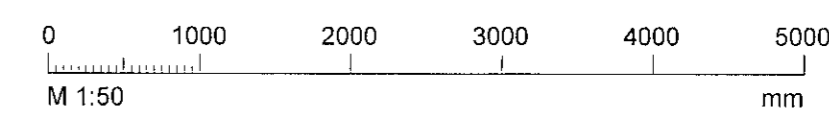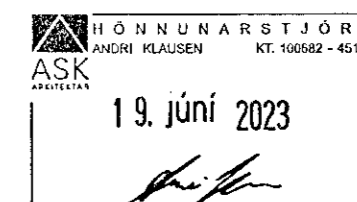

Dagsetning aðskiptiddátar:
Hönnuður: Almar Gunnarsson kt. 170388-3489
Hönnunarsíði: AK

Útg.	Dags.	Skýring	Br.af.	Yfirf.
A	30.05.2023		AG	BK

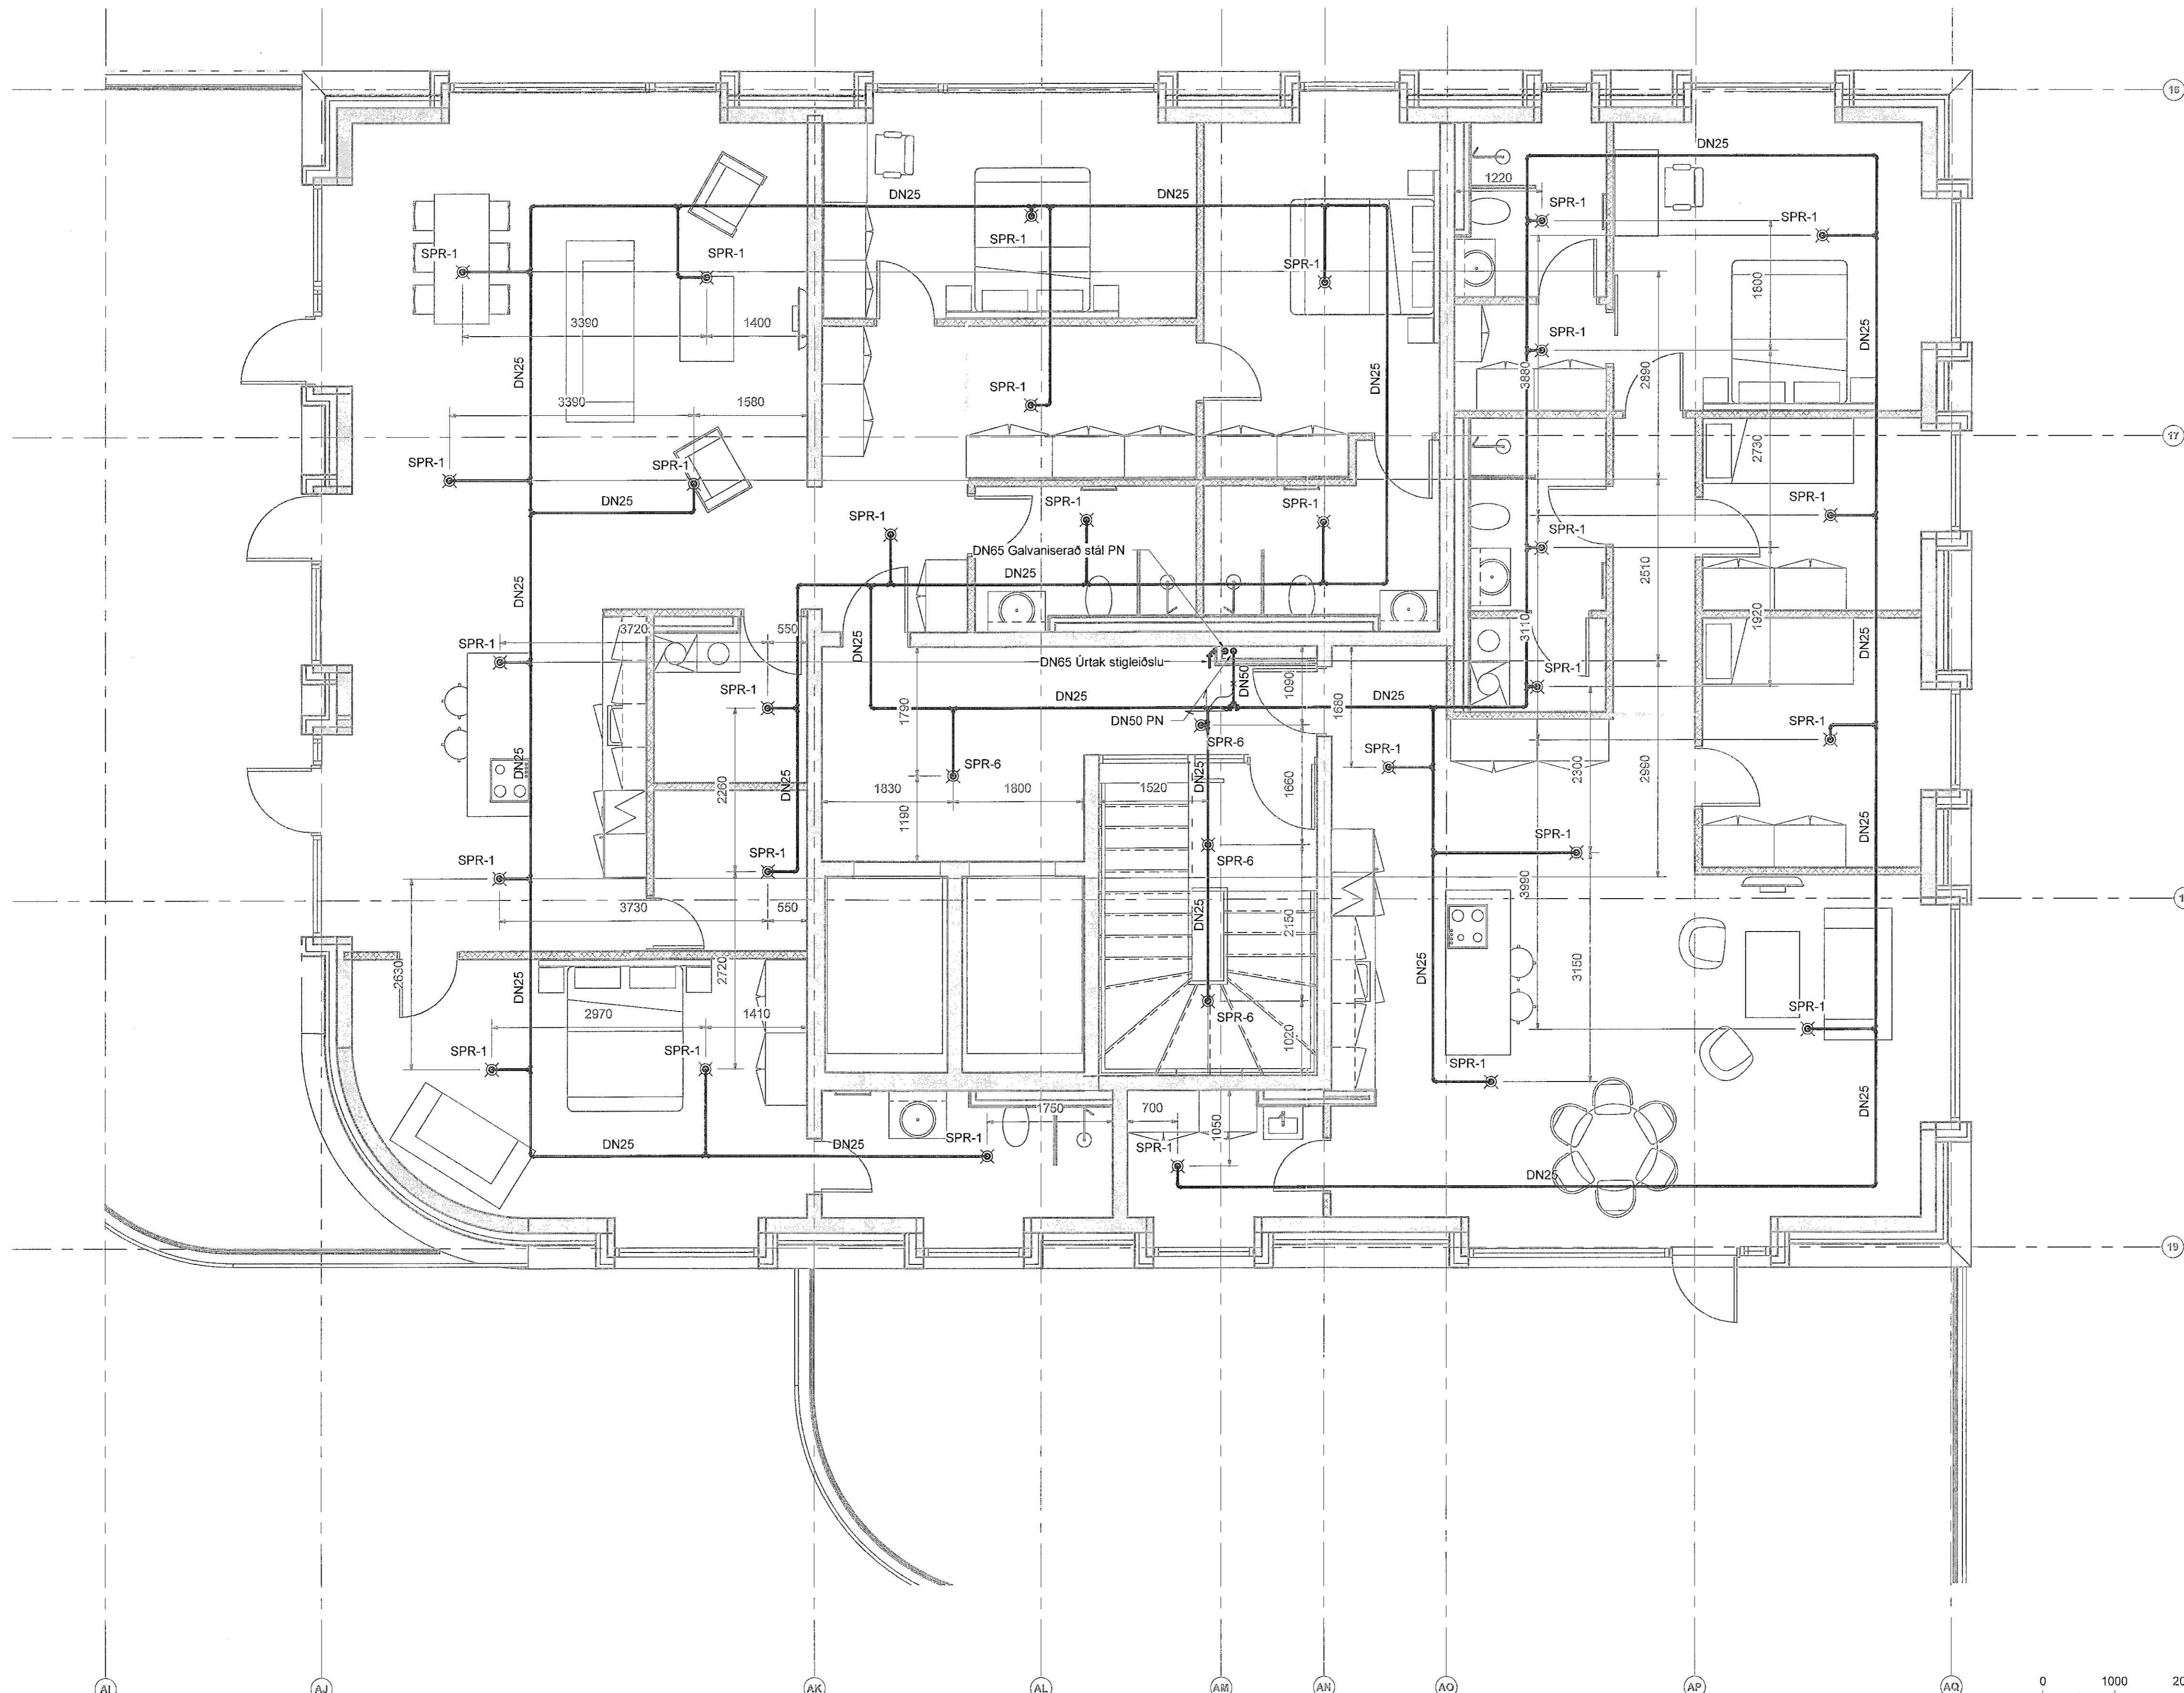


Jarðskjáltafesta

- Festa sem ekki leyfir færslu lagnar
- Festa sem ekki leyfir lengdar færslu lagnar
- Festa sem ekki leyfir þver færslu lagnar

Skýringar

- ✕ SPR - 1 - Niðurvísandi úðari k80 (QR), 68°C - 1/2" residential, innfelldur í lit skilgreindum af verkkaupa. Kastlengd = 5,5x5,5m
- ✕ SPR - 2 - Niðurvísandi úðari k80 (QR), 68°C - 1/2" residential. Kastlengd = 5,5x5,5m
- ◁ SPR - 3 - Hliðarvísandi úðari k80 (QR), 68°C - 1/2" residential. Kastlengd = 5,1x5,1
- ✕ SPR - 4 - Niðurvísandi úðari k80 (QR), 68°C - 1/2"
- ✕ SPR - 5 - Uppvísandi úðari k80 (QR), 68°C - 1/2"
- ✕ SPR - 6 - Niðurvísandi úðari með rósettu k80 (QR) - 68°C - 1/2"

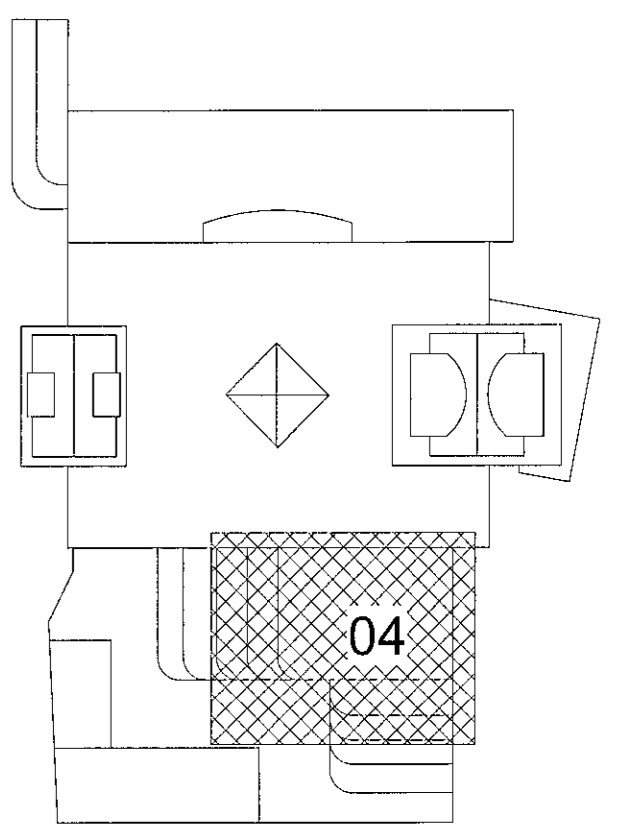

Fjörður stækkun
Fjarðargata 13-15/Strandgata 30
220 Hafnarfjörður

Lagnir og loftræsing
Vatnsúðakerfi
Grunnmynd 7.hæð

ASK
ANDRI KLÁUSSEN
KT 12082 - 8953
19. júní 2023

TEKNIKNÚMUR	BLAÐSTÆRÐ	HANNAÐ	AG
21-116	A1	TEKNAÐ	AG
L_V_07_04		YFRIFARÐ	BK
DAGS	MÆLIKVARÐI	ÚTGÁFA	
30.05.2023	1 : 50	A	

0 1000 2000 3000 4000 5000
M 1:50 mm

Dagsetning ábakkpróttar:
Höfundur: Almar Gunnarsson kt. 170388-3489 AK
Höfnunastjórn: AK