


Útg.	Dags.	Skýring	Br.af:	Yfirf.
A	30.05.2023		AG	BK

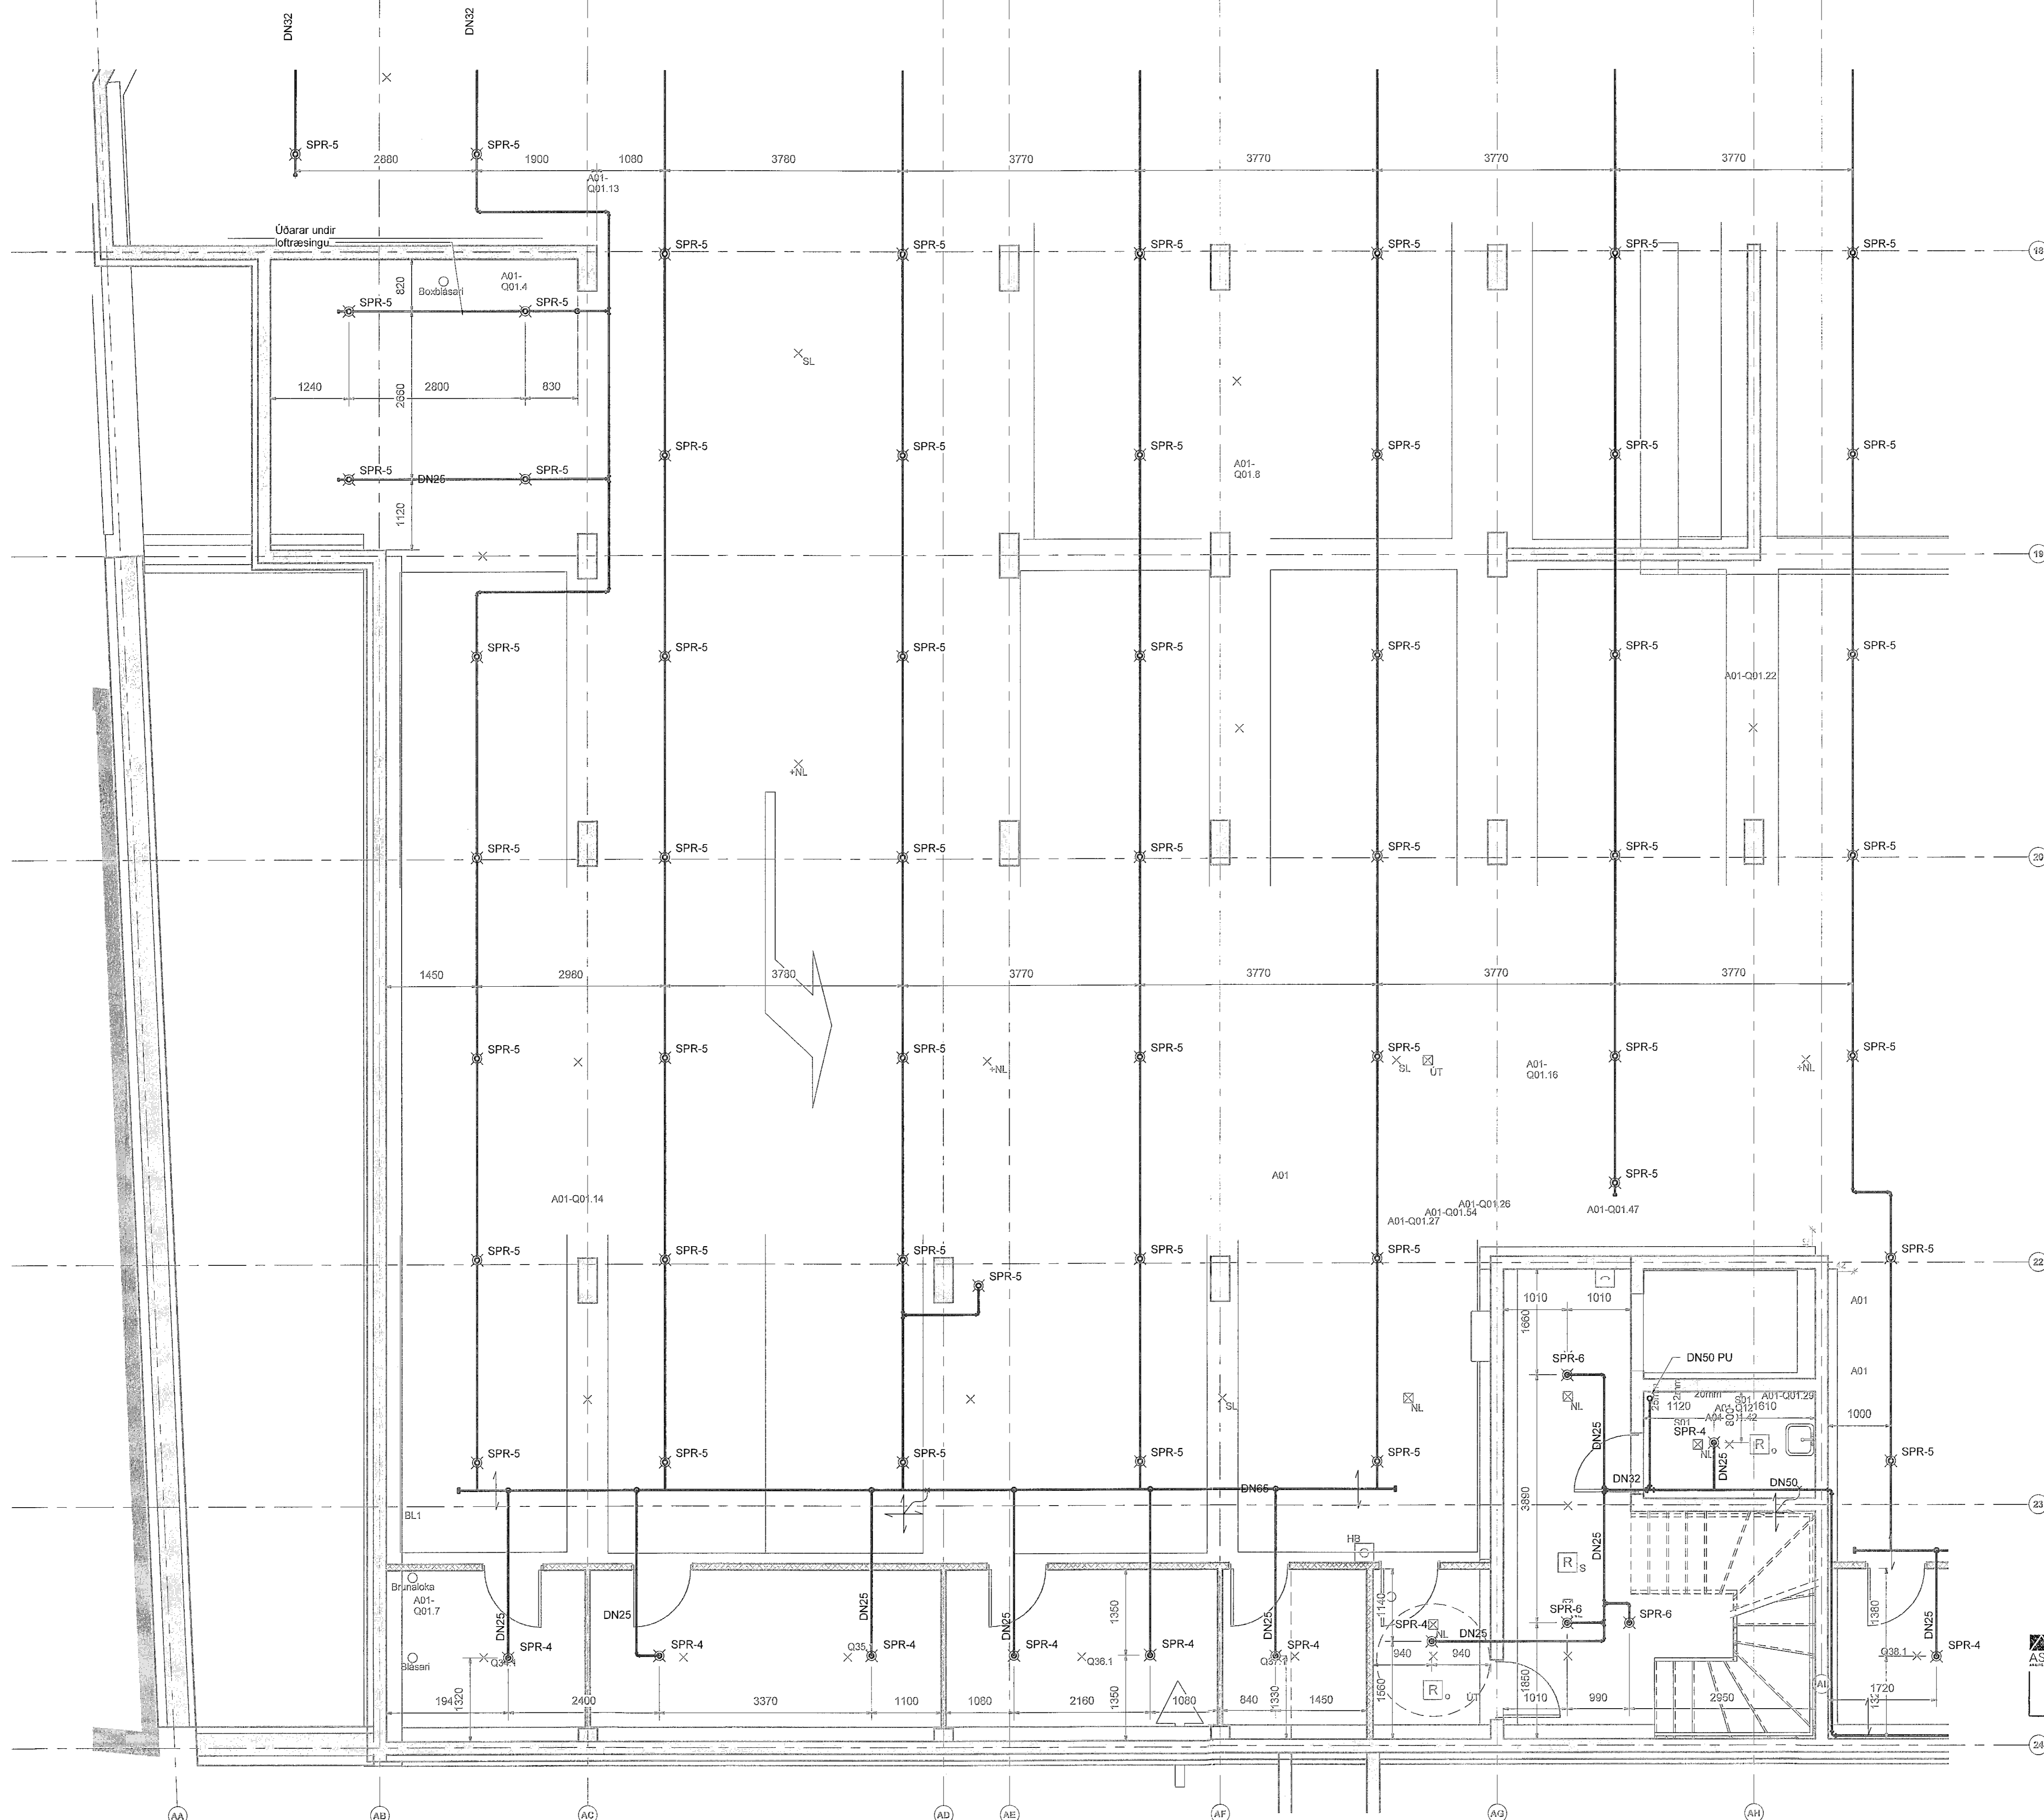


Jarðskjálftafesta

- Festa sem ekki leyfir færslu lagnar
- Festa sem ekki leyfir lengdar færslu lagnar
- Festa sem ekki leyfir þver færslu lagnar

Skýringar

- ☒ SPR - 1 - Niðurvísandi úðari k80 (QR), 68°C - 1/2" residential, innfeldur í lit skilgreindum af verkkaupa. Kastlengd = 5,5x5,5m
- ☒ SPR - 2 - Niðurvísandi úðari k80 (QR), 68°C - 1/2" residential. Kastlengd = 5,5x5,5m
- ☒ SPR - 3 - Hliðarvísandi úðari k80 (QR), 68°C - 1/2" residential. Kastlengd = 5,1x5,1
- ☒ SPR - 4 - Niðurvísandi úðari k80 (QR), 68°C - 1/2"
- ☒ SPR - 5 - Uppvísandi úðari k80 (QR), 68°C - 1/2"
- ☒ SPR - 6 - Niðurvísandi úðari með rósettu k80 (QR) - 68°C - 1/2"


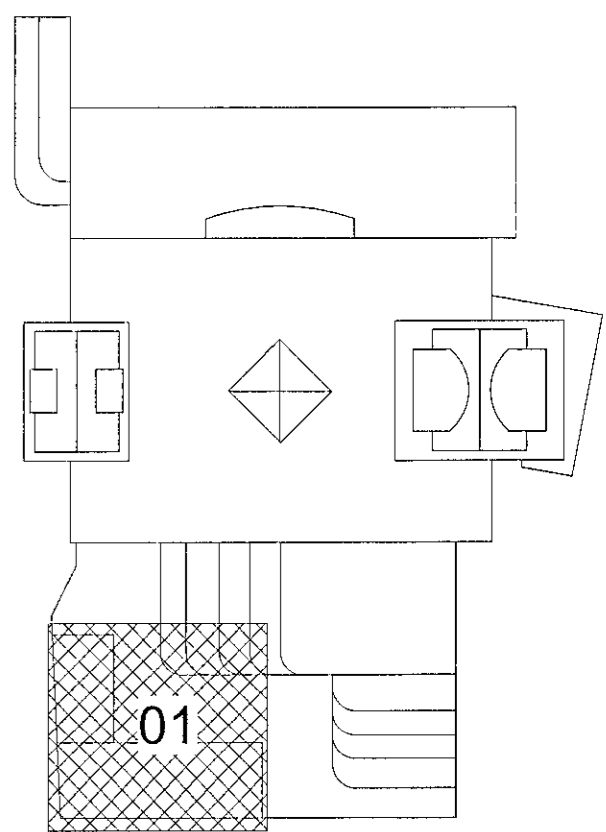


Fjórður stækkun
Fjarðargata 13-15/Strandgata 30
220 Hafnarfjörður
Lagnir og loftræsing
Vatnsúðakerfi
Grunnmynd kjallara


HÖNNUNARSTJÓRI
ASK
19. júní 2023

TEKNIKNÚMÉR	BLÆSTÆRÐ	HANNAÐ	AG
21-116	A1	TEKNAÐ	AG
L_V_00_01		YFRIFRÆÐ	BK
DAGS	MELKVAREI	ÚTGÁFA	
30.05.2023	1:50	A	

Útg.	Dags.	Skýring	Br. af:	Yfirf.
A	30.05.2023		AG	BK

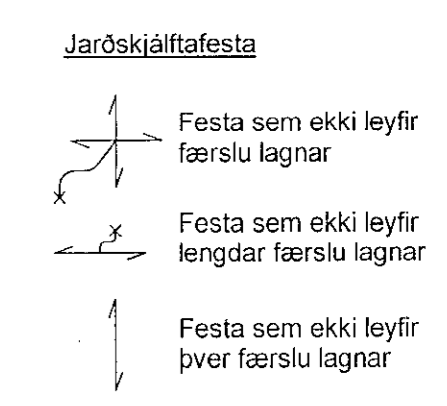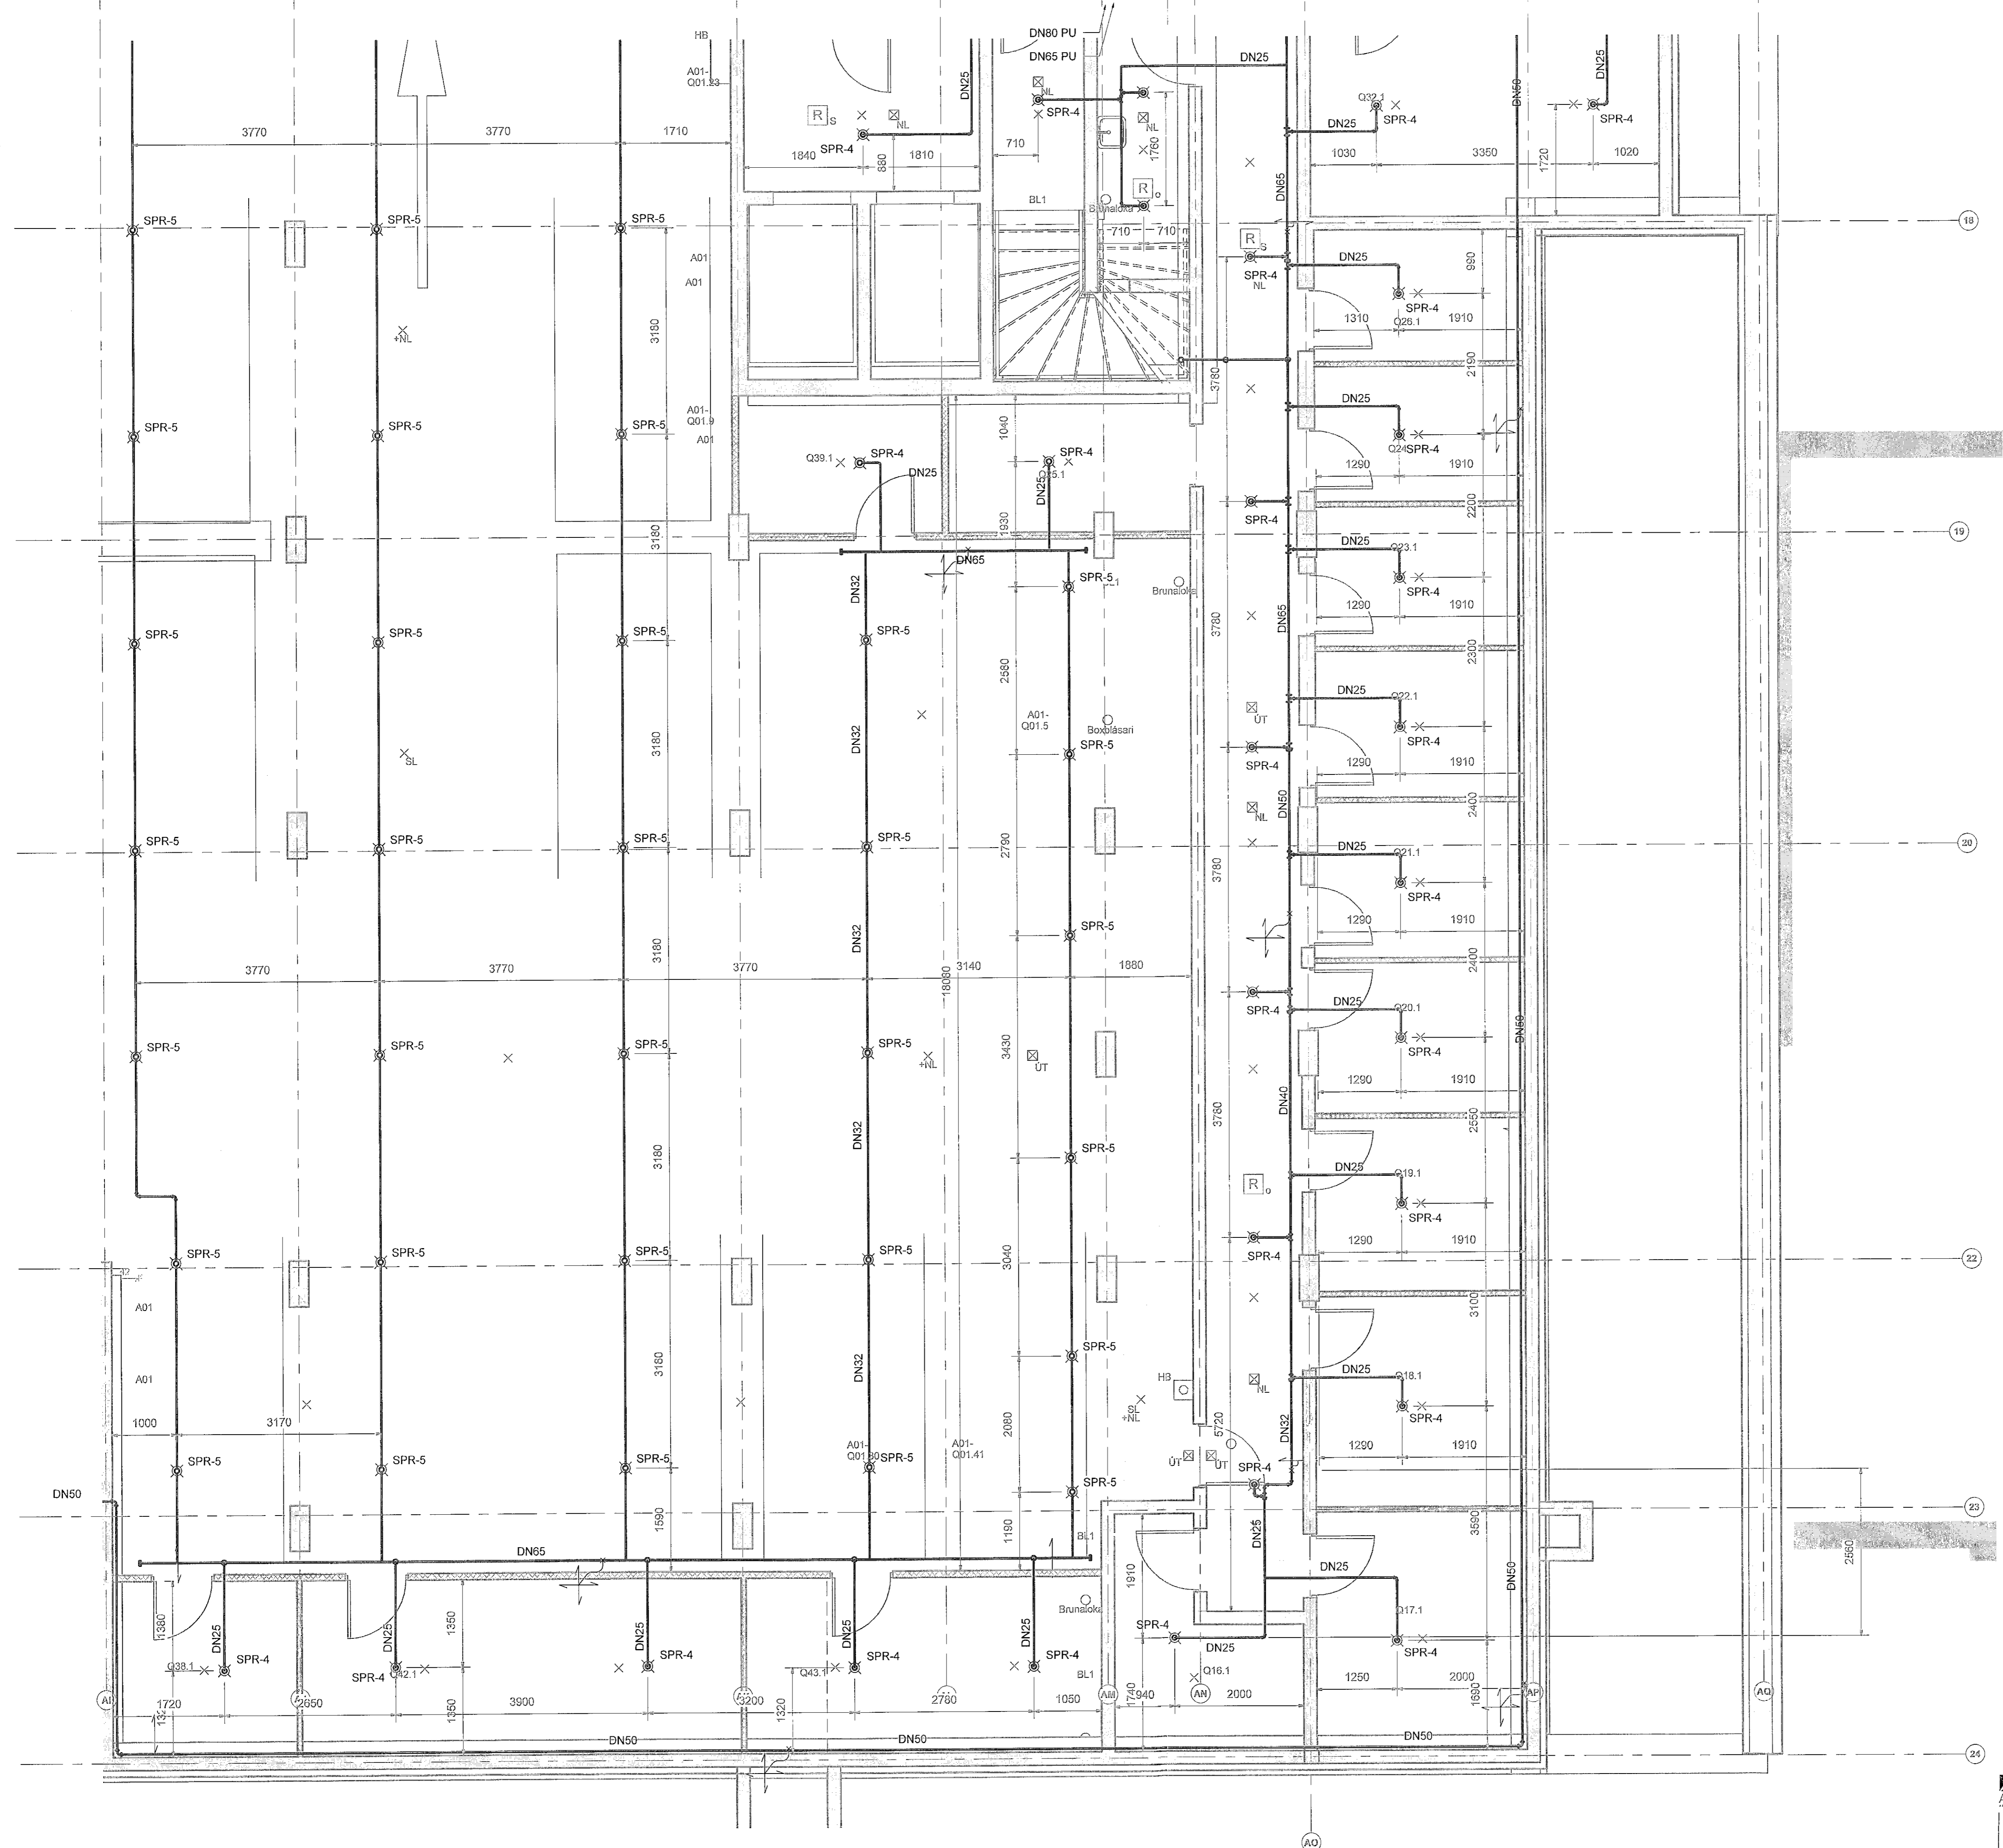

- Skýringar**
- ✕ SPR - 1 - Niðurvísandi úðari k80 (QR), 68°C - 1/2" residential, innfeldur í lit skilgreindum af verkkaupa. Kastlengd = 5,5x5,5m
 - ✕ SPR - 2 - Niðurvísandi úðari k80 (QR), 68°C - 1/2" residential. Kastlengd = 5,5x5,5m
 - ◁ SPR - 3 - Hliðarvísandi úðari k80 (QR) 68°C - 1/2" residential. Kastlengd = 5,1x5,1
 - ✕ SPR - 4 - Niðurvísandi úðari k80 (QR) 68°C - 1/2"
 - ✕ SPR - 5 - Uppvísandi úðari k80 (QR) 68°C - 1/2"
 - ✕ SPR - 6 - Niðurvísandi úðari með rósettu k80 (QR) - 68°C - 1/2"

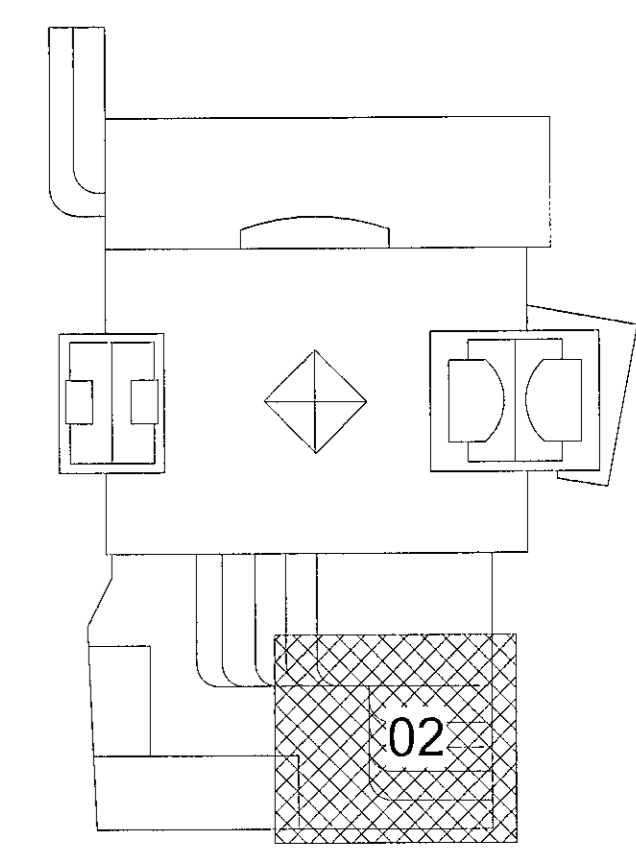


Fjórður stækkun
Fjarðargata 13-15/Strandgata 30
220 Hafnarfjörður
Lagnir og loftræsing
Vatnsúðakerfi
Grunnmynd kjallara

TEKNIÐMÉR	BLAÐSTÆRD	HANNAÐ	AG
21-116	A1	TEKNIÐ	AG
L_V_00_02		YFRIFARÐ	BK

DAGS: 30.05.2023 MÆLIKVARIÐ: 1:50 ÚTGÁFA: A

19. júní 2023
ASK
Höfundur: Almur Gunnarsson kt. 170388-3489
Höfundarsigill: AK

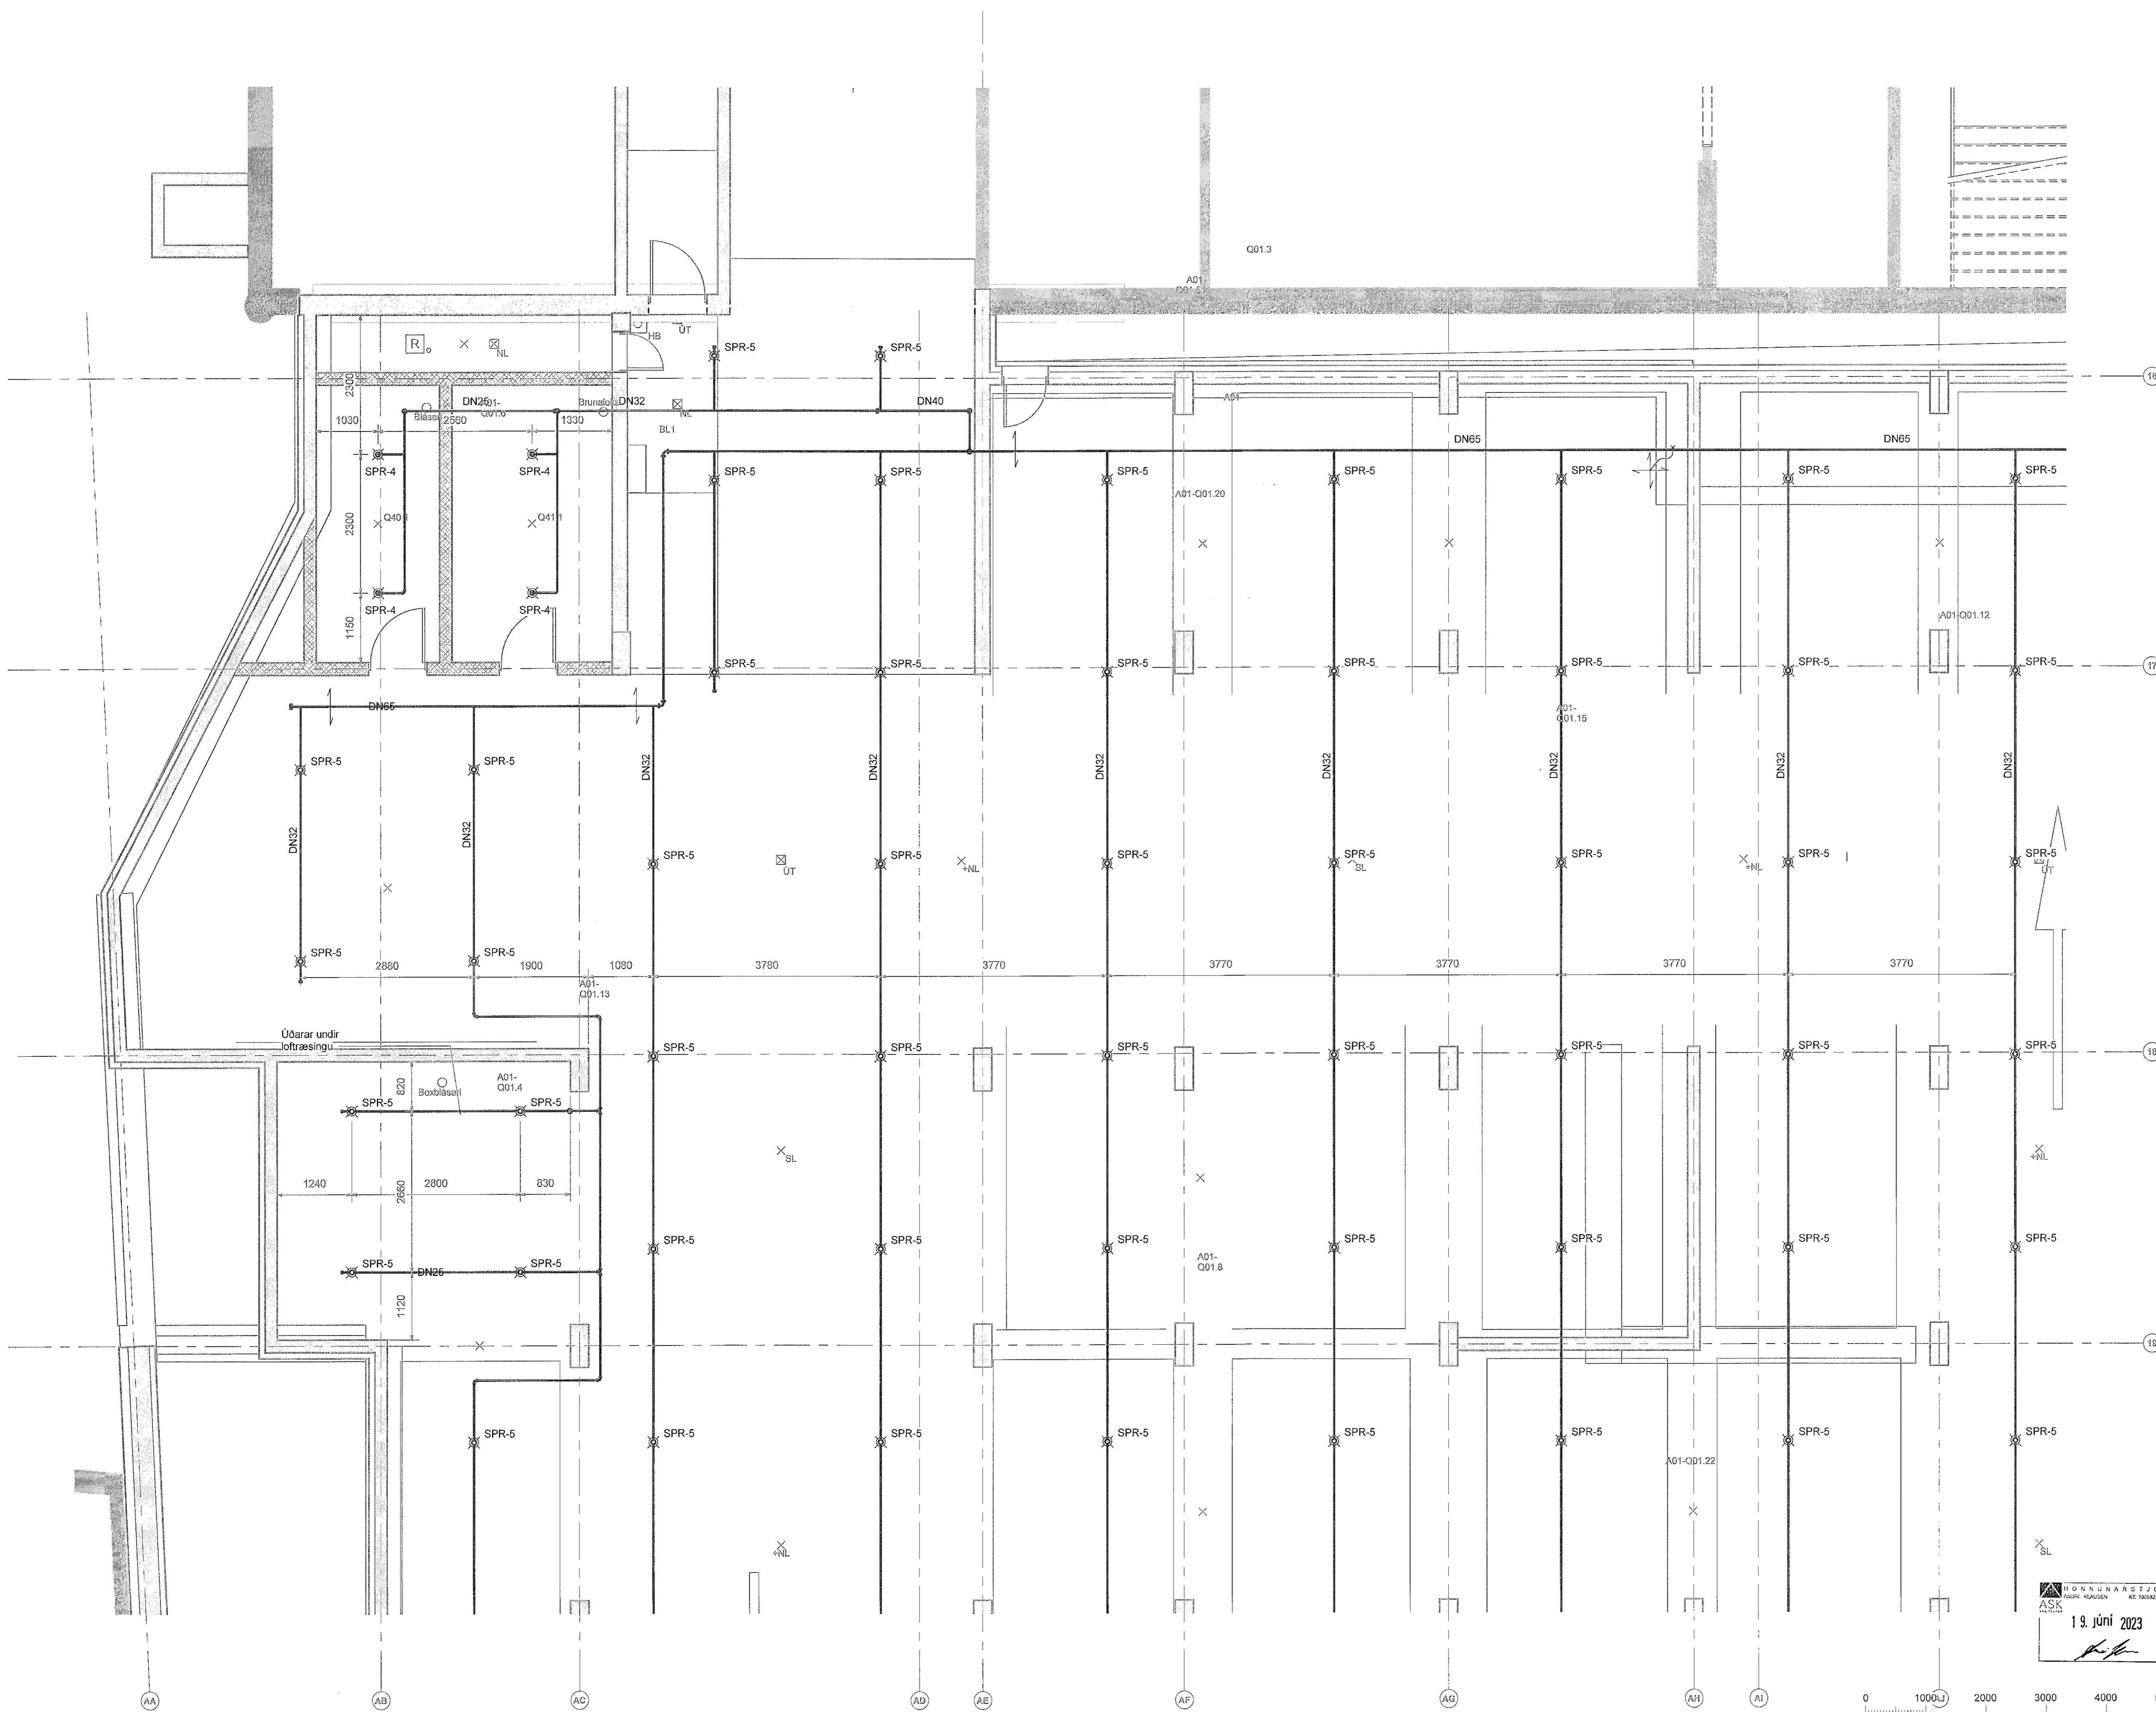


Jarðskjálftafesta

- Festa sem ekki leyfir færslu lagnar
- Festa sem ekki leyfir lengdar færslu lagnar
- Festa sem ekki leyfir þver færslu lagnar

Skýringar


- ✕ SPR - 1 - Niðurvísandi úðari k80 (QR), 68°C - 1/2" residential, innfelldur í lit skilgreindum af verkkaupa. Kastlengd = 5,5x5,5m
- ✕ SPR - 2 - Niðurvísandi úðari k80 (QR), 68°C - 1/2" residential, Kastlengd = 5,5x5,5m
- ◁ SPR - 3 - Hliðarvísandi úðari k80 (QR) 68°C - 1/2" residential, Kastlengd = 5,1x5,1
- ✕ SPR - 4 - Niðurvísandi úðari k80 (QR) 68°C - 1/2"
- ✕ SPR - 5 - Uppvísandi úðari k80 (QR) 68°C - 1/2"
- ✕ SPR - 6 - Niðurvísandi úðari með rósettu k80 (QR) - 68°C - 1/2"

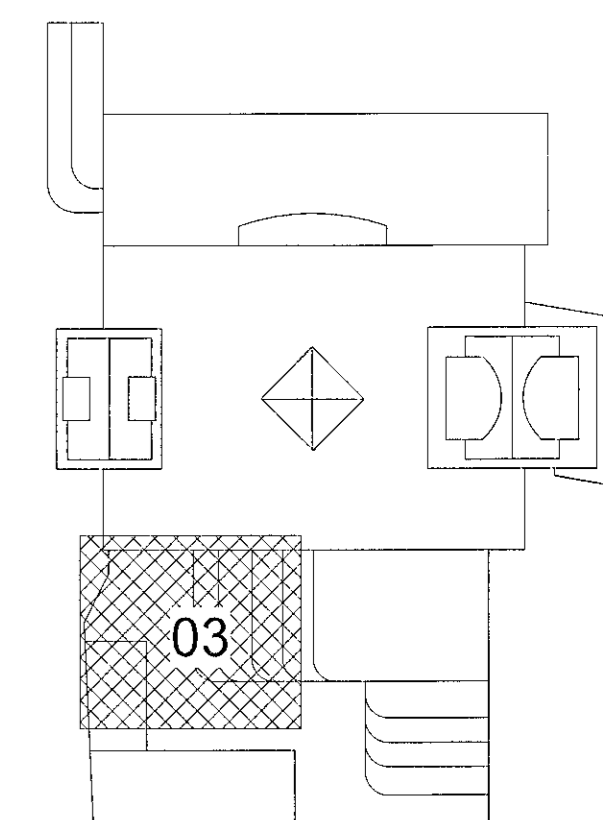


Fjórður stækkun
Fjarðargata 13-15/Strandgata 30
220 Hafnarfjórður
Lagnir og loftræsingu
Vatnsúðakerfi
Grunnmynd kjallara

TEKNIÐMÉR 21-116	BLAÐSTYRÐ A1	HANNAÐ AG
L_V_00_03	TERKNAÐ AG	YFRIFJARAÐ BK
DAGS 30.05.2023	MELKVARÐI 1 : 50	ÚTGÁFA A

19. júní 2023
[Signature]

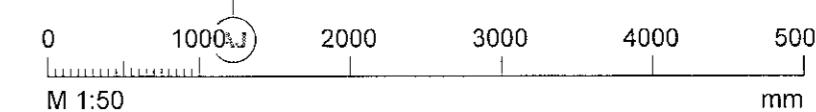

Dagsetning aðaluppdráttar
Höfundur: Almar Gunnarsson kt. 170388-3489
Höfundarstjóri: AK

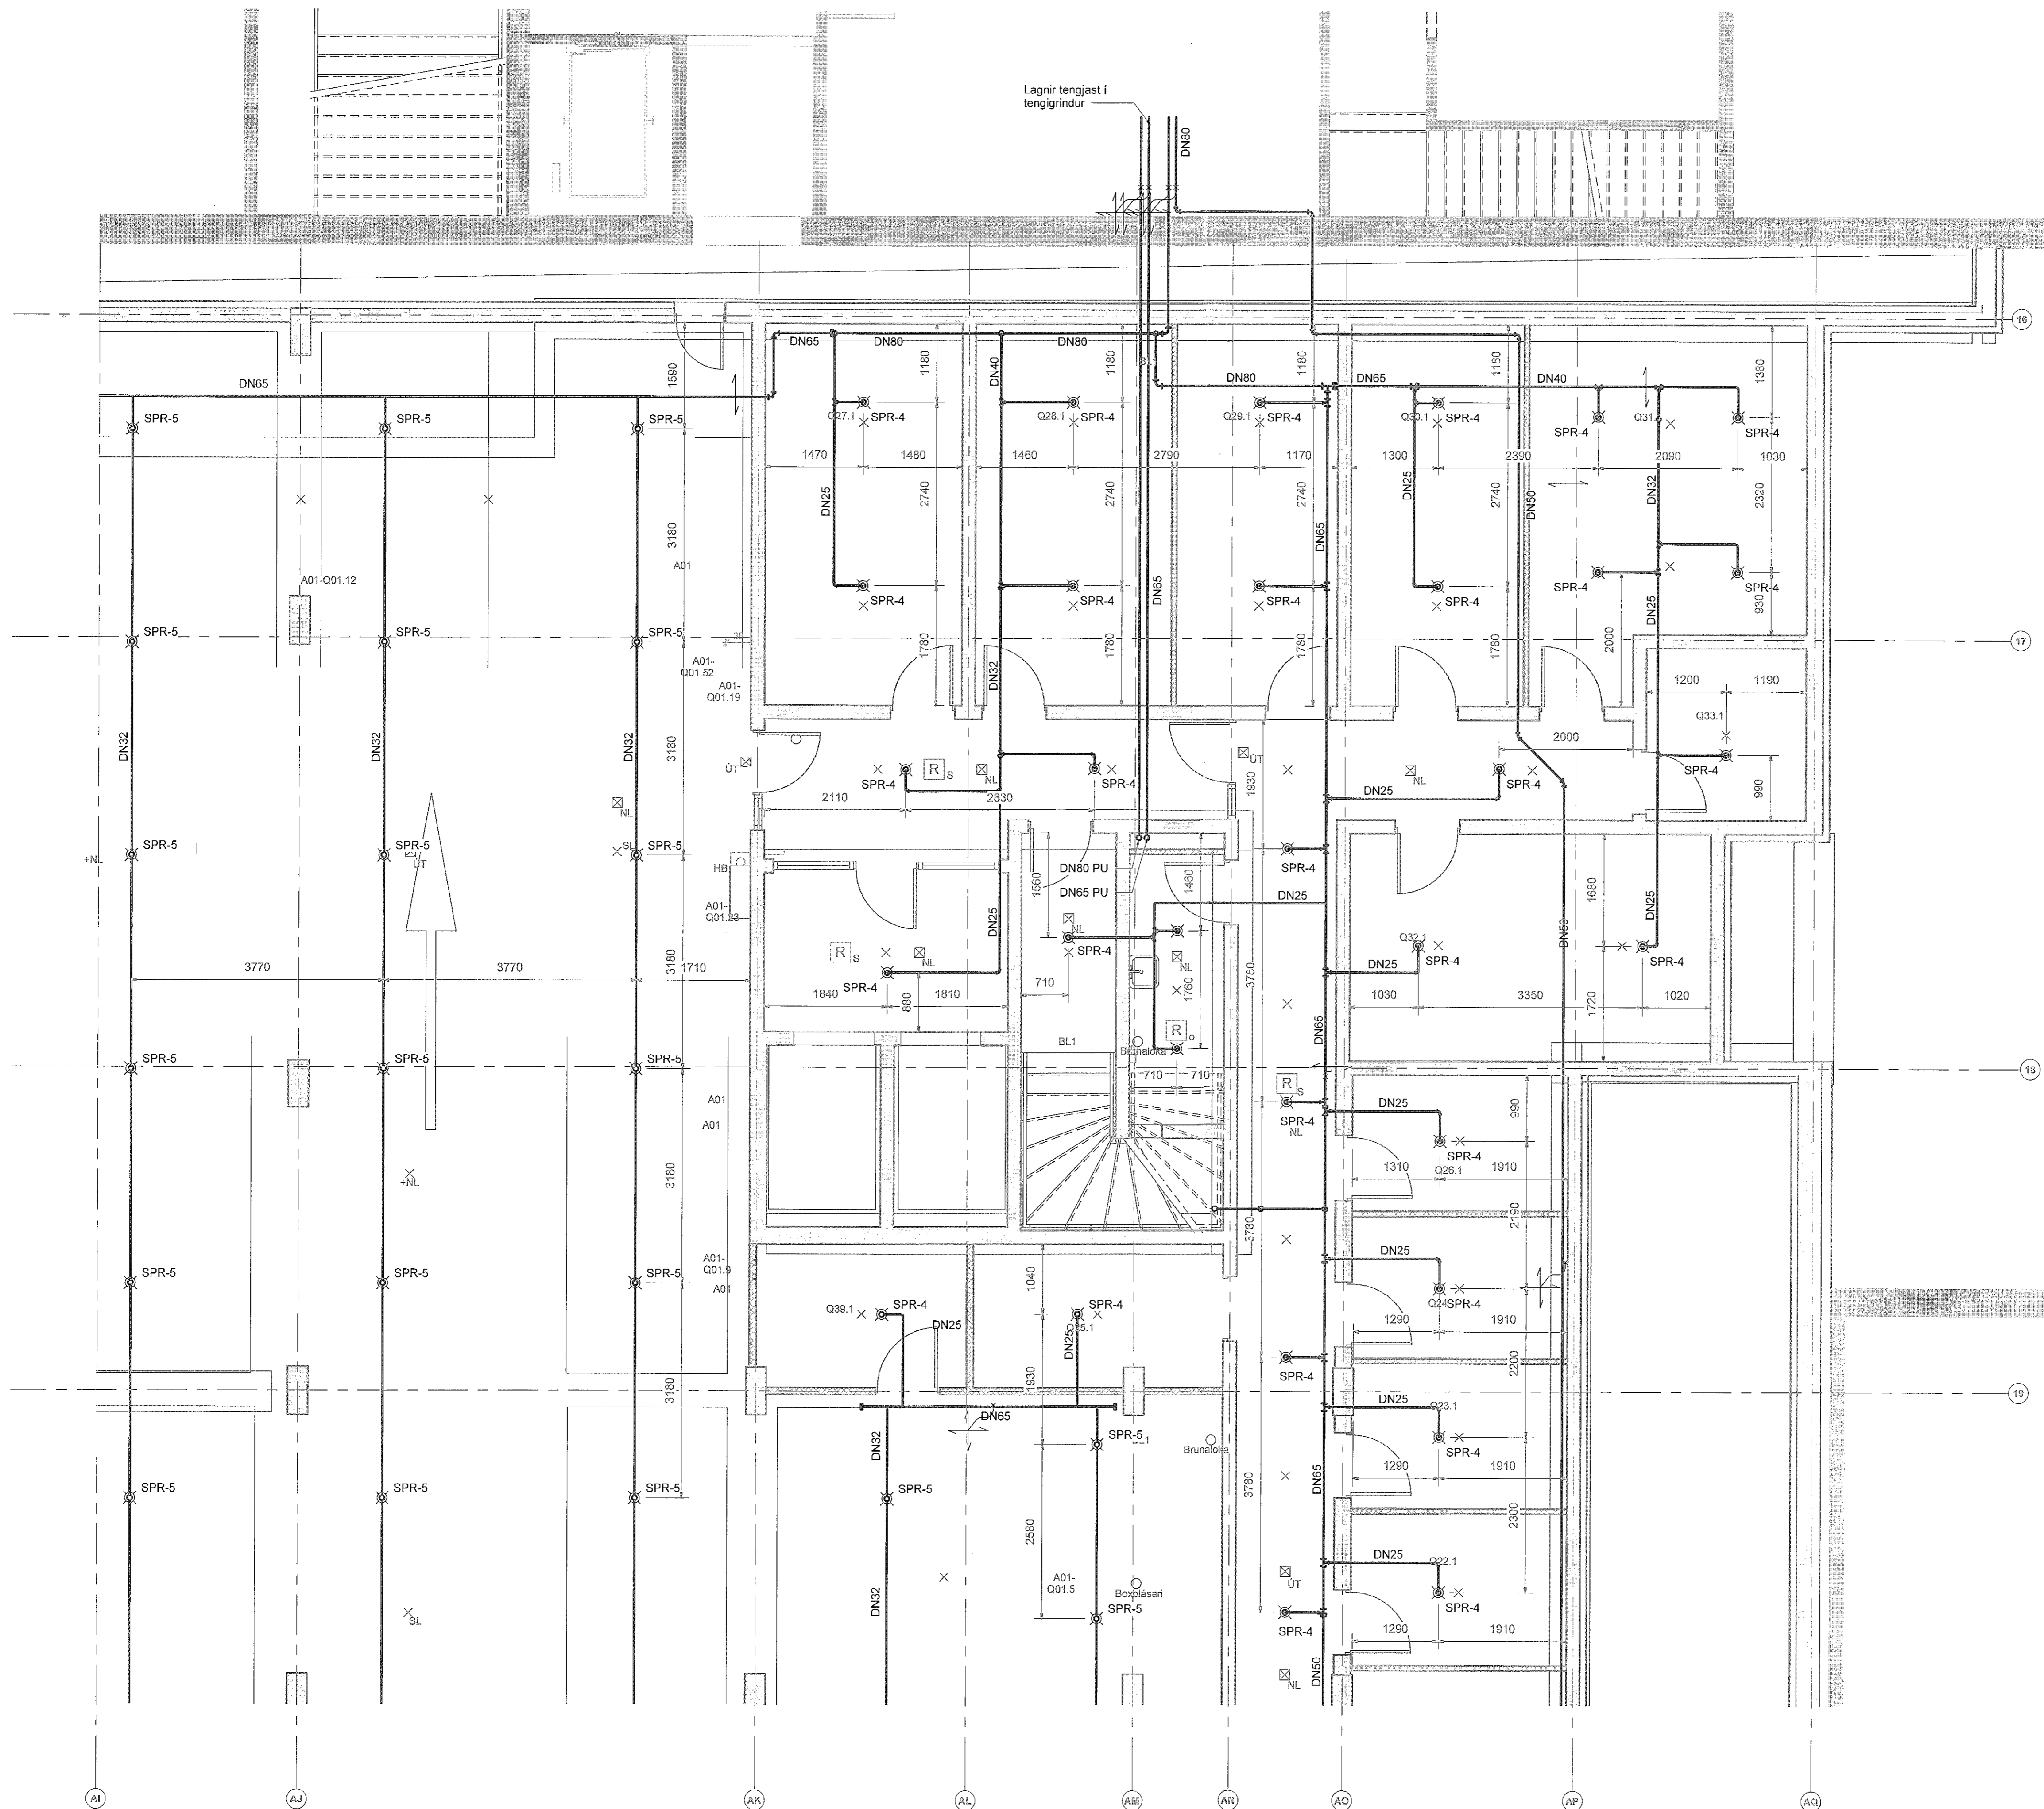


Jarðskjálftalesta



Skýringar

- ✕ SPR - 1 - Niðurvísandi úðari k80 (QR), 68°C - 1/2" residential, innfellður í lit skilgreindum af verkkaupa. Kastlengd = 5,5x5,5m
- ✕ SPR - 2 - Niðurvísandi úðari k80 (QR), 68°C - 1/2" residential. Kastlengd = 5,5x5,5m
- ◁ SPR - 3 - Hliðarvísandi úðari k80 (QR), 68°C - 1/2" residential. Kastlengd = 5,1x5,1
- ✕ SPR - 4 - Niðurvísandi úðari k80 (QR), 68°C - 1/2"
- ✕ SPR - 5 - Uppvísandi úðari k80 (QR), 68°C - 1/2"
- ✕ SPR - 6 - Niðurvísandi úðari með rósettu k80 (QR) - 68°C - 1/2"

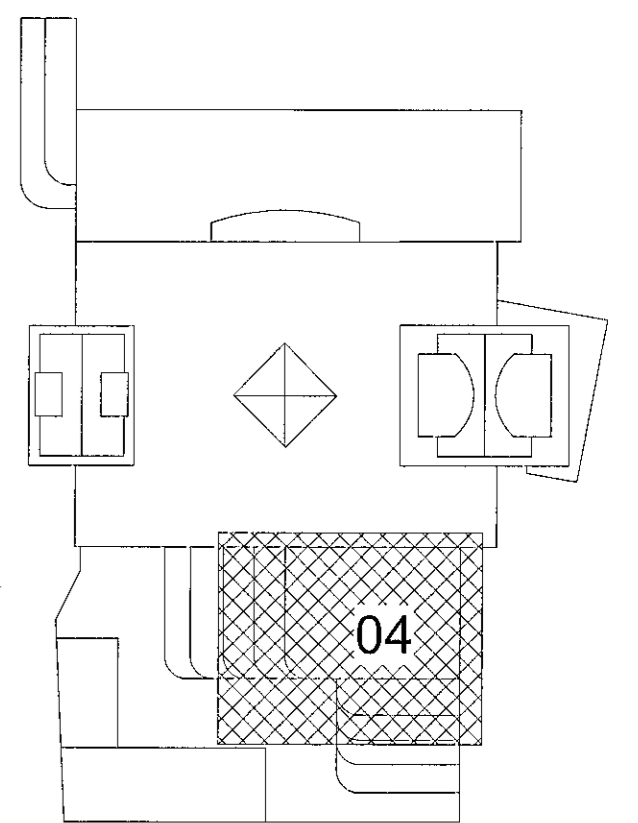


Útg.	Dags.	Skýring	Br. af.	Yfirf.
A	30.05.2023		AG	BK

Jarðskjaltafesta

- Festa sem ekki leyfir færslu lagnar
- Festa sem ekki leyfir lengdar færslu lagnar
- Festa sem ekki leyfir þver færslu lagnar

Skýringar

- ☒ SPR - 1 - Niðurvísandi úðari k80 (QR), 68°C - 1/2" residential, innfellður í lit skilgreindum af verkkaupa. Kastlengd = 5,5x5,5m
- ☒ SPR - 2 - Niðurvísandi úðari k80 (QR), 68°C - 1/2" residential. Kastlengd = 5,5x5,5m
- ◁ SPR - 3 - Hliðarvísandi úðari k80 (QR) 68°C - 1/2" residential. Kastlengd = 5,1x5,1
- ☒ SPR - 4 - Niðurvísandi úðari k80 (QR) 68°C - 1/2"
- ☒ SPR - 5 - Uppvísandi úðari k80 (QR) 68°C - 1/2"
- ☒ SPR - 6 - Niðurvísandi úðari með rósettu k80 (QR) - 68°C - 1/2"

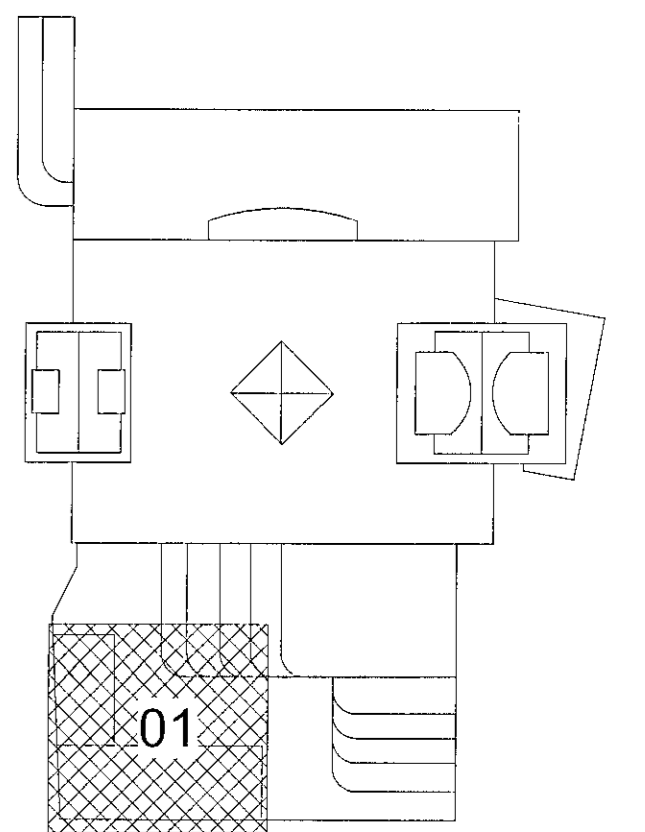


Fjörður stækkun
Fjarðargata 13-15/Strandgata 30
220 Hafnarfjörður


Lagnir og loftræsing
Vatnsúðakerfi
Grunnmynd 1.hæð

TEKNIKUMÉR	BLAÐSTJÓRN	HANNAÐ	AG
21-116	A1	TEKNAÐ	AG
L_V_01_01		YRFARFAR	BK
DAGS.	MÆLIKVARÐI	ÚTGAFA	
30.05.2023	1 : 50	A	

HÖNNUNARSTJÓRN
ASK
19. Júní 2023

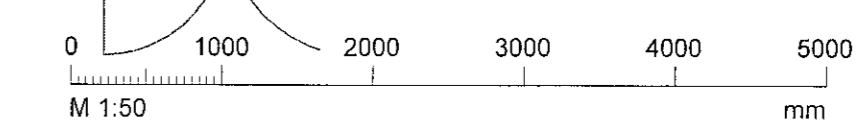

Dagsening aðaluppdráttar
Hönnuður: Almar Gunnarsson st. 170388-3488
Hönnunarskjöl: AKK

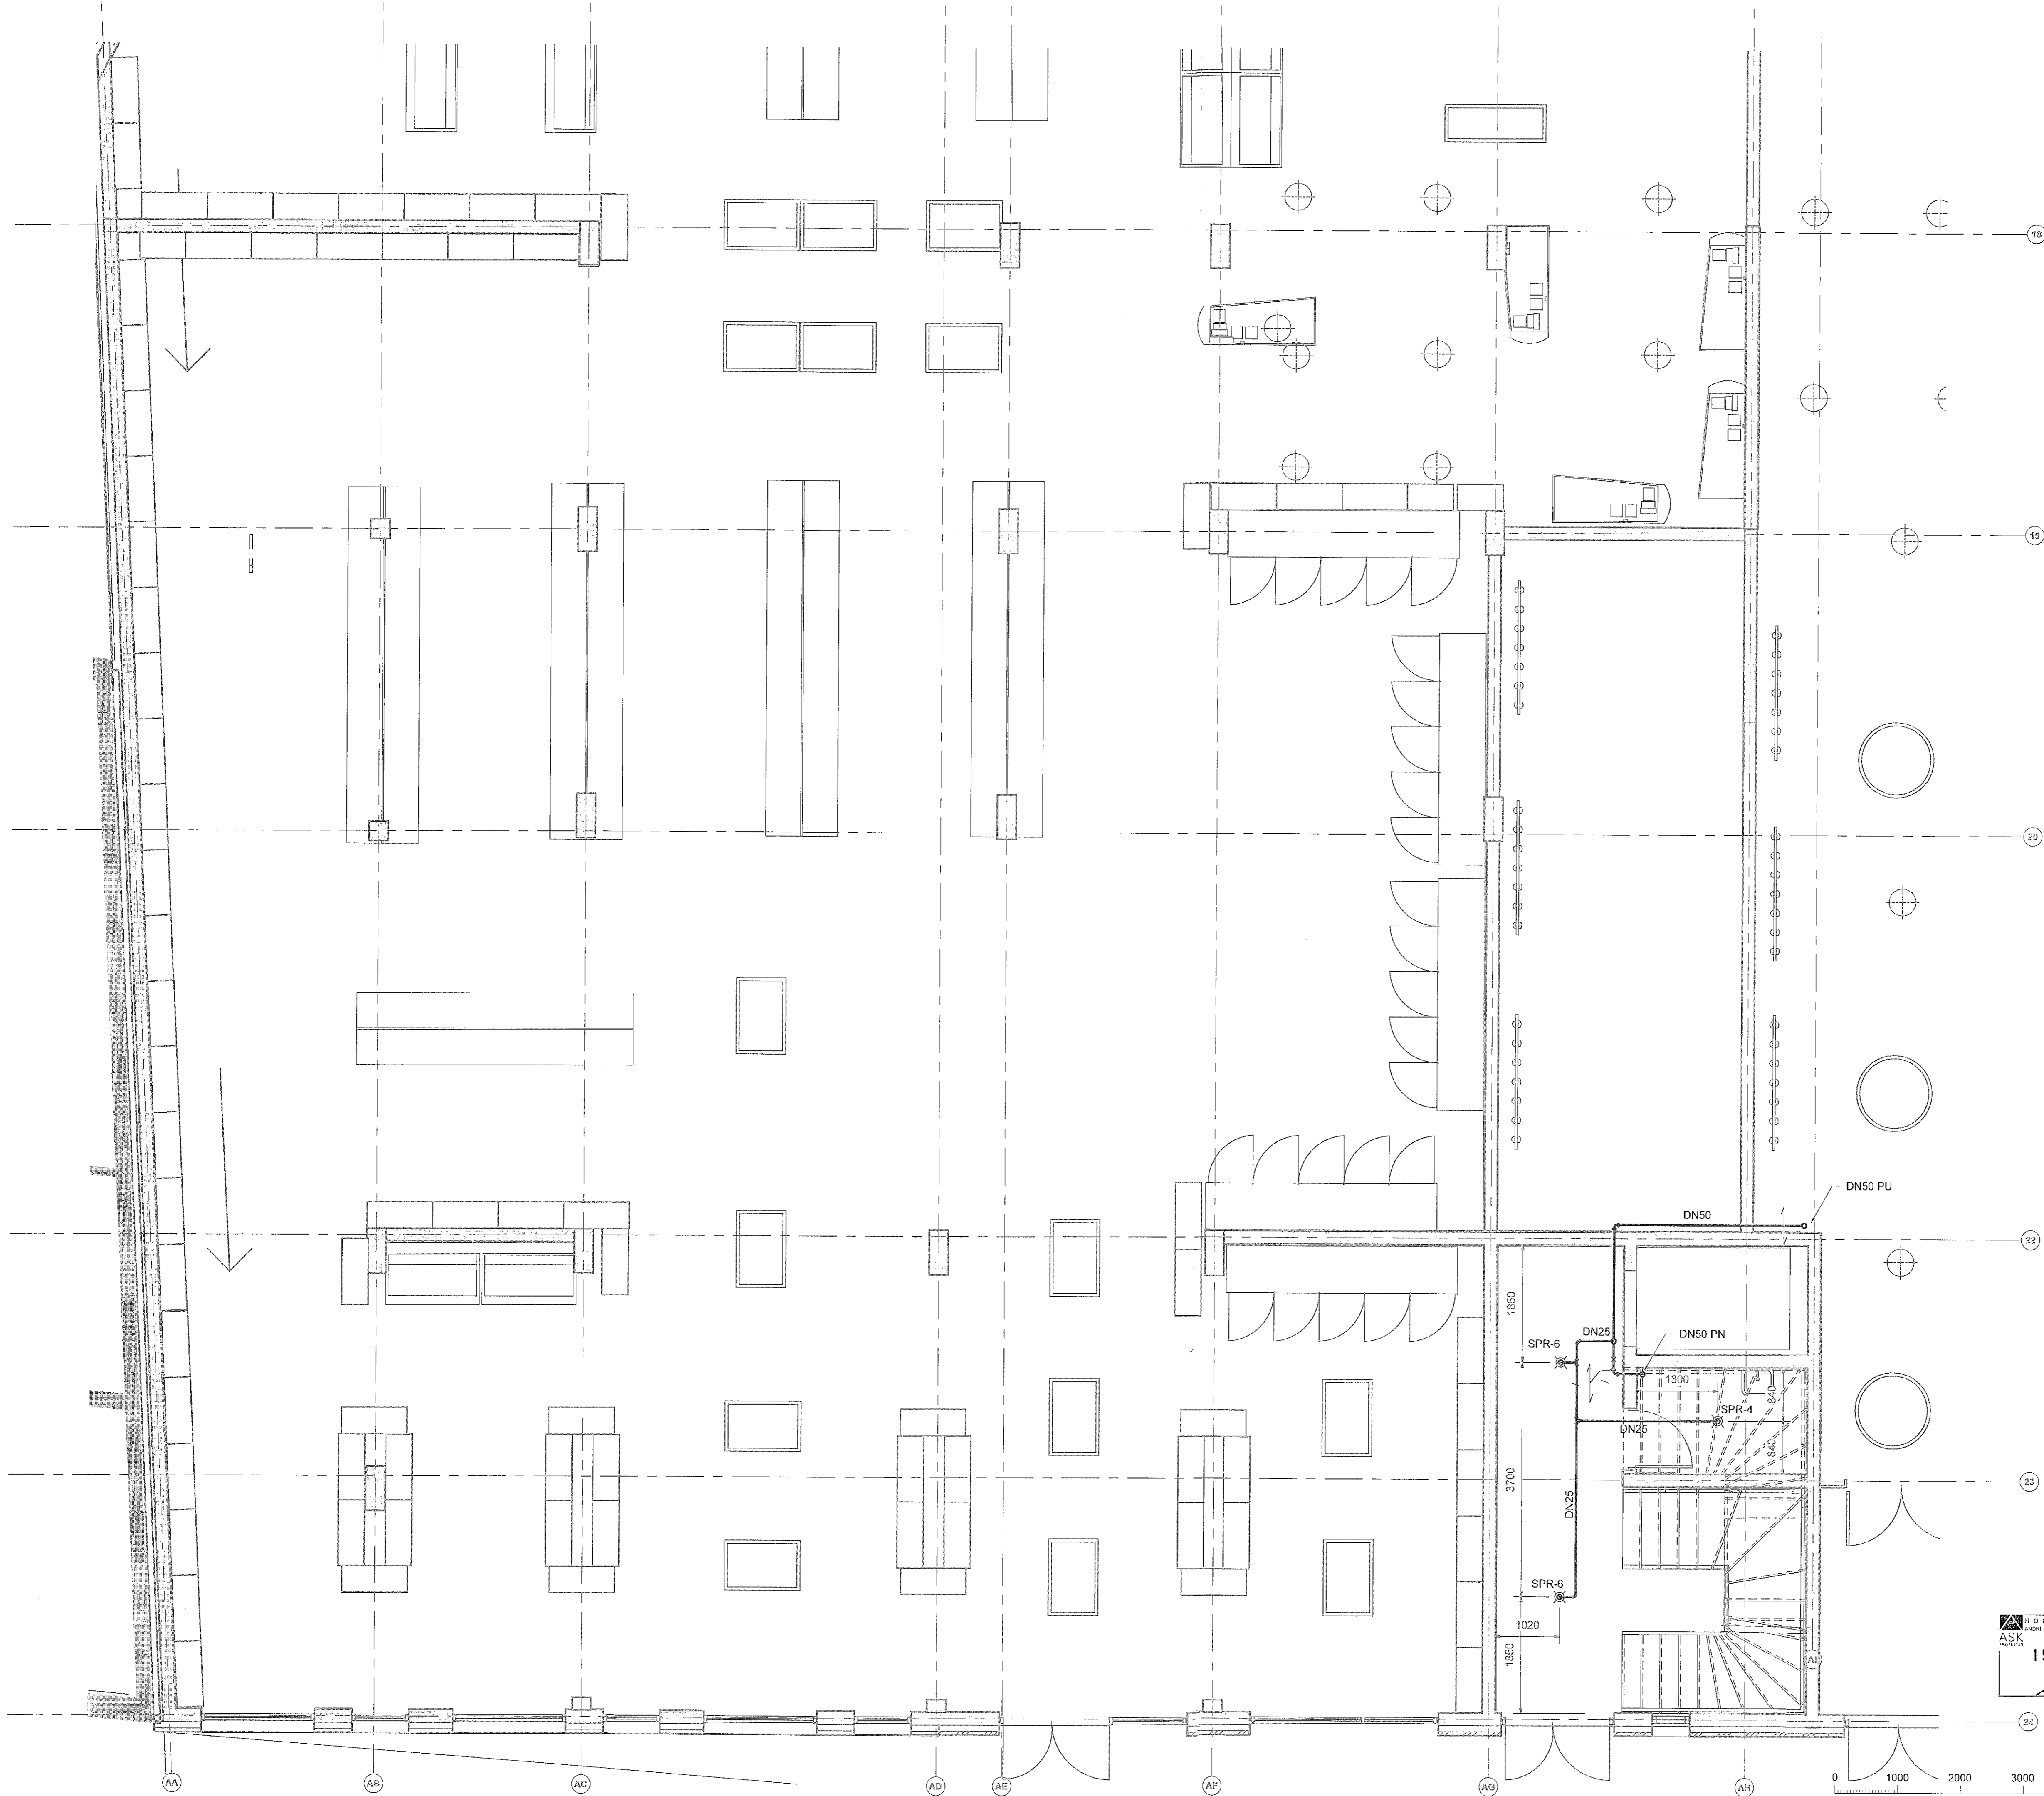


Útg.	Dags.	Skýring	Br. af:	Yfirf.
A	30.05.2023		AG	BK

Jarðskjaltafesta

- Festa sem ekki leyfir færslu lagnar
- Festa sem ekki leyfir lengdar færslu lagnar
- Festa sem ekki leyfir þver færslu lagnar

Skýringar


- ☒ SPR - 1 - Niðurvísandi úðari k80 (QR), 68°C - 1/2" residential, innfellður í lit skilgreindum af verkkaupa. Kastlengd = 5,5x5,5m
- ☒ SPR - 2 - Niðurvísandi úðari k80 (QR), 68°C - 1/2" residential. Kastlengd = 5,5x5,5m
- ◁ SPR - 3 - Hliðarvísandi úðari k80 (QR), 68°C - 1/2" residential. Kastlengd = 5,1x5,1
- ☒ SPR - 4 - Niðurvísandi úðari k80 (QR), 68°C - 1/2"
- ☒ SPR - 5 - Uppvísandi úðari k80 (QR), 68°C - 1/2"
- ☒ SPR - 6 - Niðurvísandi úðari með rósettú k80 (QR) - 68°C - 1/2"

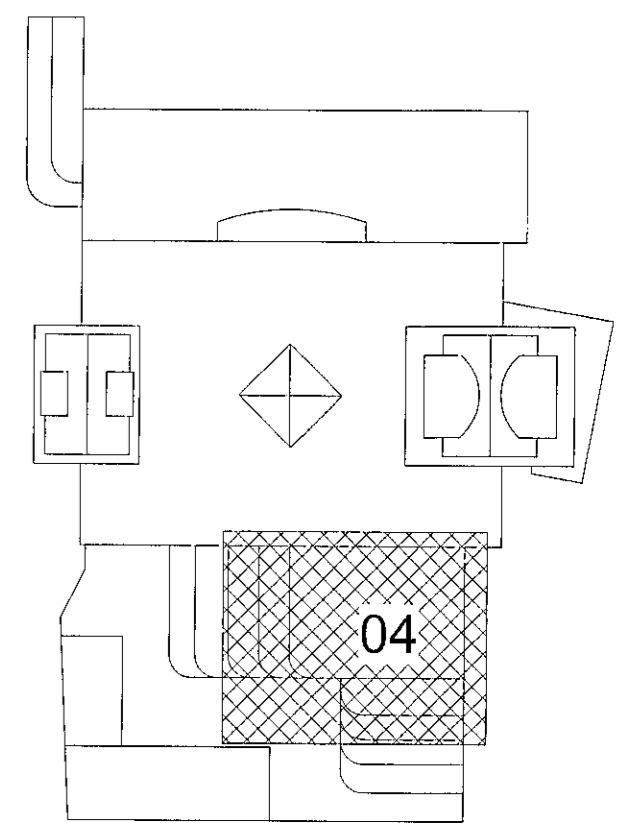


Fjórður stækkun
Fjarðargata 13-15/Strandgata 30
220 Hafnarfjórður
Lagnir og loftræsing
Vatnsúðakerfi
Grunnmynd 1.hæð


TEKNIÐUMÉR	BLASSTJÓRÐ	HANNAÐ	AG
21-116	A1	TEKNIÐ	AG
L_V_01_04		YFIRFÁR	BK
DAGS.	MÆLIKVARER	ÚTGÁFA	
30.05.2023	1 : 50	A	

HÖNNUNARSTJÓRÐ
ASK
ANDRÍ KLARSEN KT 10282 - 0131
19. júní 2023

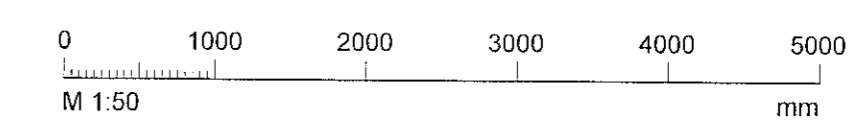

Dagsetning aðvirkunardátar:
Hönnuður: Almar Gunnarsson kt. 170388-3489
Hönnunarsjóni: AK

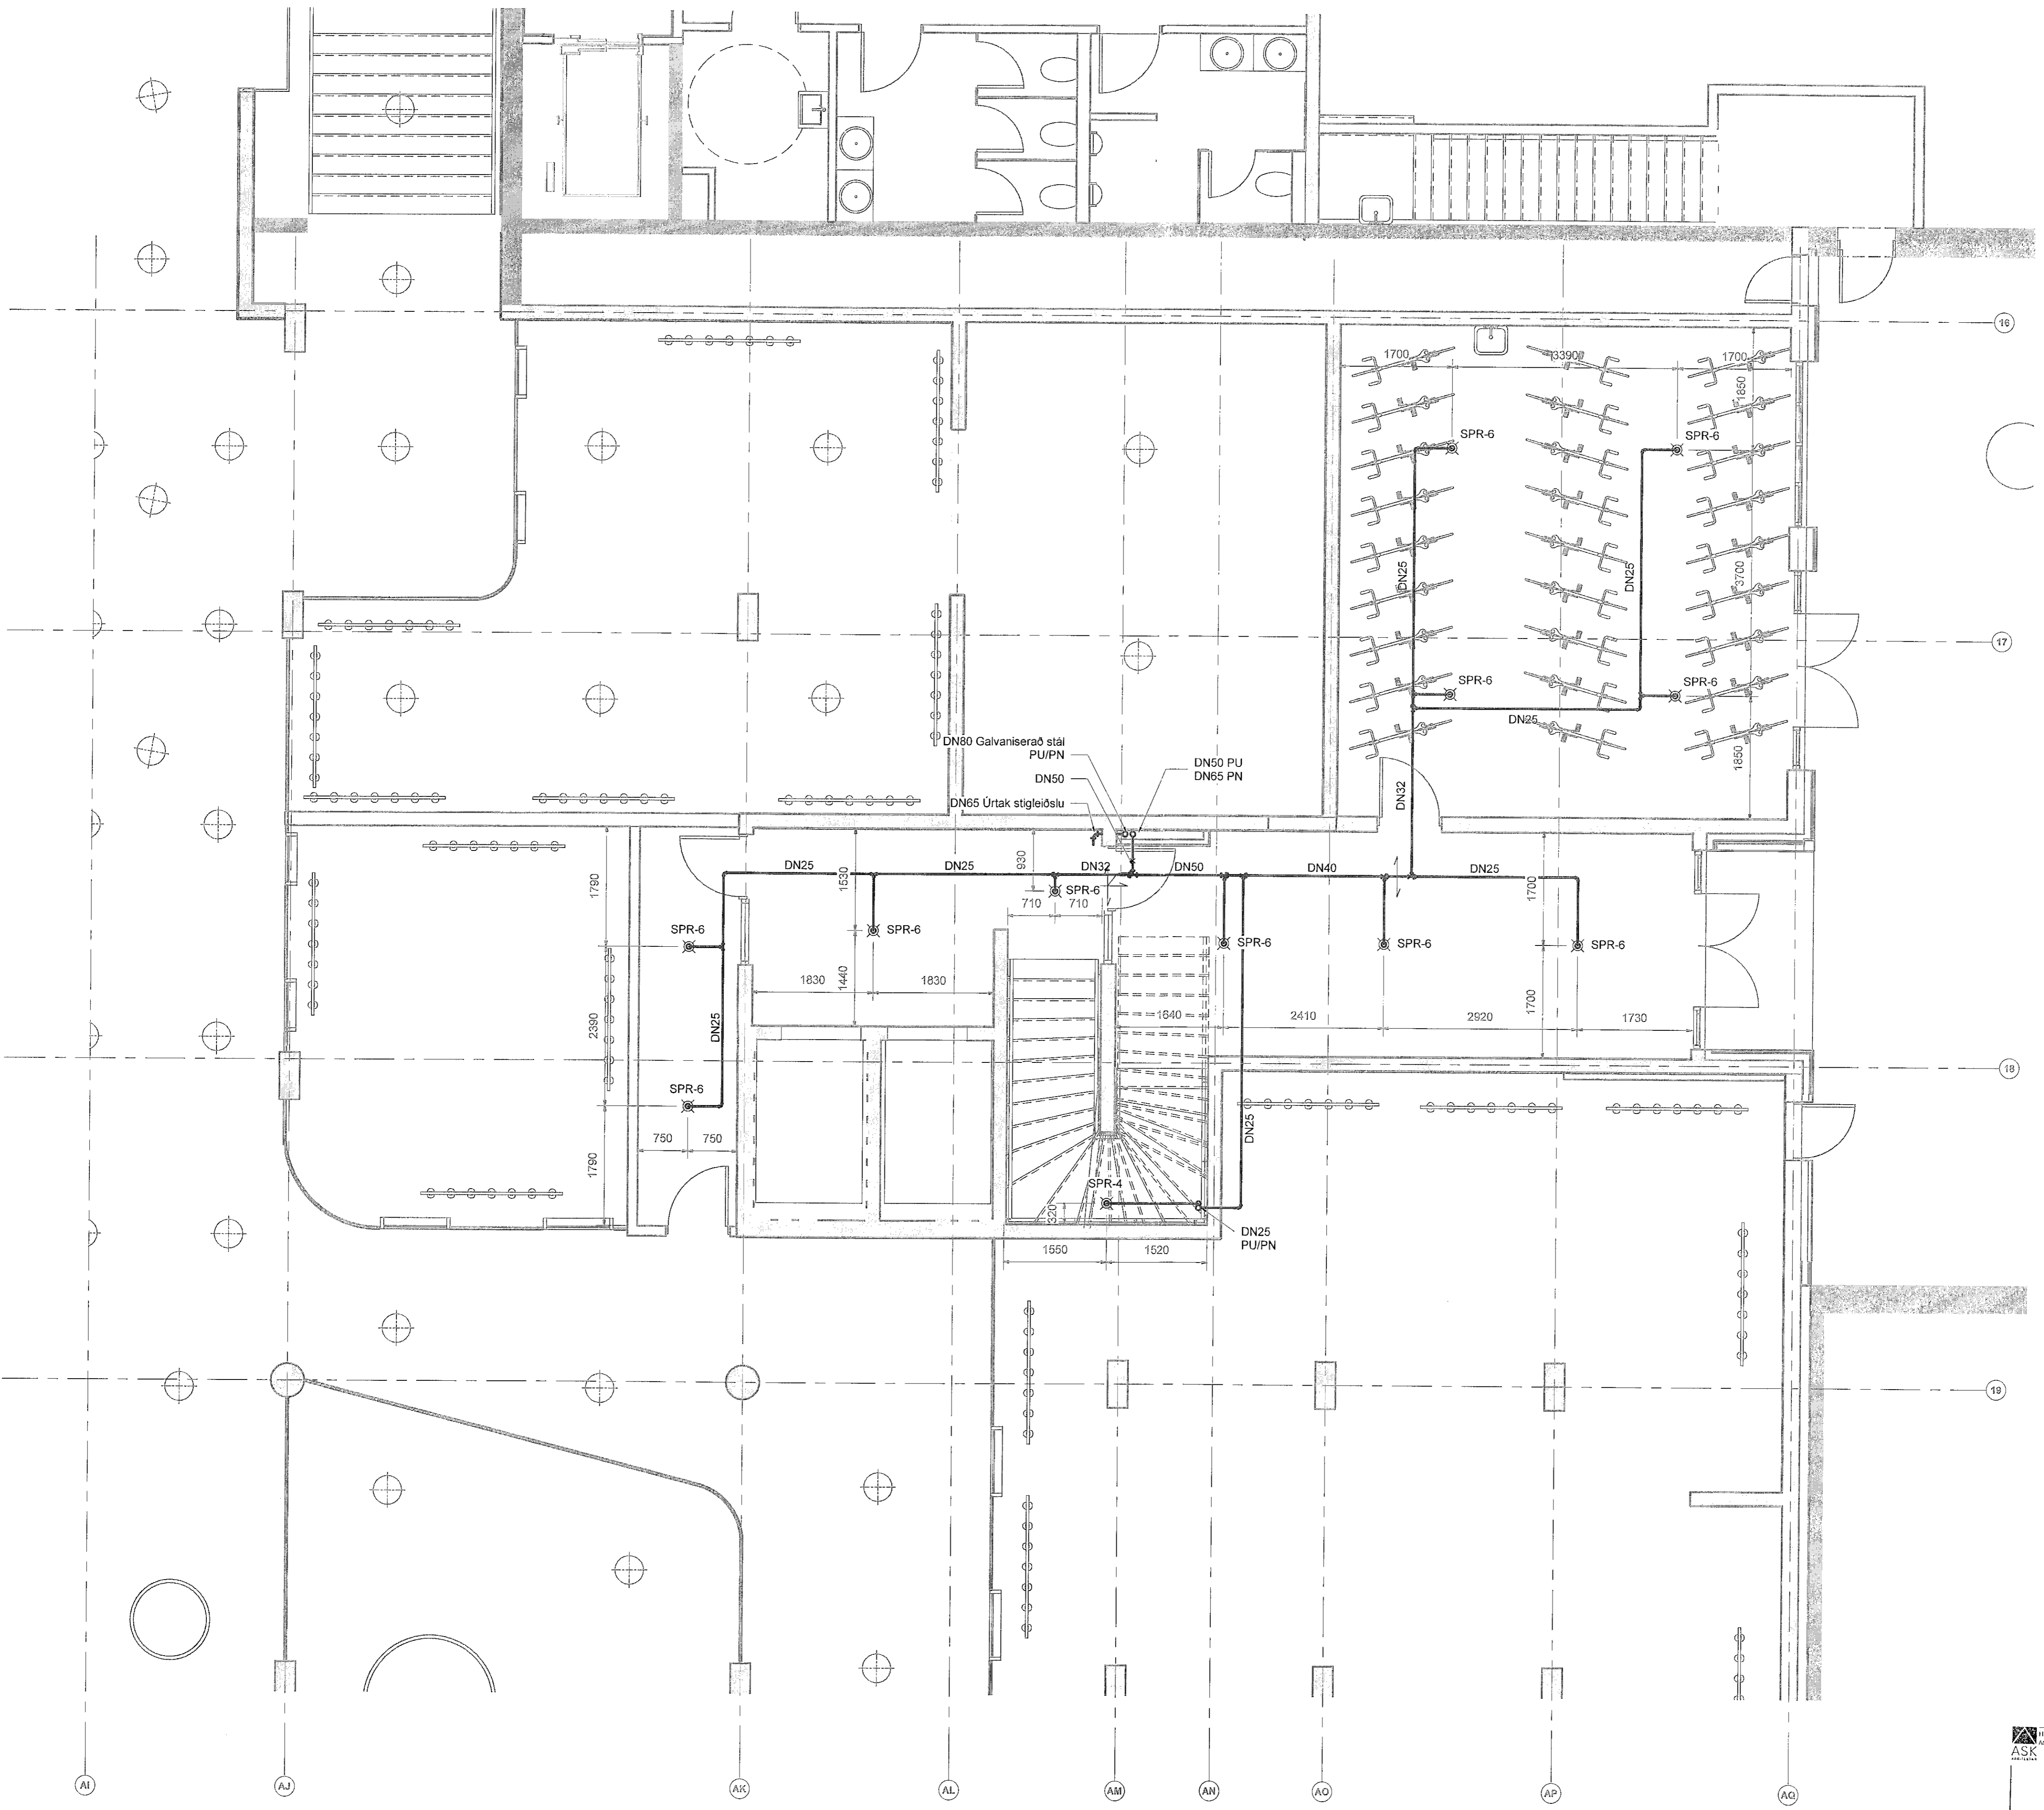


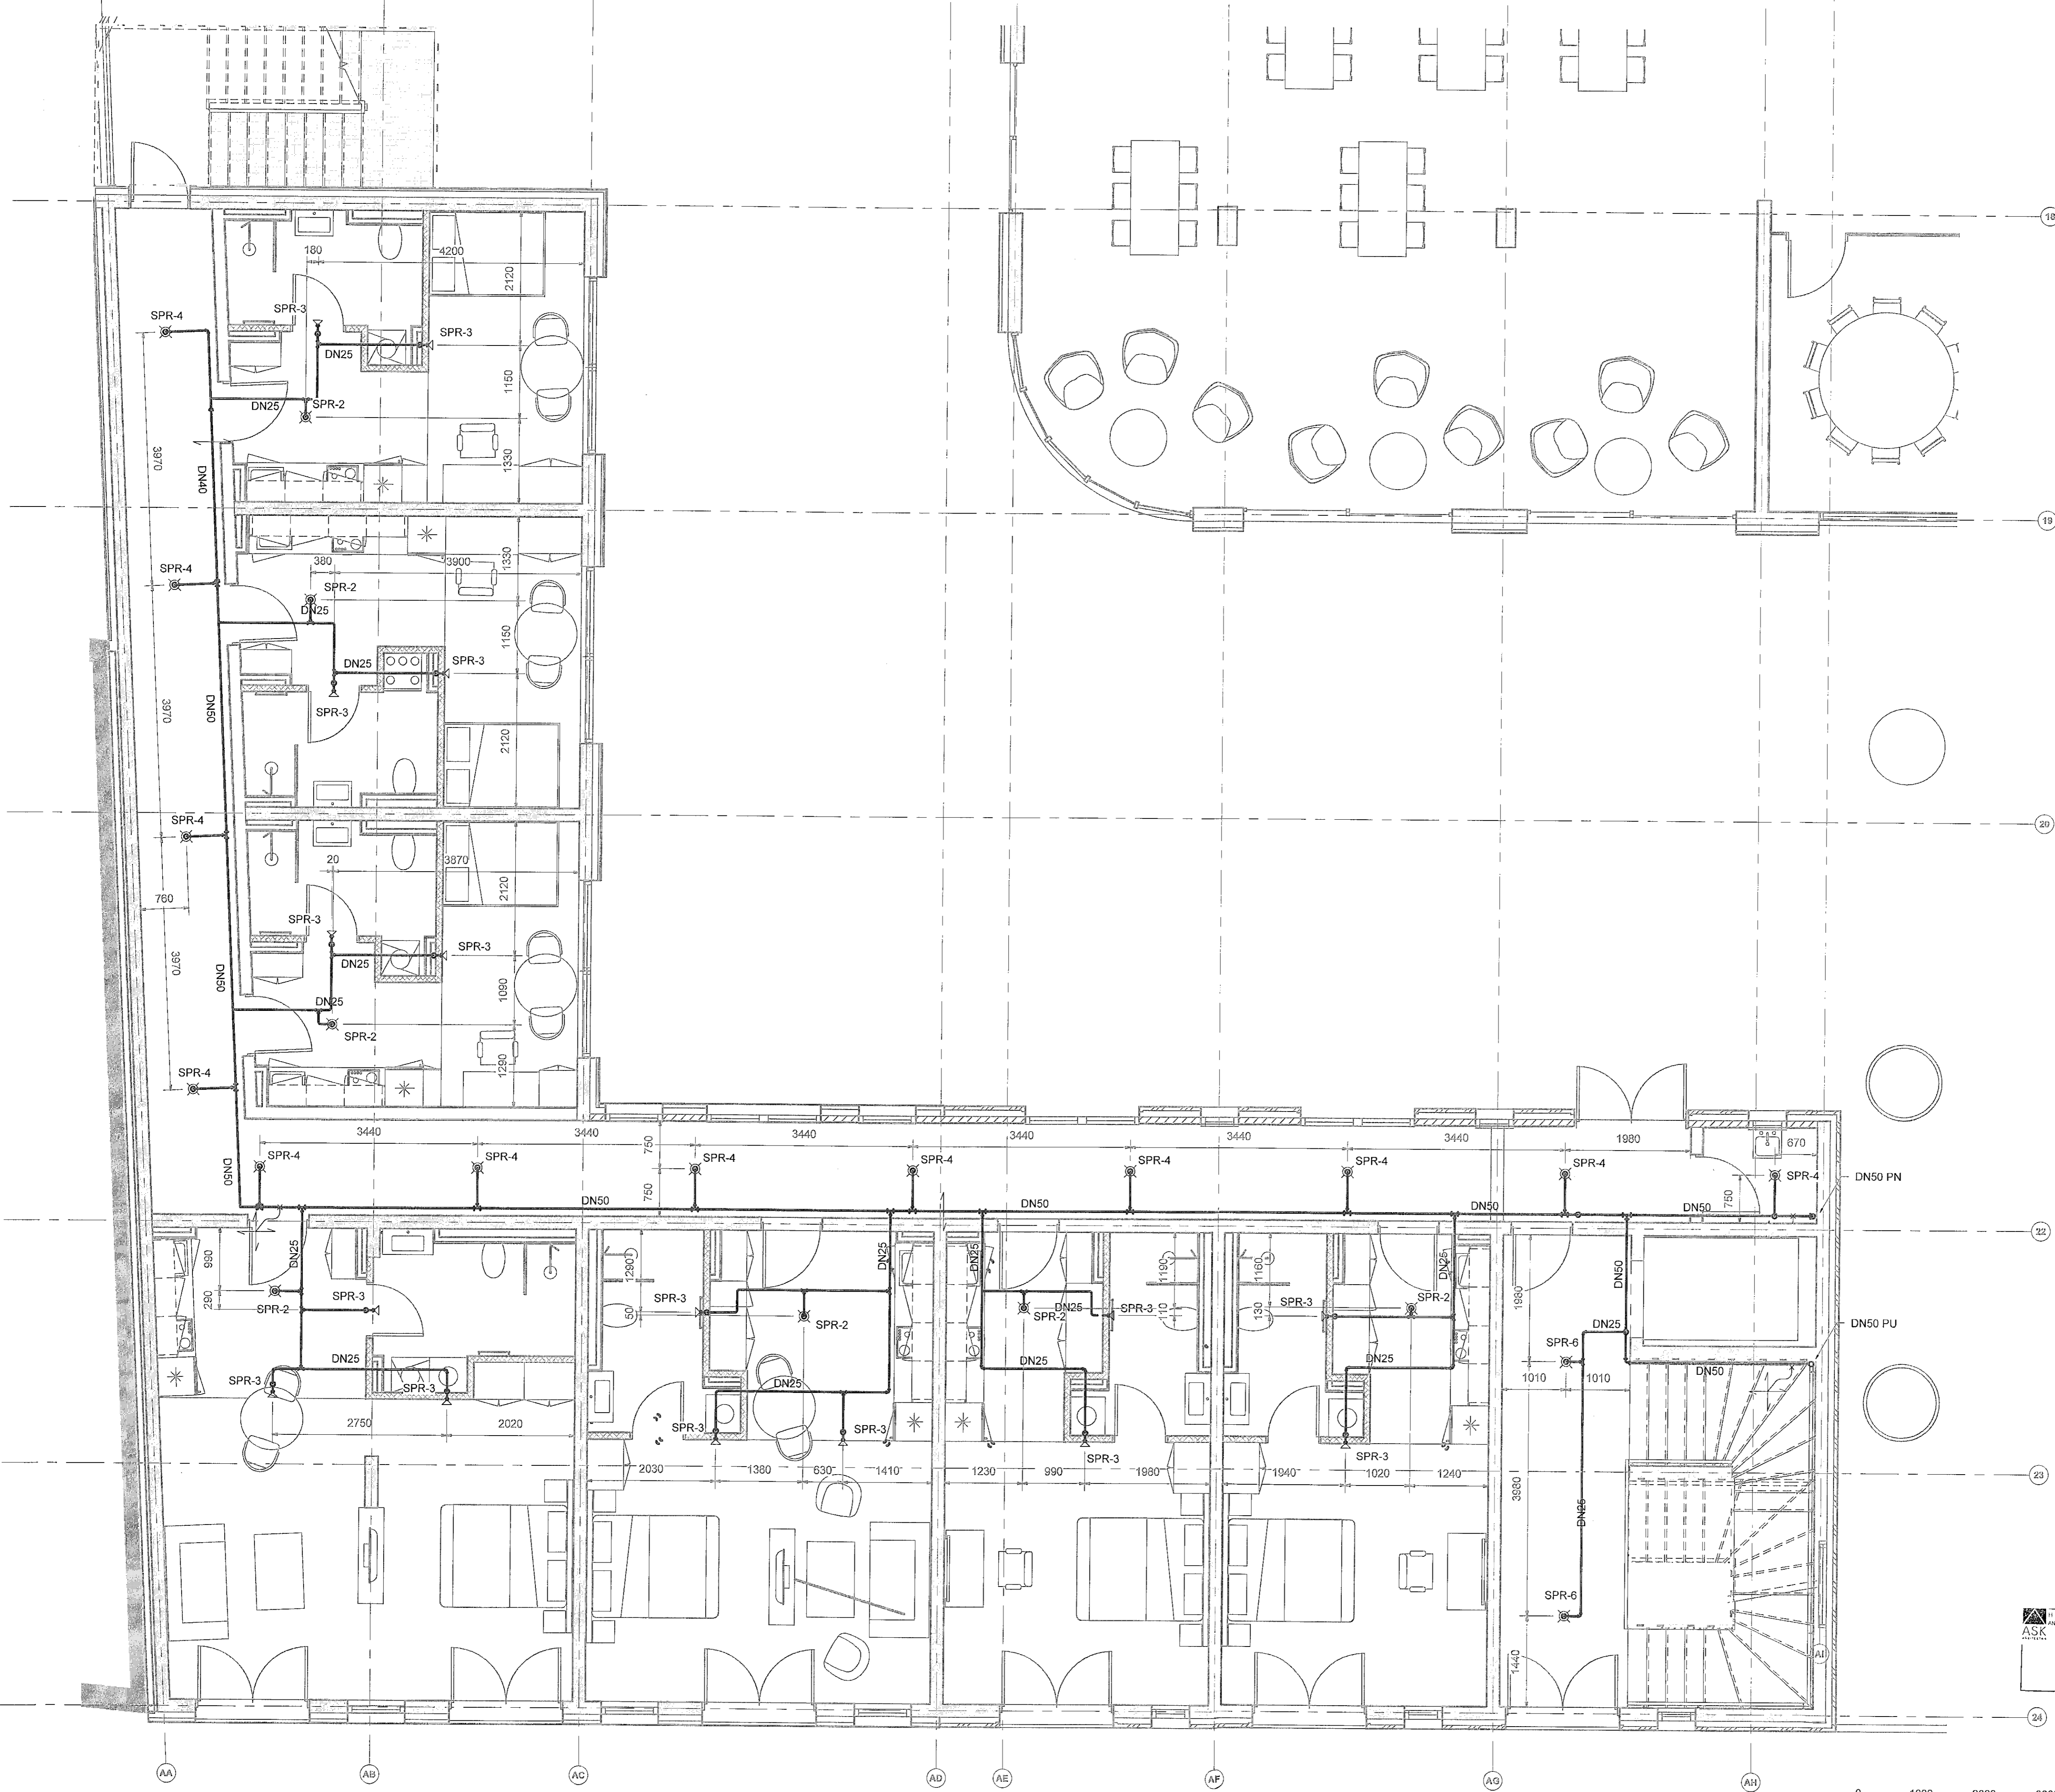

Jarðskjálftafesta

Festa sem ekki leyfir færslu lagnar
 Festa sem ekki leyfir lengdar færslu lagnar
 Festa sem ekki leyfir þver færslu lagnar

- Skýringar**
- ✕ SPR - 1 - Niðurvísandi úðari k80 (QR), 68°C - 1/2" residential, innfeldur í lit skilgreindum af verkkaupa. Kastlengd = 5,5x5,5m
 - ✕ SPR - 2 - Niðurvísandi úðari k80 (QR), 68°C - 1/2" residential. Kastlengd = 5,5x5,5m
 - ◁ SPR - 3 - Hliðarvísandi úðari k80 (QR), 68°C - 1/2" residential. Kastlengd = 5,1x5,1
 - ✕ SPR - 4 - Niðurvísandi úðari k80 (QR), 68°C - 1/2"
 - ✕ SPR - 5 - Uppvísandi úðari k80 (QR), 68°C - 1/2"
 - ✕ SPR - 6 - Niðurvísandi úðari með rósettu k80 (QR) - 68°C - 1/2"

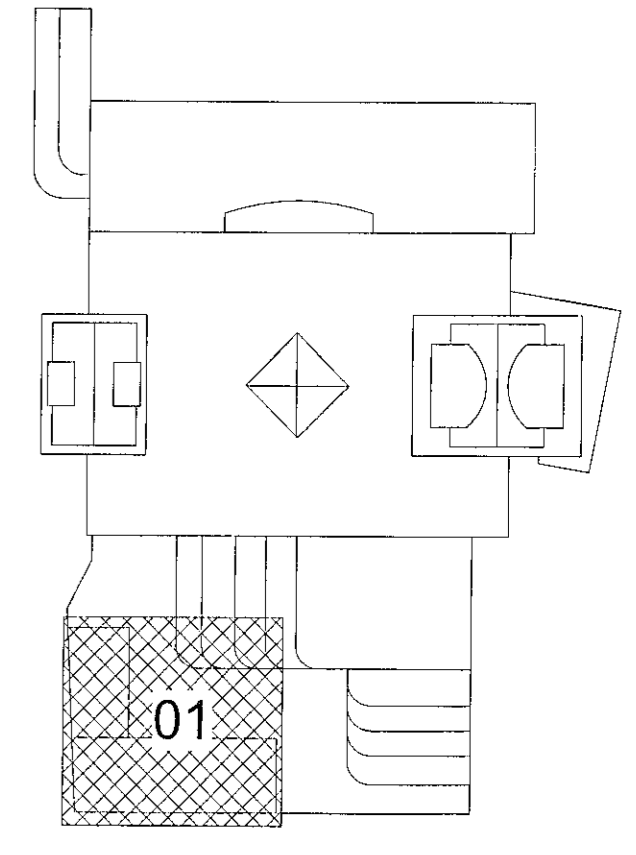


Fjörður stækkun
Fjarðargata 13-15/Strandgata 30
220 Hafnarfjörður

Lagnir og loftræsing
Vatnsúðakerfi
Grunnmynd 2.hæð

TEKNINÚMUR	BLASSTJEND	HANNAÐ:	AG
21-116	A1	TEKNAÐ:	AG
L_V_02_01		YFIRFARIR:	BK
DAGS:	MÆLIKVARIR	ÓTGAPA	
30.05.2023	1 : 50	A	

19. Júní 2023

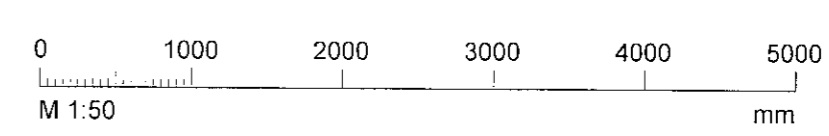


Útg.	Dags.	Skýring	Br. af.	Yfirf.
A	30.05.2023		AG	BK

Jarðskjáltafesta

- Festa sem ekki leyfir færslu lagnar
- Festa sem ekki leyfir lengdar færslu lagnar
- Festa sem ekki leyfir þver færslu lagnar


Skýringar

- ☒ SPR - 1 - Niðurvísandi úðari k80 (QR), 68°C - 1/2" residential, innfeldur í lit skilgreindum af verkkaupa. Kastlengd = 5,5x5,5m
- ☒ SPR - 2 - Niðurvísandi úðari k80 (QR), 68°C - 1/2" residential. Kastlengd = 5,5x5,5m
- ◁ SPR - 3 - Hliðarvísandi úðari k80 (QR) 68°C - 1/2" residential. Kastlengd = 5,1x5,1
- ☒ SPR - 4 - Niðurvísandi úðari k80 (QR) 68°C - 1/2"
- ☒ SPR - 5 - Uppvísandi úðari k80 (QR) 68°C - 1/2"
- ☒ SPR - 6 - Niðurvísandi úðari með rósettu k80 (QR) - 68°C - 1/2"

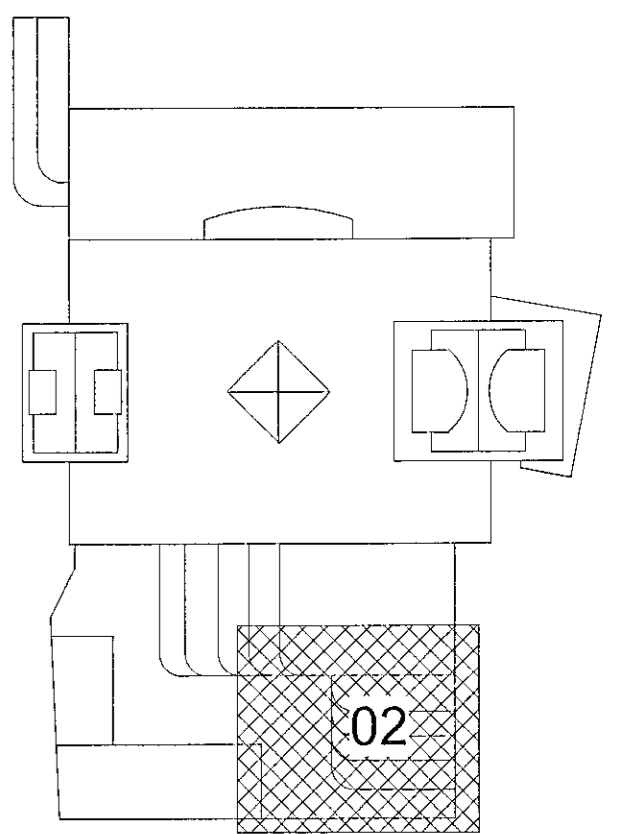


Fjórður stækkun
Fjarðargata 13-15/Strandgata 30
220 Hafnarfjörður


Lagnir og loftræsing
Vatnsúðakerfi
Grunnmynd 2.hæð

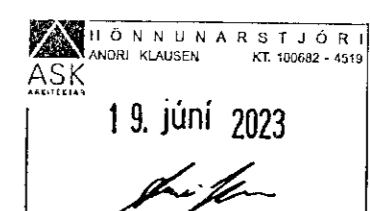


TEKNIÐUMÉR	BLAÐSTJER	HANNAÐ	AG
21-116	A1	TEKNAÐ	AG
L_V_02_02		YRFARNAÐ	BK
DAGS	MÆLIKVARÐI	UTGÁFA	
30.05.2023	1 : 50	A	

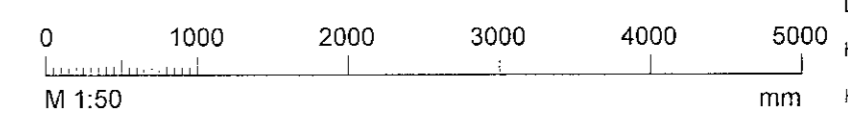

Dagtefning aðaluppdráttar
Hönnuður: Almar Gunnarsson kt. 170388-3489 AK
Hönnunarteyki: AK

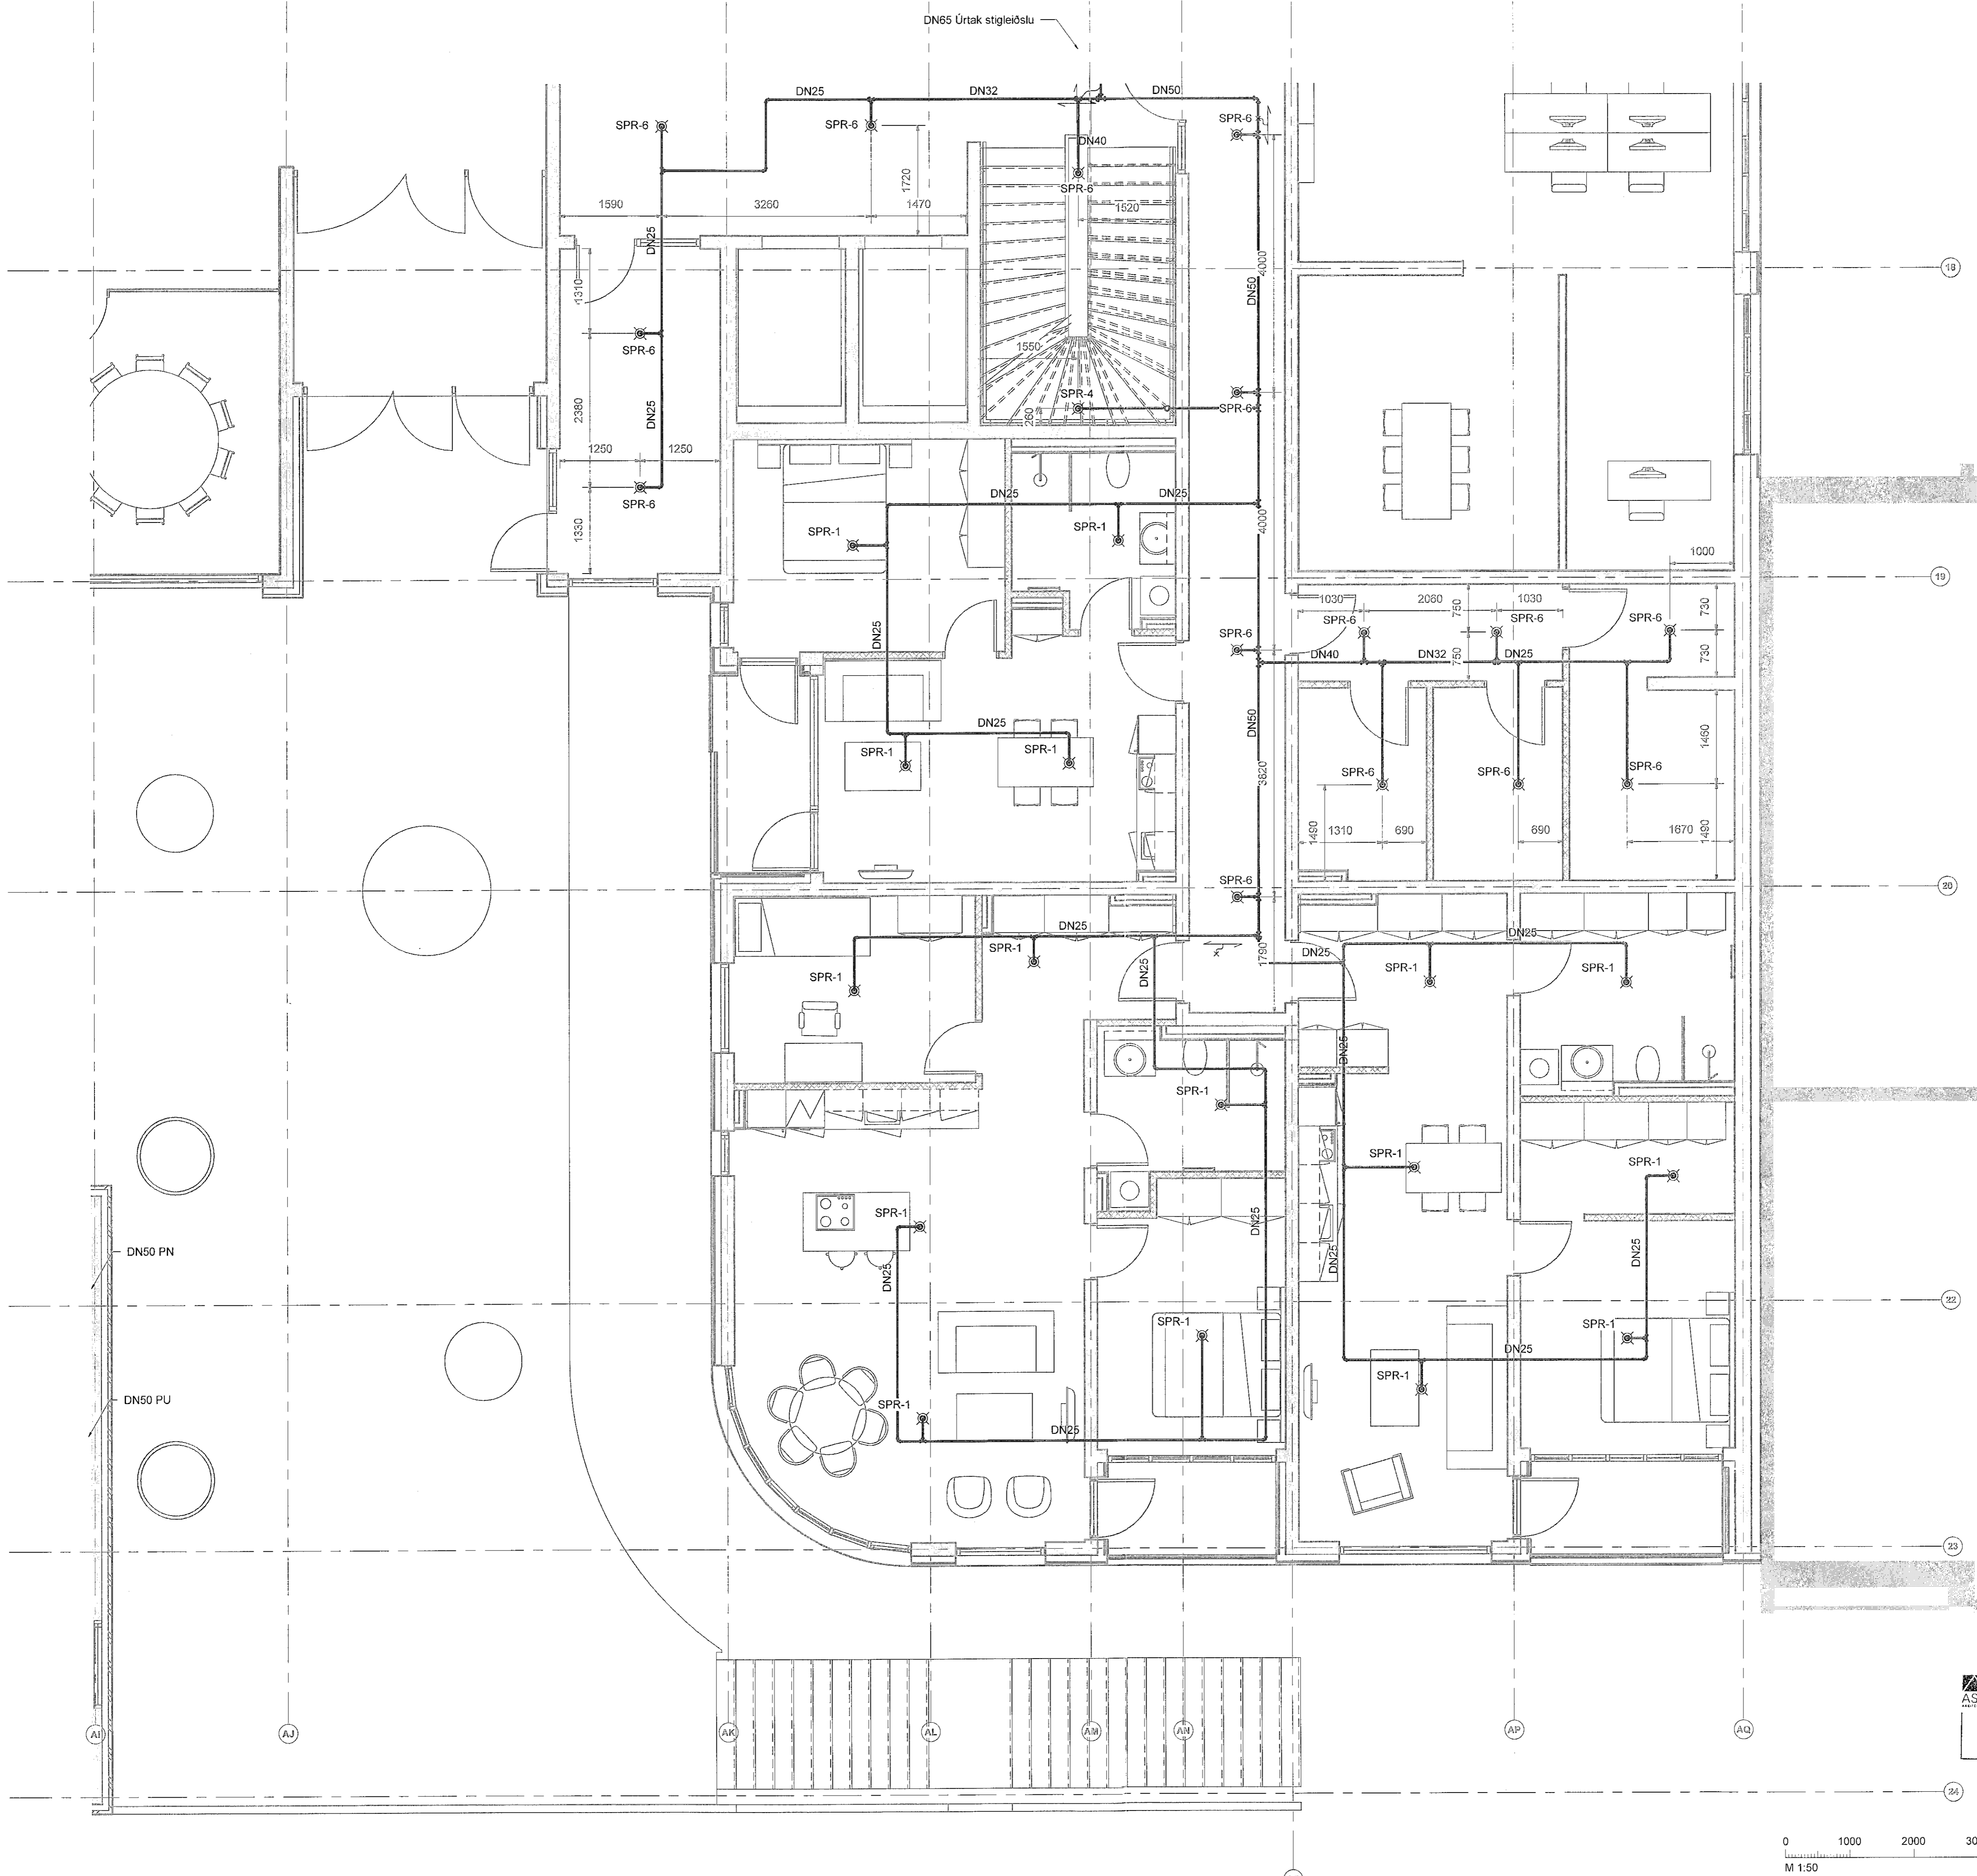

Útg.	Dags.	Skýring	Br.alf.	Yfirf.
A	30.05.2023		AG	BK

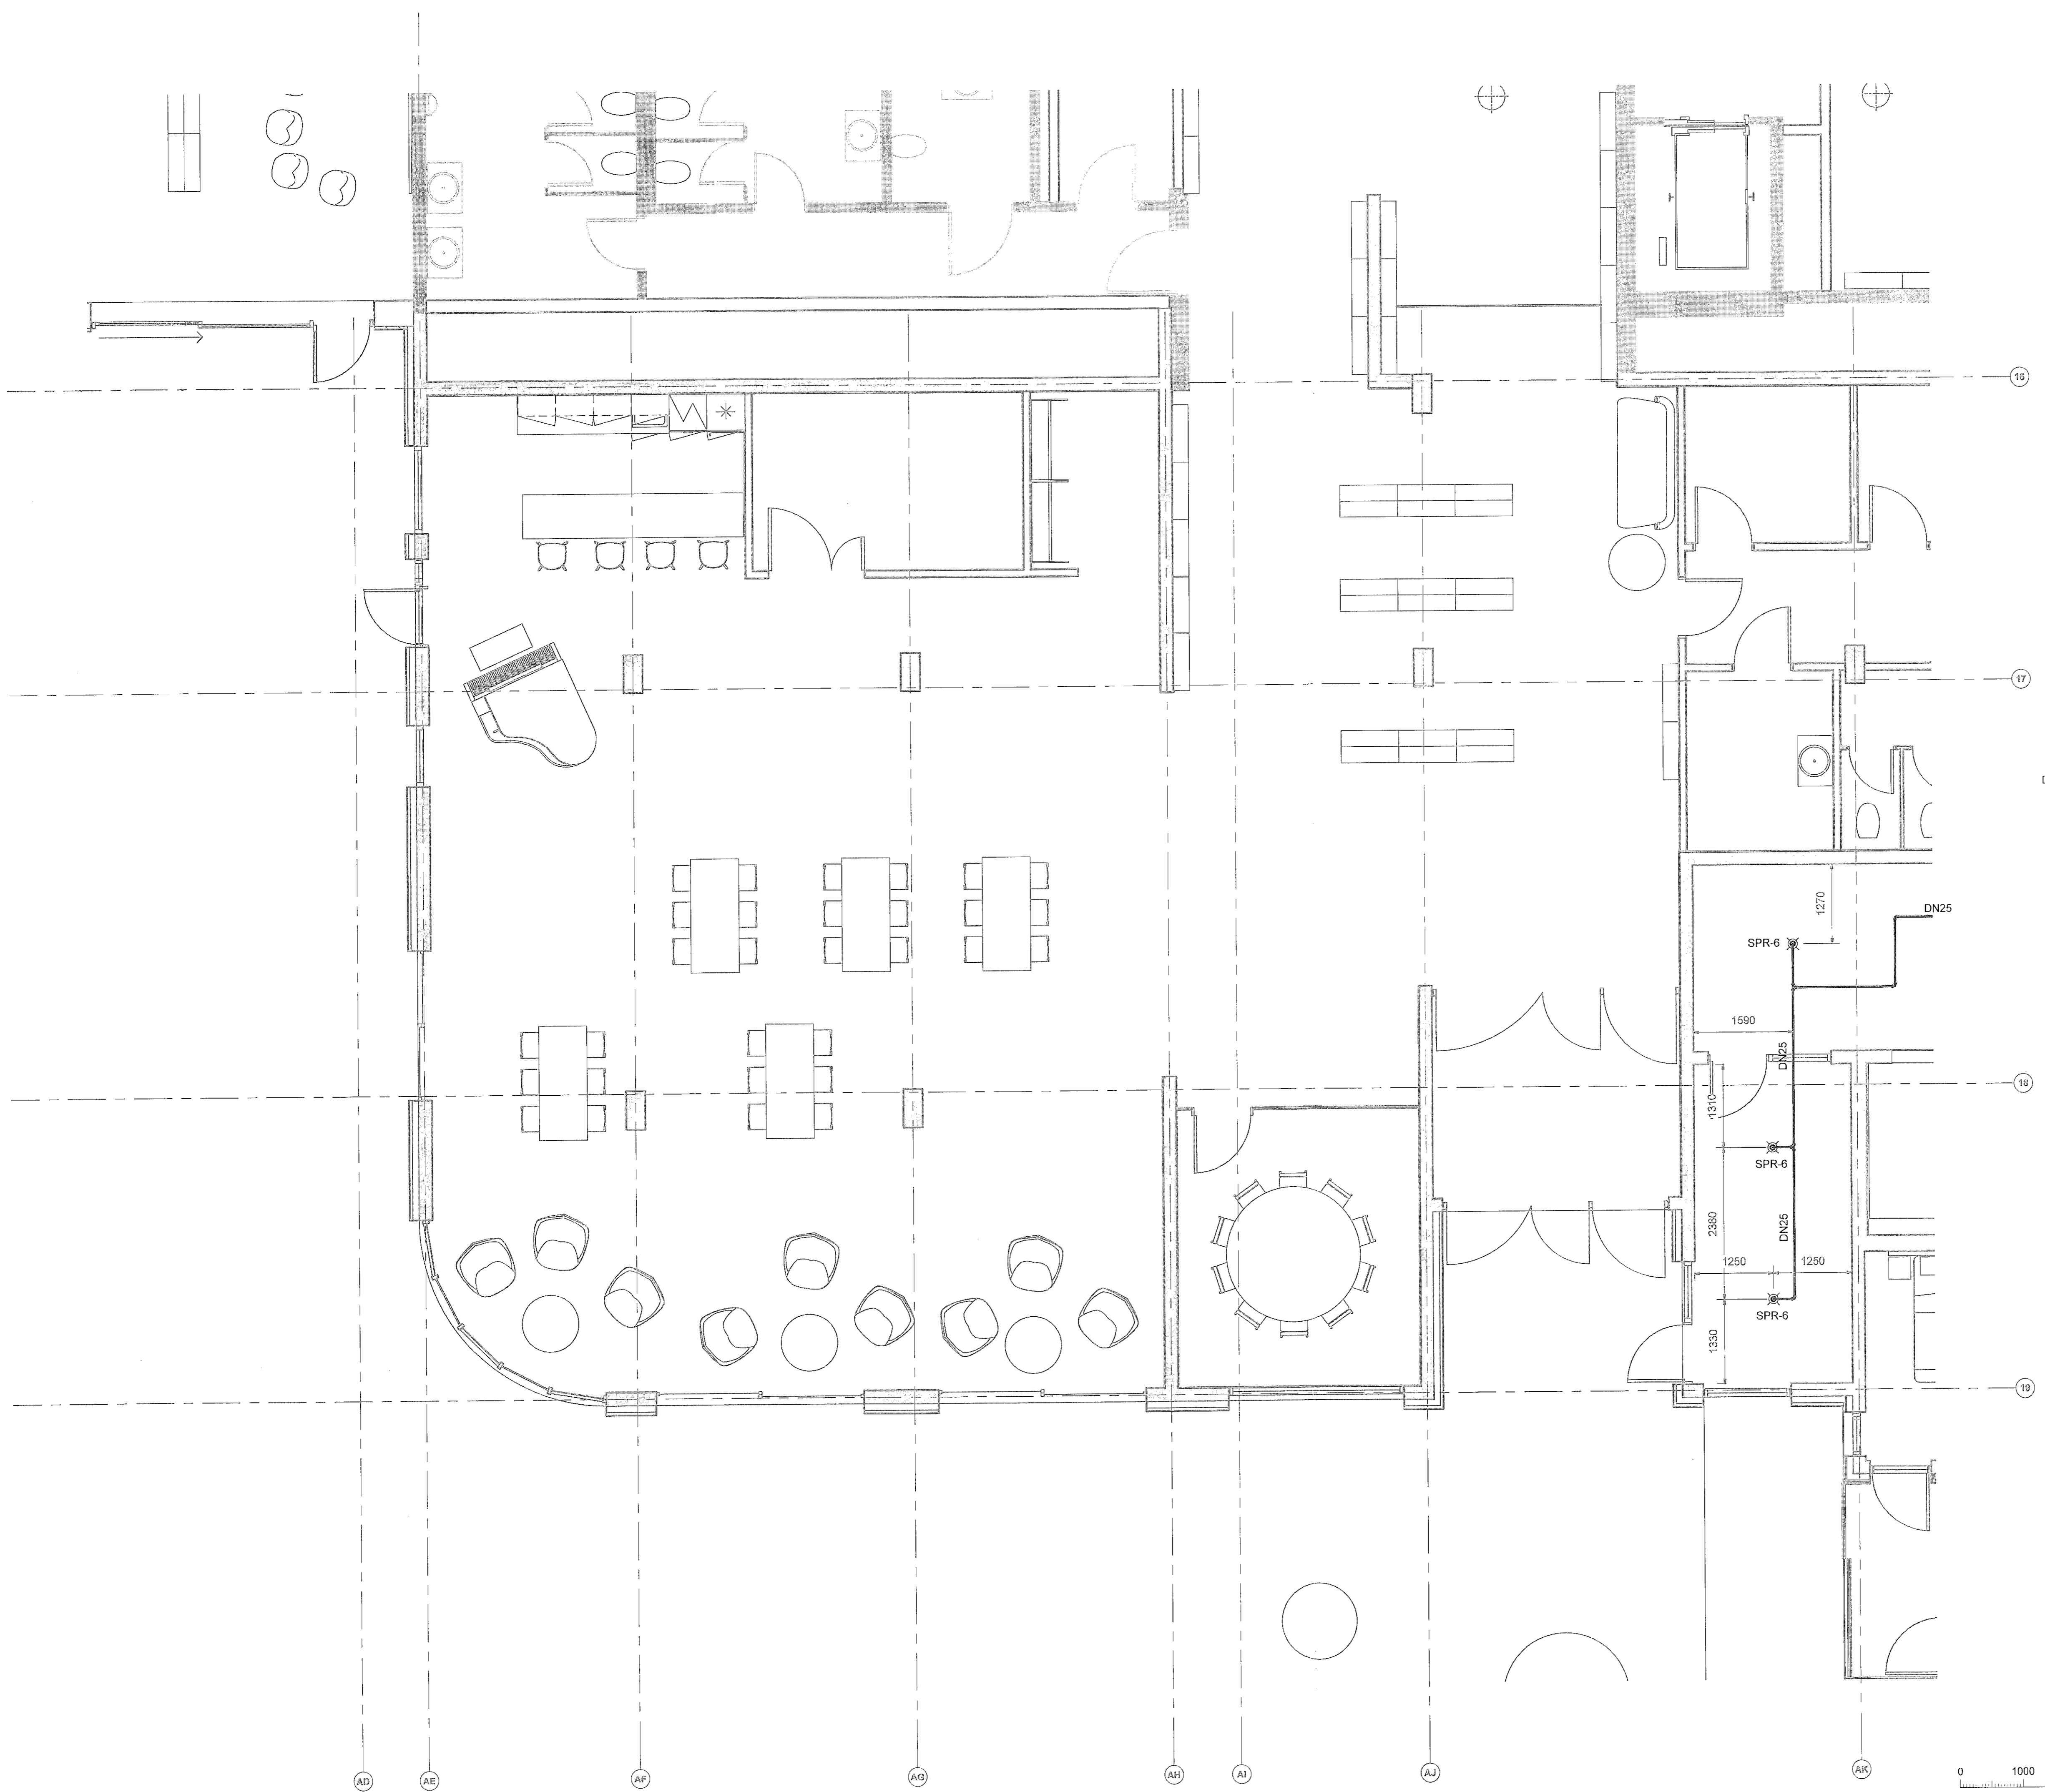


Jarðskjálftalesta

- Festa sem ekki leyfir færslu lagnar
- Festa sem ekki leyfir lengdar færslu lagnar
- Festa sem ekki leyfir þver færslu lagnar

Skýringar

- ✕ SPR - 1 - Niðurvísandi úðari k80 (QR), 68°C - 1/2" residential, innföldur í lit skilgreindum af verkkaupa. Kastlengd = 5,5x5,5m
- ✕ SPR - 2 - Niðurvísandi úðari k80 (QR), 68°C - 1/2" residential. Kastlengd = 5,5x5,5m
- ◁ SPR - 3 - Hliðarvísandi úðari k80 (QR), 68°C - 1/2" residential. Kastlengd = 5,1x5,1
- ✕ SPR - 4 - Niðurvísandi úðari k80 (QR), 68°C - 1/2"
- ✕ SPR - 5 - Uppvísandi úðari k80 (QR), 68°C - 1/2"
- ✕ SPR - 6 - Niðurvísandi úðari með rósettu k80 (QR) - 68°C - 1/2"



- DN80 Galvaniserað stál PU/PN
- DN50
- DN65 Úrtak stígleiðslu
- DN50 PU/PN

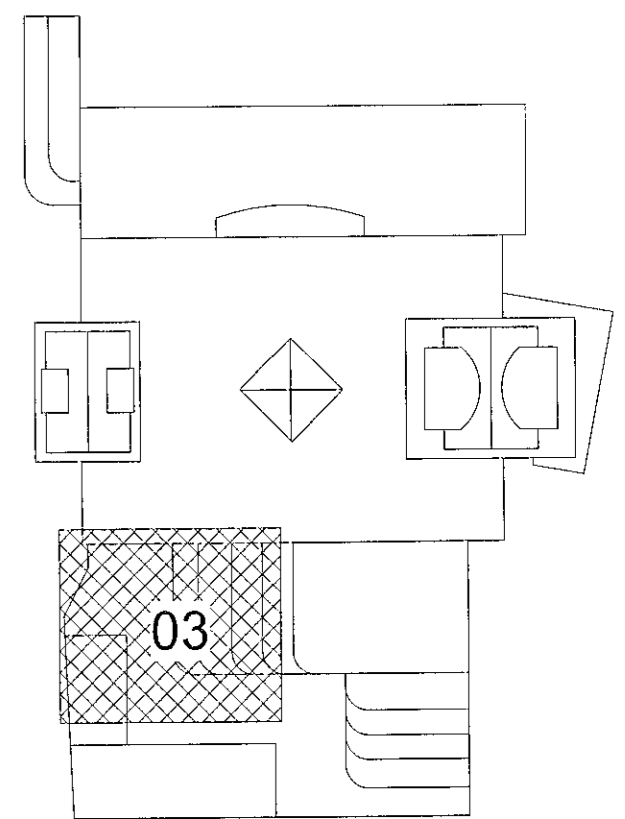

Fjörður stækkun
Fjarðargata 13-15/Strandgata 30
220 Hafnarfjörður


Lagnir og loftræsing
Vatnsúðakerfi
Grunnmynd 2.hæð

TEKNIÐMÉR	BLAÐSTJÓRN	HANNAÐ	AG
21-116	A1	TEKNAÐ	AG
L_V_02_03		YFIRFARIR	BK
DAGS	MÆLIKVARÐI	ÚTGÁFA	
30.05.2023	1 : 50	A	

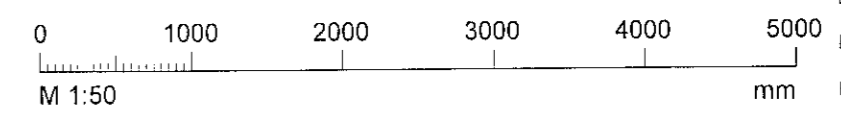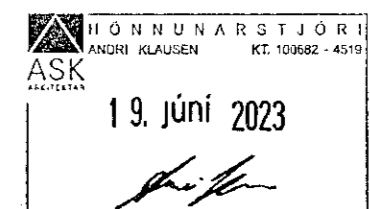

Handteikning: Atmar Gunnarsson skt. 170388-3489
Handteikning: AK

Útg.	Dags.	Skýring	Br. af:	Yfirf.
A	30.05.2023		AG	BK

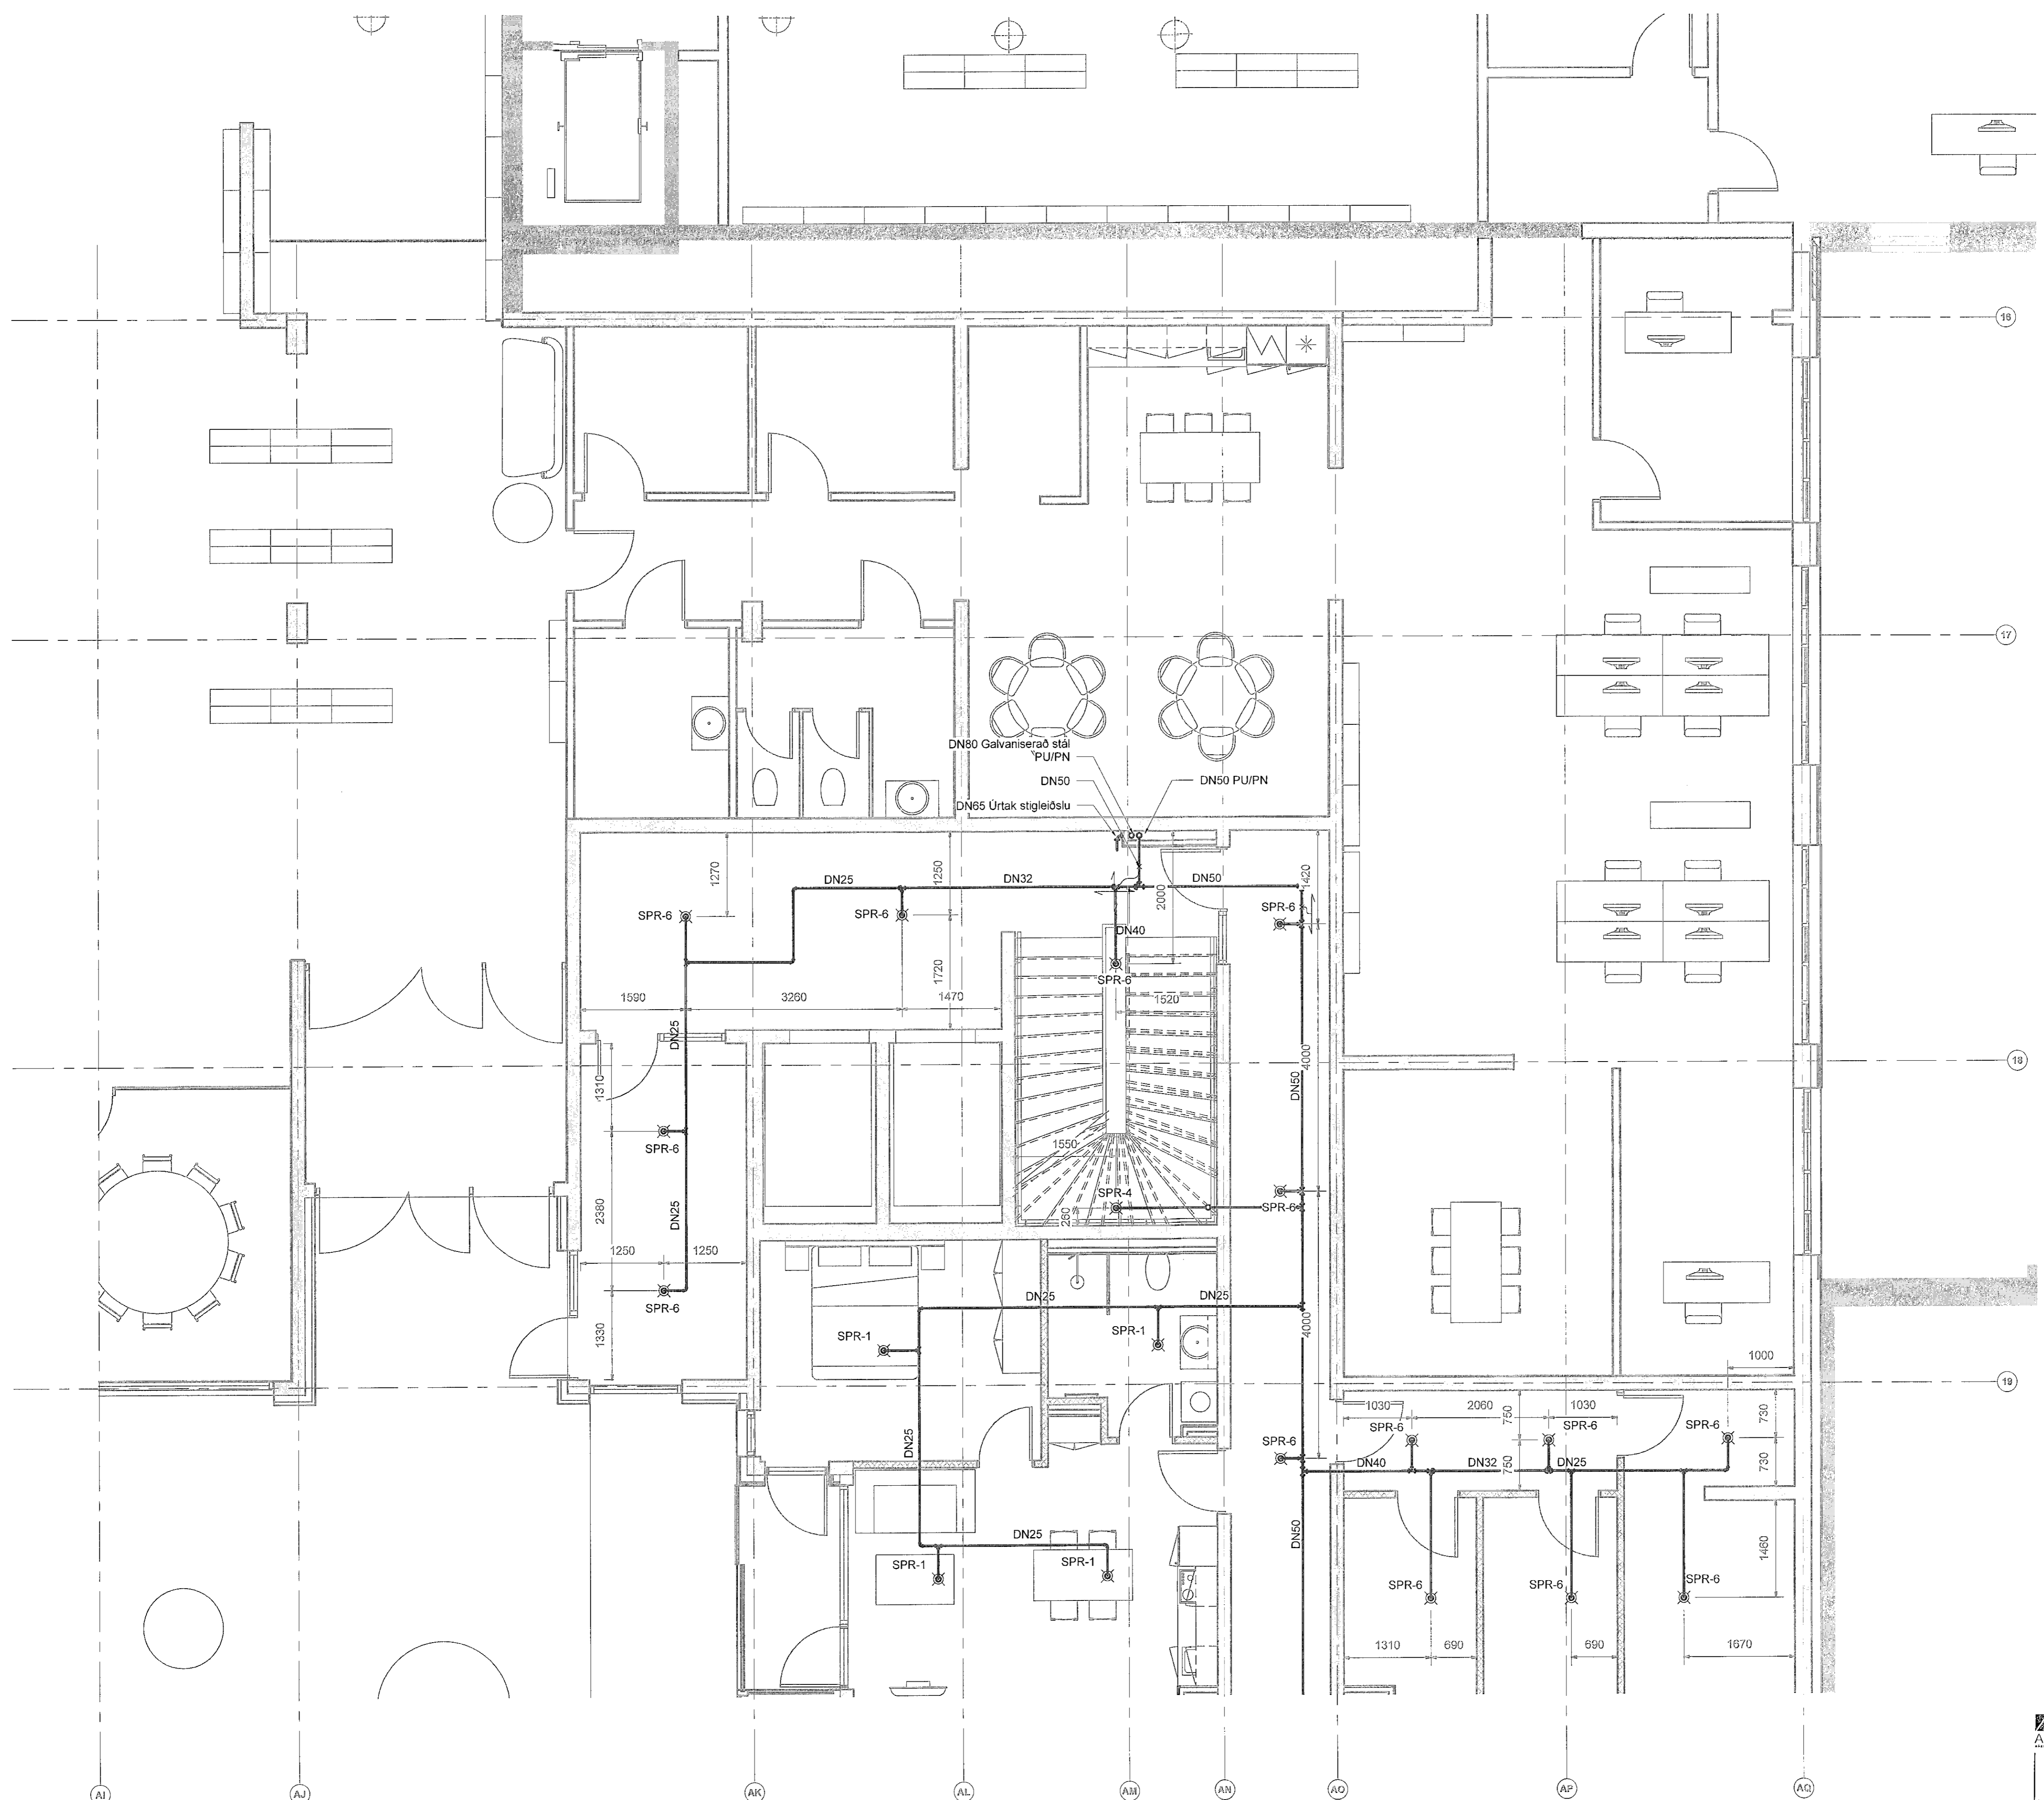


Jarðskjálftafesta

- Festa sem ekki leyfir færslu lagnar
- Festa sem ekki leyfir lengdar færslu lagnar
- Festa sem ekki leyfir þver færslu lagnar

Skýringar


- ✕ SPR - 1 - Niðurvísandi úðari k80 (QR), 68°C - 1/2" residential, innfældur í lit skilgreindum af verkkaupa. Kastlengd = 5,5x5,5m
- ✕ SPR - 2 - Niðurvísandi úðari k80 (QR), 68°C - 1/2" residential. Kastlengd = 5,5x5,5m
- ◁ SPR - 3 - Hliðarvísandi úðari k80 (QR) 68°C - 1/2" residential. Kastlengd = 5,1x5,1
- ✕ SPR - 4 - Niðurvísandi úðari k80 (QR) 68°C - 1/2"
- ✕ SPR - 5 - Uppvísandi úðari k80 (QR) 68°C - 1/2"
- ✕ SPR - 6 - Niðurvísandi úðari með rósettu k80 (QR) - 68°C - 1/2"

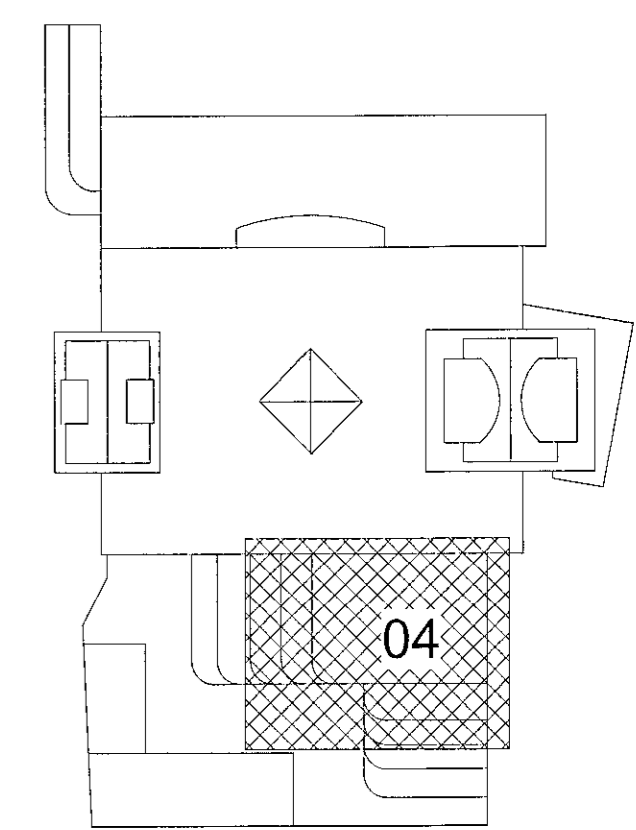

Fjórður stækkun
Fjarðargata 13-15/Strandgata 30
220 Hafnarfjórður
Lagnir og loftræsing
Vatnsúðakerfi
Grunnmynd 2.hæð

TÖNNUNARSTJÓRI
ANDRI HJALDÉN KT. 10062 - 4519
ASK
19. júní 2023

TEKNIÐMÉR	BLAÐSTÆR	HANNAÐ	AG
21-116	A1	TEKNAÐ	AG
L_V_02_04		YFIRFARAÐ	BK
DAGS	MÆLIKVARÐ	ÚTGÁFA	
30.05.2023	1 : 50	A	

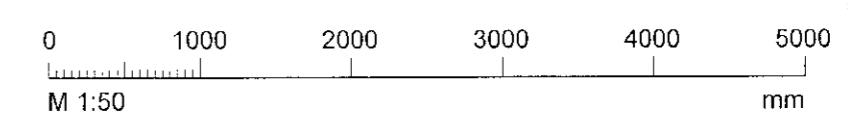

Dagsetning aðaluppdráttar:
Höfundur: Almar Gunnarsson Kt. 170388-3489
Höfundur: Almar Gunnarsson Kt. 170388-3489