


Útg.	Dags.	Skýring	Br.af.	Yfirf.
A	30.05.2023		AG	BK

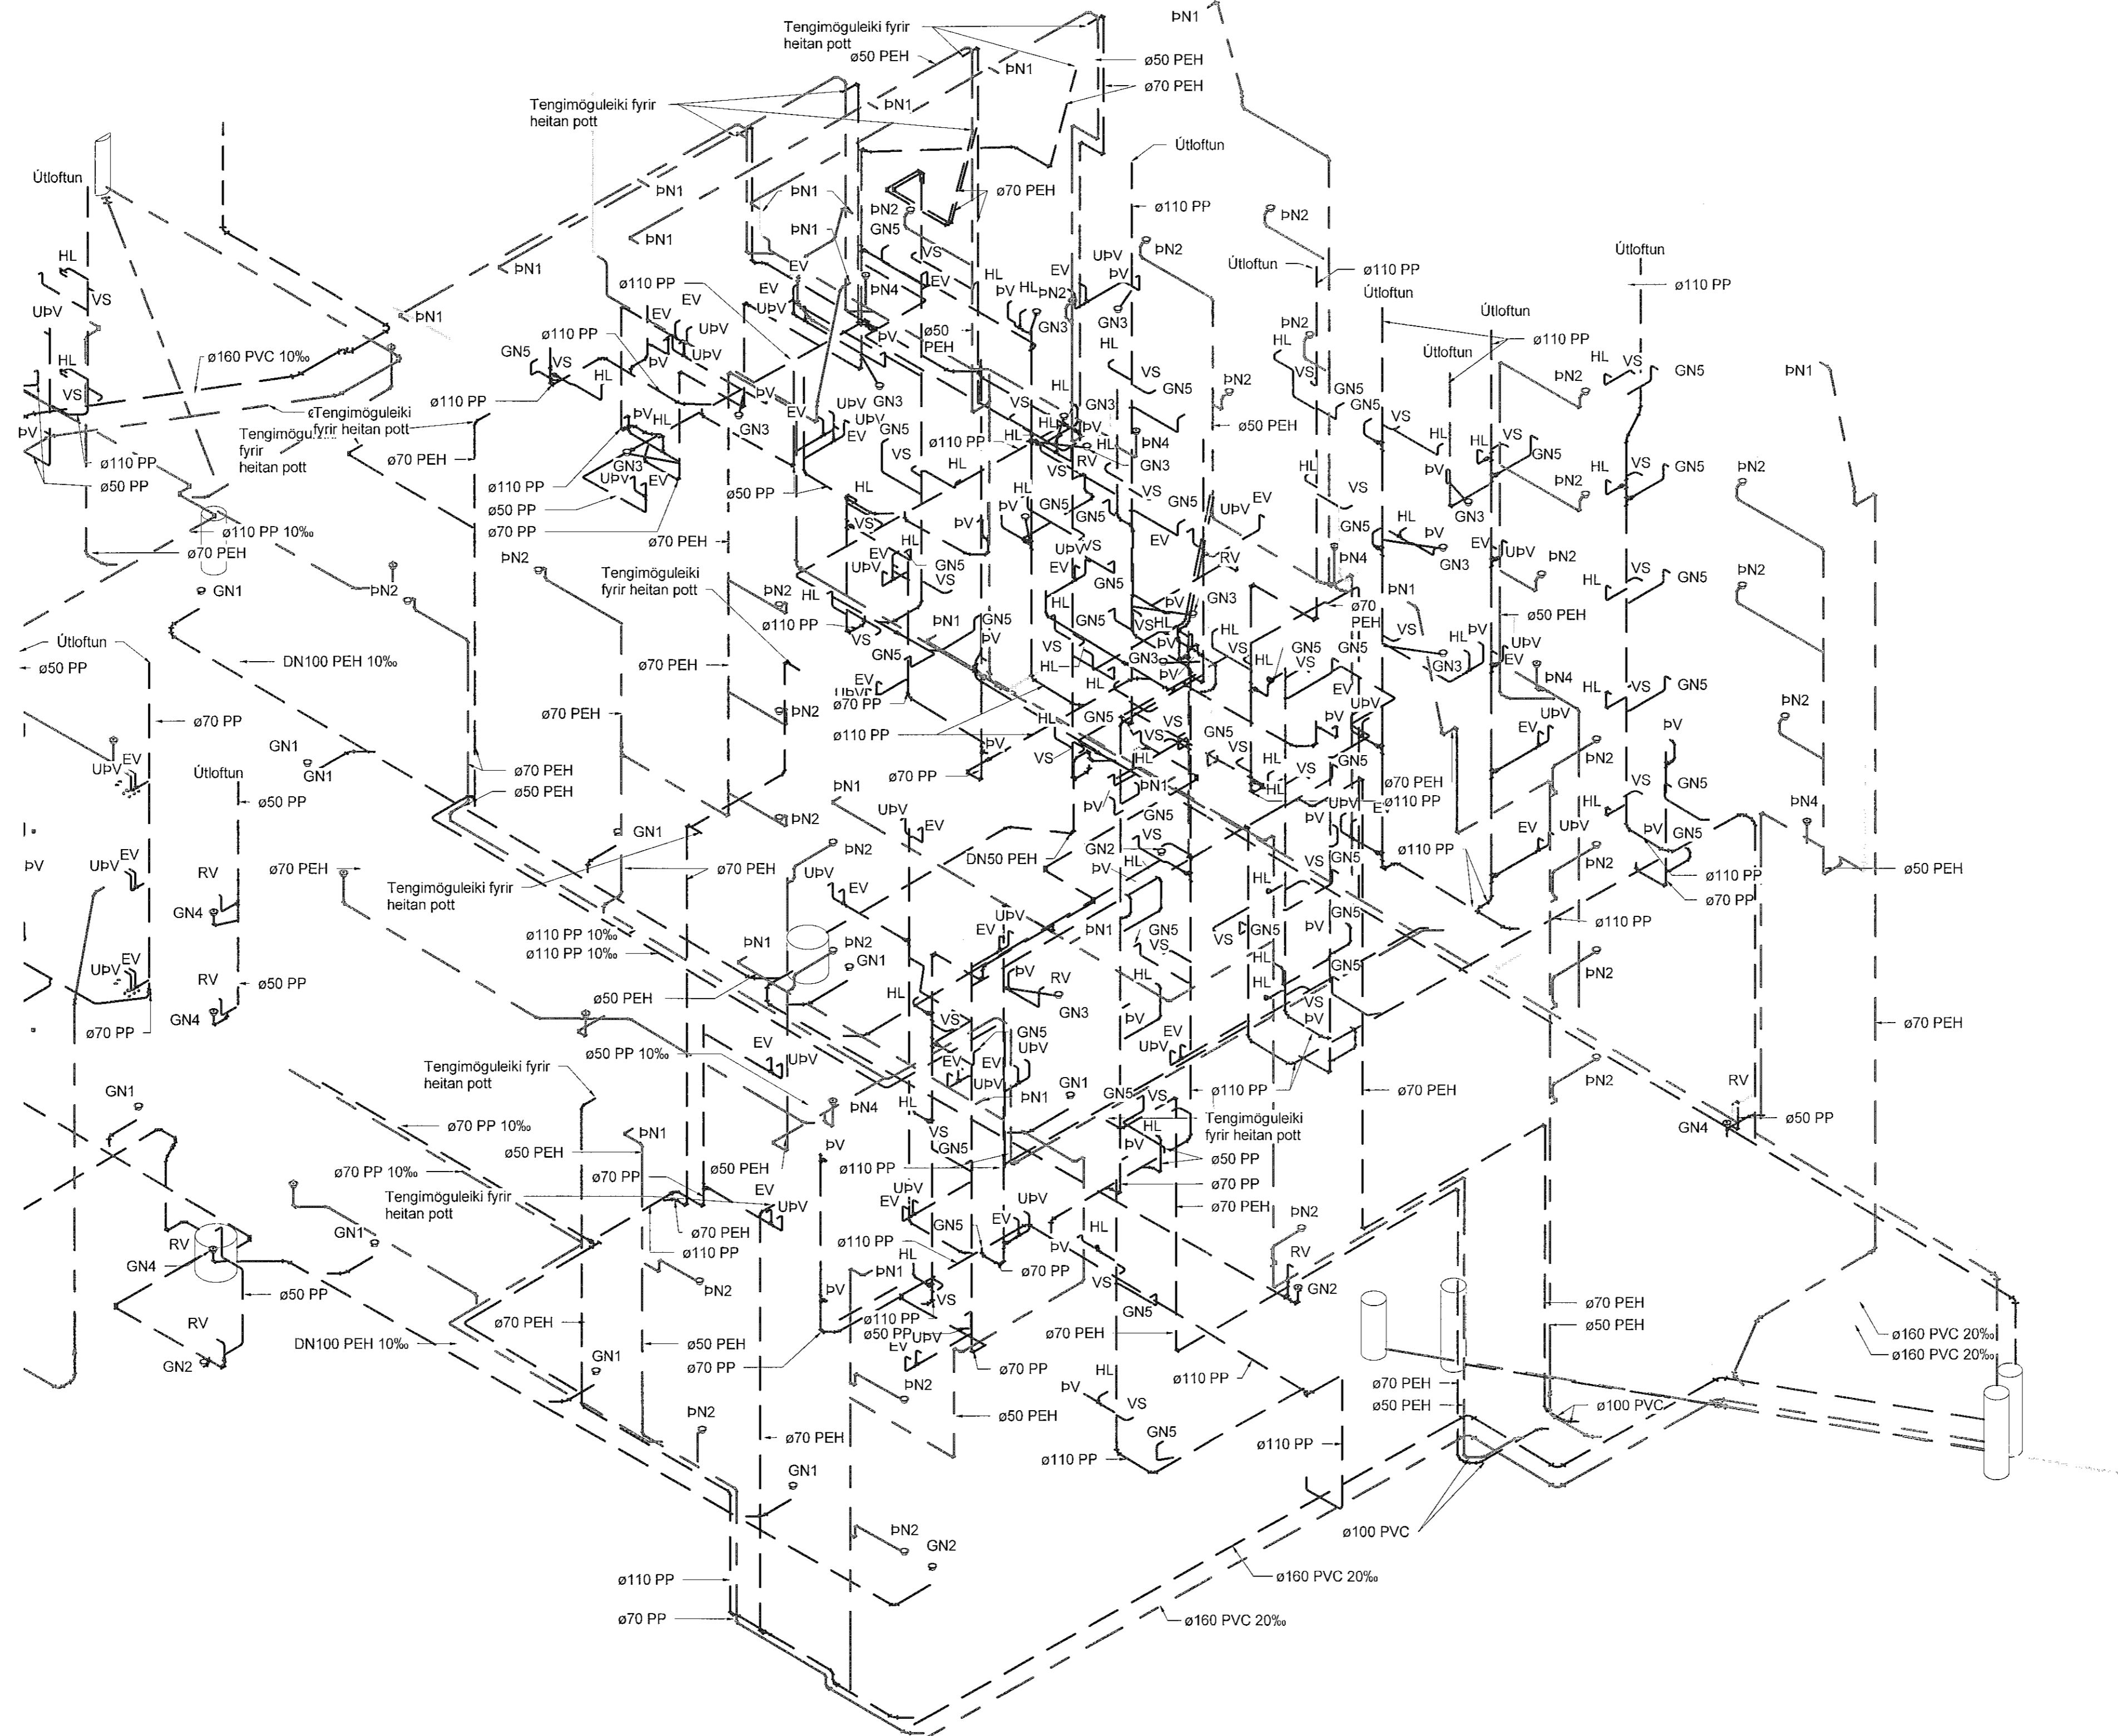

- Frärennslí skýringar**
- Frärennslí skólpi
 - - - Frärennslí regnvatn
 - Frärennslí dren

Ómerktur hringur táknar að lagn færast upp eða niður innan hæðar.
Hringur merktur PU, PN eða PUP/PN táknar að lagn færast upp eða niður á milli hæða.

T.K - Áætlaður topp kóti
B.K - Botnkóti

- GN1: Gólfniðurfall hlíðarvísandi, DN100, 200x200 steypujárnslit, með sandfangi. Ríst og karmur skulu gerð fyrir alagsflokk B125
- GN2: Gólfniðurfall hlíðarvísandi, DN100 með lyktarlöku og ryðfri rist 150x150 mm.
- GN3: Gólfniðurfall hlíðarvísandi, DN50 með lyktarlöku og ryðfri rist 100x100 mm.
- GN4: Gólfniðurfall niðurvísandi, DN50 með lyktarlöku og ryðfri rist 100x100 mm.
- GN5: Gólfniðurfall niðurvísandi (GN3), DN50 úr plasti með lyktarlöku og rist 800x80 mm úr ryðfri stáli.
- PN1: Hlíðarvísandi þakniðurfall með áfóstum kræga úr þakpappa með gataðri upphækkun úr ryðfri stáli innan við þakkant, DN70 tengistútur.
- PN2: Svalaniðurfall úr plasti, DN50 hlíðarvísandi tengistútur, ryðfri rist 100x100 þakniðurfall niðurvísandi DN70, niðurfallið skal dreina við þakdúk og vera með gataða framlingu að yfirborðsniðurfalli.
- PN3: Svalaniðurfall úr plasti niðurvísandi DN50, niðurfallið skal dreina við þakdúk og vera með gataða framlingu að yfirborðsniðurfalli, ryðfri rist 100x100.

Lagnir skulu lagðar í 20% halla eins þétt við loft og hægt er nema annað sé tekið fram á teikningum

Lagnaefni og stærðir fyrir tengingar að hreinlætistækjum nema annað komi fram á teikningum:

- VS: Vatnssalerni ø110 PP
- HL: Handlaug ø50 PP
- EV: Elkhúsvaskur ø50 PP
- RV: Ræstivaskur ø50 PP
- PV: Þvottavél ø50 PP
- ST: Sturta ø50 PP
- UpV: Uppvottavél Tengist inn á EV





Fjórður stækkun
Fjarðargata 13-15/Strandgata 30
220 Hafnarfjórður

Lagnir og loftræsing
Frärennslí
Rúmmynd - Hluti 1-íbúðir


TEKNIJNÚMUR	BLAÐSTYRÐ	HANNAÐ:	AG
21-116	A1	TEKNAÐ:	AG
L_F_xx_01		YFIRFARAÐ:	BK

DAGS	MEIJKVAREIN	ÚTGÁFA
30.05.2023		A

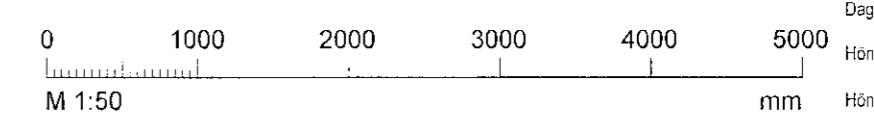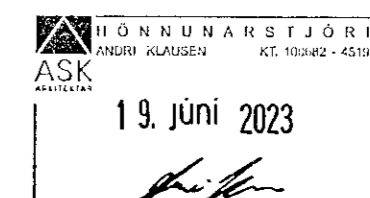

Dagsetning aðaluppdráttar:
Höfundur: Almar Gunnarsson kt. 170388-3489 AC
Höfundasími: AK

Útg.	Dags.	Skýring	Br. af:	Yfirf.
A	30.05.2023		AG	BK

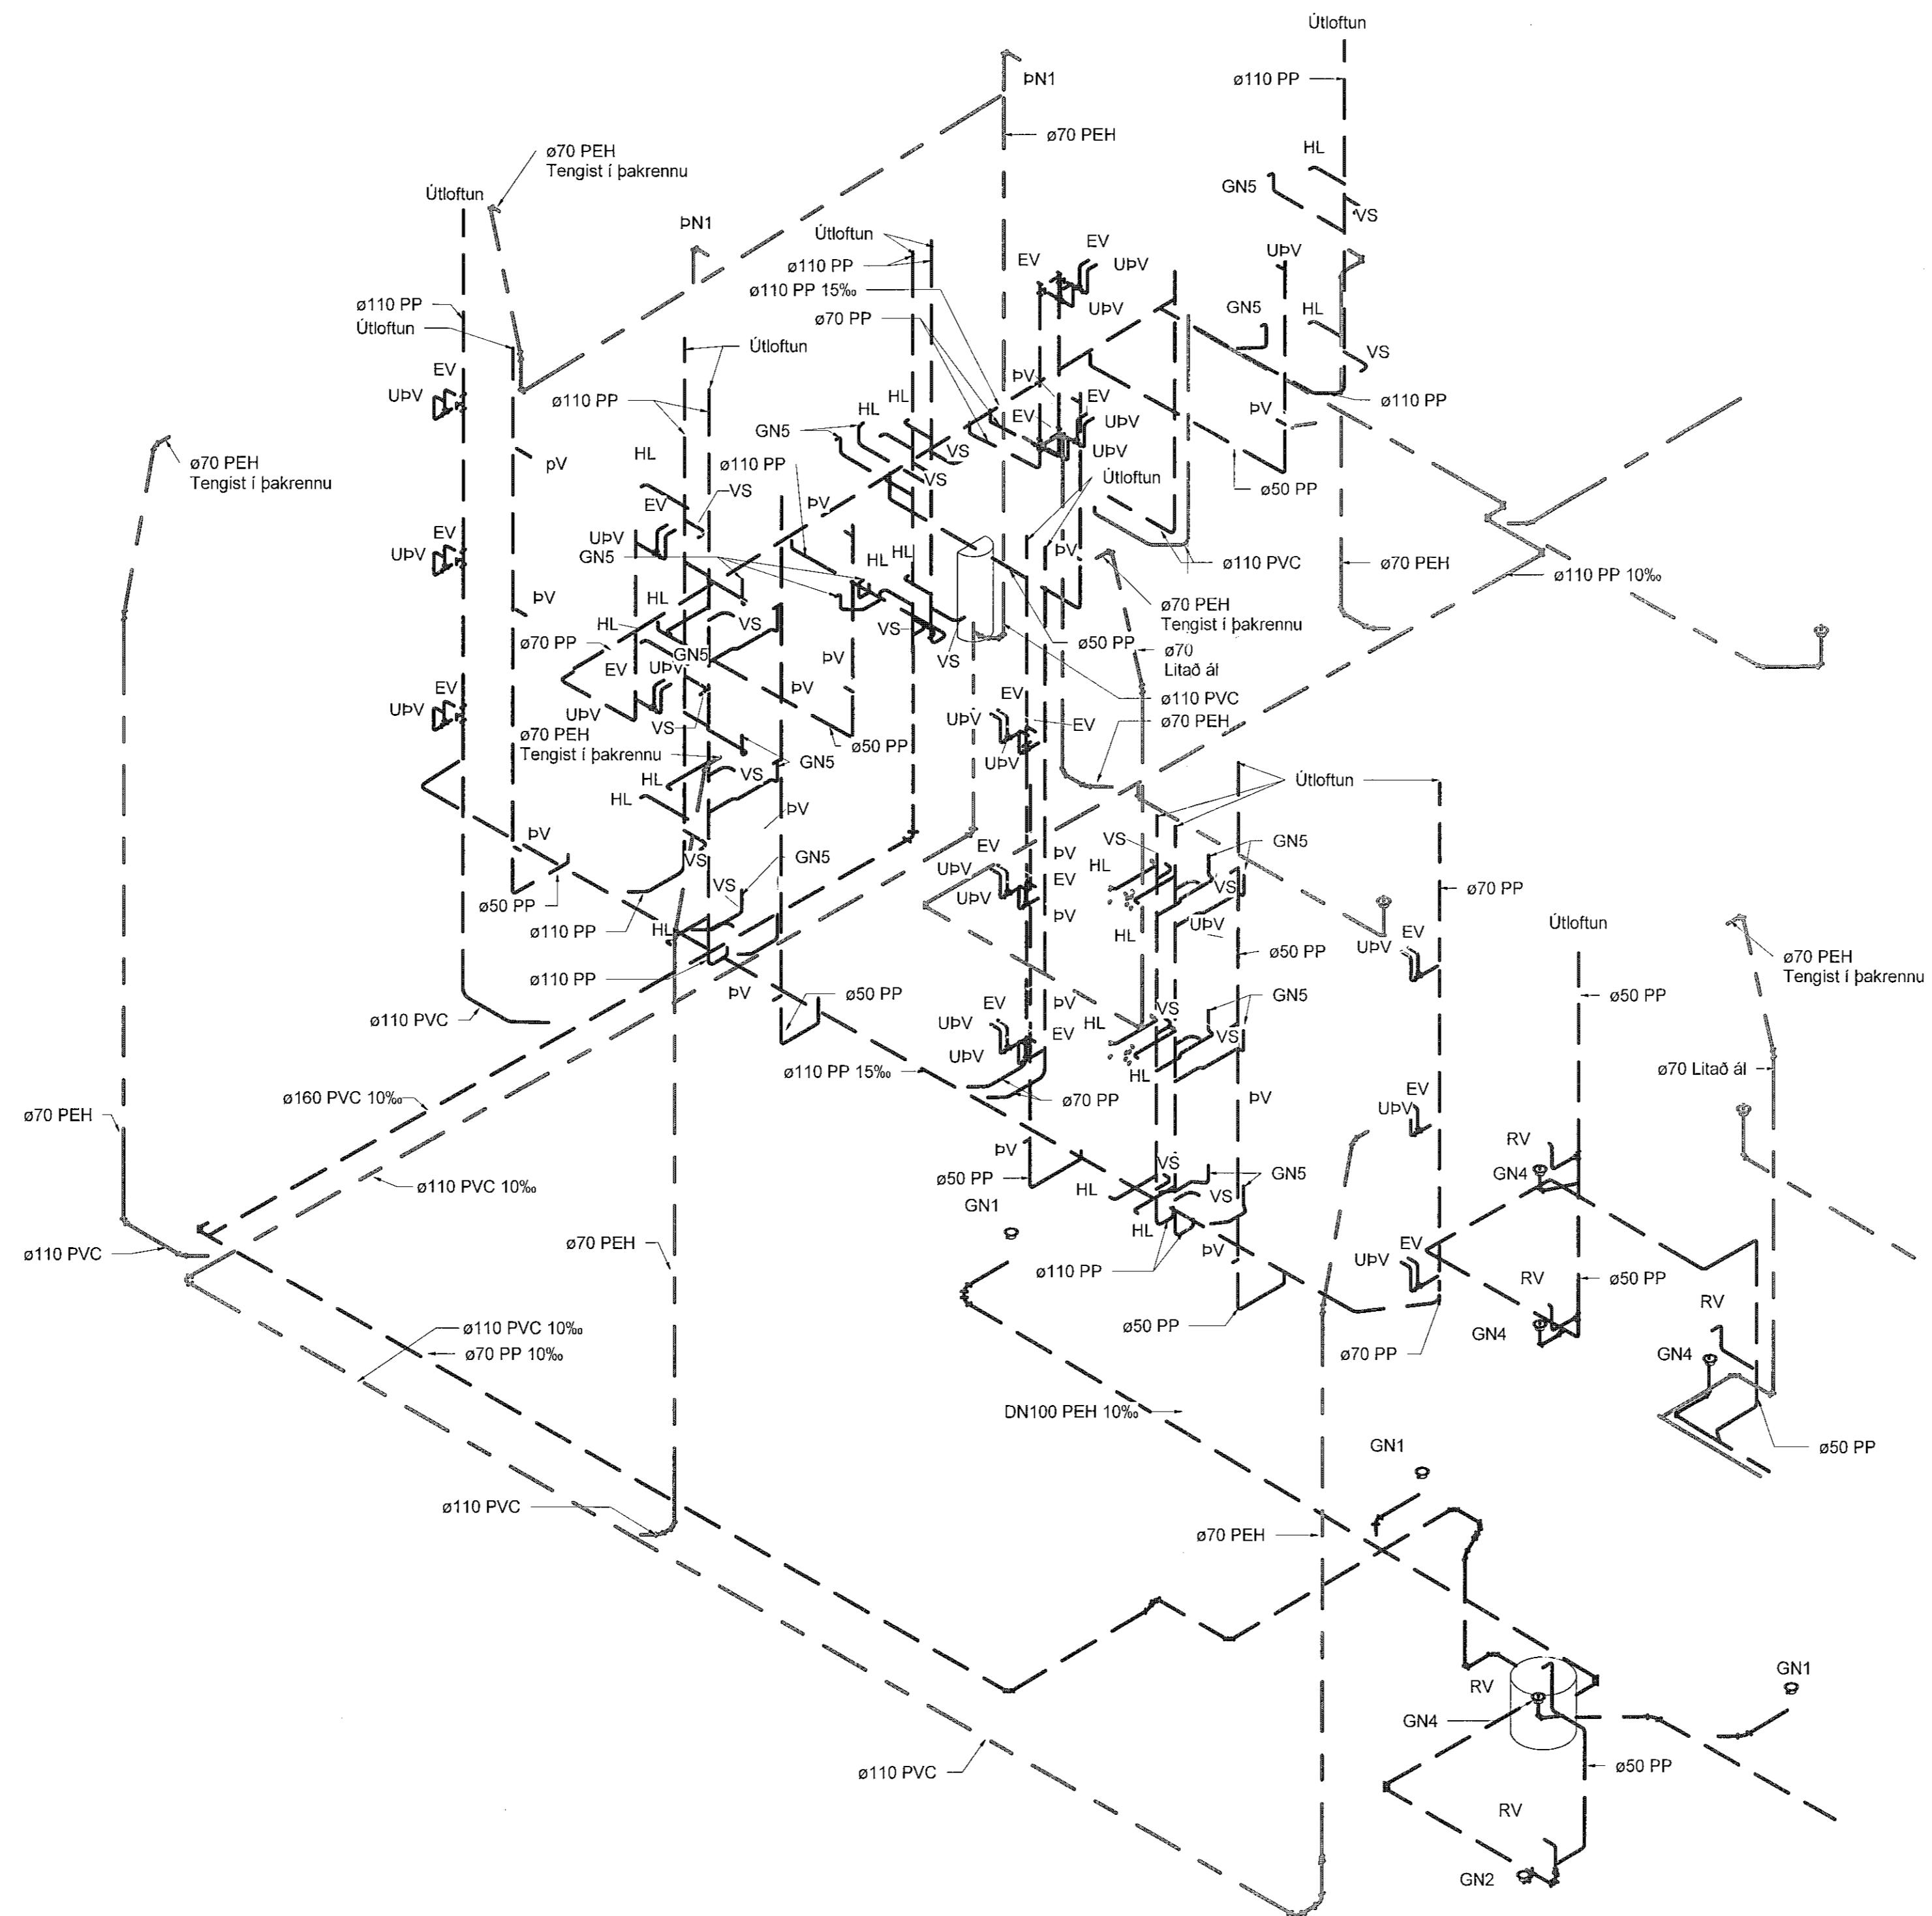

Frárennsli skýringar

— — — — — Frárennsli skólpi

— — — — — Frárennsli regnvatn

- - - - - Frárennsli dren

Ómerktur Hringur táknar að lögn færast upp eða niður innan hæðar.
Hringur merktur PU, PN eða PU/PN táknar að lögn færast upp eða niður á milli hæða.

T.K - Aætlaður topp kóti
B.K - Botnkóti

- GN1: Gólfniðurfali hlíðarvisandi, DN100, 200x200 stöpuþámsrist, með sandfangi. Rist og karmur skulu gerð fyrir álagsflokk B125
- GN2: Gólfniðurfali hlíðarvisandi, DN100 með lyktarlöku og ryðfri rist 150x150 mm.
- GN3: Gólfniðurfali hlíðarvisandi, DN50 með lyktarlöku og ryðfri rist 100x100 mm.
- GN4: Gólfniðurfali niðarvisandi, DN50 með lyktarlöku og ryðfri rist 100x100 mm.
- GN5: Gólfniðurfali niðarvisandi (GN3), DN50 úr plasti með lyktarlöku og rist 800x80 mm úr ryðfri stáli.
- PN1: Hlíðarvisandi þakniðurfali með áfostum kraga úr þakpappa með gataðri upphækkun úr ryðfri stáli innan við þakkant, DN70 tengistútur.
- PN2: Svalaníðurfali úr plasti, DN50 hlíðarvisandi tengistútur, ryðfri rist 100x100
- PN3: Þakniðurfali niðarvisandi DN70, niðurfallið skal dreina við þakdúk og vera með gataða framlengingu að yfirborðsniðurfalli.
- PN4: Svalaníðurfali úr plasti niðarvisandi DN50, niðurfallið skal dreina við þakdúk og vera með gataða framlengingu að yfirborðsniðurfalli, ryðfri rist 100x100.

Lagnir skulu lagðar í 20% halla eins þétt við loft og hægt er nema annað sé tekið fram á teikningum

Lagnaefni og stærðir fyrir tengingar að hreinlætistækjum nema annað komi fram á teikningum:

- VS: Vatnssalerni ø110 PP
- HL: Handlaug ø50 PP
- EV: Eldhúsvaskur ø50 PP
- RV: Ræstivaskur ø50 PP
- ÞV: Þvottavél ø50 PP
- ST: Sturta ø50 PP
- UpV: Uppþvottavél Tengist inn á EV



Fjörður stækkun
Fjarðargata 13-15/Strandgata 30
220 Hafnarfjörður

Lagnir og loftræsing
Frárennsli
Rúmmynd - Hluti 2 - hótélíbúðir

TEKNIÐUMÉR	BLAÐSTÆRÐ	HANNAÐ	AG
21-116	A1	TEKNAÐ	AG
L_F_xx_02		YFIRFARAÐ	BK
DAGS.	MÆLIKVARÐI	ÚTGÁFA	
30.05.2023		A	

