


Útg.	Dags.	Skýring	Br. af:	Yfirf.
A	30.05.2023		AG	BK

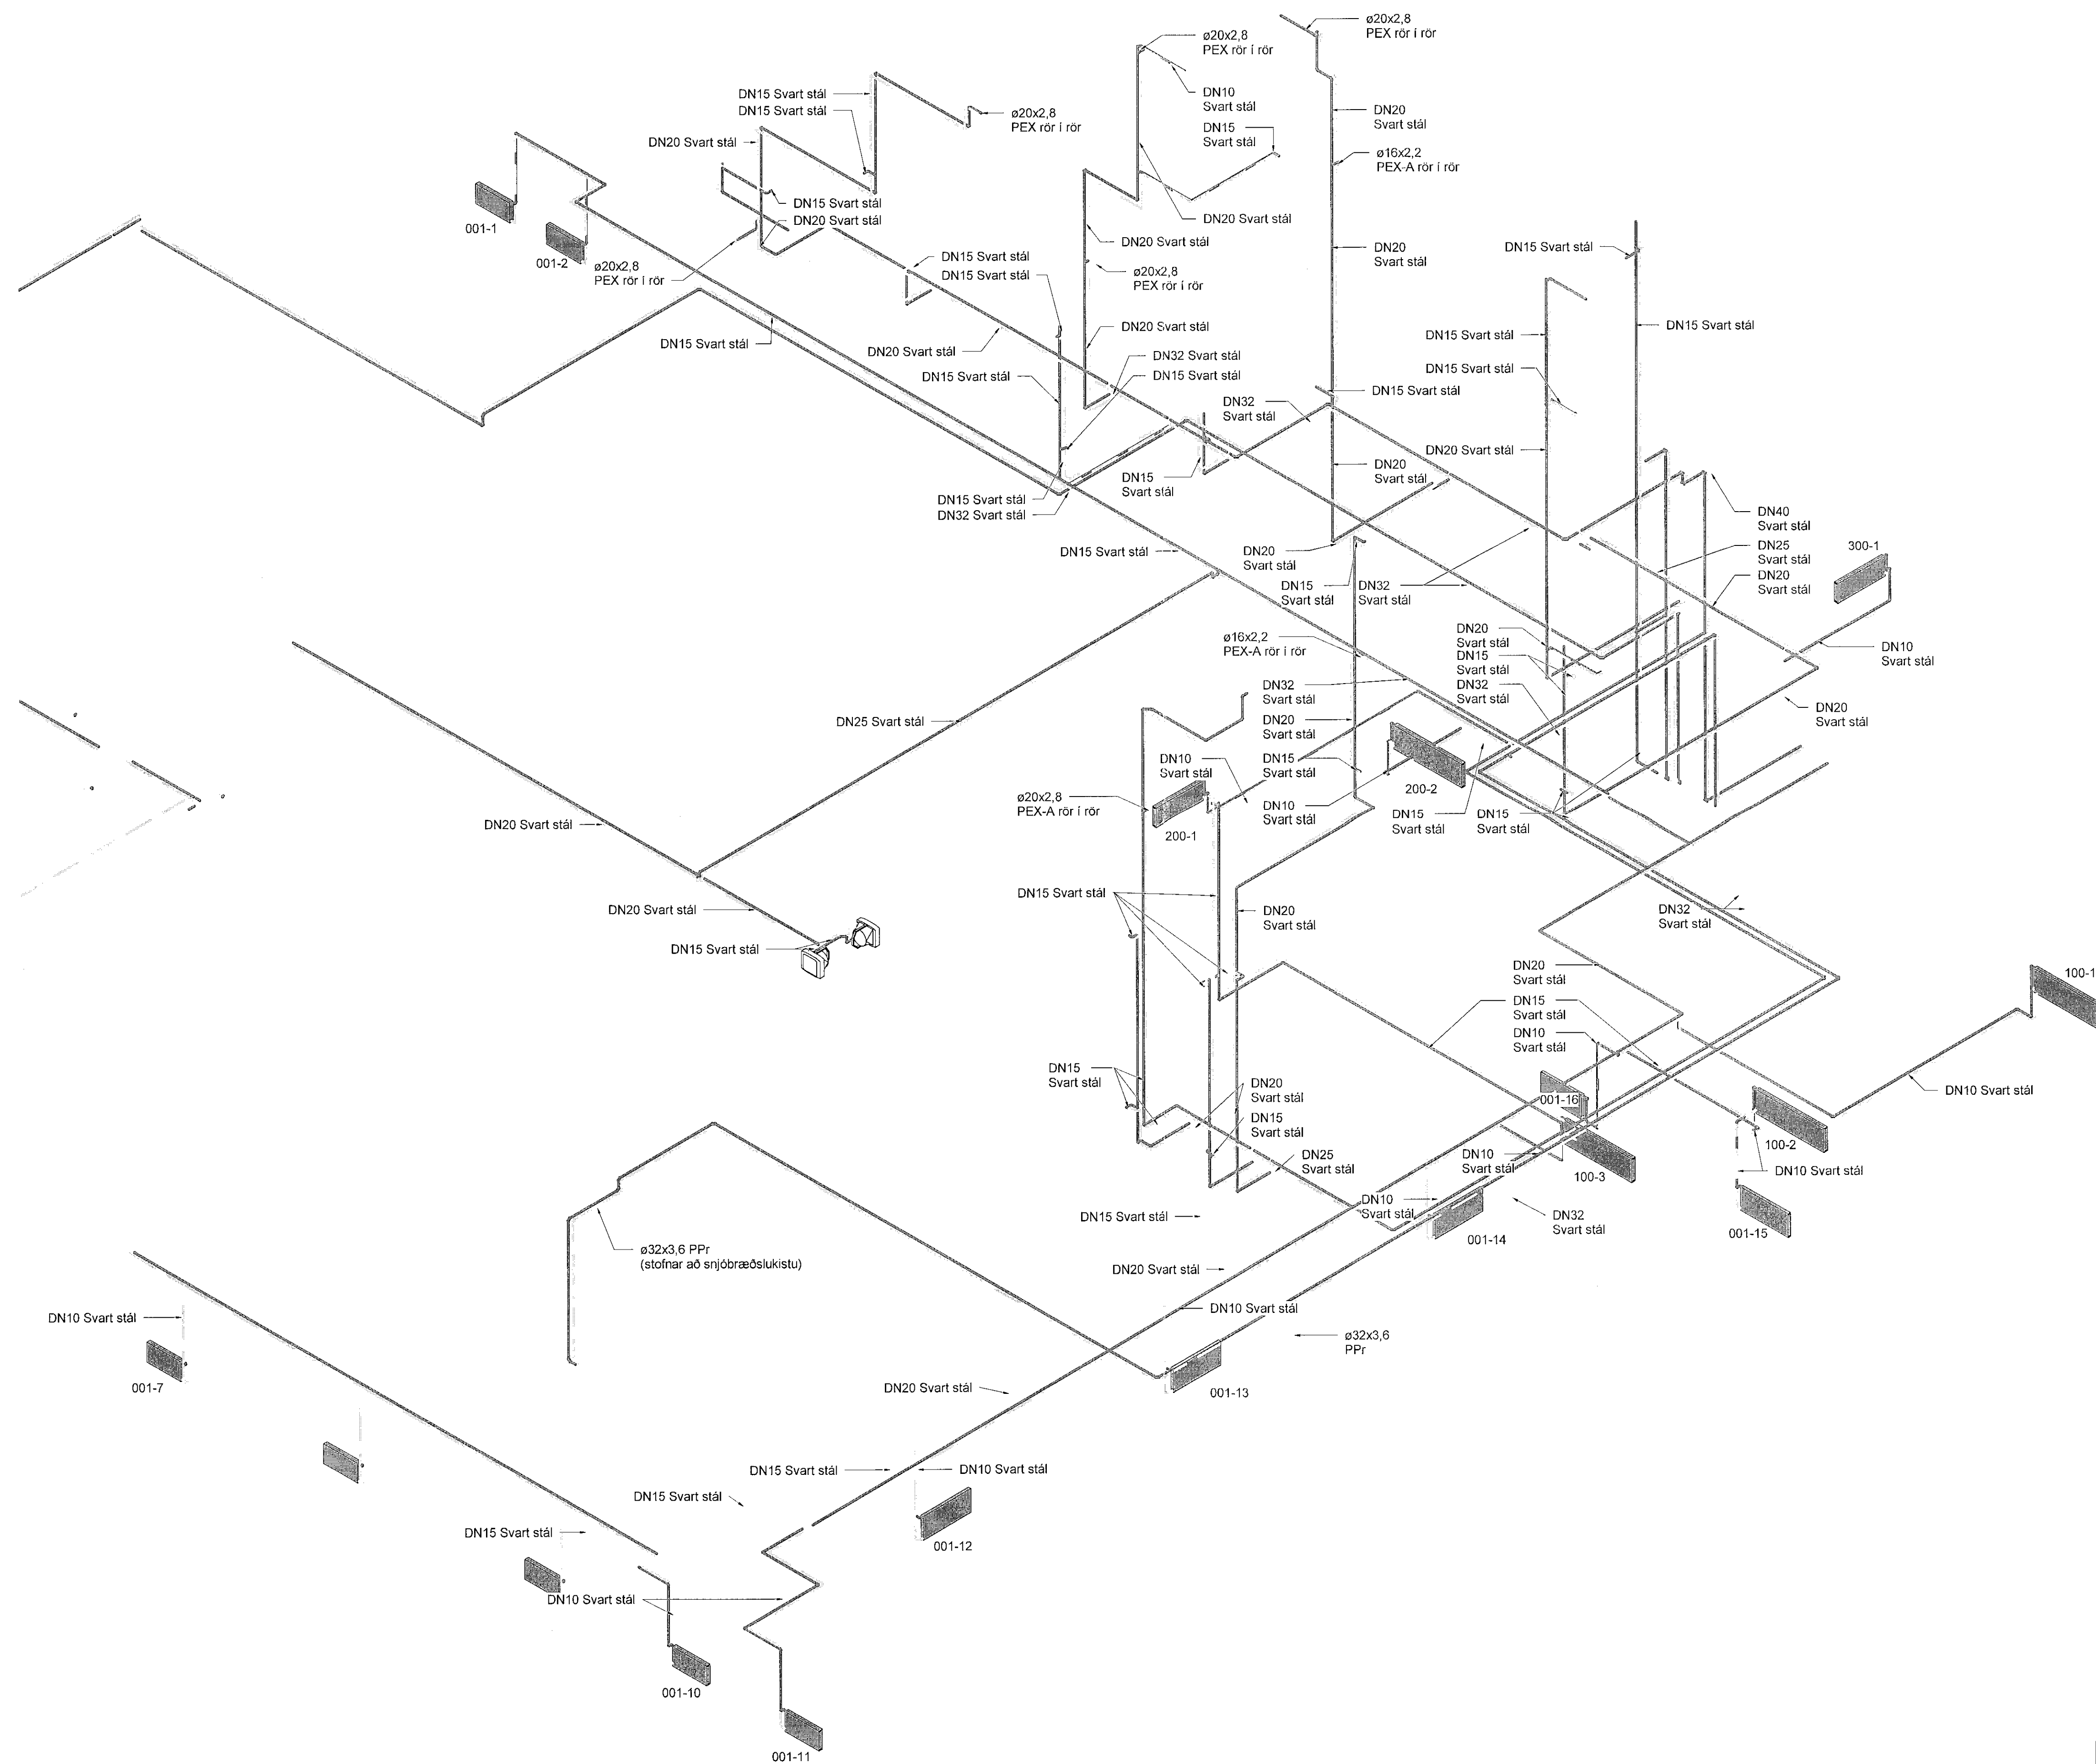

Hitakerfi skýringar

- Hitakerfi framrás
- - - Hitakerfi bakrás
- · · · · Gólfhliti
- · - · - Sniðbræðsla


Ómerktur hringur táknað að lögn færast upp eða niður innan hæðar.  
Hringur merktur PU, PN eða PU/PN táknað að lögn færast upp eða niður á milli hæða.

Sjá merkingar á lögunum hitakerfis á neyslutavsteikningum




Fjörður stækkun  
Fjarðargata 13-15/Strandgata 30  
220 Hafnarfjörður

Lagnir og loftræsing  
Hitakerfi  
Rúmmynd - Hluti 1-íbúðir

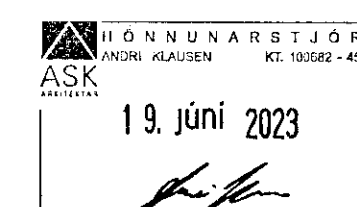


TEKNIHÚMUR	SLABSTJÓRN	HANNAÐ	AG
21-116	A1	TEKNAÐ	AG
L_H_xx_05	YFIRFARÐ	BK	
DAGS	MÆLIKVARÐ	UTGAFA	
30.05.2023		A	

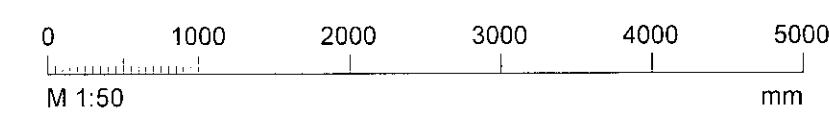

Disigning aðaluppdráttar  
Hönnuður: Almar Gunnarsson kt. 170388-3469  
Hönnunarséð: AK

Útg.	Dags.	Skýring	Br.af:	Yfirf.
A	30.05.2023		AG	BK

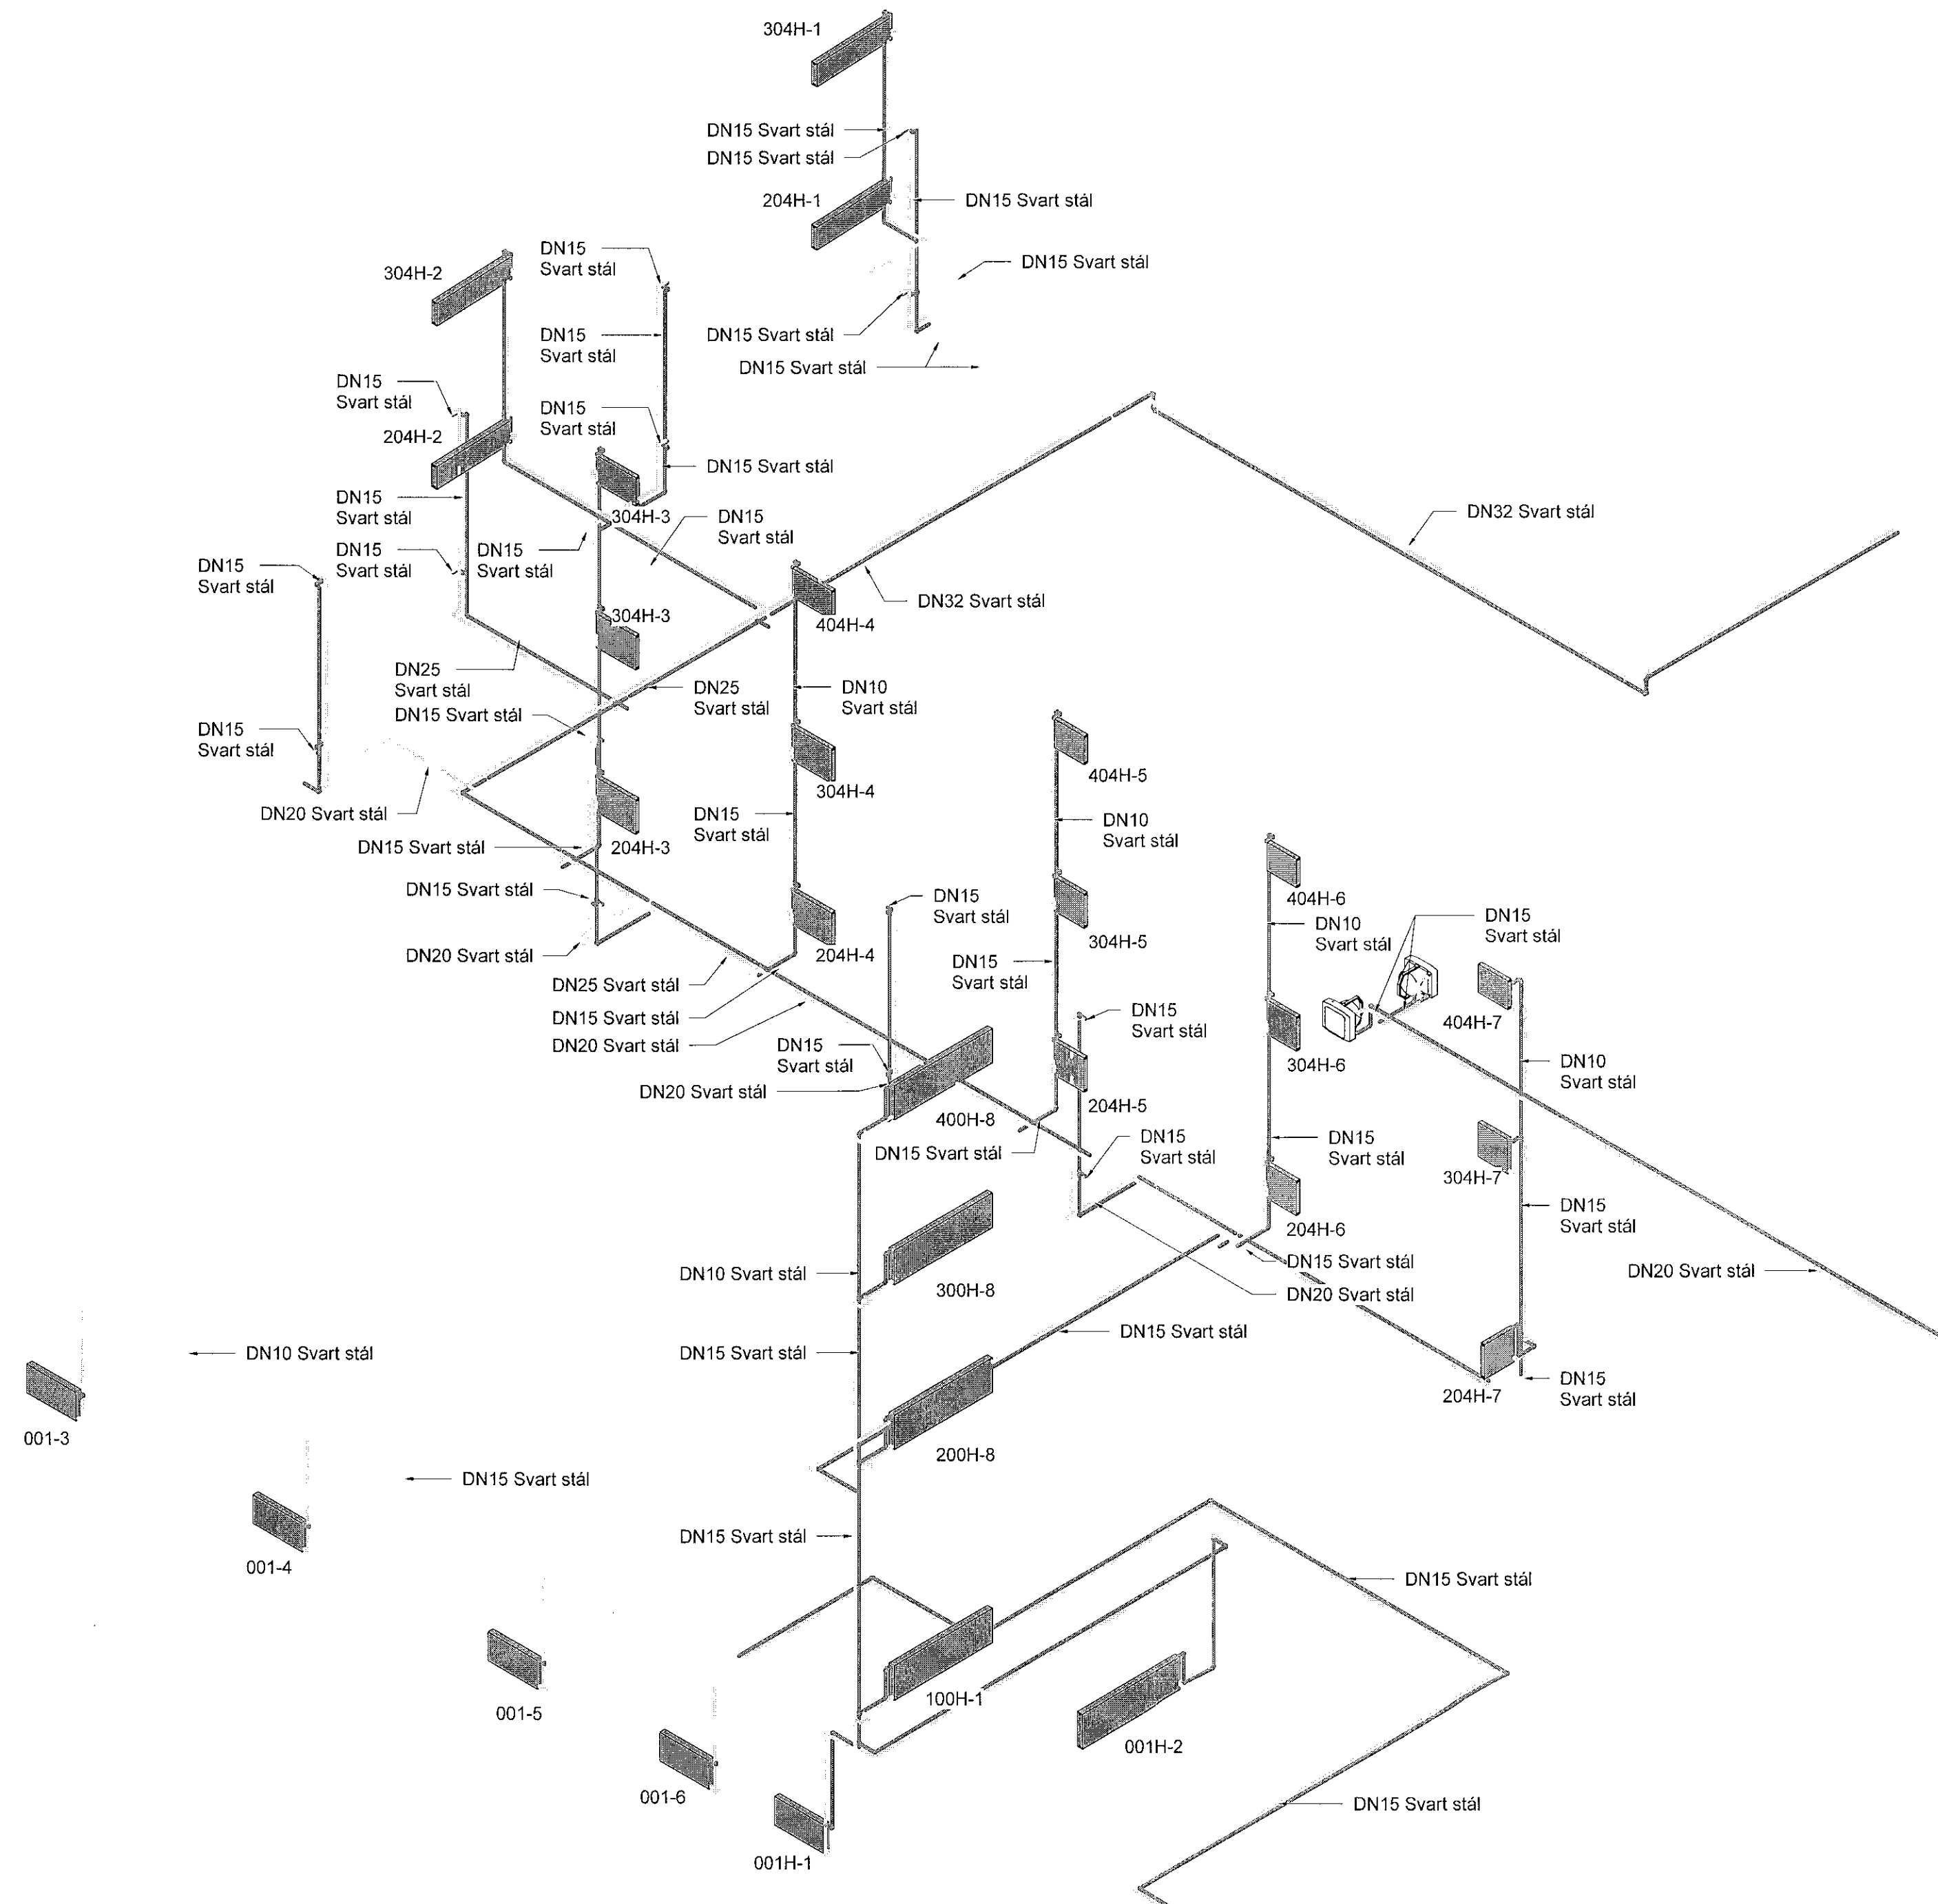

Hitakerfi skýringar

- Hitakerfi framrás
- Hitakerfi bakrás
- Gólfhit
- Sniðbræðsla

Ómerktur hringur tákna að lögn færist upp eða niður innan hæðar.  
Hringur merktur PU, PN eða PU/PN tákna að lögn færist upp eða niður á milli hæða.

Sjá merkingar á lögnum hitakerfis á neyslutvæðingnum



Fjörður stækkun  
Fjarðargata 13-15/Strandgata 30  
220 Hafnarfjörður  
Lagnir og loftræsing  
Hitakerfi  
Rúmmynd - Hluti 2 - hótélíbúðir

TEKNIK  
VERKFRÆÐISTOFA  
www.teknik.is teknik@teknik.is

TEKNIKUNUMER	BLADSTÆRIB	HANNAÐ	AG
21-116	A1	TEKNAÐ	AG
L_H_xx_06		YFIRFARIB	BK
DAGS	MÆLIKVARIB	ÚTGÁFA	
30.05.2023		A	

0 1000 2000 3000 4000 5000  
M 1:50 mm

Dröggering aðaluppdráttur  
Höfundur: Almar Gunnarsson kt. 170388-3489  
Hönnunarskipti: AK