


Útg.	Dags.	Skýring	Br. af:	Yfir:
A	30.05.2023		AG	BK

Loftræsing skýringar


- Útsog og útkast
- Innblástur og inntak

- I1 Hjóðdempaður innblástursventill
- U1 KSO, Útsogsventill með hjóðdempun
- HG Hjóðgildra
- SL Stúlioka
- SU Stokkur upp
- SN Stokkur niður
- SU/SN Stokkur upp/niður


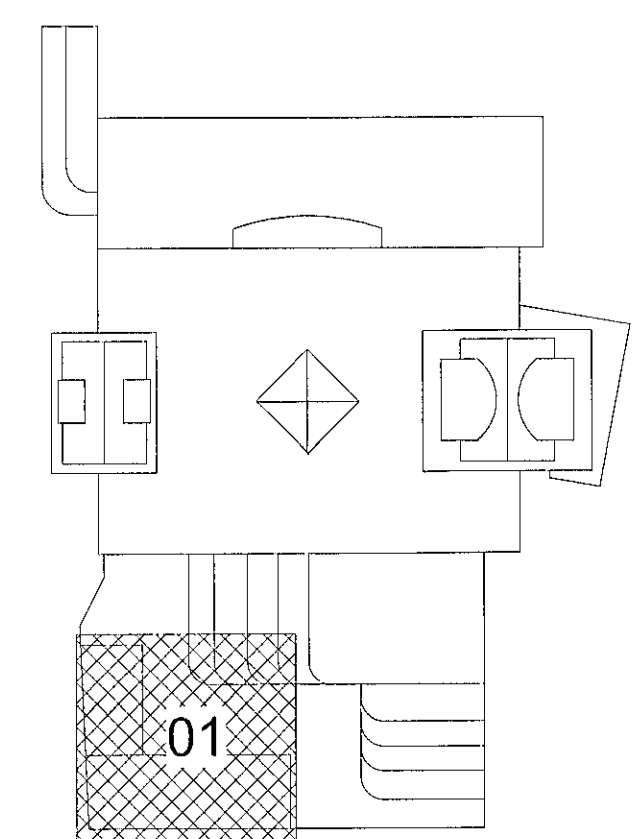


Fjórður stækkun
Fjarðargata 13-15/Strandgata 30
220 Hafnarfjórður
Lagnir og loftræsing
Loftræsing
Grunnmynd 3.hæð

TEKNIÐMÉR	SLAÐTÆR	HANVÆR	AG
21-116	A1	TEKNAÐ	AG
L_L_03_01		YFRIFAREÐ	BK
DAGS.	MÆLIKVÆRÐ	ÚTGÁFA	
30.05.2023	1 : 50	A	

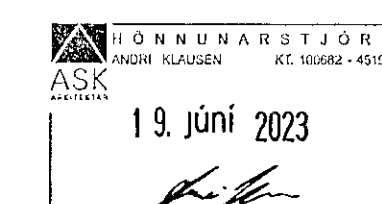

Drögning aðaluppdráttar
Hönnuður: Almar Gunnarsson kt. 170388-3489
Hönnunarsíða: KK

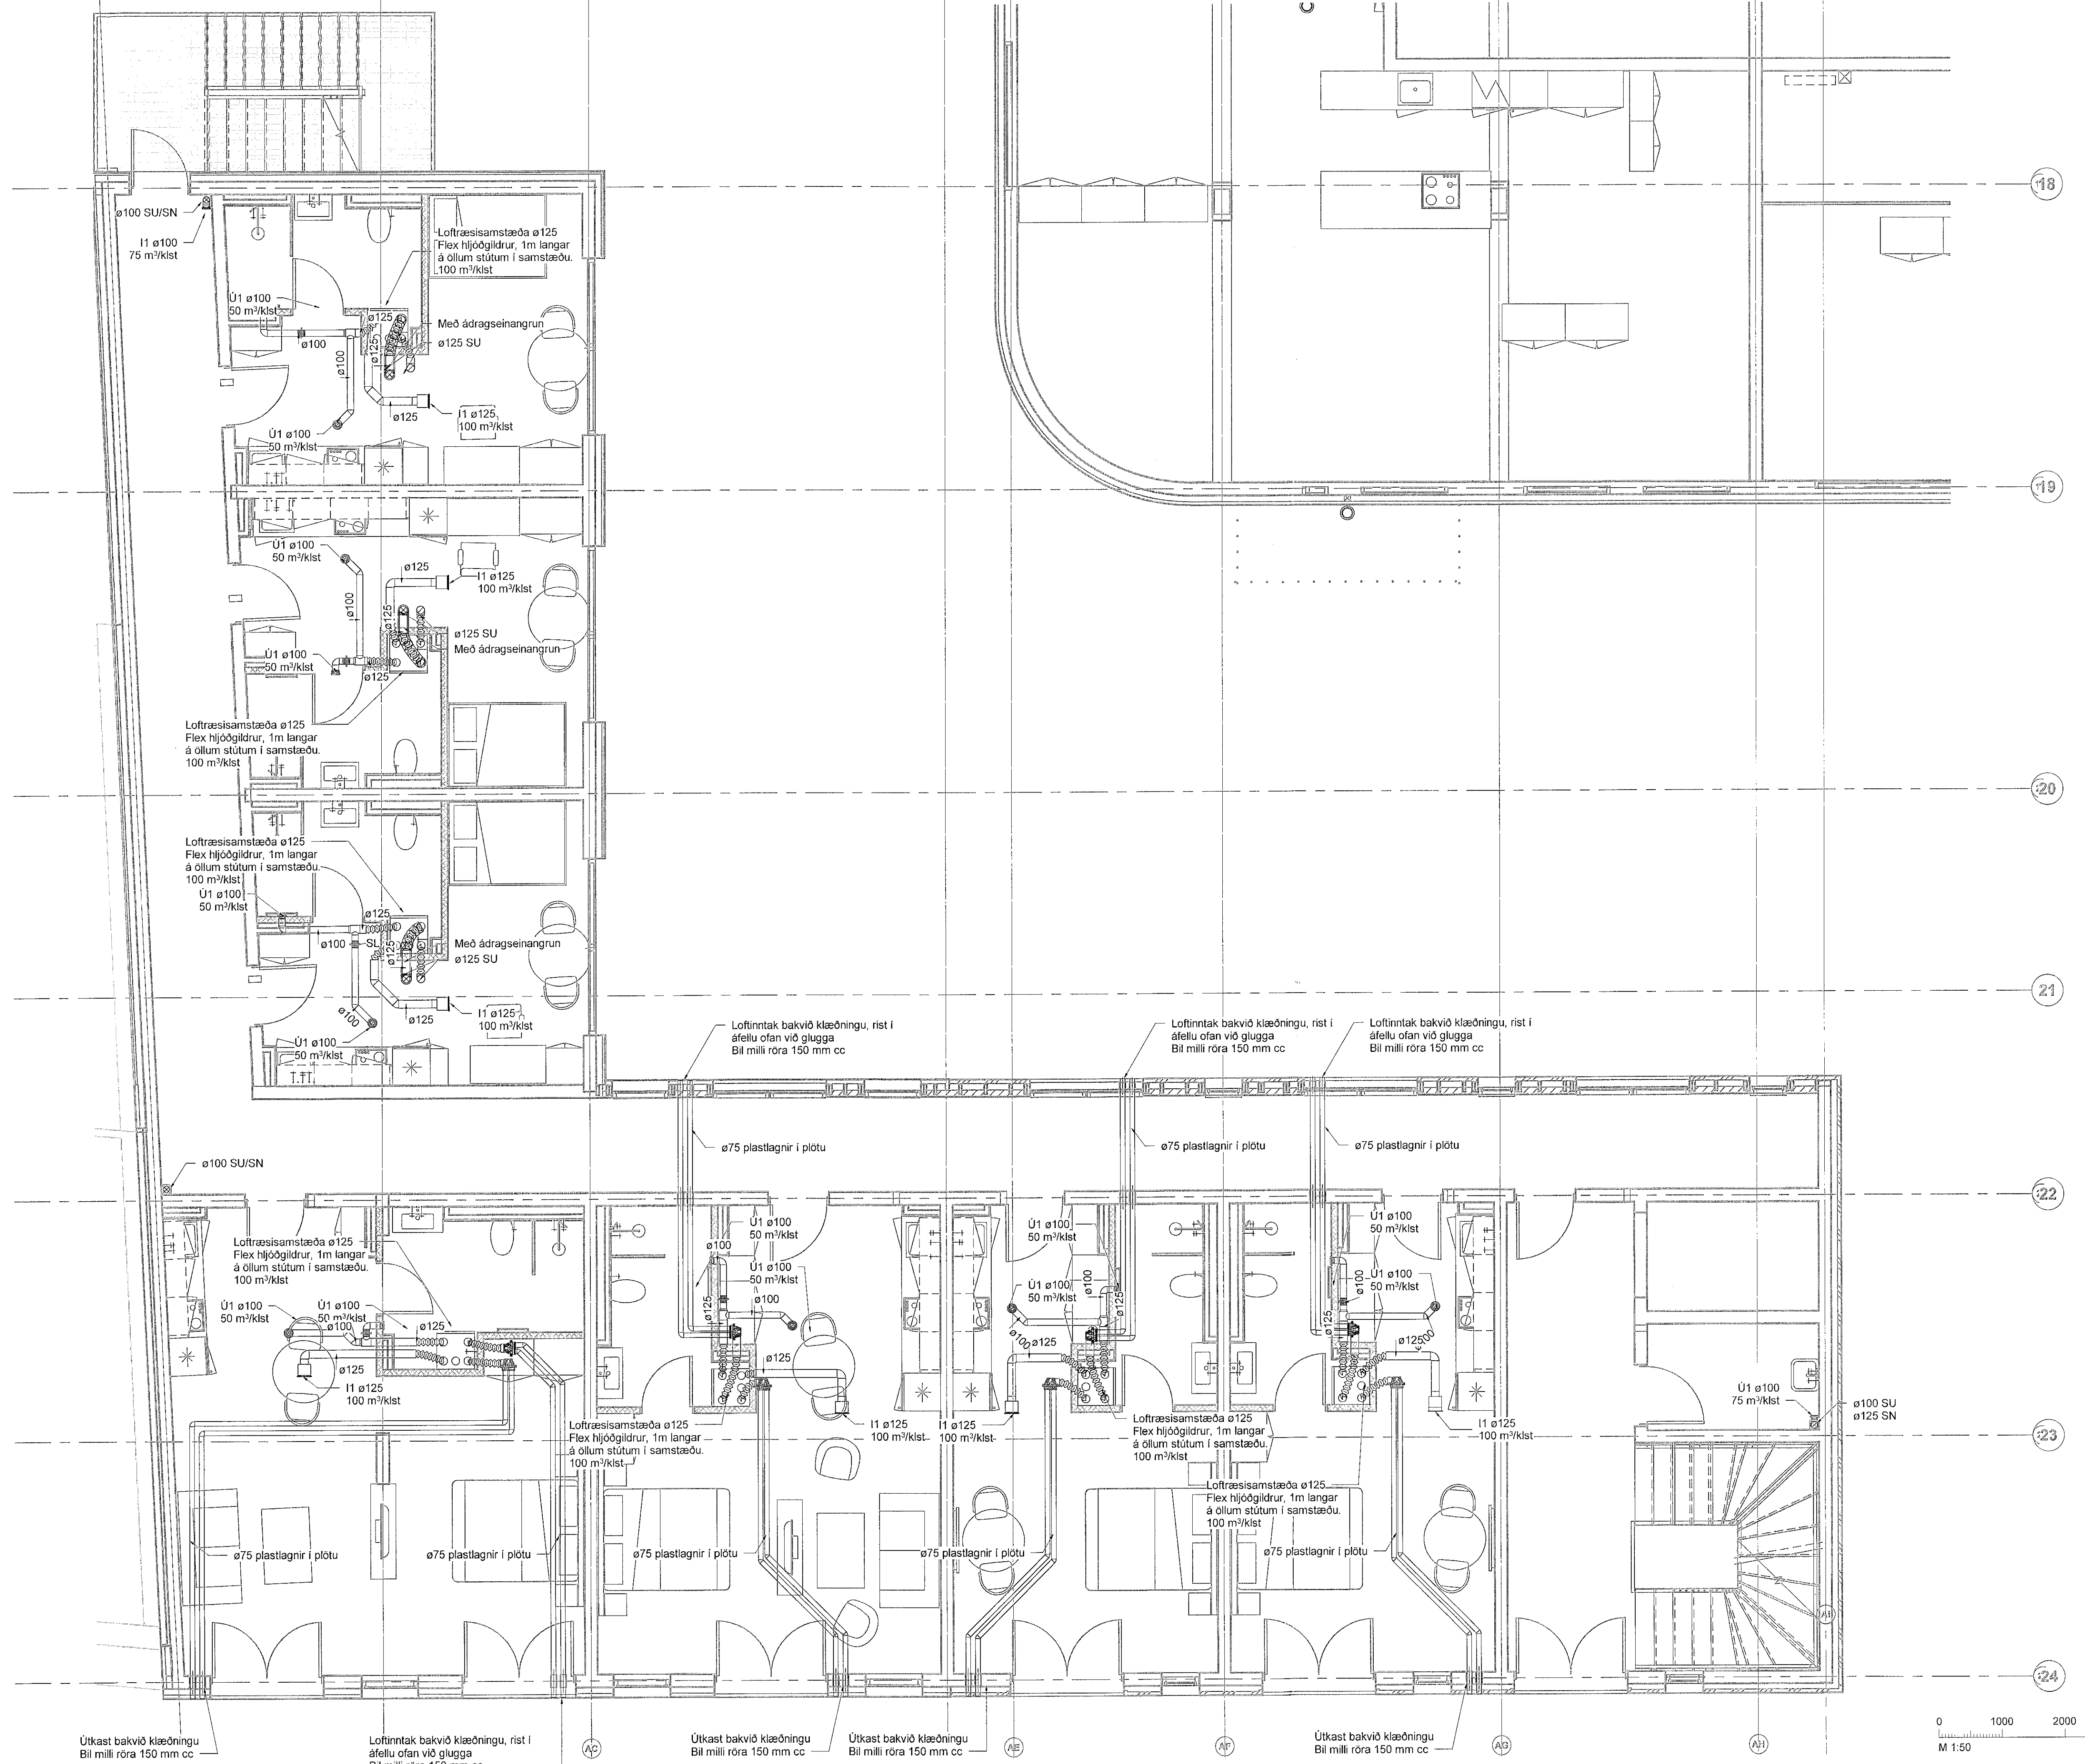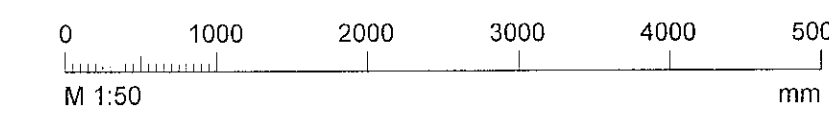



Útkast bakvið klæðningu Bil milli róra 150 mm cc Lofntak bakvið klæðningu, rist í áfelli ofan við glugga Bil milli róra 150 mm cc Útkast bakvið klæðningu Bil milli róra 150 mm cc Útkast bakvið klæðningu Bil milli róra 150 mm cc Útkast bakvið klæðningu Bil milli róra 150 mm cc

Útg.	Dags.	Skýring	Br. af	Yfirf.
A	30.05.2023		AG	BK

Loftræsing skýringar

- Útsog og útkast
- Innblastur og inntak

- I1 Hjóðdempaður innblástursventill
- Ú1 KSO, Útsogsventill með hjóðdempun
- HG Hjóðgildra
- SL Stíllíoka
- SU Stokkur upp
- SN Stokkur niður
- SU/SN Stokkur upp/niður

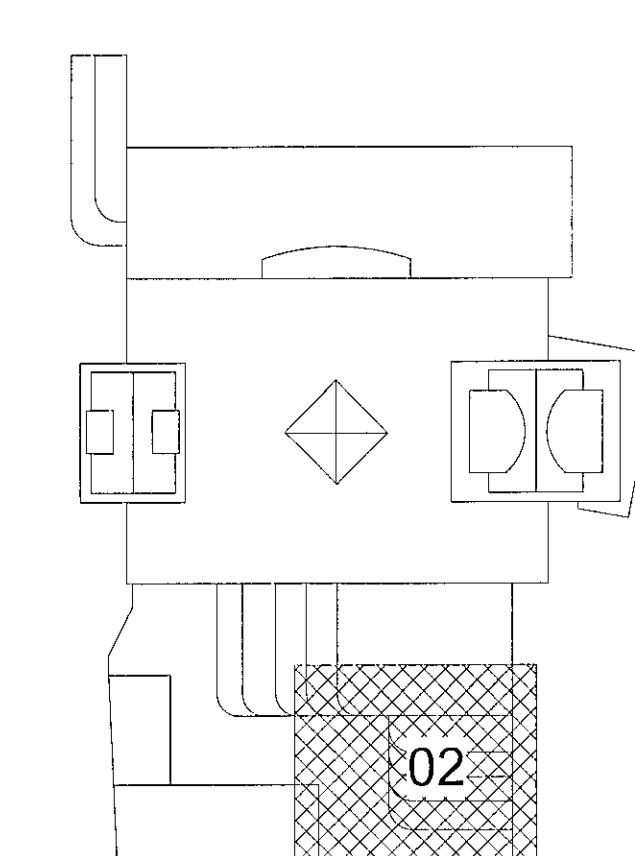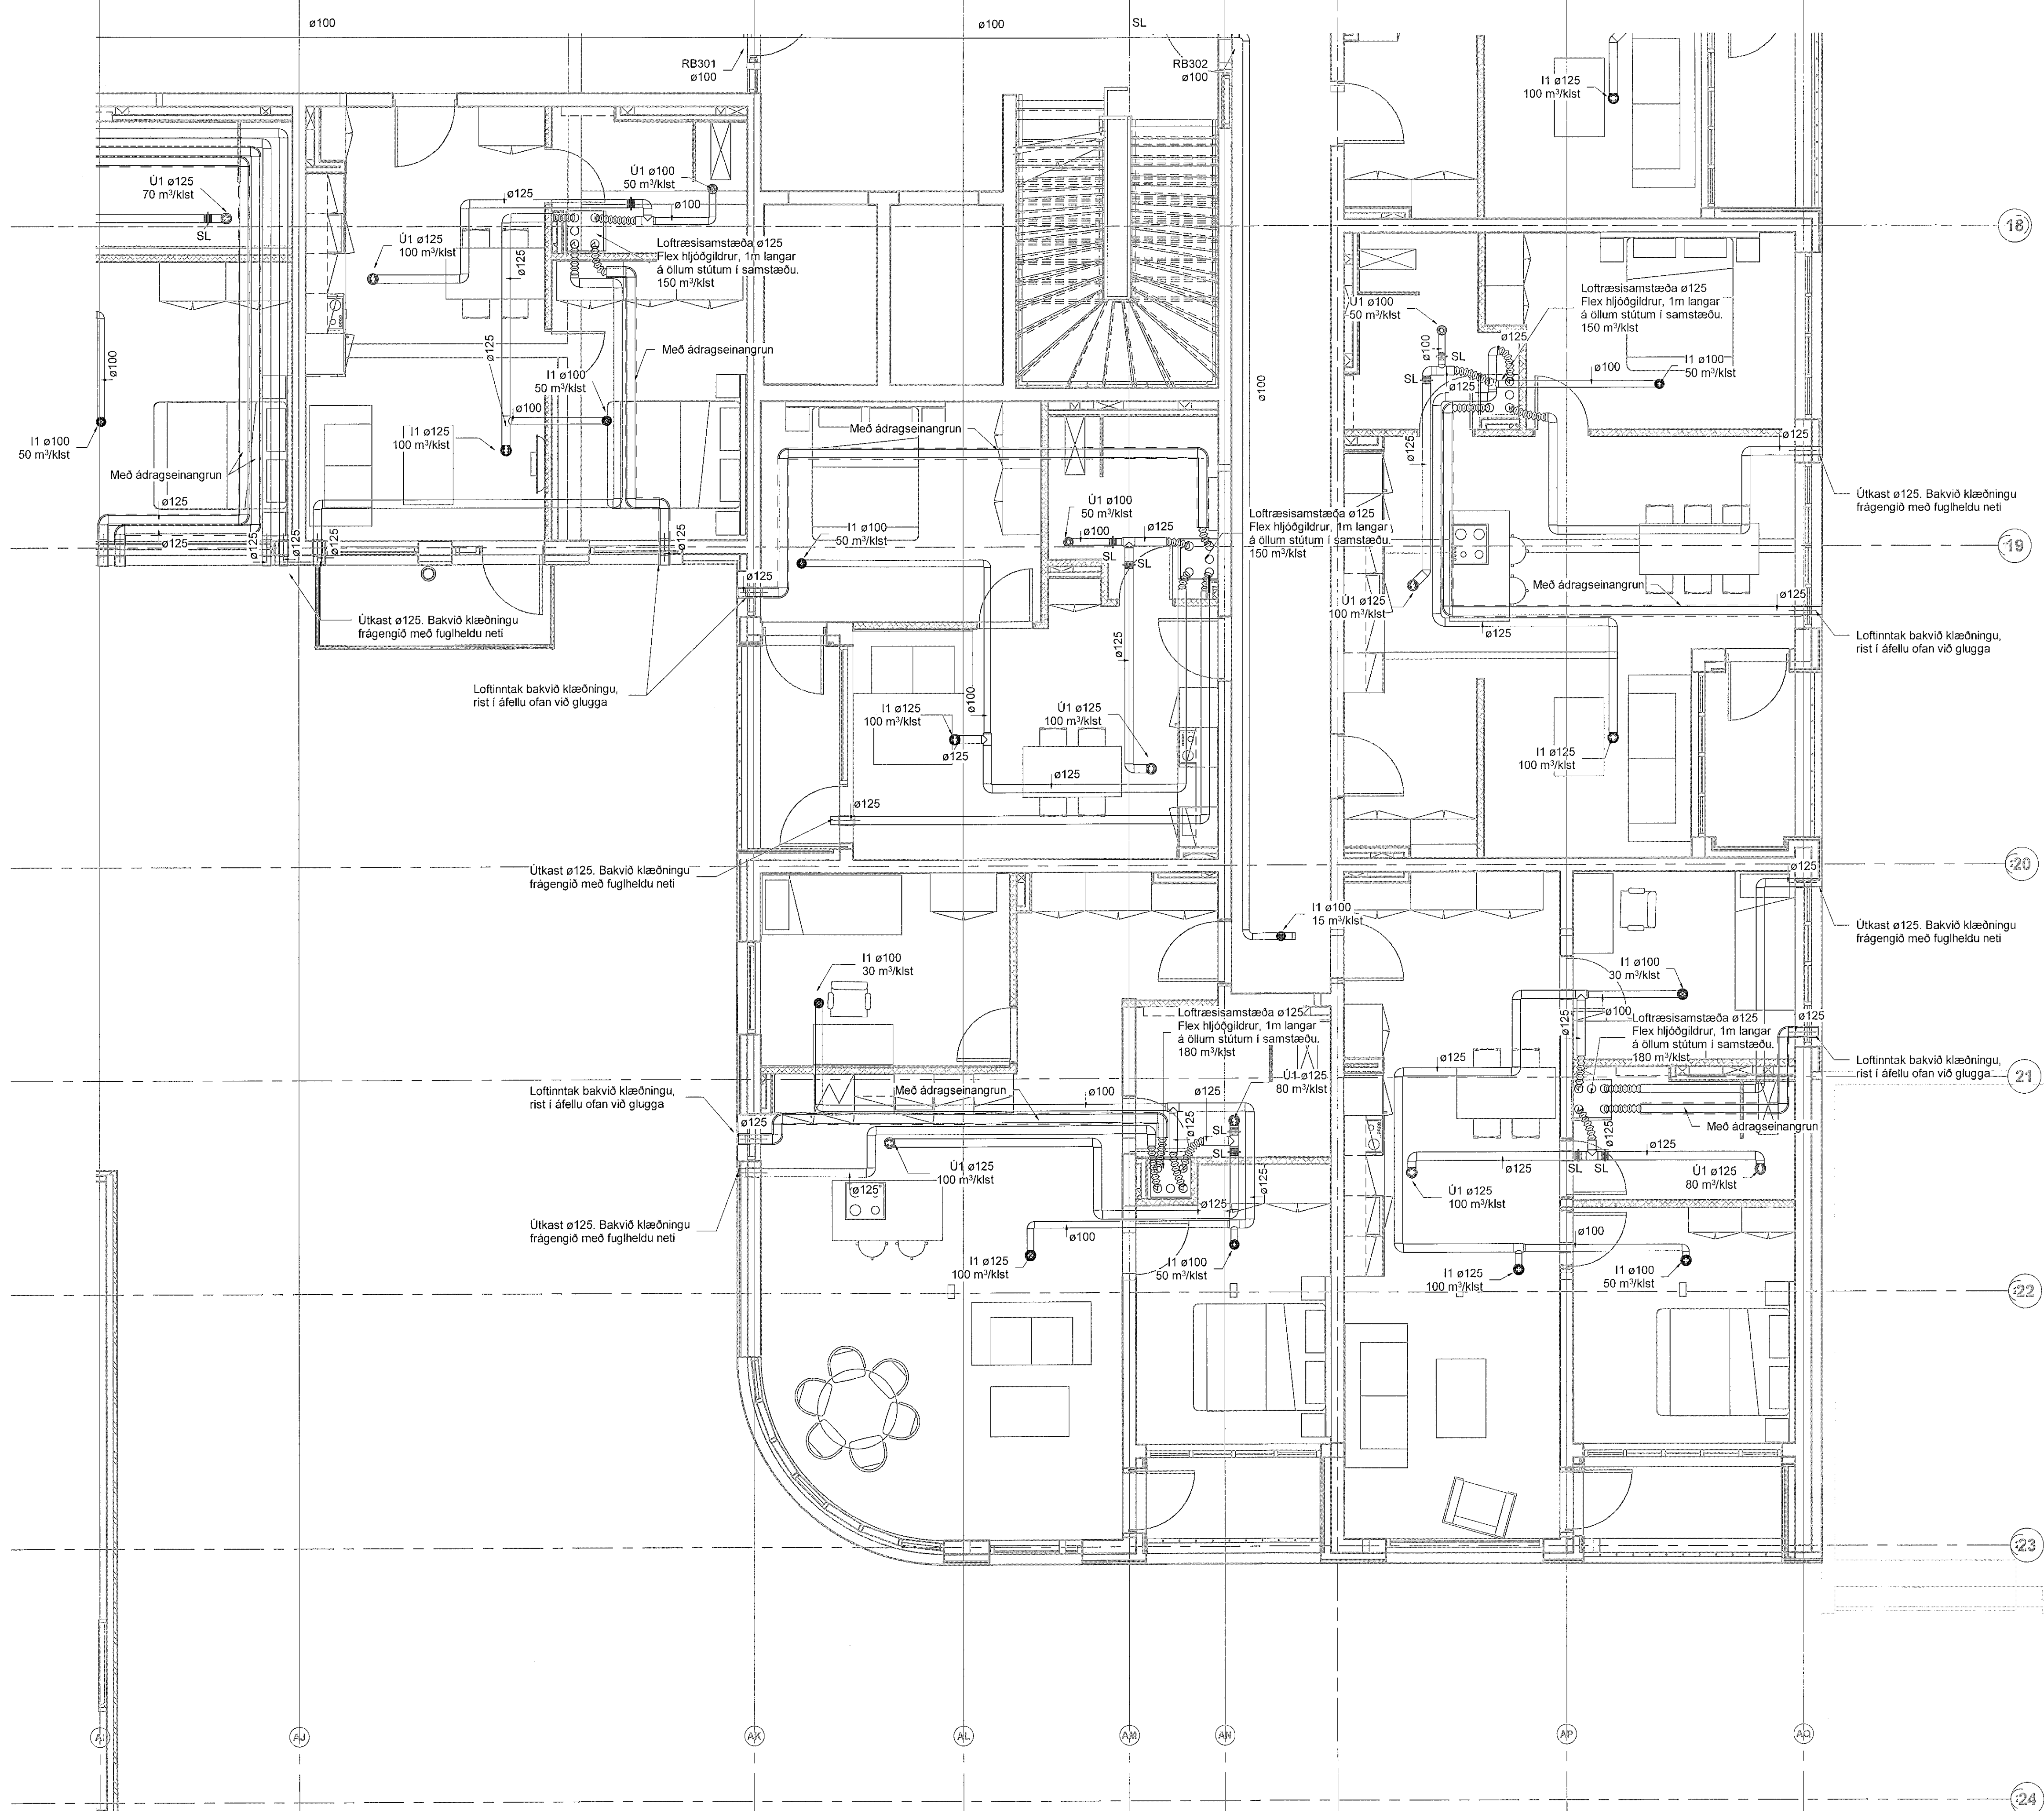


Fjórður stækkun
Fjarðargata 13-15/Strandgata 30
220 Hafnarfjörður
Lagnir og loftræsing
Loftræsing
Grunnmynd 3.hæð


TEKNIÐUMÉR	BLÁSTÆRIB	HANNAÐ	AG
21-116	A1	TEKNAÐ	AG
L_L_03_02		VIÐFARIB	BK
DAGS	MÆLIKVAREI	ÚTGÁFA	
30.05.2023	1 : 50	A	

TEKNIÐUMÉR
ASK
19. Júní 2023
[Signature]


Útg.	Dags.	Skýring	Br.alf.	Yfirf.
A	30.05.2023		AG	BK

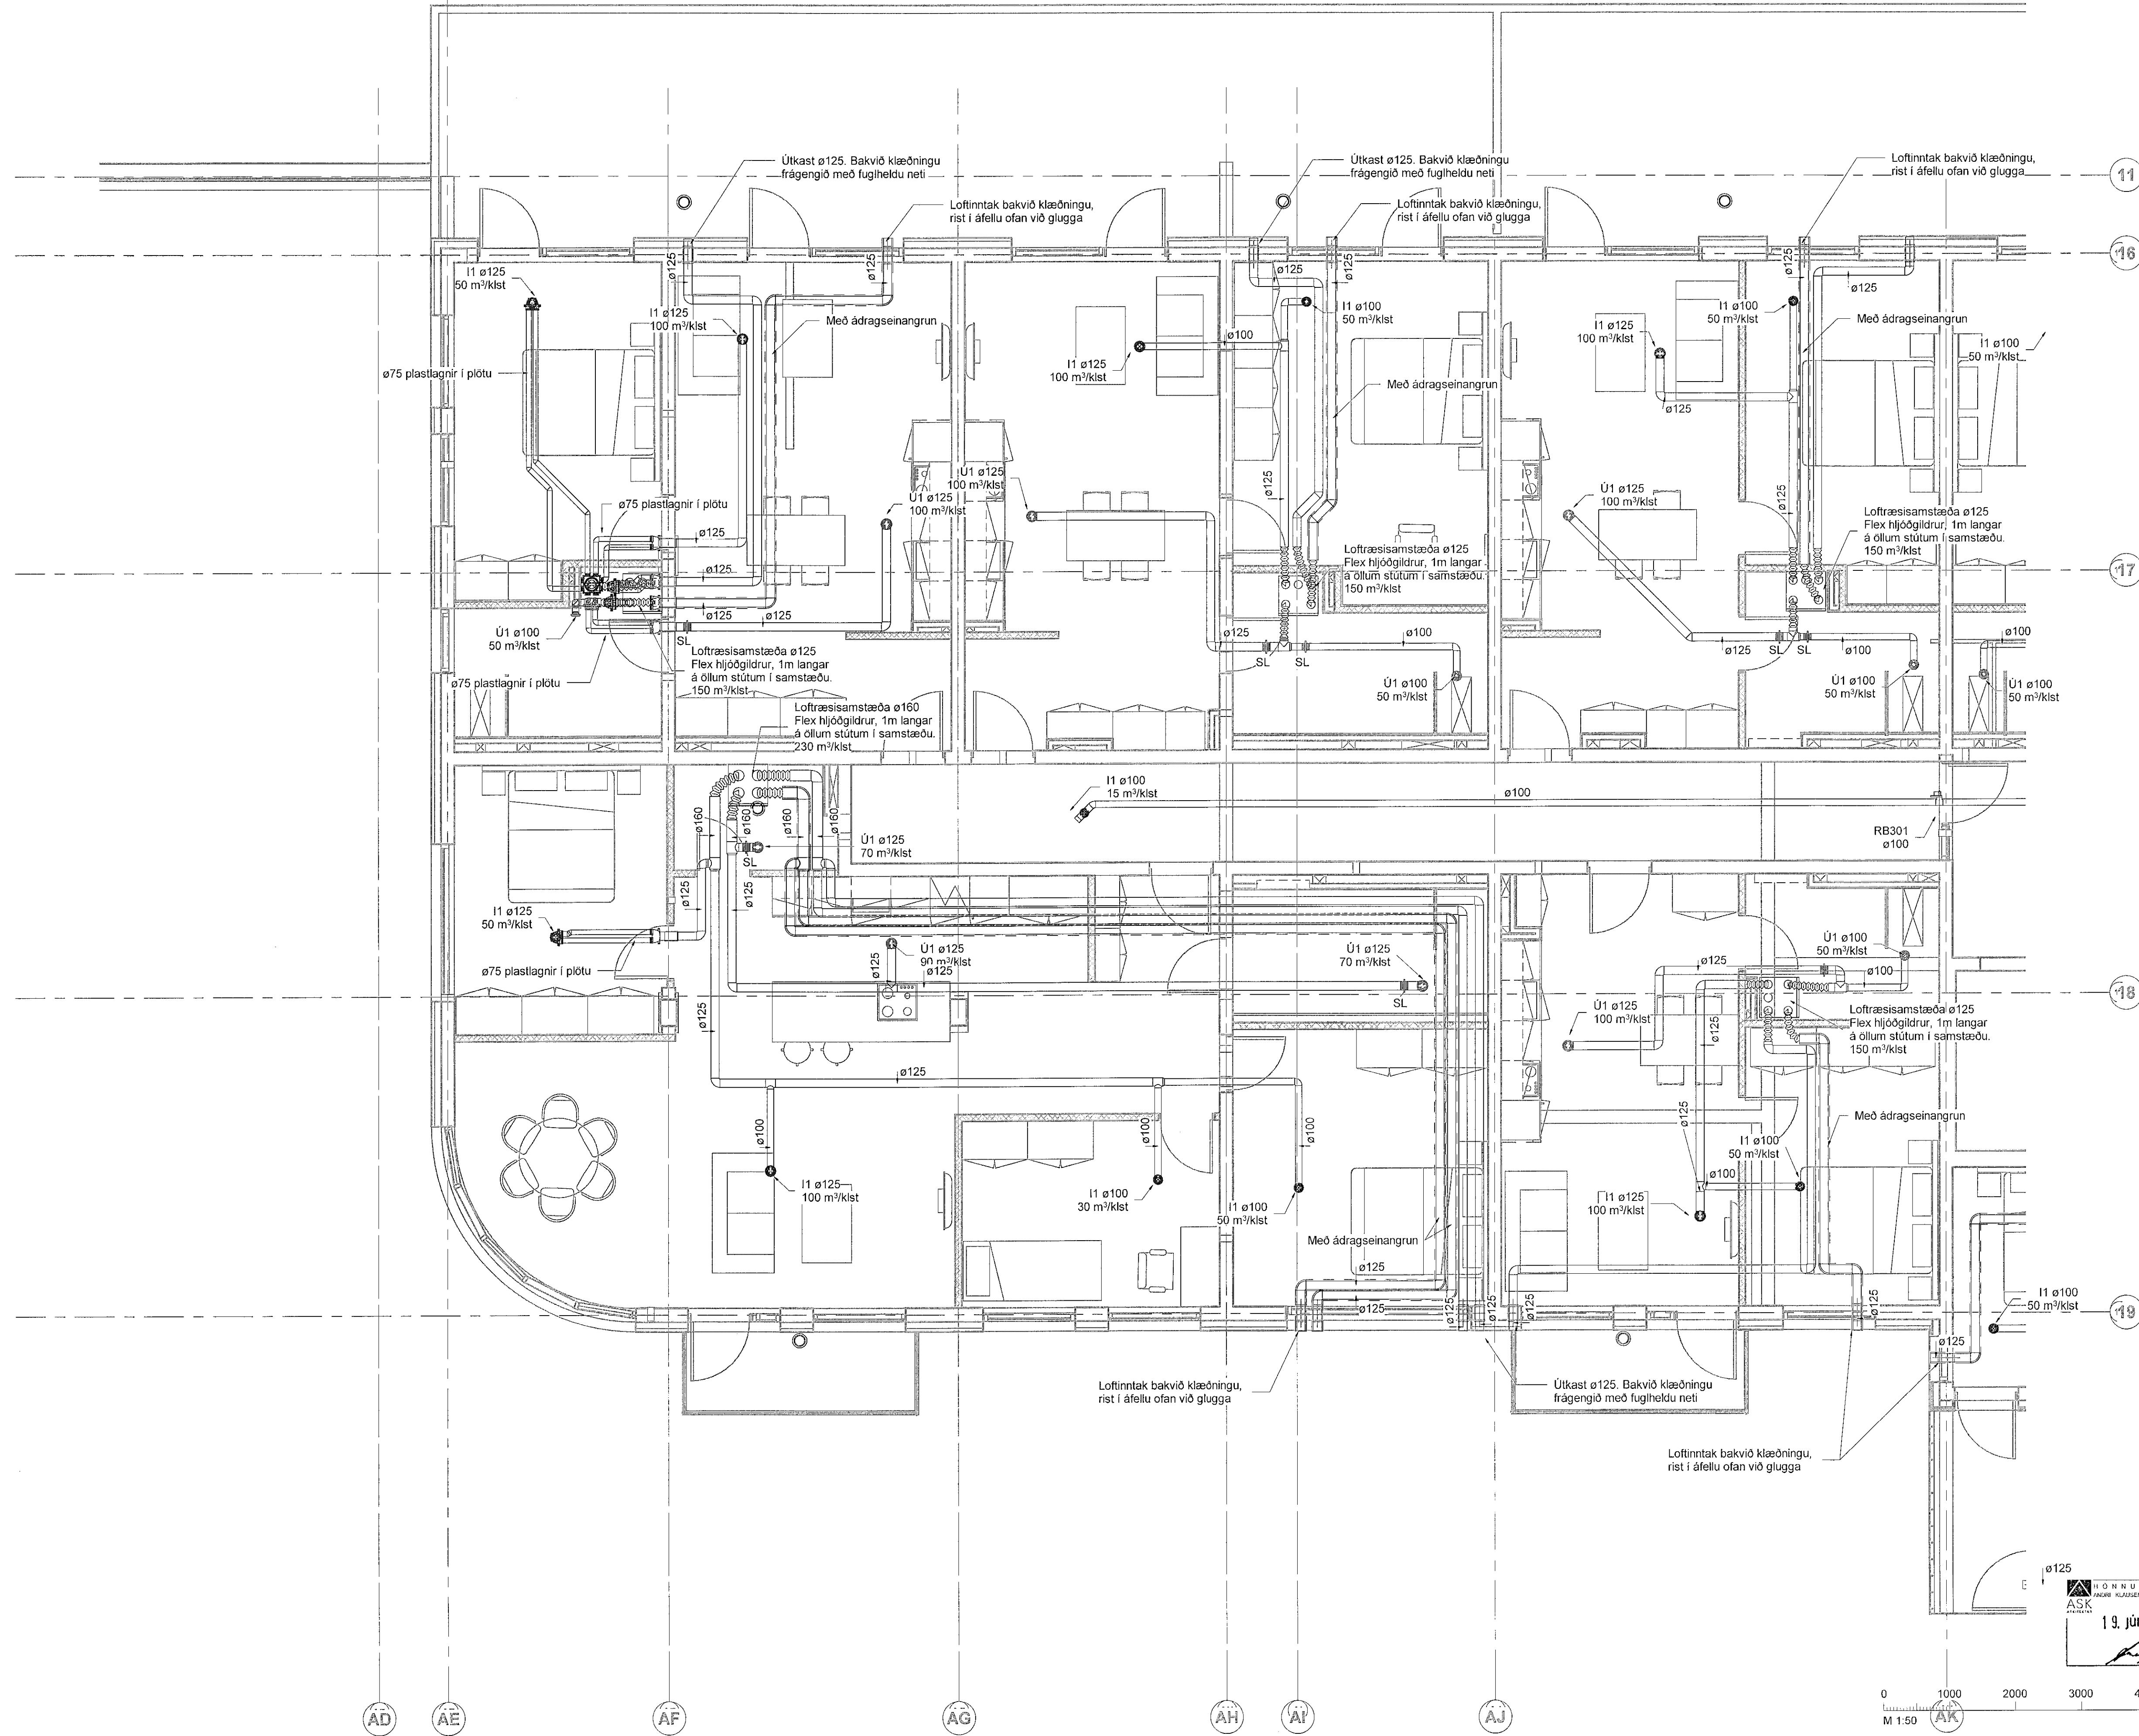

Loftræsing skýringar

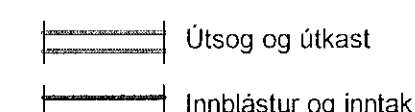


- I1 Hjóðdempaður innblástursventill
- U1 KSO, Útsogsventill með hjóðdempun
- HG Hjóðgildra
- SL Stíllíoka
- SU Stokkur upp
- SN Stokkur niður
- SU/SN Stokkur upp/niður

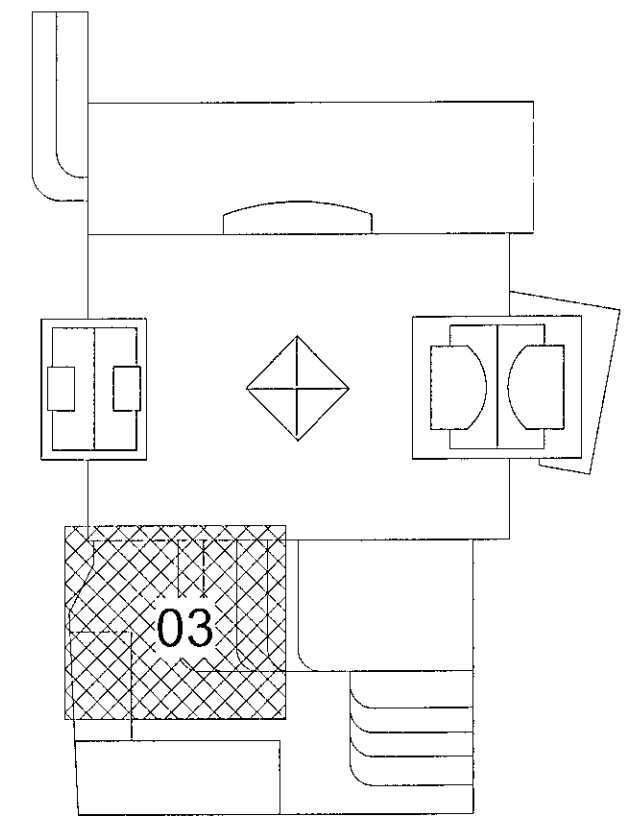

Fjórður stækkun
Fjarðargata 13-15/Strandgata 30
220 Hafnarfjórður
Lagnir og loftræsing
Loftræsing
Grunnmynd 3.hæð

TEKNIKNÚMUR	BLÁSTÆRÐ	HANNAÐ	AG
21-116	A1	TEKNAÐ	AG
L_L_03_03		VERFAÐ	BK
DAGS	MELKVÆÐI	ÚTGÁFA	
30.05.2023		1 : 50	A

19. júní 2023
ASK
HÖNNUNARSTJÓRFÖRUM
JACOB KLAVIER
KT 10462 - 619

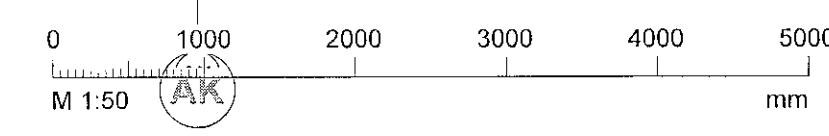



Dagsetning aðskiptanna:
Hönnuður: Alvar Gunnarsson kt. 170388-3489
Hönnunarskipti: AK

Útg.	Dags.	Skýring	Br. af:	Yfirf.
A	30.05.2023		AG	BK

Loftræsing skýringar

- Útsog og útkast
- Innblástur og inntak


- I1 Hjúddempaður innblástursventill
- Ú1 KSO, Útsogsventill með hjúddempun
- HG Hjúðgildra
- SL Stúlloka
- SU Stokkur upp
- SN Stokkur niður
- SU/SN Stokkur upp/niður

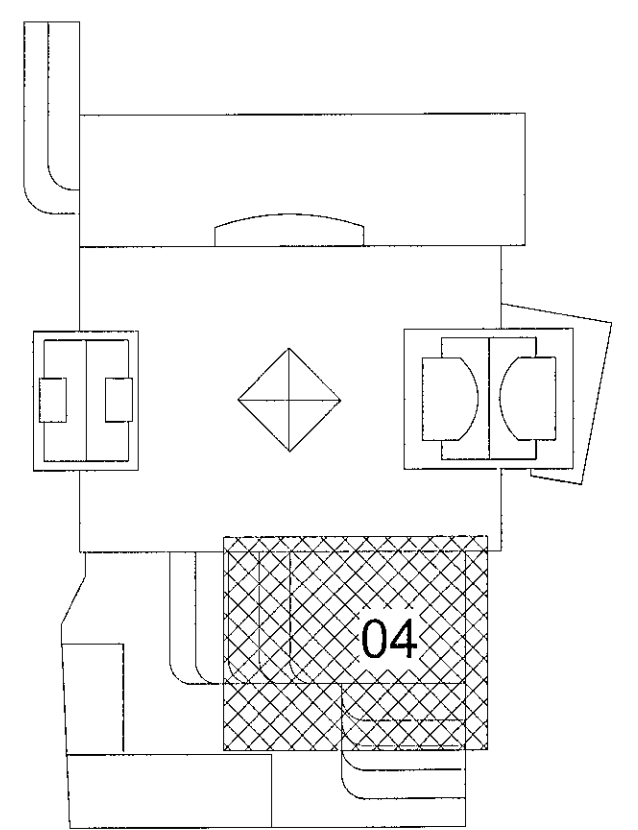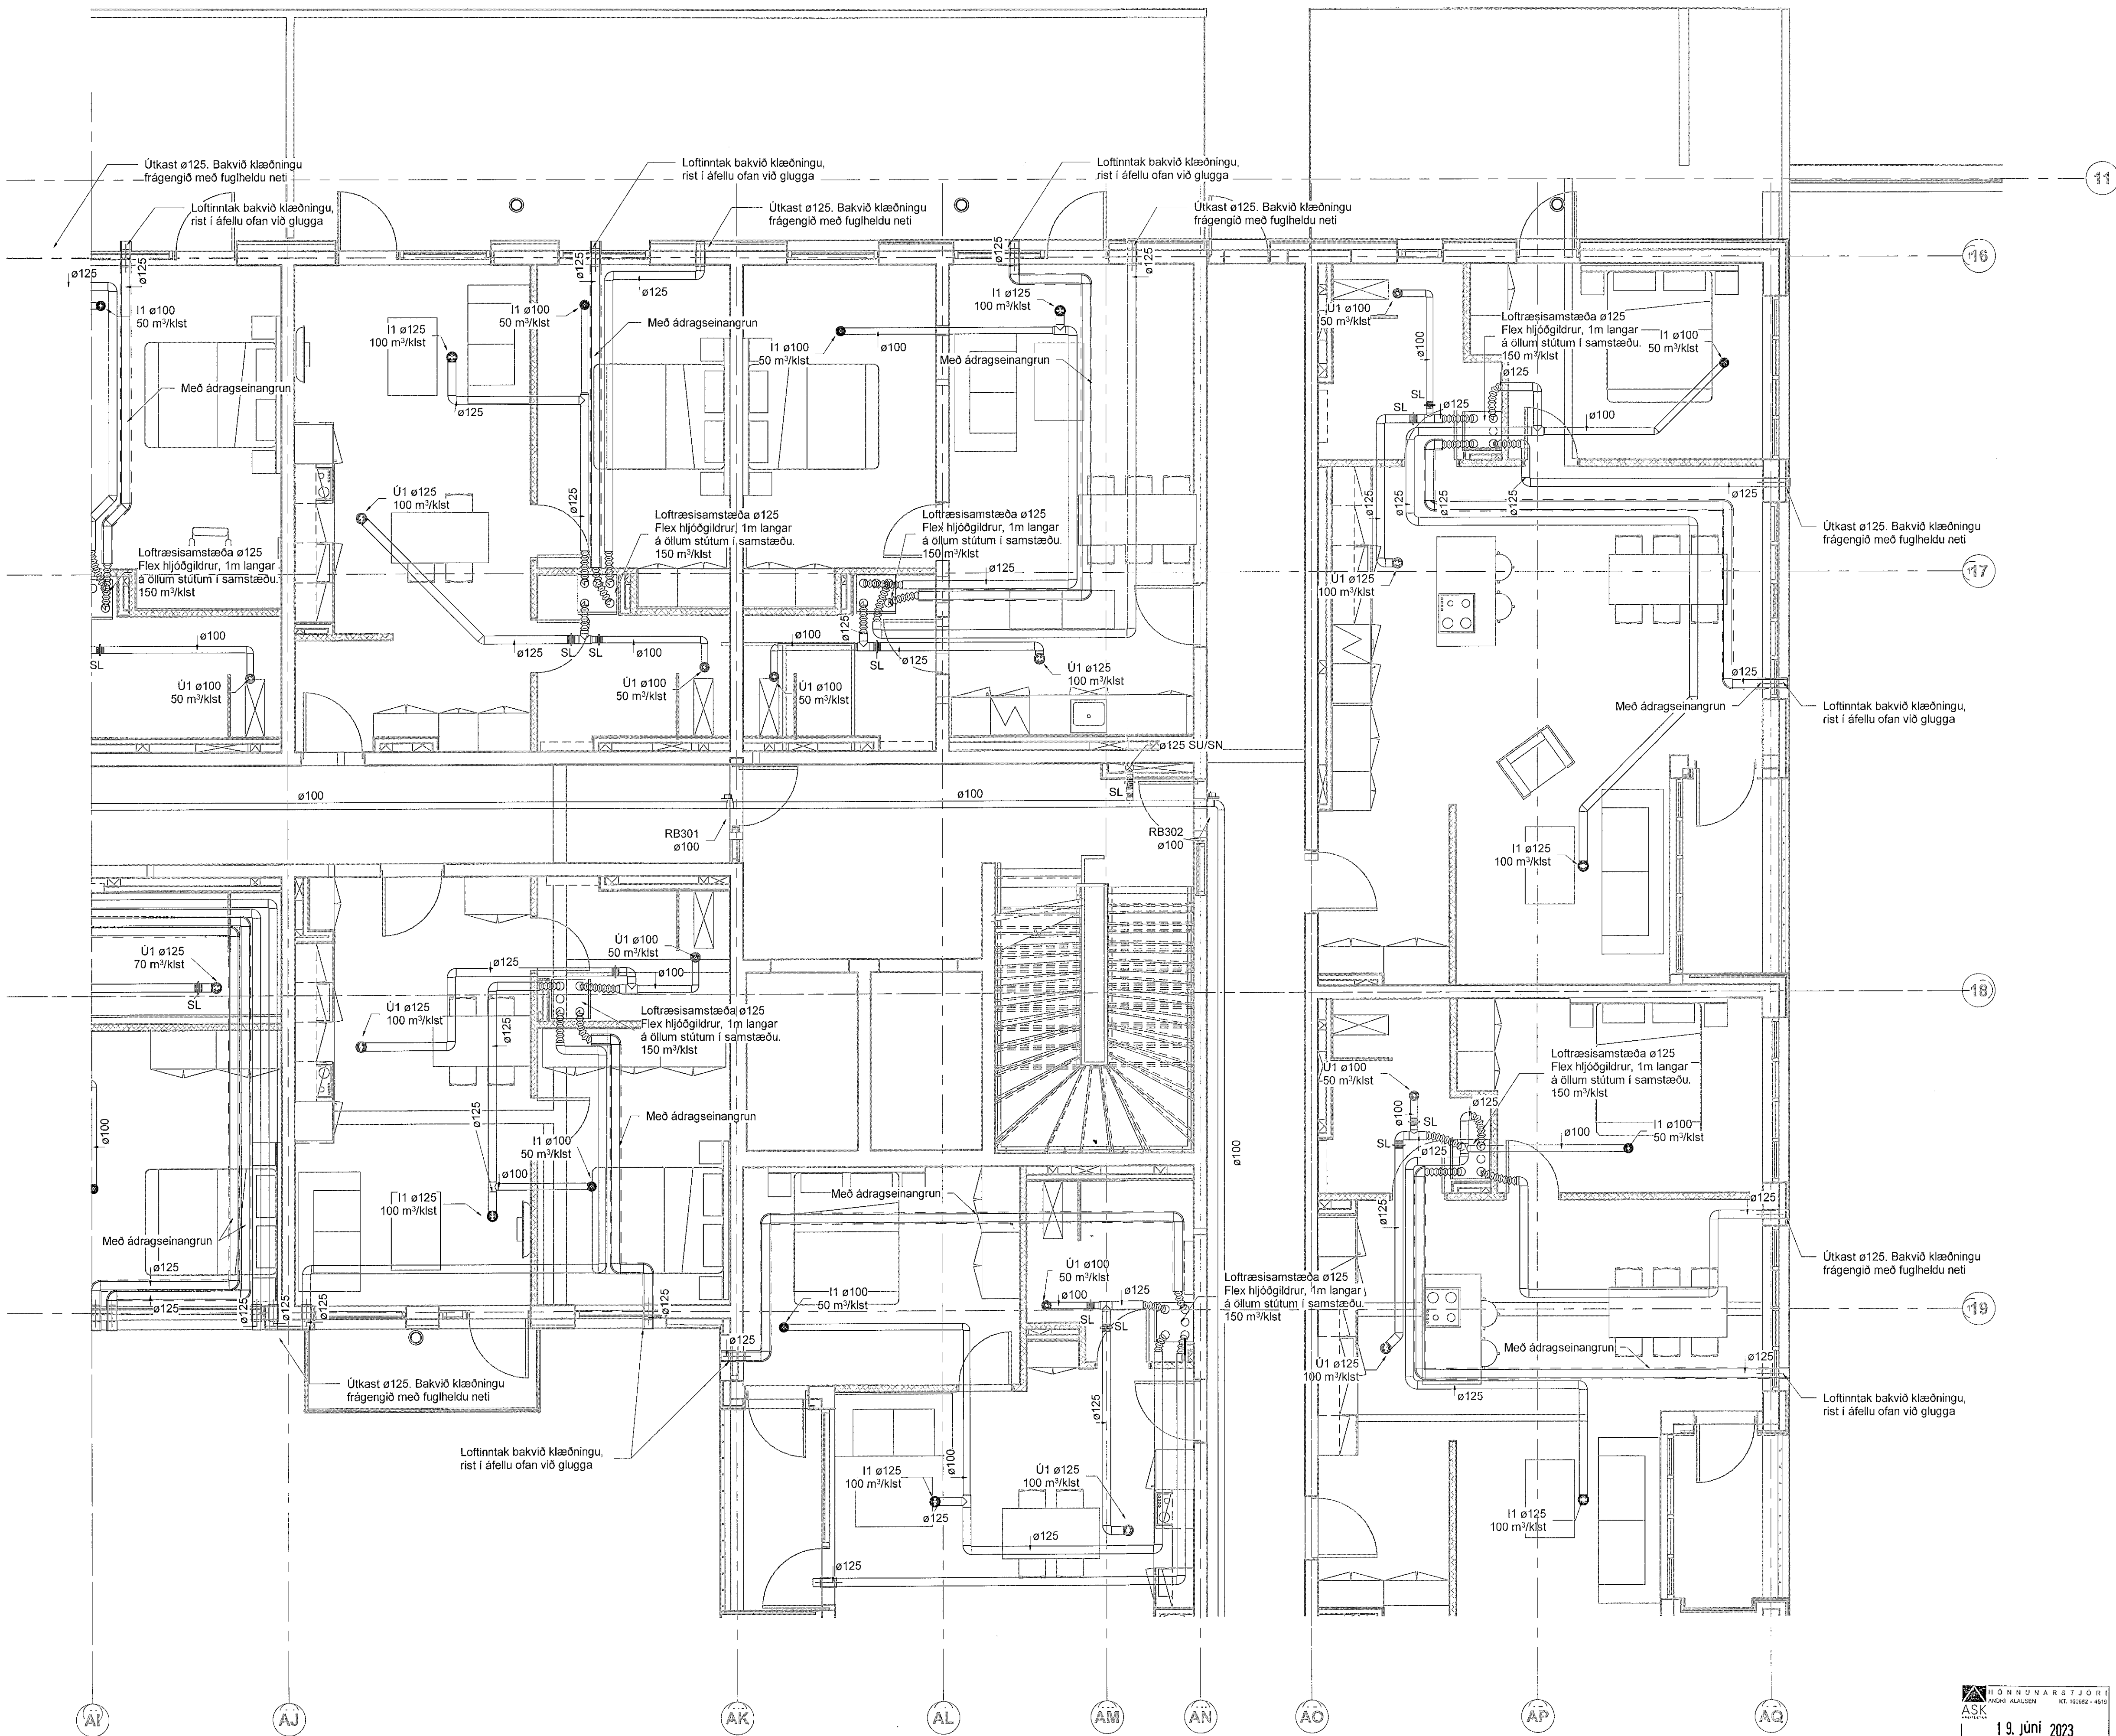

Fjórður stækkun
Fjarðargata 13-15/Strandgata 30
220 Hafnarfjörður
Lagnir og loftræsing
Loftræsing
Grunnmynd 3.hæð

TEKNIKNÚMÉR	BLAÐSTÆR	MANNAD.
21-116	A1	AG
L_L_03_04		BK
DAGS.	MELKVAREI	ÚTGÁFA
30.05.2023	1 : 50	A

19. júní 2023

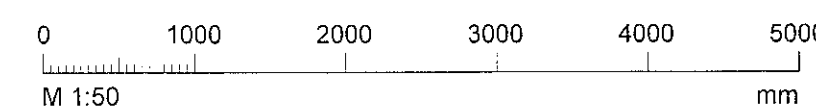


Dagsetning aðsuppritar:
Hönnuður: Almar Gunnarsson kt. 170388-3489
Hönnunarsíjan: AK

Útg.	Dags.	Skýring	Br.af.	Yfirf.
A	30.05.2023		AG	BK

Loftræsing skýringar

- ==== Útsog og útkast
- ==== Innblástur og inntak

- I1 Hjóðdempaður innblástursventill
- Ú1 KSO, Útsogsventill með hjóðdempun
- HG Hjóðgildra
- SL Stíllíoka
- SU Stokkur upp
- SN Stokkur niður
- SU/SN Stokkur upp/niður


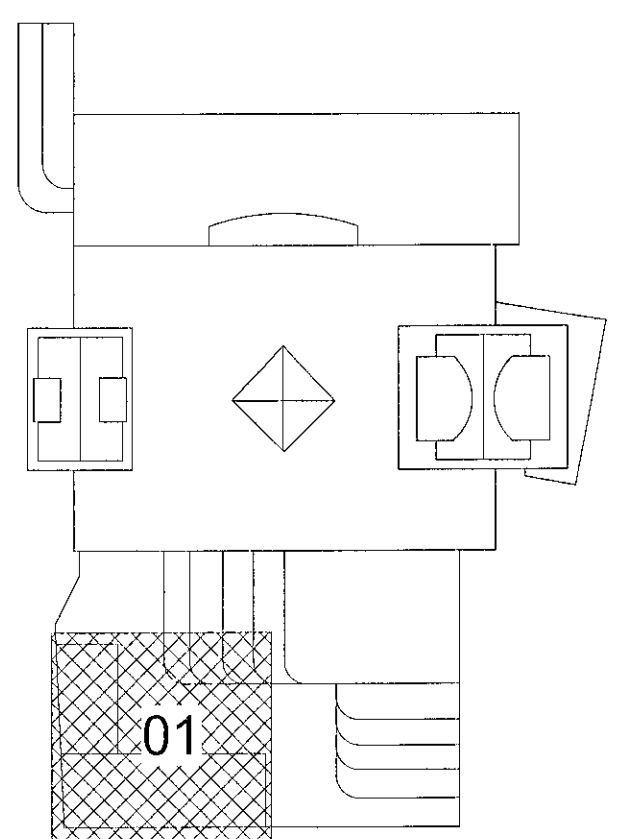


Fjórður stækkun
Fjarðargata 13-15/Strandgata 30
220 Hafnarfjörður
Lagnir og loftræsing
Loftræsing
Grunnmynd 4.hæð

TEKNIK
VERKFRÆÐISTOFA
19. júní 2023

TEKNIKNÚMUR	BLASSTÆÐ	HANNAÐ	AG
21-116	A1	AG	
L_L_04_01	TEKNAÐ	YFERFARÐ	BK
DAGS	MELKVARÐI	ÚTGÁFA	
30.05.2023	1:50	A	

Dagpening áhættupröttur:
Hönnuður: Almar Gunnarsson kt. 170388-3489
Hönnunarsjórki:

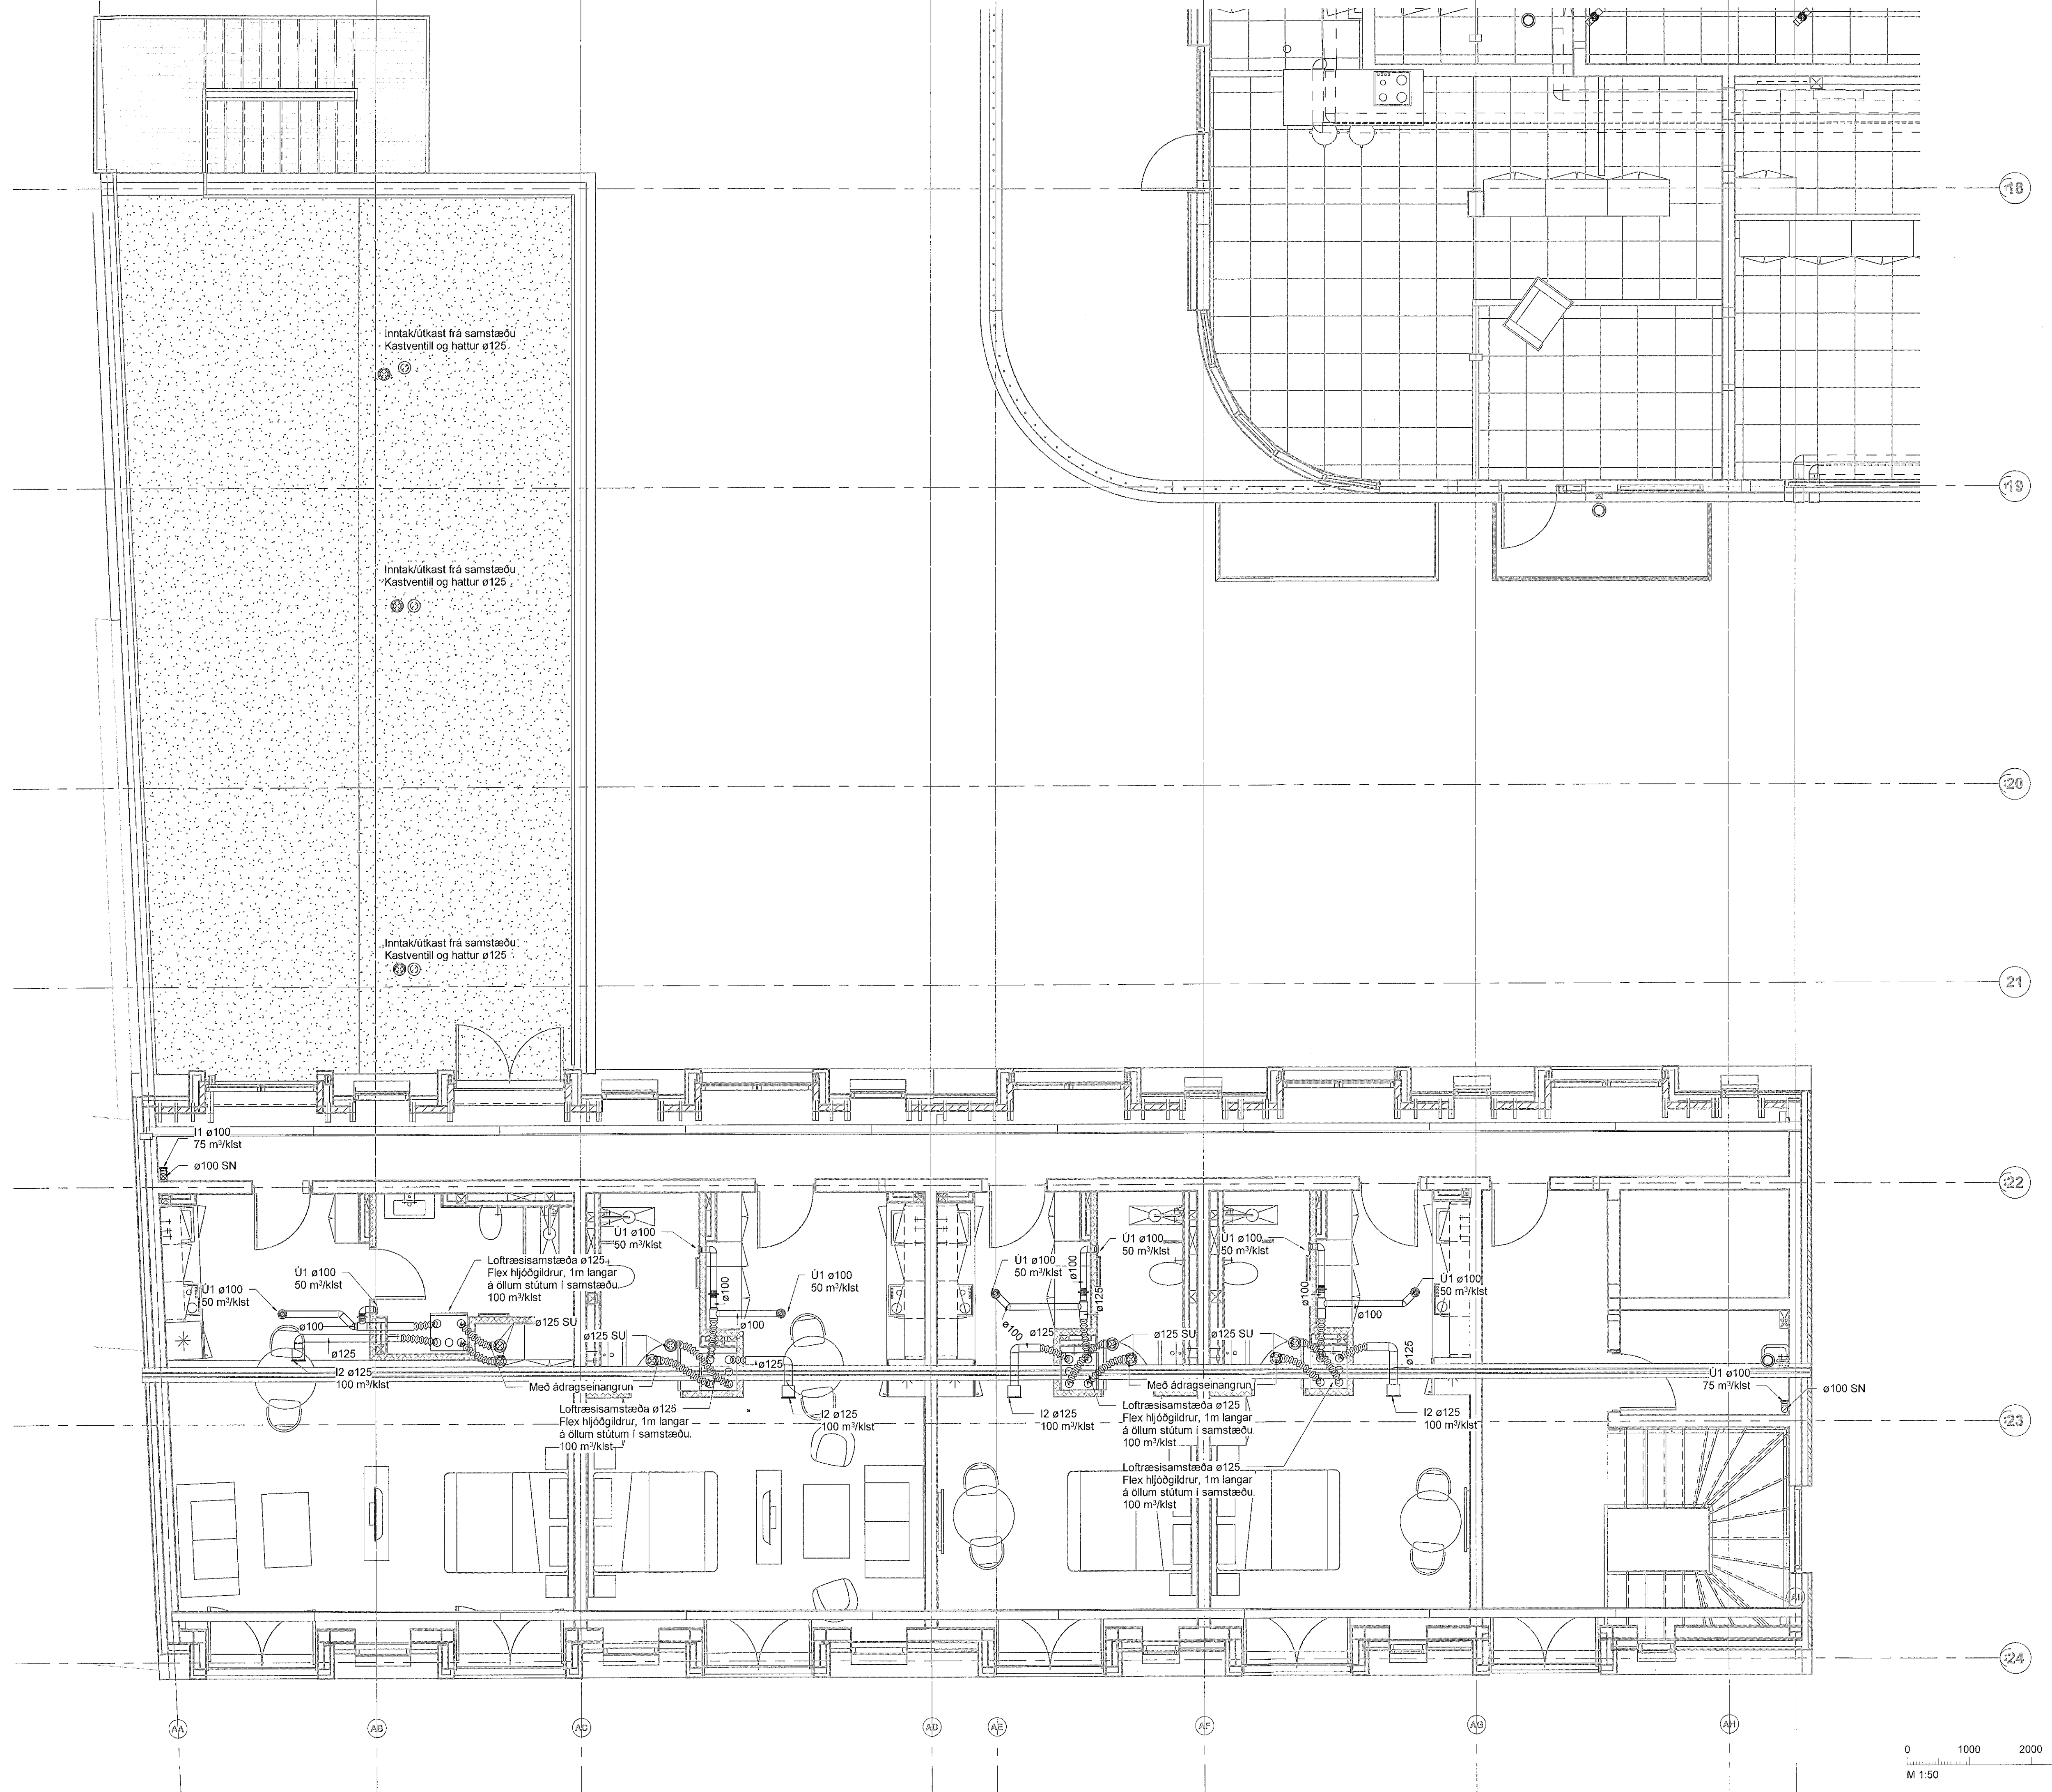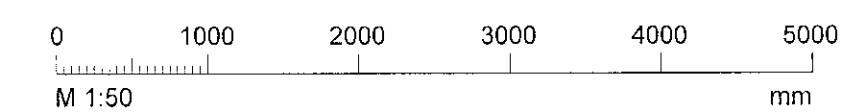

Inntak/útkast frá samstæðu
Kastventill og hattur ø125

Inntak/útkast frá samstæðu
Kastventill og hattur ø125

Inntak/útkast frá samstæðu
Kastventill og hattur ø125

I1 ø100
75 m³/klst
ø100 SN

U1 ø100
50 m³/klst

Loftræsissamstæða ø125
Flex hjóðgildrur, 1m langar
á öllum stúrum í samstæðu.
100 m³/klst

I2 ø125
100 m³/klst

Loftræsissamstæða ø125
Flex hjóðgildrur, 1m langar
á öllum stúrum í samstæðu.
100 m³/klst

I2 ø125
100 m³/klst

Loftræsissamstæða ø125
Flex hjóðgildrur, 1m langar
á öllum stúrum í samstæðu.
100 m³/klst

I2 ø125
100 m³/klst

Loftræsissamstæða ø125
Flex hjóðgildrur, 1m langar
á öllum stúrum í samstæðu.
100 m³/klst

I2 ø125
100 m³/klst

Loftræsissamstæða ø125
Flex hjóðgildrur, 1m langar
á öllum stúrum í samstæðu.
100 m³/klst

U1 ø100
50 m³/klst

Loftræsissamstæða ø125
Flex hjóðgildrur, 1m langar
á öllum stúrum í samstæðu.
100 m³/klst

I2 ø125
100 m³/klst

Loftræsissamstæða ø125
Flex hjóðgildrur, 1m langar
á öllum stúrum í samstæðu.
100 m³/klst

I2 ø125
100 m³/klst

Loftræsissamstæða ø125
Flex hjóðgildrur, 1m langar
á öllum stúrum í samstæðu.
100 m³/klst

I2 ø125
100 m³/klst

Loftræsissamstæða ø125
Flex hjóðgildrur, 1m langar
á öllum stúrum í samstæðu.
100 m³/klst

I2 ø125
100 m³/klst

Loftræsissamstæða ø125
Flex hjóðgildrur, 1m langar
á öllum stúrum í samstæðu.
100 m³/klst

I2 ø125
100 m³/klst

U1 ø100
50 m³/klst

Loftræsissamstæða ø125
Flex hjóðgildrur, 1m langar
á öllum stúrum í samstæðu.
100 m³/klst

I2 ø125
100 m³/klst

Loftræsissamstæða ø125
Flex hjóðgildrur, 1m langar
á öllum stúrum í samstæðu.
100 m³/klst

I2 ø125
100 m³/klst

Loftræsissamstæða ø125
Flex hjóðgildrur, 1m langar
á öllum stúrum í samstæðu.
100 m³/klst

I2 ø125
100 m³/klst

Loftræsissamstæða ø125
Flex hjóðgildrur, 1m langar
á öllum stúrum í samstæðu.
100 m³/klst

I2 ø125
100 m³/klst

Loftræsissamstæða ø125
Flex hjóðgildrur, 1m langar
á öllum stúrum í samstæðu.
100 m³/klst

I2 ø125
100 m³/klst

U1 ø100
50 m³/klst

Loftræsissamstæða ø125
Flex hjóðgildrur, 1m langar
á öllum stúrum í samstæðu.
100 m³/klst

I2 ø125
100 m³/klst

Loftræsissamstæða ø125
Flex hjóðgildrur, 1m langar
á öllum stúrum í samstæðu.
100 m³/klst

I2 ø125
100 m³/klst

Loftræsissamstæða ø125
Flex hjóðgildrur, 1m langar
á öllum stúrum í samstæðu.
100 m³/klst

I2 ø125
100 m³/klst

Loftræsissamstæða ø125
Flex hjóðgildrur, 1m langar
á öllum stúrum í samstæðu.
100 m³/klst

I2 ø125
100 m³/klst

Loftræsissamstæða ø125
Flex hjóðgildrur, 1m langar
á öllum stúrum í samstæðu.
100 m³/klst

I2 ø125
100 m³/klst

U1 ø100
50 m³/klst

Loftræsissamstæða ø125
Flex hjóðgildrur, 1m langar
á öllum stúrum í samstæðu.
100 m³/klst

I2 ø125
100 m³/klst

Loftræsissamstæða ø125
Flex hjóðgildrur, 1m langar
á öllum stúrum í samstæðu.
100 m³/klst

I2 ø125
100 m³/klst

Loftræsissamstæða ø125
Flex hjóðgildrur, 1m langar
á öllum stúrum í samstæðu.
100 m³/klst

I2 ø125
100 m³/klst

Loftræsissamstæða ø125
Flex hjóðgildrur, 1m langar
á öllum stúrum í samstæðu.
100 m³/klst

I2 ø125
100 m³/klst

Loftræsissamstæða ø125
Flex hjóðgildrur, 1m langar
á öllum stúrum í samstæðu.
100 m³/klst

I2 ø125
100 m³/klst

U1 ø100
50 m³/klst

Loftræsissamstæða ø125
Flex hjóðgildrur, 1m langar
á öllum stúrum í samstæðu.
100 m³/klst

I2 ø125
100 m³/klst

Loftræsissamstæða ø125
Flex hjóðgildrur, 1m langar
á öllum stúrum í samstæðu.
100 m³/klst

I2 ø125
100 m³/klst

Loftræsissamstæða ø125
Flex hjóðgildrur, 1m langar
á öllum stúrum í samstæðu.
100 m³/klst


I2 ø125
100 m³/klst

Loftræsissamstæða ø125
Flex hjóðgildrur, 1m langar
á öllum stúrum í samstæðu.
100 m³/klst

I2 ø125
100 m³/klst

Loftræsissamstæða ø125
Flex hjóðgildrur, 1m langar
á öllum stúrum í samstæðu.
100 m³/klst

I2 ø125
100 m³/klst

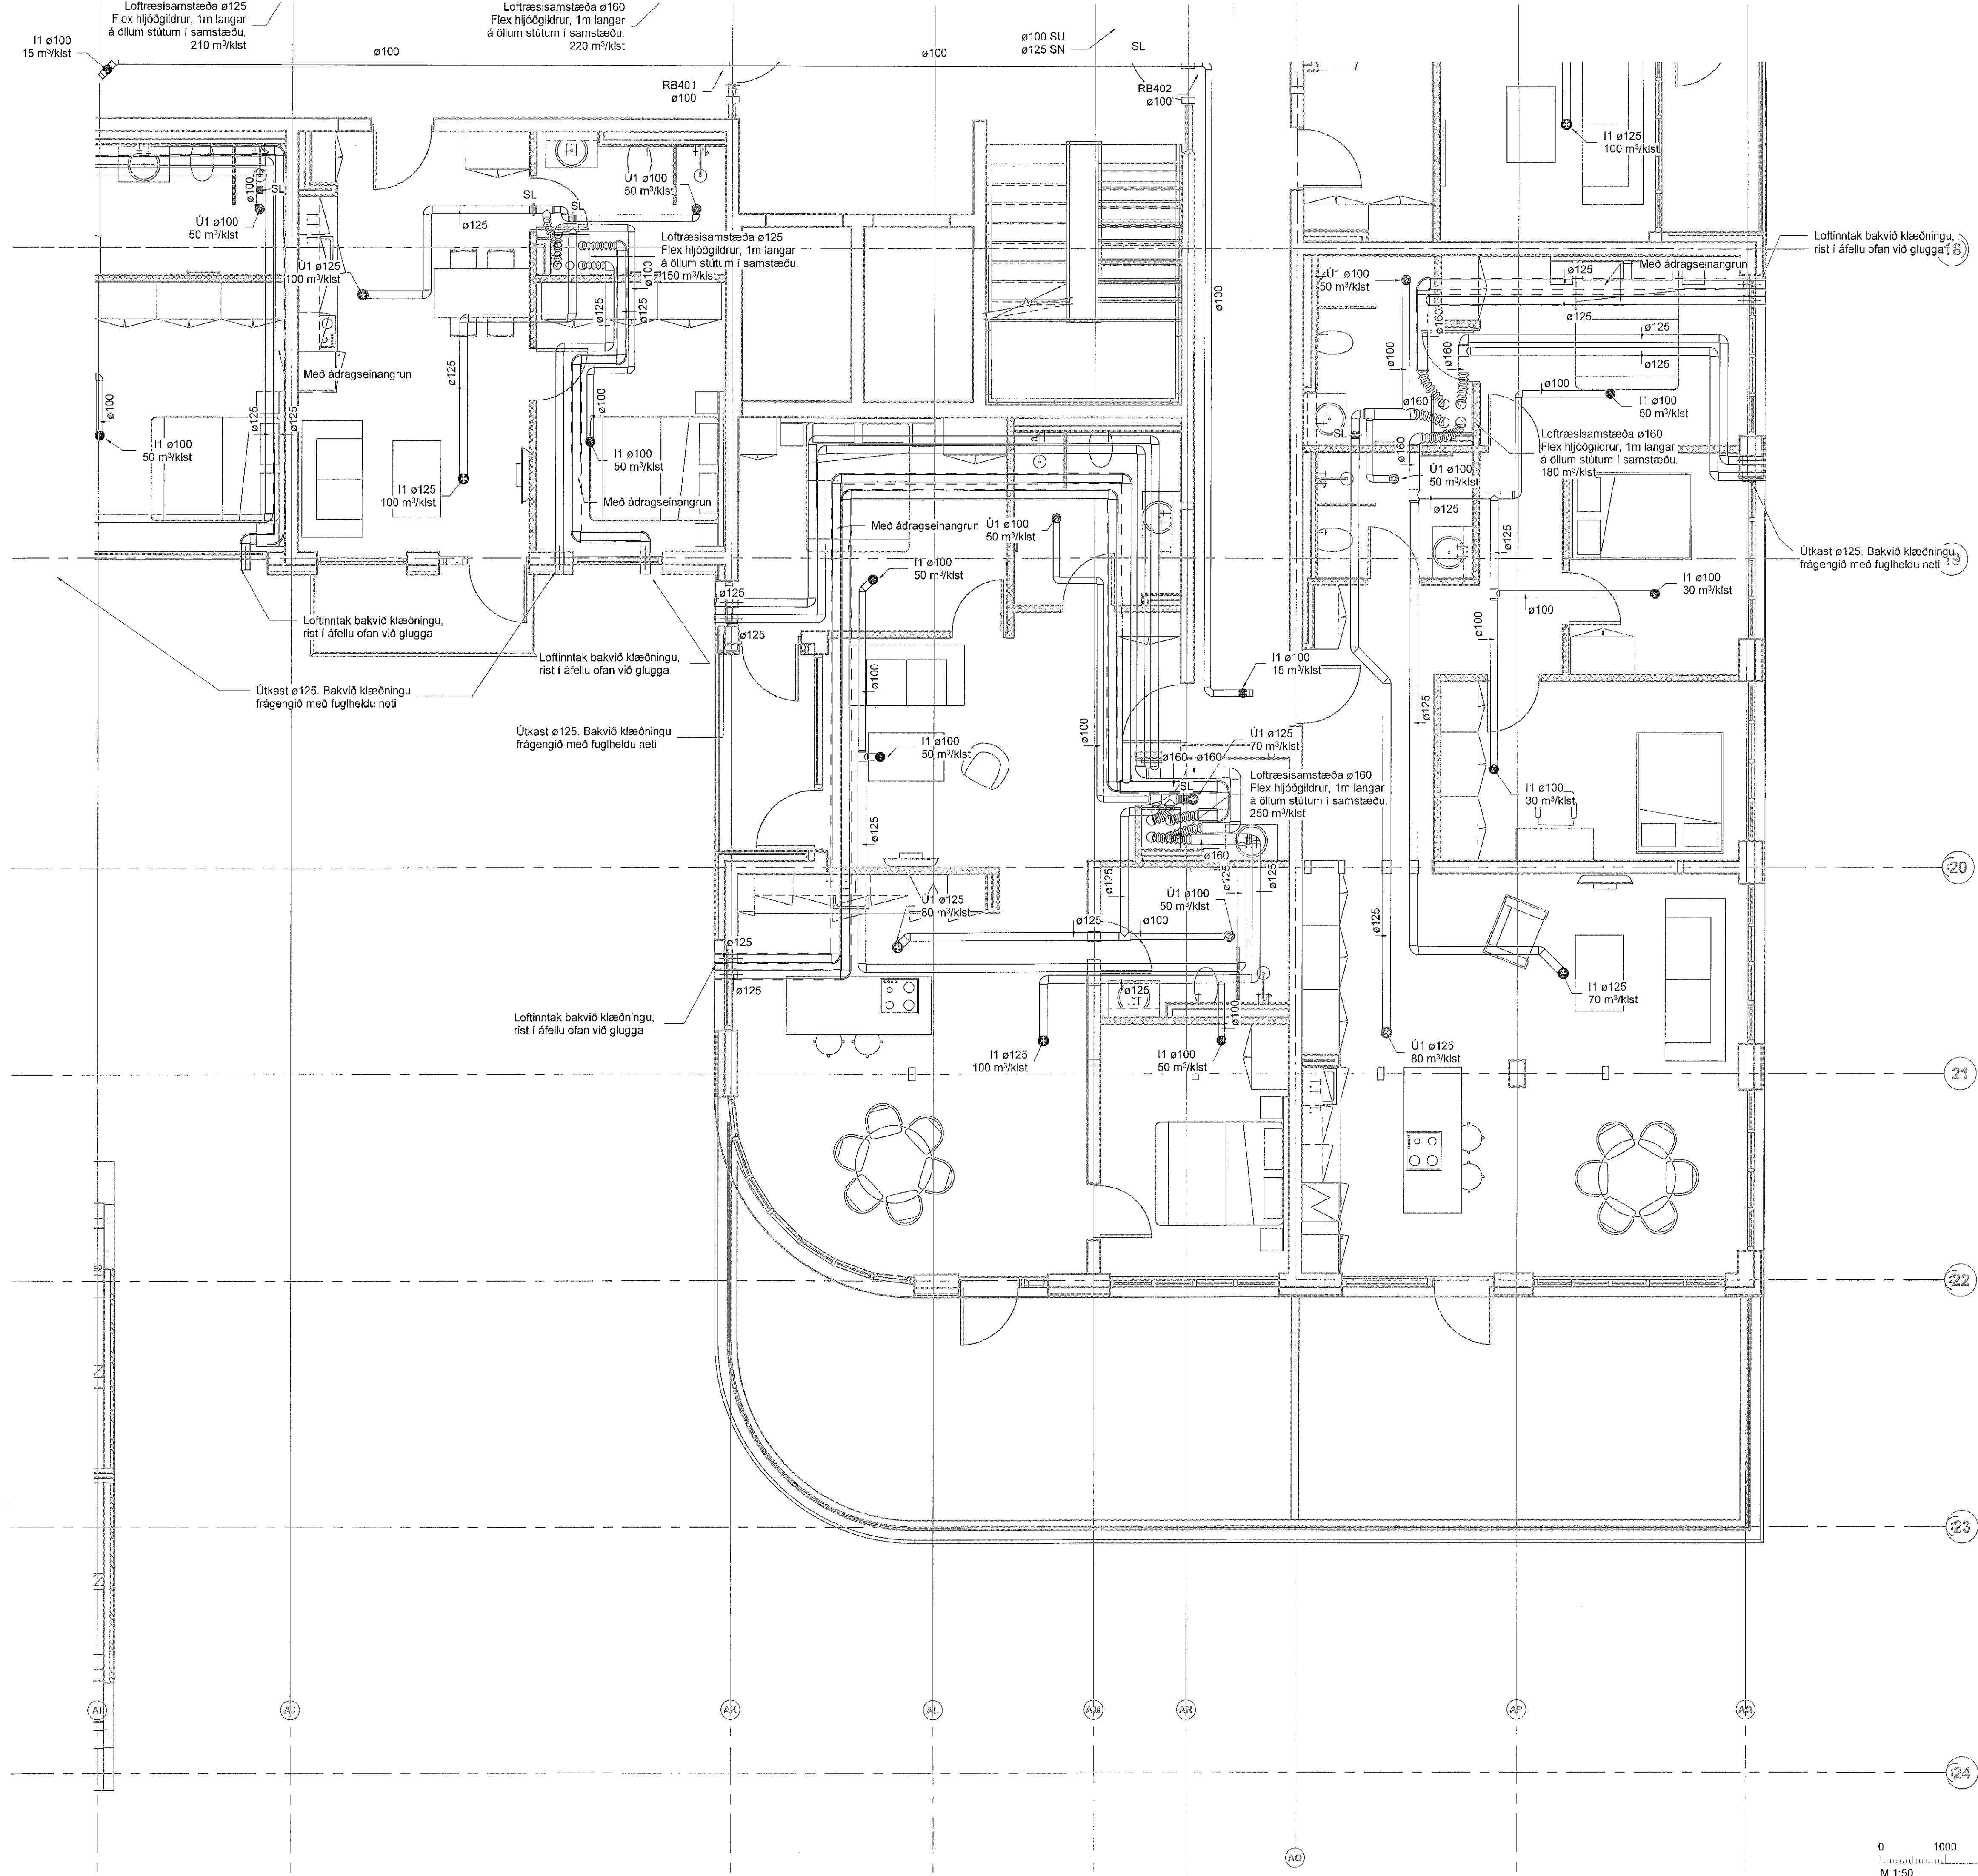


Útg.	Dags.	Skýring	Br.raf.	Yfirf.
A	30.05.2023		AG	BK

Loftræsing skýringar

- Útsog og útkast
- Innblástur og inntak

- I1 Hjóðempaður innblástursventill
- Ú1 KSO, Útsogsventill með hjóðempun
- HG Hjóðgildra
- SL Stílloka
- SU Stokkur upp
- SN Stokkur niður
- SU/SN Stokkur upp/niður

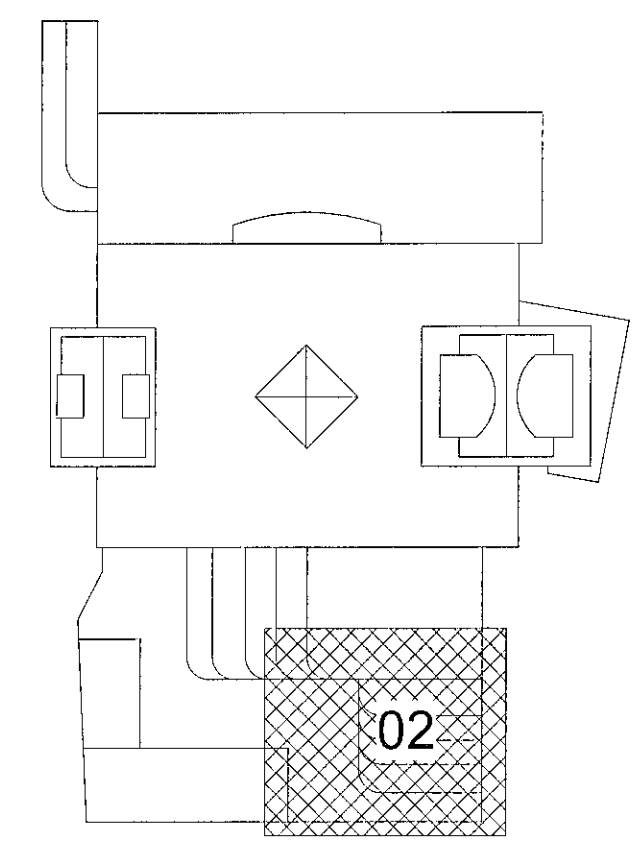


Fjörður stækkun
 Fjarðargata 13-15/Strandgata 30
 220 Hafnarfjörður

Lagnir og loftræsing
 Loftræsing
 Grunnmynd 4.hæð


TEKNIKNÚMUR	BLAÐSTÆRÐ	HANNAÐ	AG
21-116	A1	TEKNAÐ	AG
L_L_04_02		YRFARÐ	BK
DAGS.	MEIÐVARIÐ	ÚTGÁFA	
30.05.2023	1 : 50	A	

19. júní 2023

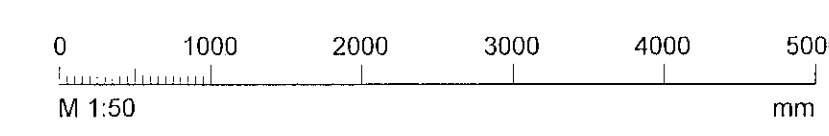


Dagsetning aðvoppráttar:
 Hönnuður: Almar Gunnarsson kt. 170385-3489
 Hönnunarskjóti: AK

Útg.	Dags.	Skýring	Br.af.	Yfirf.
A	30.05.2023		AG	BK

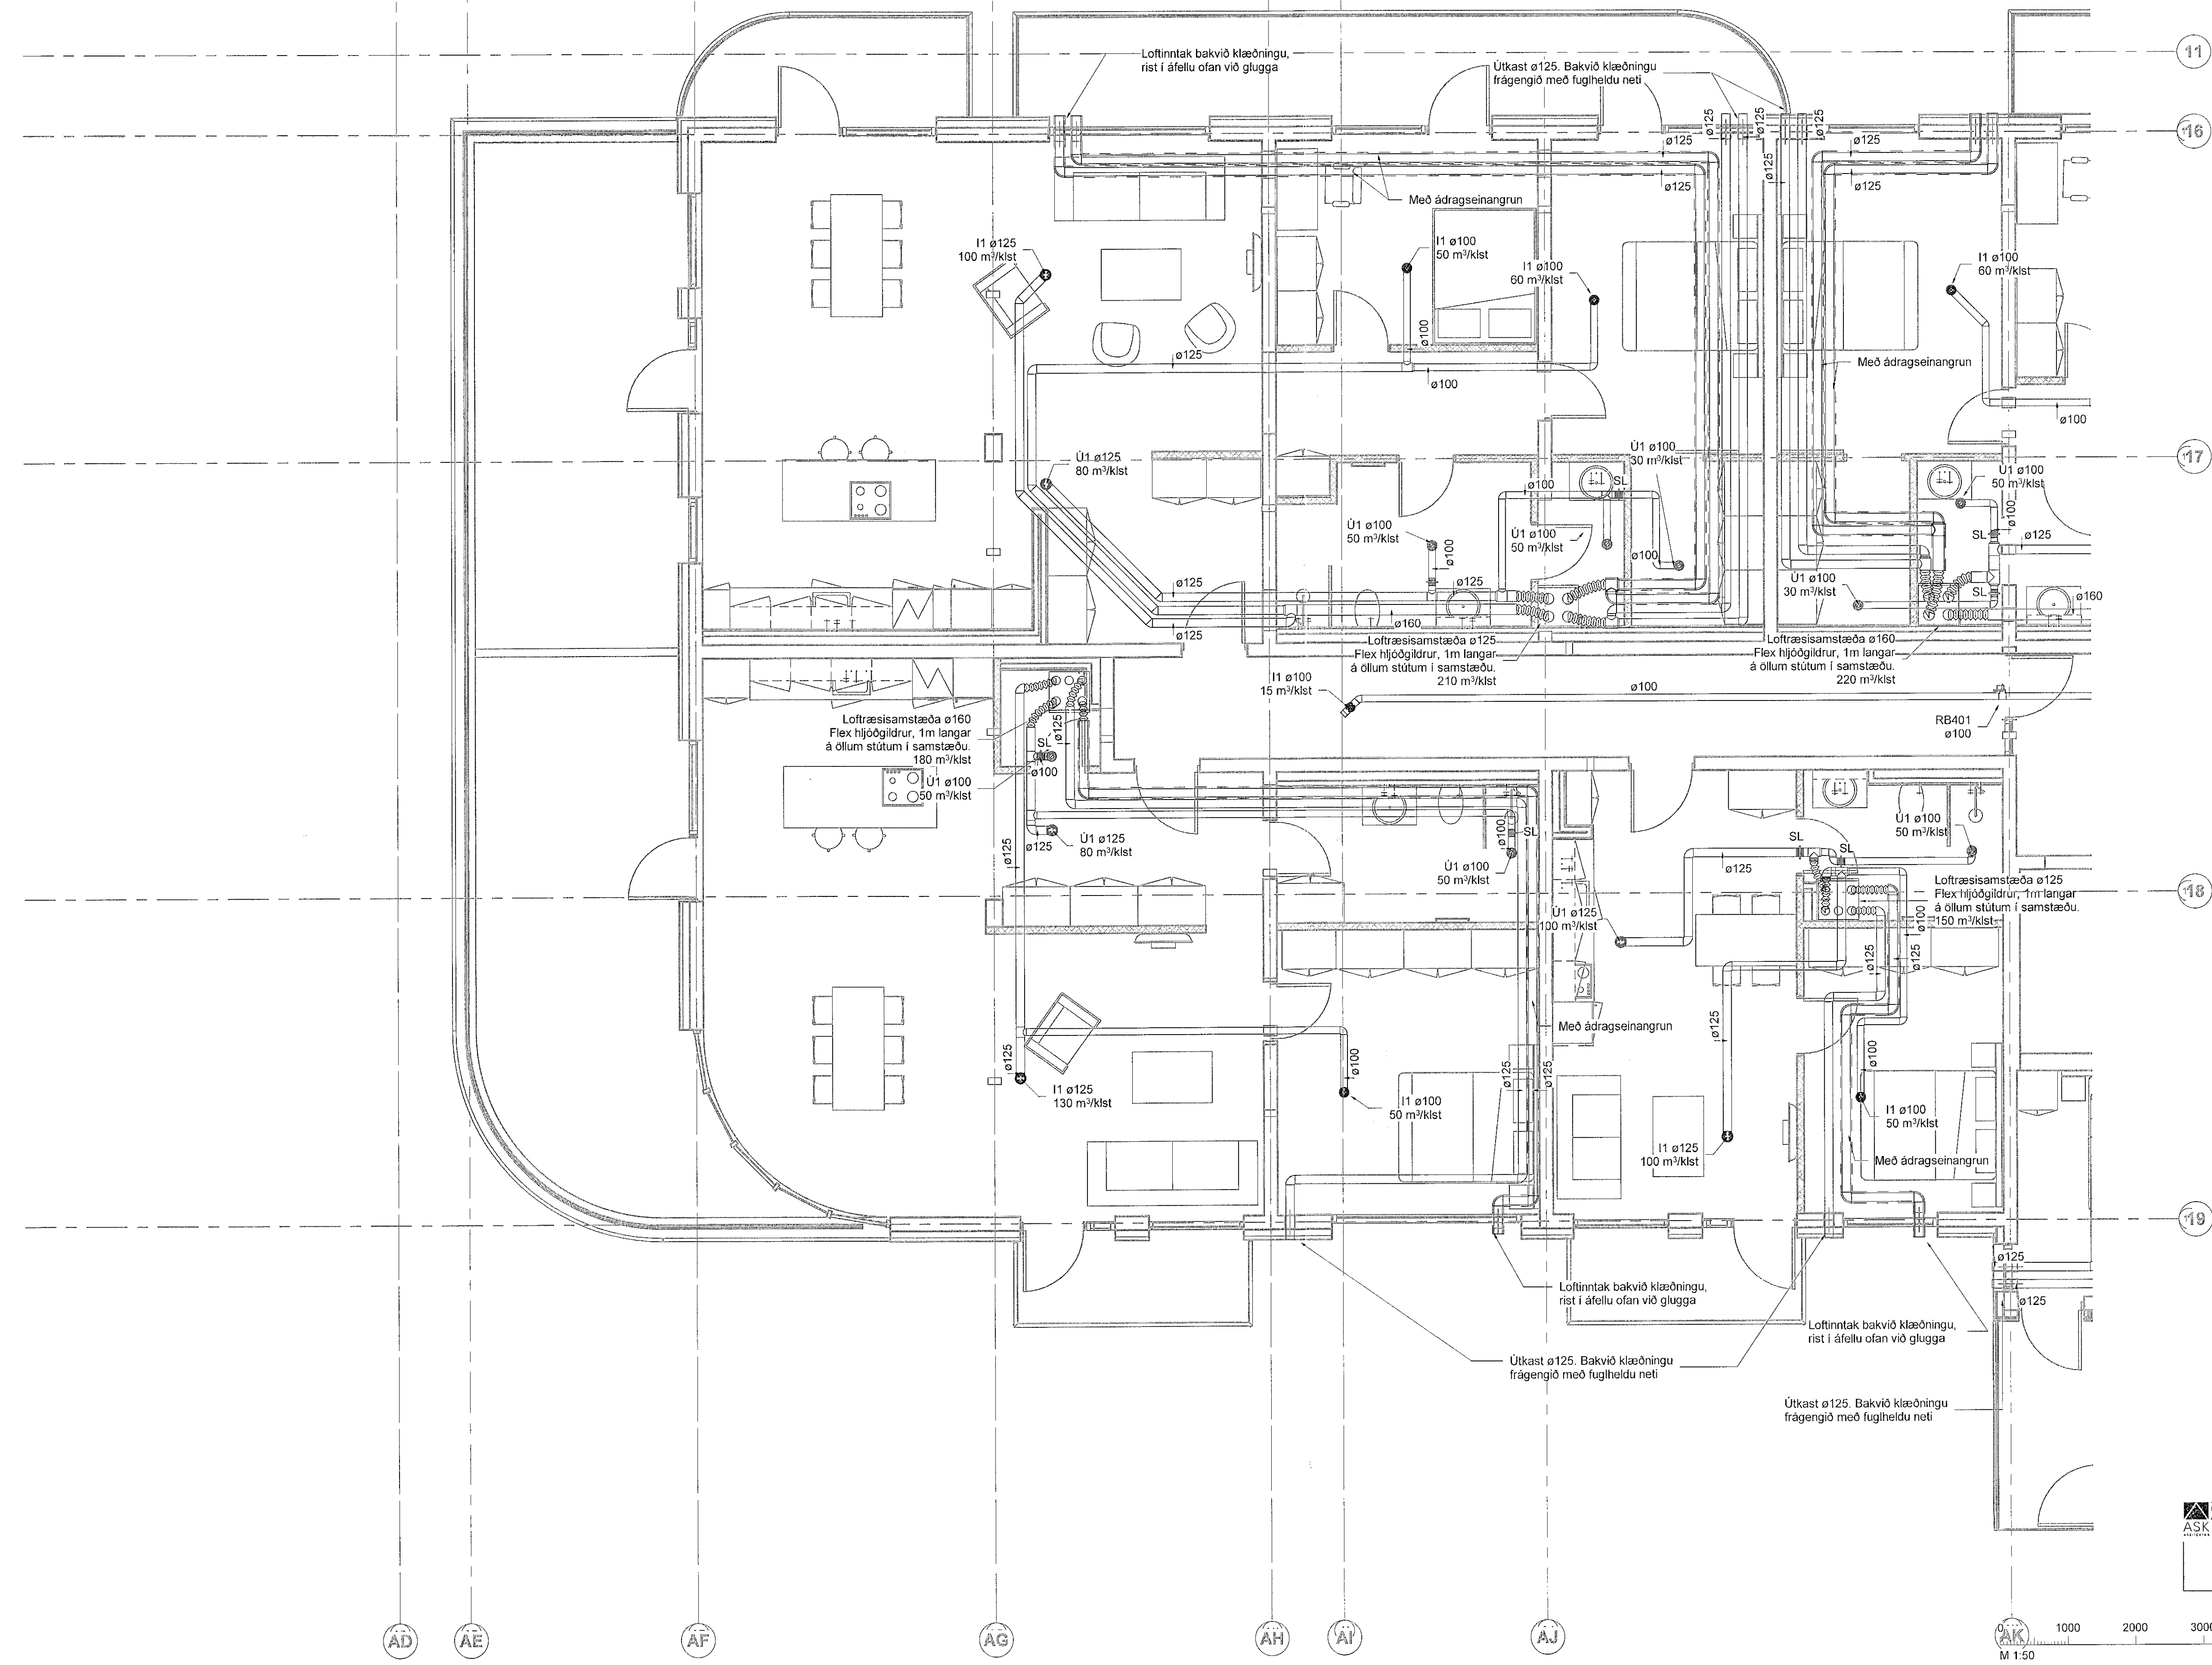

- Loftræsing skýringar**
- Útsog og útkast
 - Innblástur og inntak
 - I1 Hijóðdempaður innblástursventill
 - U1 KSO, Útsogsventill með hijóðdempun
 - HG Hijóðgildra
 - SL Stílliloka
 - SU Stokkur upp
 - SN Stokkur niður
 - SU/SN Stokkur upp/niður

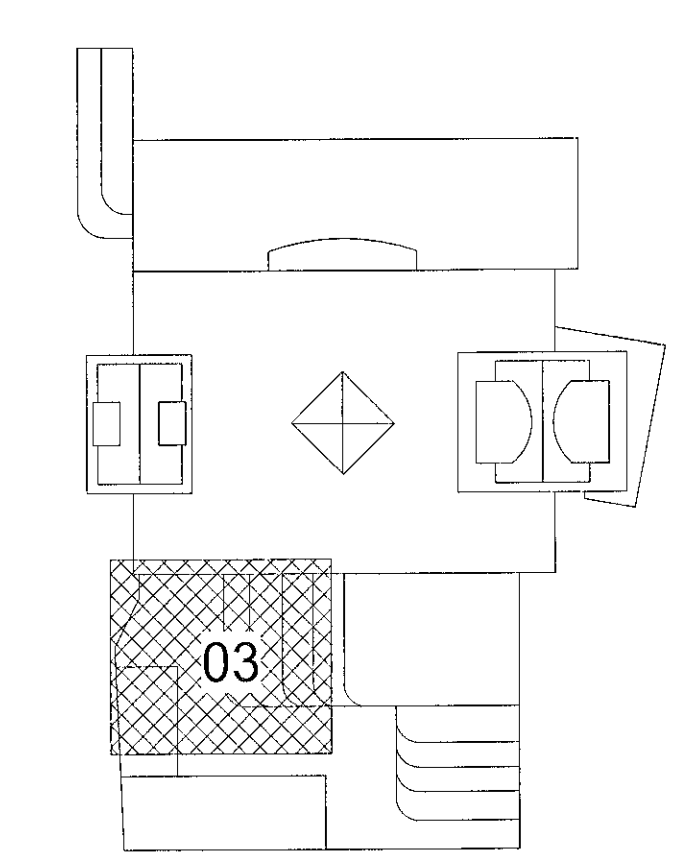


Fjórður stækkun
Fjarðargata 13-15/Strandgata 30
220 Hafnarfjörður

Lagnir og loftræsing
Loftræsing
Grunnmynd 4.hæð

TEKNIÐMÉR	BLASTSTÖÐ	HANNAÐ	AG
21-116	A1	TEKNIÐ	AG
L_L_04_03		YFIRFARIR	BK
DAGS	MÆLIKVARÐI	UTGÁFA	
30.05.2023	1:50	A	

RÖKUNARSTJÓRI
ASK
19. júní 2023

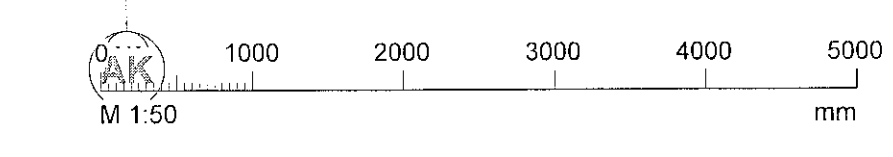


Dagsetning aðaluppdráttar
Hönnuður: Almar Gunnarsson Kt. 170388-3489
Hönnunartími: AK

Útg.	Dags.	Skýring	Br. af.	Yfir.
A	30.05.2023		AG	BK

Loftræsing skýringar

- Útsog og útkast
- Innblástur og inntak
- I1 Hljóðdempaður innblástursventill
- U1 KSO, Útsogsventill með hljóðdempun
- HG Hljóðgildra
- SL Stíllíoka
- SU Stokkur upp
- SN Stokkur niður
- SU/SN Stokkur upp/niður

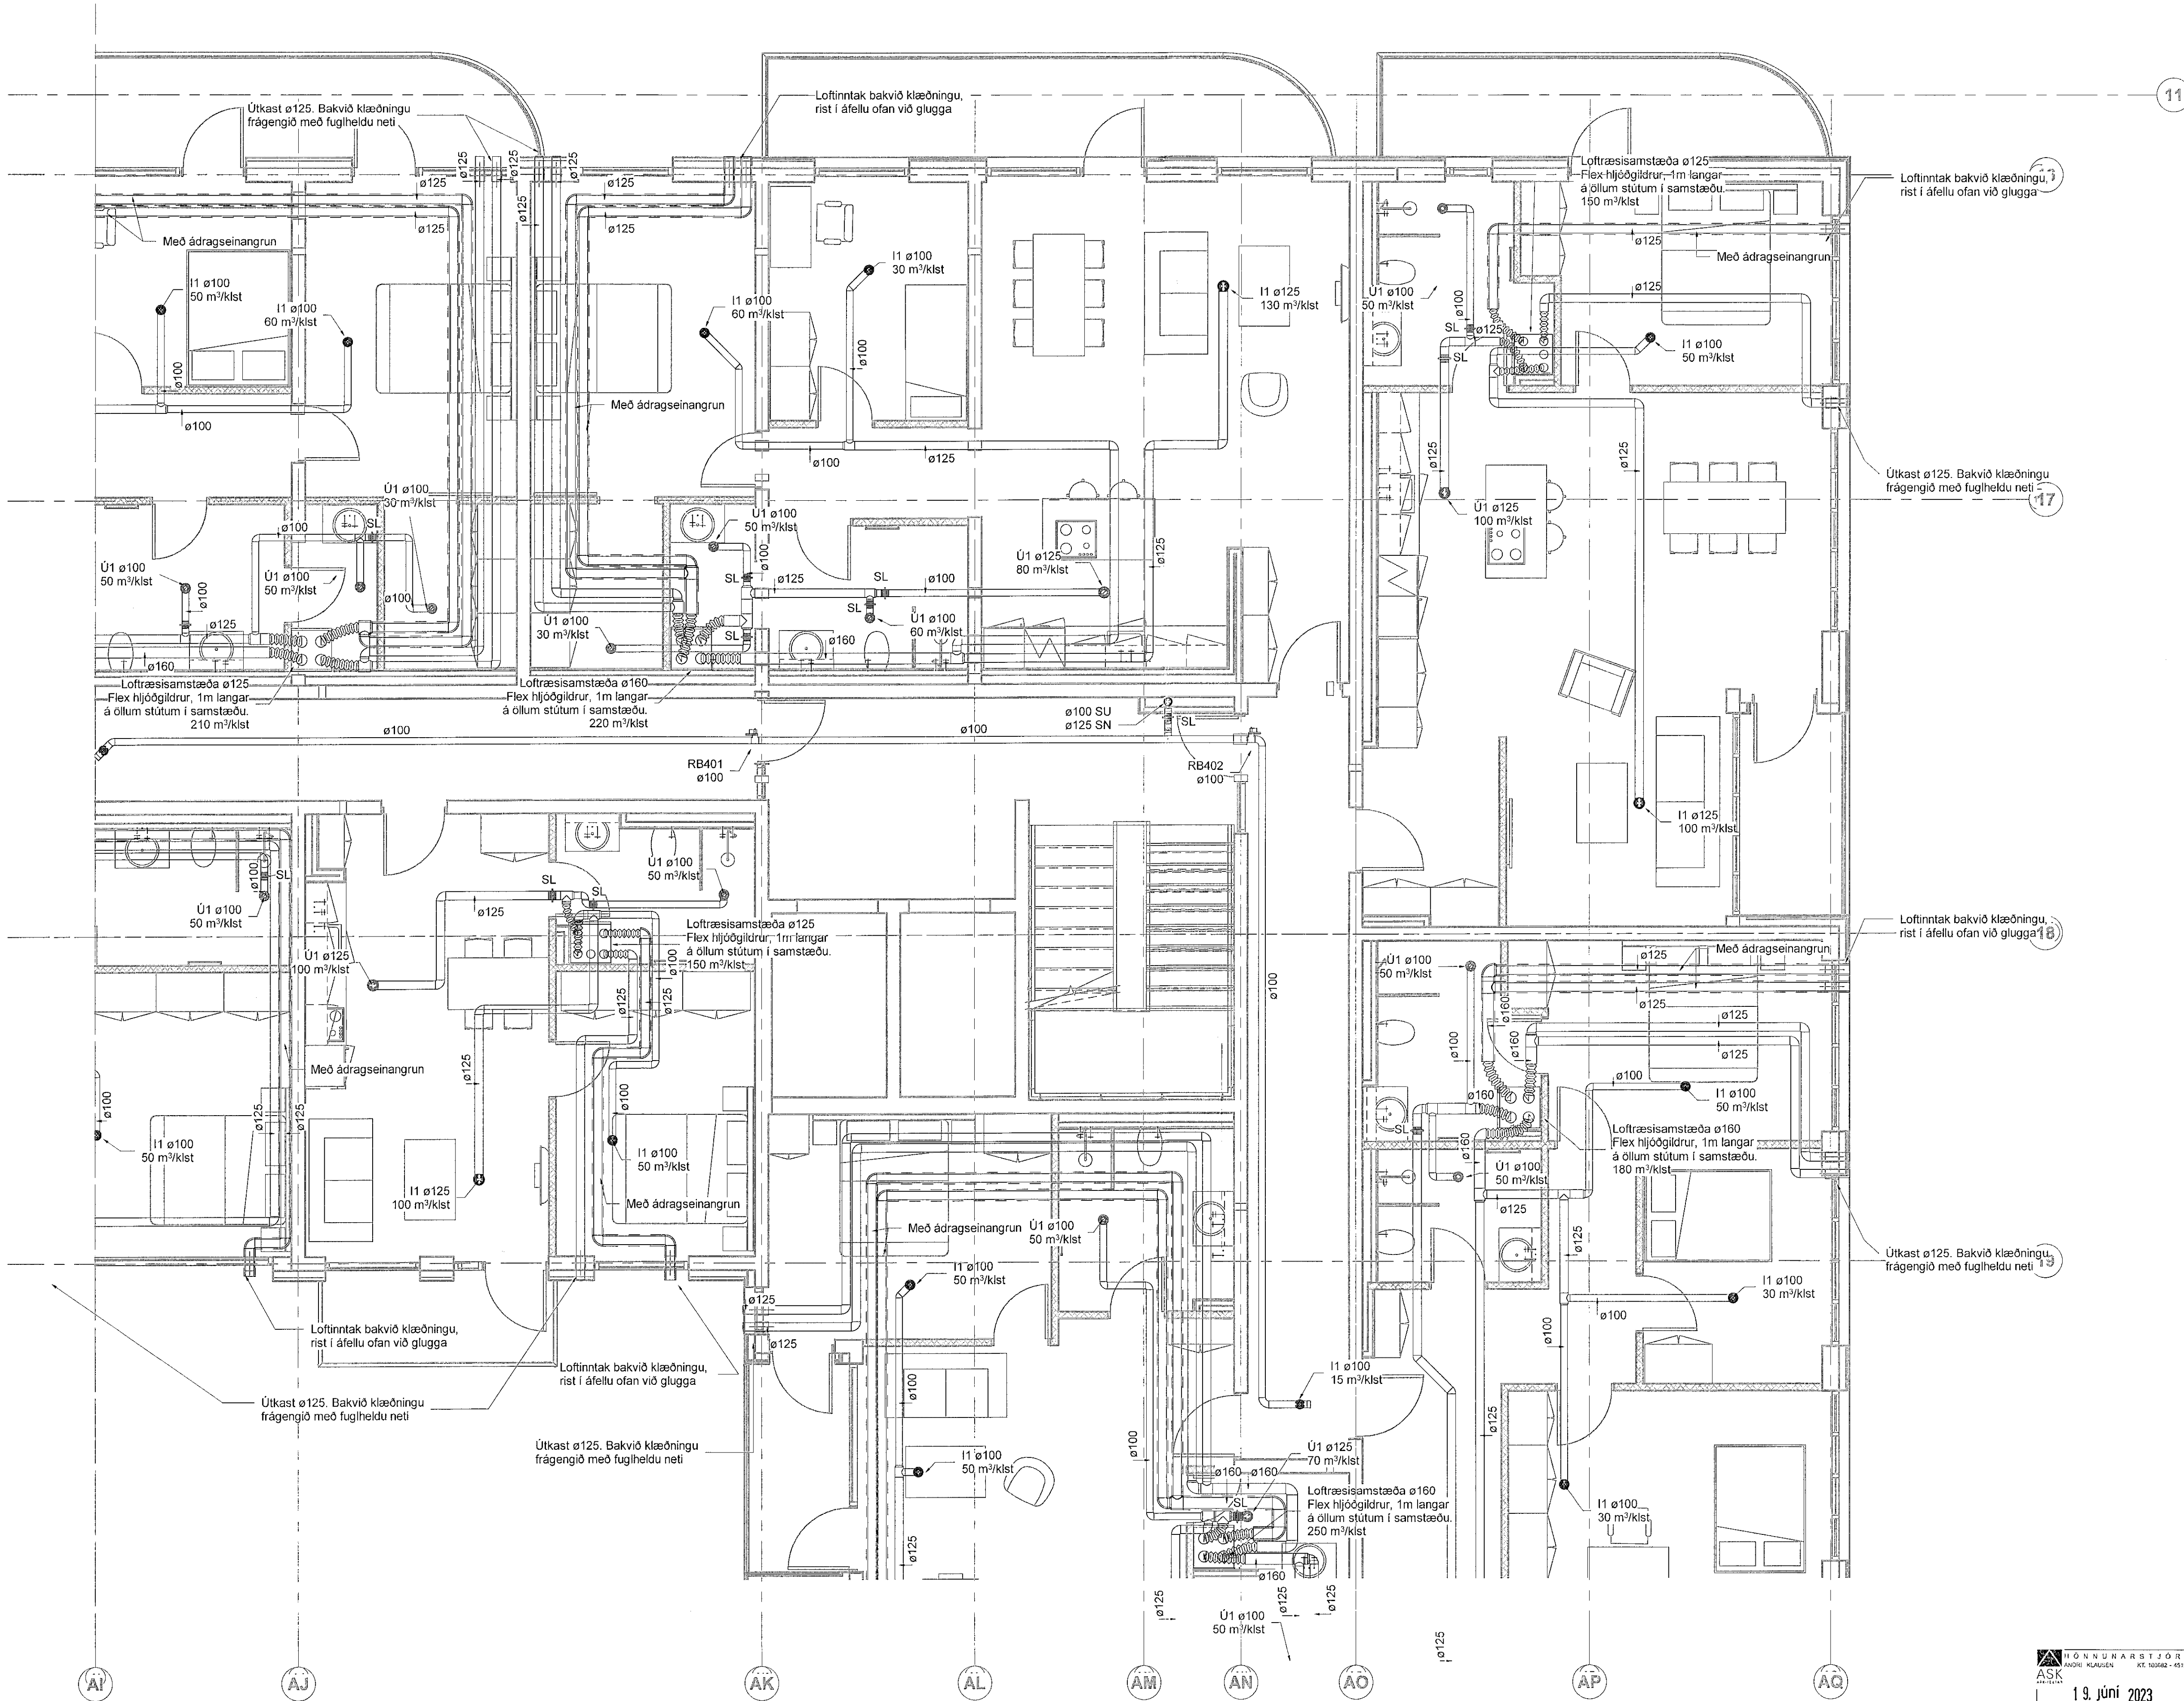



Fjórður stækkun
Fjarðargata 13-15/Strandgata 30
220 Hafnarfjórður
Lagnir og loftræsing
Loftræsing
Grunnmynd 4.hæð

19. júní 2023


TEKNIÐUR	SLABTÆRÐ	HANNAÐ	AG
21-116	A1	TEKNIÐ	AG
L_L_04_04		YFIRFARIR	BK
DAGS.	MÆLKVARIR	ÚTGÁFA	
30.05.2023	1 : 50	A	

Útg.	Dags.	Skýring	Br. af	Yfir.
A	30.05.2023		AG	BK

Loftræsing skýringar

-  Útsog og útkast
-  Innblástur og inntak


- I1 Hjóðdempaður innblástursventill
- Ú1 KSO, Útsogsventill með hjóðdempun
- HG Hjóðgildra
- SL Stílloka
- SU Stokkur upp
- SN Stokkur niður
- SU/SN Stokkur upp/niður

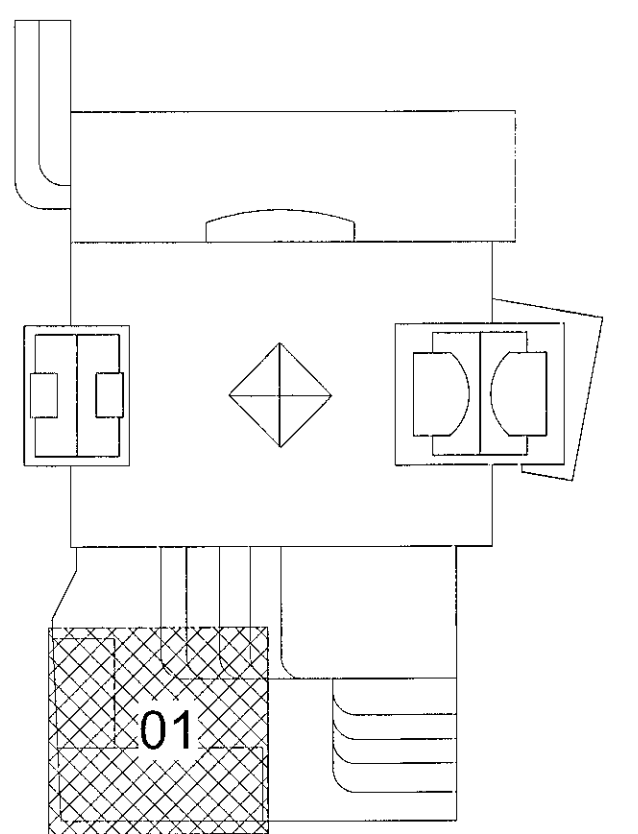

Fjörður stækkun
Fjarðargata 13-15/Strandgata 30
220 Hafnarfjörður


Lagnir og loftræsing
Loftræsing
Grunnmynd 5.hæð

TEKNIKNÚMÉR	BLÁSTÆRB	HANNAÐ	AG
21-116	A1	TEKNAÐ	AG
L_L_05_01		YFIRFARÐ	BK
DAGS	MÆLIKVARÐI	ÚTGÁFA	
30.05.2023	1 : 50	A	

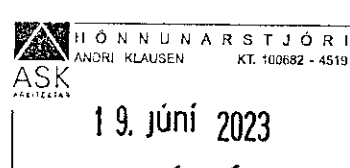

0 1000 2000 3000 4000 5000
M 1:50 mm

Dagsetning aðaluppdráttar
Höfundur: Almar Gunnarsson kt. 170388-3489
Hönnunargjafi: AK

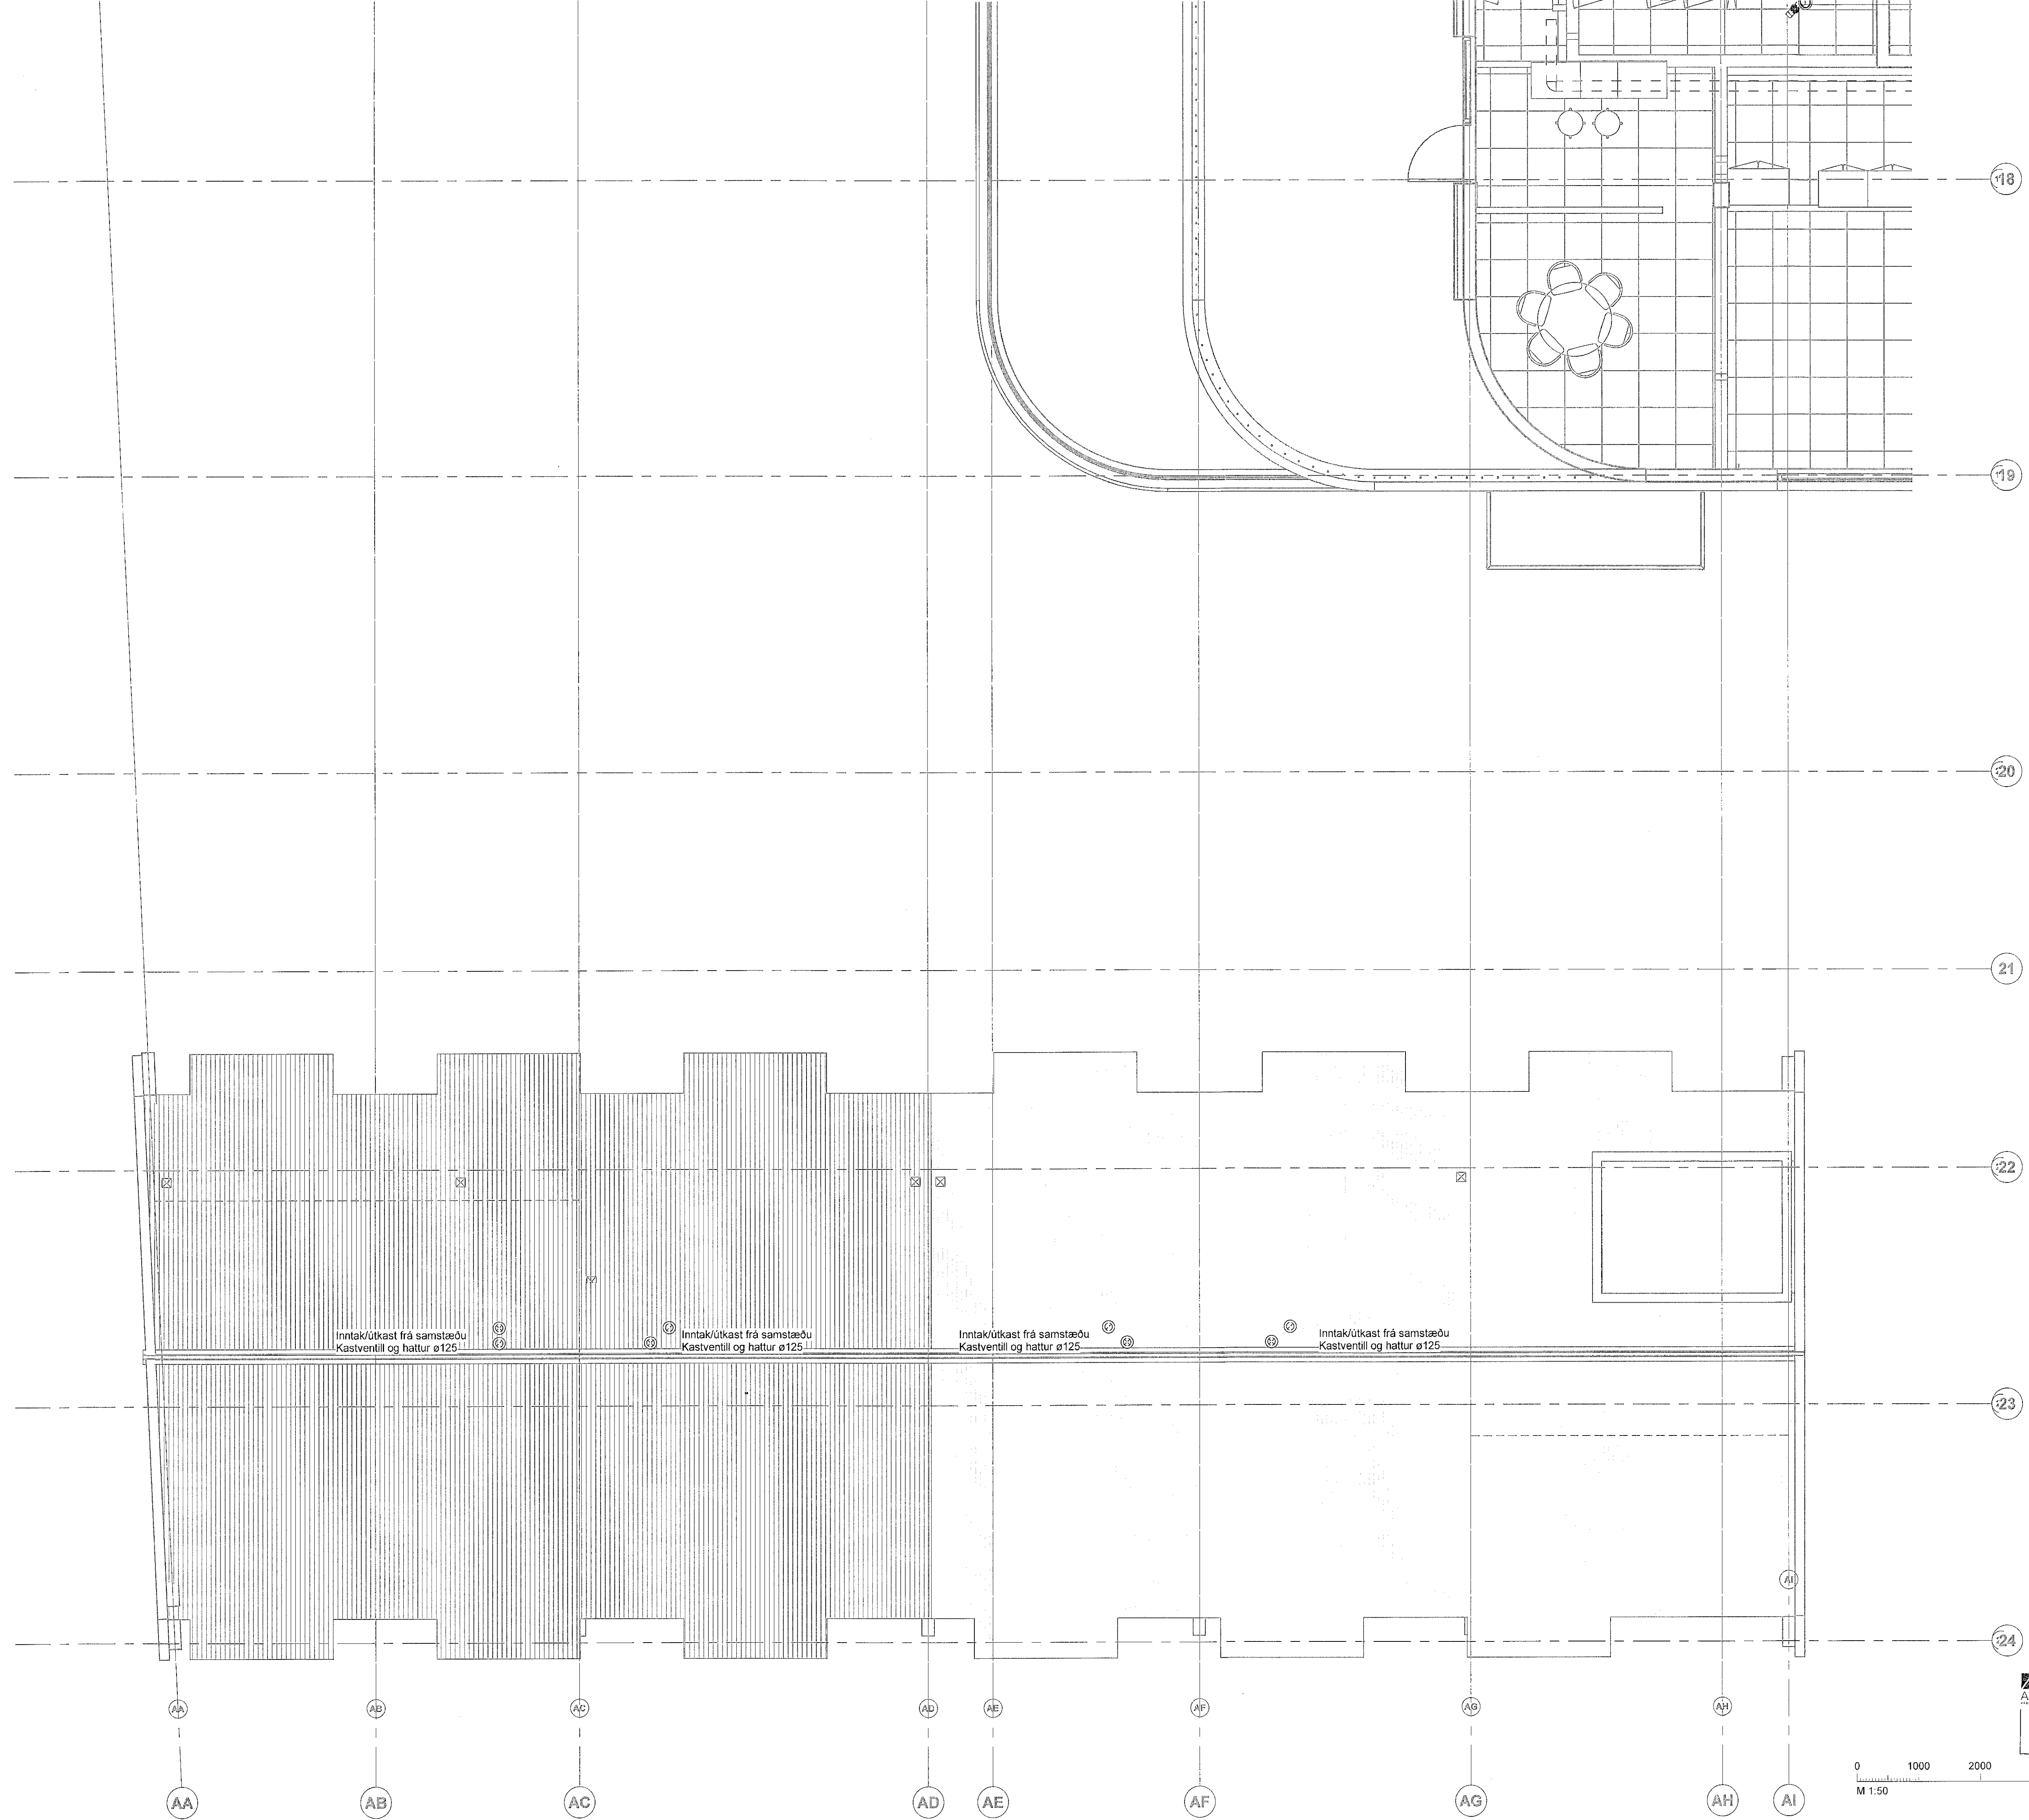

Inntak/útkast frá samstæðu Kastventill og hattur ø125

24

23

22

21

20

19

18

AA

AB

AC

AD

AE

AF

AG

AH

AI

AA

AB

AC

AD

AE

AF

AG

AH


AI

Útg.	Dags.	Skýring	Br.afi.	Yfirf.
A	30.05.2023		AG	BK

Loftræsing skýringar

- Útsog og útkast
- Innblástur og inntak

- I1 Hjúddempaður innblástursventill
- Ú1 KSO Útsogsventill með hjúddempun
- HG Hjúdgildra
- SL Stíllitoka
- SU Stokkur upp
- SN Stokkur niður
- SU/SN Stokkur upp/niður

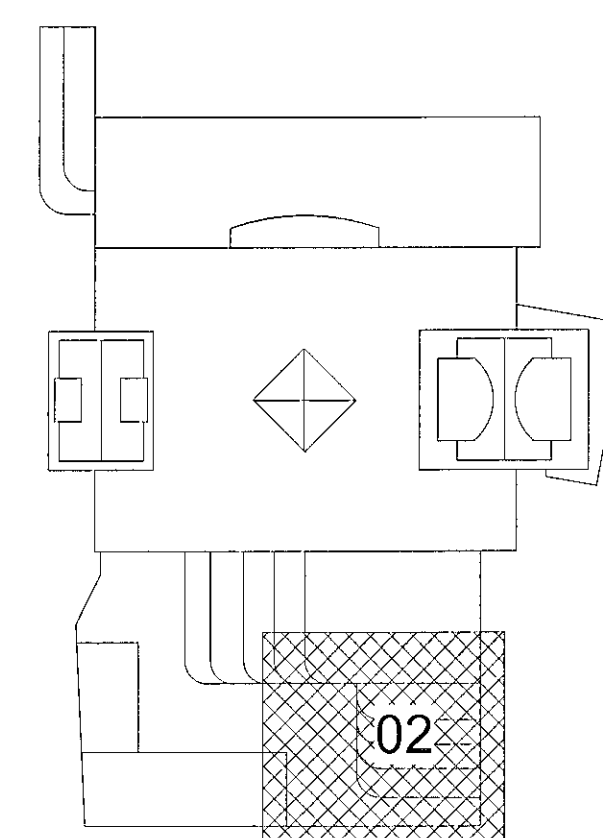


Fjörður stækkun
Fjarðargata 13-15/Strandgata 30
220 Hafnarfjörður
Lagnir og loftræsing
Loftræsing
Grunnmynd 5.hæð

TEKNIÐNÚMUR	BLAÐSTÆRD	HANNAÐ	AG
21-116	A1	TEKNAÐ	AG
L_L_05_02		YFIRFARIÐ	BK
DAGS.	MELKVÁRDI	ÚTGÁFA	
30.05.2023	1 : 50		A


19. júní 2023
AK

0 1000 2000 3000 4000 5000
M 1:50 mm


Dagsetning aðskiptirátta:
Höfundur: Almar Gunnarsson kt. 170388-3489 AK
Höfundarskipti: AK

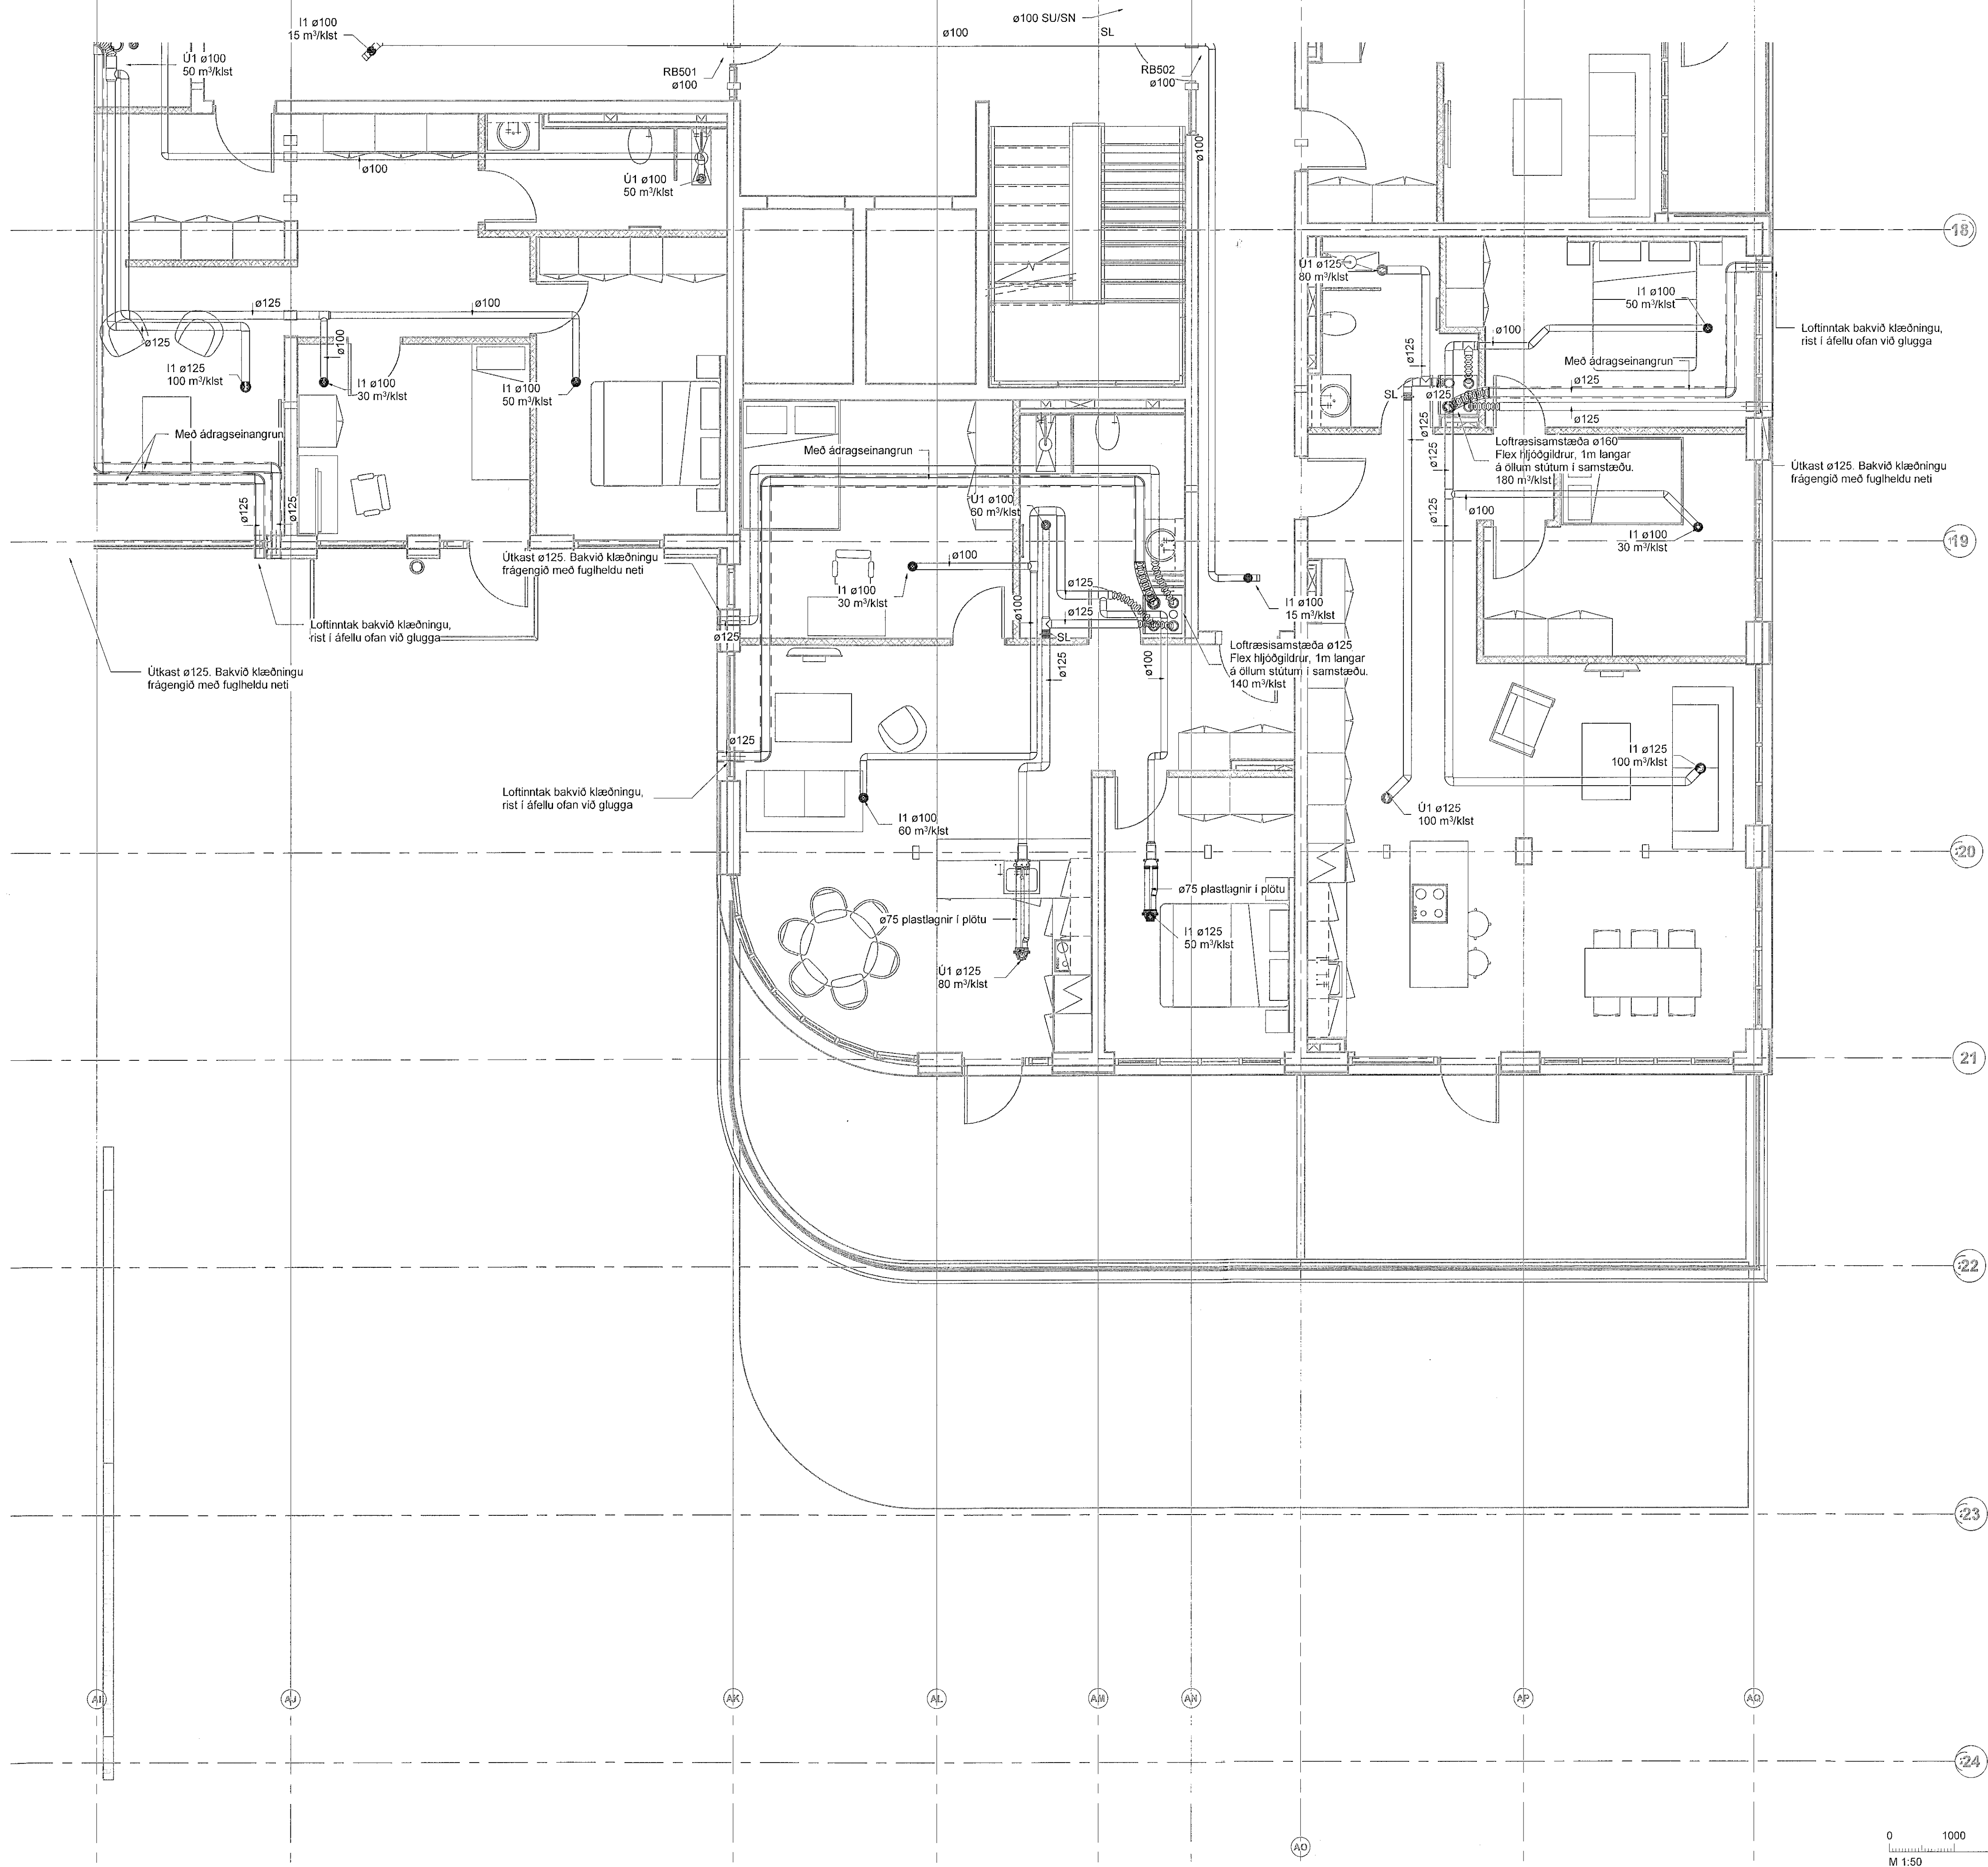

Útg.	Dags.	Skýring	Br. af.	Yfirf.
A	30.05.2023		AG	BK

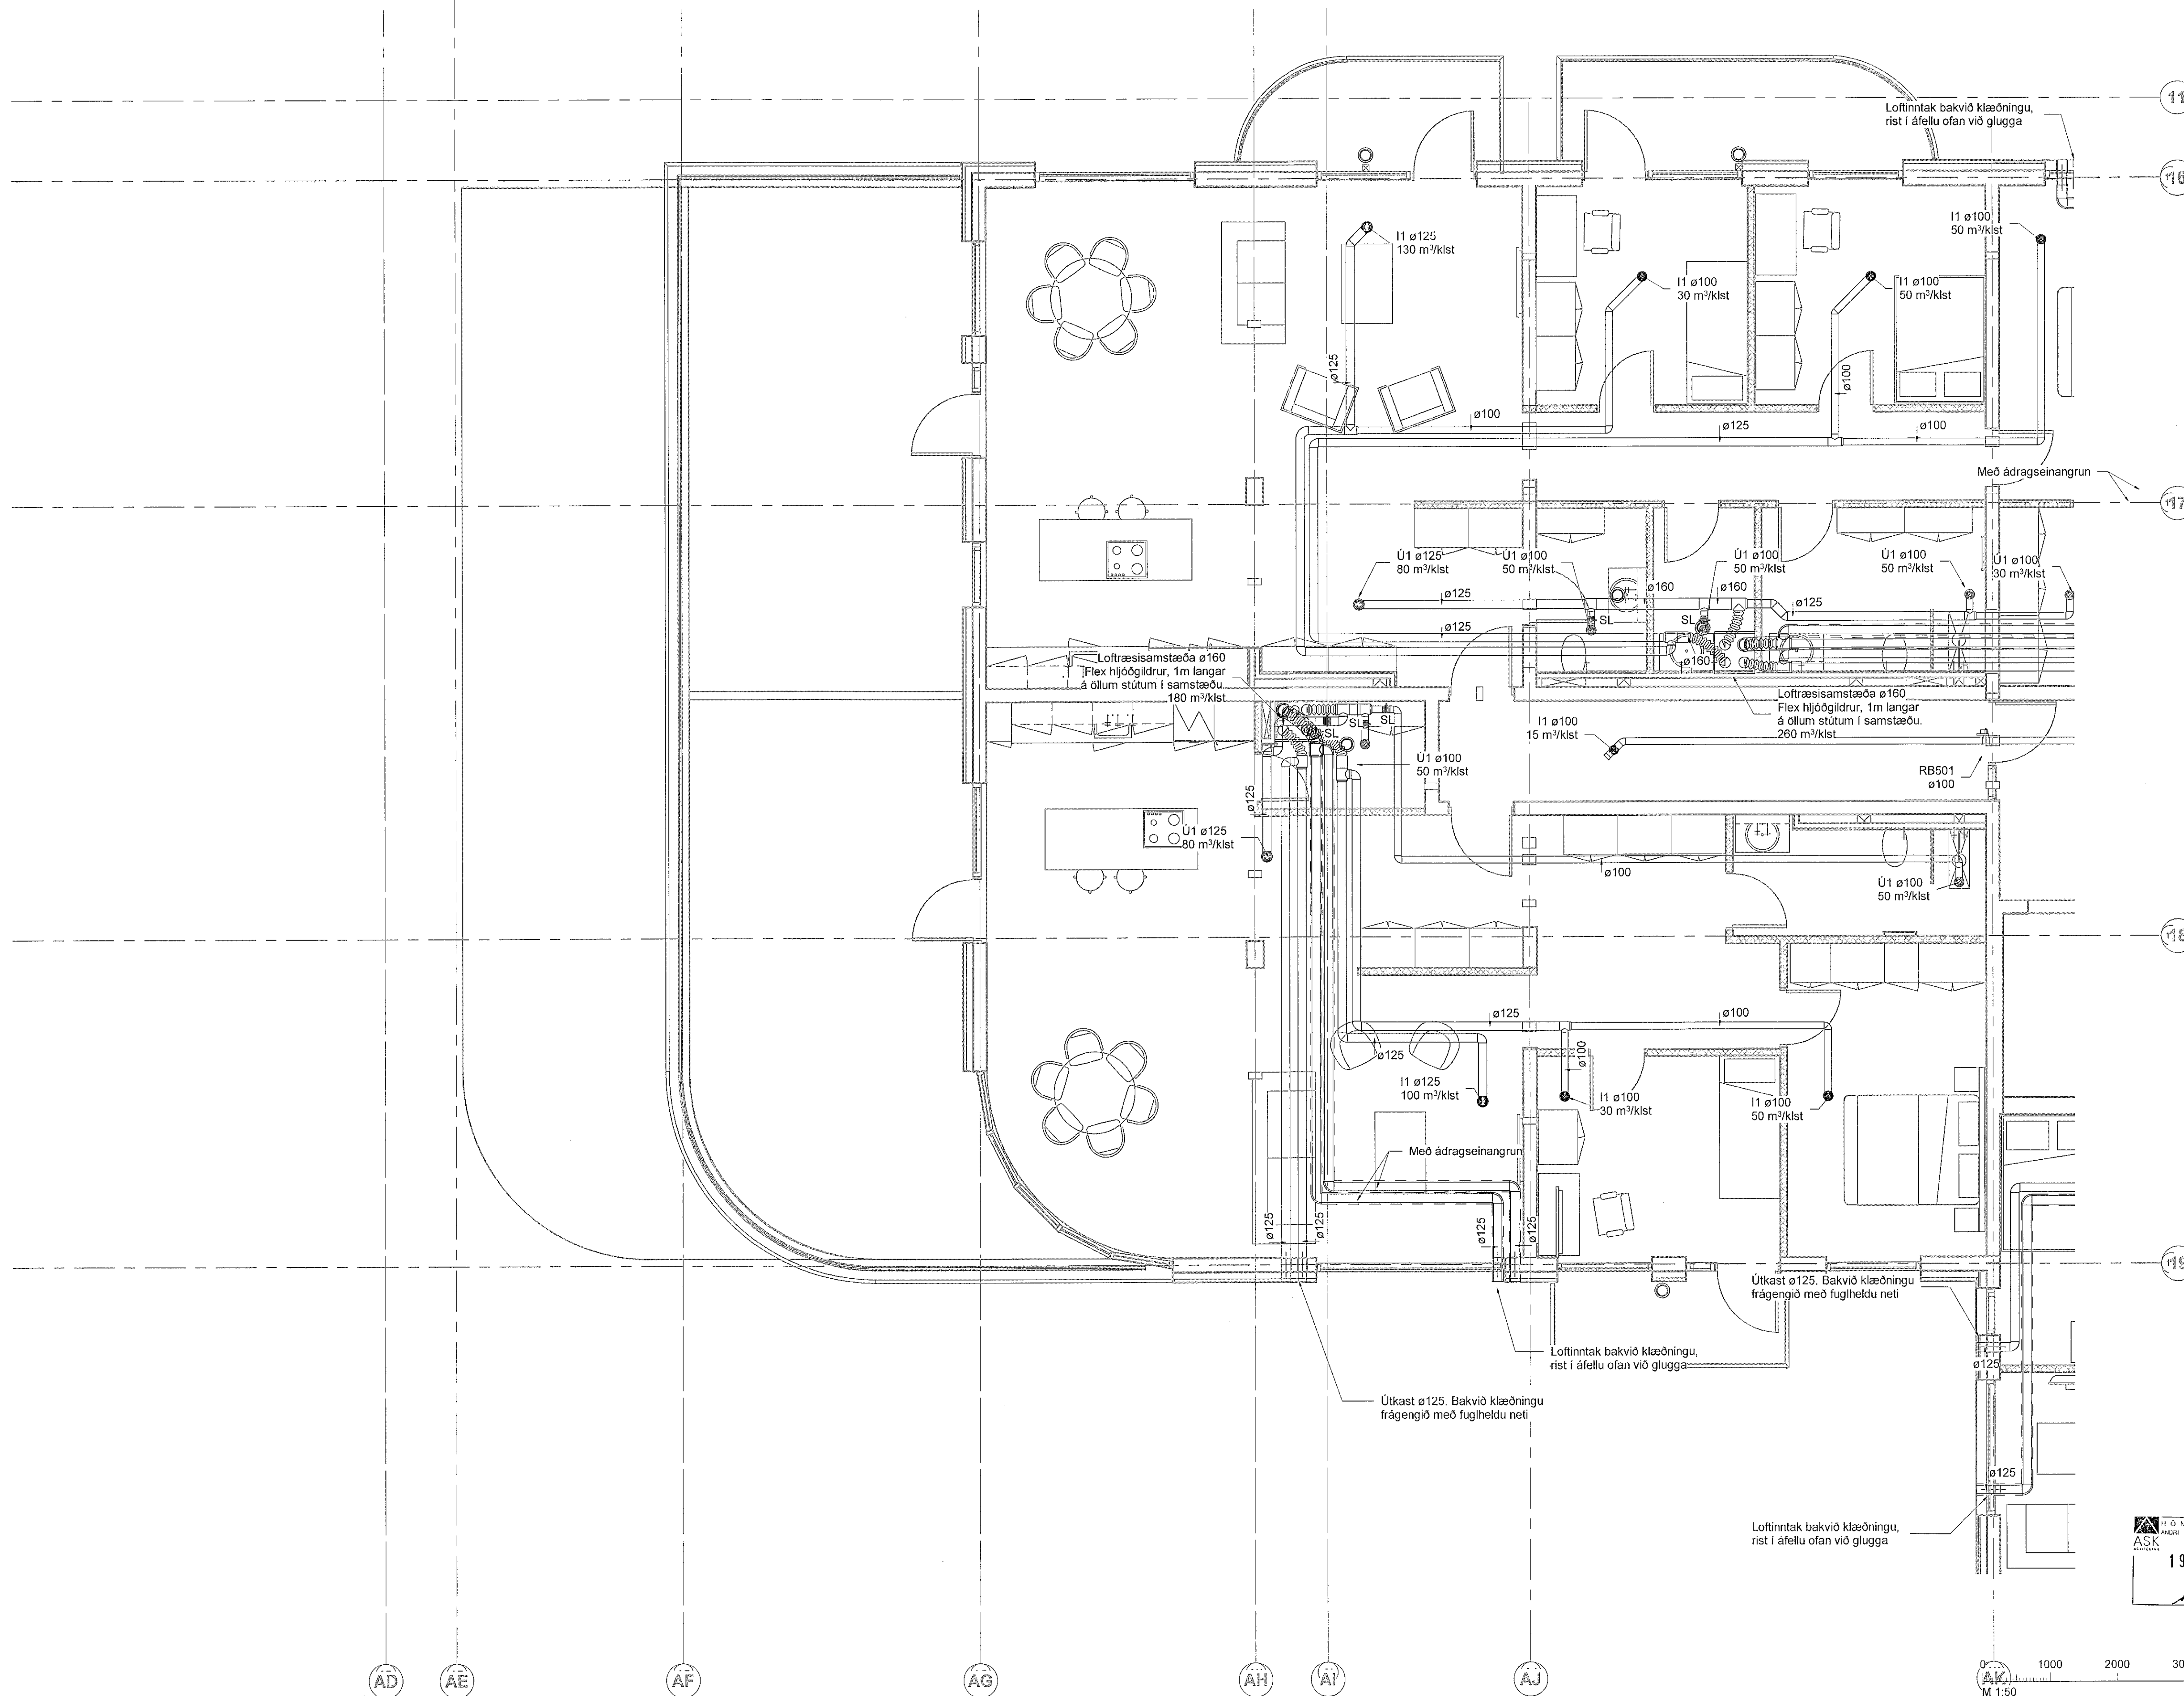


- Loftræsing skýringar
- == Útsog og útkast
 - == Innblástur og inntak
- I1 Hjööðempaður innblástursventill
 - Ú1 KSO Útsogsventill með hjööðempun
 - HG Hjööðgildra
 - SL Stílloka
 - SU Stokkur upp
 - SN Stokkur niður
 - SU/SN Stokkur upp/niður

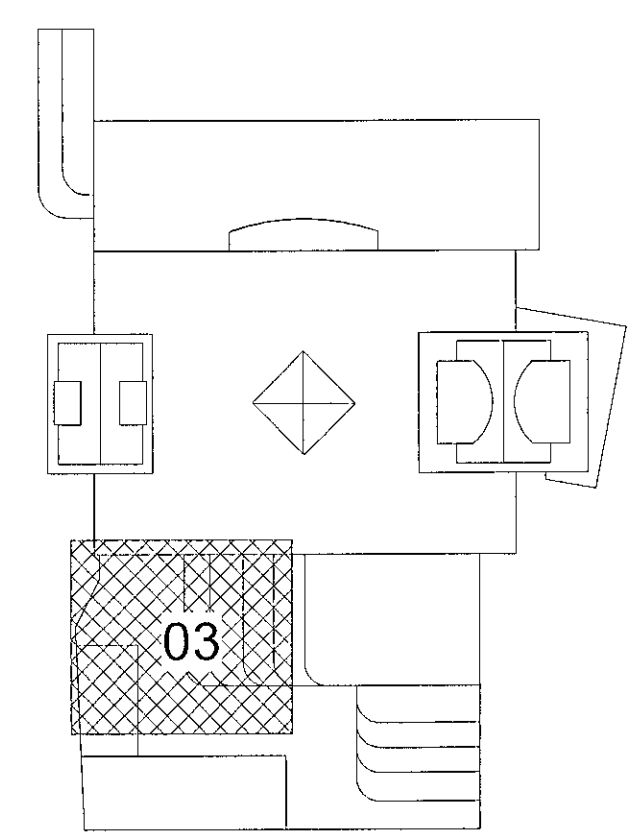

Fjörður stækkun
Fjarðargata 13-15/Strandgata 30
220 Hafnarfjörður
Lagnir og loftræsing
Loftræsing
Grunnmynd 5.hæð

HÖNNUNARSTJÓRN
ASK
ANDRÚ KLANGEN
K.E. 10002 - 4151
19. Júní 2023

TEIKNINÚMÉR	BLAÐSÉRIB	HANNAÞ	AG
21-116	A1	TEKNAÞ	AG
L_L_05_03	YFIRFARÞ	BK	
DAGS	MÆLIKVARÞ	ÓTGAFÞ	
30.05.2023	1:50	A	

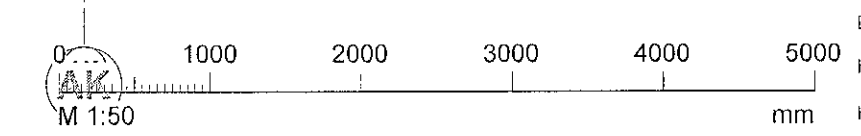



Dagsetning aðaluppdráttar:
Hönnuður: Almar Gunnarsson kt. 170388-3489 AC
Hönnunarsjött: AK

Útg.	Dags.	Skýring	Br. af	Yfirf.
A	30.05.2023		AG	BK

Loftræsing skýringar



- == Útsog og útkast
- == Innblástur og inntak

- I1 Hjóðdempaður innblástursventill
- Ú1 KSO, Útsogsventill með hjóðdempun
- HG Hjóðgildra
- SL Stíllitoka
- SU Stokkur upp
- SN Stokkur niður
- SU/SN Stokkur upp/niður

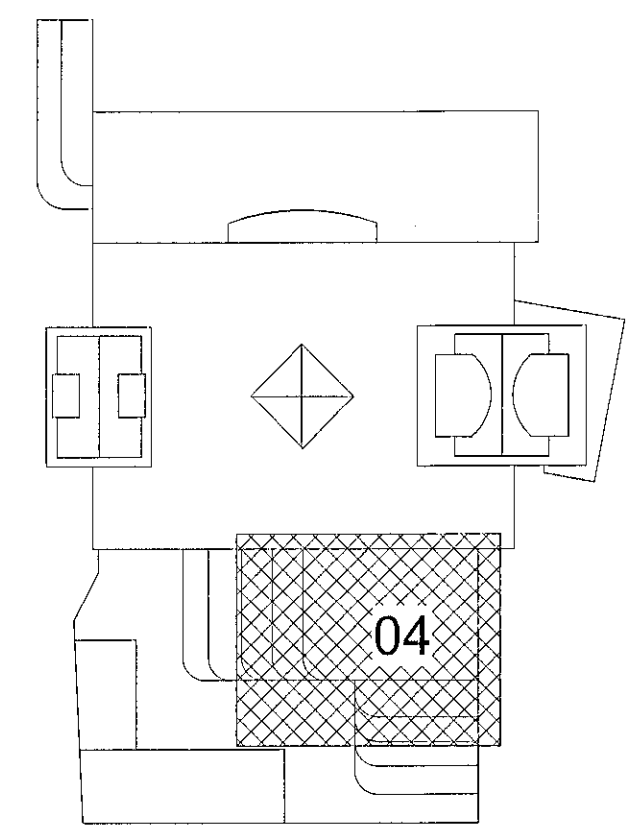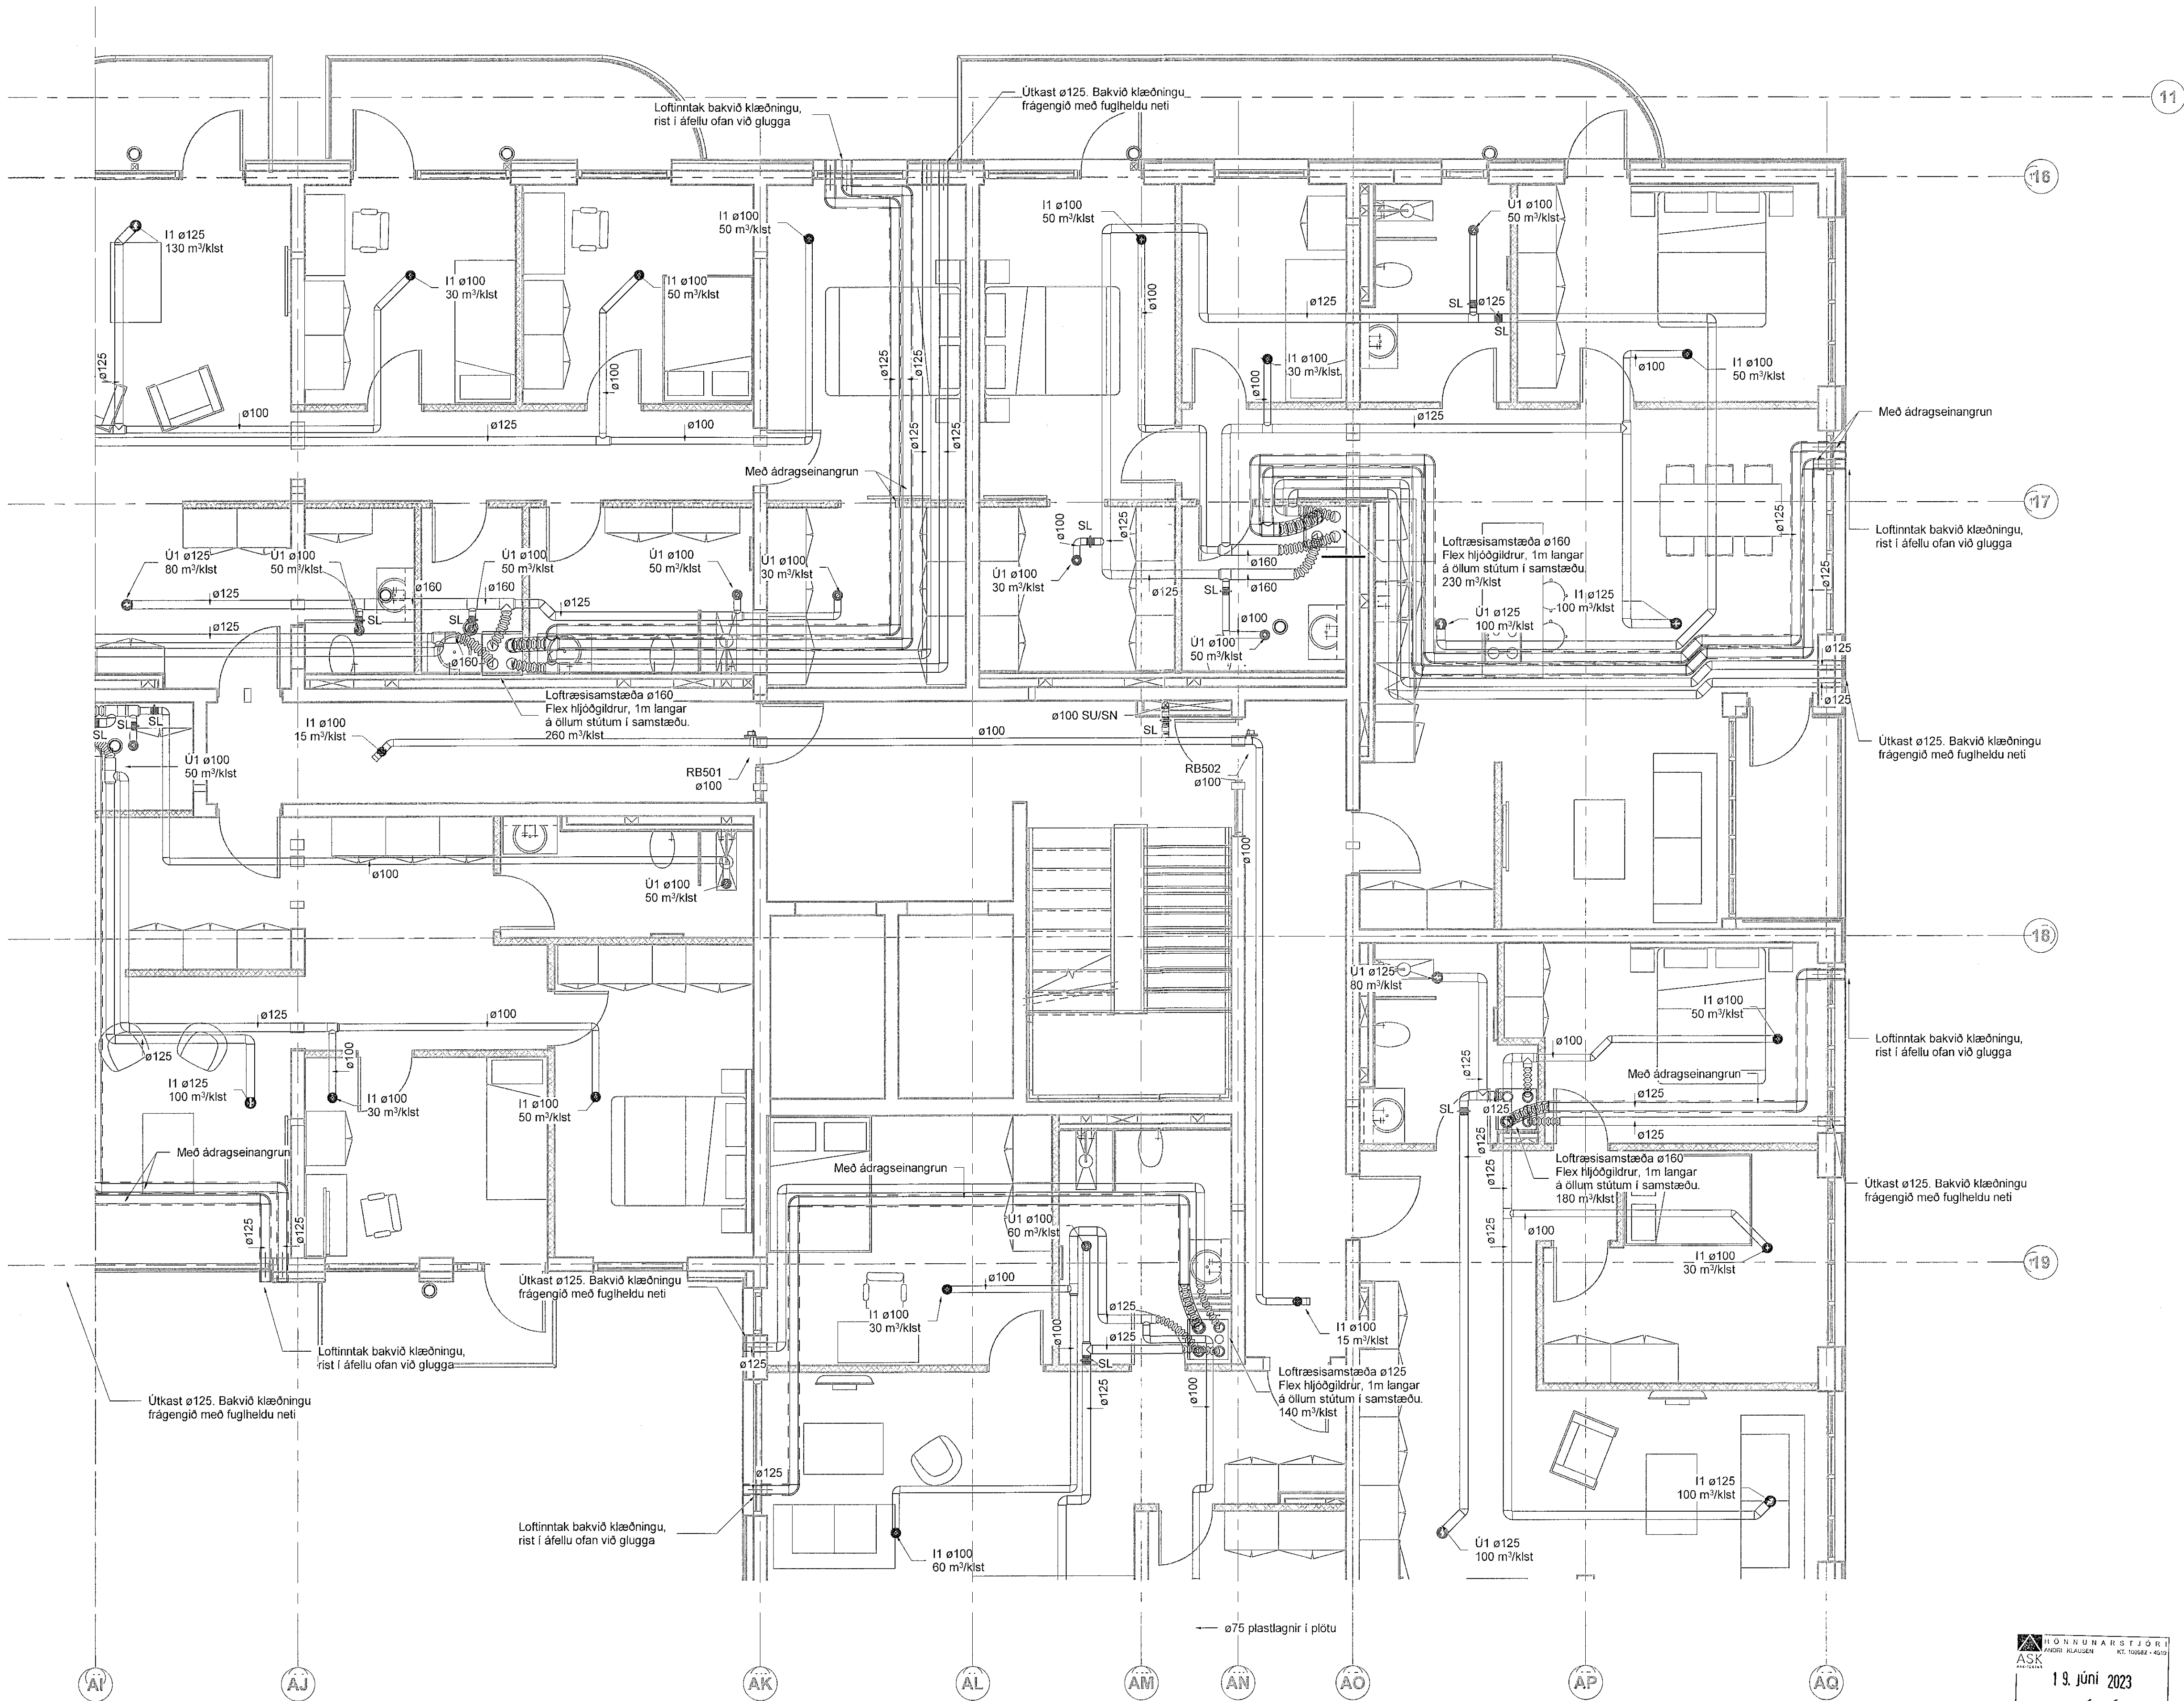

Fjörður stækkun
Fjarðargata 13-15/Strandgata 30
220 Hafnarfjörður
Lagnir og loftræsing
Loftræsing
Grunnmynd 5.hæð

TEKNIKNÚMUR	BLAÐSTAFERD	HANNAÐ	AG
21-116	A1	TEKNIK	AG
L_L_05_04		YRFARFAR	BK
DAGS.	MELKVARN	ÚTGÁFA	
30.05.2023		1 : 50	A

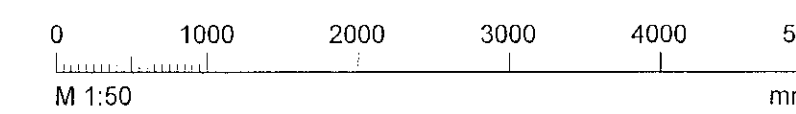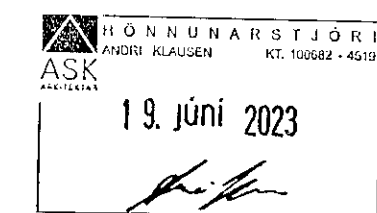



Dagsetning aðaluppdráttar:
Höfundur: Almar Gunnarsson kt. 170388-3489
Hönnunarsjötti: AK

Útg.	Dags.	Skýring	Br. af	Yfirf.
A	30.05.2023		AG	BK

Loftræsing skýringar

- Útsog og útkast
- Innblástur og inntak

- I1 Hijóðempaður innblástursventill
- Ú1 KSO Útsogsventill með hijóðempun
- HG Hijóðgildra
- SL Stílloka
- SU Stokkur upp
- SN Stokkur niður
- SU/SN Stokkur upp/niður

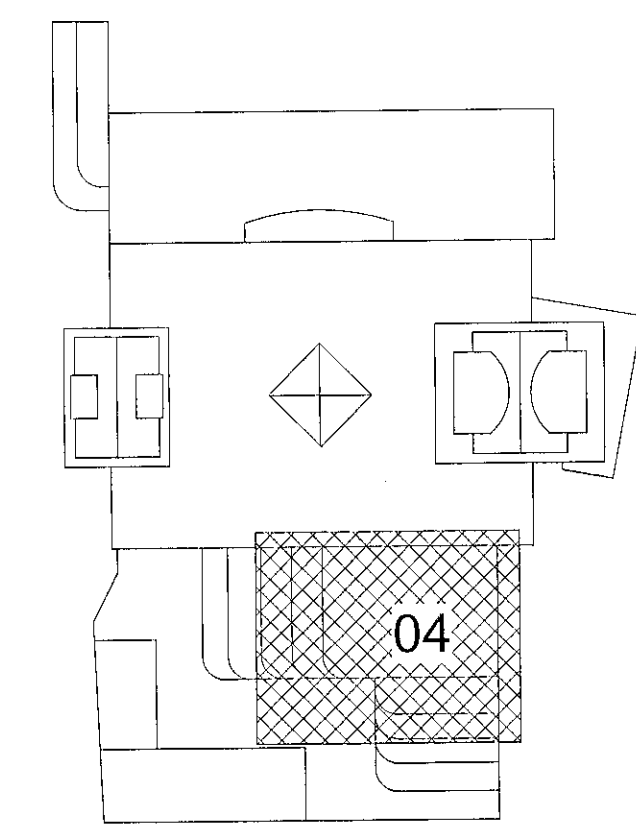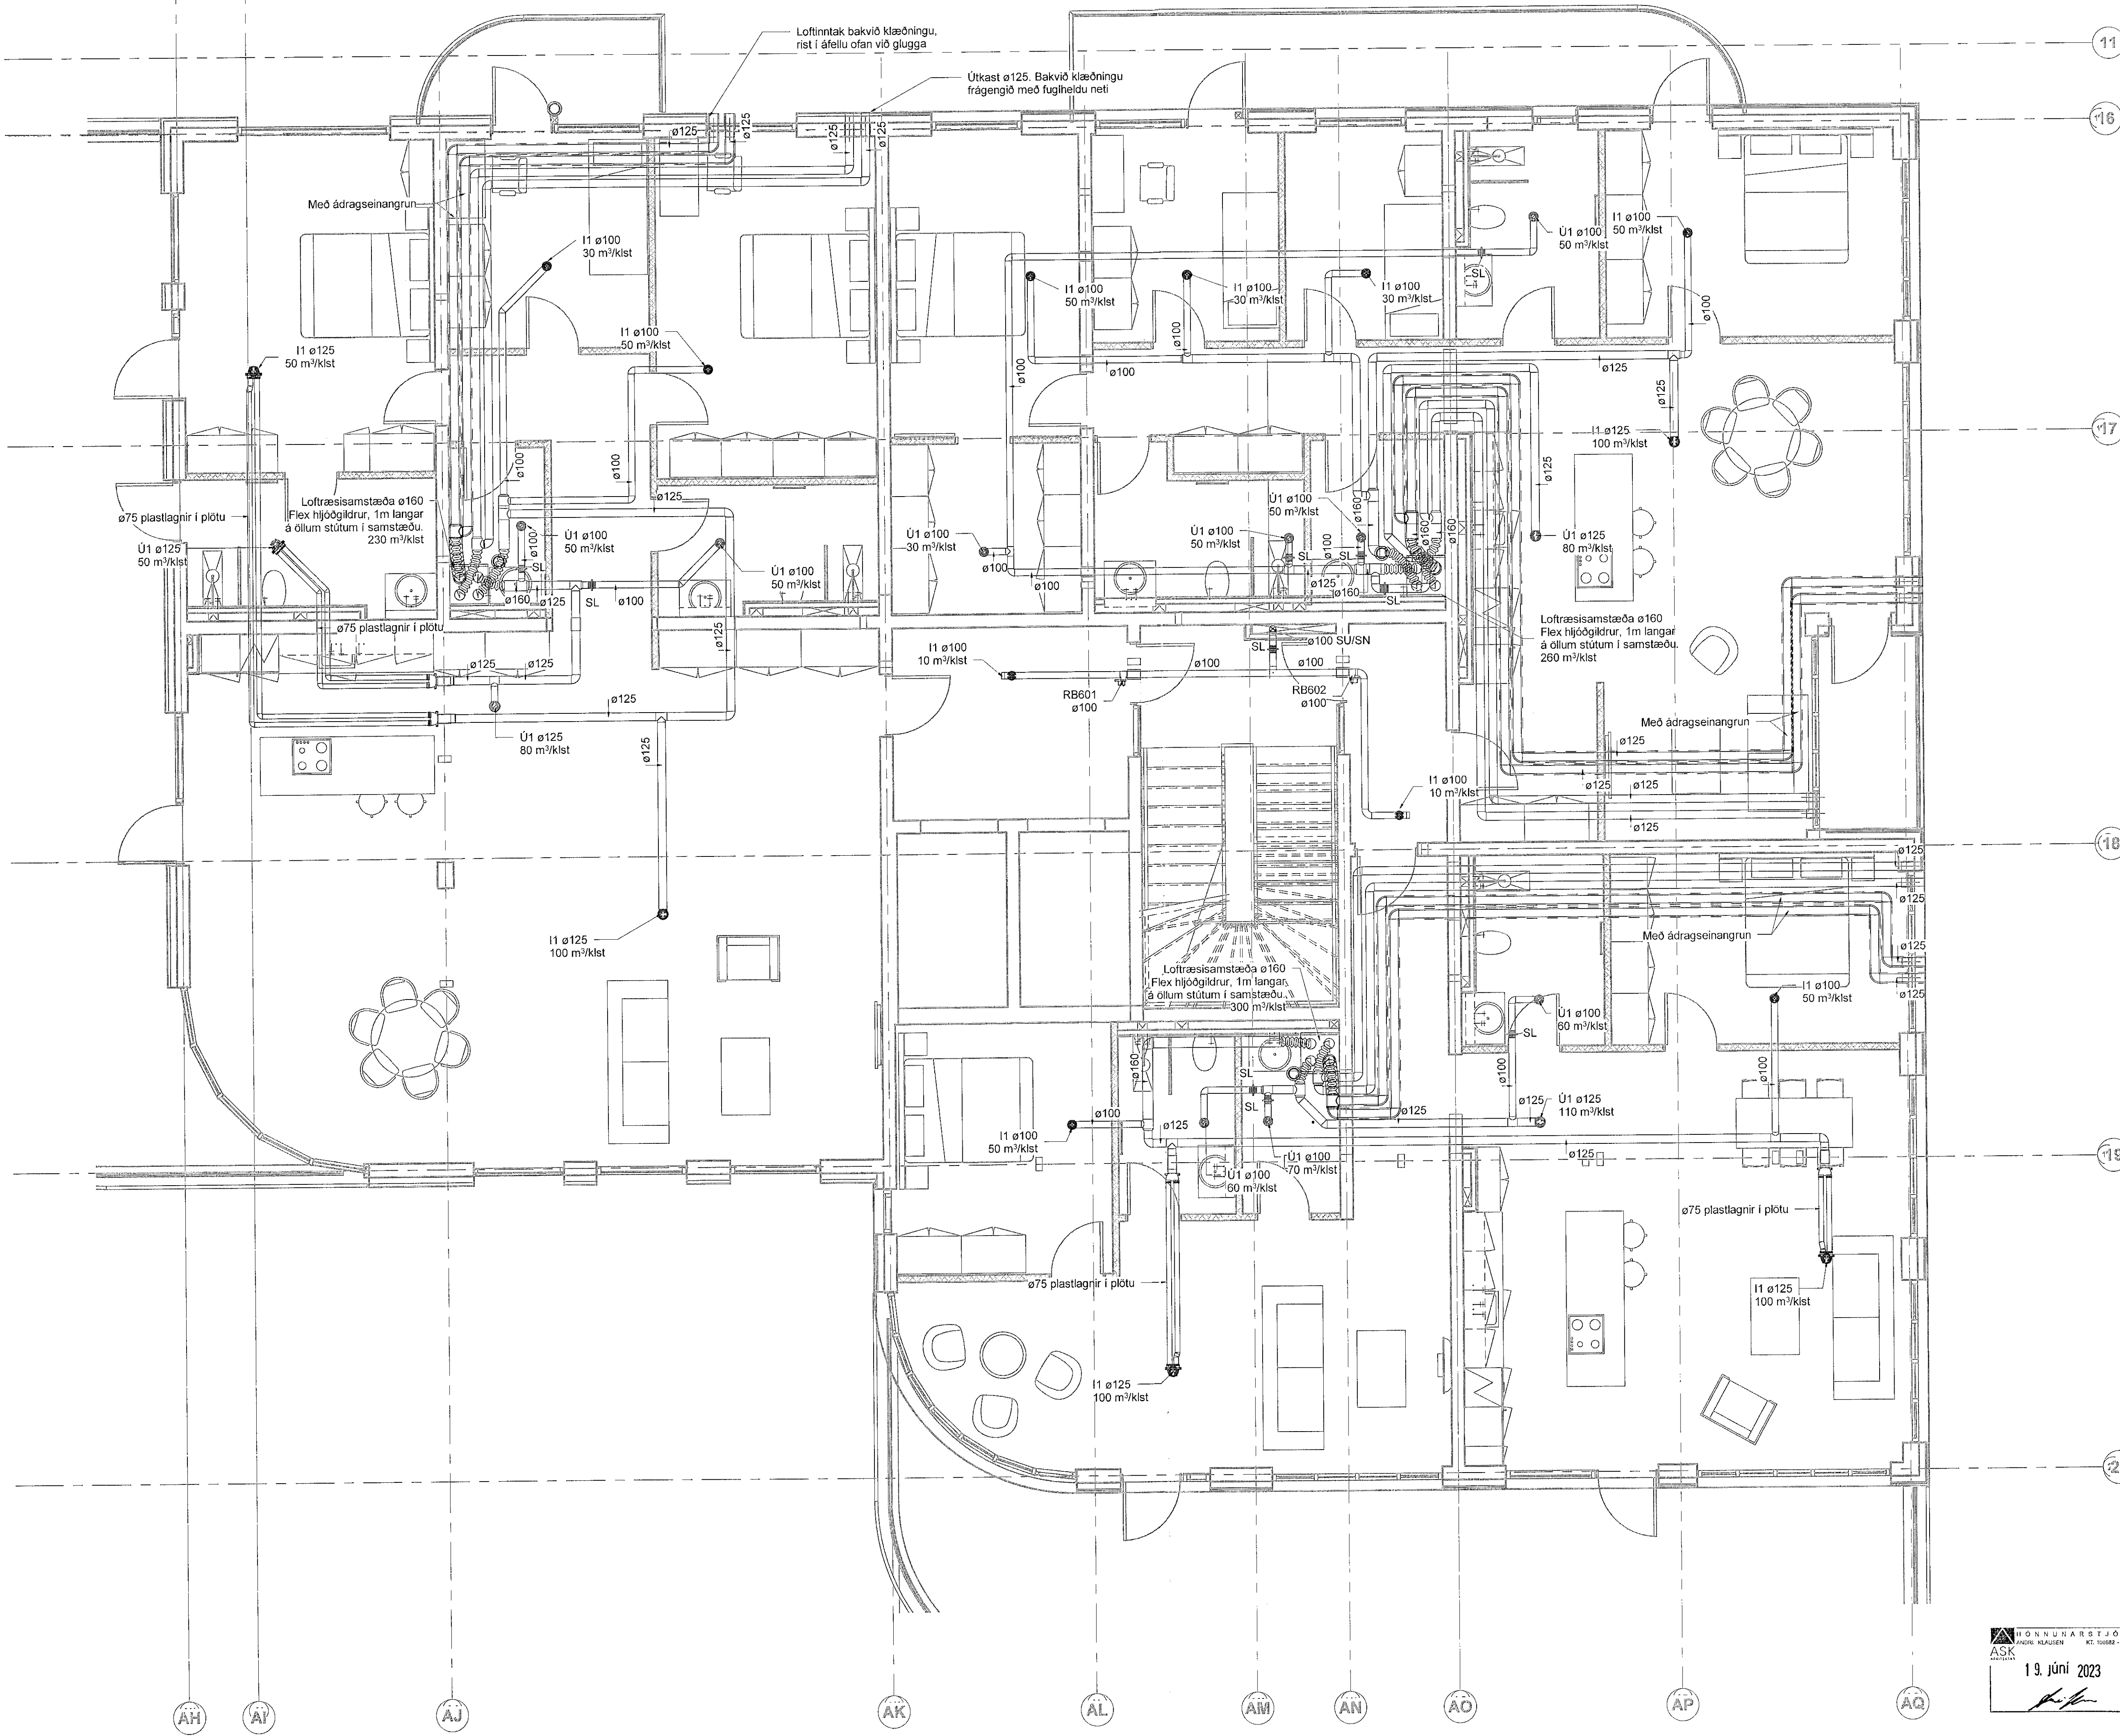


Fjörður stækkun
Fjarðargata 13-15/Strandgata 30
220 Hafnarfjörður

Lagnir og loftræsing
Loftræsing
Grunnmynd 6.hæð

19. júní 2023

TEKNIÐMÉR	BLAÐSTJÓRN	HANNAÐ	AG
21-116	A1	TEKNAÐ	AG
L_L_06_04		VERFAÐ	BK
DAGS.	MÆLIKVARÐI	ÚTGAFA	
30.05.2023	1 : 50	A	

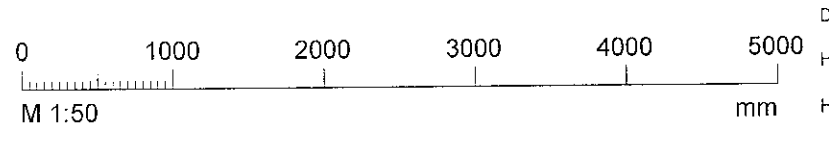


Dagsetning aðskiptaáttar:
Höfundur: Almar Gunnarsson RÚT. 170388-3489
Hönnunarstjóri: AK

Útg.	Dags.	Skýring	Br.af.	Yfirf.
A	30.05.2023		AG	BK

Loftræsing skýringar

- == Útsog og útkast
- == Innblastur og inntak


- I1 Hjúðdempaður innblástursventill
- Ú1 KSO Útsogsventill með hjúðdempun
- HG Hjúðgildra
- SL Stulliloka
- SU Stokkur upp
- SN Stokkur niður
- SU/SN Stokkur upp/niður

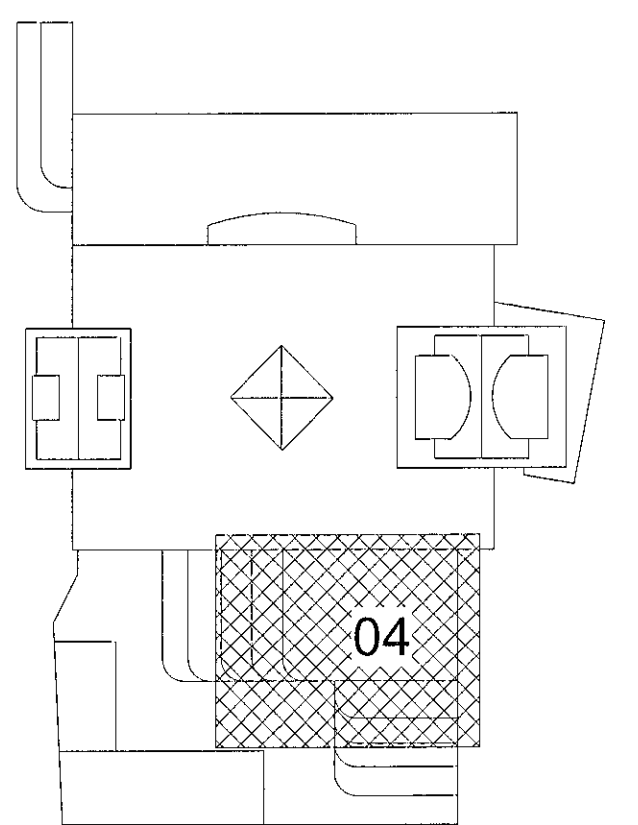

Fjörður stækkun
Fjarðargata 13-15/Strandgata 30
220 Hafnarfjörður
Lagnir og loftræsing
Loftræsing
Grunnmynd 7.hæð

HÖNNUNARSTJÓRI
ASK
19. Júní 2023

TEKNIÐMÉR	BLAÐSTÆRÐ	HANNAÐ	AG
21-116	A1	TEKNAÐ	AG
L_L_07_04		YFIRFARÐ	BK
DAGS.	MÆLIKVARÐI	ÓTÓFA	
30.05.2023	1 : 50		A

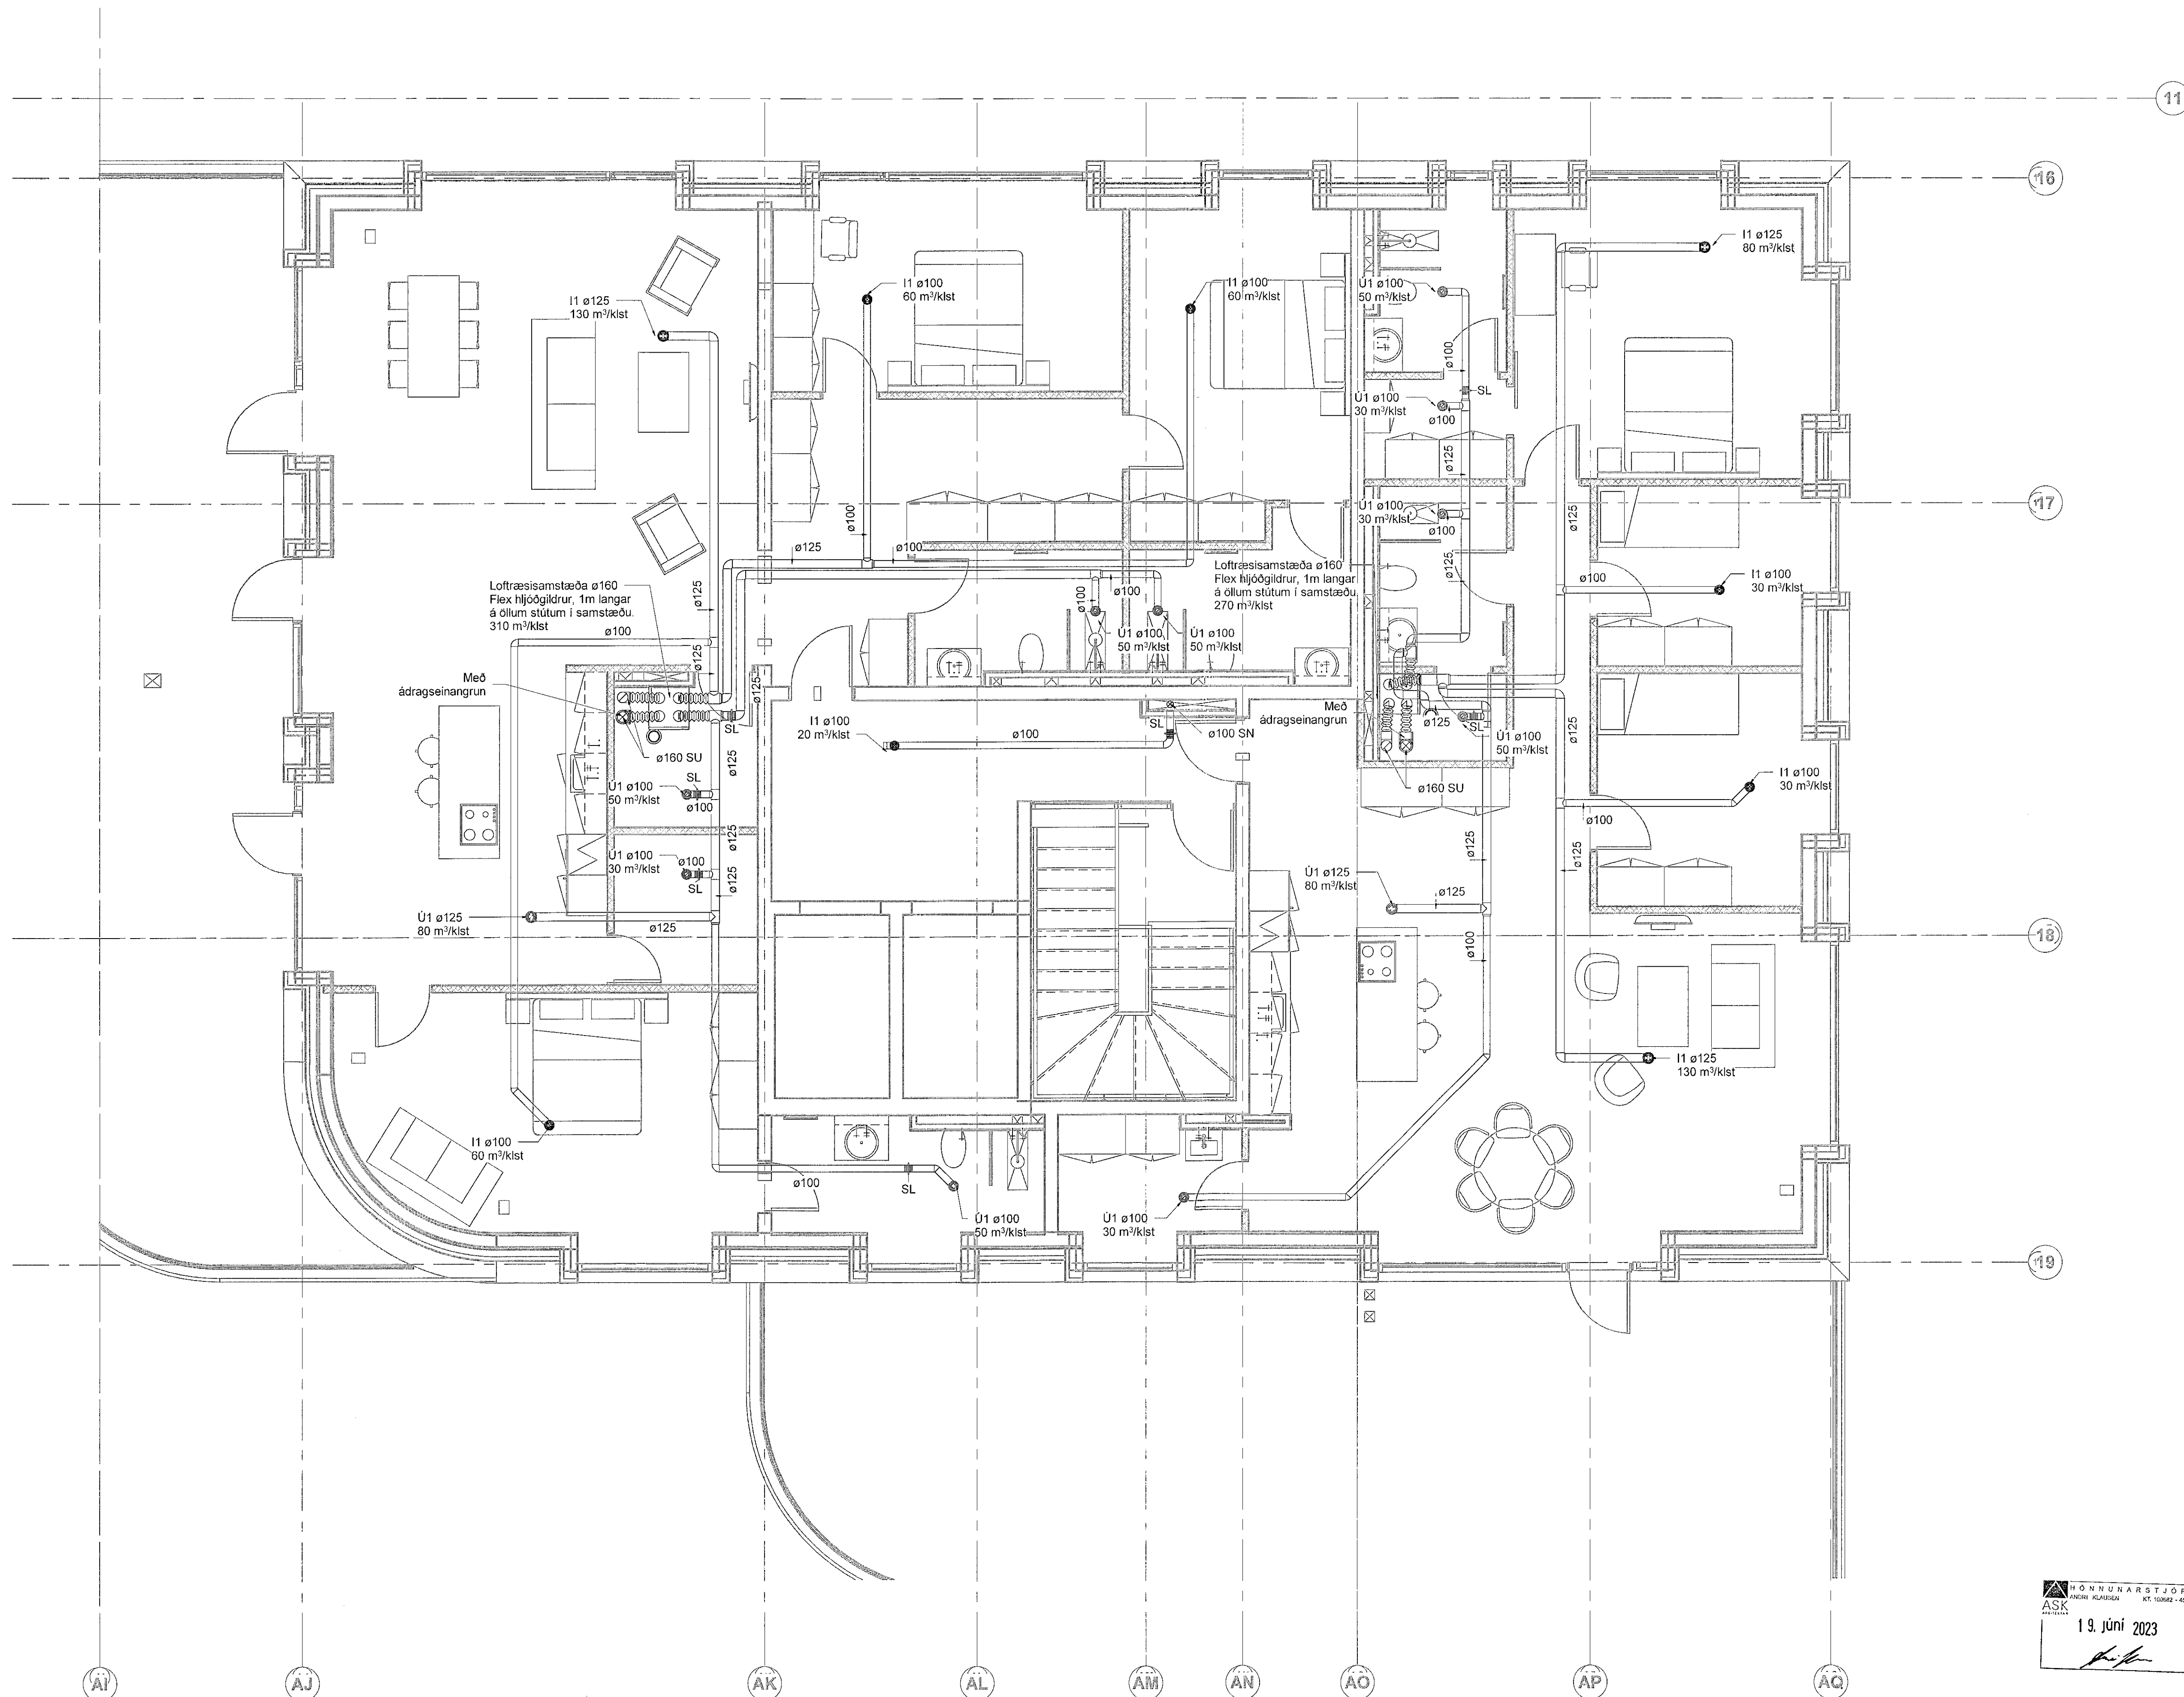

AI AJ AK AL AM AN AO AP AQ