
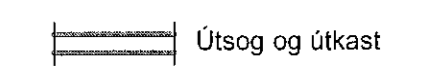
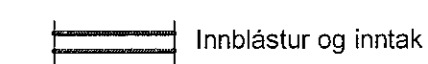


Útg.	Dags.	Skýring	Br. af:	Yfirf.
A	30.05.2023		AG	BK

Loftræsing skýringar

-  Útsog og útkast
-  Innblástur og inntak

- I1 Hijóðdempaður innblástursventill
- Ú1 KSO, Útsogsventill með hijóðdempun
- HG Hijóðgildra
- SL Stílloka
- SU Stokkur upp
- SN Stokkur niður
- SU/SN Stokkur upp/niður

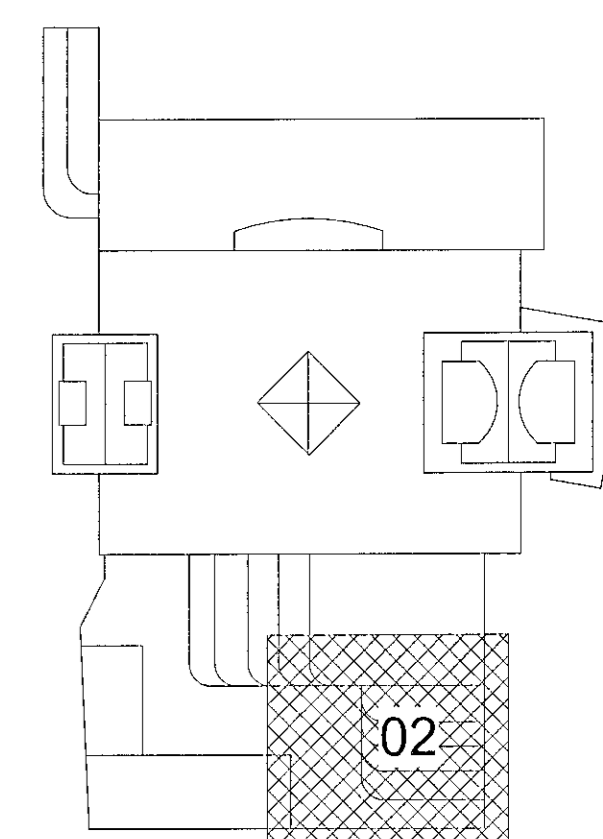


Fjórður stækkun
Fjarðargata 13-15/Strandgata 30
220 Hafnarfjórður
Lagnir og loftræsing
Loftræsing
Grunnmynd kjallara

TEKNIKNÚMUR
21-116
L_L_00_02
DAGS
30.05.2023
19. Júní 2023

TEKNIKNÚMUR	BLASTFERÐ	HANNAÐ	AG
21-116	A1	TEKNAÐ	AG
L_L_00_02		YFIRFARÐ	BK
DAGS	MÆLIKVAREI	ÚTGÁFA	
30.05.2023	1 : 50	A	

Dagsetning aðaluppdráttar
Höfundur: Almar Gunnarsson kt. 170388-3489 AK
Hönnunarskipti: AK

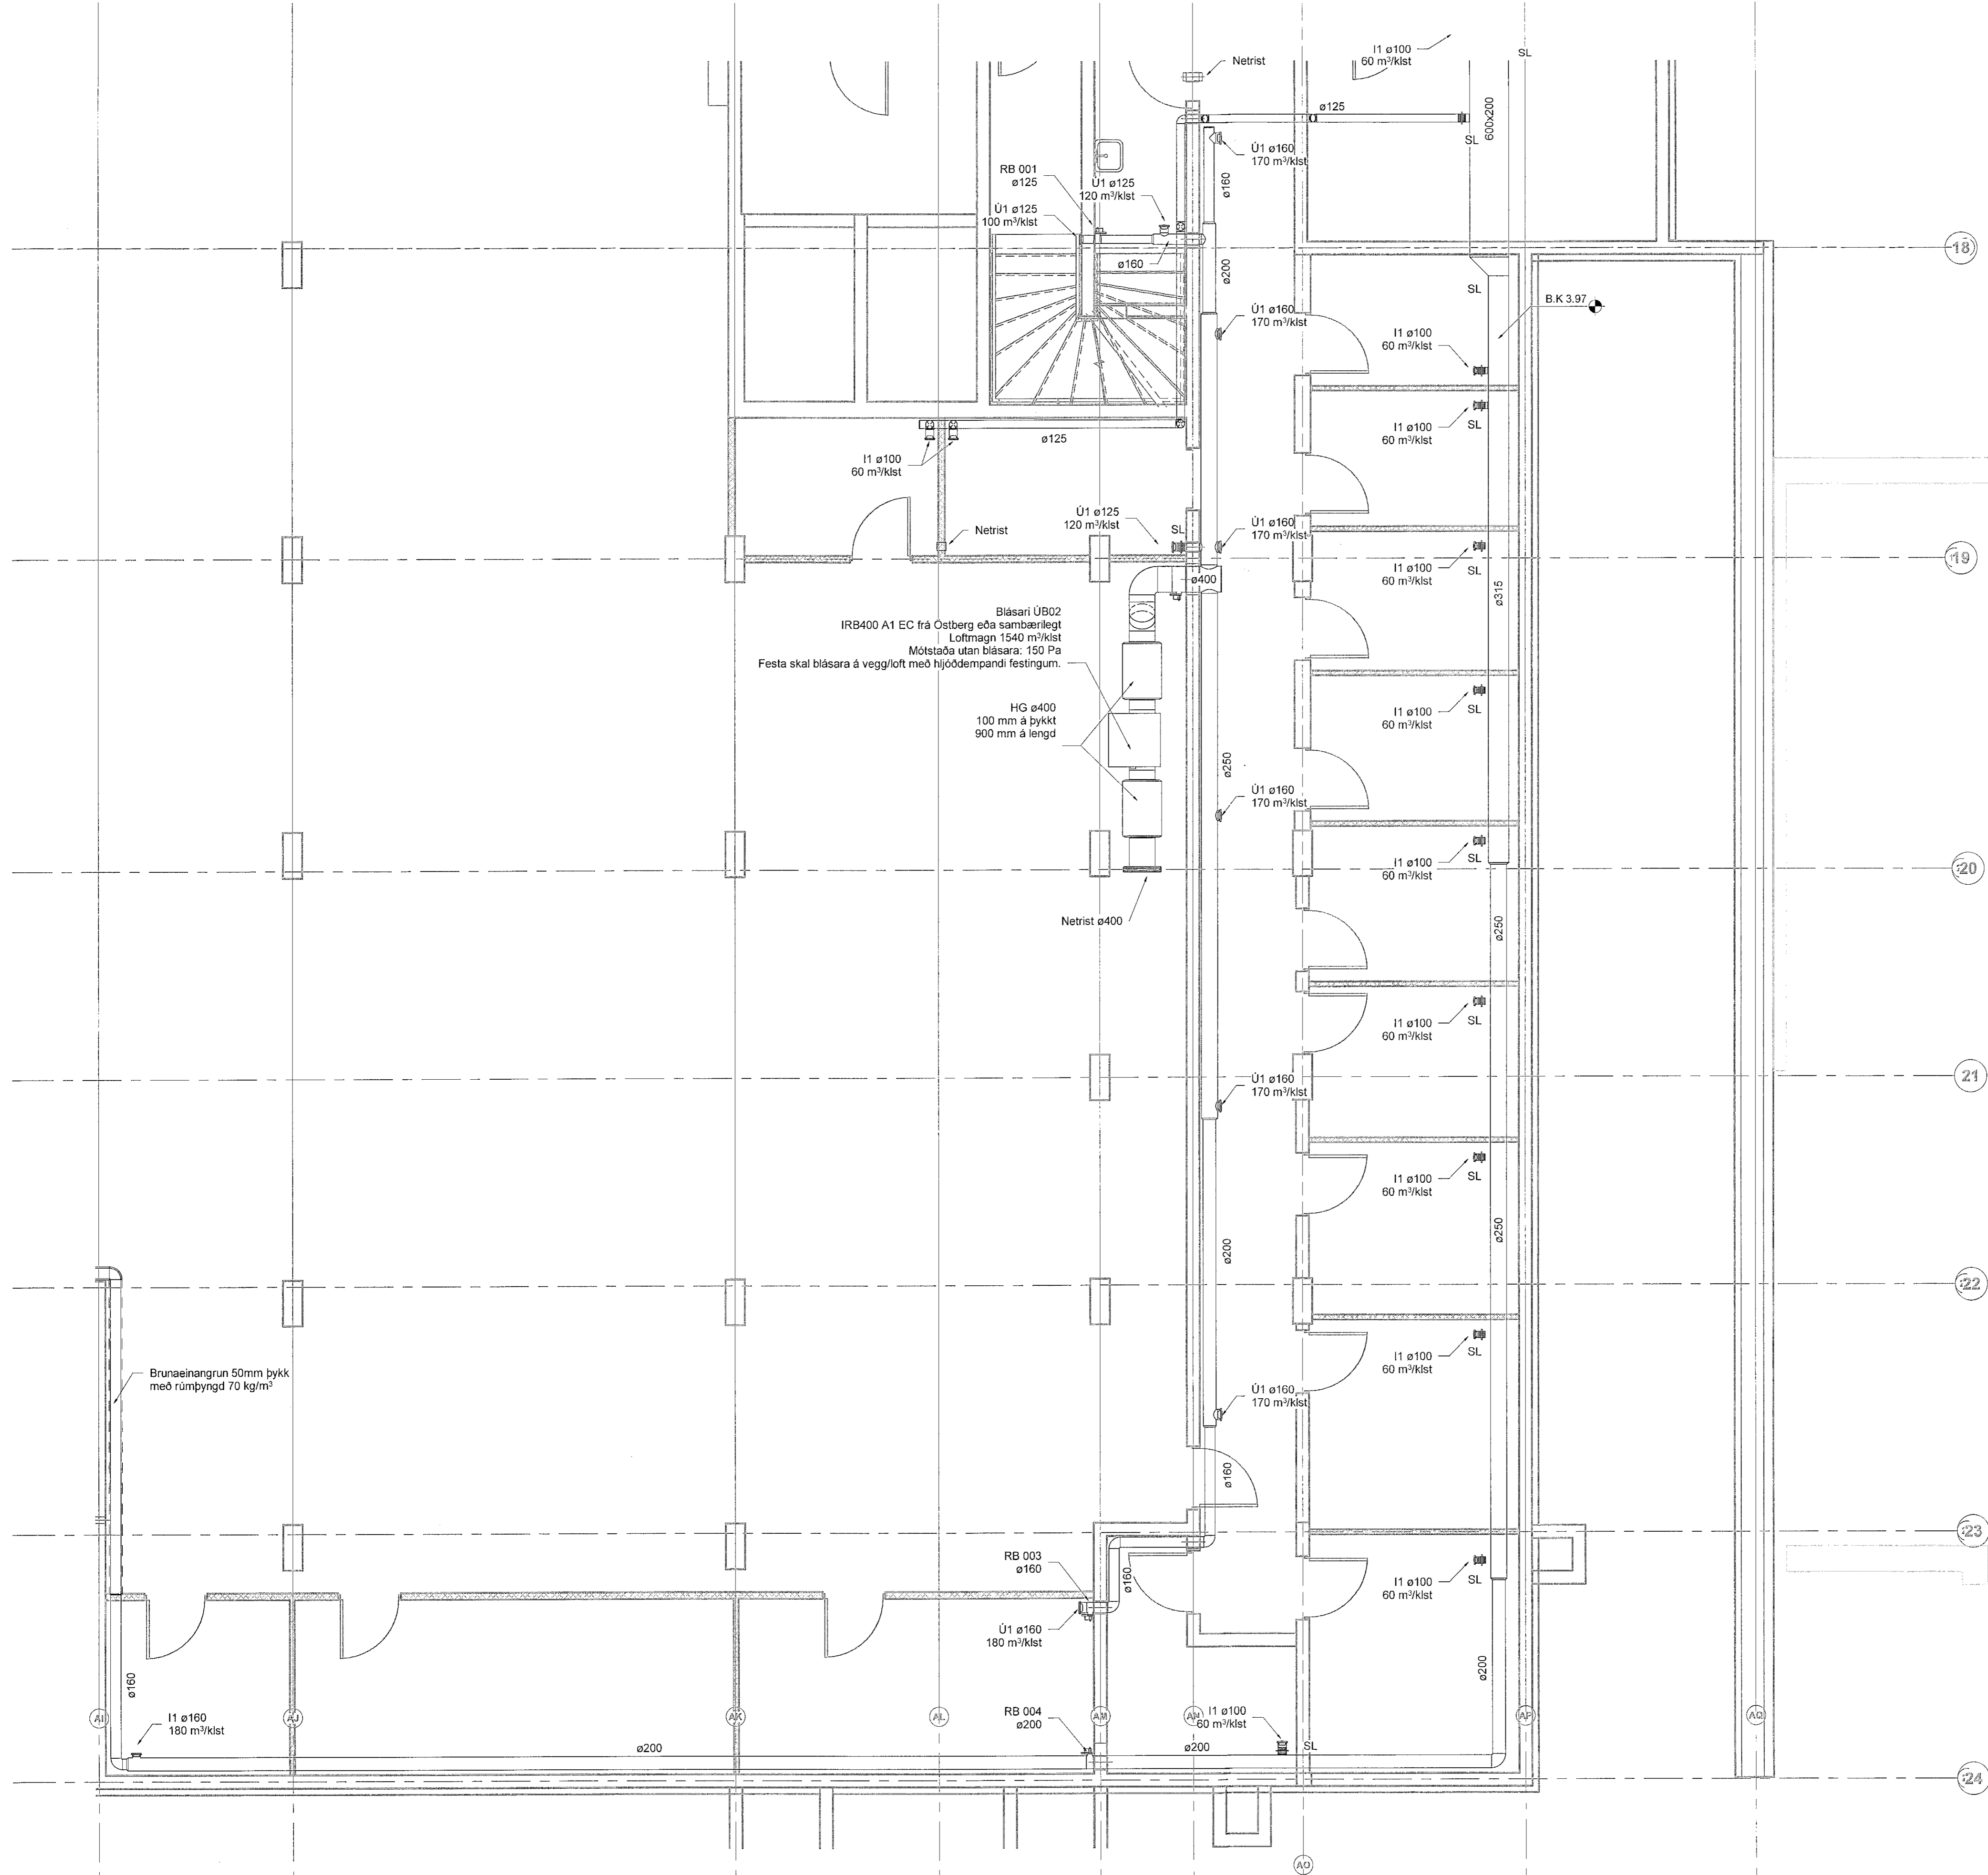

Brunaefnangrun 50mm þykk
með rúmpyngd 70 kg/m³

Blásari ÚB02
IRB400 A1 EC frá Ostberg eða sambærilegt
Loftmagn 1540 m³/kst
Mótstaða utan blásara: 150 Pa
Festa skal blásara á vegg/loft með hijóðdempandi festingum.

HG ø400
100 mm á þykkt
900 mm á lengd

I1 ø160
180 m³/kst

RB 003
ø160


Ú1 ø160
180 m³/kst

RB 004
ø200

I1 ø100
60 m³/kst

Útg.	Dags.	Skýring	Br. af:	Yfirf.
A	30.05.2023		AG	BK

- Loftræsing skýringar
- Útsog og útkast
 - Innblástur og inntak
 - I1 Hjóðdempaður innblástursventill
 - Ú1 KSO, Útsogsventill með hjóðdempun
 - HG Hjóðgildra
 - SL Stílloka
 - SU Stokkur upp
 - SN Stokkur niður
 - SU/SN Stokkur upp/niður

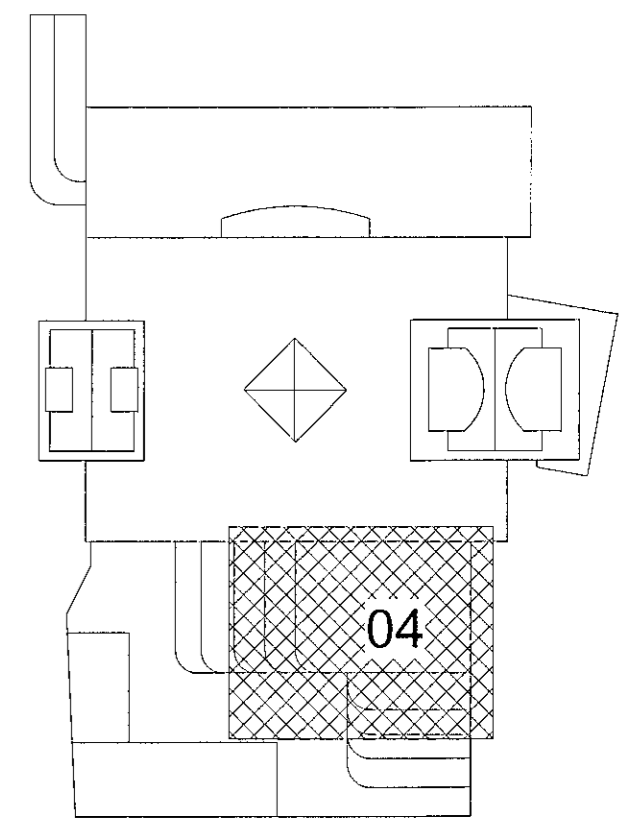



Fjörður stækkun
Fjarðargata 13-15/Strandgata 30
220 Hafnarfjörður

Lagnir og loftræsing
Loftræsing
Grunnmynd kjallara

TEKNIÐMÖR	BLÁSTJERÐ	HÁNNIÐ	AG
21-116	A1	TEKNAR	AG
L_L_00_04		YFIRFAR	BK

DAGS.	MELKVARÐI	ÚTGÁFA
30.05.2023	1 : 50	A

Dagsetning aðaluppdráttar:
Höfundur: Almar Gunnarsson kt. 170388-3499 *AK*
Hönnunarspól: *AK*

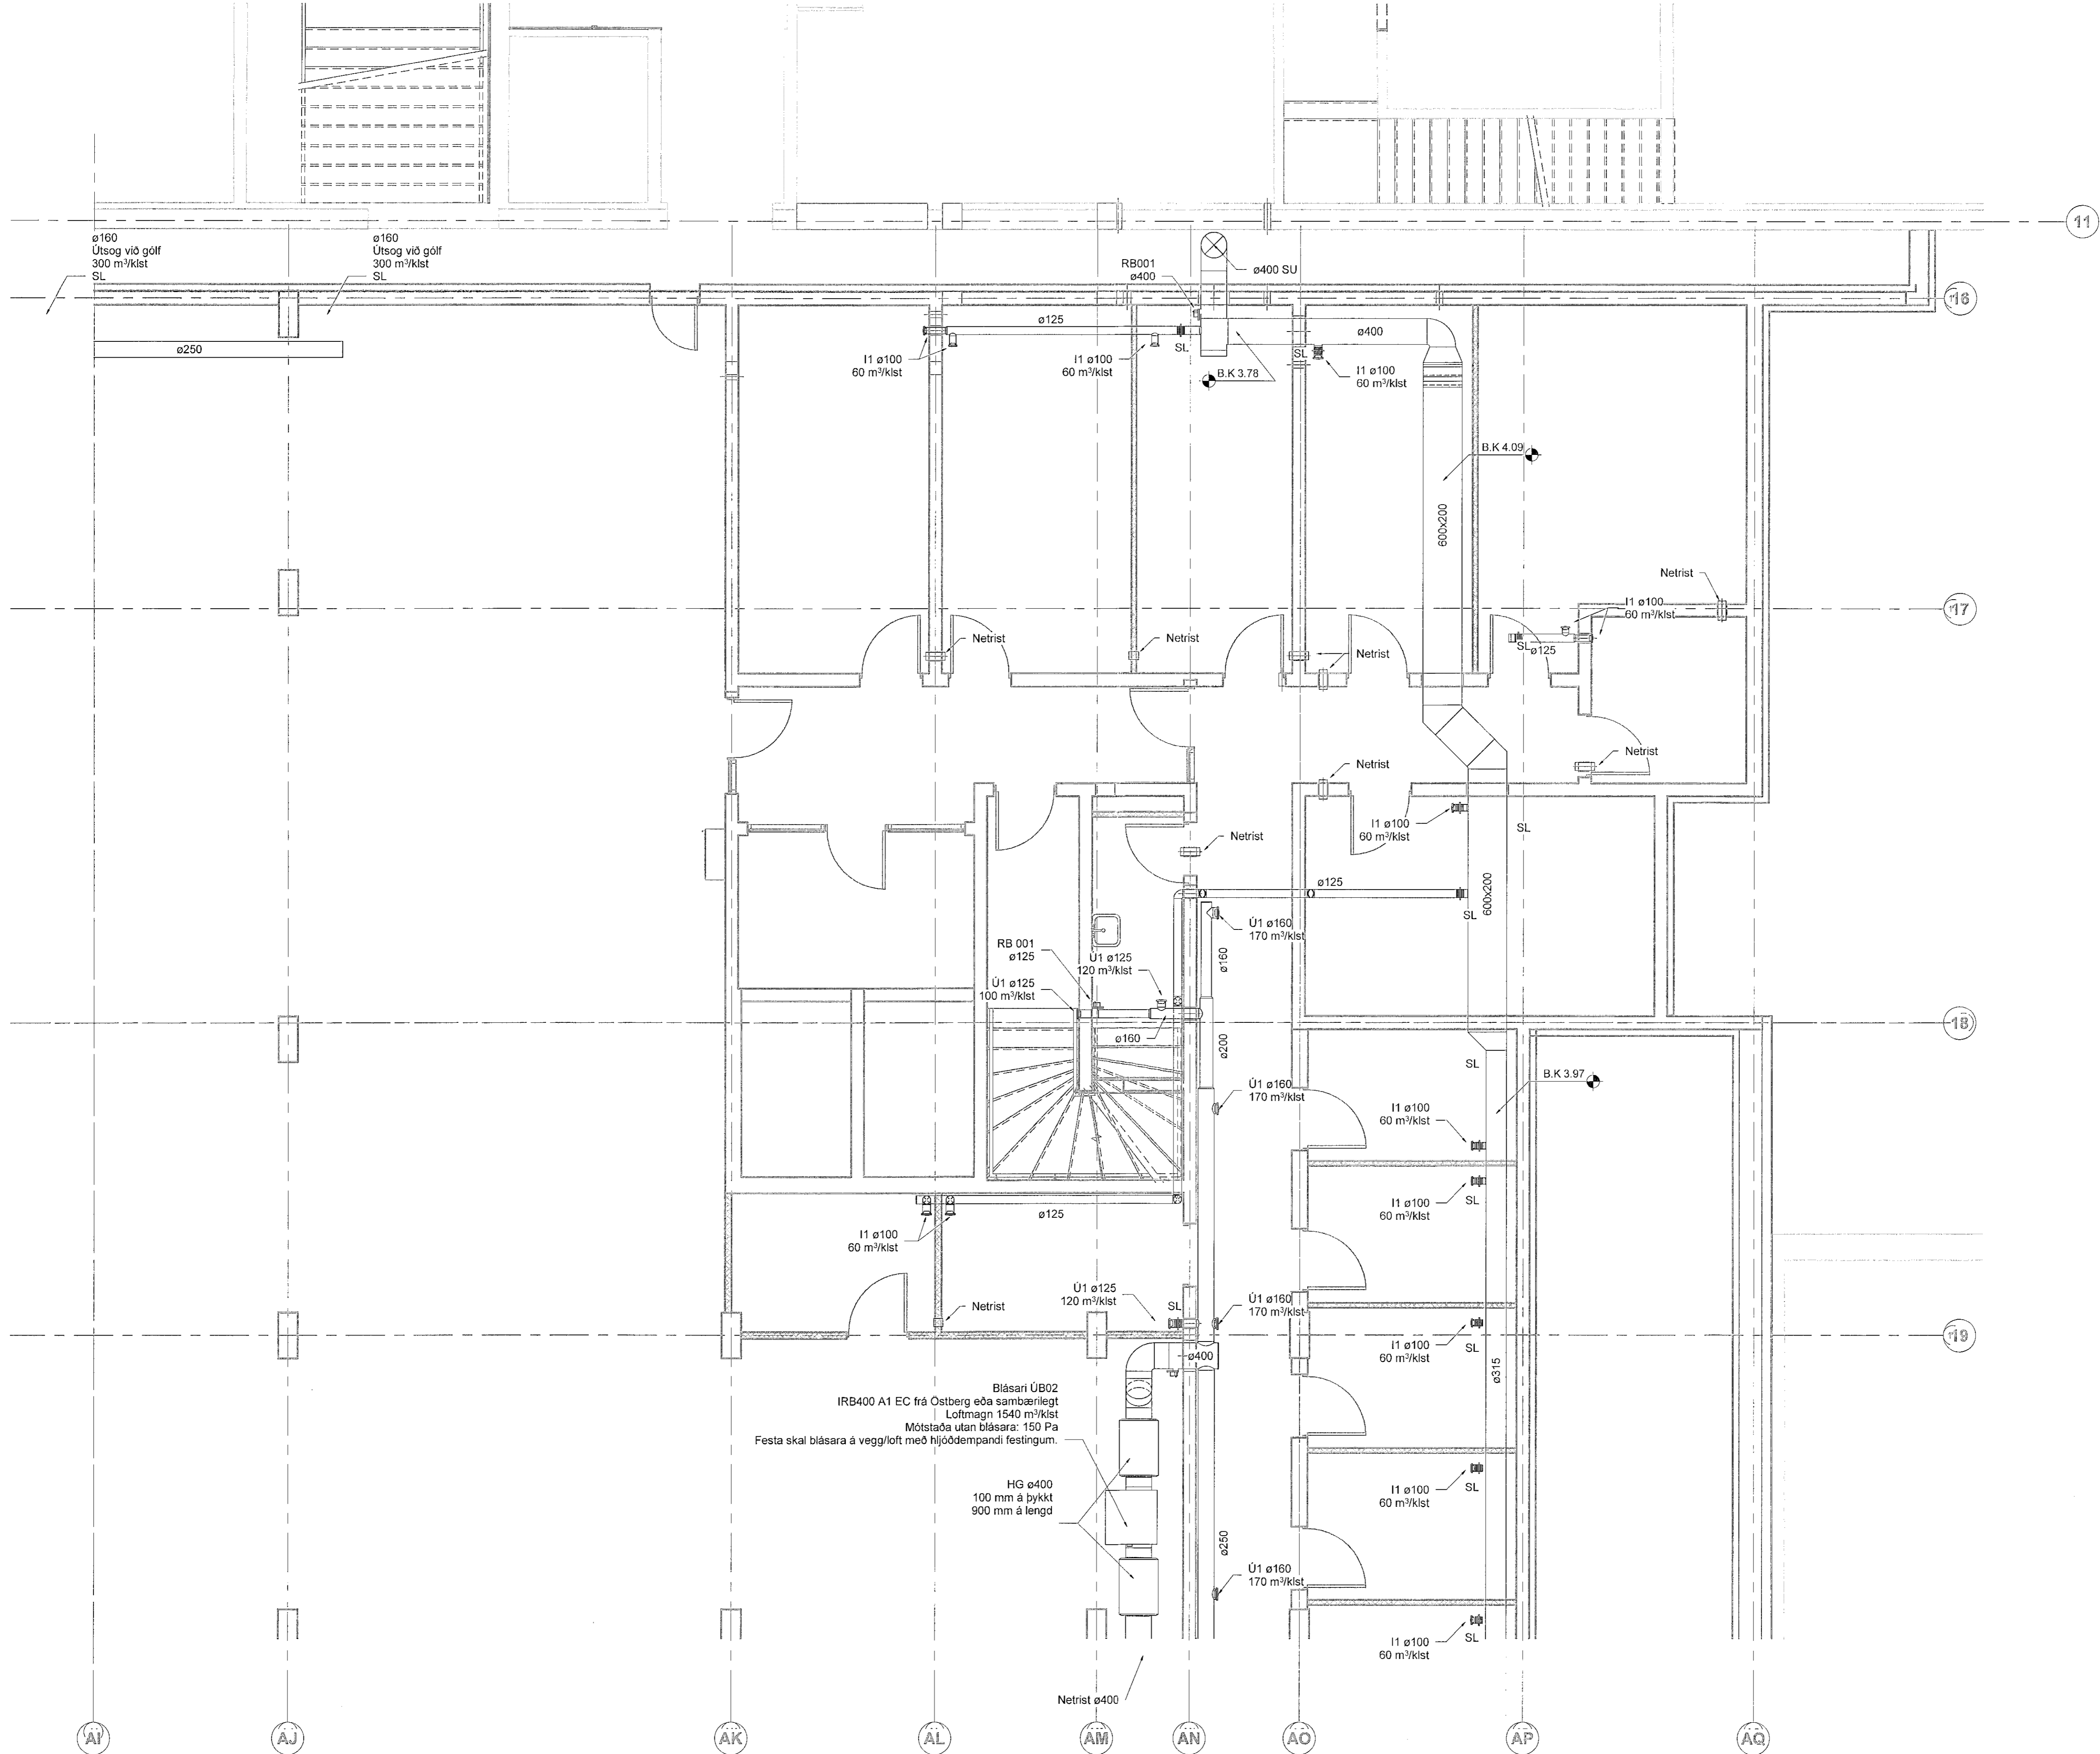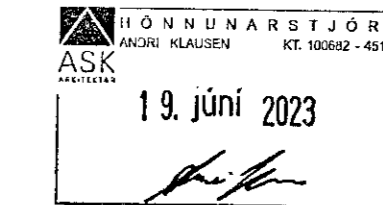

Blásari ÚB02
IRB400 A1 EC frá Ostberg eða sambærilegt
Loflmagn 1540 m³/kst
Mótstaða utan blásara: 150 Pa
Festa skal blásara á vegg/loft með hjóðdempandi festingum.

HG ø400
100 mm á bykk
900 mm á lengd

AI AJ AK AL AM AN AO AP AQ

ø160
Útsog við gólf
300 m³/kst
SL

ø160
Útsog við gólf
300 m³/kst
SL

I1 ø100
60 m³/kst

I1 ø100
60 m³/kst

I1 ø100
60 m³/kst

RB 001
ø125
100 m³/kst

Ú1 ø125
120 m³/kst

I1 ø100
60 m³/kst

Ú1 ø125
120 m³/kst

Ú1 ø160
170 m³/kst

I1 ø100
60 m³/kst

I1 ø100
60 m³/kst



Ú1 ø160
170 m³/kst

I1 ø100
60 m³/kst


Netrist ø400

Útg.	Dags.	Skýring	Br. af:	Yfirf.
A	30.05.2023		AG	BK

Loftræsing skýringar

-  Útsog og útkast
-  Innblástur og inntak

- I1 Hljóðdempaður innblástursventill
- Ú1 KSO. Útsogsventill með hljóddempun
- HG Hljóðgildra
- SL Stíllíoka
- SU Stokkur upp
- SN Stokkur niður
- SU/SN Stokkur upp/niður


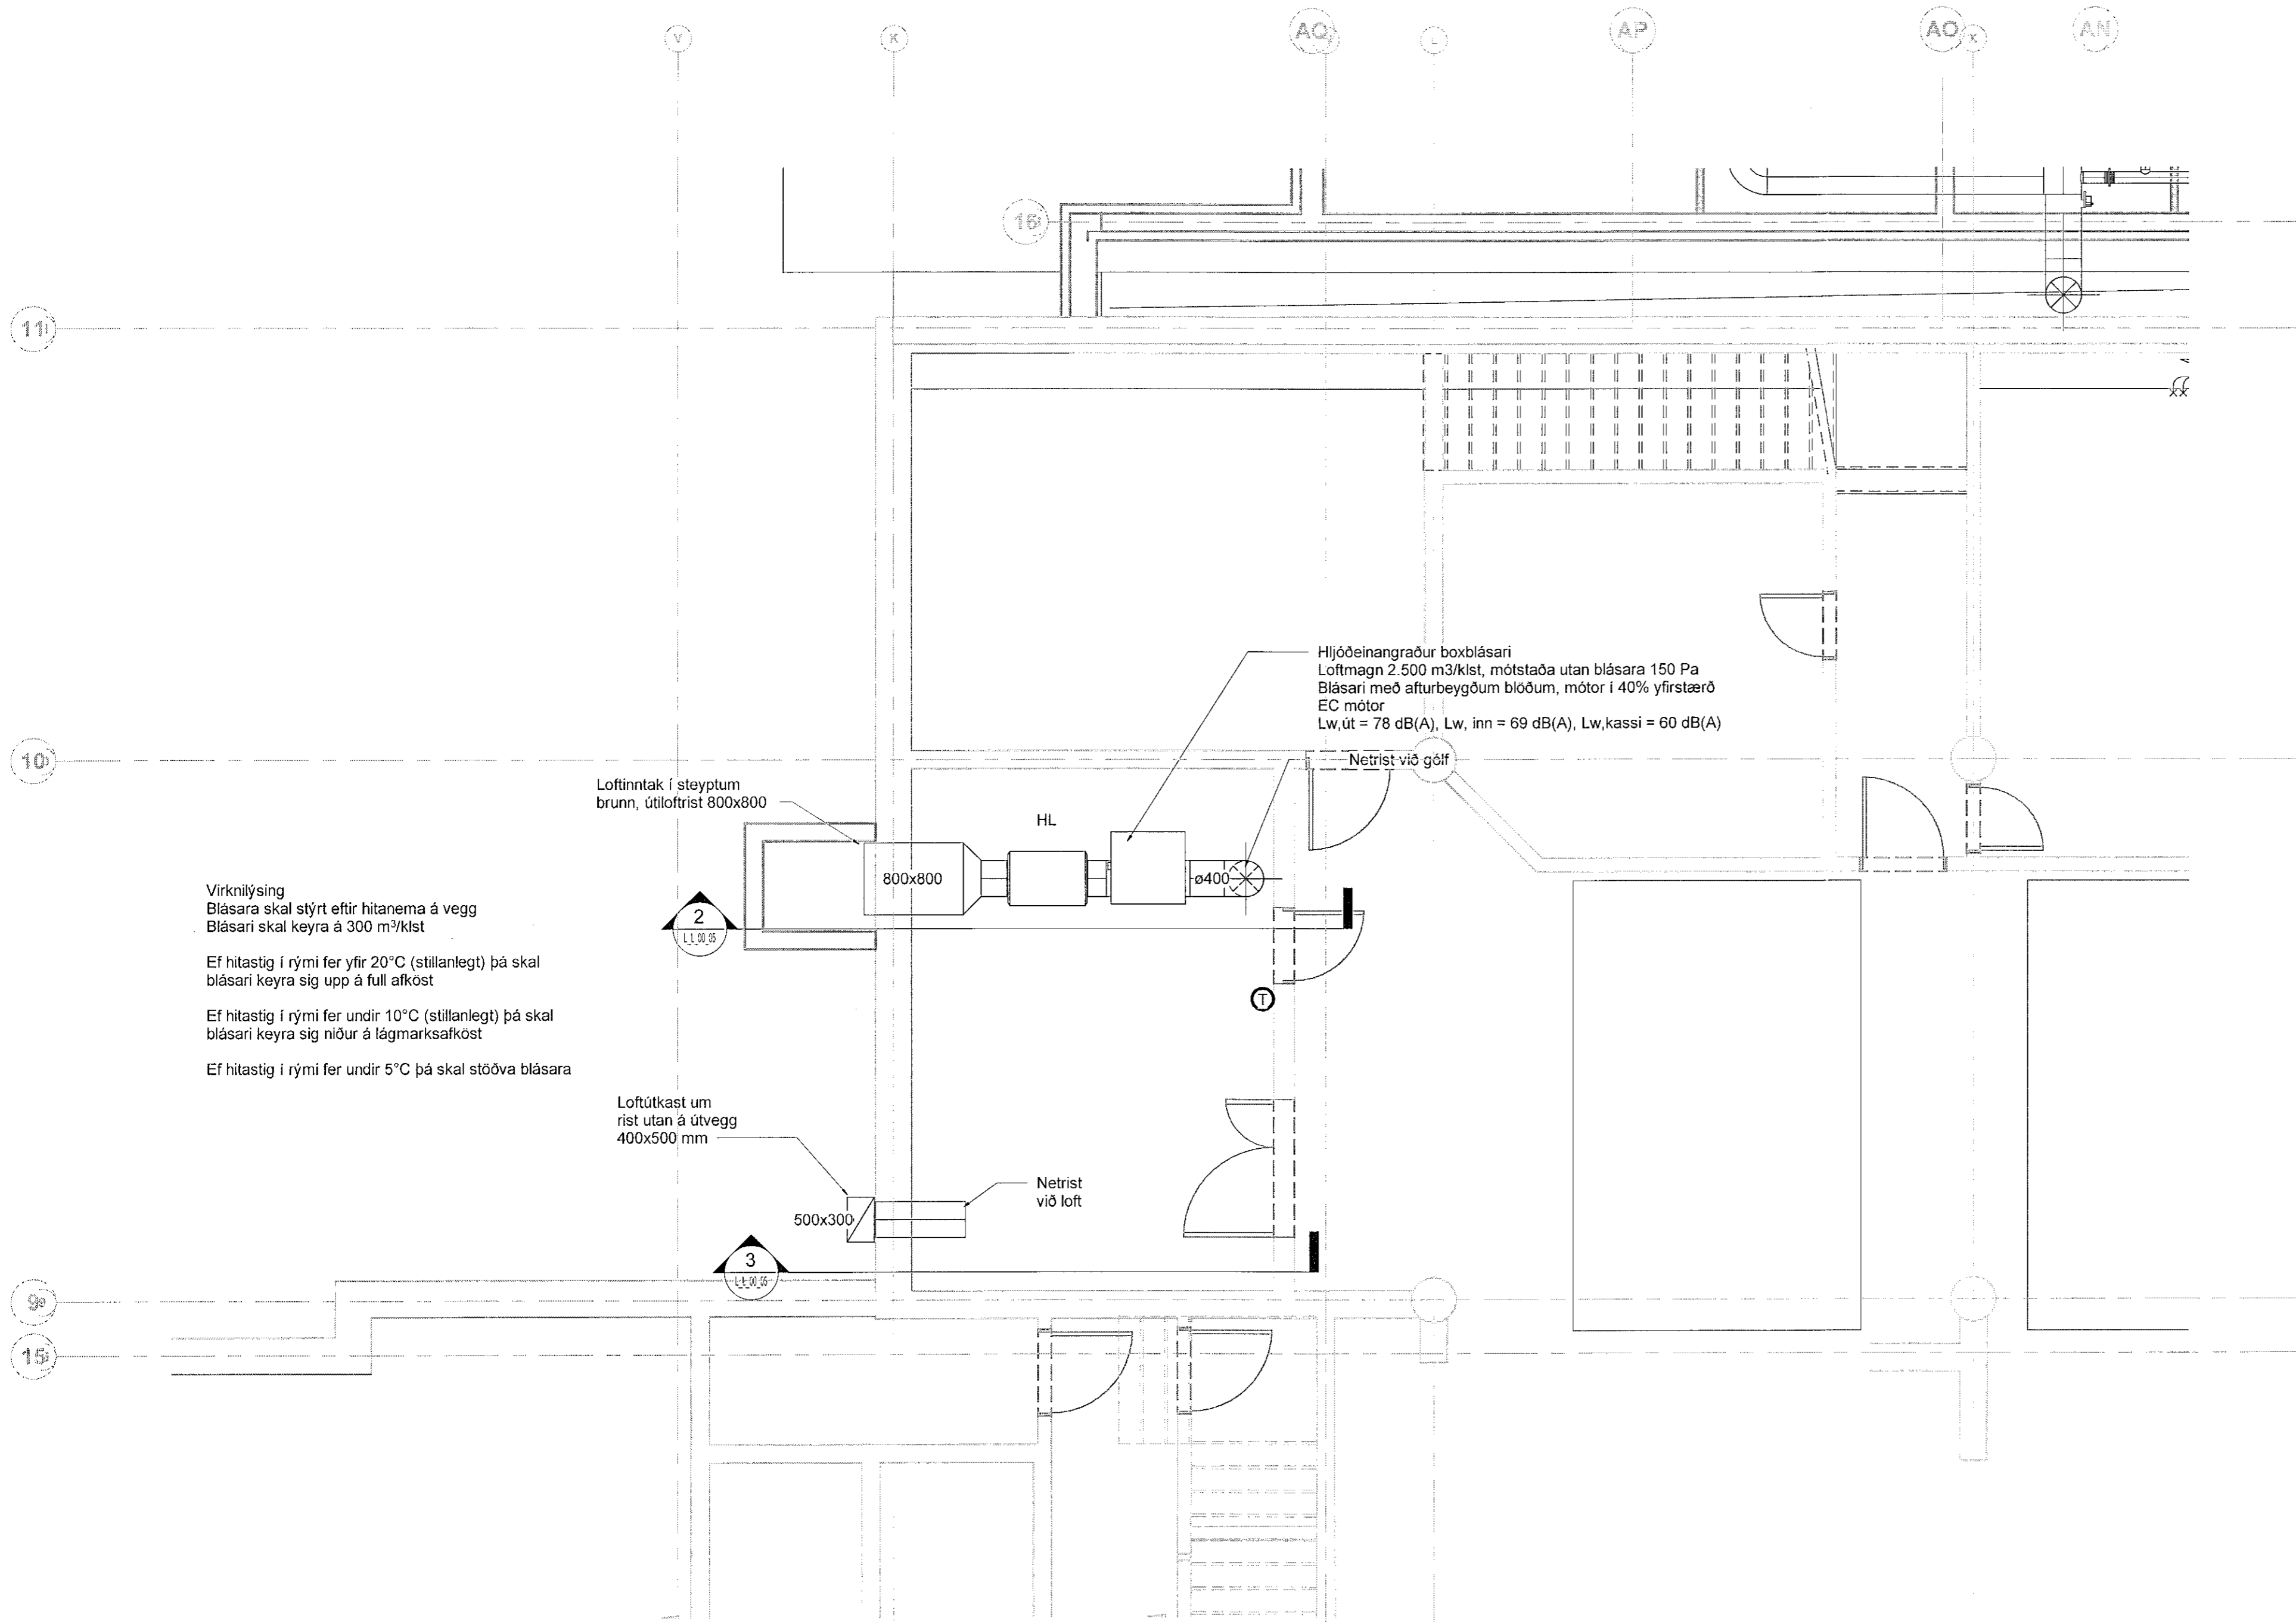


Virknisýsing
Blásara skal stýrt eftir hitanema á vegg
Blásari skal keyra á 300 m³/klst

Ef hitastig í rými fer yfir 20°C (stíllanlegt) þá skal blásari keyra sig upp á full afköst

Ef hitastig í rými fer undir 10°C (stíllanlegt) þá skal blásari keyra sig niður á lágmarksafköst

Ef hitastig í rými fer undir 5°C þá skal stöðva blásara

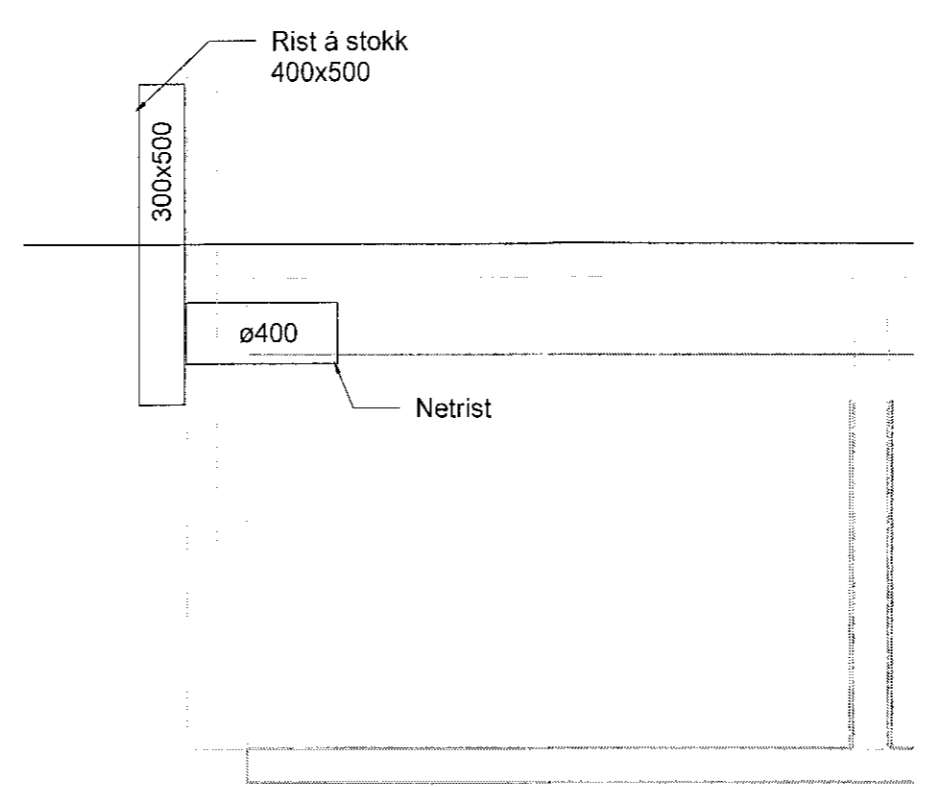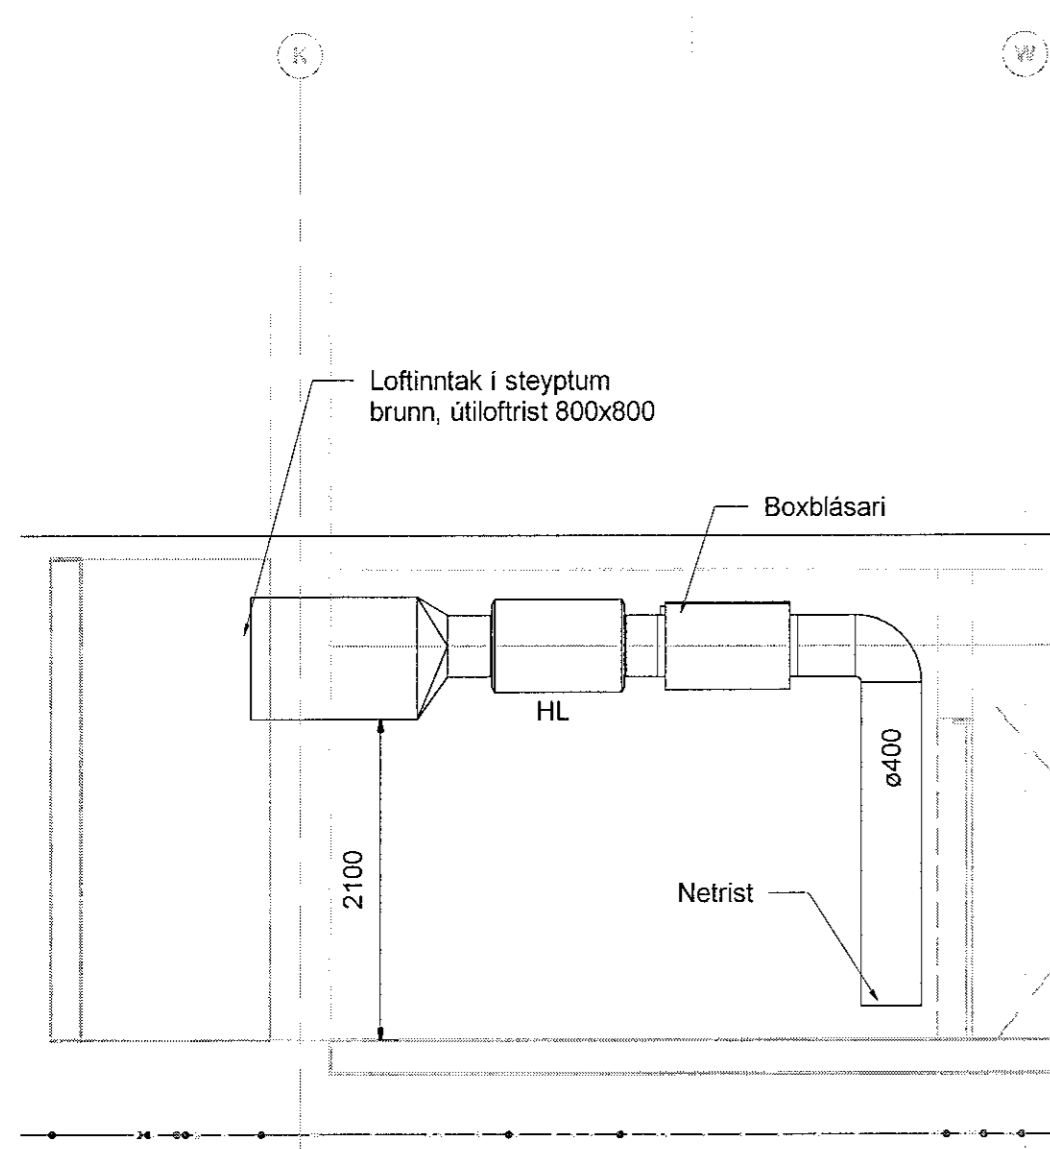


Fjörður stækkun
Fjarðargata 13-15/Strandgata 30
220 Hafnarfjörður

Lagnir og loftræsing
Loftræsing
Grunnmynd kjallara

TEKNIKUMER	BLASTÆRÐ	HANNAÐ	AG
21-116	A1	TEKNAÐ	AG
L_L_00_05		YFIRFARÐ	BK

DAGS	MELKVÆÐI	ÚTGÁFA
30.05.2023	1:50	A

Dagsetning áskjalanna:
Hönnuður: Almar Gunnarsson kt. 170388-3489 *AG*
Hönnunarséð: *BK*


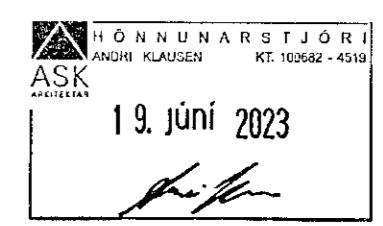


Útg.	Dags.	Skýring	Br. af:	Yfir.
A	30.05.2023		AG	BK

Loftræsing skýringar

- Útsog og útkast
- Innblástur og inntak

- I1 Hjúðdempaður innblástursventill
- Ú1 KSO, Útsogsventill með hjúðdempun
- HG Hjúðgildra
- SL Stílloka
- SU Stokkur upp
- SN Stokkur niður
- SU/SN Stokkur upp/niður

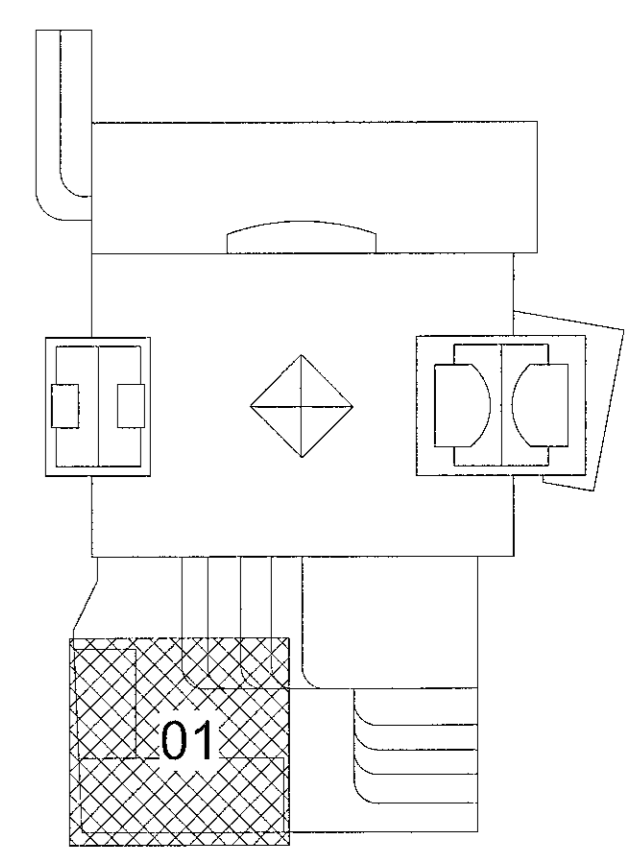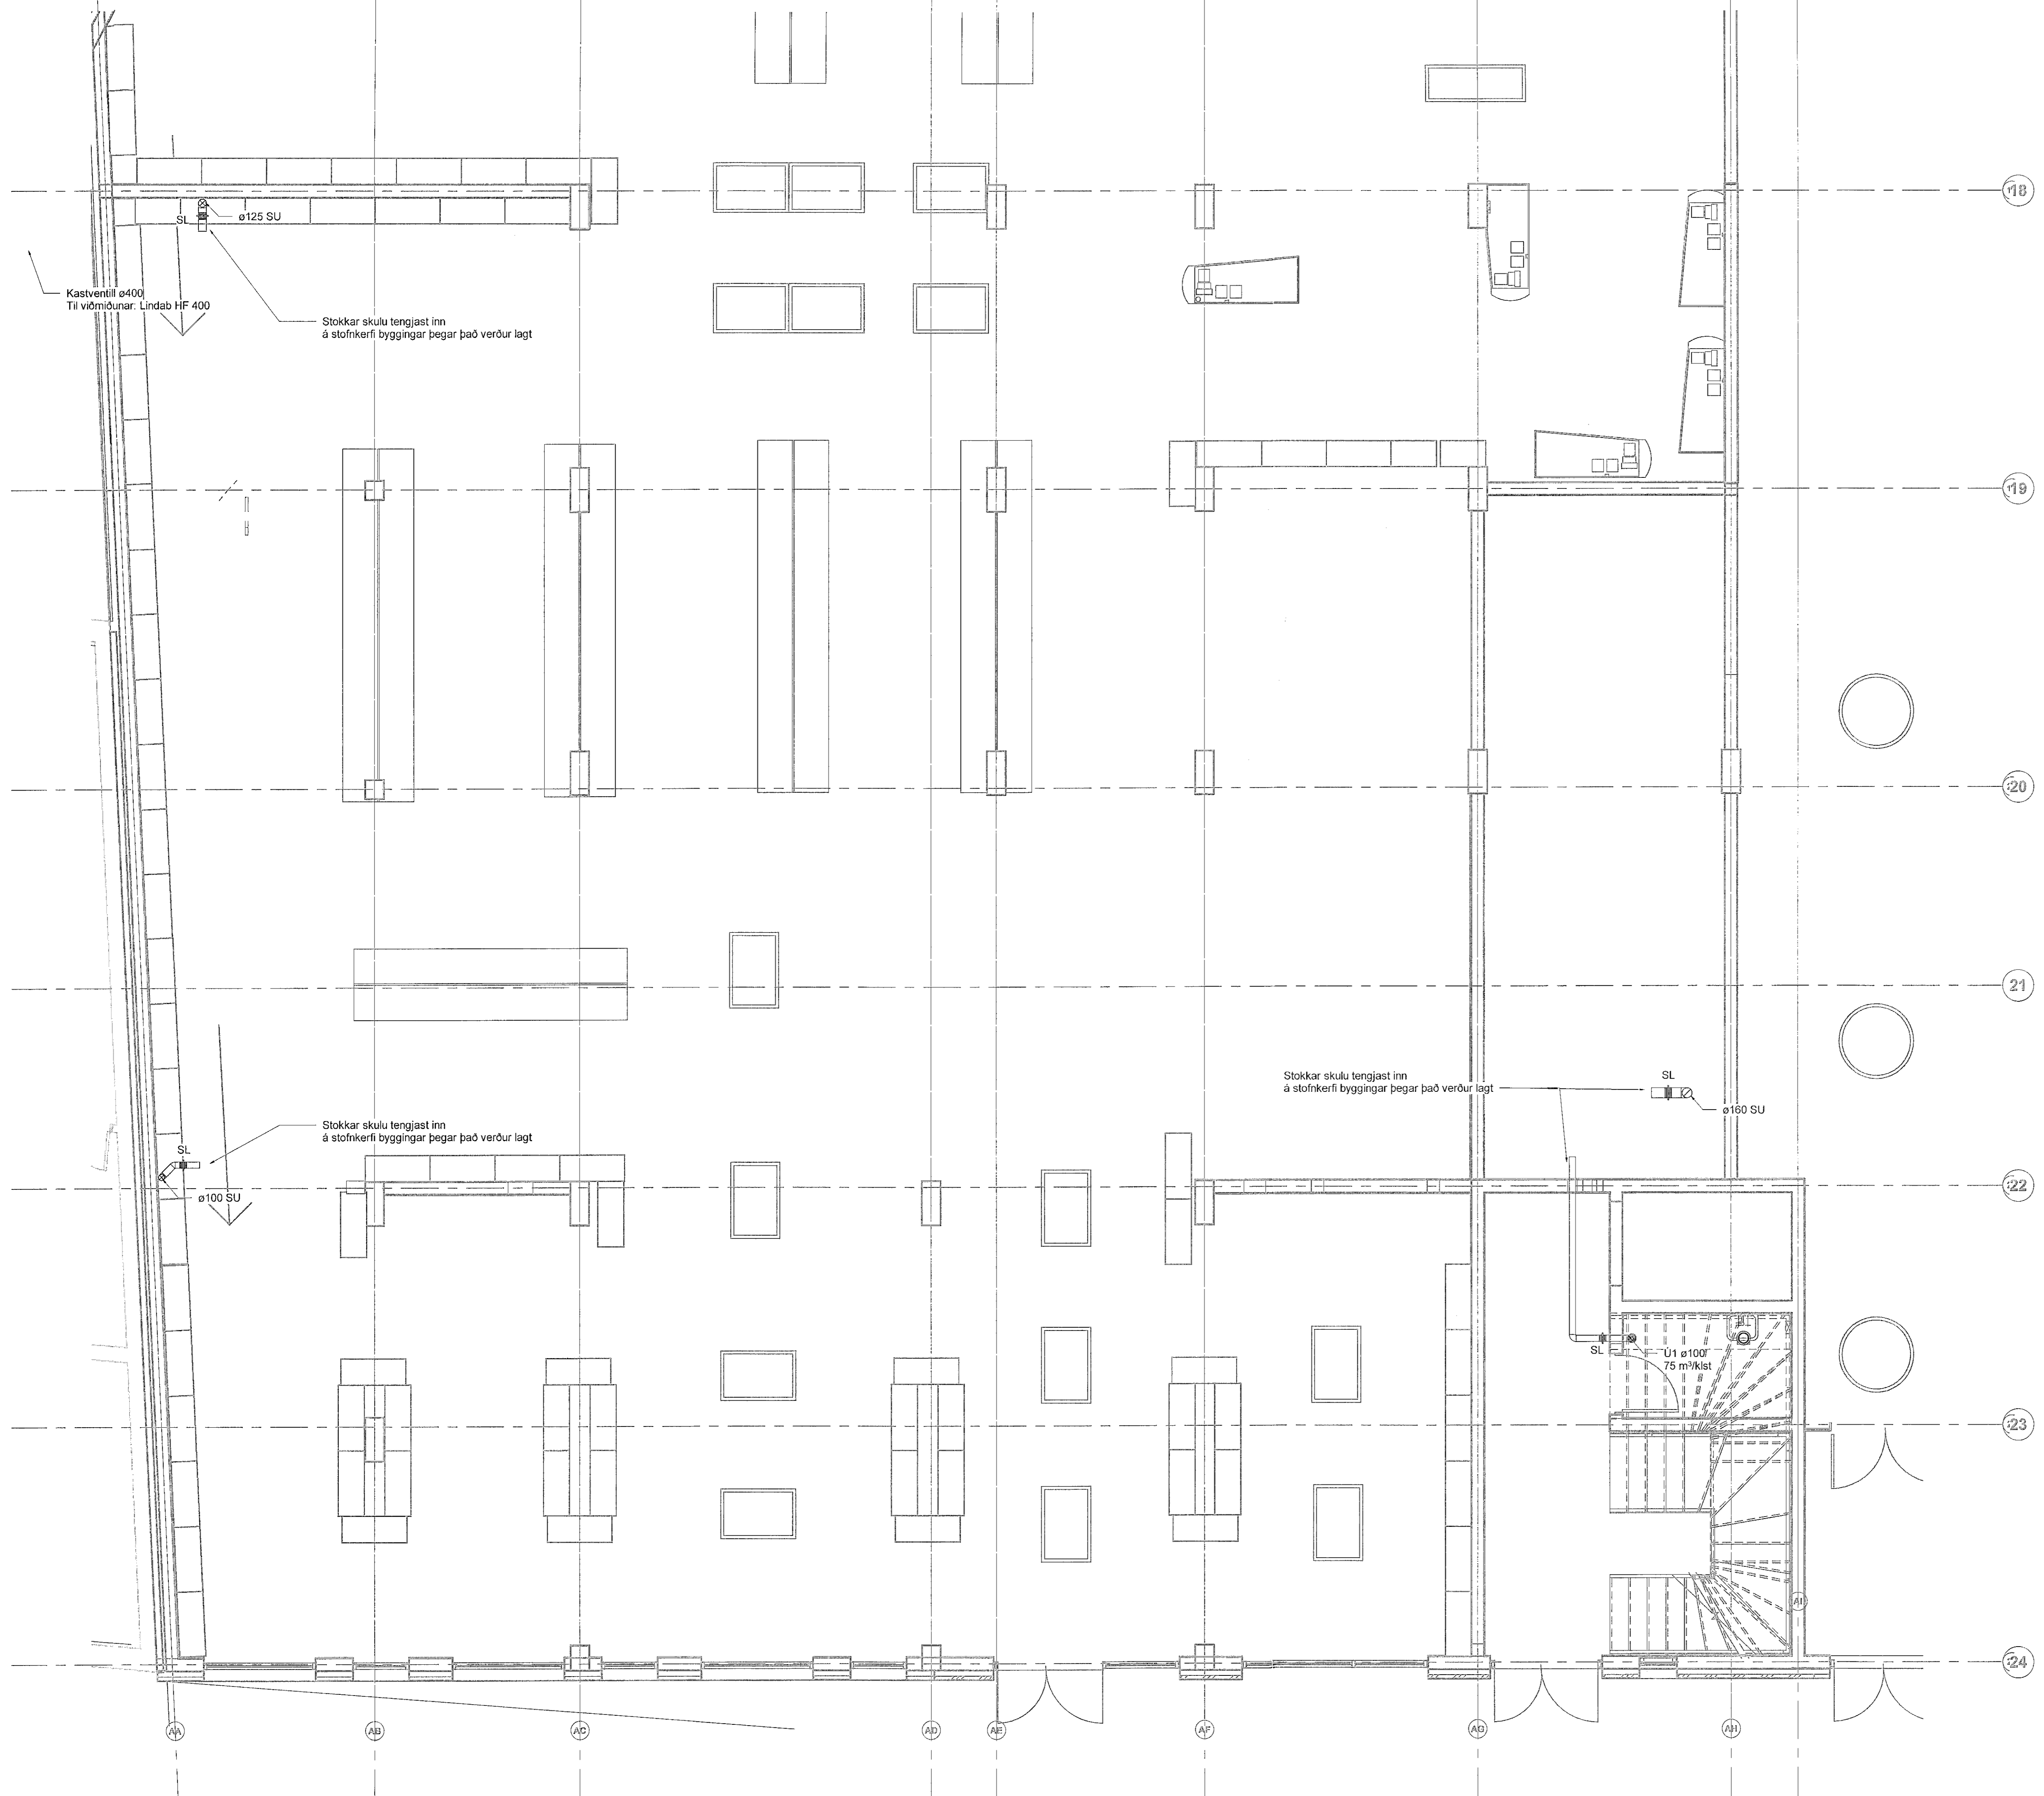

Fjörður stækkun
Fjarðargata 13-15/Strandgata 30
220 Hafnarfjörður

Lagnir og loftræsing
Loftræsing
Grunnmynd 1.hæð

TEKNIÐUMER	BLADSTÆRD	HANNAÐ	AG
21-116	A1	TEKNAÐ	AG
L_L_01_01		VERFARÐ	BK
DAGS	MELKVÆREN	ÚTGAFA	
30.05.2023	1:50	A	

HÖNNUNARSTJÓRI
ASK
19. júní 2023


Dagsetning aðaluppdráttar:
Hönnuður: Almar Gunnarsson kt. 170388-3489 AC
Hönnunarsjóni: ASK

Útg.	Dags.	Skýring	Br. af:	Yfirf.
A	30.05.2023		AG	BK

Loftræsing skýringar

- ==== Útsog og útkast
- ==== Innblástur og inntak



- I1 Hljóðdempaður innblástursventill
- Ú1 KSO, Útsogsventill með hljóðdempun
- HG Hljóðgildra
- SL Stílliloka
- SU Stokkur upp
- SN Stokkur niður
- SU/SN Stokkur upp/niður

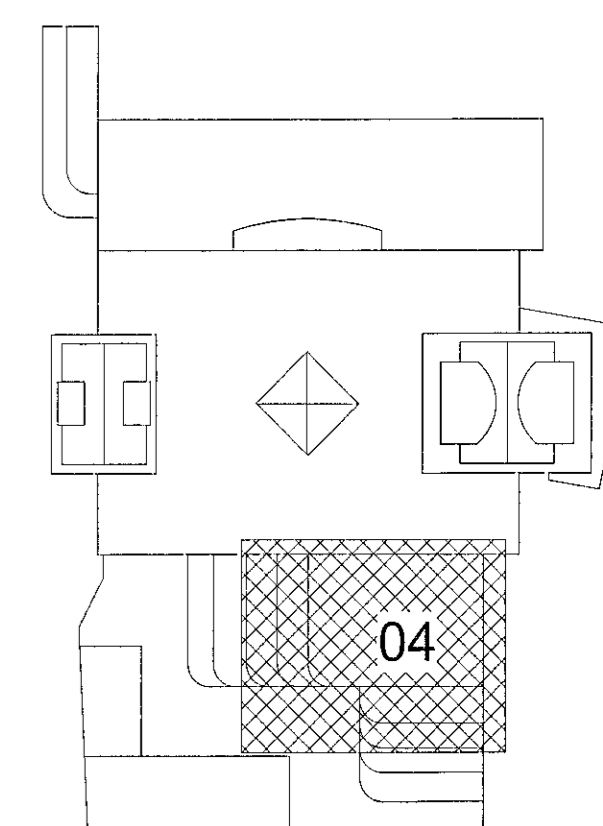

Fjórður stækkun
Fjarðargata 13-15/Strandgata 30
220 Hafnarfjörður
Lagnir og loftræsing
Loftræsing
Grunnmynd 1.hæð



TEKNI-NÚMÉR	BLAÐSTÆRÐ	HANNAÐ	AG
21-116	A1	TEKNAÐ	AG
L_L_01_04		YFRIFRAÐ	BK
DAGS	MELKWÁRÐI	ÚTÓFA	
30.05.2023	1:50	A	

Dagsetning áðaluppráttar:
Höfundur: Almar Gunnarsson kt. 170388-3489 AK
Höfundarstjóri: BK

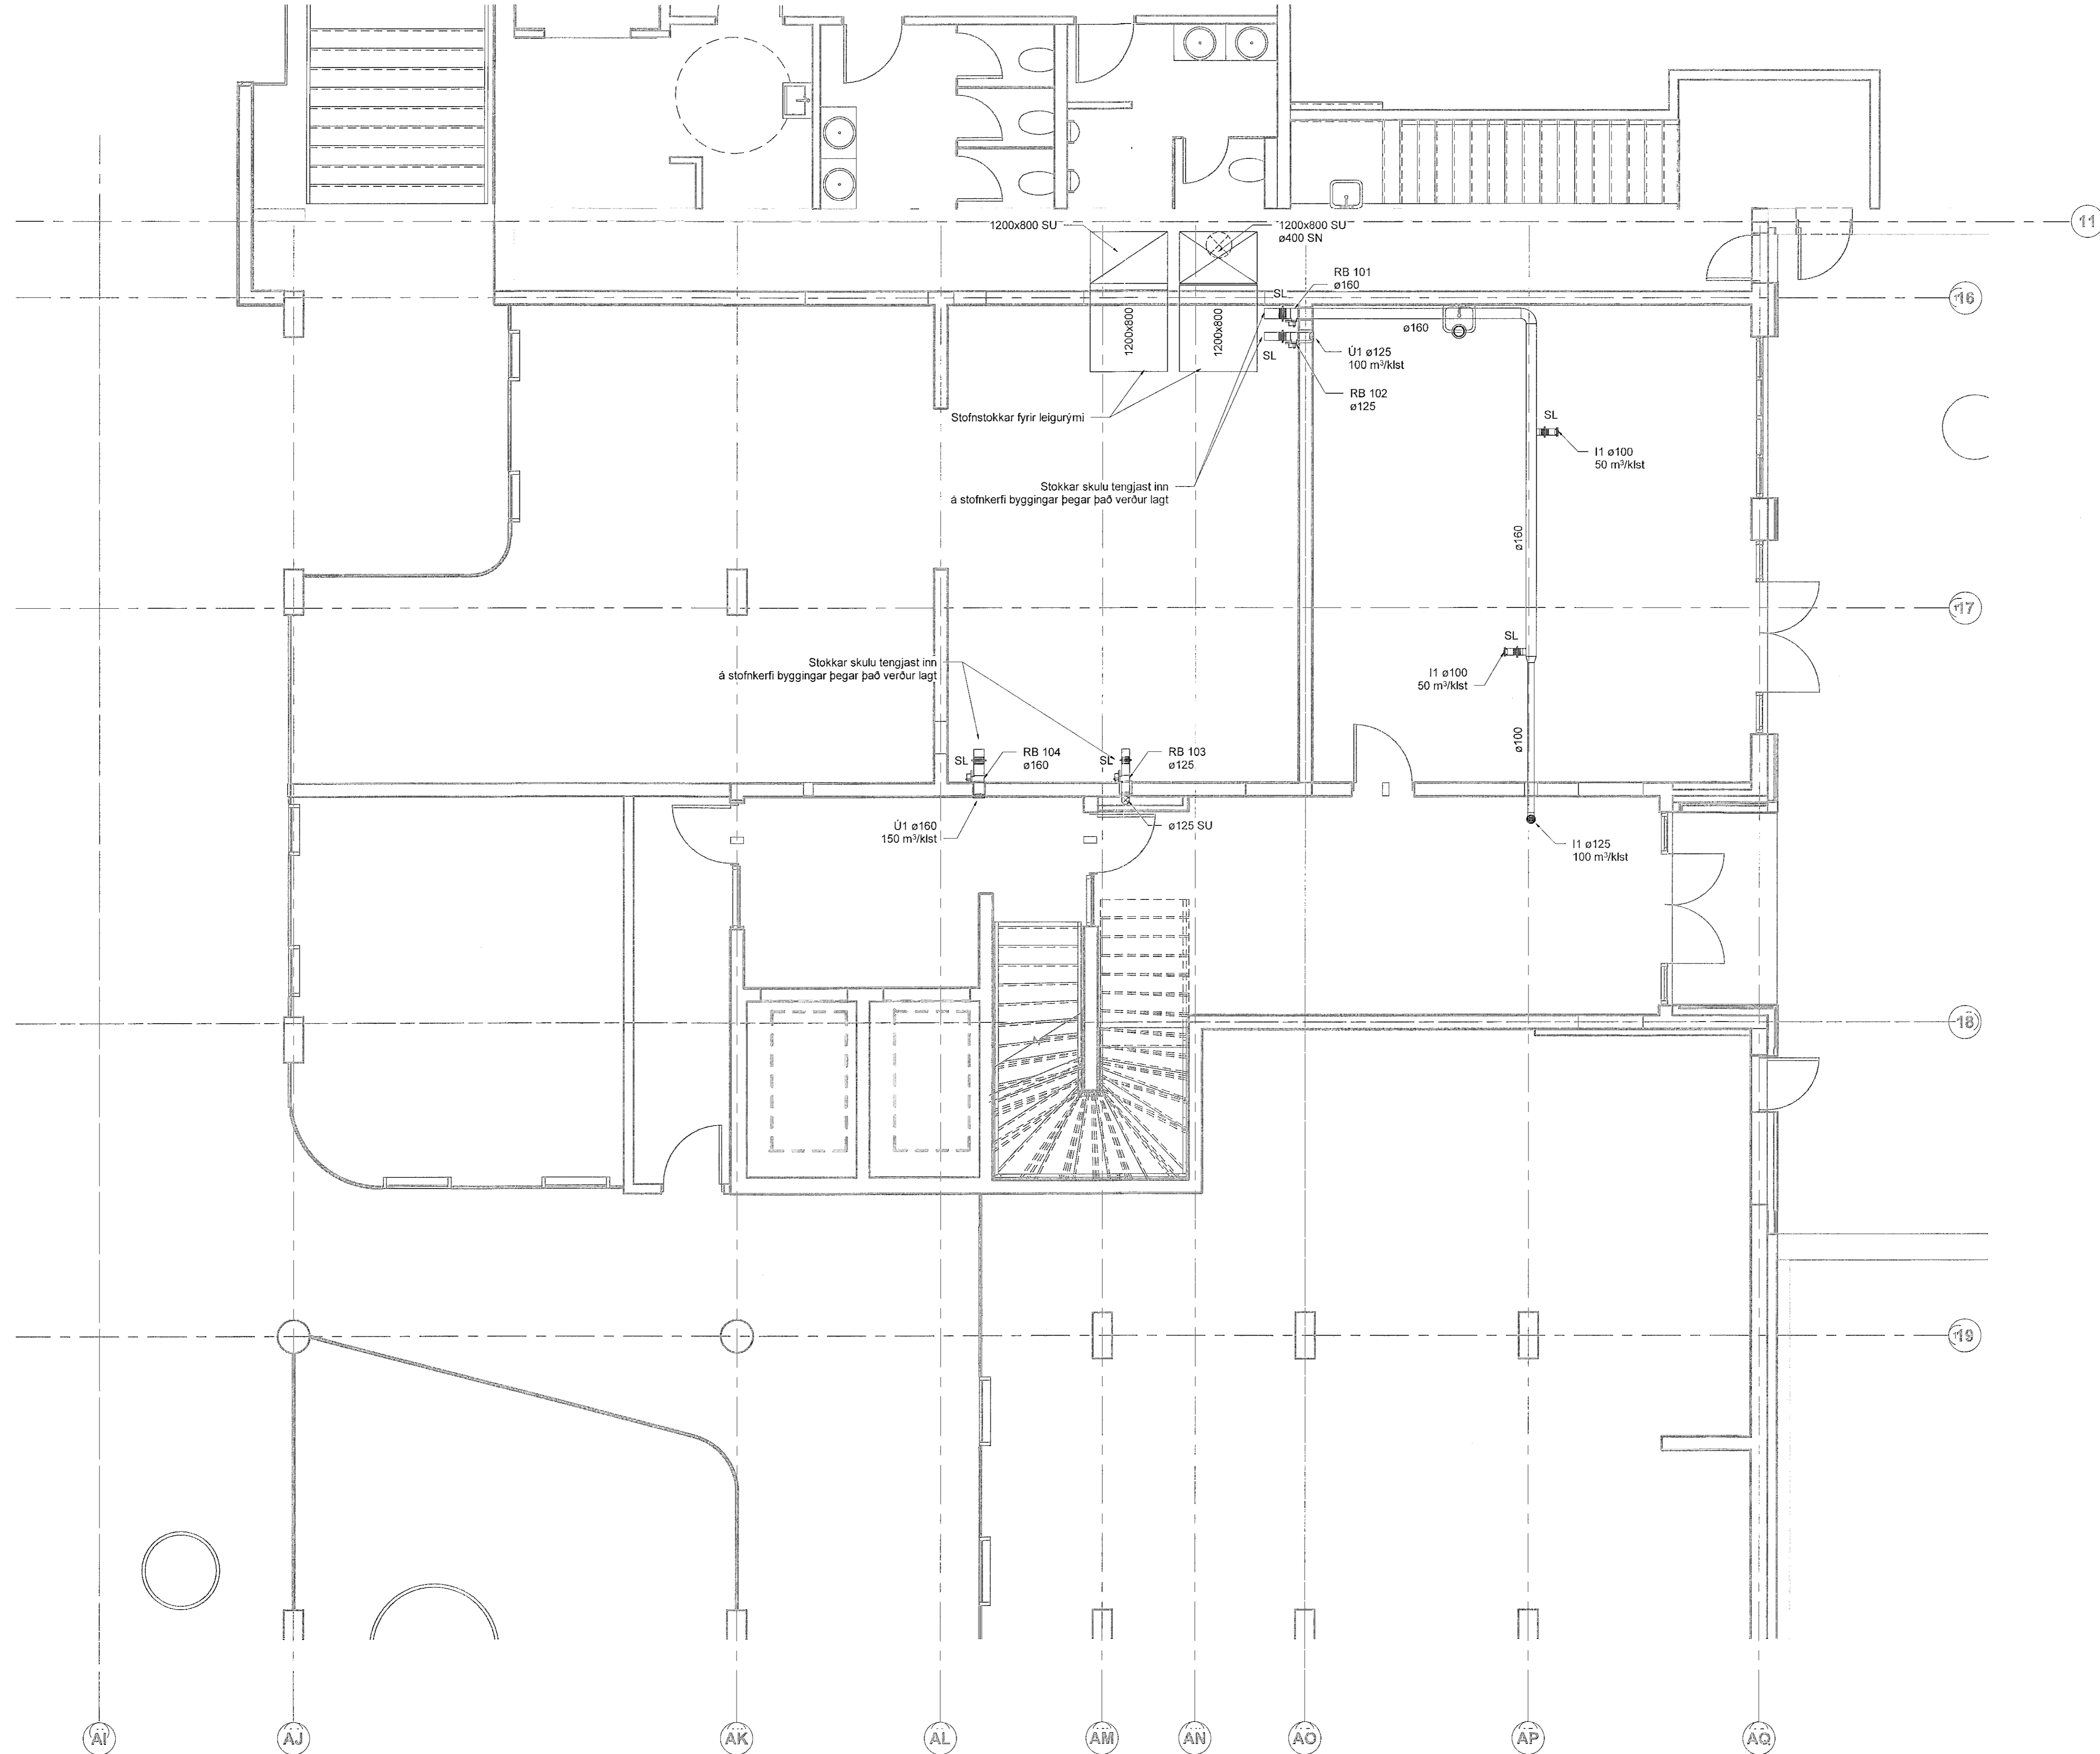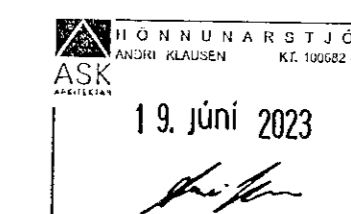


Útg.	Dags.	Skýring	Br. af:	Yfirf.
A	30.05.2023		AG	BK

Loftræsing skýringar

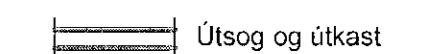-  Útsog og útkast
-  Innblástur og inntak



- I1 Hijóðempaður innblástursventill
- U1 KSO. Útsogsventill með hijóðempun
- HG Hijóðgildra
- SL Stílliloka
- SU Stokkur upp
- SN Stokkur niður
- SU/SN Stokkur upp/niður

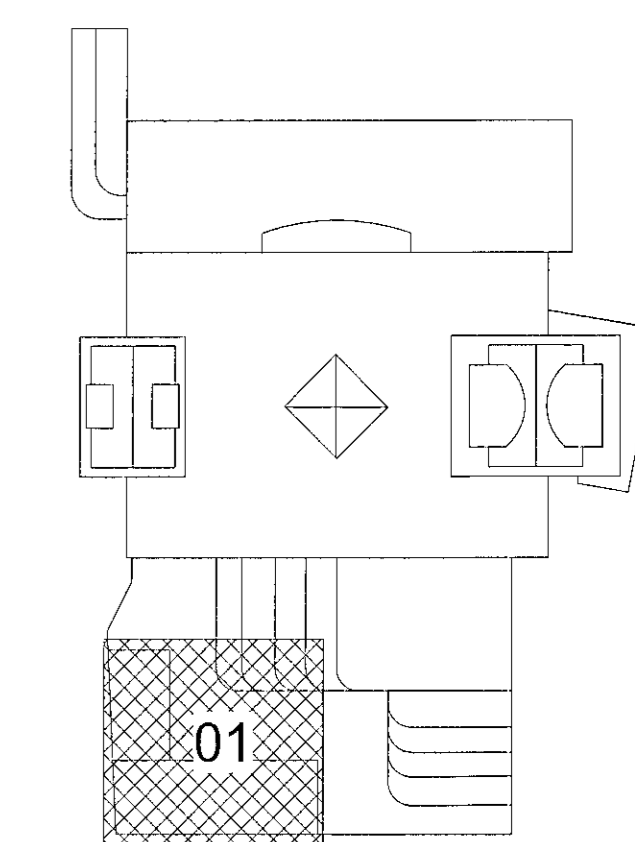


Fjórður stækkun
Fjarðargata 13-15/Strandgata 30
220 Hafnarfjörður

Lagnir og loftræsing
Loftræsing
Grunnmynd 2.hæð

TEKNIKUMER	BLAÐSTYR	HANNAÐ	AG
21-116	A1	TEKNAÐ	AG
L_L_02_01		YFIRFARAÐ	BK
DAGS	MELKVARN	ÚTGÁFA	
30.05.2023		1 : 50	A

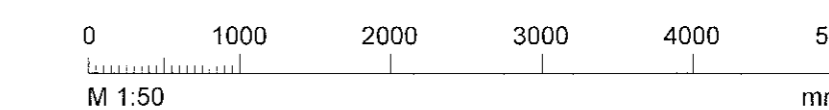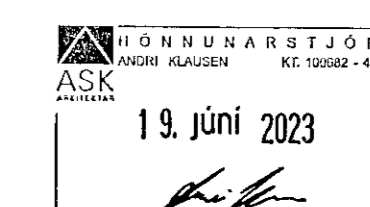

Dagsetning aðaluppdráttar:
Höfundur: Almar Gunnarsson kt. 170385-3489
Höfnunarsjón: AK

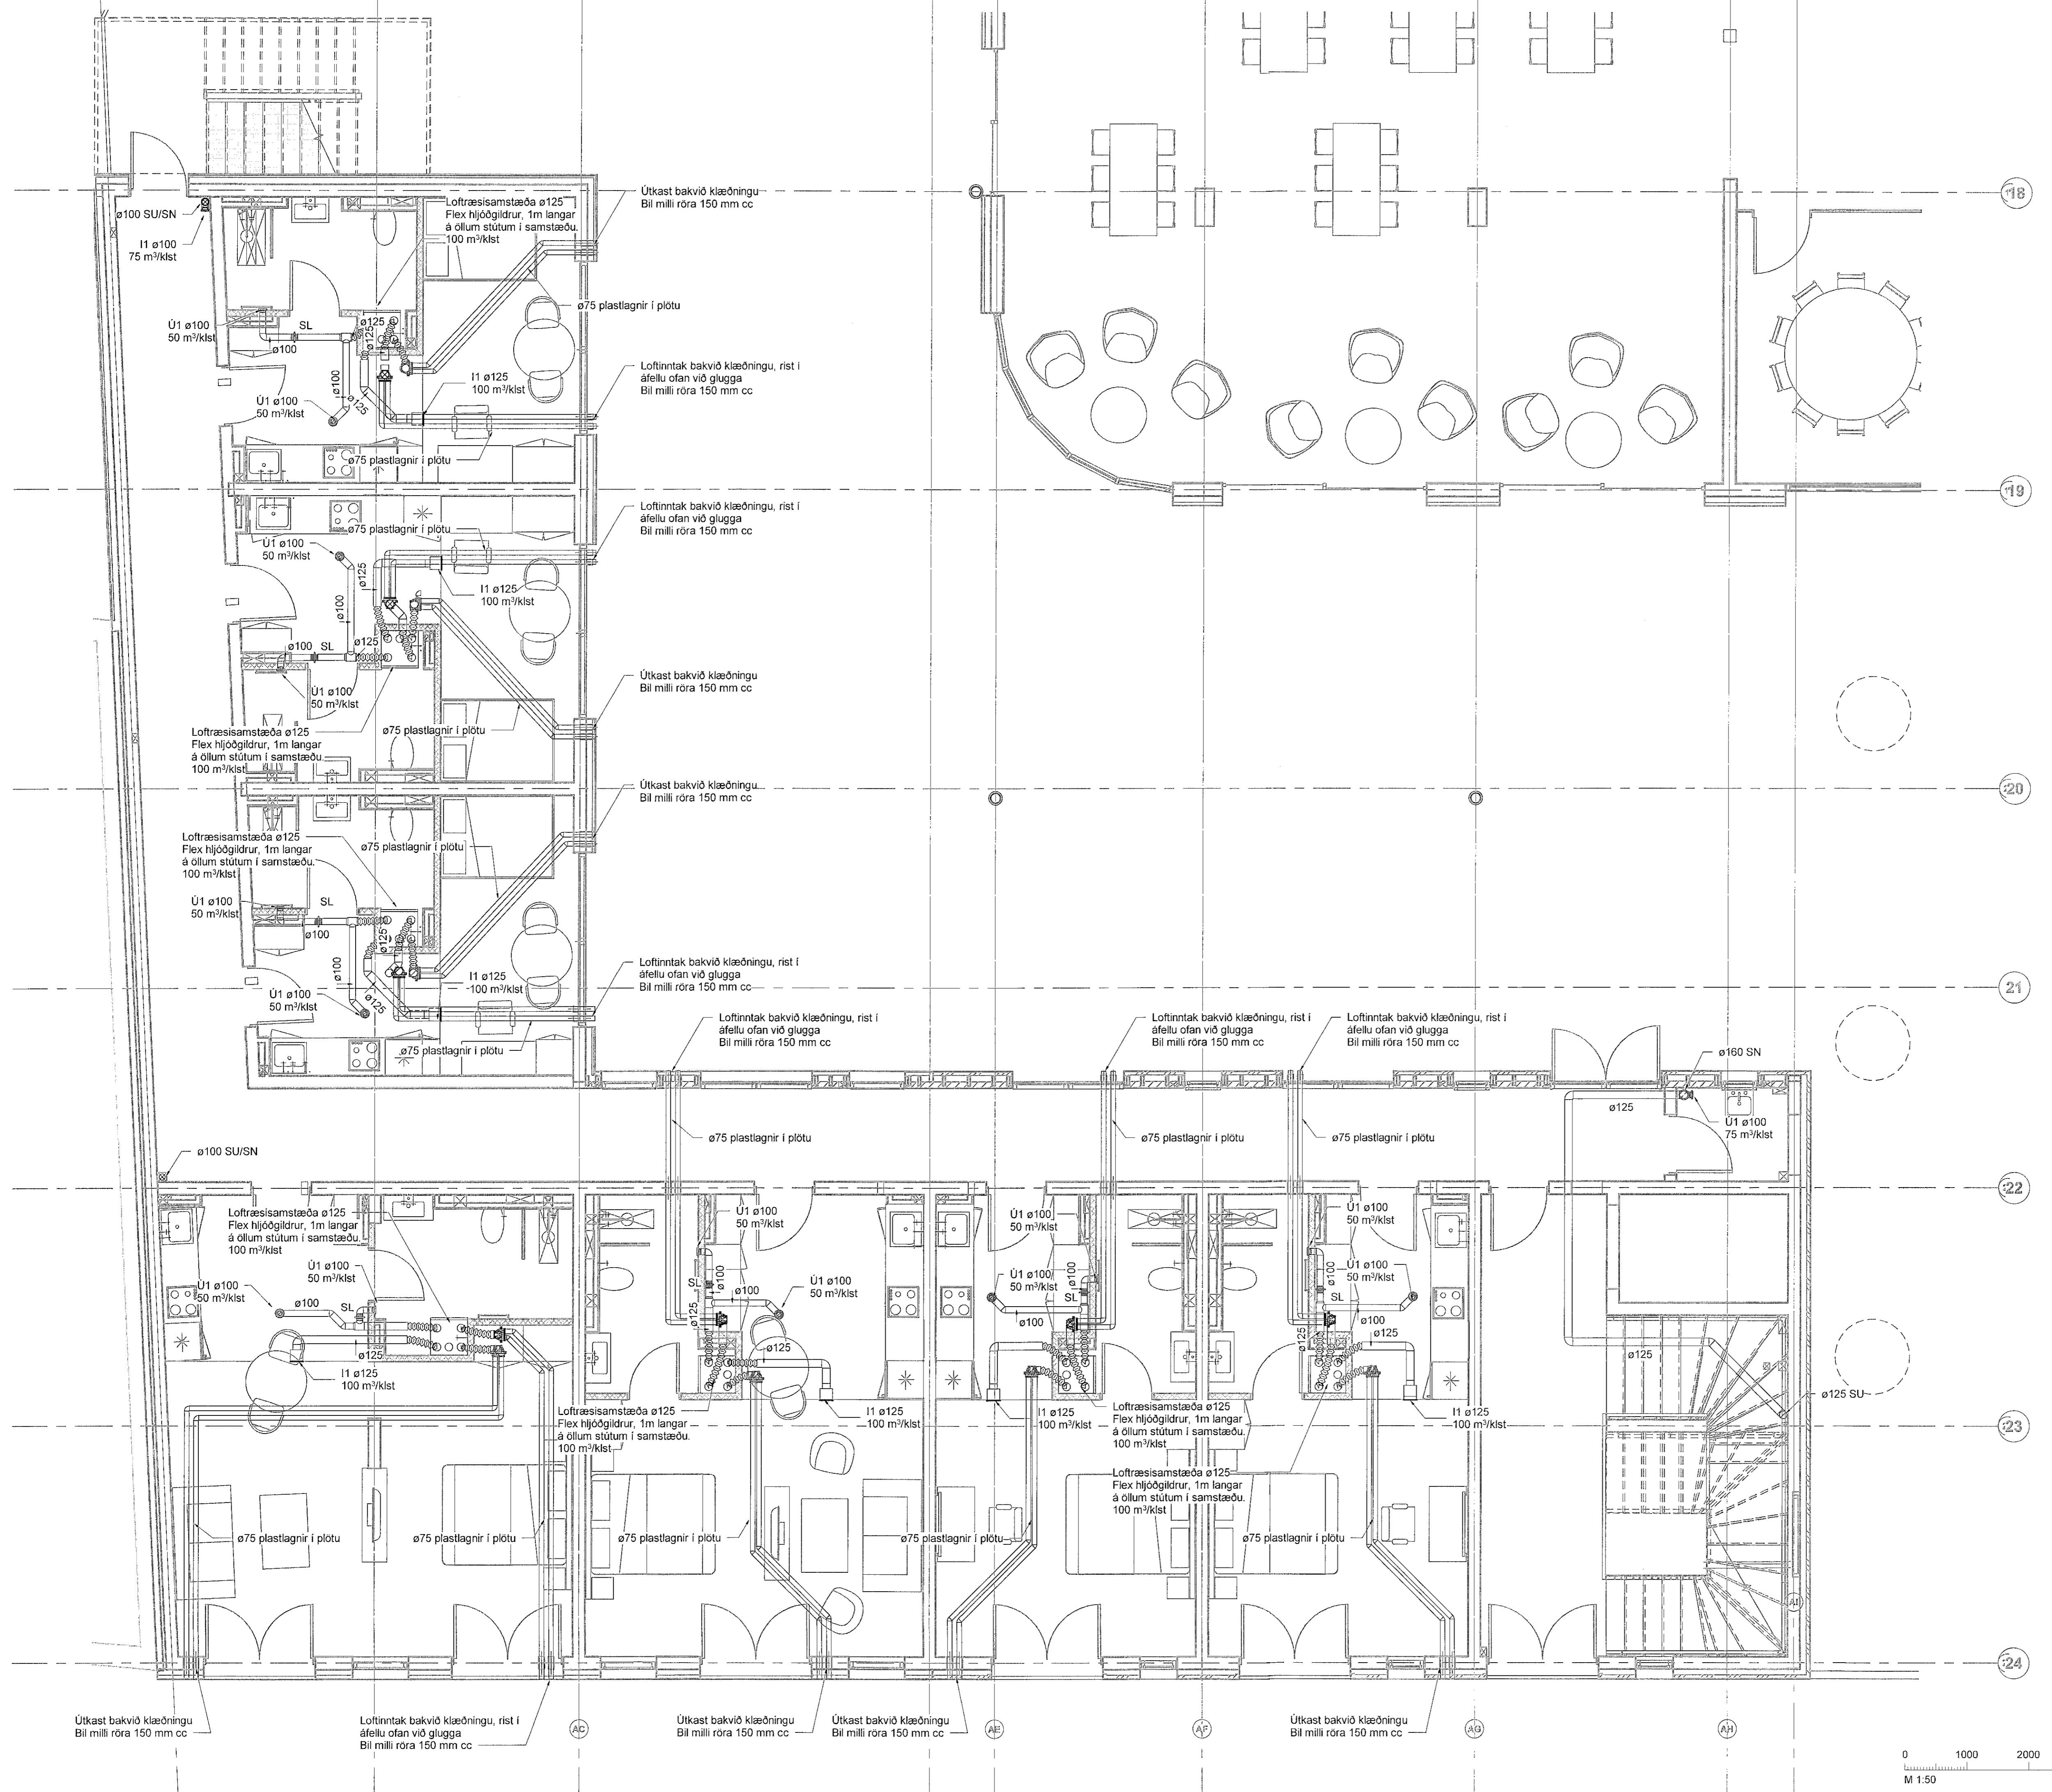


Útg.	Dags.	Skýring	Br. af:	Yfirf.
A	30.05.2023		AG	BK

Loftræsing skýringar

- Útsog og útkast
- Innblástur og inntak



- I1 Hjóðdempaður innblástursventill
- Ú1 KSO, Útsogsventill með hjóðdempun
- HG Hjóðgildra
- SL Stílloka
- SU Stokkur upp
- SN Stokkur niður
- SU/SN Stokkur upp/niður

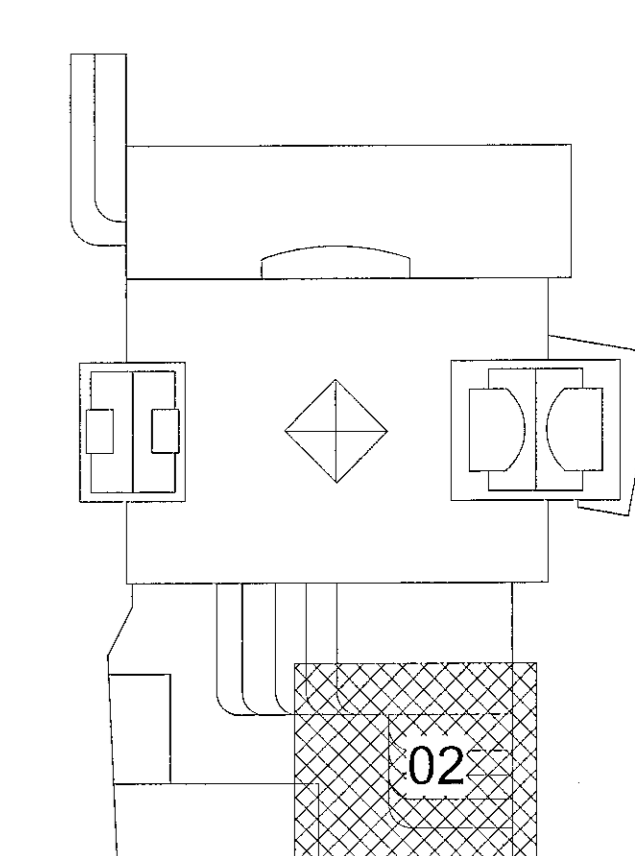

Fjórður stækkun
Fjarðargata 13-15/Strandgata 30
220 Hafnarfjörður
Lagnir og loftræsing
Loftræsing
Grunnmynd 2.hæð

TEKNIK
ASK
19. júní 2023

TEKNIKNÚMUR	BLAÐSTÆRÐ	HANNAÐ	AG
21-116	A1	TEKNAÐ	AG
L_L_02_02		YRFARFAR	BK
DAGS	MELKVARÐI	ÚTGÁFA	
30.05.2023	1:50	A	

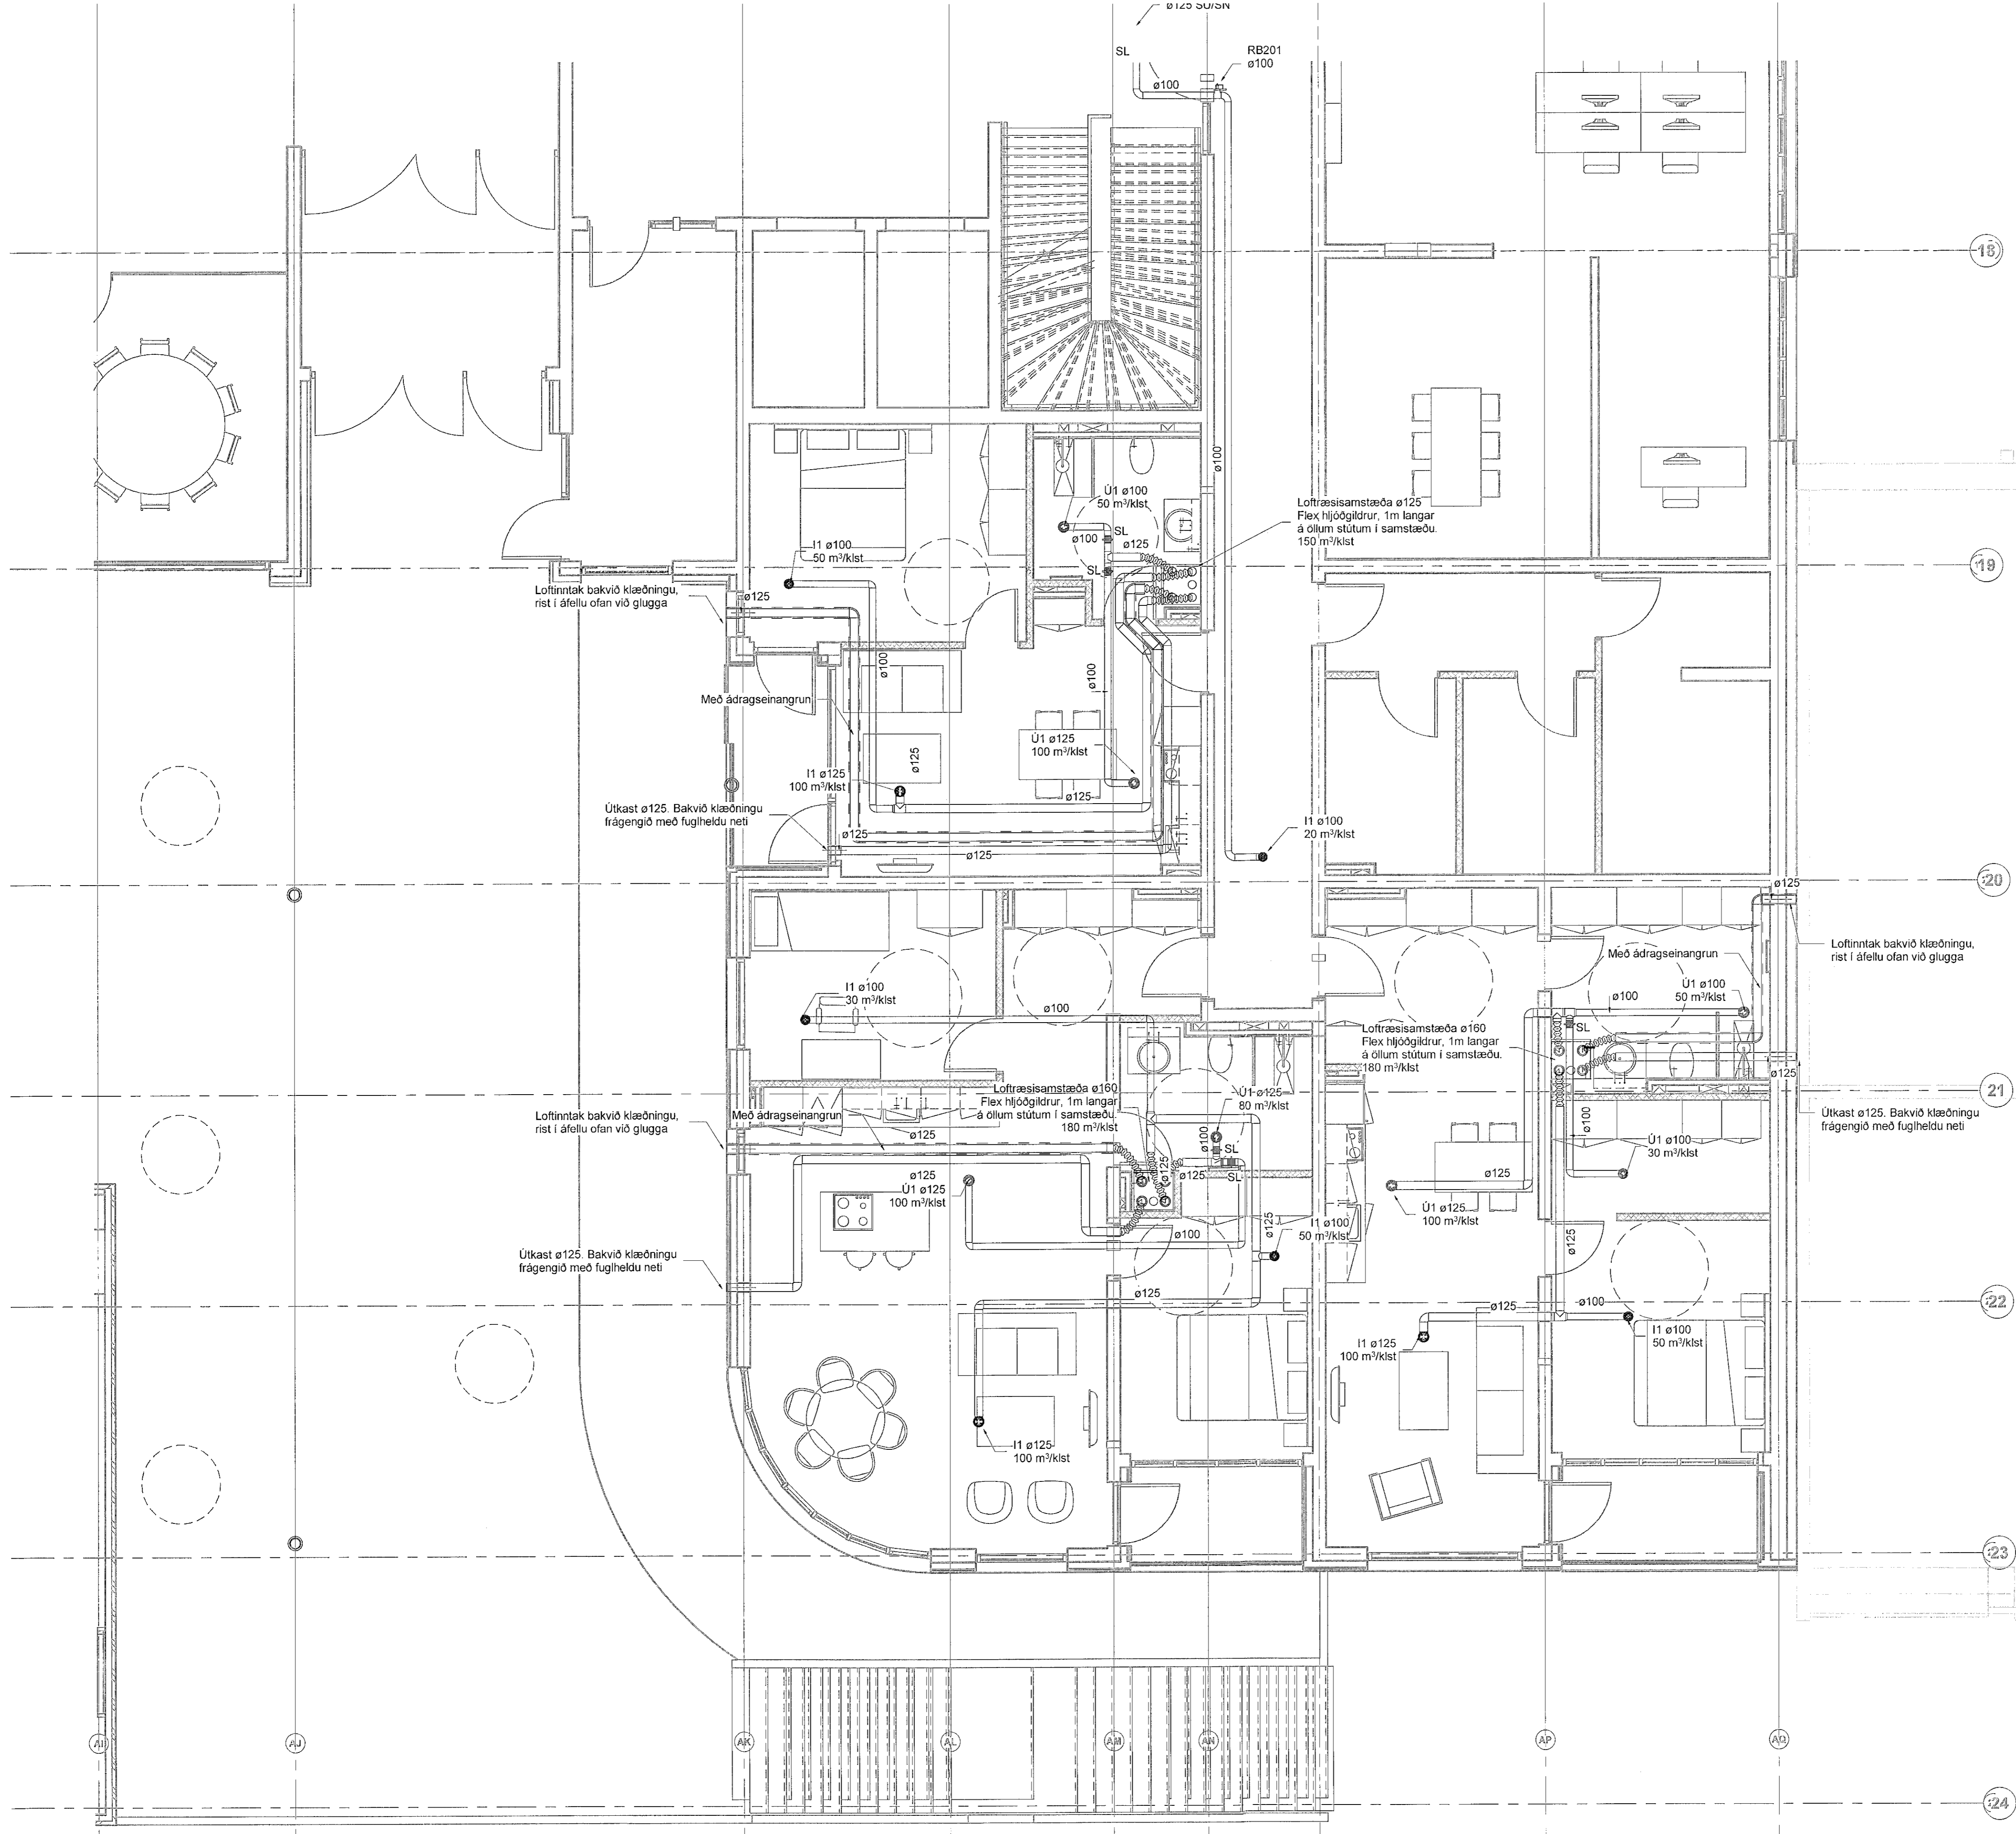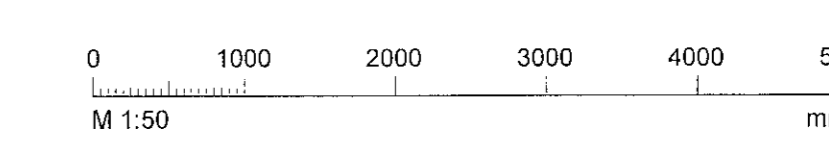

Dagsetning áskilpráttar:
Hönnuður: Aimar Gunnarsson kt. 170388-3489
Hönnunarskipti: AK

