


Útg.	Dags.	Skýring	Br. af:	Yfirf.
A	30.05.2023		AG	BK

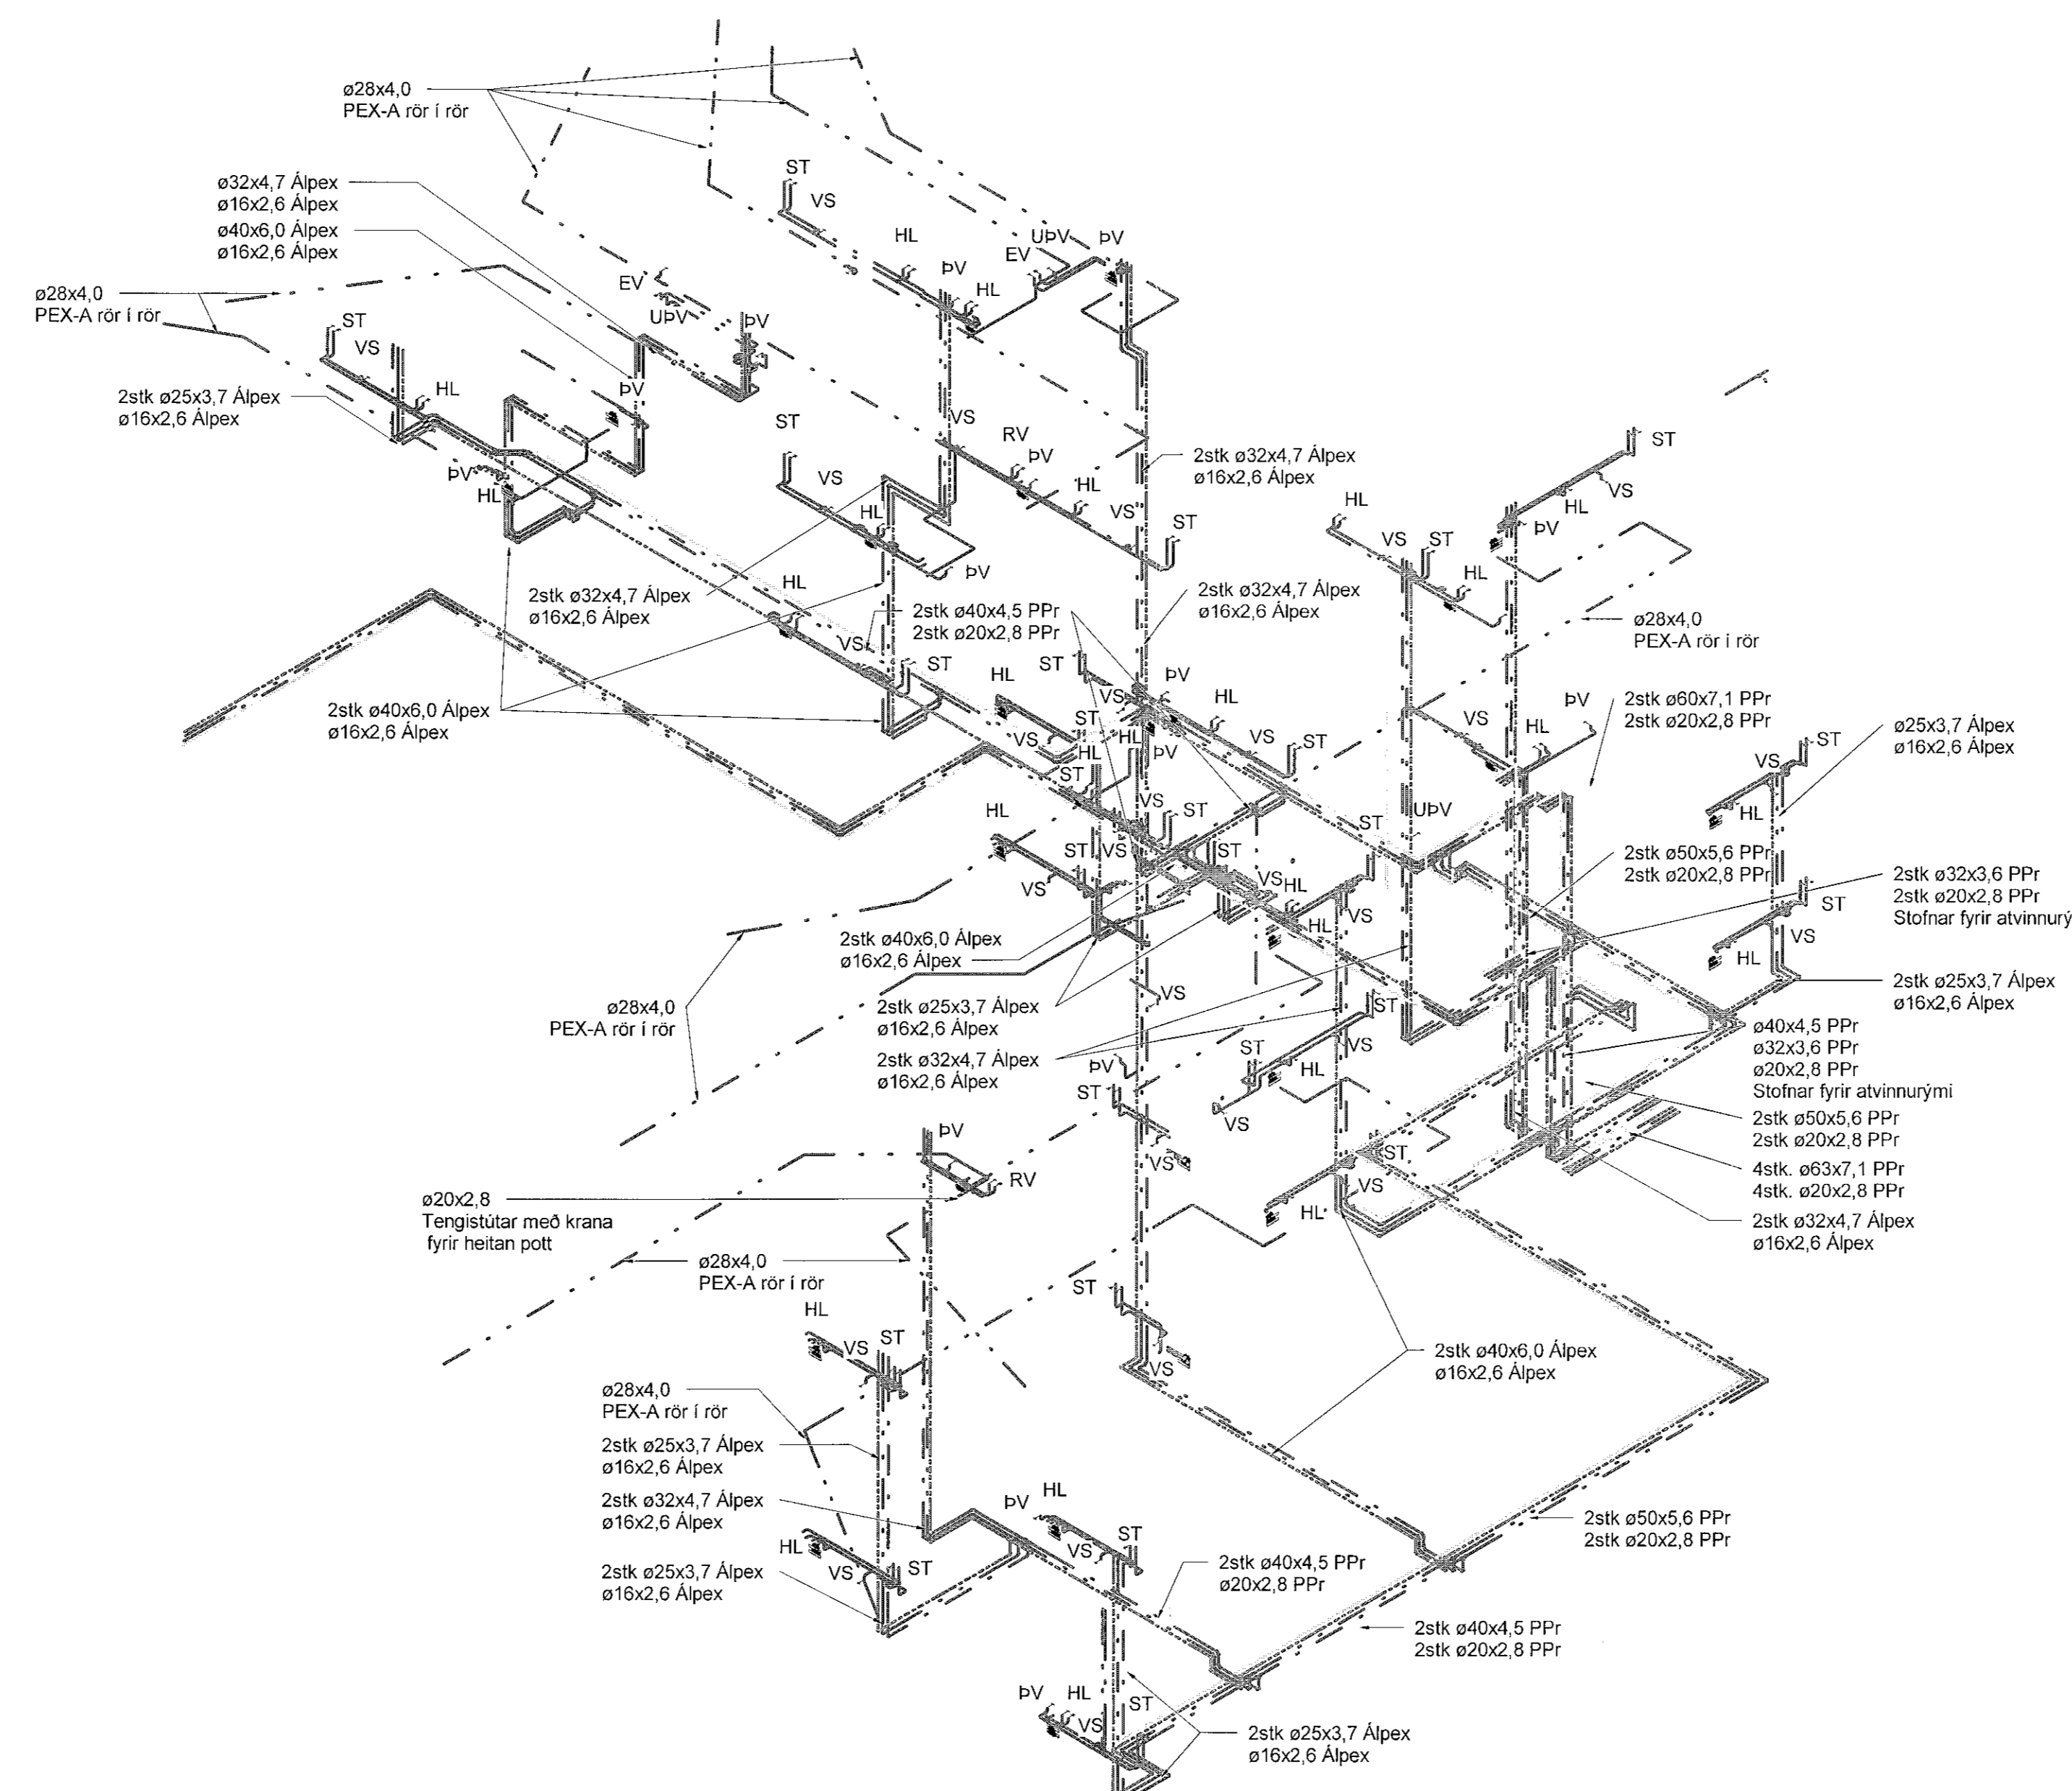


Neysluvatn skýringar

- Neysluvatn heitt
- Neysluvatn kalt
- Neysluvatn hringrás heitt vatn
- Neysluvatn hringrás kalt vatn

Ómerktur hringur táknar að lagn færast upp eða niður innan hæðar.  
Hringur merktur PU, PN eða PU/PN táknar að lagn færast upp eða niður á milli hæða.

T.K - Aætlaður topp kóti  
B.K - Botnkóti


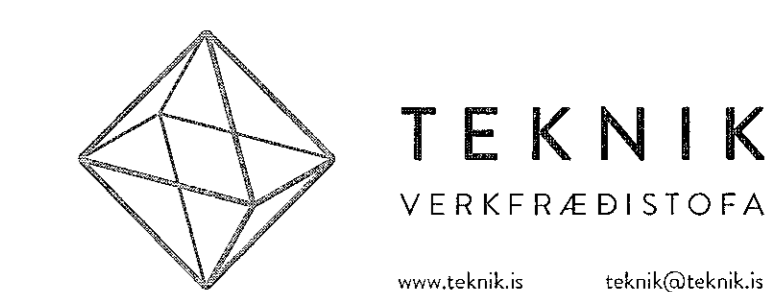


Fjórður stækkun  
Fjarðargata 13-15/Strandgata 30  
220 Hafnarfjörður  
Lagnir og loftræsing  
Neysluvatn  
Rúmmynd - Hluti 1-íbúðir


TEKNIÐUMER	BLAÐSTÆRÐ	HANNAÐ	AG
21-116	A1	TEKNAÐ	AG
L_N_xx_01		YFIRFARAÐ	BK

DAGS. 30.05.2023 ÚTGÁFA A

Dagsetning aðskoppráttar:  
Hönnuður: Almar Gunnarsson kt. 170388-3489 AK  
Höfundarstjórn: AK

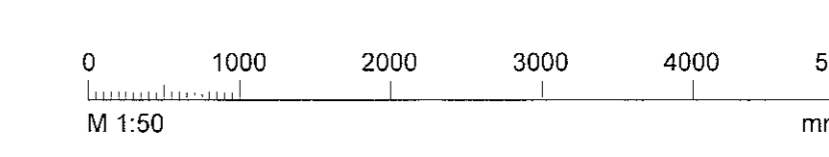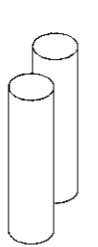

Útg.	Dags.	Skýring	Br. af.	Yfirf.
A	30.05.2023		AG	BK

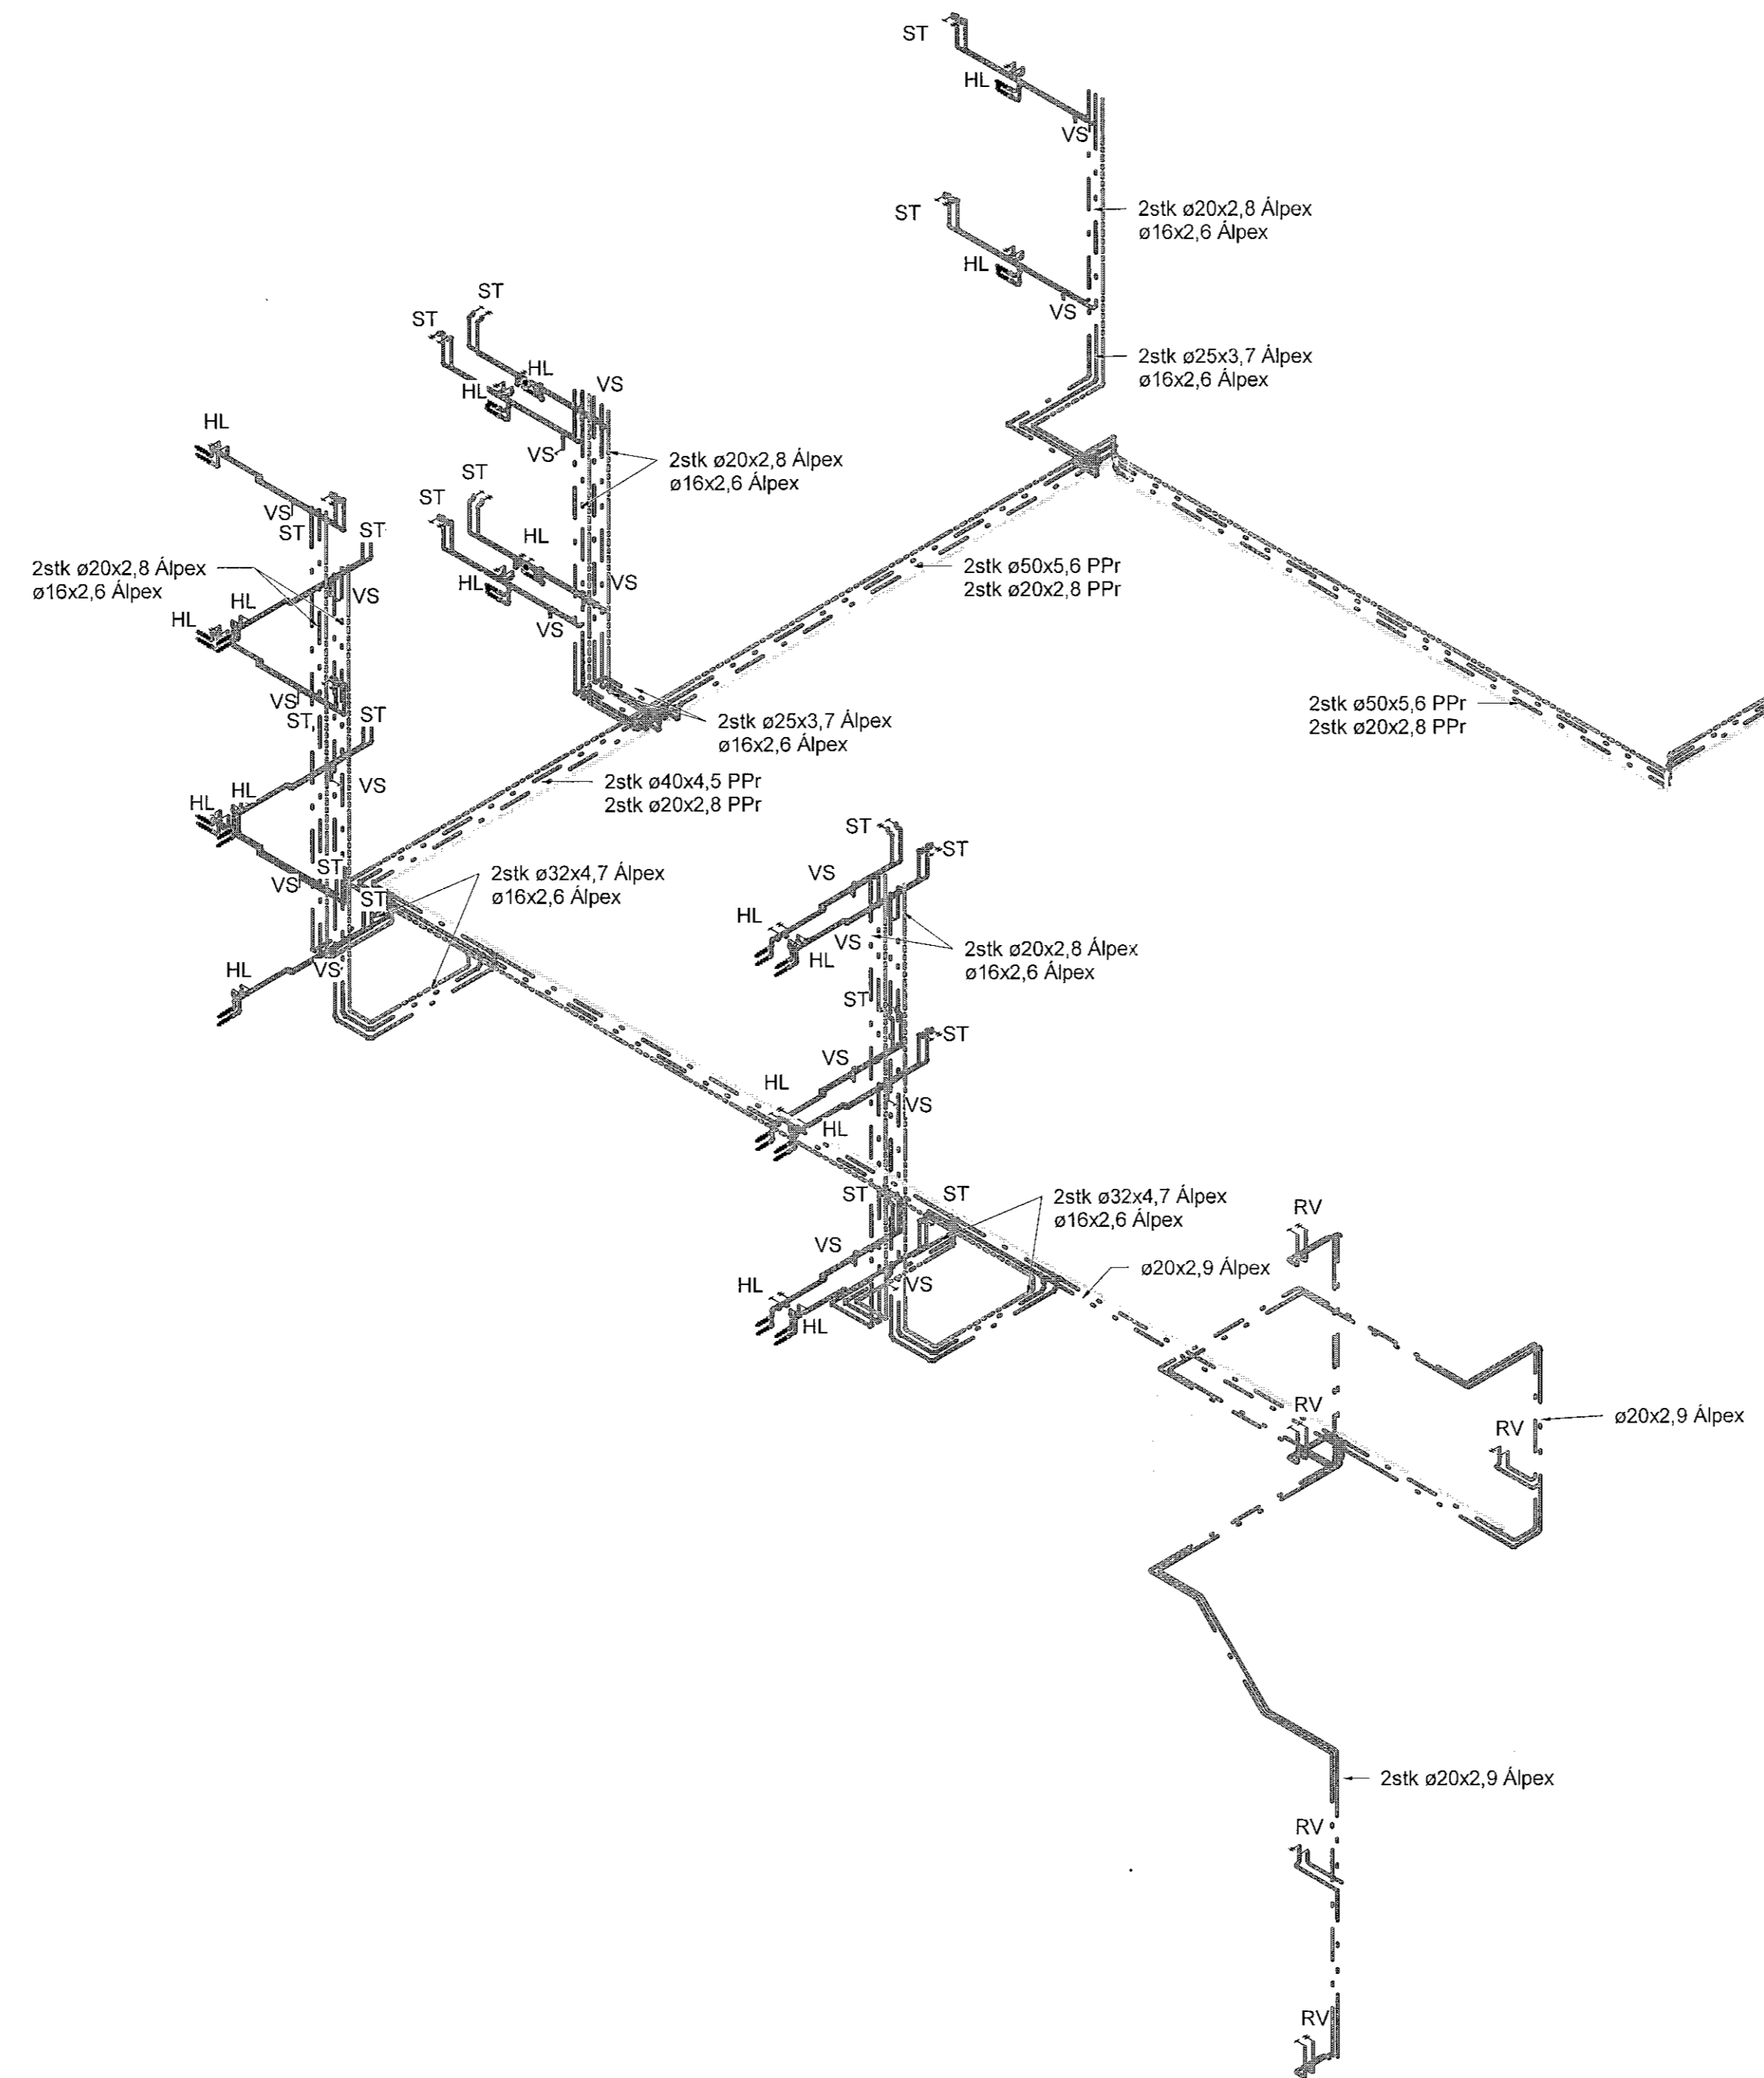

Neysluvatn skýringar

- — — — — Neysluvatn heitt
- — — — — Neysluvatn kalt
- - - - - Neysluvatn hringrás heitt vatn
- - - - - Neysluvatn hringrás kalt vatn

Ómerktur hringur táknar að lögn færist upp eða niður innan hæða.  
Hringur merktur PU, PN eða PU/PN táknar að lögn færist upp eða niður á milli hæða.

T.K - Áætlaður topp kóti  
B.K - Botnikóti



Fjörður stækkun  
Fjarðargata 13-15/Strandgata 30  
220 Hafnarfjörður

Lagnir og loftræsing  
Neysluvatn  
Rúmmynd - Hluti 2 - hótélíbúðir

TEKNIÐMÉR	BLAÐSTÆRÐ	HANNAÐ:	AG
21-116	A1	TEKNAÐ:	AG
L_N_xx_02		YFIRFARAÐ:	BK
DAGS:	MÆLIKVARÐ:	ÓTGÁFA:	
30.05.2023		A	

HÖNNUNARSTJÓRI  
ASK  
19. Júní 2023  
*Almar Gunnarsson*

Dagsetning aðaluppdráttar  
Höfundur: Almar Gunnarsson kt. 170388-3489 AS  
Hönnunarsjóni: BK