
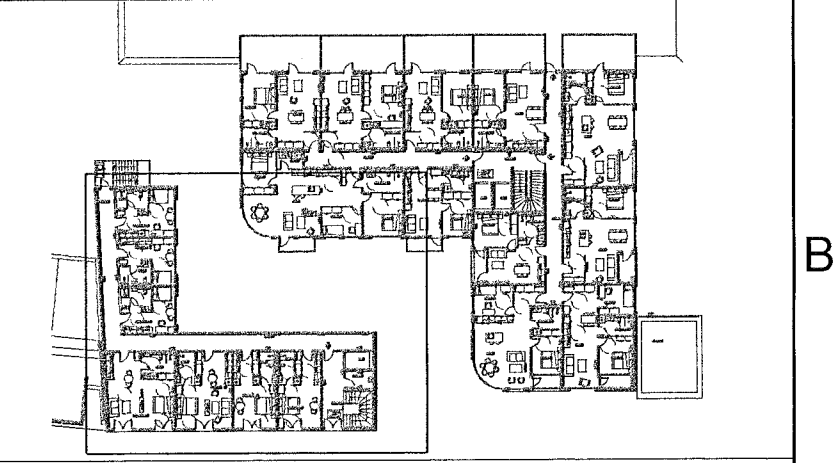


MÓTTAKIÐ
20. JUNÍ 2023
Byggingarfulltrúinn í Hafnarfirði

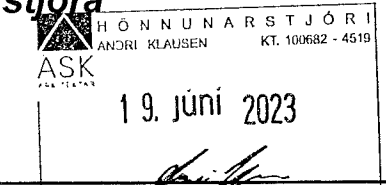

Breytingar	Dags
1	
2	
3	
4	
5	
6	

Dagsetning vinnugrunna
14.03.2023
Dagsetning aðaluppdráttar.

Undirskrift hönnunarstjóra
Kt: 
19. júní 2023

 **Voltorka ehf**
Kt: 410606-1860
voltorka@voltorka.is

Helgi Pálsson S:898-4476 helgi@voltorka.is
Baldvin Ó. Gunnarsson S:855-3155 baldvin@voltorka.is

Baldvin Ó. Gunnarsson

Verkefni
Fjarðargata 13-15

Staður
220 Hafnarfjörður

Skýring
Raflagnir 3.hæð


Hönnun, Baldvin Ó. Gunnarsson
Kt. 261069-4589

Mkv 1:50
Teikningarnúmer 400-03-15


Teiknað, Hlynur Haraldsson

Útgáfudagsetning, 31.05.2023
Land nr.120441 Blaðastærð A1

Verknúmer 2022-079 Útgáfa A

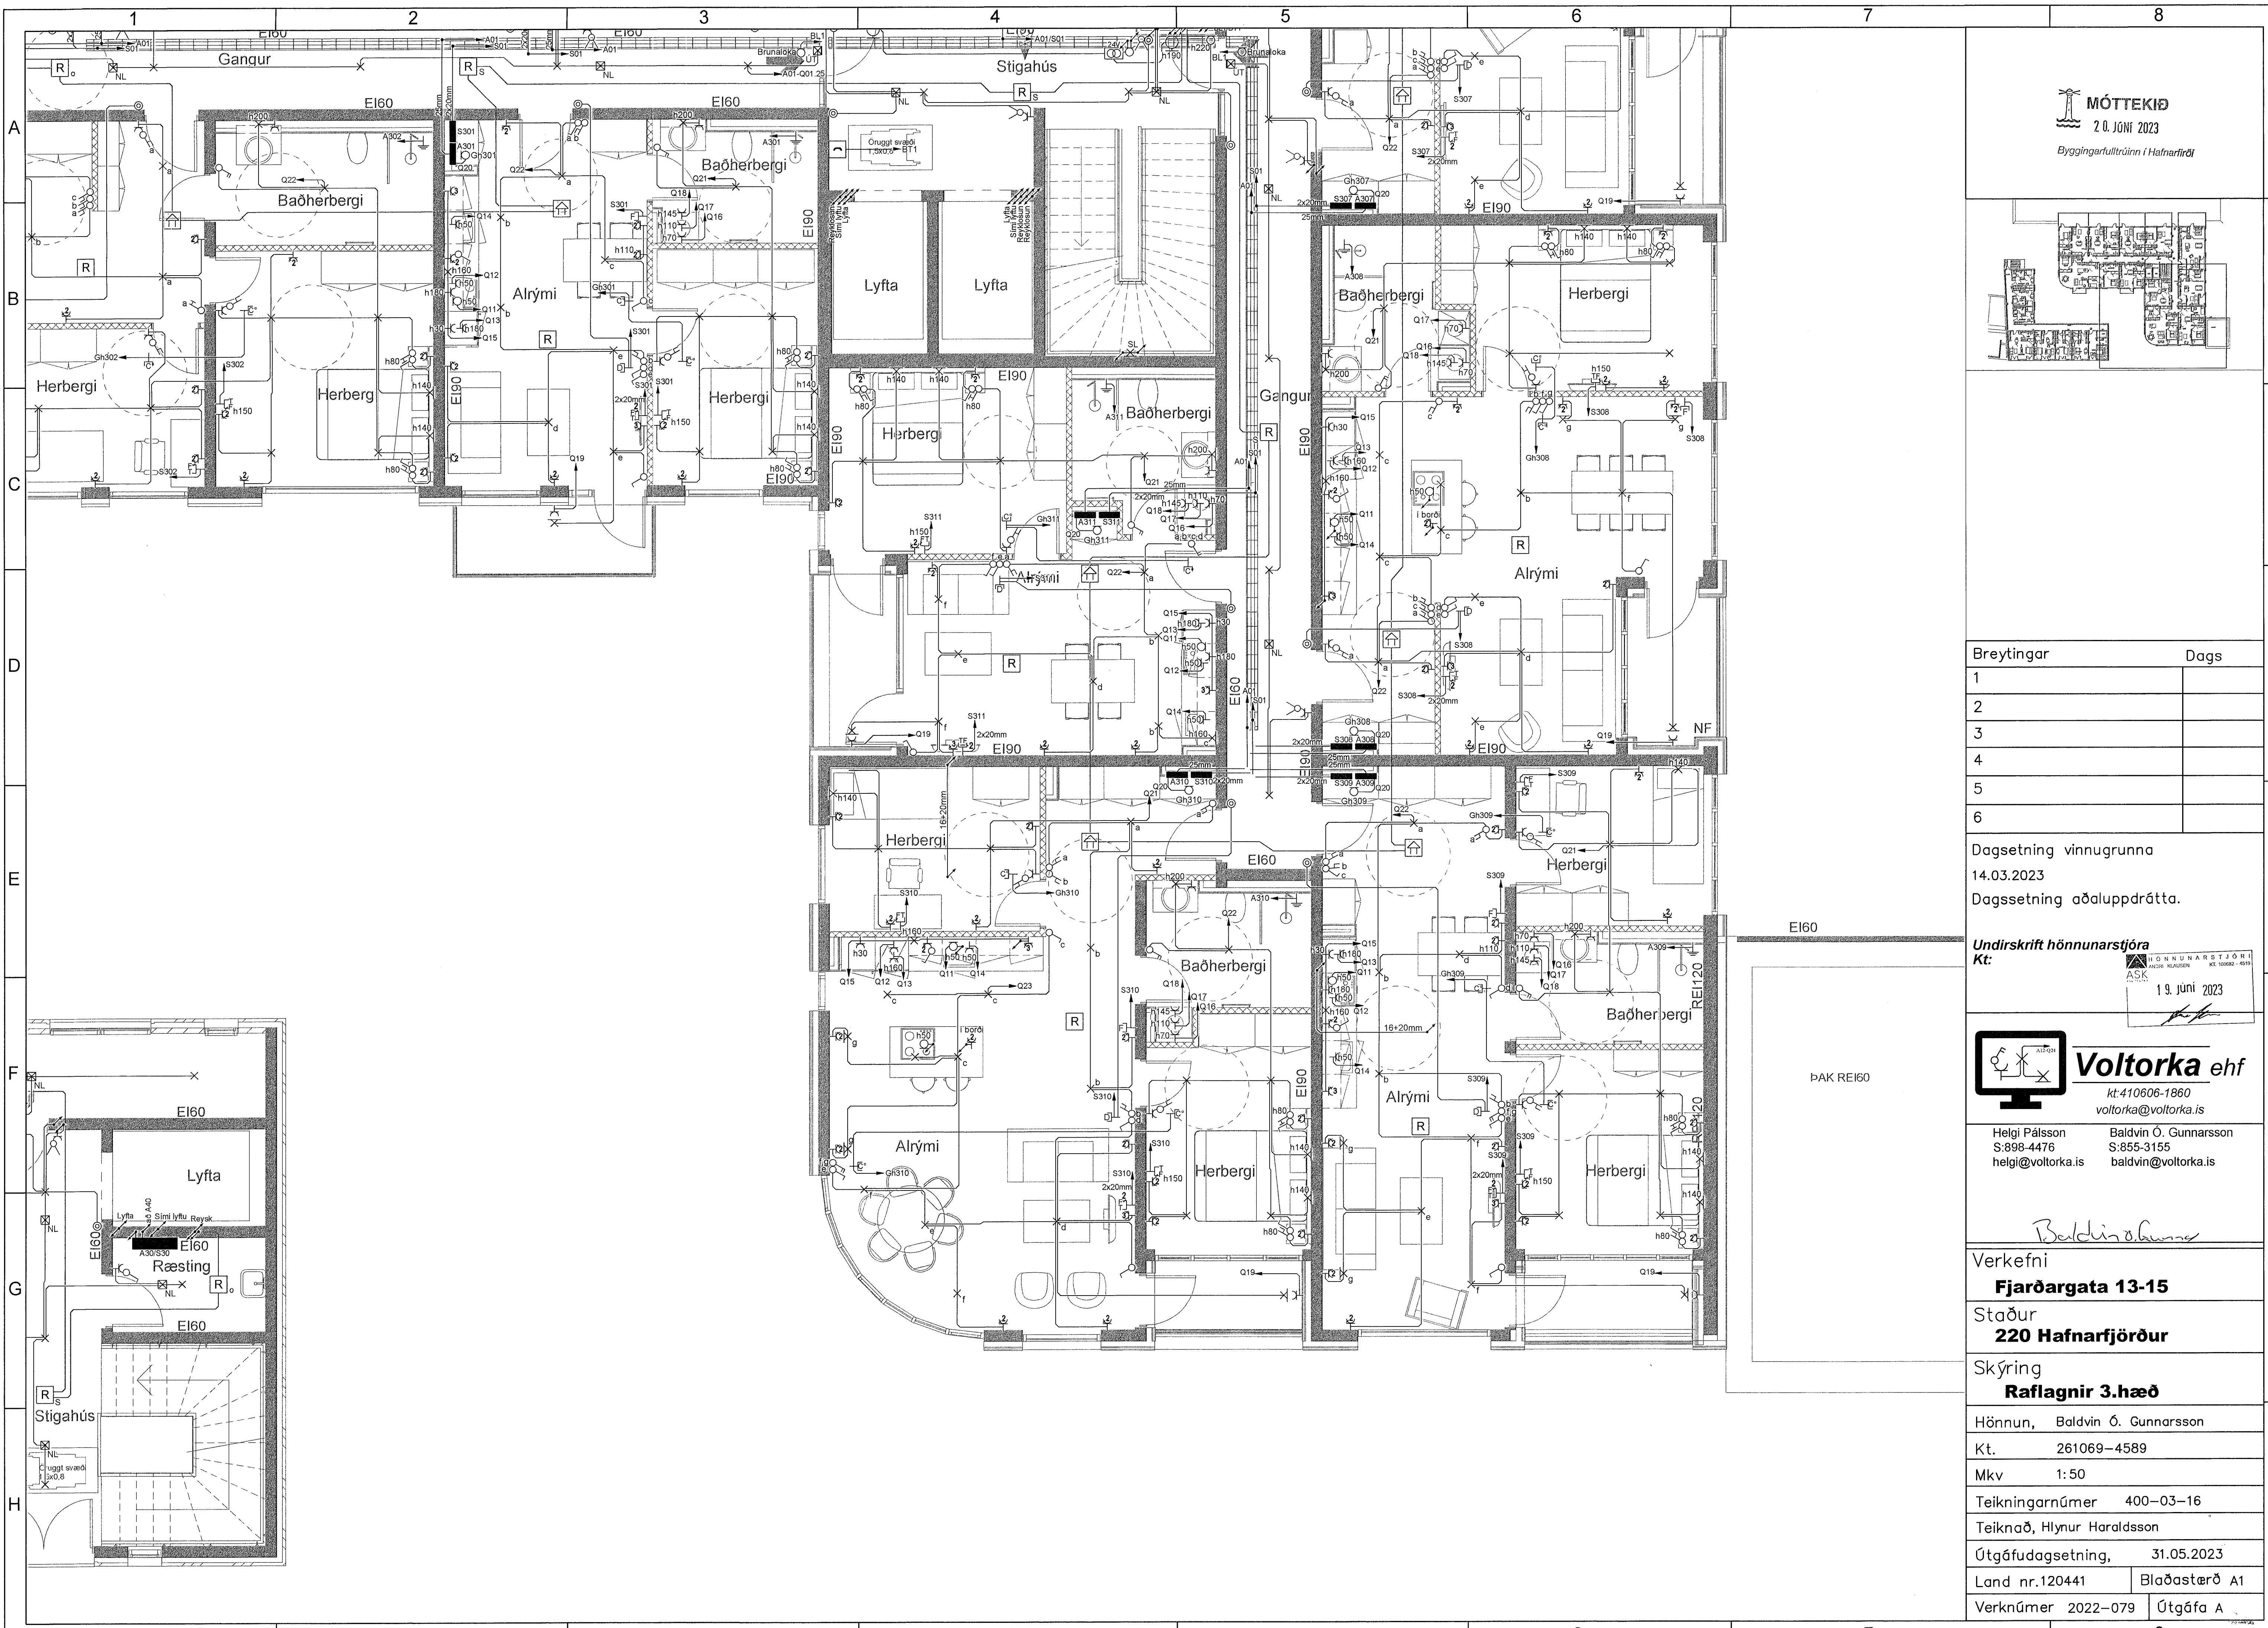


MÓTTEKIÐ
2.0. JUNÍ 2023
Byggingarfulltrúinn í Hafnarfirði

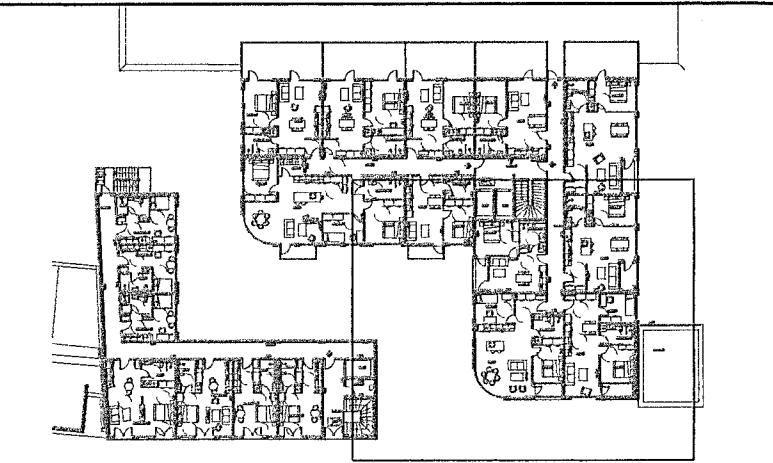

Breytingar	Dags
1	
2	
3	
4	
5	
6	

Dagsetning vinnugrunna
14.03.2023
Dagsetning aðaluppdráttar.

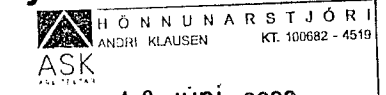Undirskrift hönnunarstjóra
Kt:

 19. júní 2023





Voltorka ehf
 kt: 410606-1860
 voltorka@voltorka.is

Helgi Pálsson S:898-4476 helgi@voltorka.is
 Baldvin Ó. Gunnarsson S:855-3155 baldvin@voltorka.is

Baldvin Ó. Gunnarsson

Verkefni
Fjarðargata 13-15
Staður
220 Hafnarfjörður
Skýring
Raflagnir 3.hæð

Hönnun, Baldvin Ó. Gunnarsson
Kt. 261069-4589
Mkv 1:50
Teikningarnúmer 400-03-16
Teiknað, Hlynur Haraldsson
Útgáfudagsetning, 31.05.2023
Land nr.120441 Blaðastærð A1
Verknúmer 2022-079 Útgáfa A

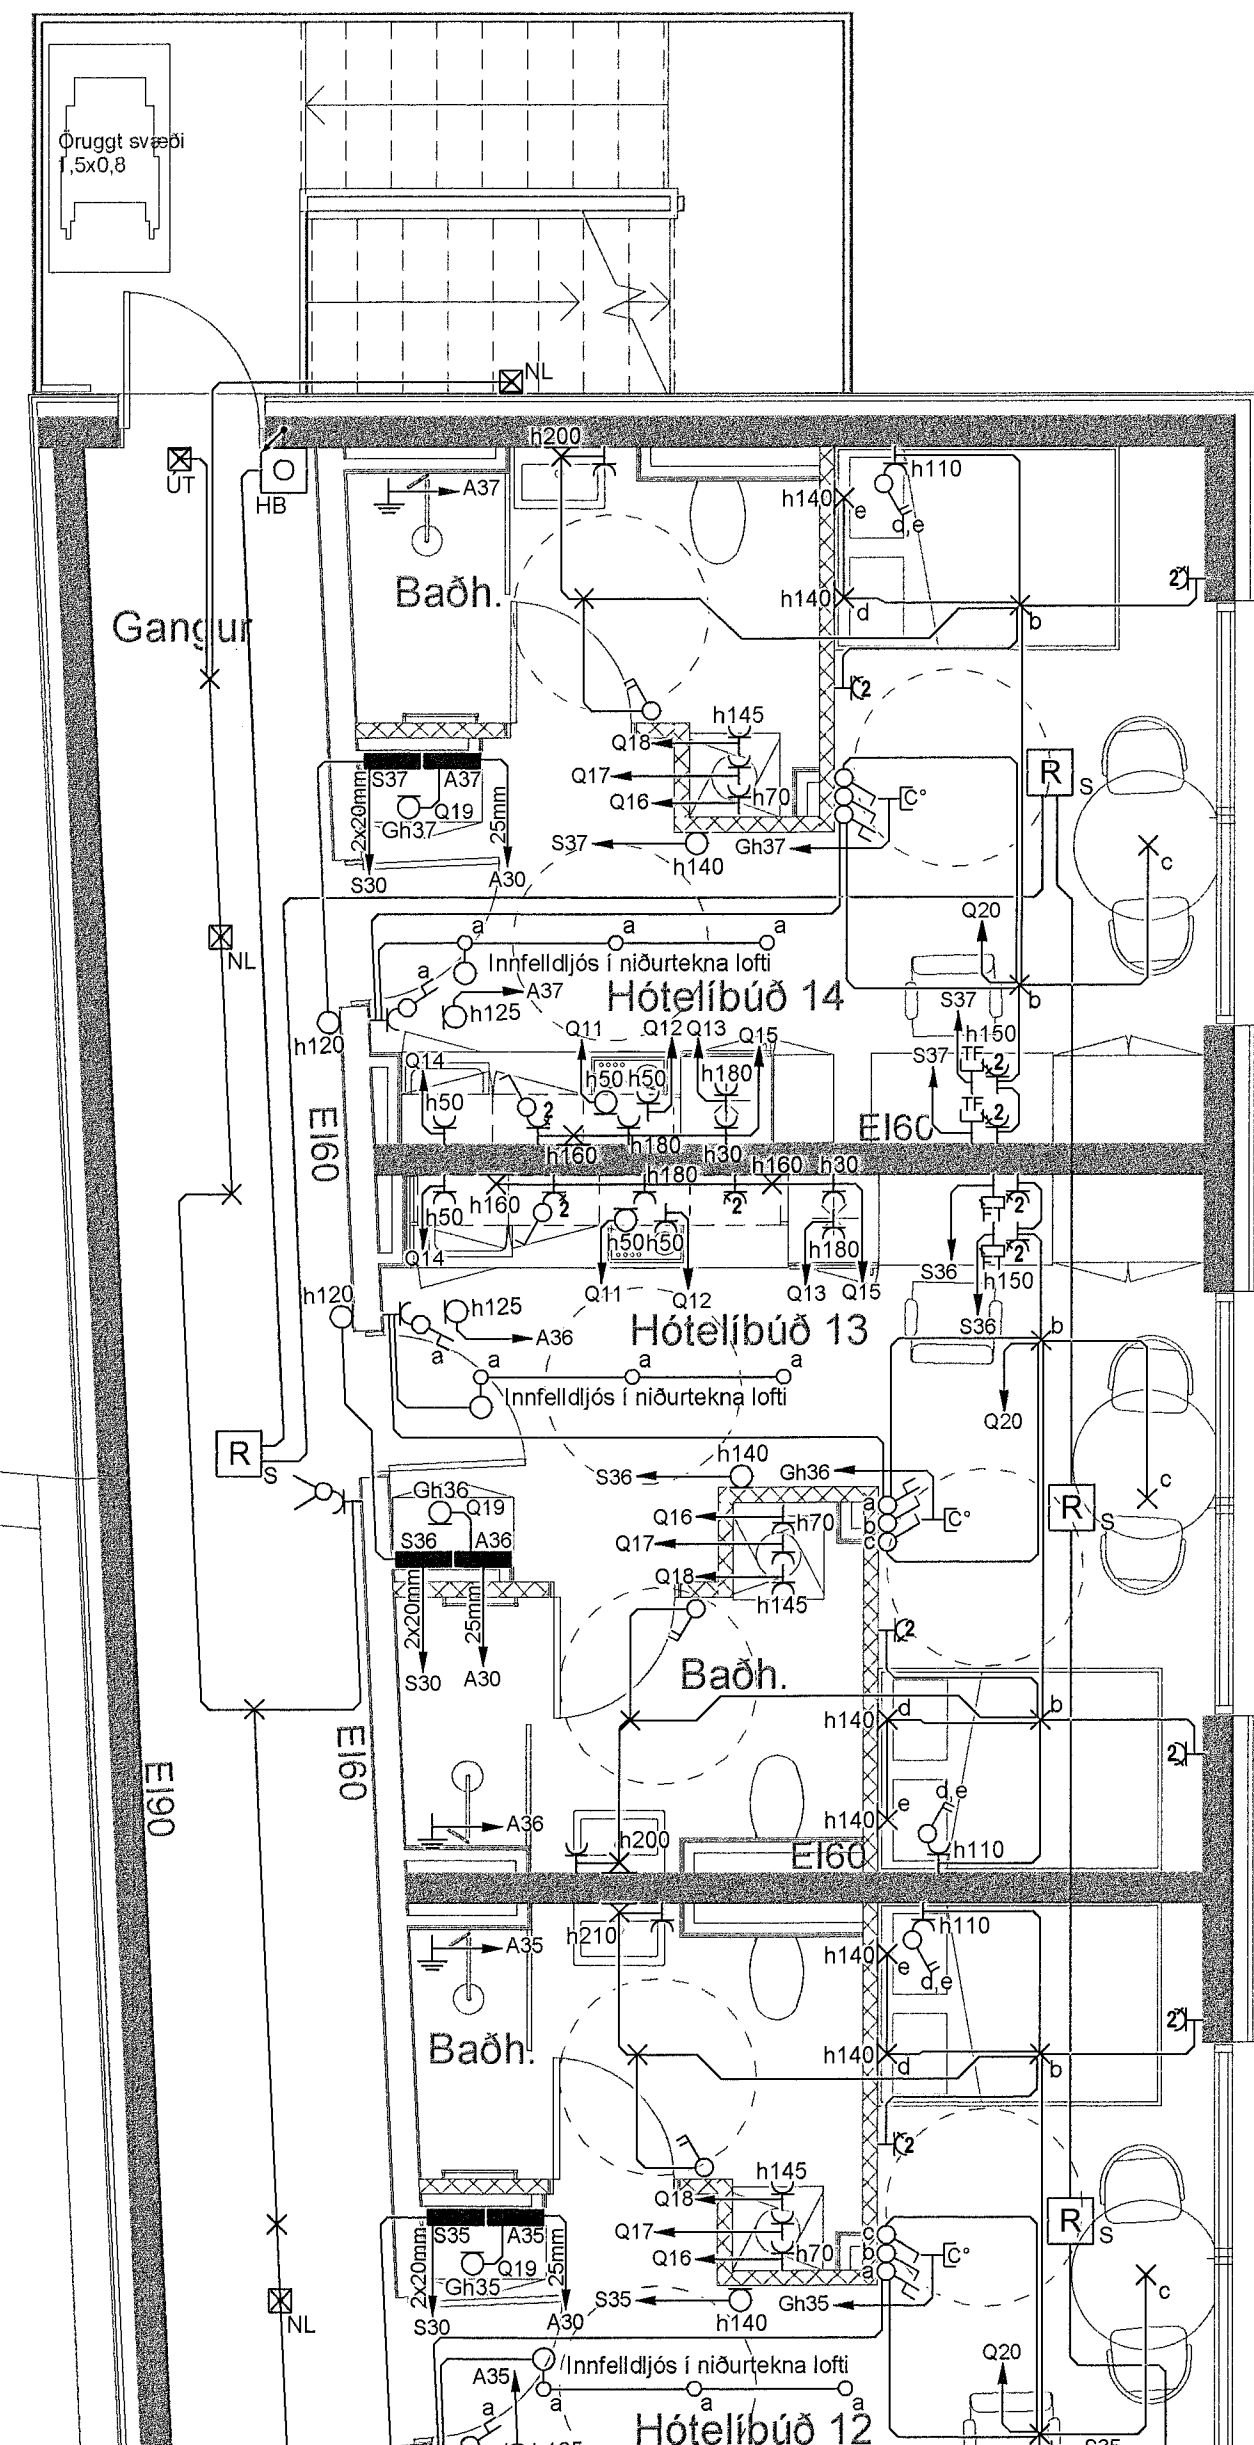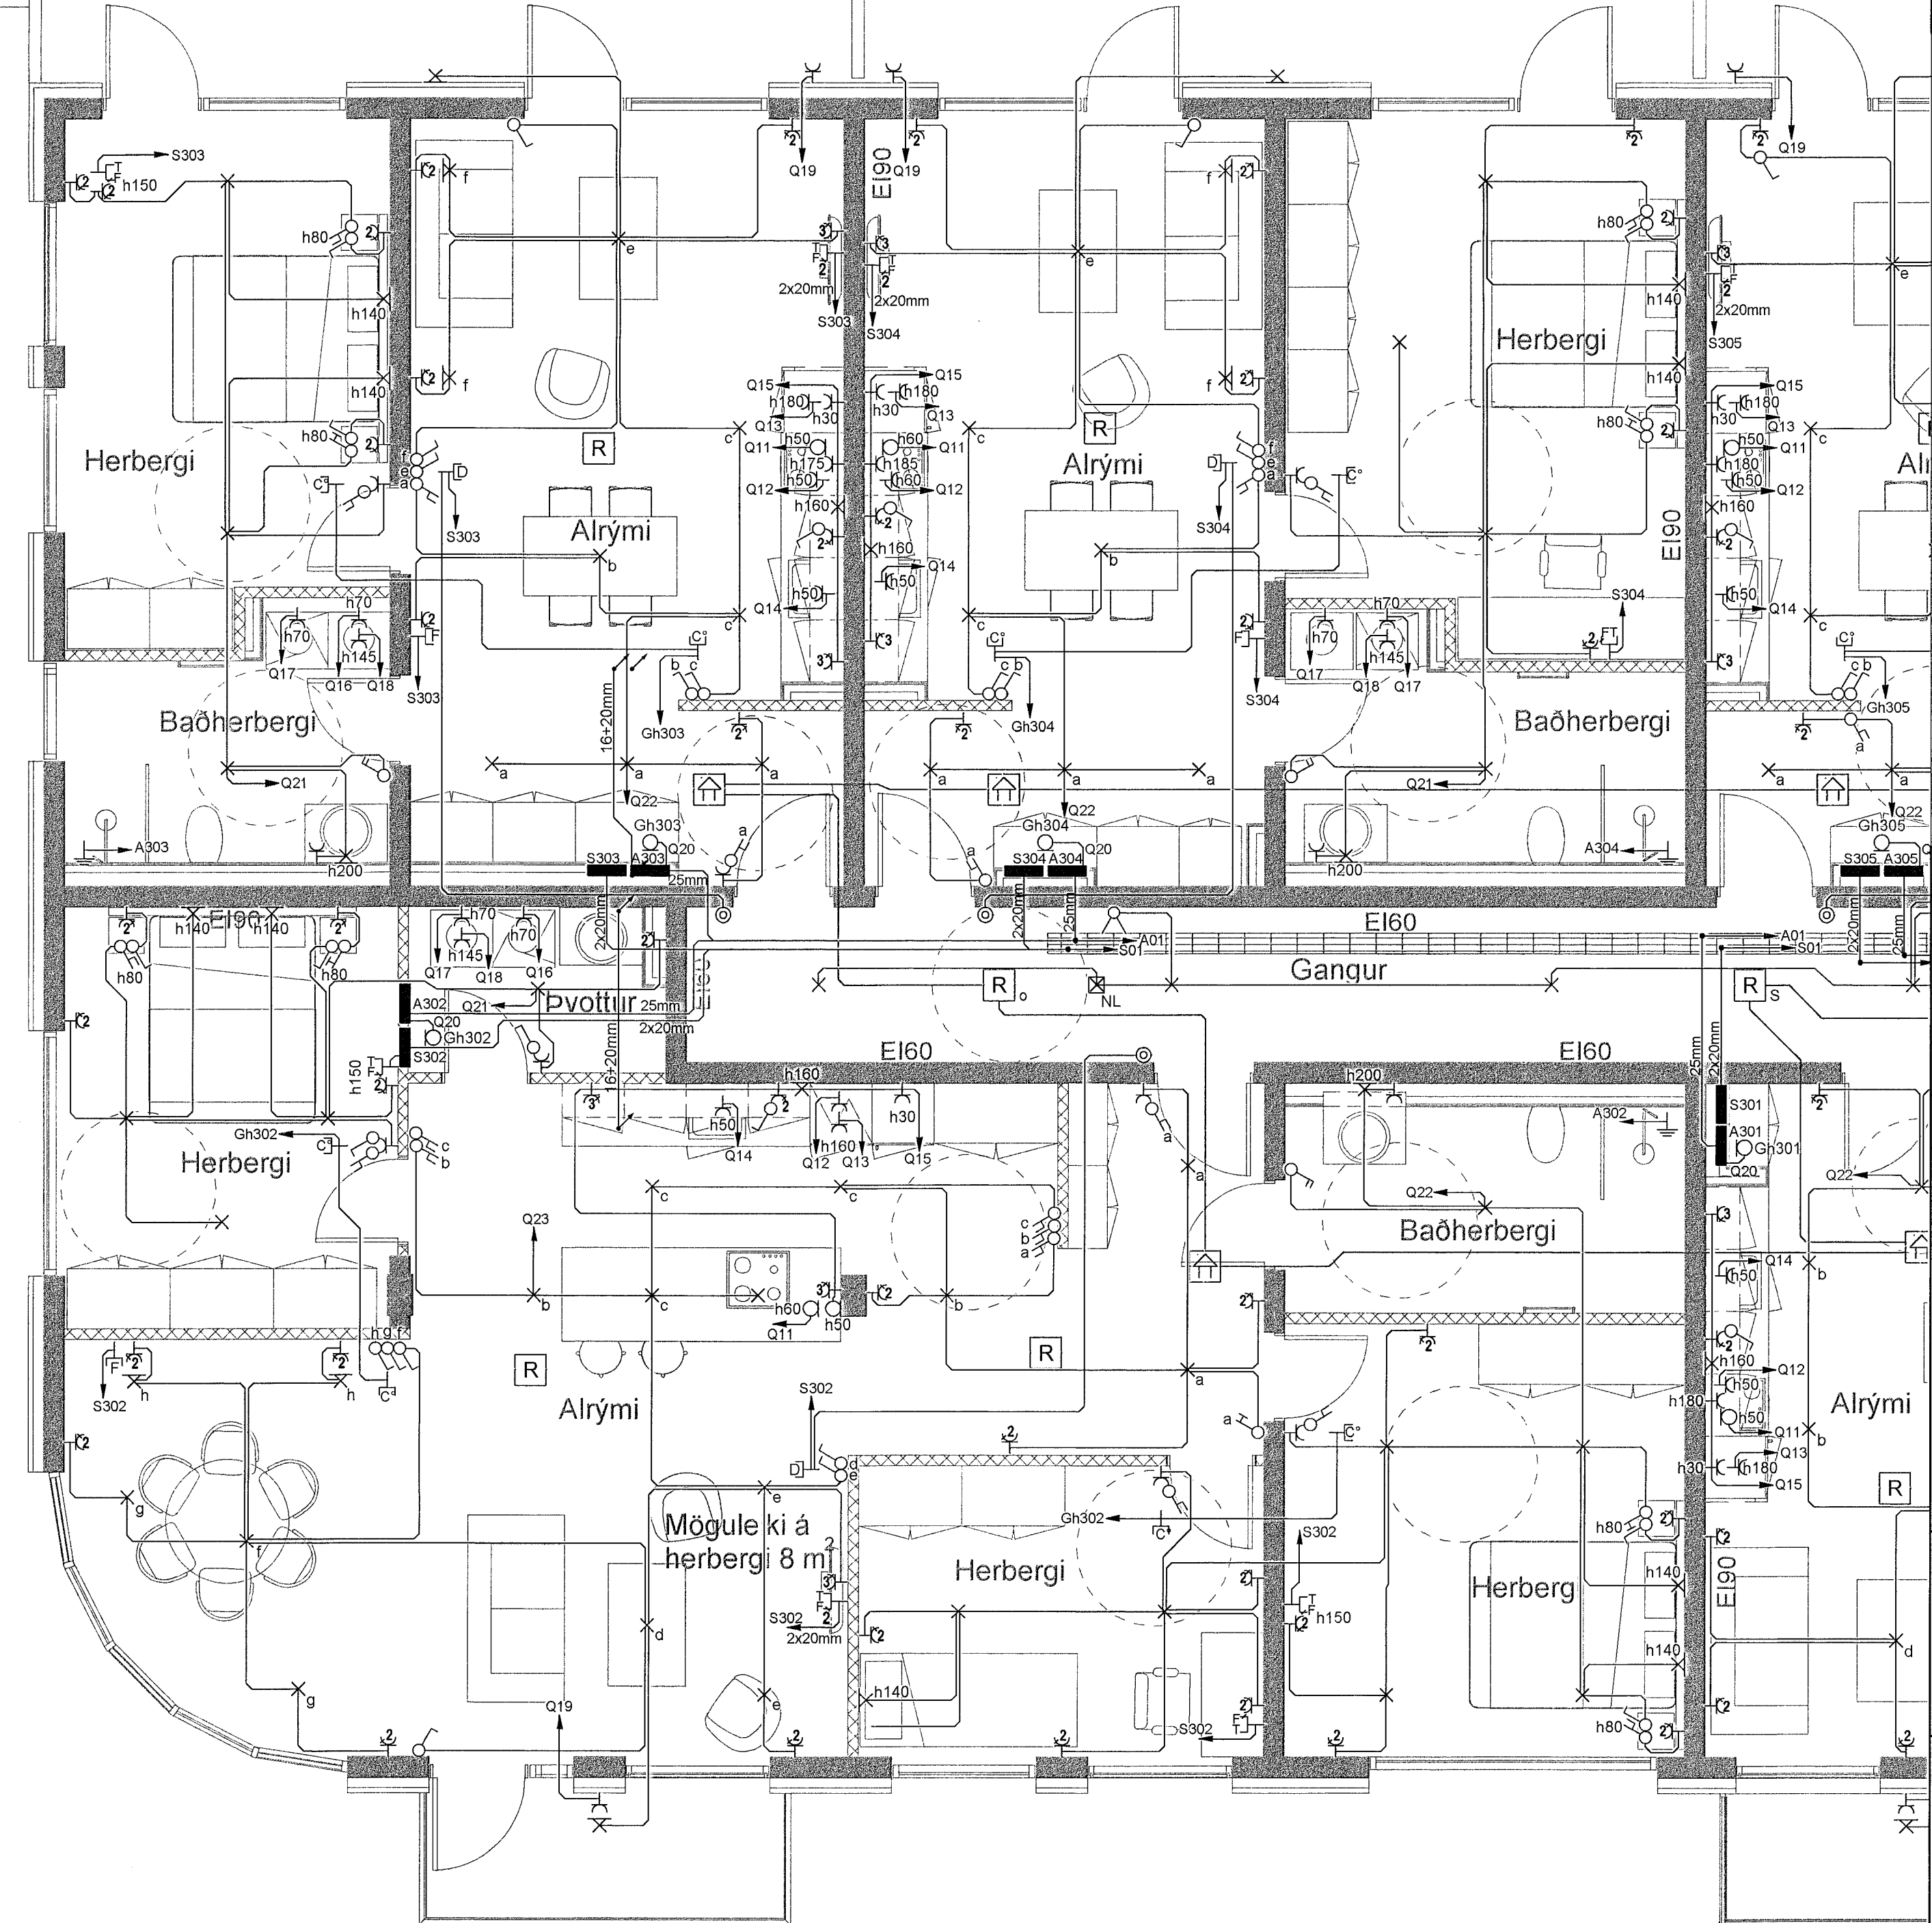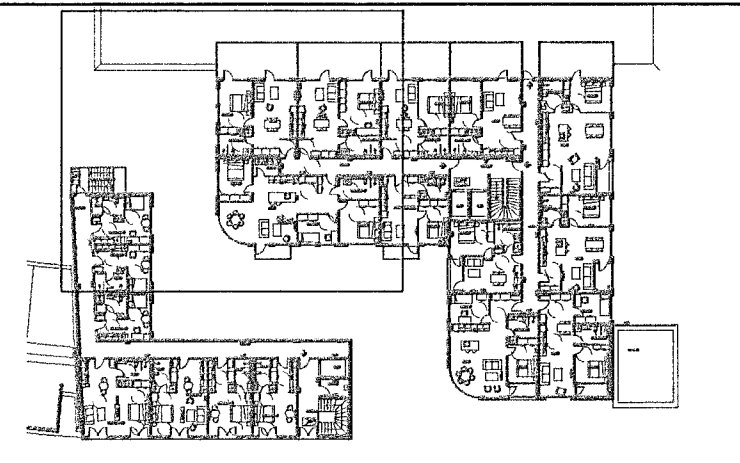

Breytingar	Dags
1	
2	
3	
4	
5	
6	

Dagsetning vinnugrunna
14.03.2023
Dagsetning aðaluppdráttar.

Undirskrift hönnunarstjóra
Kt:
19. júní 2023

Voltorka ehf
kt:410606-1860
voltorka@voltorka.is

Helgi Pálsson S:898-4476 helgi@voltorka.is
Baldvin Ó. Gunnarsson S:855-3155 baldvin@voltorka.is

Verkefni
Fjarðargata 13-15

Staður
220 Hafnarfjörður

Skýring
Raflagnir 3.hæð

Hönnun, Baldvin Ó. Gunnarsson
Kt. 261069-4589

Mkv 1:50

Teikningarnúmer 400-03-17


Teiknað, Hlynur Haraldsson

Útgáfudagsetning, 31.05.2023


Land nr.120441 Blaðasterð A1

Verknúmer 2022-079 Útgáfa A

Baldvin Ó Gunnarsson

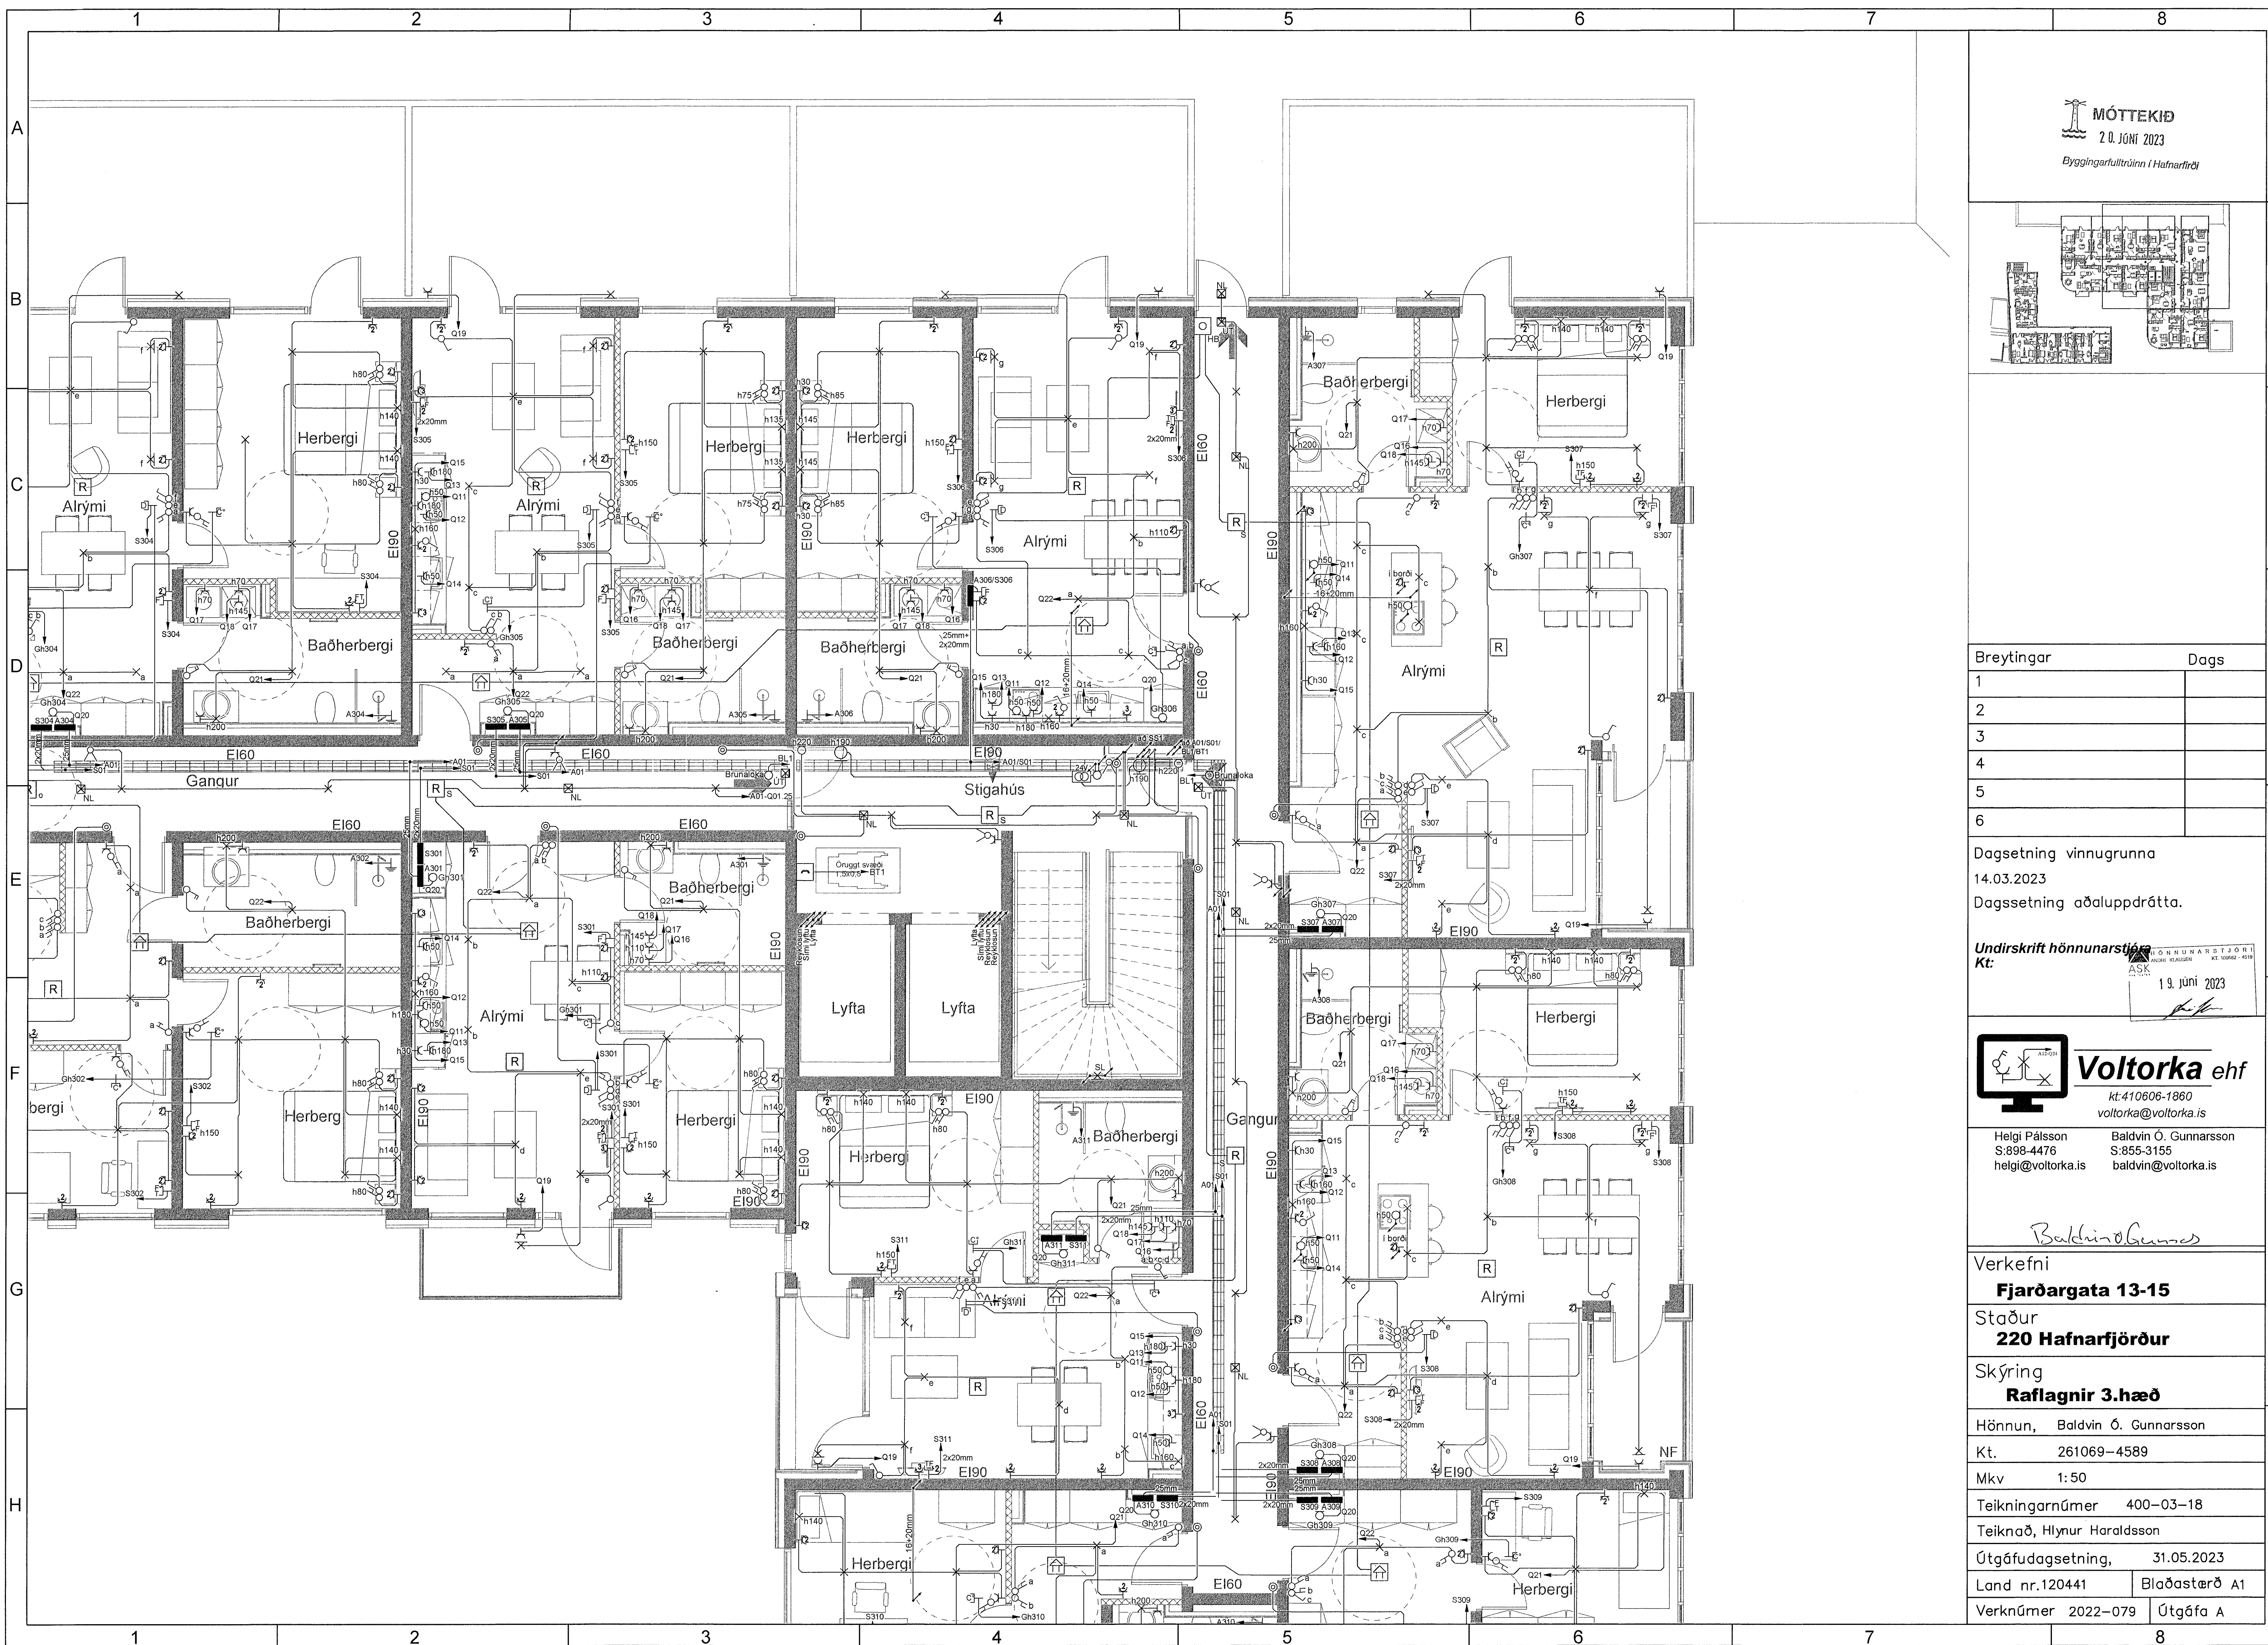


MÓTTEKIÐ
20. JUNÍ 2023
Byggingarfulltrúinn í Hafnarfirði

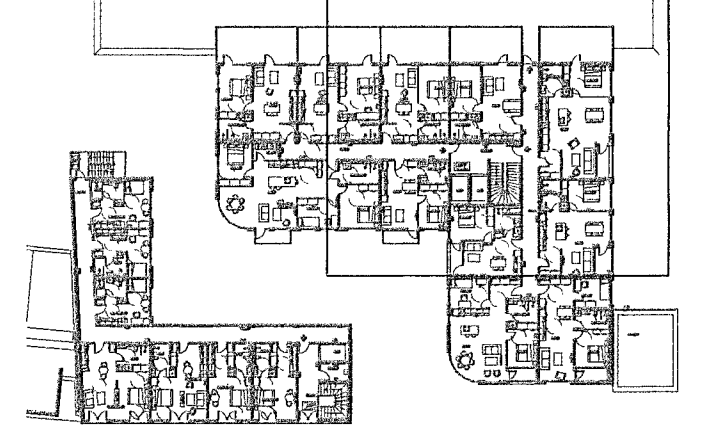

Breytingar	Dags
1	
2	
3	
4	
5	
6	

Dagsetning vinnugrunna
14.03.2023
Dagsetning aðaluppdráttar.

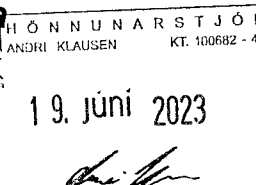Undirskrift hönnunarstíjars
Kt:  19. júní 2023

 **Voltorka ehf**
Kt: 410606-1860
voltorka@voltorka.is

Helgi Pálsson S:898-4476 helgi@voltorka.is
Baldvin Ó. Gunnarsson S:855-3155 baldvin@voltorka.is

Baldvin Ó. Gunnarsson

Verkefni
Fjarðargata 13-15

Staður
220 Hafnarfjörður


Skýring
Raflagnir 3.hæð

Hönnun, Baldvin Ó. Gunnarsson
Kt. 261069-4589


Mkv 1:50

Teikningarnúmer 400-03-18
Teiknað, Hlynur Haraldsson

Útgáfudagsetning, 31.05.2023
Land nr.120441 Blaðastærð A1
Verknúmer 2022-079 Útgáfa A

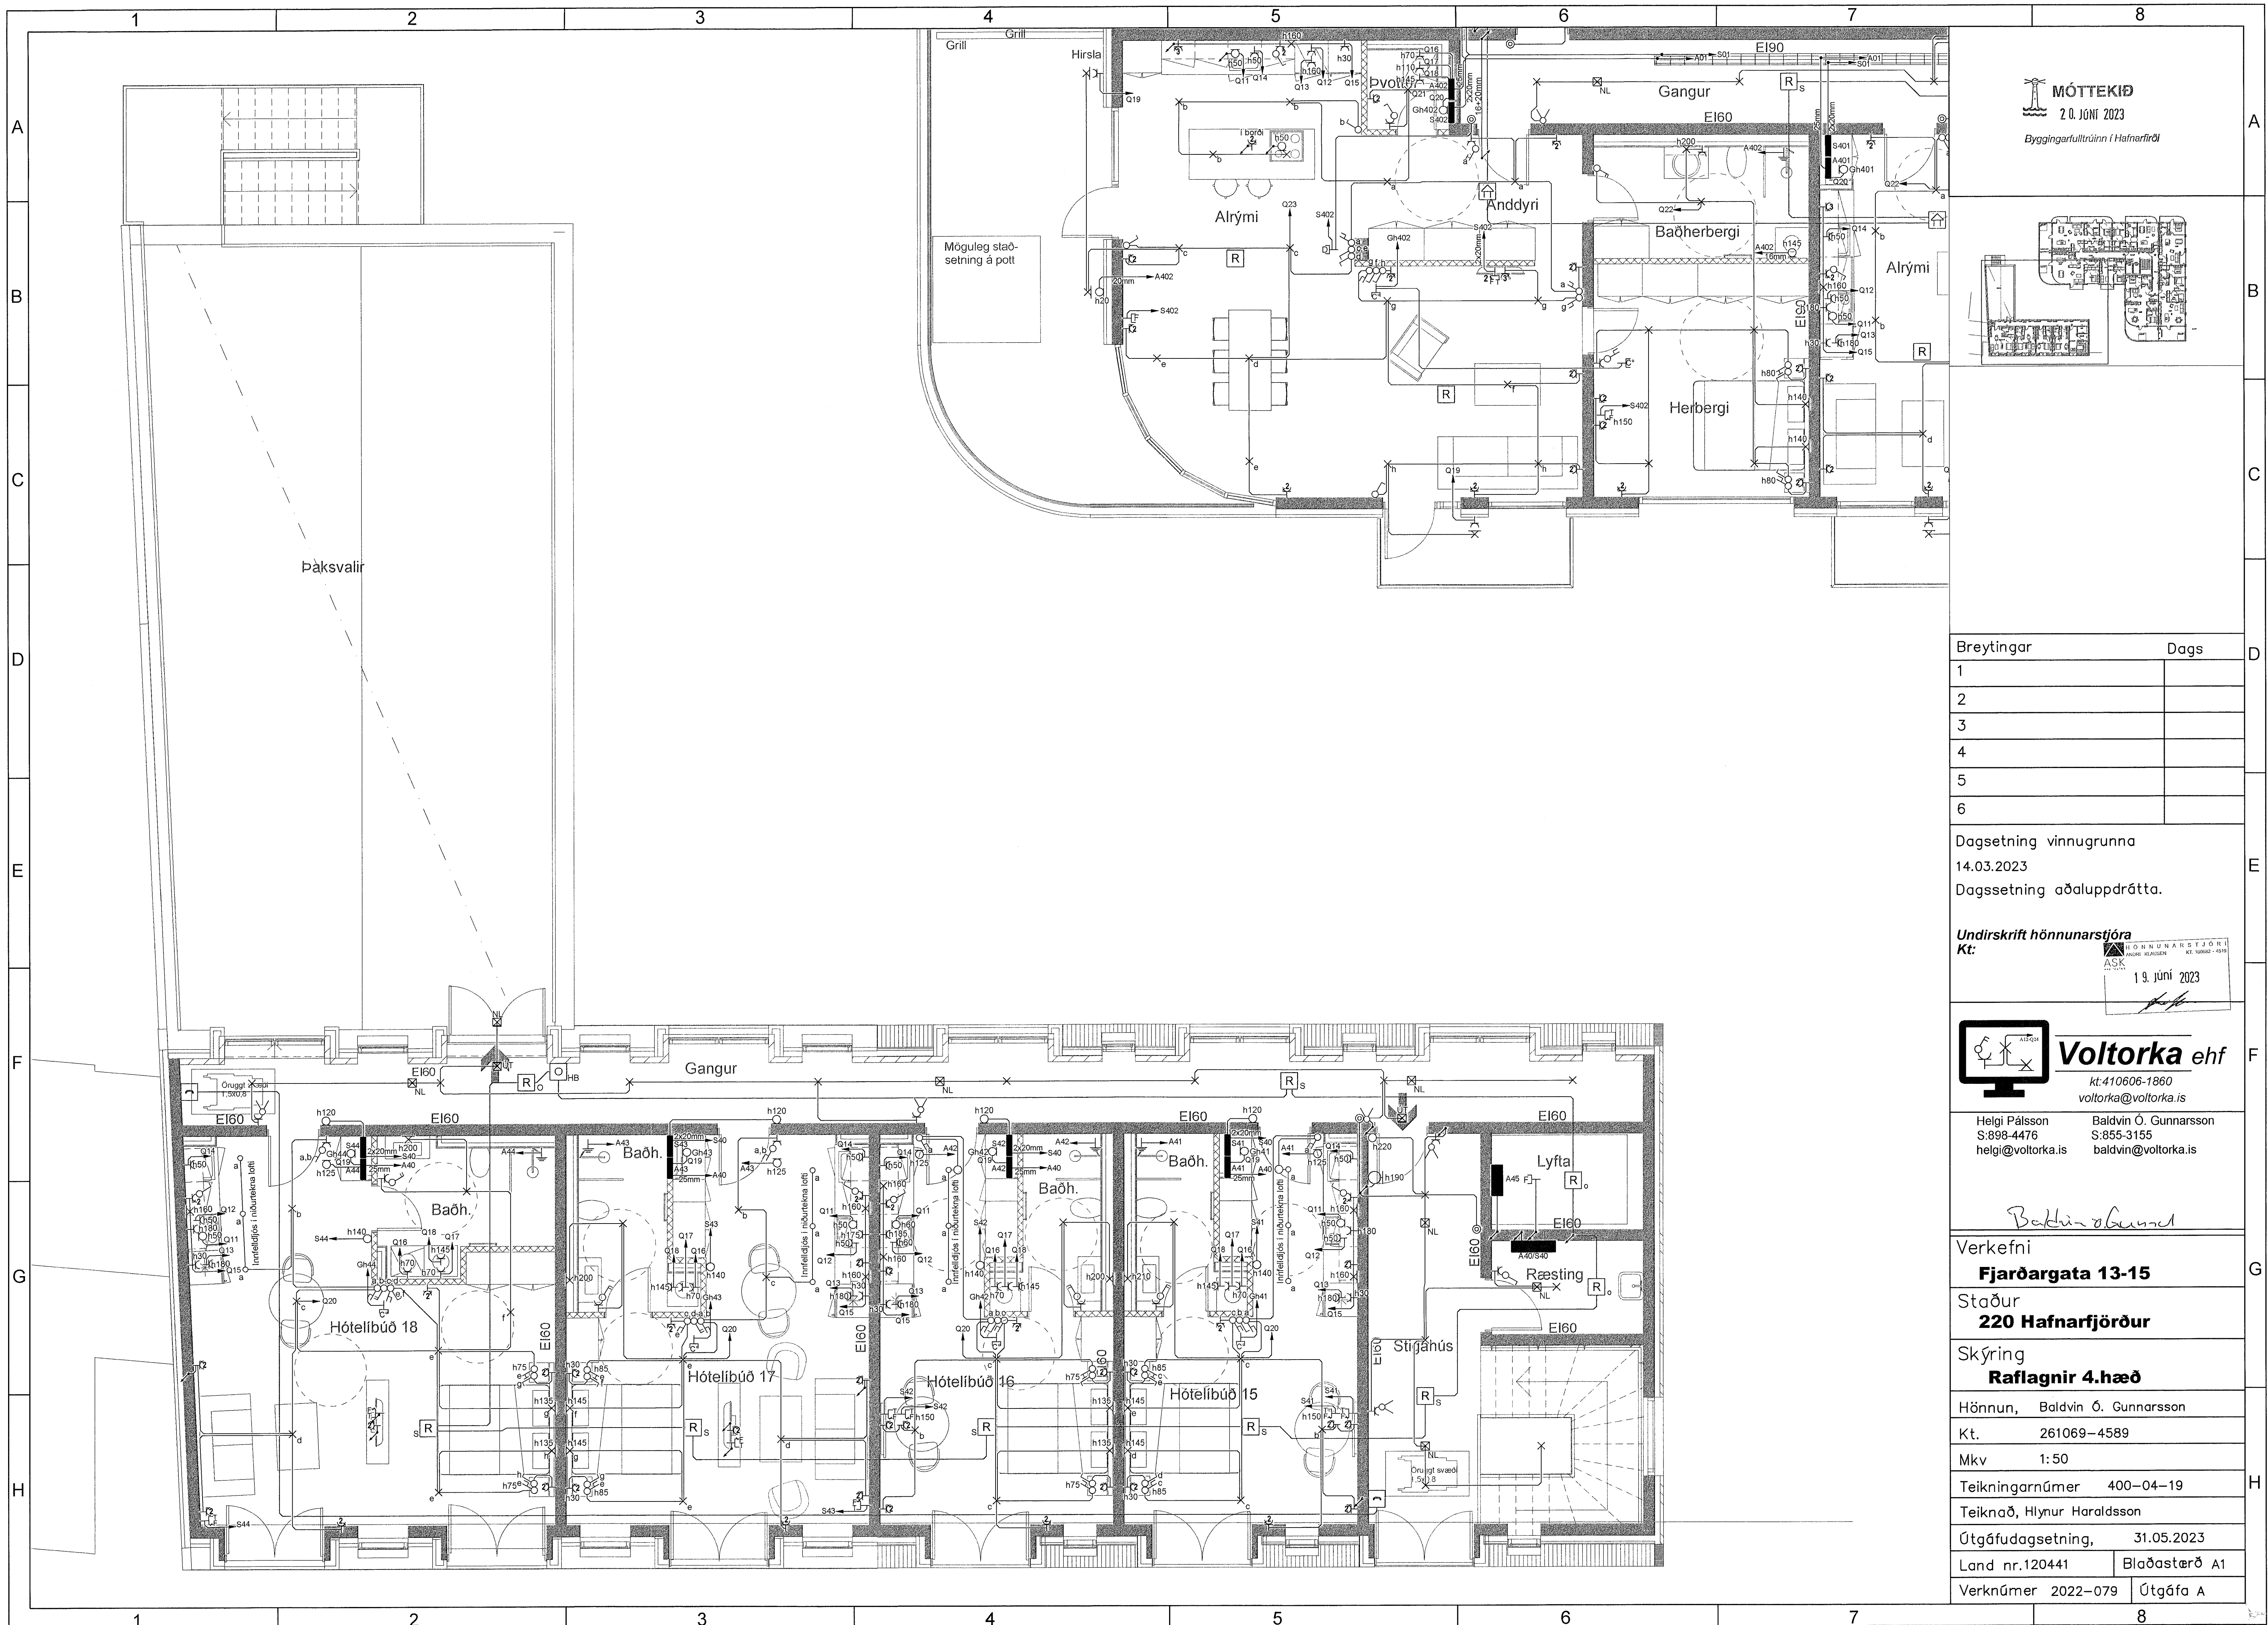


MÓTTEKIÐ
20. JUNÍ 2023
Byggingarfulltrúinn í Hafnarfirði

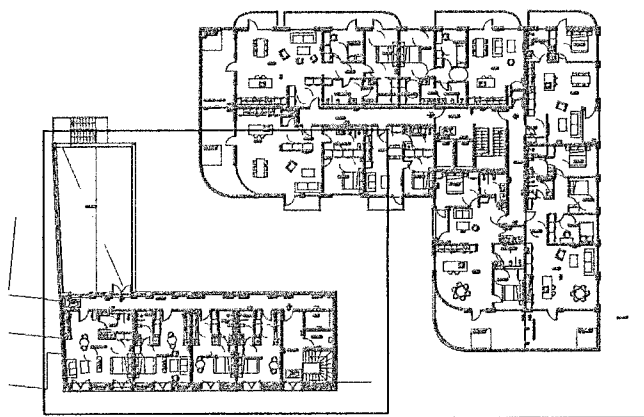

Breytingar	Dags
1	
2	
3	
4	
5	
6	

Dagsetning vinnugrunna
14.03.2023
Dagsetning aðaluppdráttar.

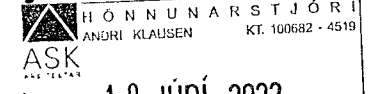
Undirskrift hönnunarstjóra
Kt:  19. júní 2023

 **Voltorka ehf**
Kt. 410606-1860
voltorka@voltorka.is


Helgi Pálsson S:898-4476 helgi@voltorka.is
Baldvin Ó. Gunnarsson S:855-3155 baldvin@voltorka.is

Baldvin Ó Gunnarsson

Verkefni
Fjarðargata 13-15
Staður
220 Hafnarfjörður
Skýring
Raflagnir 4.hæð
Hönnun, Baldvin Ó. Gunnarsson
Kt. 261069-4589
Mkv 1:50
Teikningarnúmer 400-04-19
Teiknað, Hlynur Haraldsson
Útgáfudagsetning, 31.05.2023
Land nr.120441 Blaðstærð A1
Verknúmer 2022-079 Útgáfa A

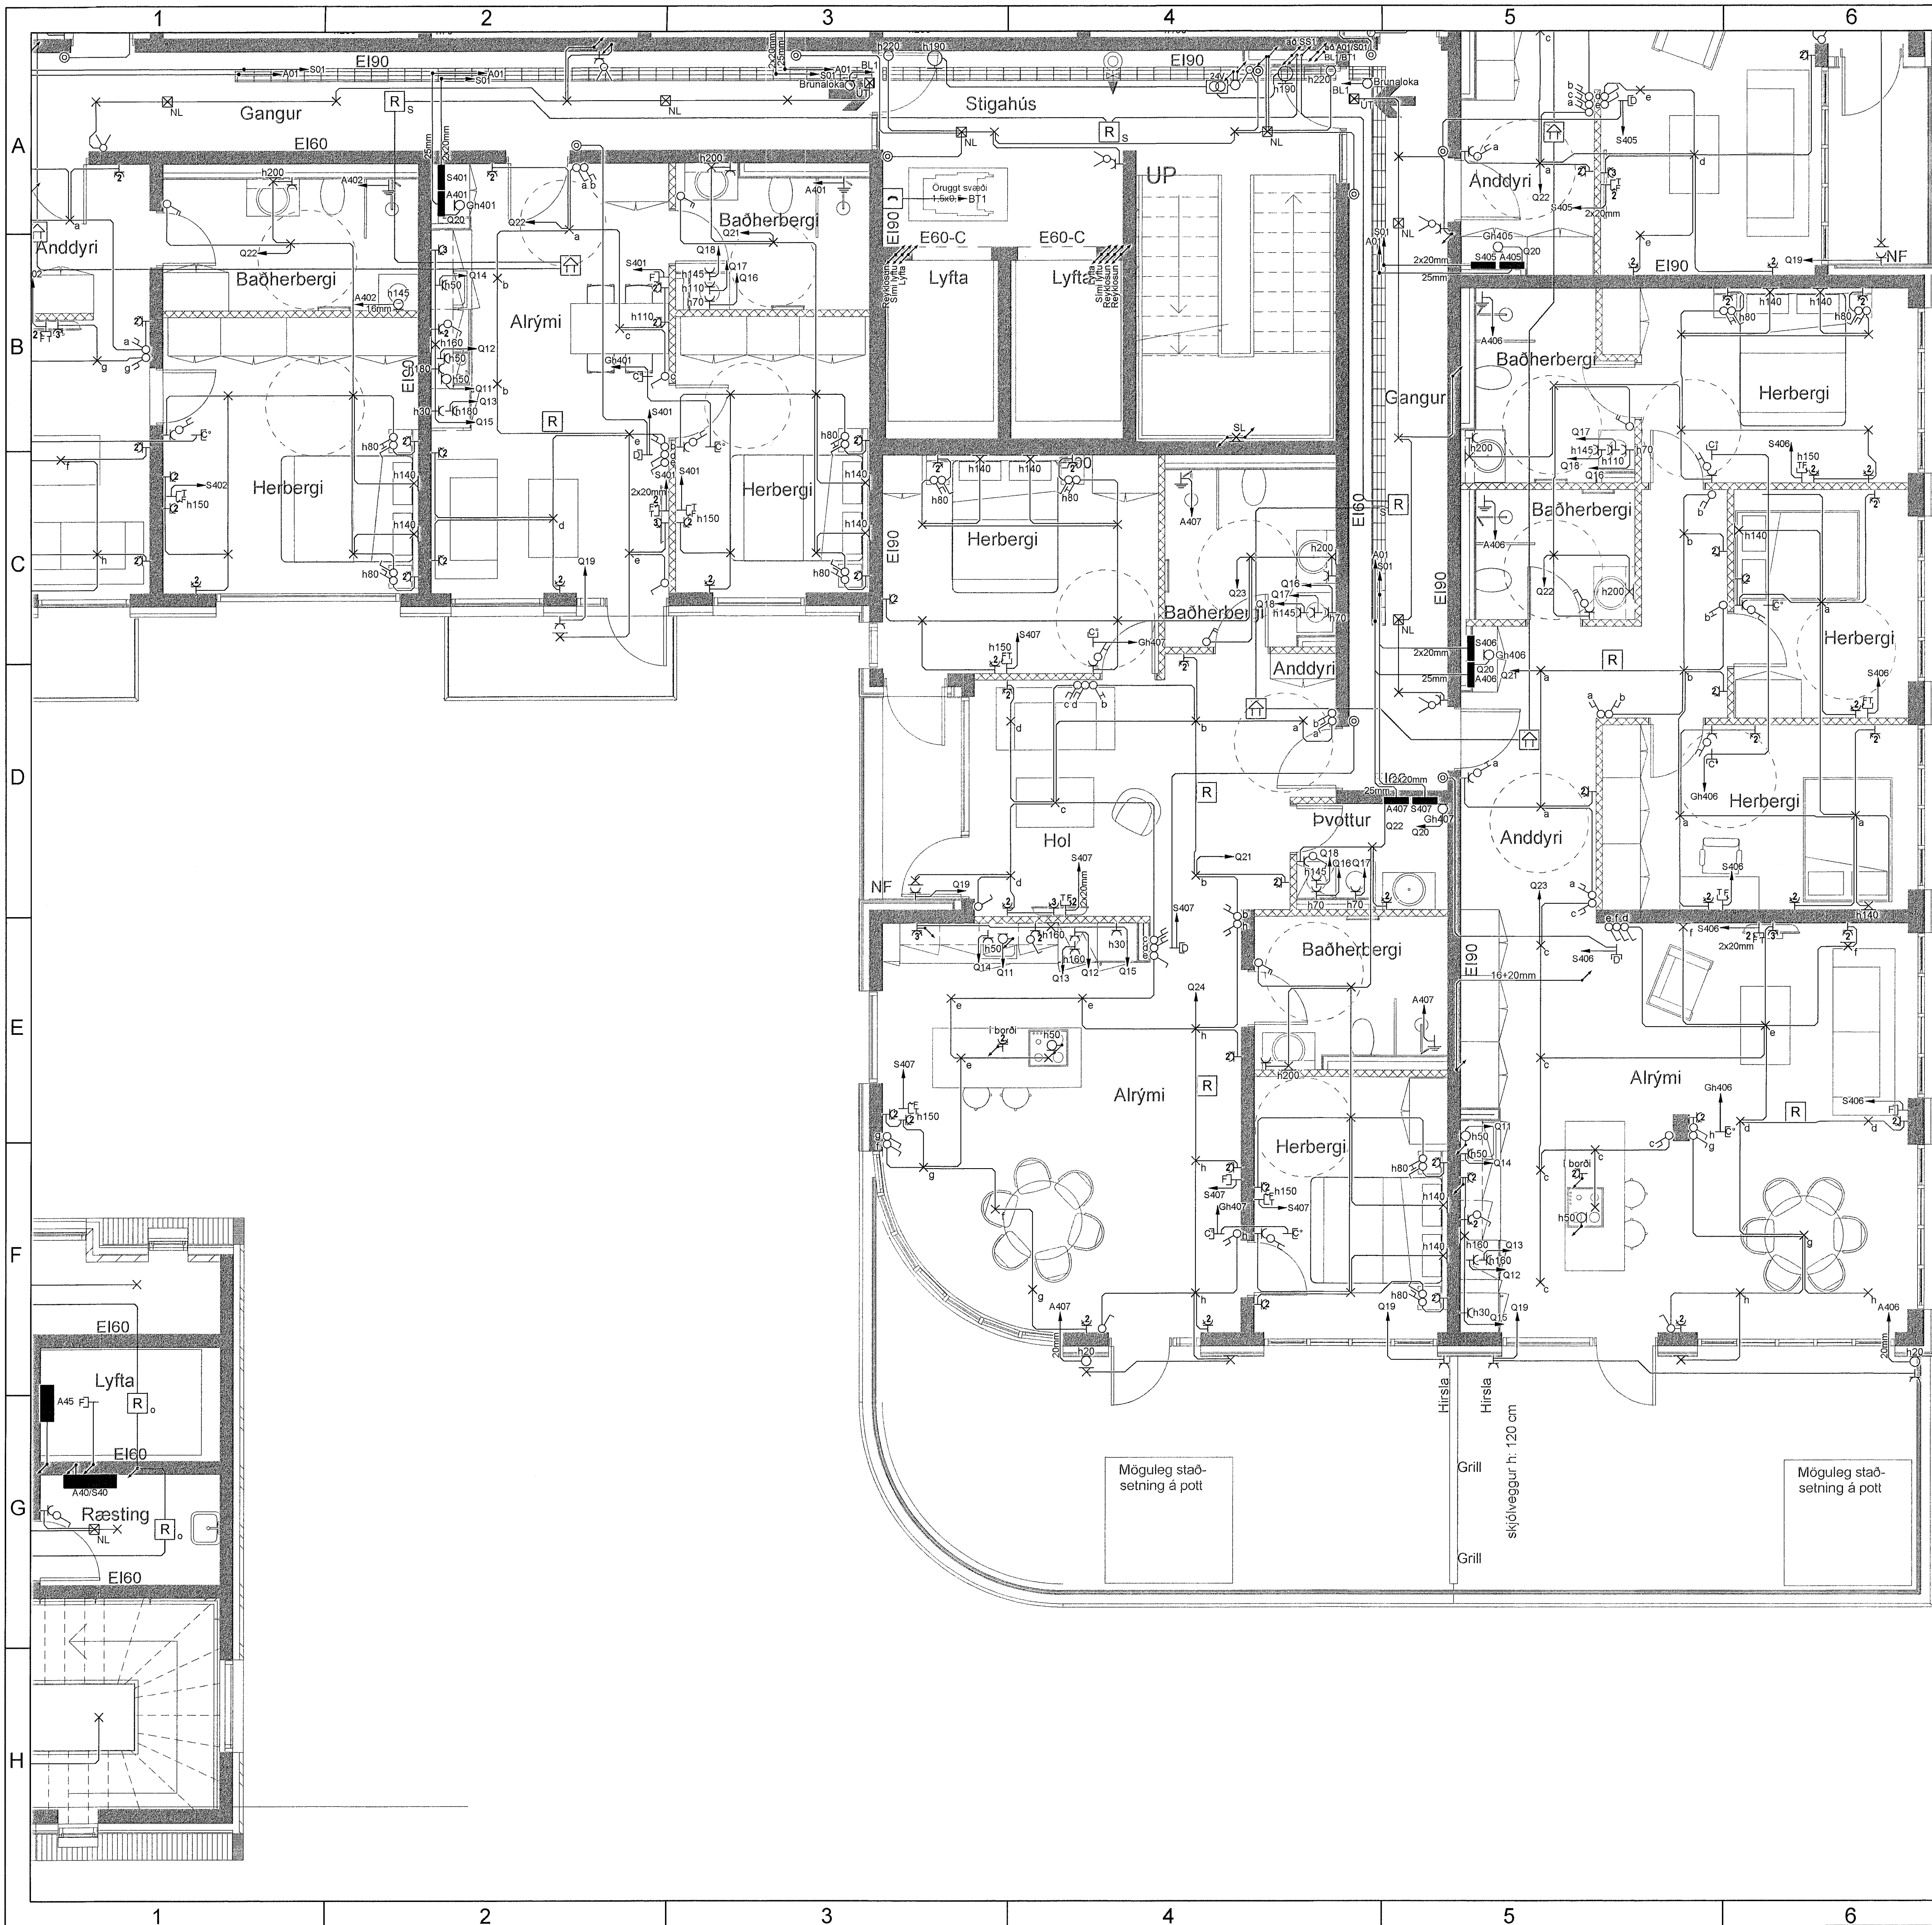



MÓTTEKIÐ
2.Ú. JÚNÍ 2023
Byggingarfulltrúinn í Hafnarfjörð

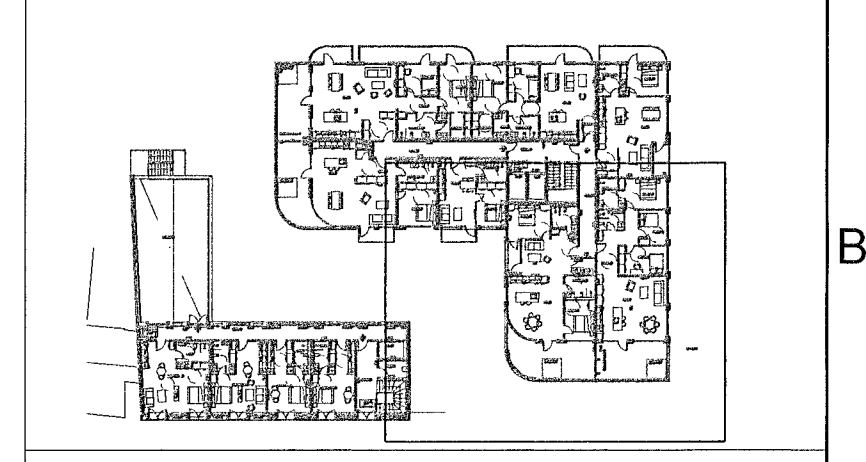

Breytingar	Dags
1	
2	
3	
4	
5	
6	

Dagsetning vinnugrunna
14.03.2023
Dagsetning aðaluppdráttu.

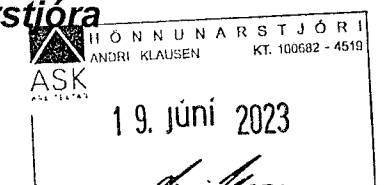Undirskrift hönnunarstjóra
Kt:  19. Júní 2023

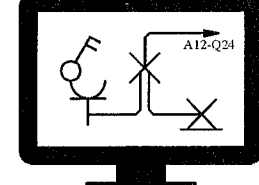 **Voltorka ehf**
kt: 410606-1860
voltorka@voltorka.is

Helgi Pálsson S:898-4476 helgi@voltorka.is
Baldvin Ó. Gunnarsson S:855-3155 baldvin@voltorka.is

Baldvin Ó. Gunnarsson
Verkefni
Fjarðargata 13-15
Staður
220 Hafnarfjörður
Skýring
Raflagnir 4.hæð




Hönnun, Baldvin Ó. Gunnarsson
Kt. 261069-4589
Mkv 1:50
Teikningarnúmer 400-04-20
Teiknað, Hlynur Haraldsson
Útgáfudagsetning, 31.05.2023
Land nr.120441 Blaðasterð A1
Verknúmer 2022-079 Útgáfa A

DAK REI60

Möguleg staðsetning á pott


Möguleg staðsetning á pott

Grill
Hirsía
Hirsía
skjalvegur h: 120 cm
Grill

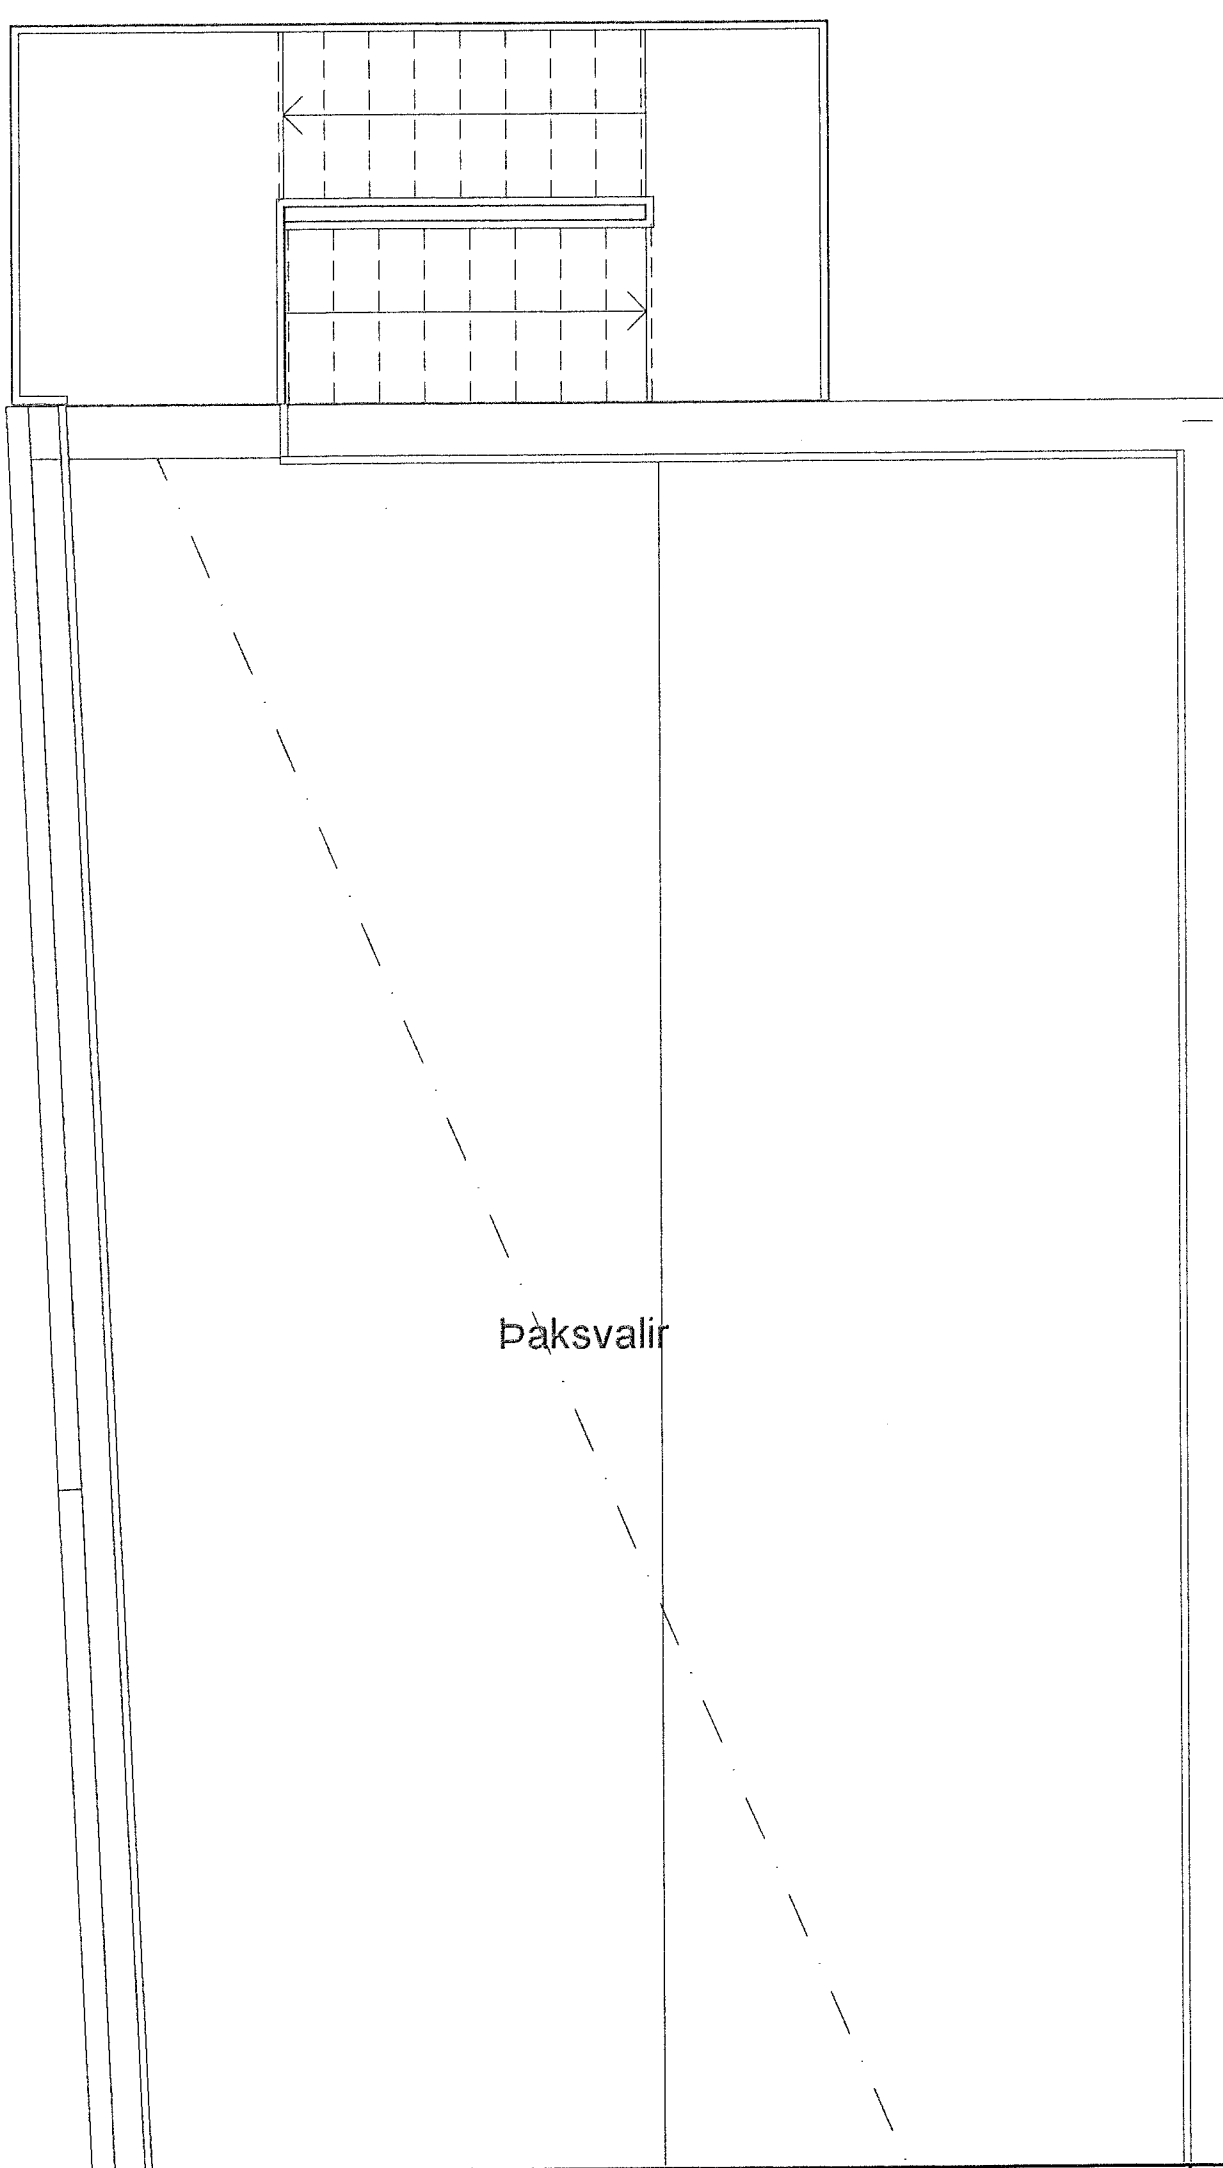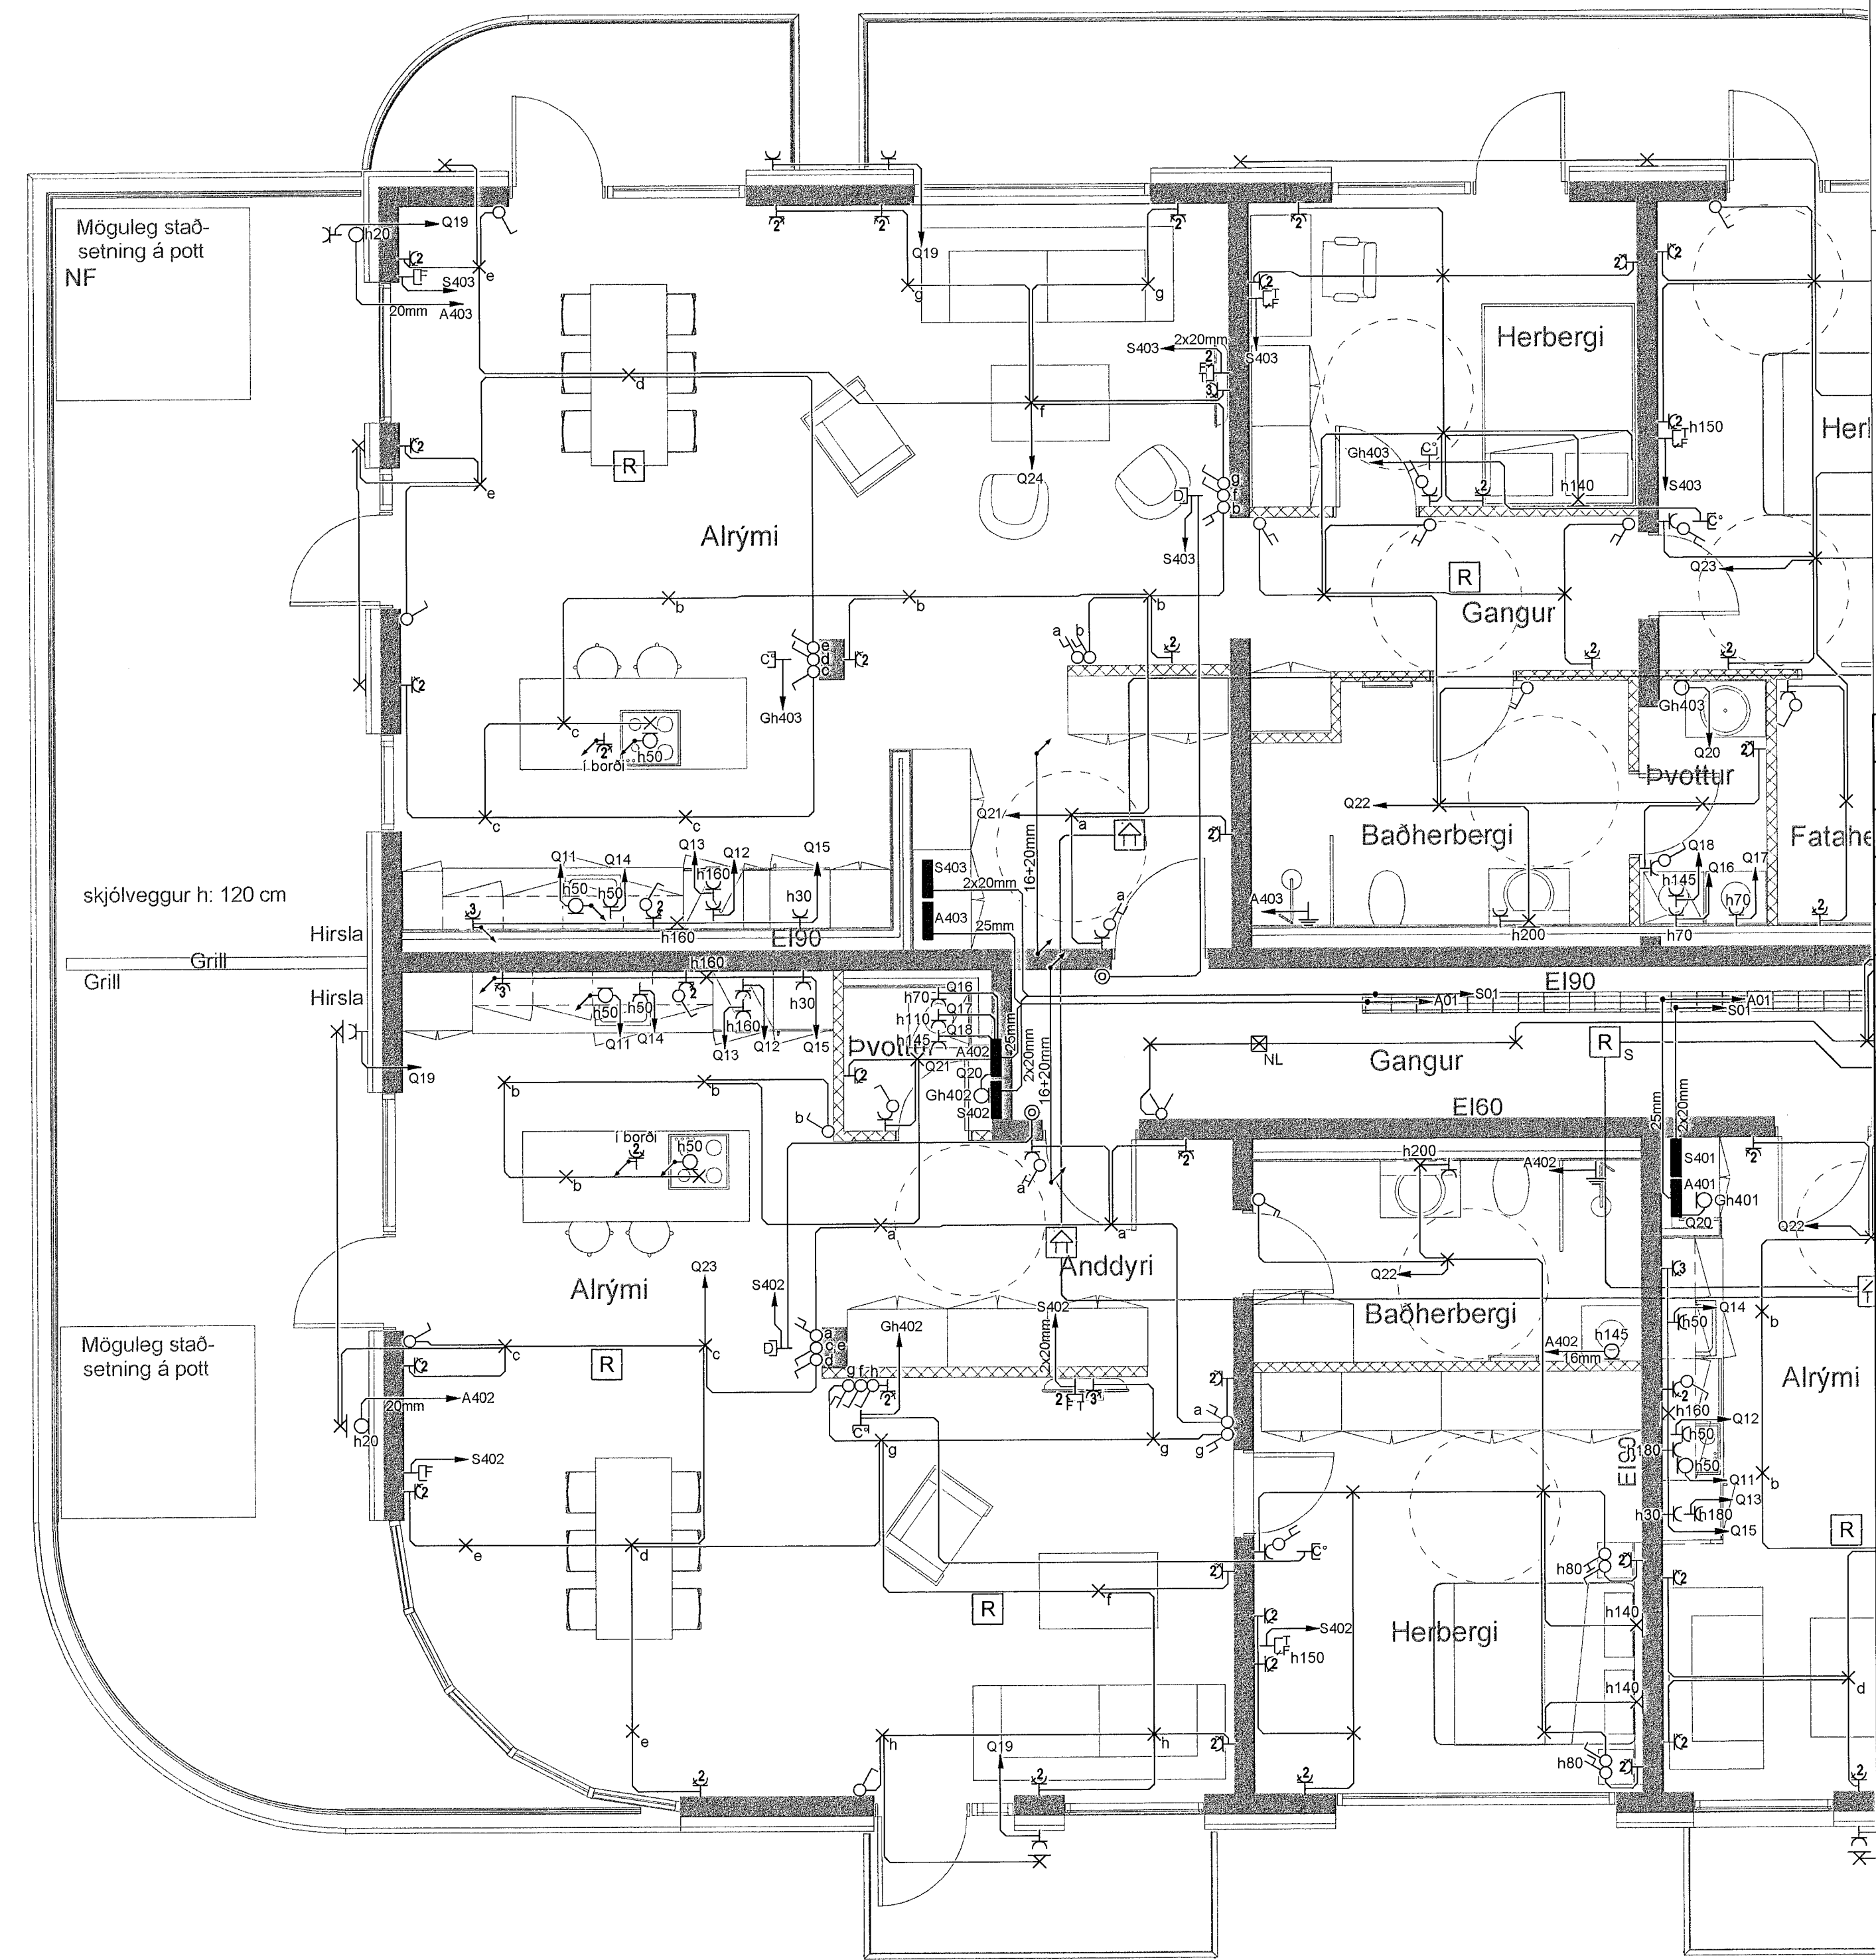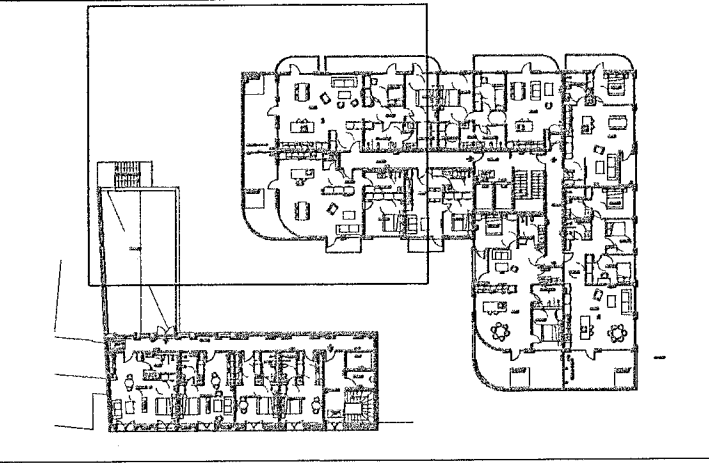

Breytingar	Dags
1	
2	
3	
4	
5	
6	

Dagsetning vinnugrunna
14.03.2023
Dagsetning aðaluppdráttar.

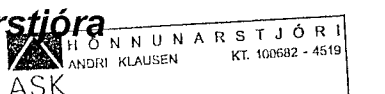Undirskrift hönnunarstjóra
Kt:  19. júní 2023

 **Voltorka ehf**
Kt: 410606-1860
voltorka@voltorka.is

Helgi Pálsson S: 898-4476 helgi@voltorka.is
Baldvin Ó. Gunnarsson S: 855-3155 baldvin@voltorka.is

Baldvin Ó. Gunnarsson

Verkefni
Fjarðargata 13-15

Staður
220 Hafnarfjörður

Skýring
Raflagnir 4.hæð

Hönnun, Baldvin Ó. Gunnarsson

Kt. 261069-4589

Mkv 1:50


Teikningarnúmer 400-04-21

Teiknað, Hlynur Haraldsson


Útgáfudagsetning, 31.05.2023

Land nr.120441 Blaðastærð A1

Verknúmer 2022-079 Útgáfa A

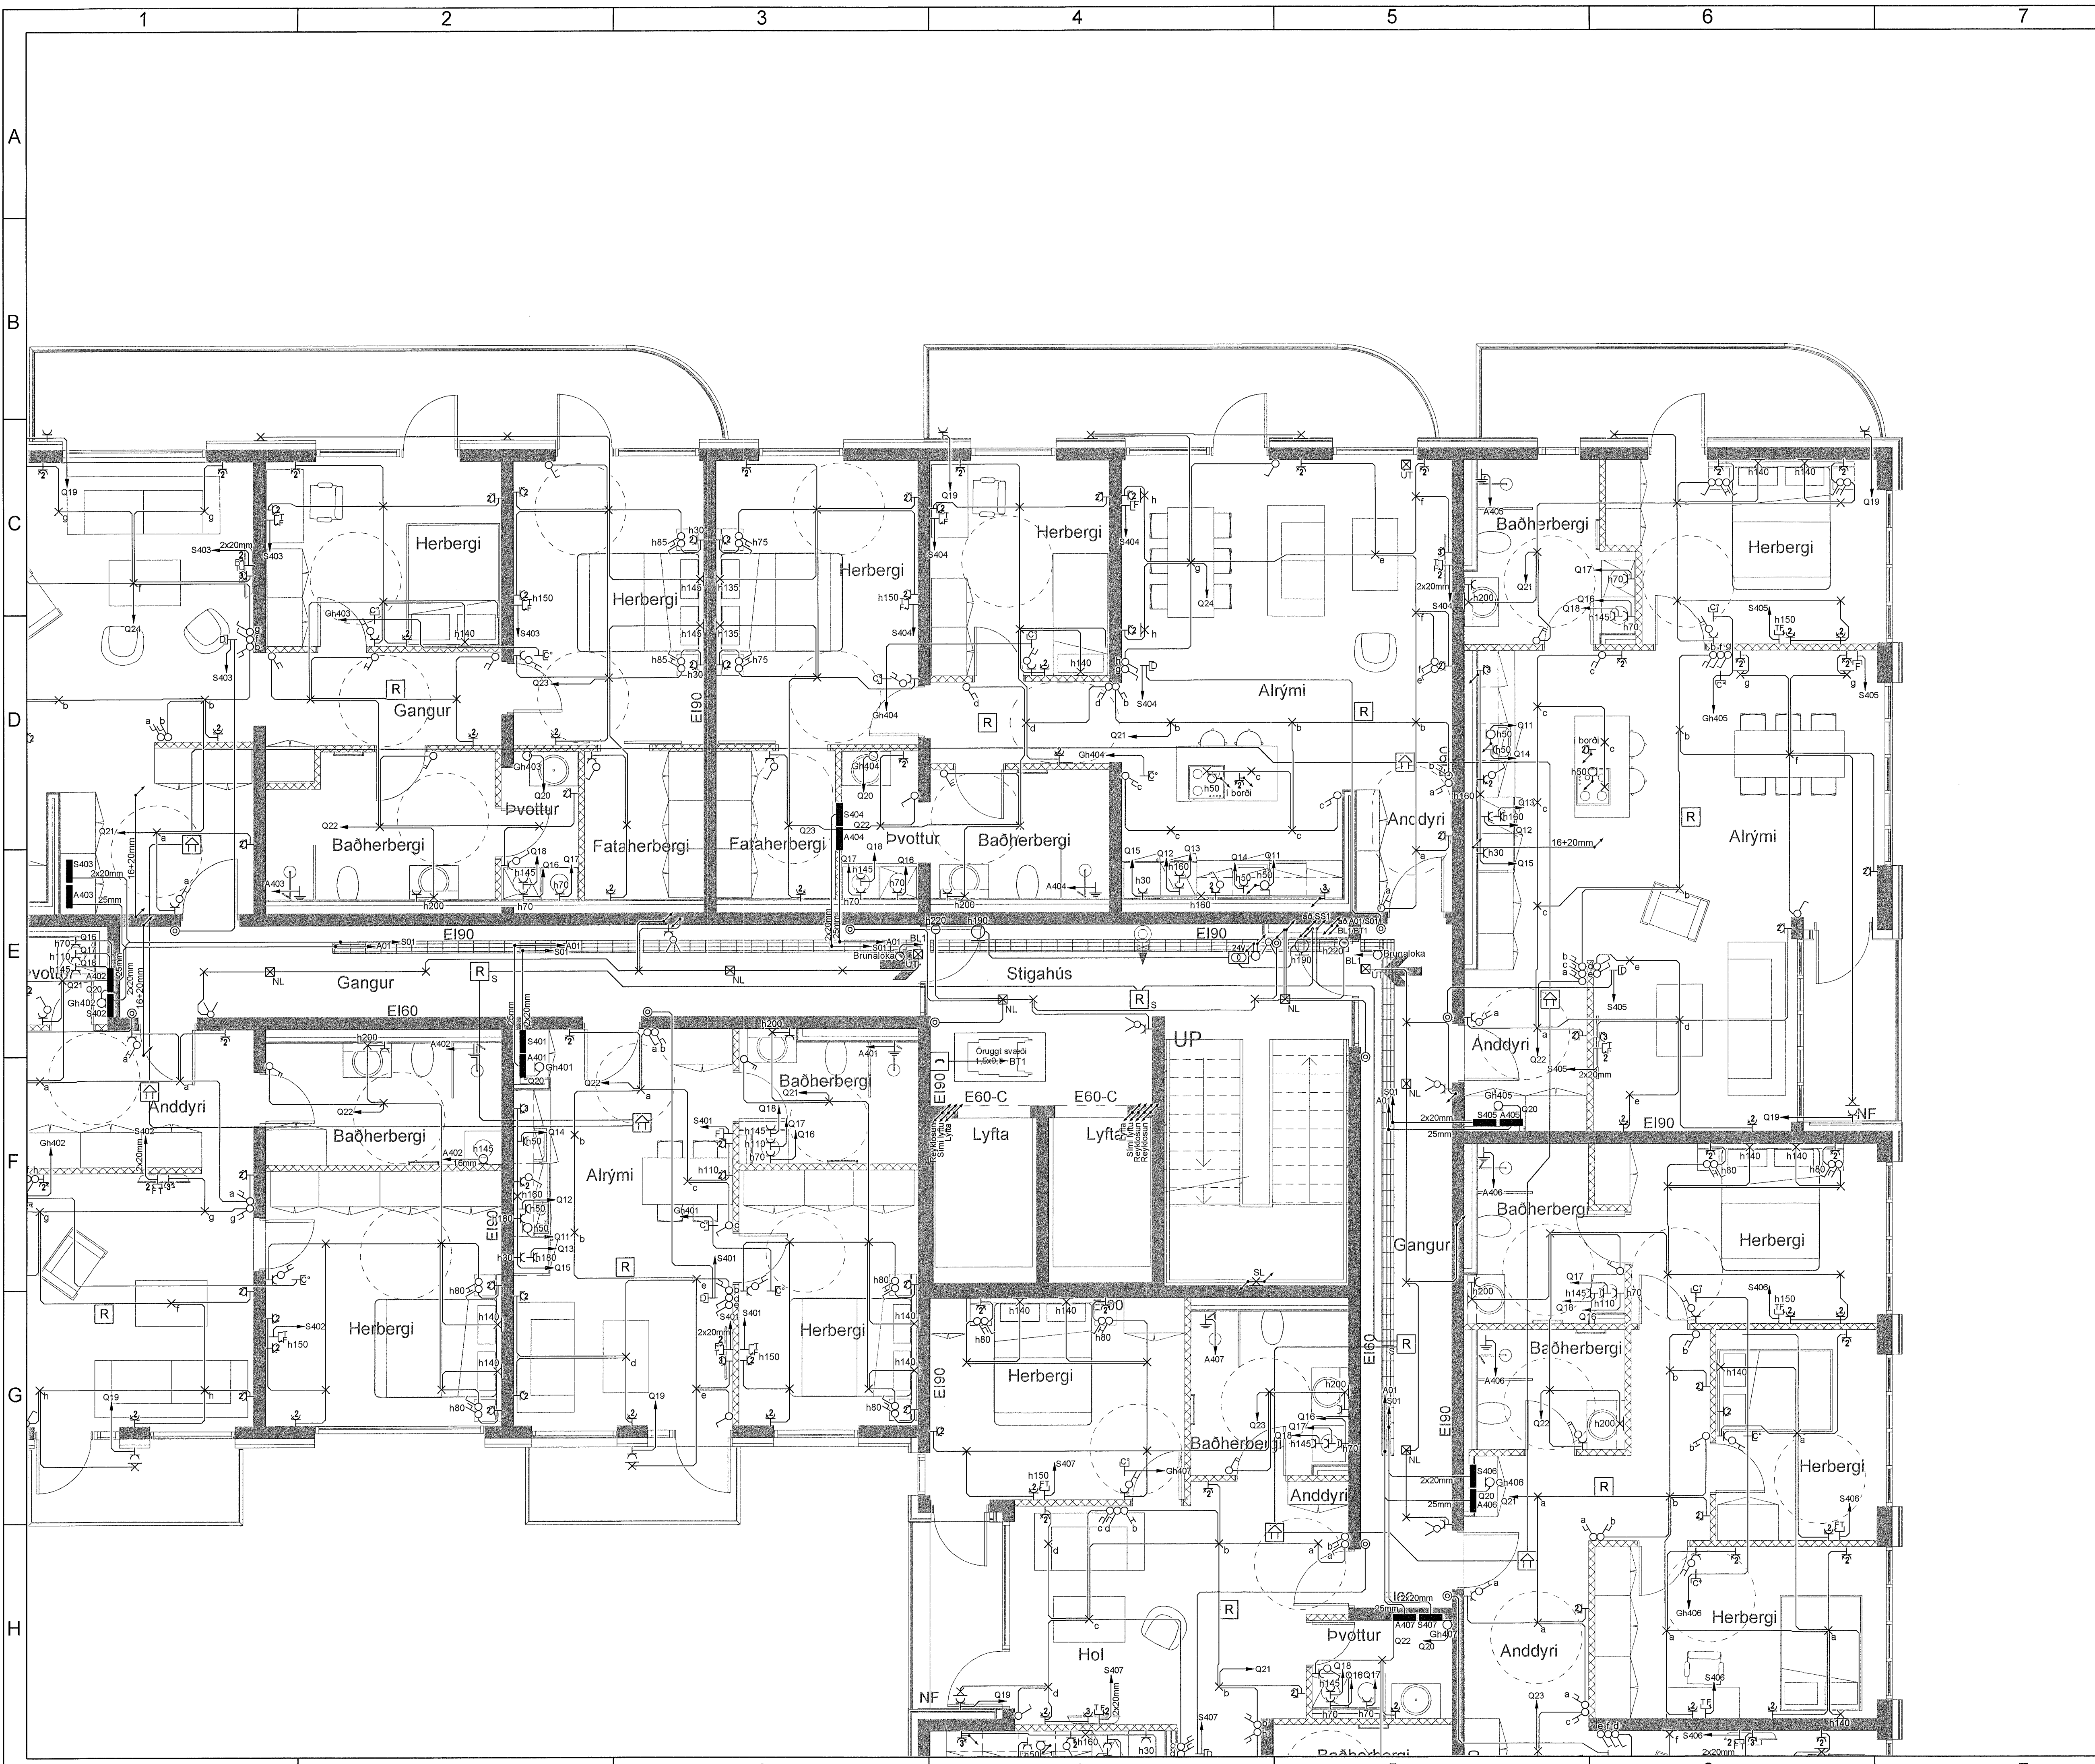


MÓTTEKIÐ
20. JÚNÍ 2023
Byggingarfulltrúinn í Hafnarfirði

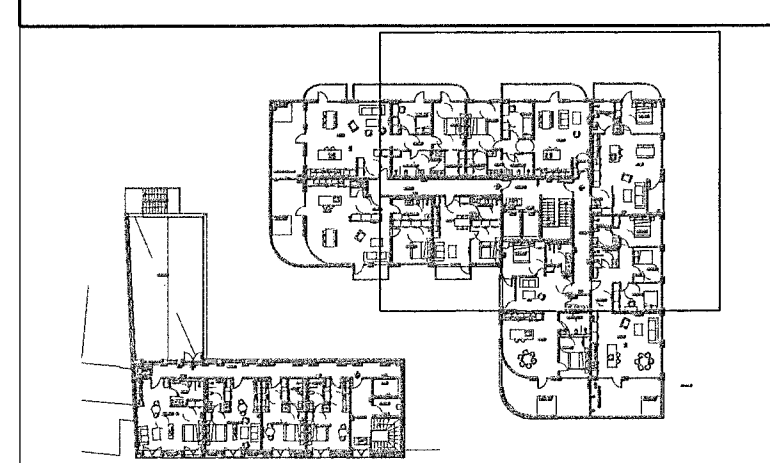

Breytingar	Dags
1	
2	
3	
4	
5	
6	

Dagsetning vinnugrunna
14.03.2023
Dagsetning aðaluppdráttar.

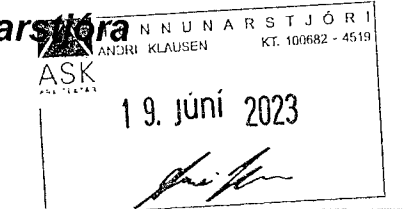
Undirskrift hönnunarskila
Kt:  19. júní 2023

 **Voltorka ehf**
Kt. 410606-1860
voltorka@voltorka.is


Helgi Pálsson S:898-4476 helgi@voltorka.is
Baldvin Ó. Gunnarsson S:855-3155 baldvin@voltorka.is

Verkefni
Fjarðargata 13-15
Staður
220 Hafnarfjörður
Skýring
Raflagnir 4.hæð

Hönnun, Baldvin Ó. Gunnarsson
Kt. 261069-4589
Mkv 1:50
Teikningarnúmer 400-04-22
Teiknað, Hlynur Haraldsson
Útgáfudagsetning, 31.05.2023
Land nr.120441 Blaðstærð A1
Verknúmer 2022-079 Útgáfa A

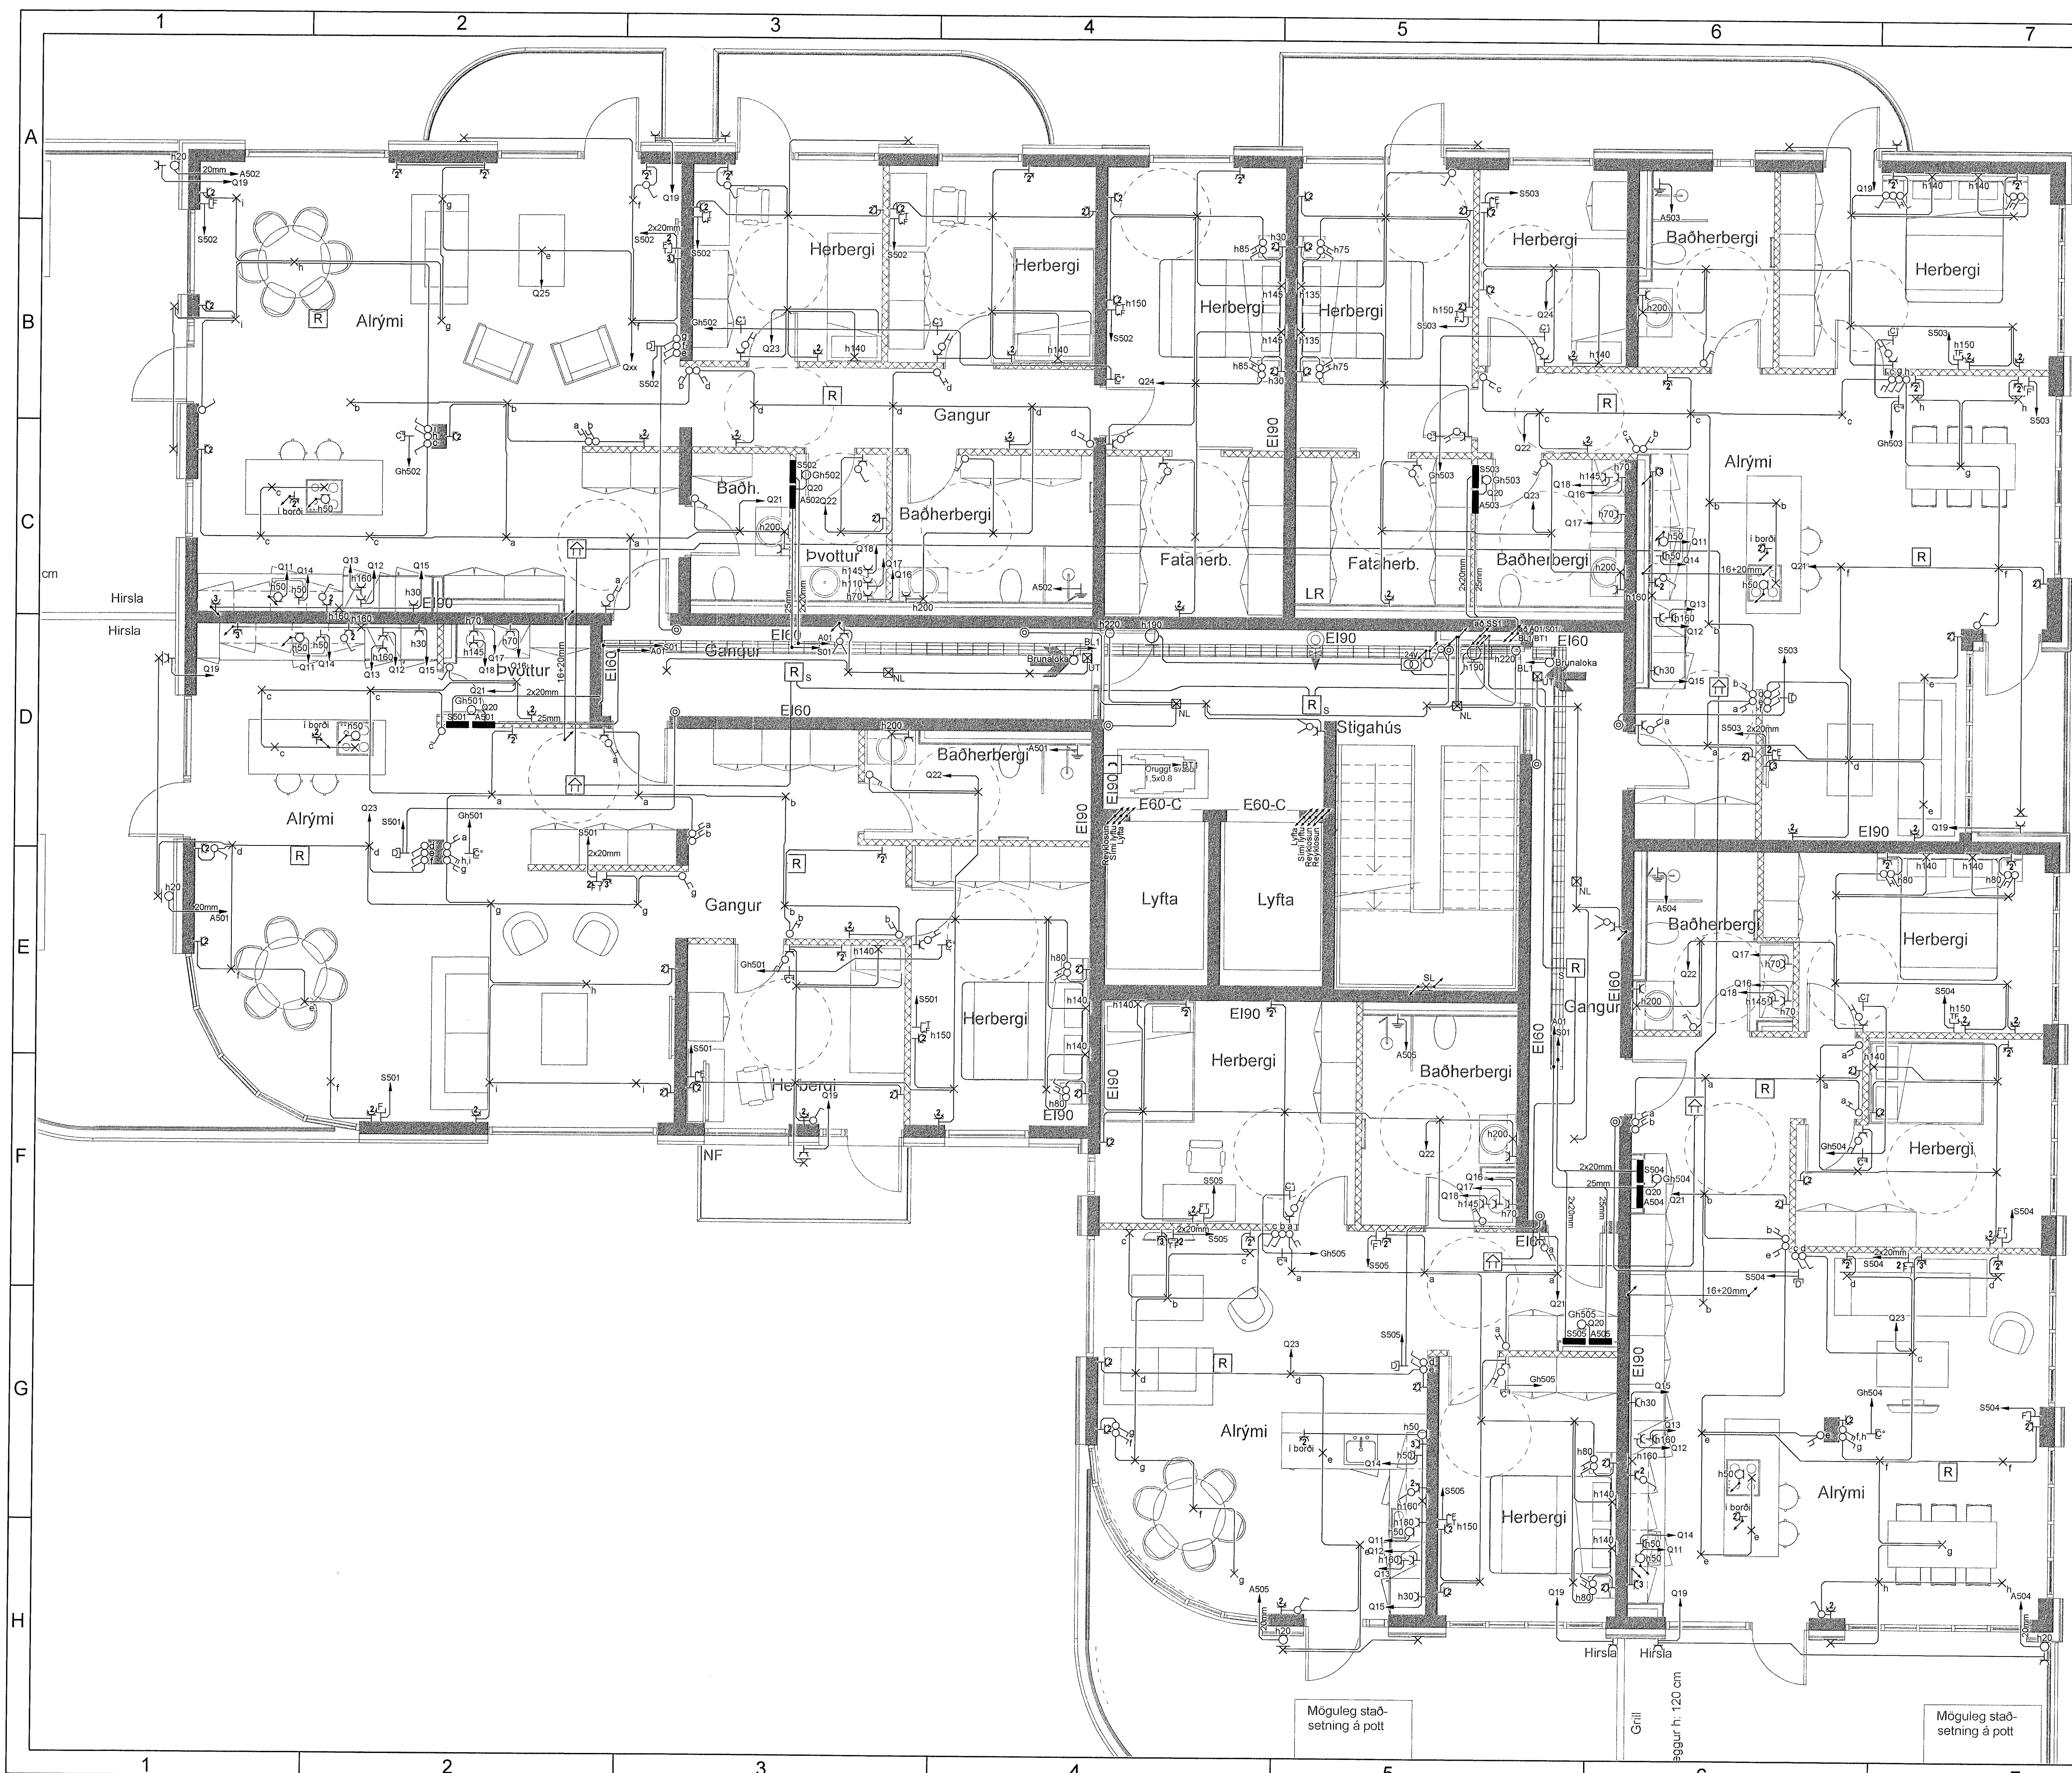


MÓTTEKIÐ
20. JÚNÍ 2023
Byggingarfulltrúinn í Hafnarfirði

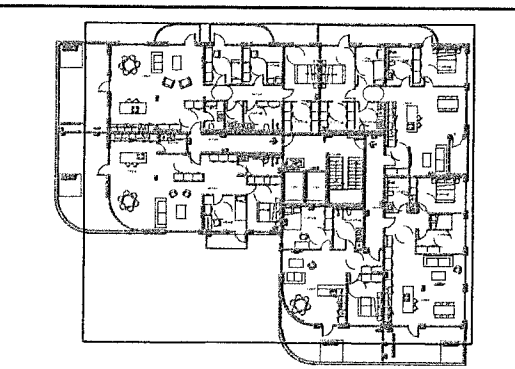

Breytingar	Dags
1	
2	
3	
4	
5	
6	

Dagsetning vinnugrunna
14.03.2023
Dagsetning aðaluppdráttar.

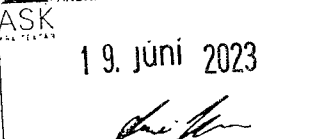Undirskrift hönnunarstjóra
Kt: 
19. Júní 2023

 **Voltorka ehf**
kt: 410606-1860
voltorka@voltorka.is

Helgi Pálsson S: 898-4476 helgi@voltorka.is
Baldvin Ó. Gunnarsson S: 855-3155 baldvin@voltorka.is

Baldvin Ó. Gunnarsson

Verkefni
Fjarðargata 13-15

Staður
220 Hafnarfjörður

Skýring
Raflagnir 5.hæð

Hönnun, Baldvin Ó. Gunnarsson
Kt. 261069-4589
Mkv 1:50



Teikningarnúmer 400-05-23
Teiknað, Hlynur Haraldsson

Útgáfudagsetning, 31.05.2023
Land nr. 120441 Blaðastærð A1
Verknúmer 2022-079 Útgáfa A

Möguleg staðsetning á pott


Möguleg staðsetning á pott

Grill
899ur h. 120 cm

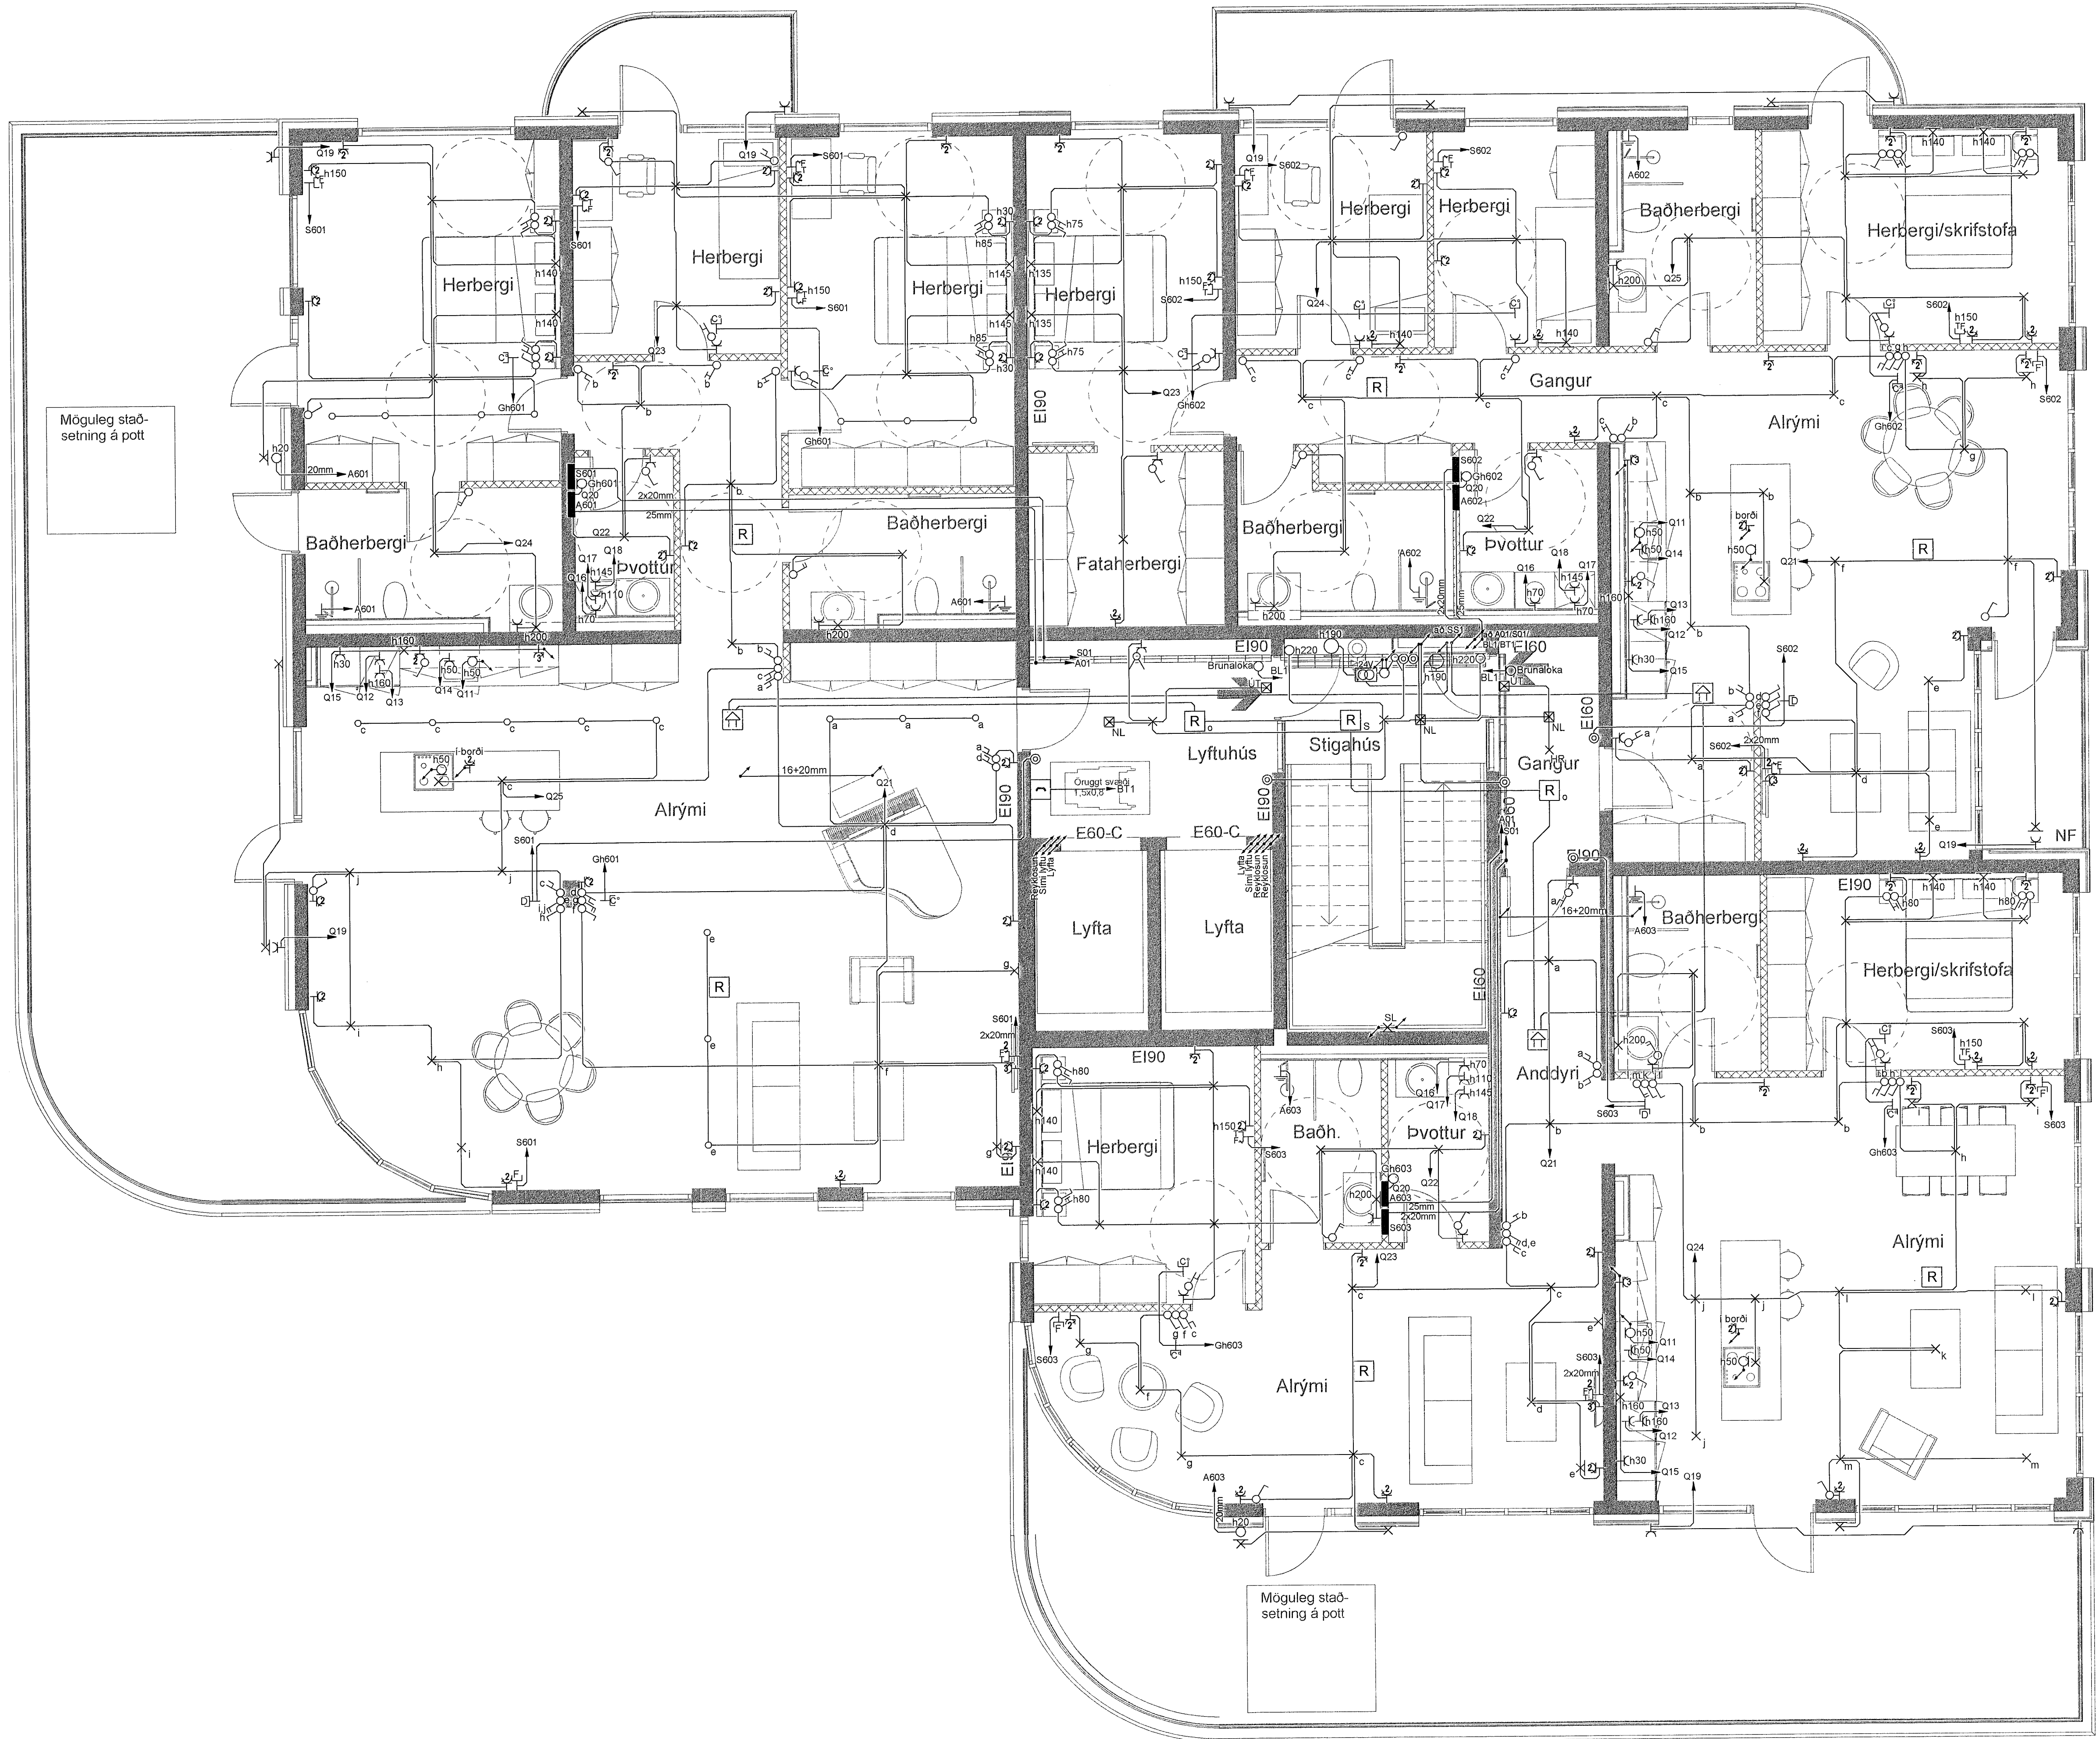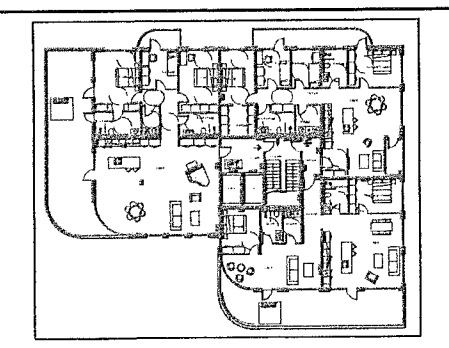

Breytingar	Dags
1	
2	
3	
4	
5	
6	

Dagsetning vinnugrunna
14.03.2023
Dagsetning aðaluppdráttar.

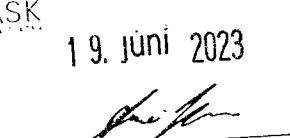Undirskrift hönnunarstjóra
Kt:  19. júní 2023



 **Voltorka ehf**
Kt: 410606-1860
voltorka@voltorka.is

Helgi Pálsson S: 898-4476 helgi@voltorka.is
Baldvin Ó. Gunnarsson S: 855-3155 baldvin@voltorka.is

Baldvin Ó. Gunnarsson

Verkefni
Fjarðargata 13-15
Staður
220 Hafnarfjörður
Skýring
Raflagnir 6.hæð

Hönnun, Baldvin Ó. Gunnarsson
Kt. 261069-4589
Mkv 1:50
Teikningarnúmer 400-06-24
Teiknað, Hlynur Haraldsson
Útgáfudagsetning, 31.05.2023
Land nr.120441 Blaðastærð A1
Verknúmer 2022-079 Útgáfa A

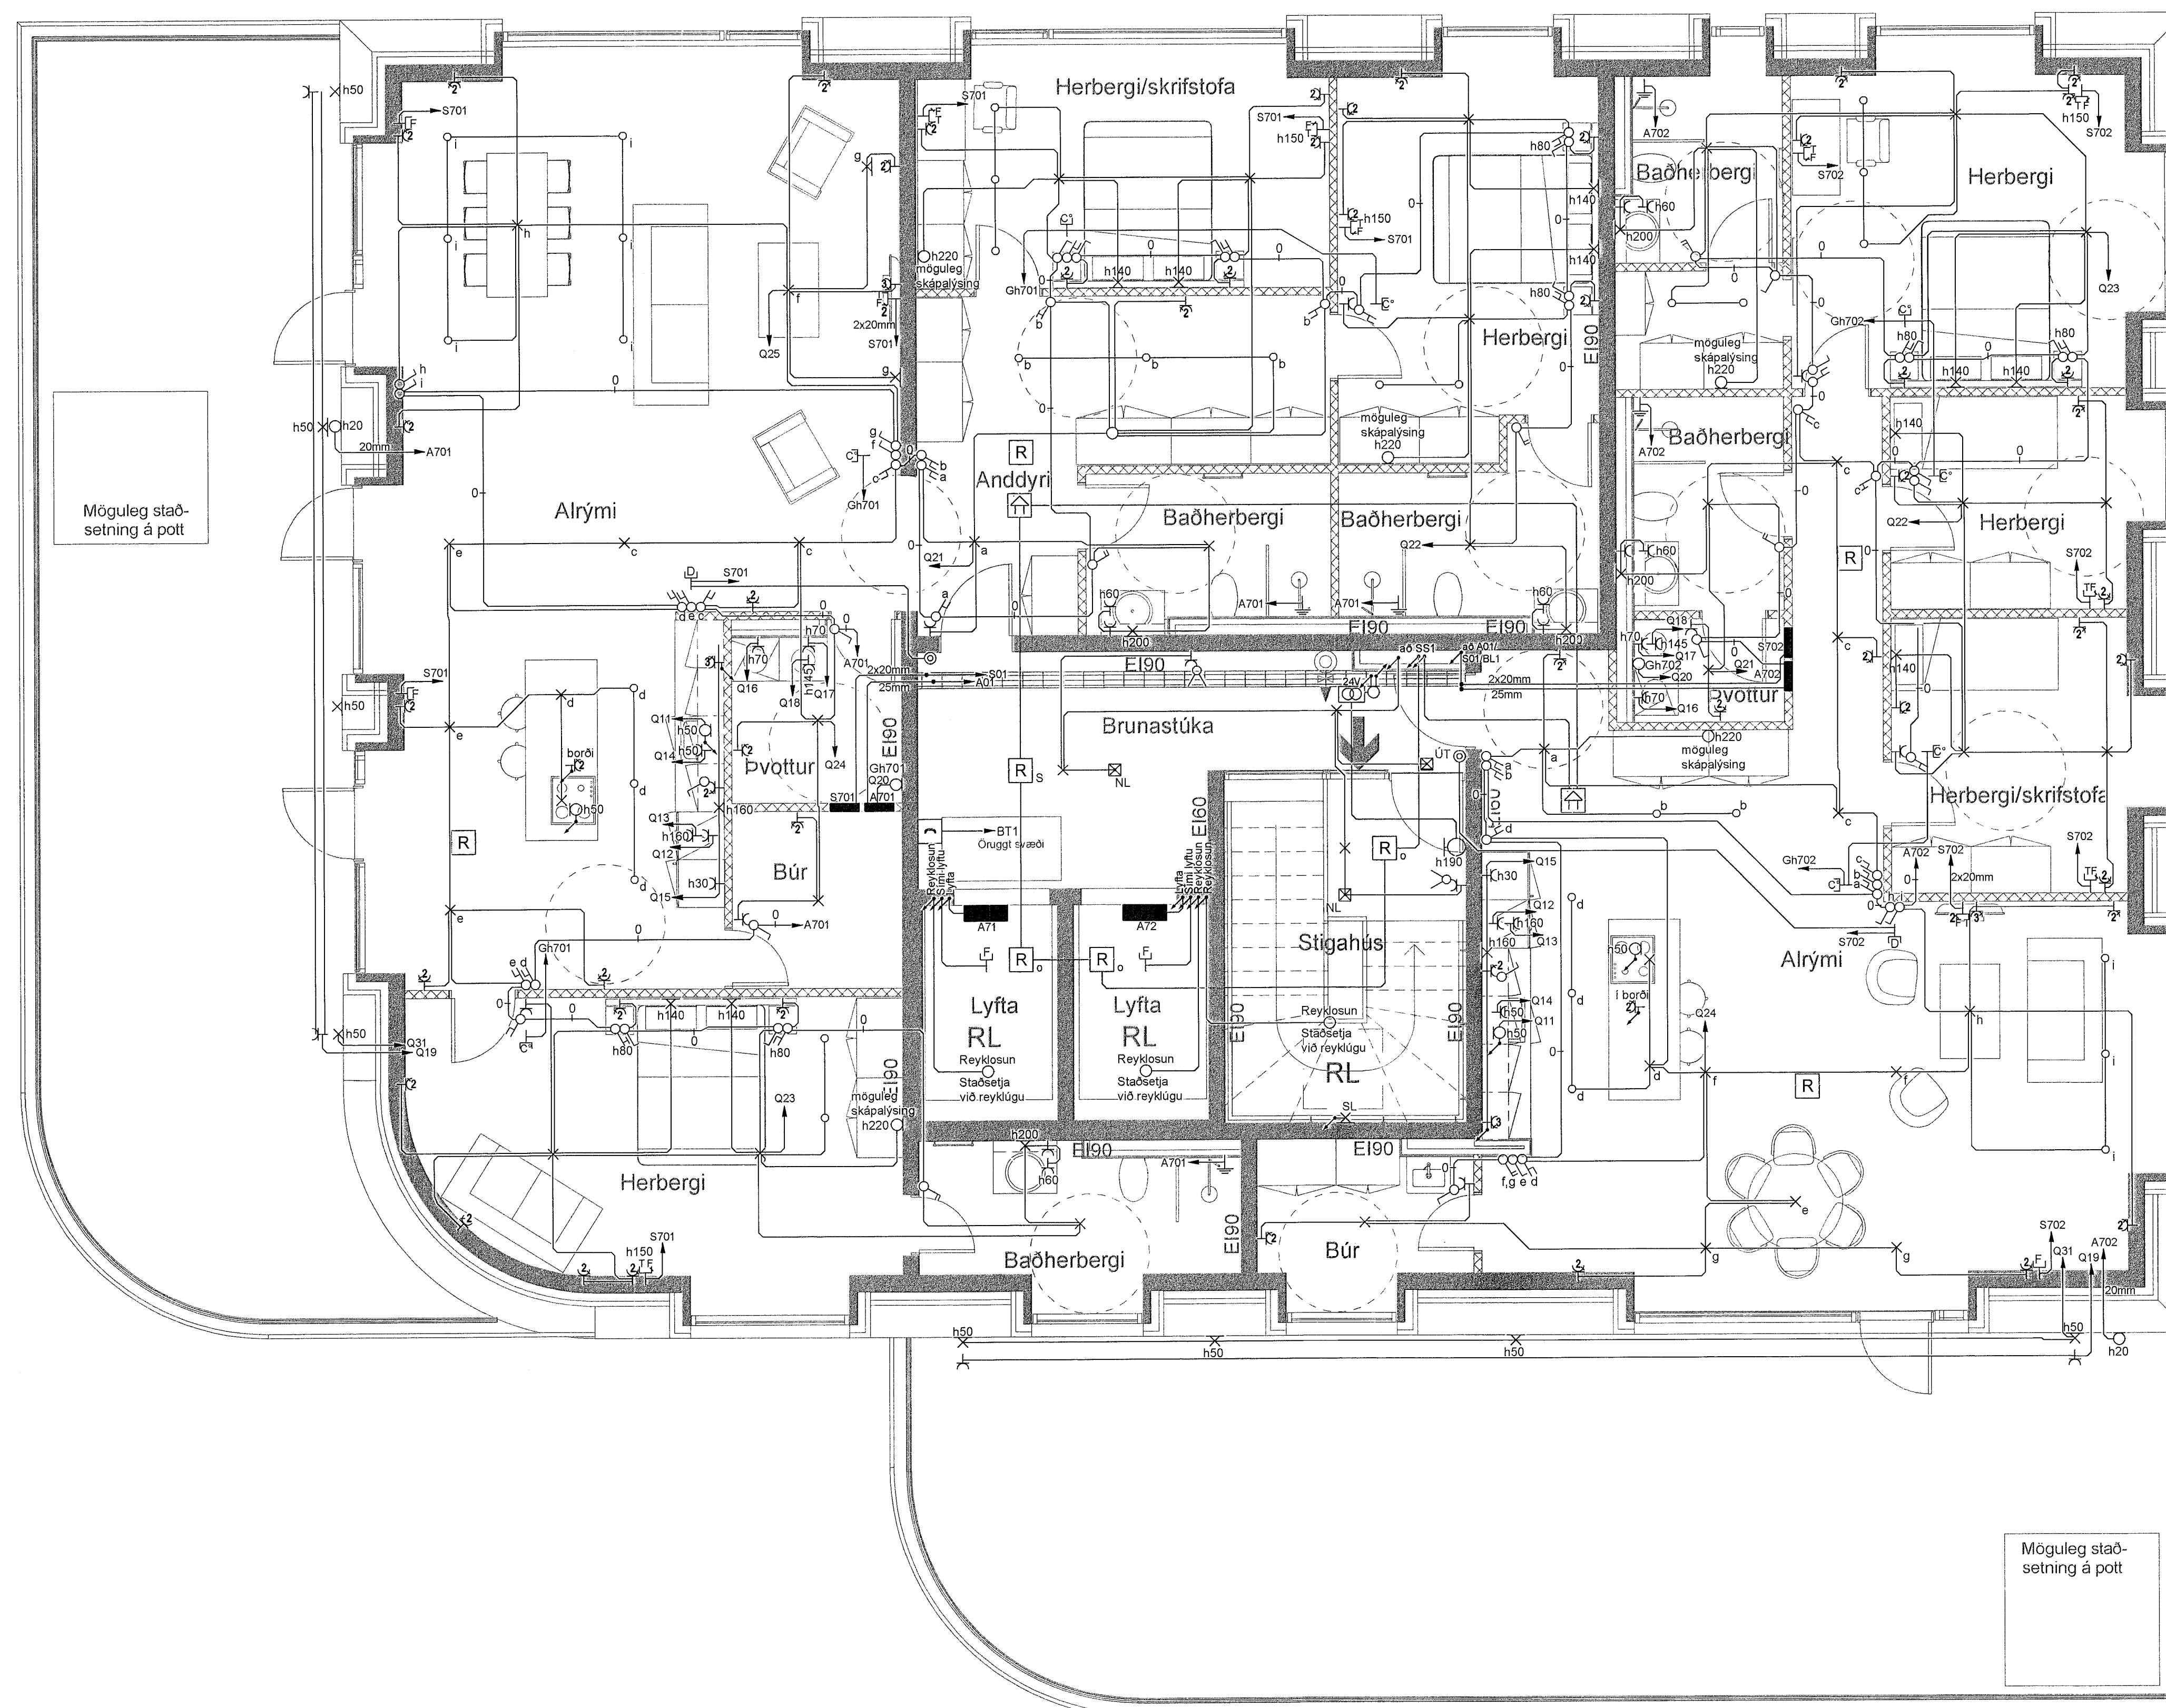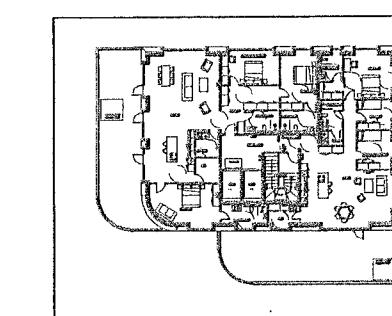

Breytingar	Dags
1	
2	
3	
4	
5	
6	

Dagsetning vinnugrunna
26.05.2023
Dagssetning aðaluppdráttar.

Undirskrift hönnunarstjóra
Kt: 
19. júní 2023

 **Voltorka ehf**
Kt: 410606-1860
voltorka@voltorka.is

Helgi Pálsson S:898-4476 helgi@voltorka.is
Baldvin Ó. Gunnarsson S:855-3155 baldvin@voltorka.is

Baldvin Ó. Gunnarsson

Verkefni
Fjarðargata 13-15

Staður
220 Hafnarfjörður

Skýring
Raflagnir 7.hæð

Hönnun, Baldvin Ó. Gunnarsson

Kt. 261069-4589

Mkv 1:50

Teikningarnúmer 400-07-25

Teiknað, Hlynur Haraldsson

Útgáfudagsetning, 31.05.2023

Land nr.120441 Blaðastærð A1

Verknúmer 2022-079 Útgáfa A