
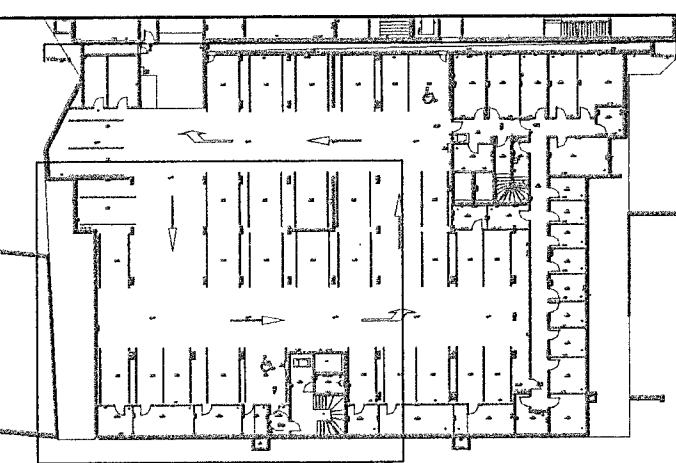


MÓTTEKIÐ
2.0. JÚNÍ 2023
Byggingarfulltrúinn í Hafnarfirði

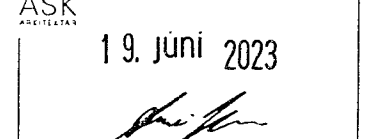

Breytingar	Dags
1	
2	
3	
4	
5	
6	

Dagsetning vinnugrunna
12.06.2023
Dagsetning aðaluppdráttar.

Undirskrift hönnunarskrá
Kt: 
19. Júní 2023

 **Voltorka ehf**
Kt: 410606-1860
voltorka@voltorka.is


Helgi Pálsson S:898-4476 helgi@voltorka.is
Baldvin Ó. Gunnarsson S:855-3155 baldvin@voltorka.is

Baldvin Ó. Gunnarsson
Verkefni
Fjarðargata 13-15
Staður
220 Hafnarfjörður


Skýring
Raflagnir kjallari

Hönnun, Baldvin Ó. Gunnarsson
Kt. 261069-4589
Mkv 1:50

Teikningarnúmer 400-00-03
Teiknað, Hlynur Haraldsson
Útgáfudagsetning, 31.05.2023
Land nr.120441 Blaðstærð A1
Verknúmer 2022-079 Útgáfa A

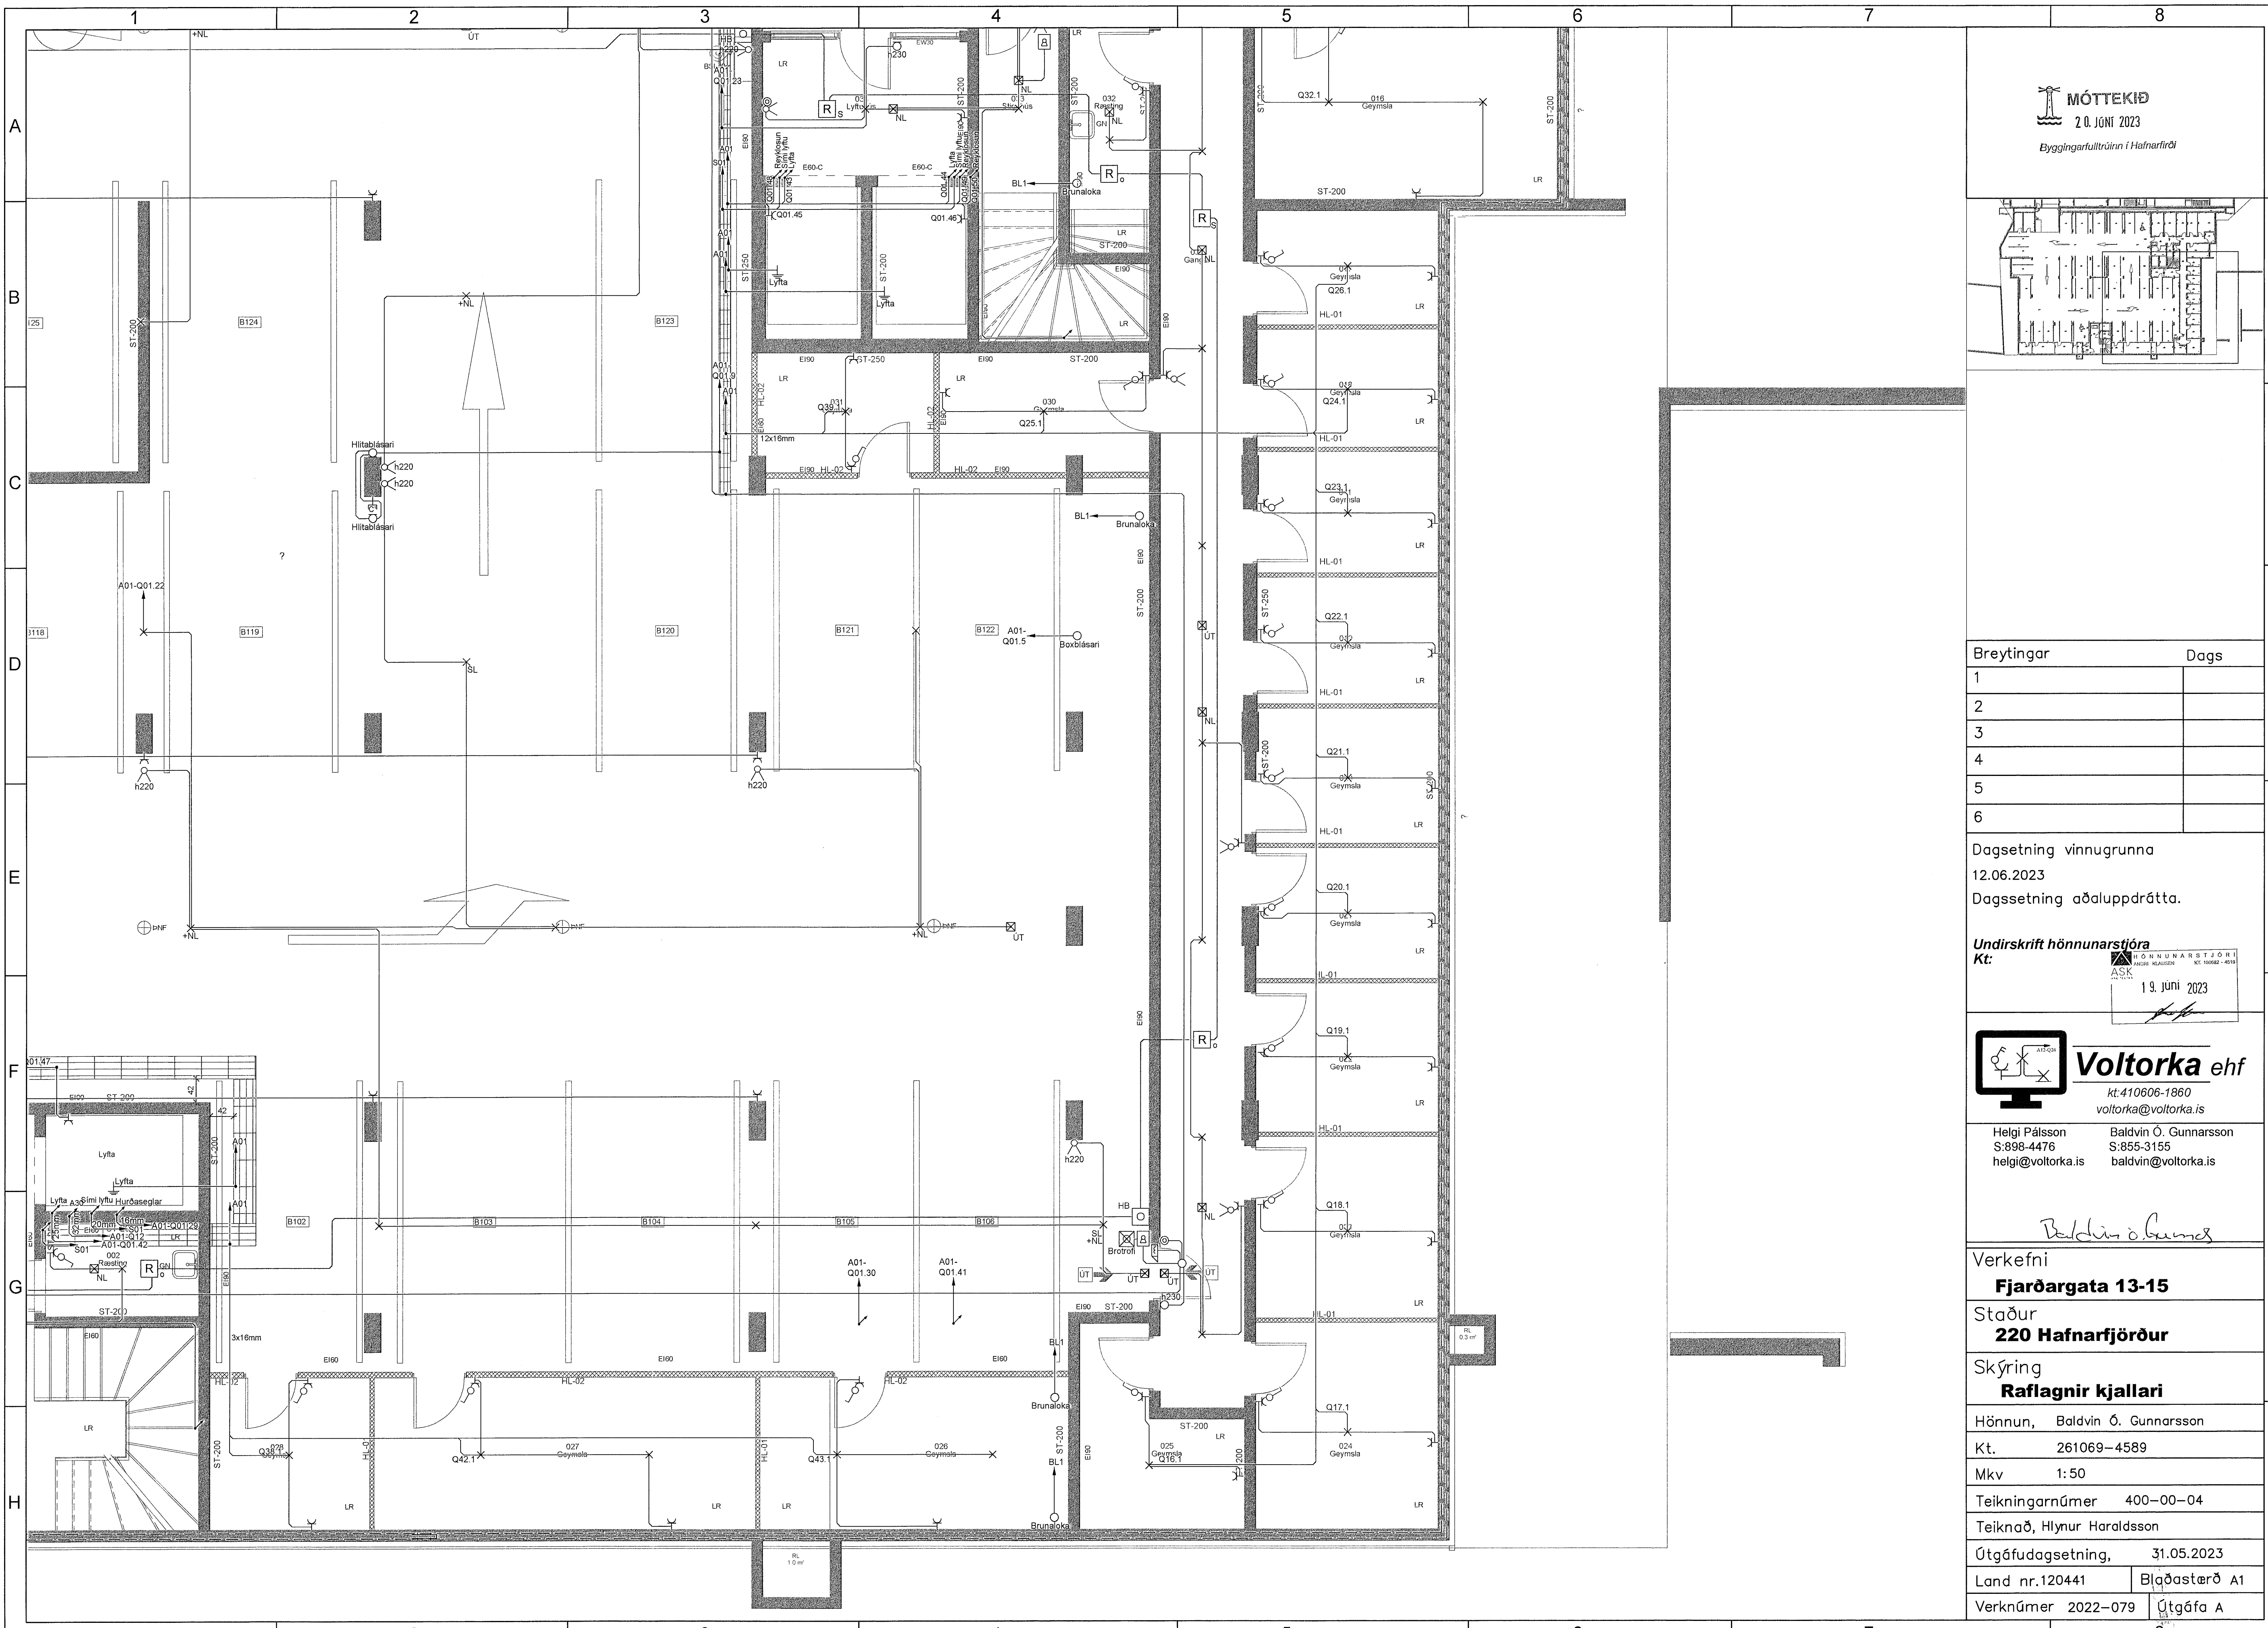

MÓTTÉKIÐ
20. JUNÍ 2023
Byggingarfulltrúinn í Hafnarfirði

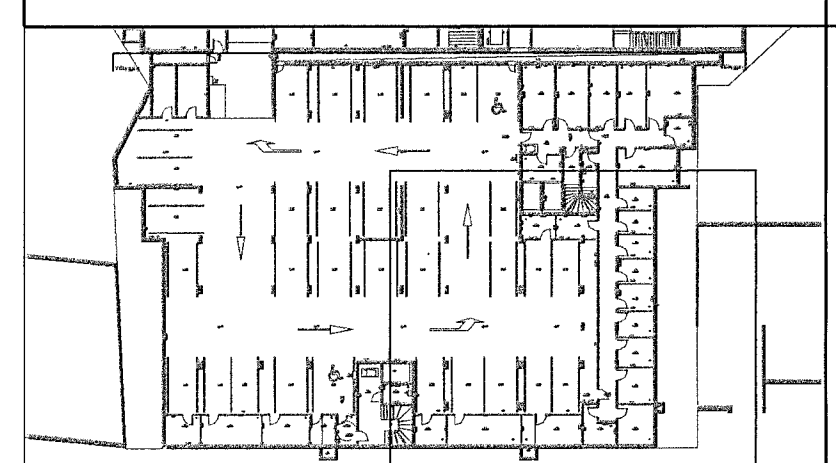

Breytingar	Dags
1	
2	
3	
4	
5	
6	

Dagsetning vinnugrunna
12.06.2023
Dagsetning aðaluppdráttar.

Undirskrift hönnunarstjóra
Kt:
19. Juni 2023

Voltorka ehf
Kt: 410606-1860
voltorka@voltorka.is

Helgi Pálsson S:898-4476 helgi@voltorka.is
Baldvin Ó. Gunnarsson S:855-3155 baldvin@voltorka.is

Baldvin Ó. Gunnarsson

Verkefni
Fjarðargata 13-15

Staður
220 Hafnarfjörður

Skýring
Raflagnir kjallari

Hönnun, Baldvin Ó. Gunnarsson

Kt. 261069-4589

Mkv 1:50


Teikningarnúmer 400-00-04

Teiknað, Hlynur Haraldsson


Útgáfudagsetning, 31.05.2023

Land nr.120441 Bláðastarð A1

Verknúmer 2022-079 Útgáfa A

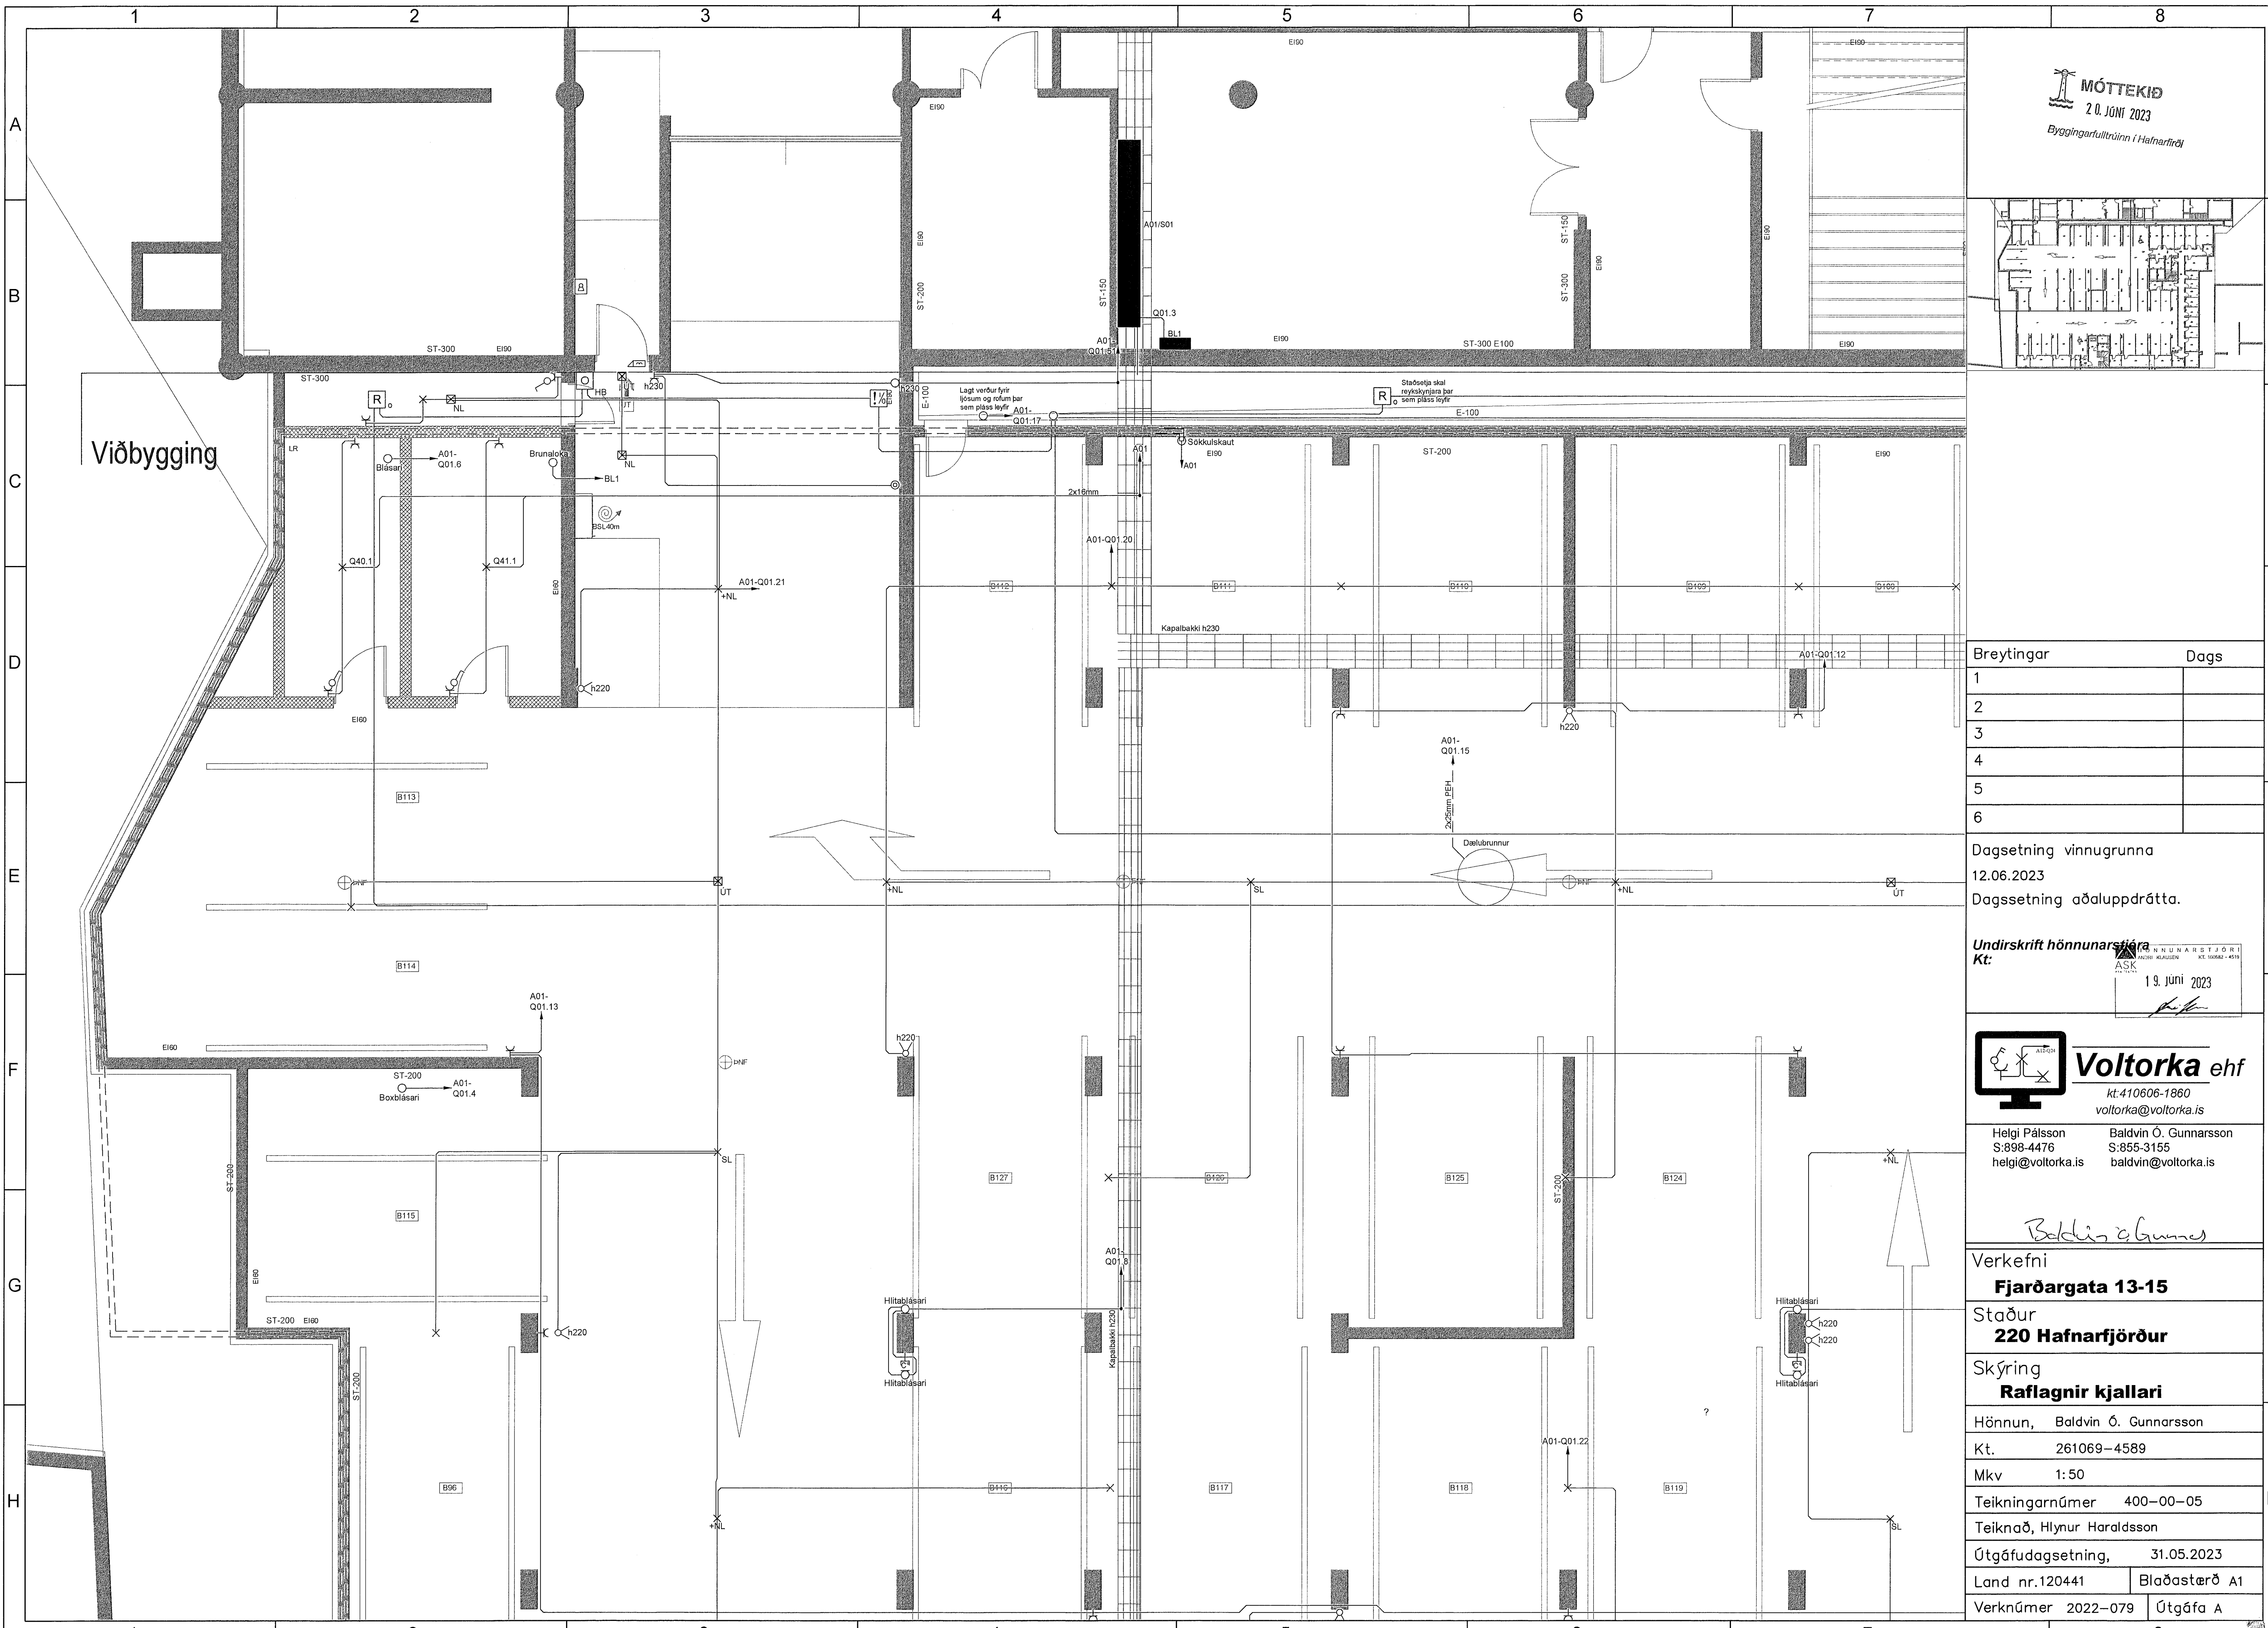

MÓTTEKIÐ
20. JUNÍ 2023
Byggingarfulltrúinn í Hafnarfirði

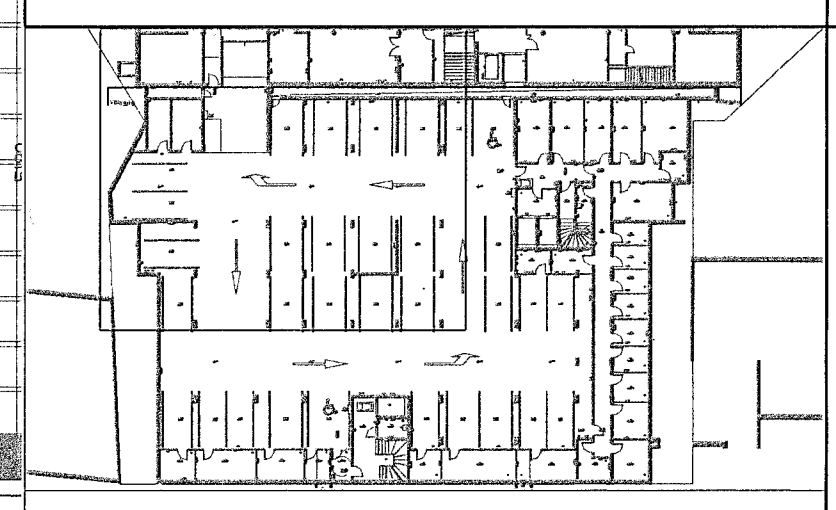

Breytingar	Dags
1	
2	
3	
4	
5	
6	

Dagsetning vinnugrunna
12.06.2023
Dagsetning aðaluppráttá.


Undirskrift hönnunarstjóra
Kt:
ASK
19. Juni 2023

Voltorka ehf
kt: 410606-1860
voltorka@voltorka.is


Helgi Pálsson S:898-4476 helgi@voltorka.is
Baldvín Ó. Gunnarsson S:855-3155 baldvin@voltorka.is

Baldvín Ó. Gunnarsson
Verkefni
Fjarðargata 13-15
Staður
220 Hafnarfjörður
Skýring
Raflagnir kjallari

Hönnun, Baldvín Ó. Gunnarsson
Kt. 261069-4589
Mkv 1:50
Teikningarnúmer 400-00-05
Teiknað, Hlynur Haraldsson
Útgáfudagsetning, 31.05.2023
Land nr.120441 Blaðasterð A1
Verknúmer 2022-079 Útgáfa A

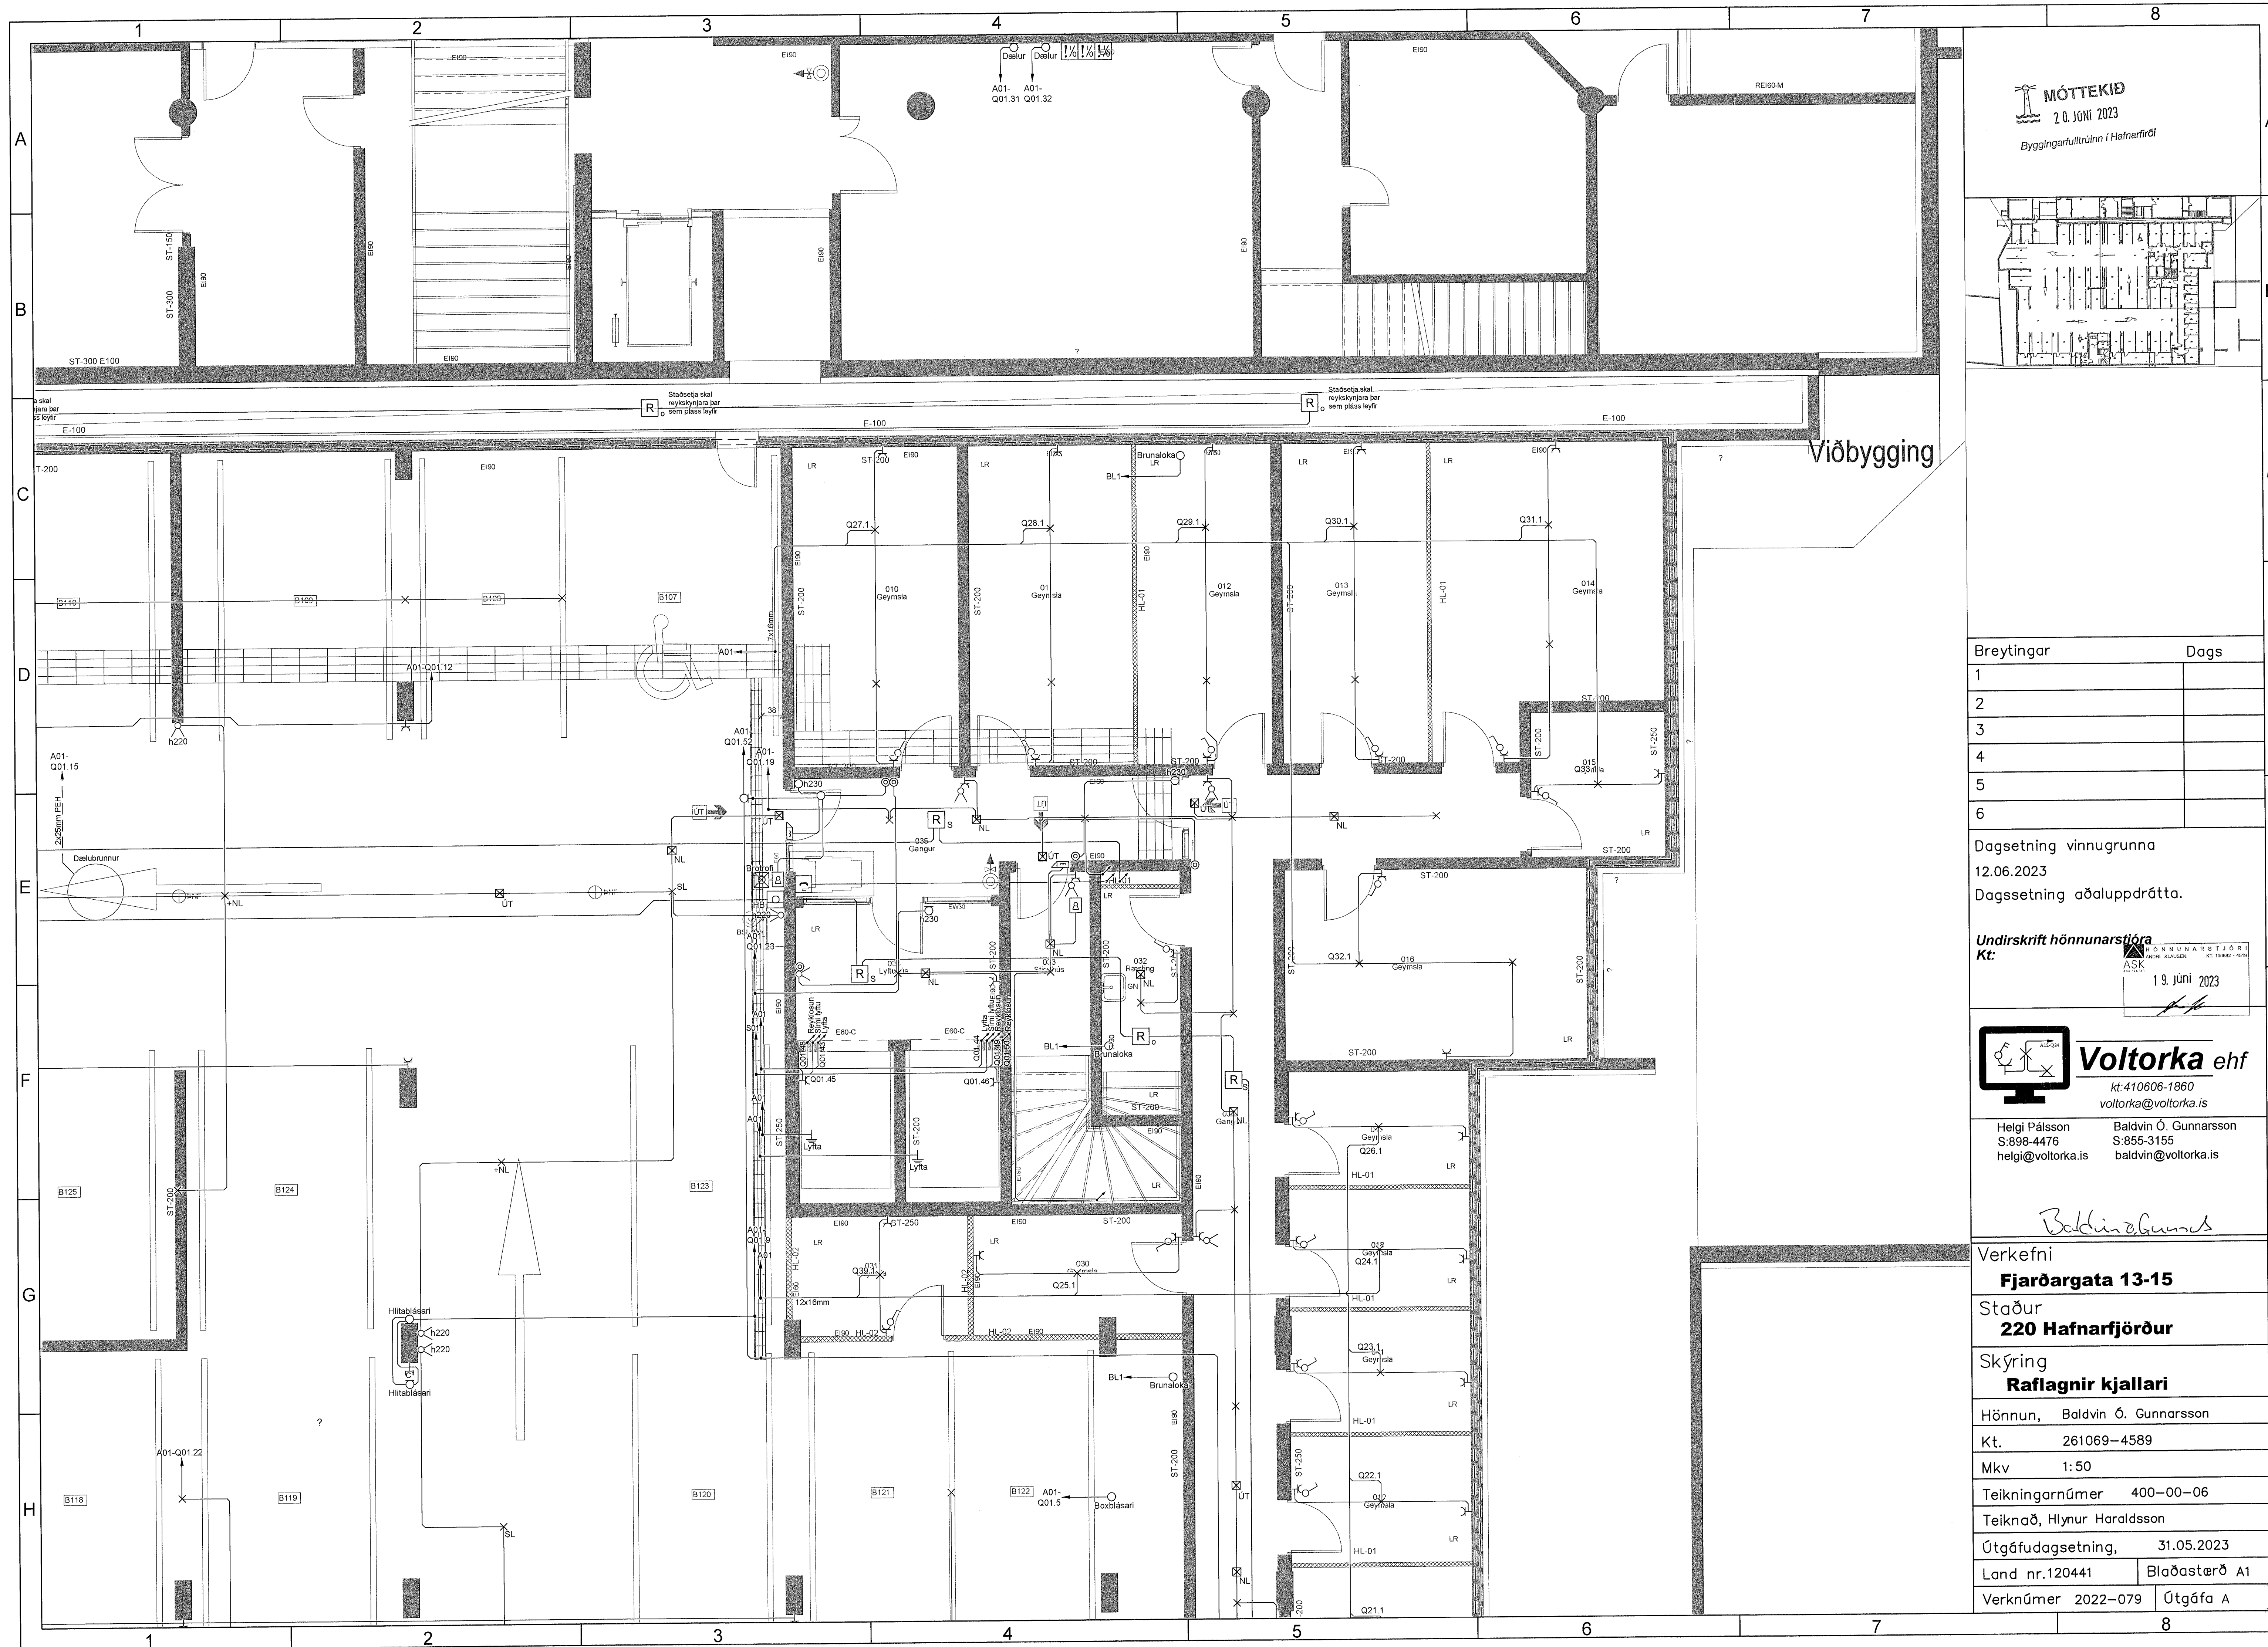


MÓTTEKIÐ
2.0. JÚNÍ 2023
Byggingarfulltrúinn í Hafnarfirði

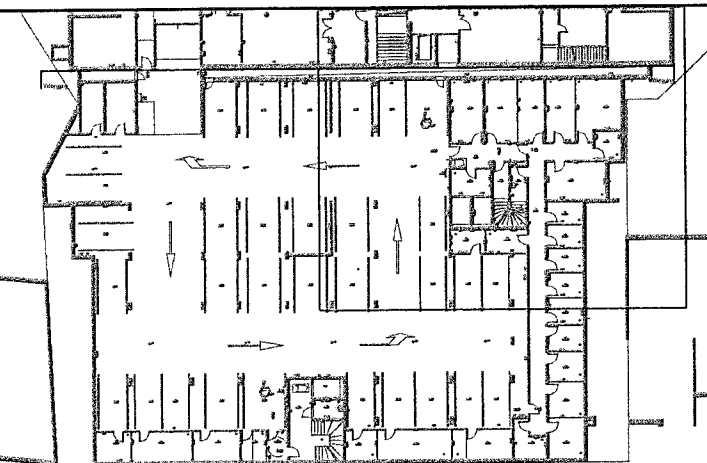

Breytingar	Dags
1	
2	
3	
4	
5	
6	

Dagsetning vinnugrunna
12.06.2023
Dagssetning aðaluppdráttu.

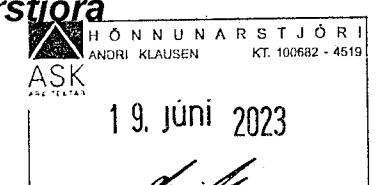
Undirskrift hönnunarstjóra
Kt: 
19. júní 2023

 **Voltorka ehf**
Kt: 410606-1860
voltorka@voltorka.is


Helgi Pálsson S:898-4476 helgi@voltorka.is
Baldvin Ó. Gunnarsson S:855-3155 baldvin@voltorka.is

Baldvin Ó. Gunnarsson

Verkefni	Fjarðargata 13-15
Staður	220 Hafnarfjörður
Skýring	Raflagnir kjallari
Hönnun,	Baldvin Ó. Gunnarsson
Kt.	261069-4589
Mkv	1:50
Teikningarnúmer	400-00-06
Teiknað,	Hlynur Haraldsson
Útgáfudagsetning,	31.05.2023
Land nr.120441	Blaðastærð A1
Verknúmer 2022-079	Útgáfa A

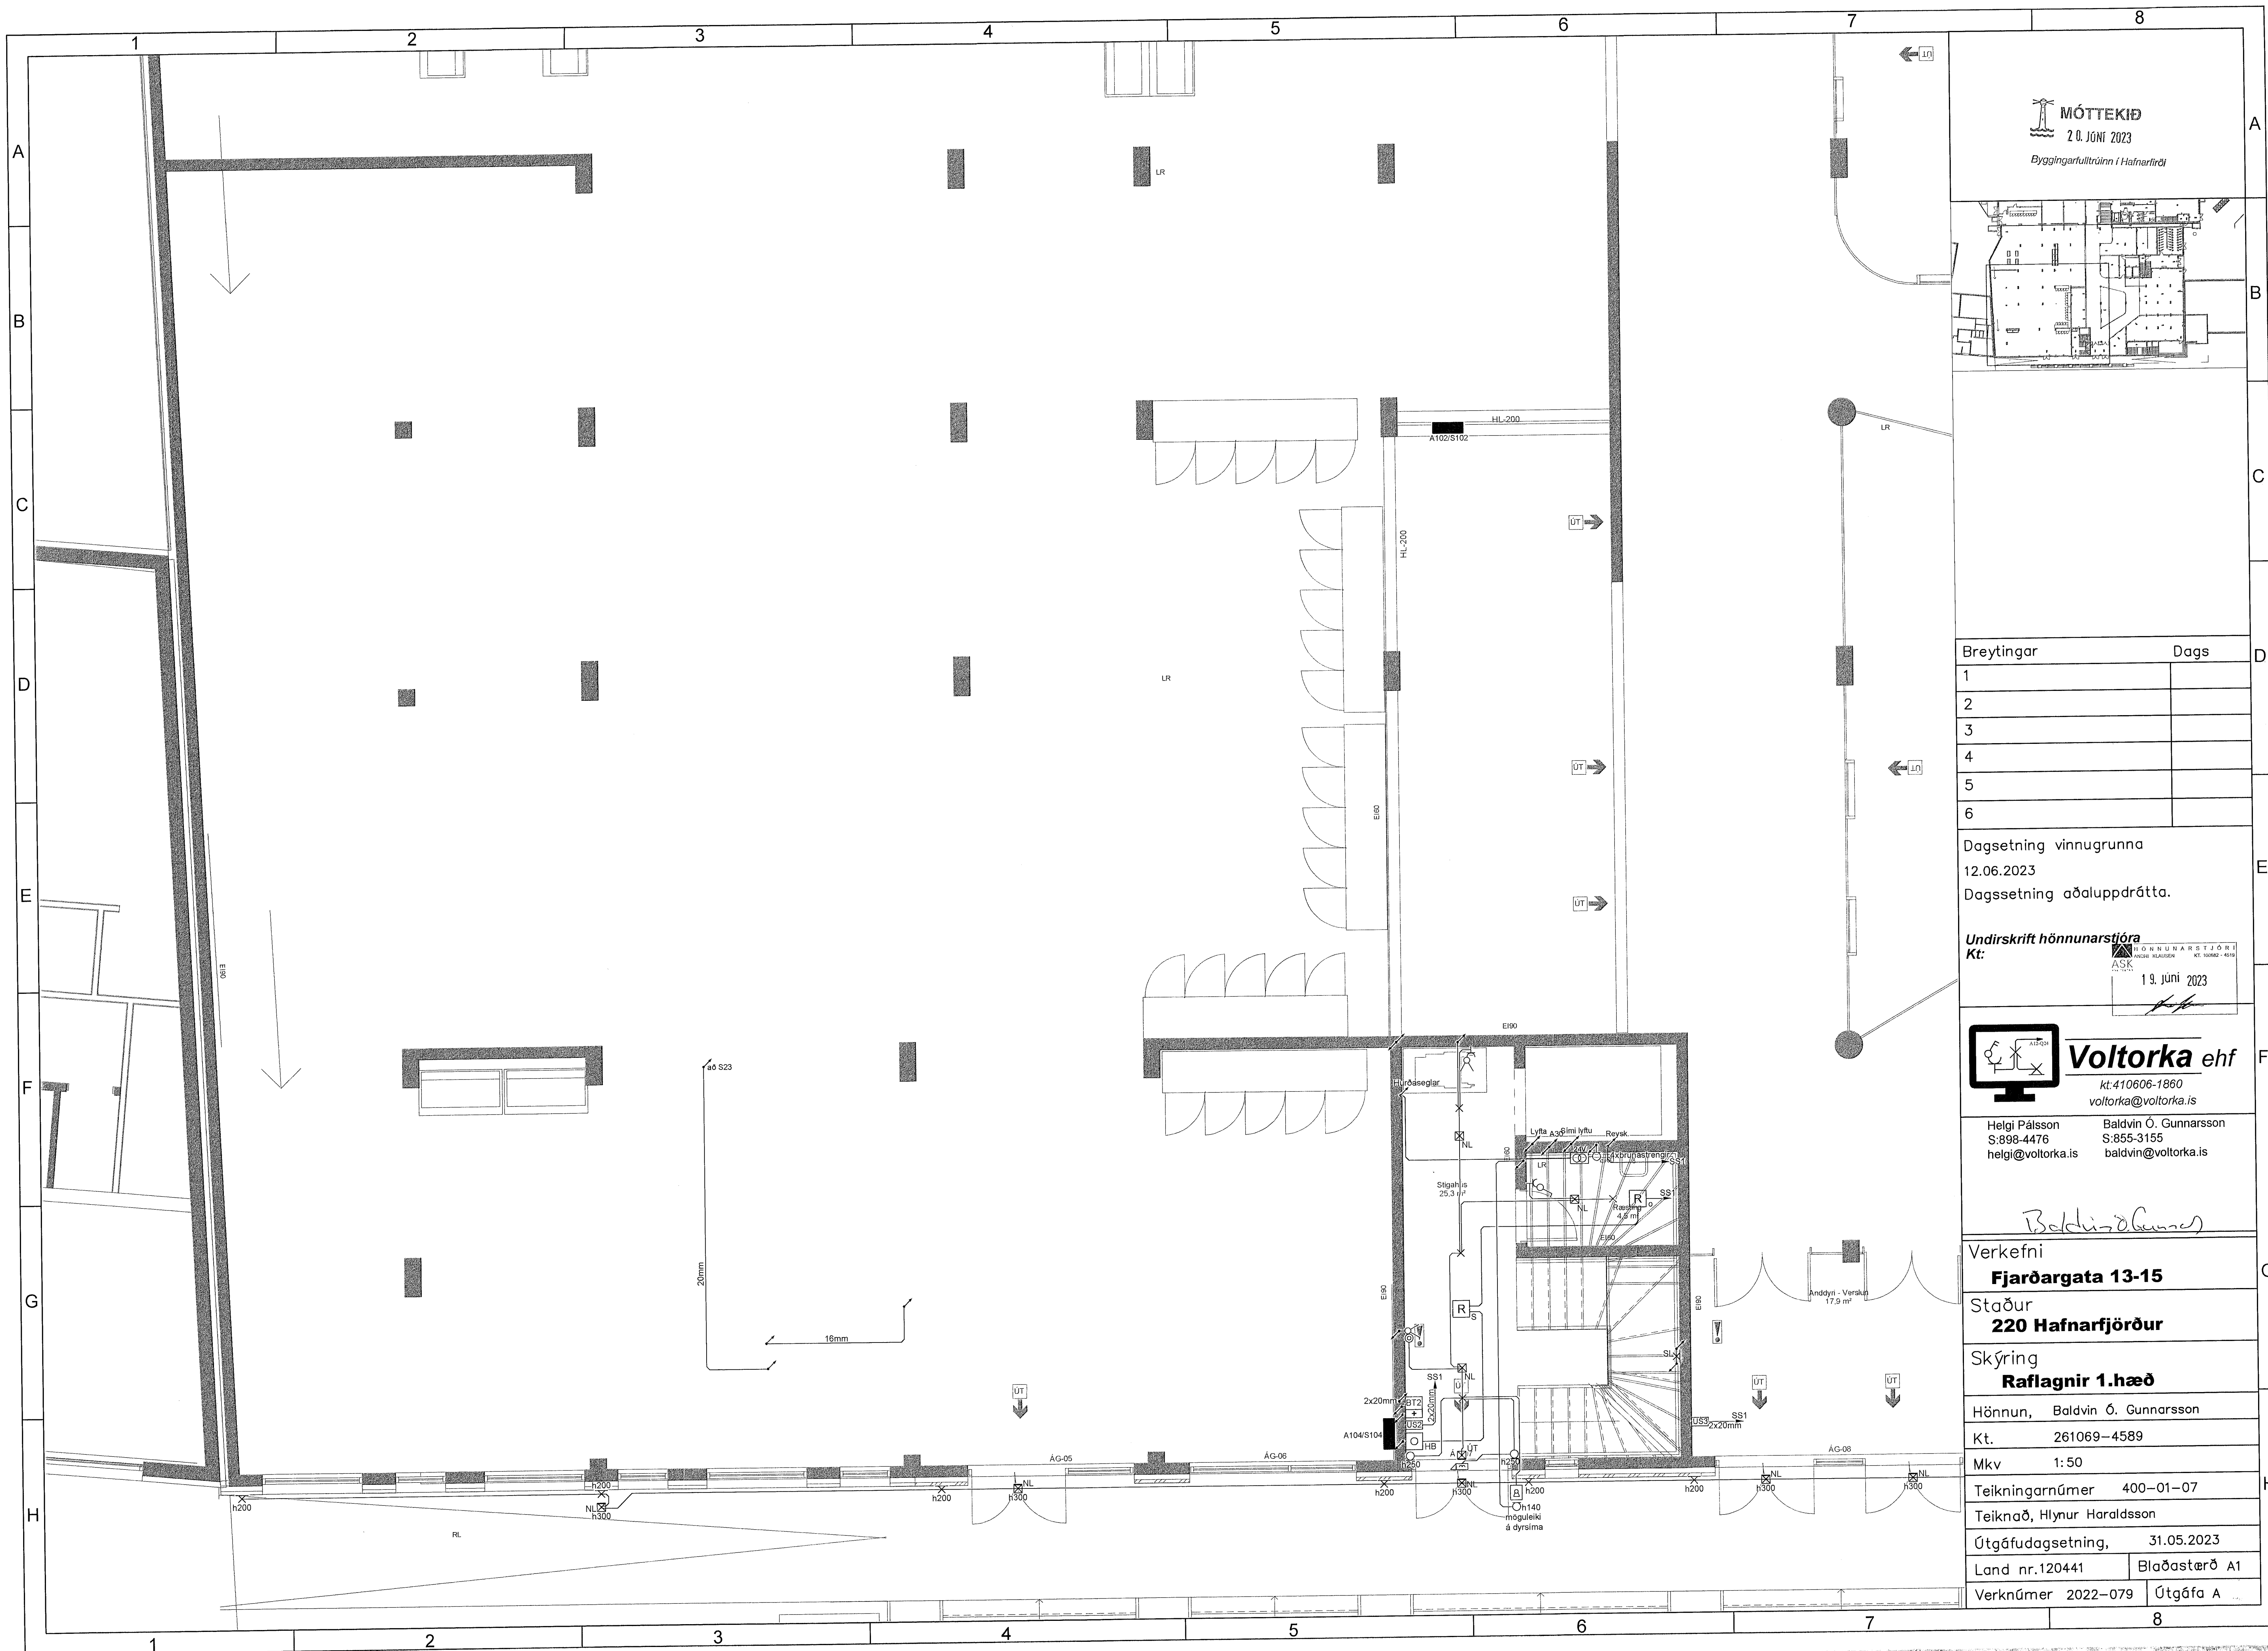


MÓTTEKIÐ
20. JÚNÍ 2023
Byggingarfulltrúnni í Hafnarfirði

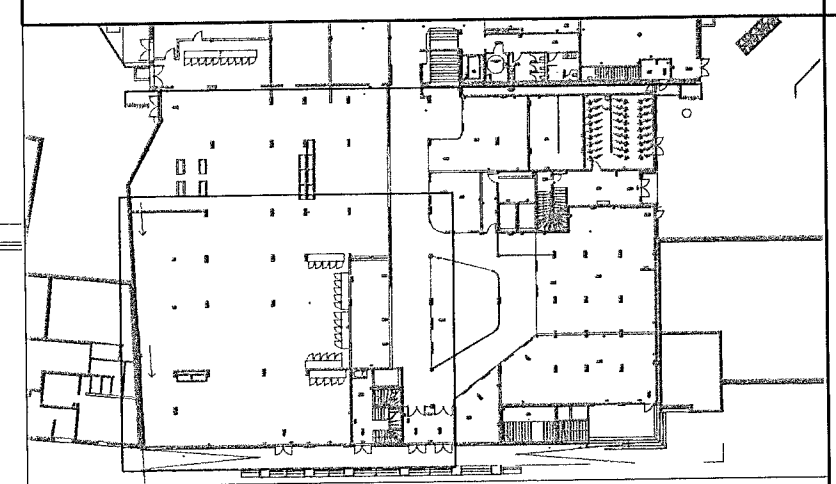

Breytingar	Dags
1	
2	
3	
4	
5	
6	

Dagsetning vinnugrunna
12.06.2023
Dagssetning aðaluppdráttar.

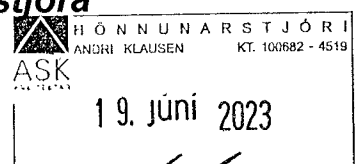Undirskrift hönnunarstjóra
Kt:  19. júní 2023

 **Voltorka ehf**
Kt. 410606-1860
voltorka@voltorka.is

Helgi Pálsson S:898-4476 helgi@voltorka.is
Baldvin Ó. Gunnarsson S:855-3155 baldvin@voltorka.is

Baldvin Ó. Gunnarsson

Verkefni
Fjarðargata 13-15

Staður
220 Hafnarfjörður


Skýring
Raflagnir 1.hæð

Hönnun, Baldvin Ó. Gunnarsson
Kt. 261069-4589


Mkv 1:50
Teikningarnúmer 400-01-07

Teiknað, Hlynur Haraldsson
Útgáfudagsetning, 31.05.2023

Land nr.120441 Blaðastærð A1
Verknúmer 2022-079 Útgáfa A

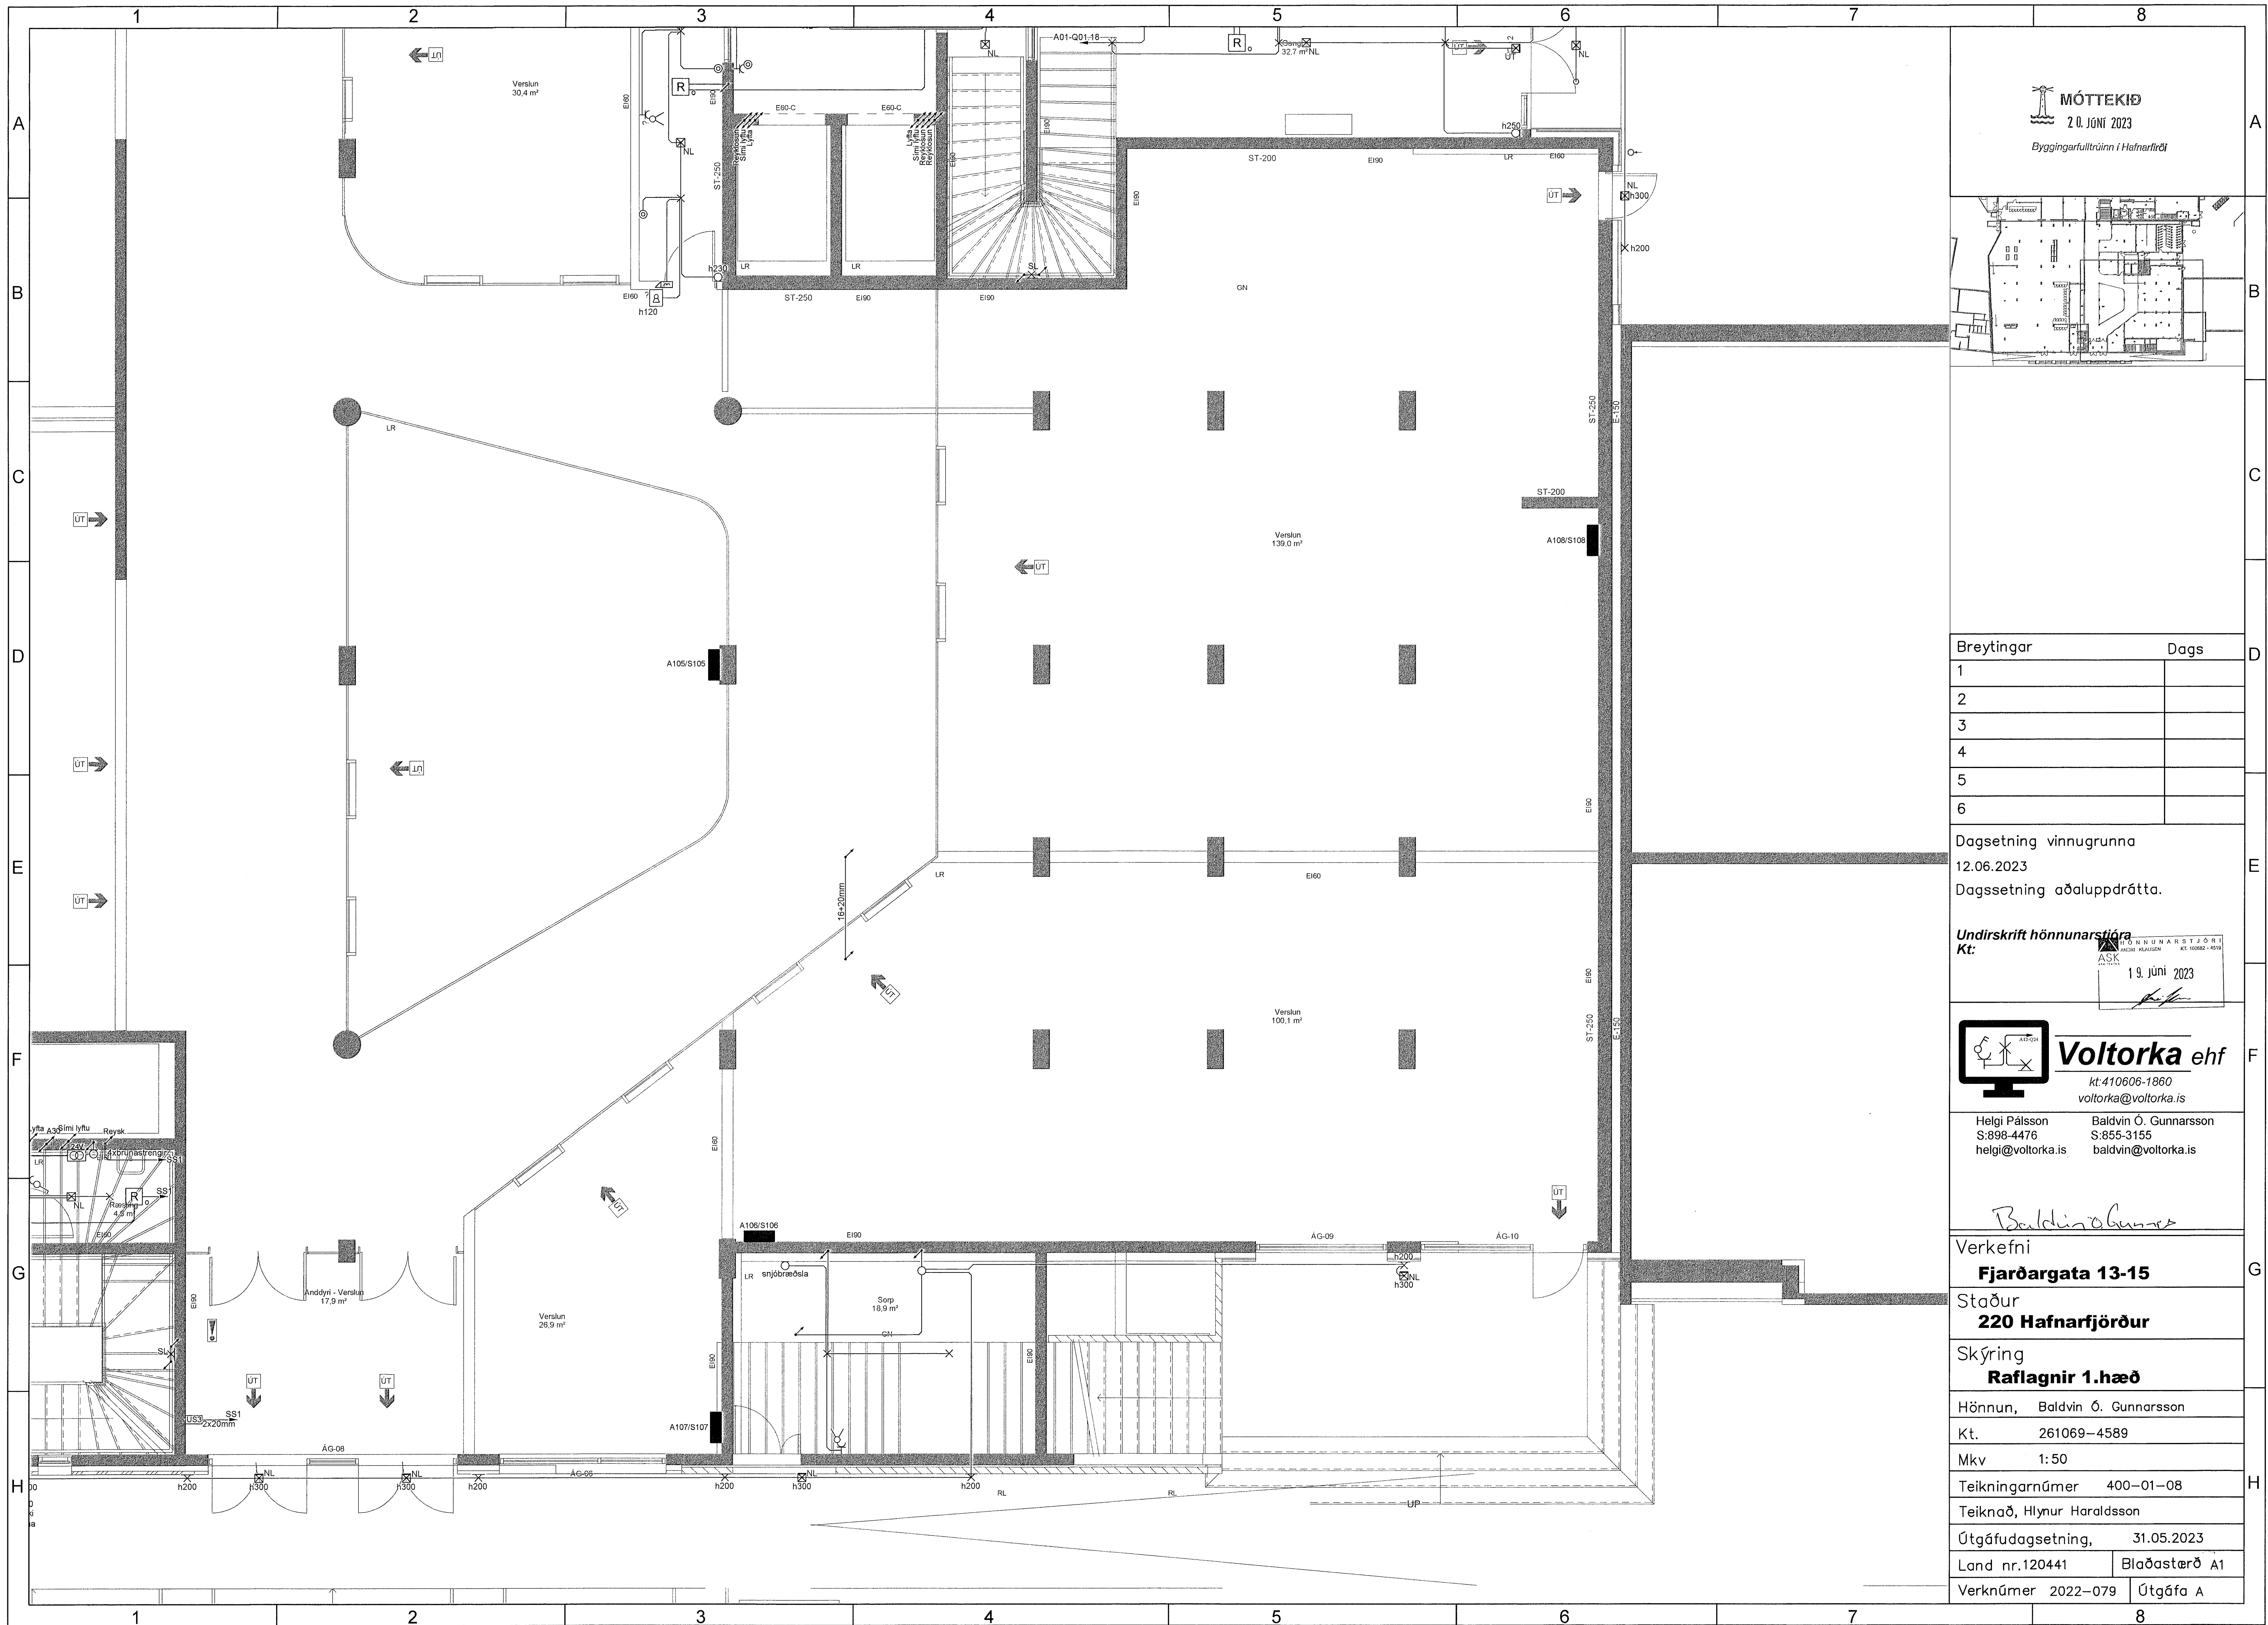


MÓTTEKIÐ
20. JÚNÍ 2023
Byggingarfulltrúinn í Hafnarfréði

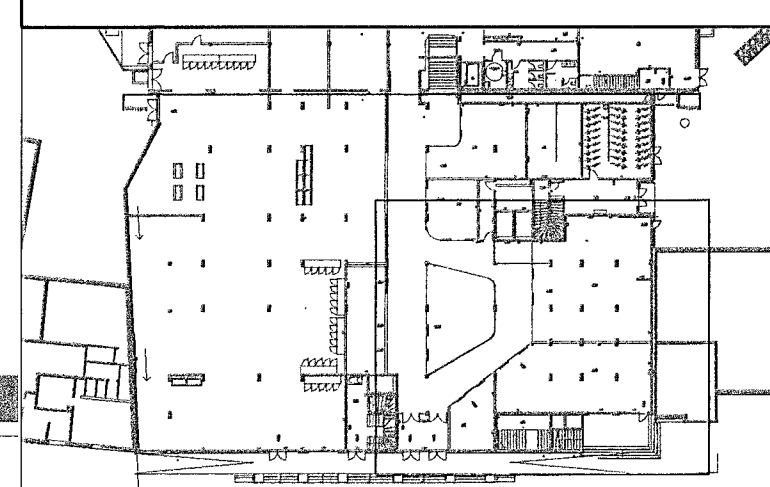

Breytingar	Dags
1	
2	
3	
4	
5	
6	

Dagsetning vinnugrunna
12.06.2023
Dagsetning aðaluppdráttar.

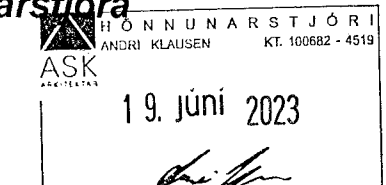Undirskrift hönnunarstjóra
Kt: 
19. júní 2023

 **Voltorka ehf**
kt. 410606-1860
voltorka@voltorka.is

Helgi Pálsson S:898-4476 helgi@voltorka.is
Baldvin Ó. Gunnarsson S:855-3155 baldvin@voltorka.is

Baldvin Ó. Gunnarsson

Verkefni
Fjarðargata 13-15
Staður
220 Hafnarfjörður

Skýring
Raflagnir 1.hæð

Hönnun, Baldvin Ó. Gunnarsson
Kt. 261069-4589


Mkv 1:50
Teikningarnúmer 400-01-08

Teiknað, Hlynur Haraldsson


Útgáfudagsetning, 31.05.2023

Land nr.120441 Blaðasterð A1

Verknúmer 2022-079 Útgáfa A

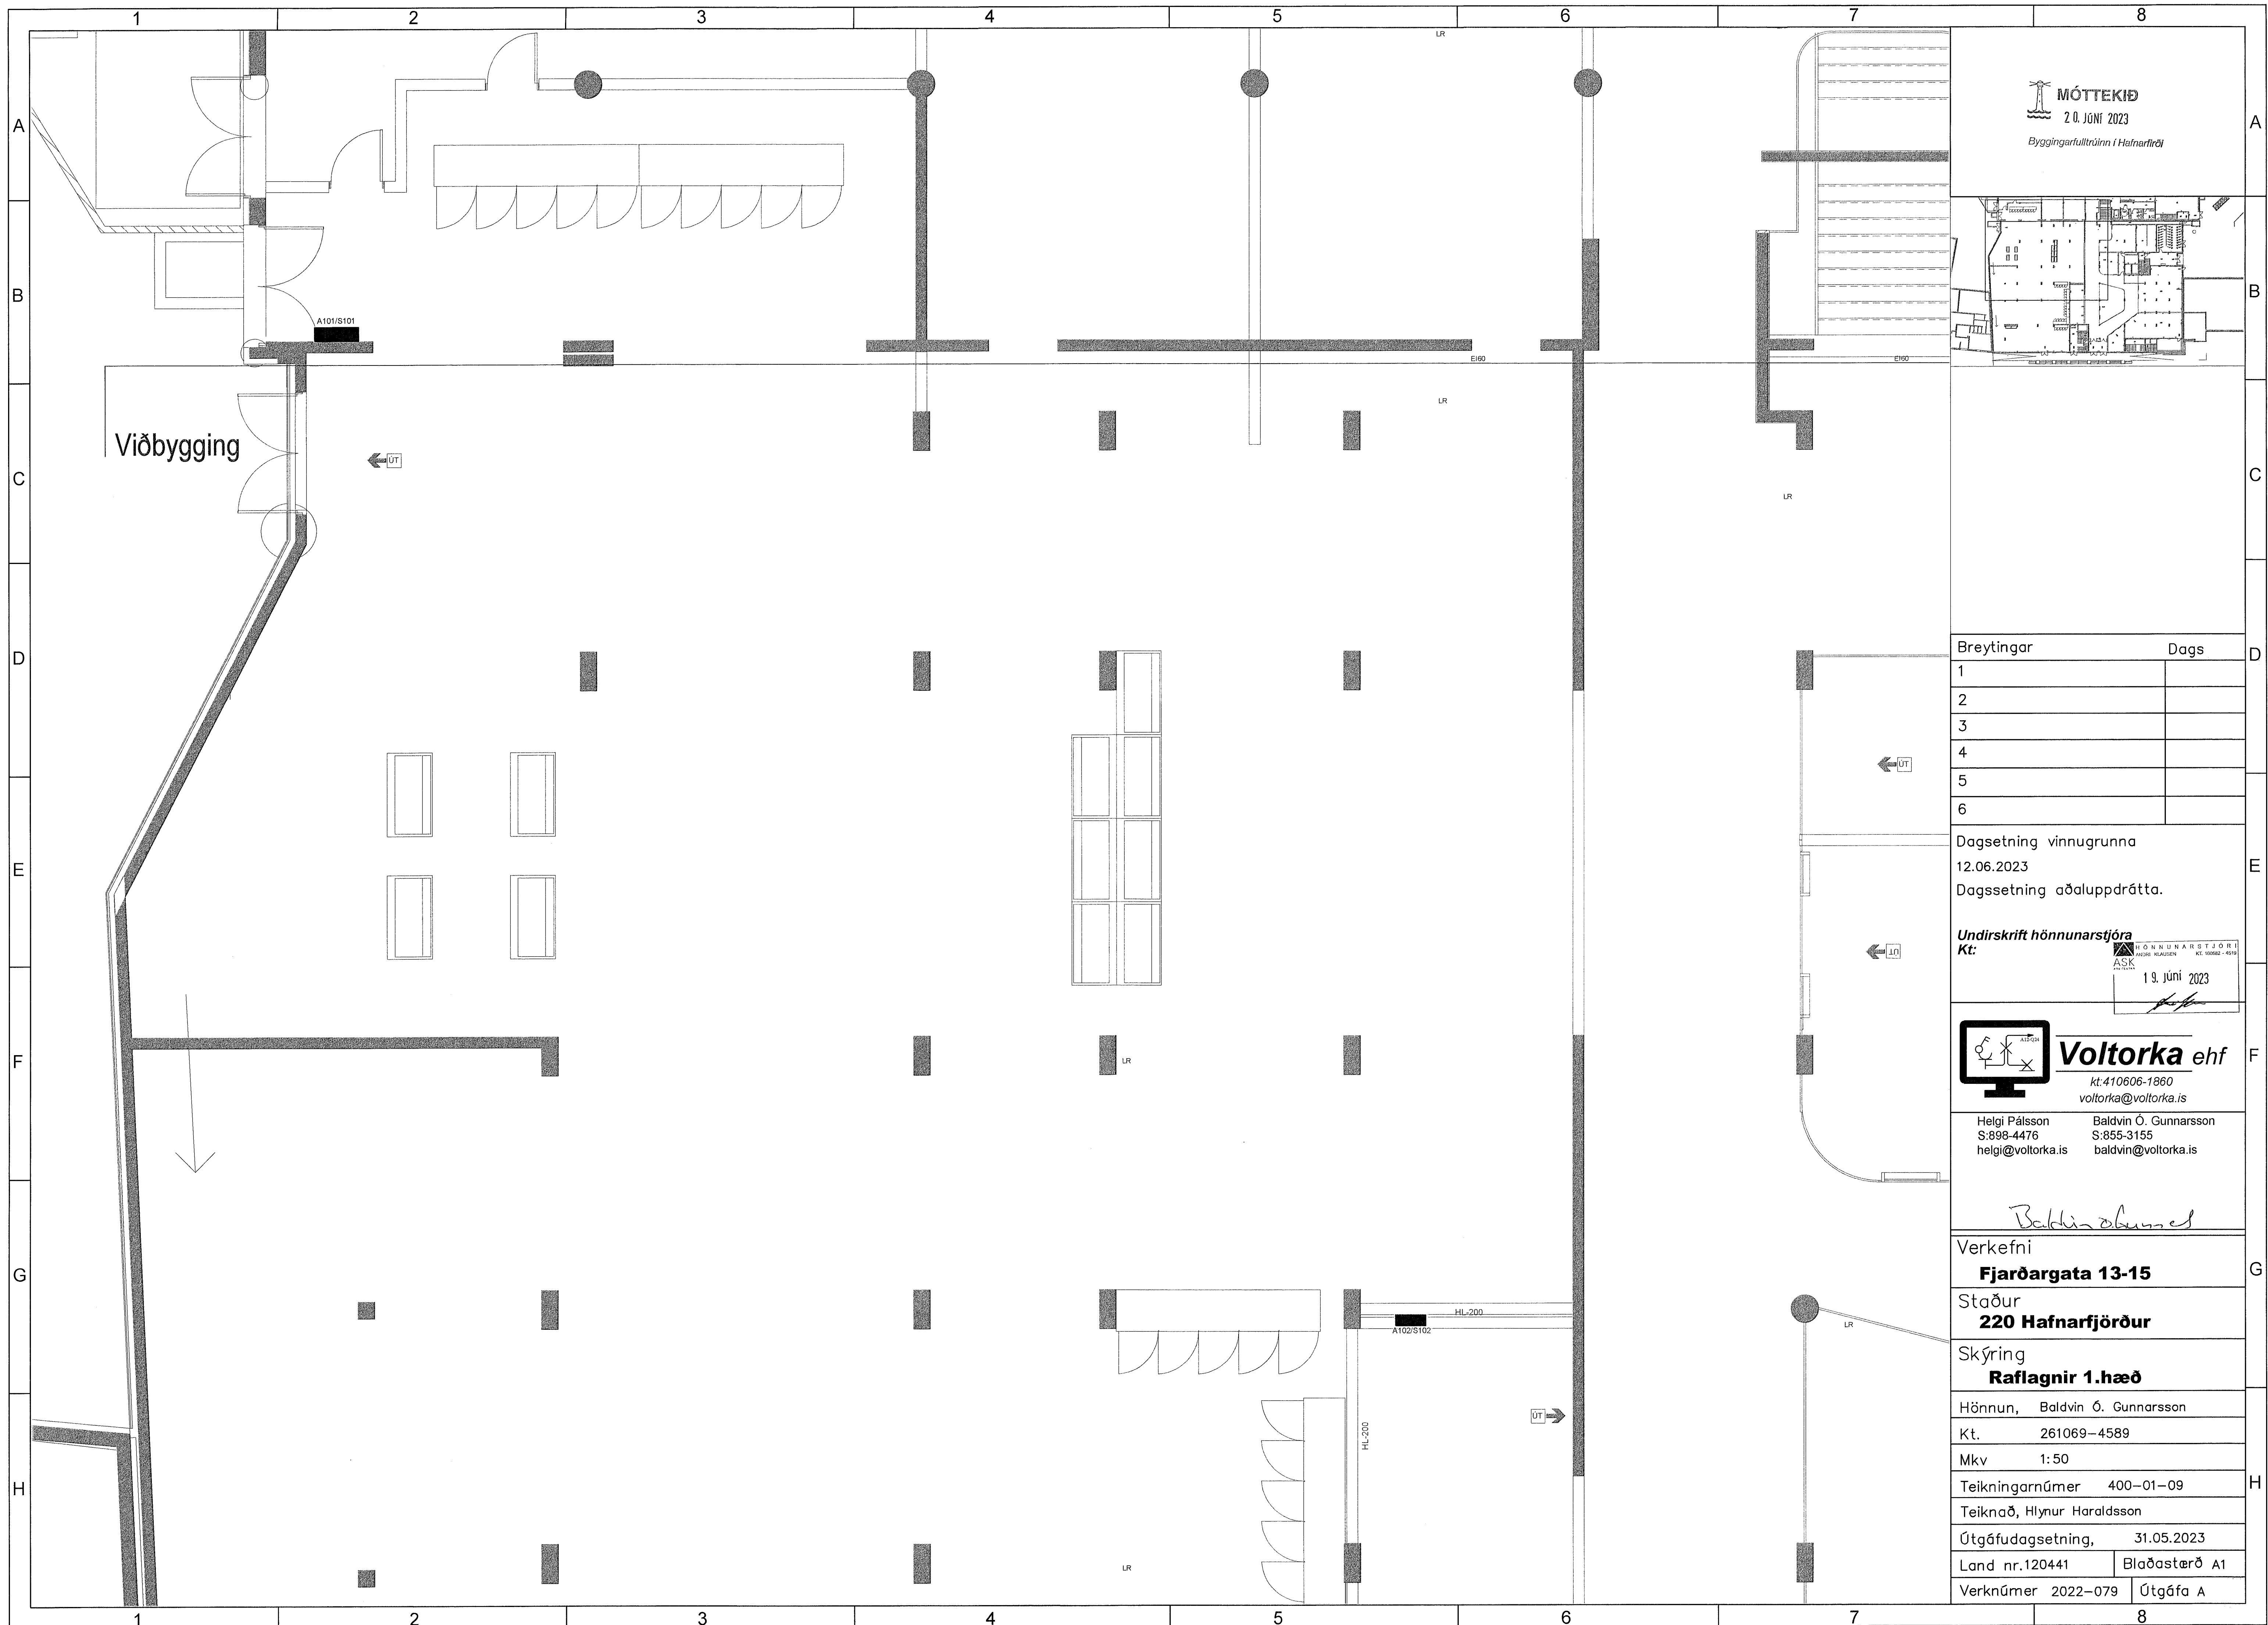

MÓTTEKIÐ
2.Ú. JÚNÍ 2023
Byggingarfulltrúinn í Hafnarfirði

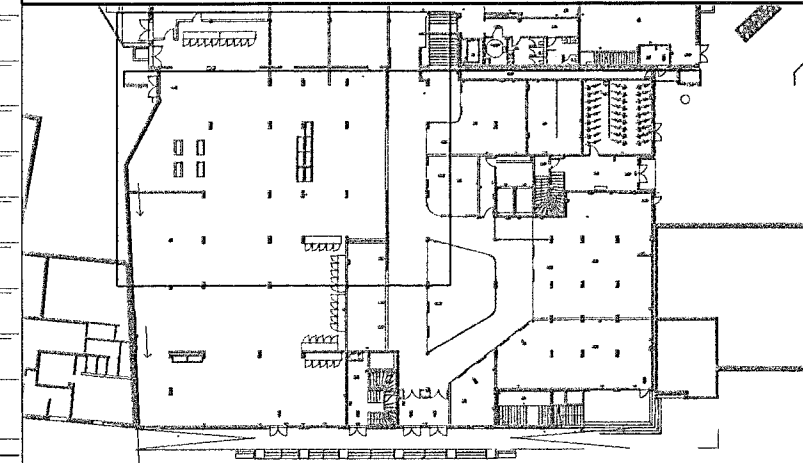

Breytingar	Dags
1	
2	
3	
4	
5	
6	

Dagsetning vinnugrunna
12.06.2023
Dagssetning aðaluppdráttar.

Undirskrift hönnunarstjóra
Kt:
19. Júní 2023

 **Voltorka ehf**
Kt. 410606-1860
voltorka@voltorka.is

Helgi Pálsson S:898-4476 helgi@voltorka.is
Baldvin Ó. Gunnarsson S:855-3155 baldvin@voltorka.is

Baldvin Ó Gunnarsson
Verkefni
Fjarðargata 13-15

Staður
220 Hafnarfjörður


Skýring
Raflagnir 1.hæð


Hönnun, Baldvin Ó. Gunnarsson
Kt. 261069-4589


Mkv 1:50
Teikningarnúmer 400-01-09

Teiknað, Hlynur Haraldsson
Útgáfudagsetning, 31.05.2023


Land nr.120441 Blaðastarð A1
Verknúmer 2022-079 Útgáfa A

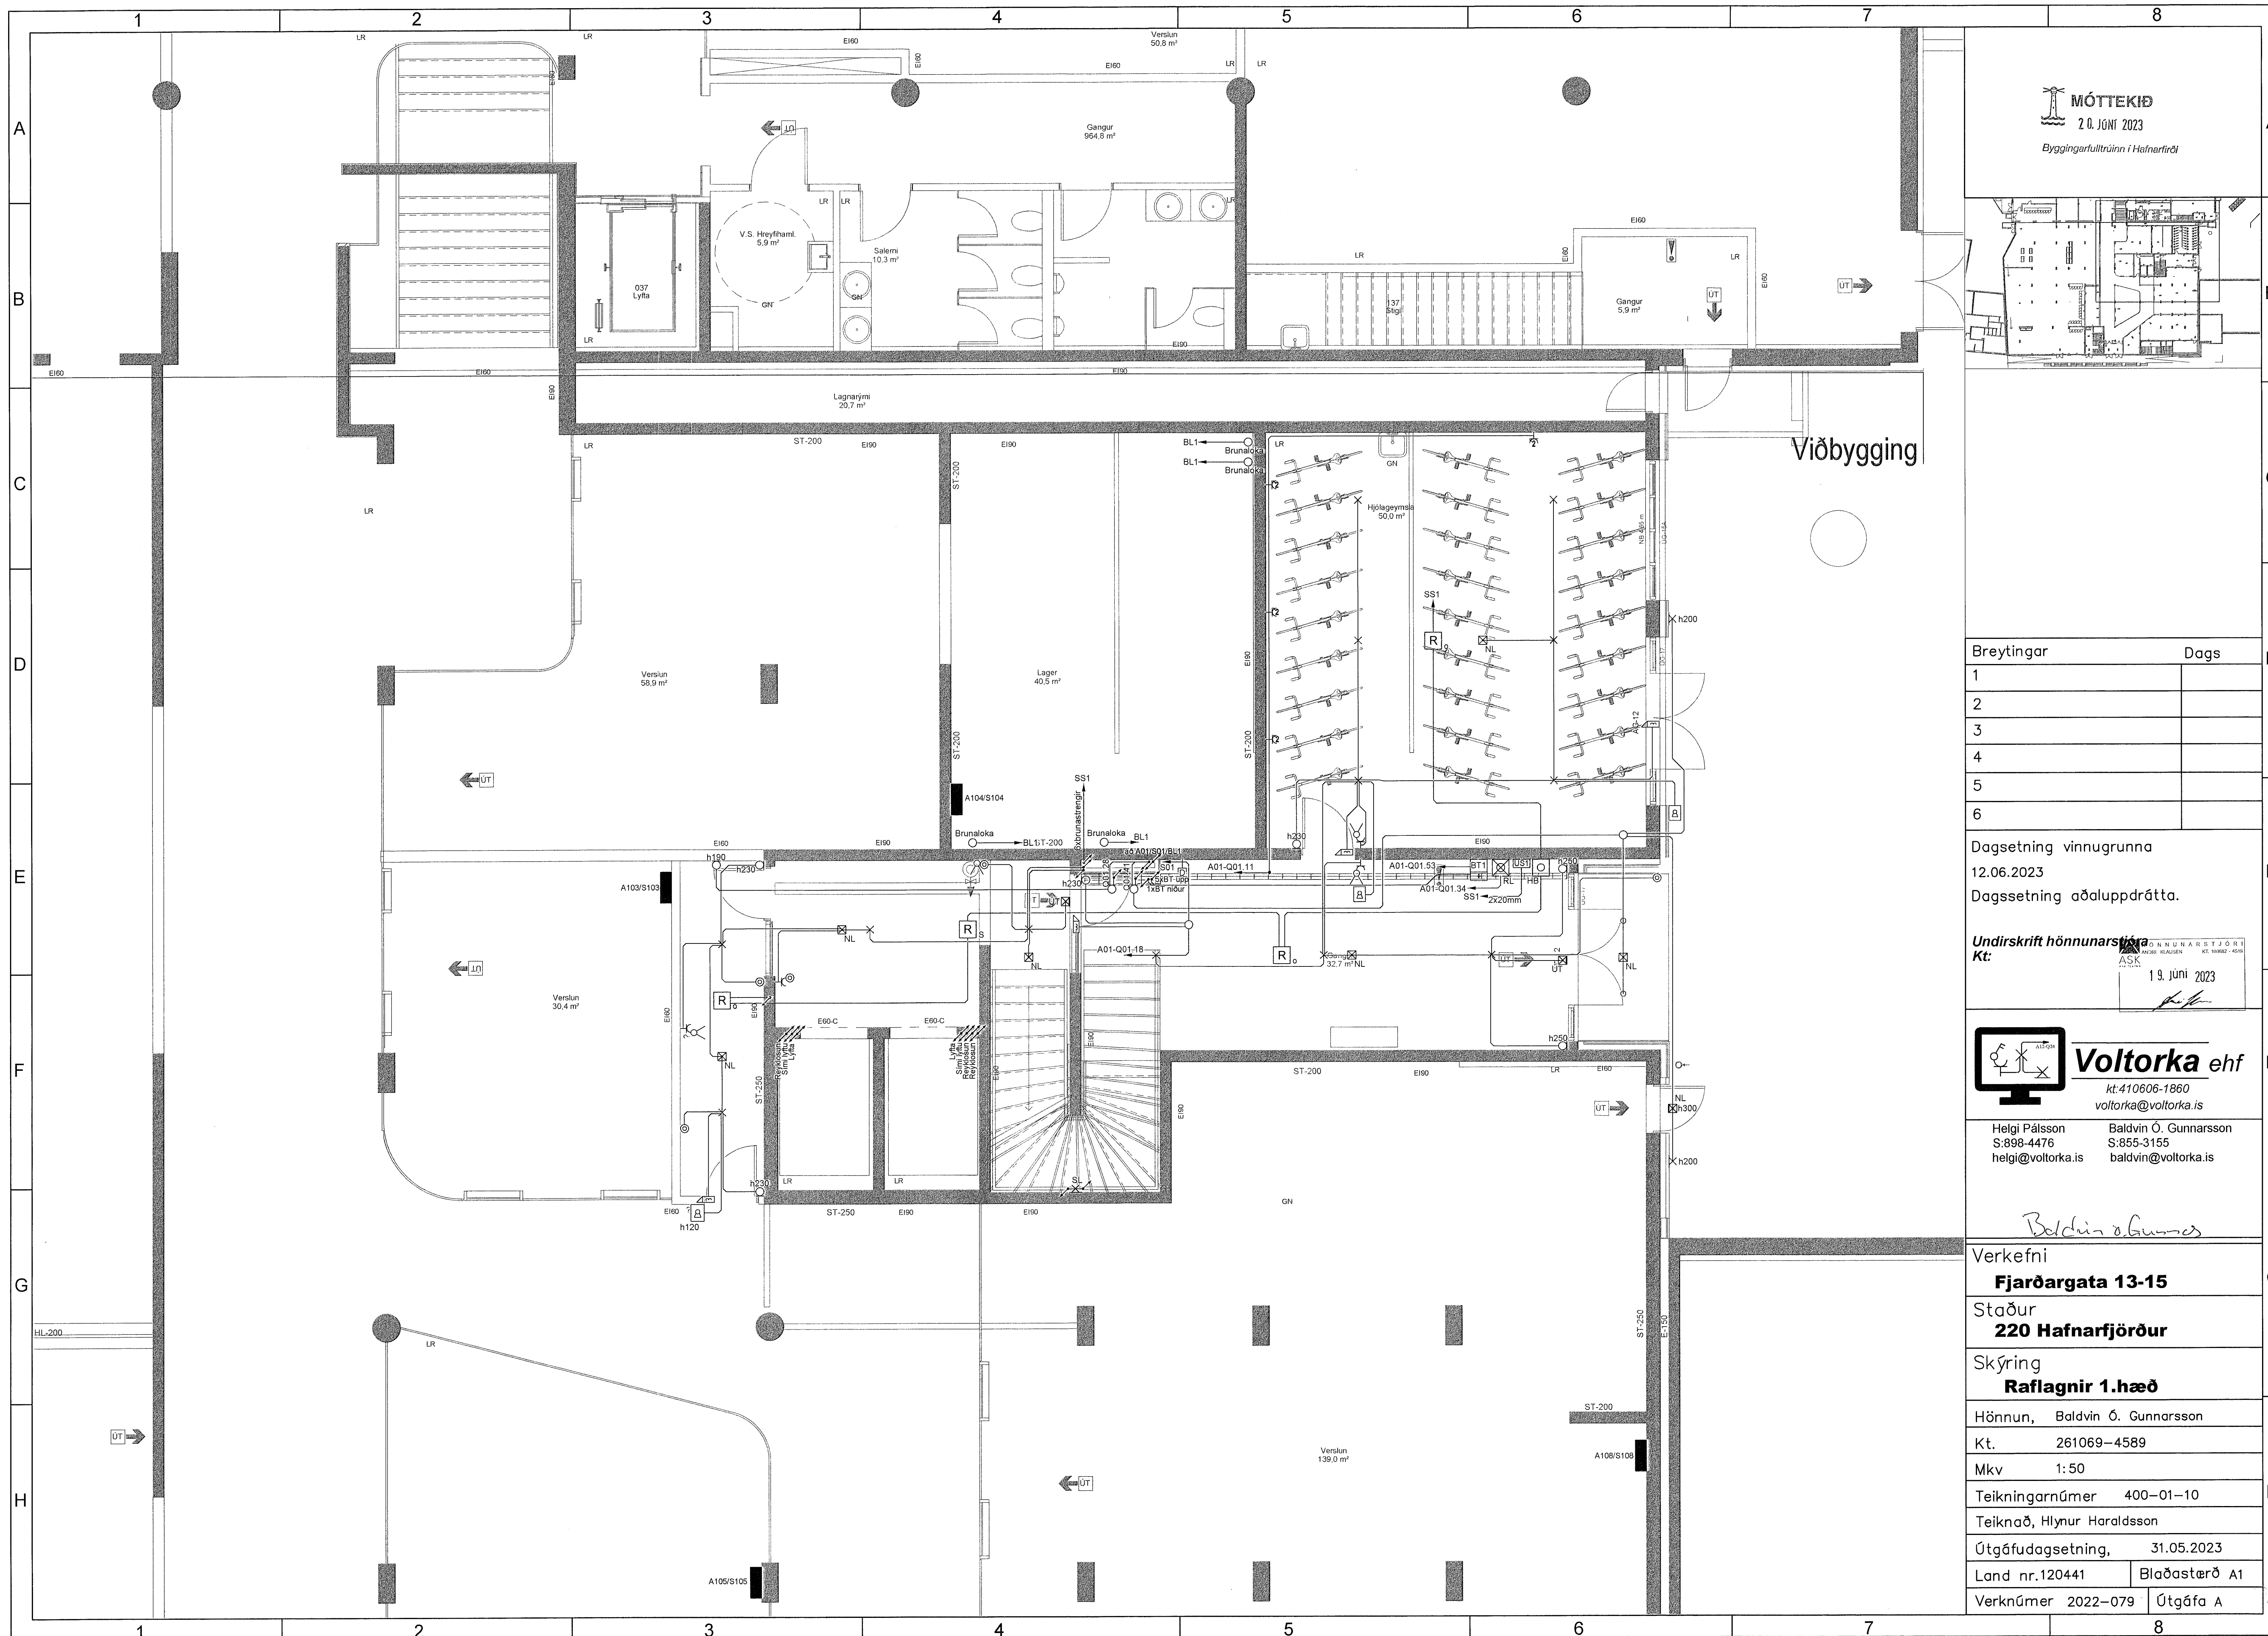



MÓTTEKID
 2. D. JÚNÍ 2023
 Byggingarfulltrúinn í Hafnarfirði

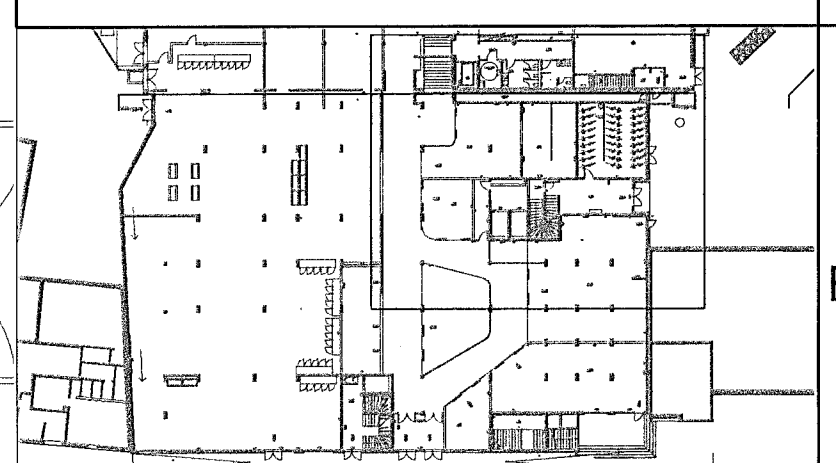

Breytingar	Dags
1	
2	
3	
4	
5	
6	

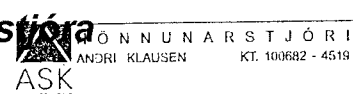
Dagsetning vinnugrunna
 12.06.2023
 Dagssetning aðaluppdráttar.
 Undirskrift hönnunarskýrsla
 Kt:  19. júní 2023

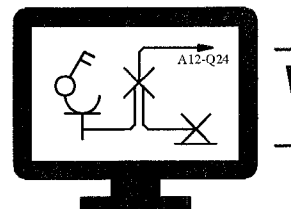
Voltorka ehf
 kt. 410606-1860
 voltorka@voltorka.is


Helgi Pálsson S:898-4476 helgi@voltorka.is
 Baldvin Ó. Gunnarsson S:855-3155 baldvin@voltorka.is

Baldvin Ó. Gunnarsson

Verkefni
Fjarðargata 13-15
 Staður
220 Hafnarfjörður
 Skýring
Raflagnir 1.hæð
 Hönnun, Baldvin Ó. Gunnarsson
 Kt. 261069-4589
 Mkv 1:50
 Teikningarnúmer 400-01-10
 Teiknað, Hlynur Haraldsson
 Útgáfudagsetning, 31.05.2023
 Land nr.120441 Blaðasterð A1
 Verknúmer 2022-079 Útgáfa A

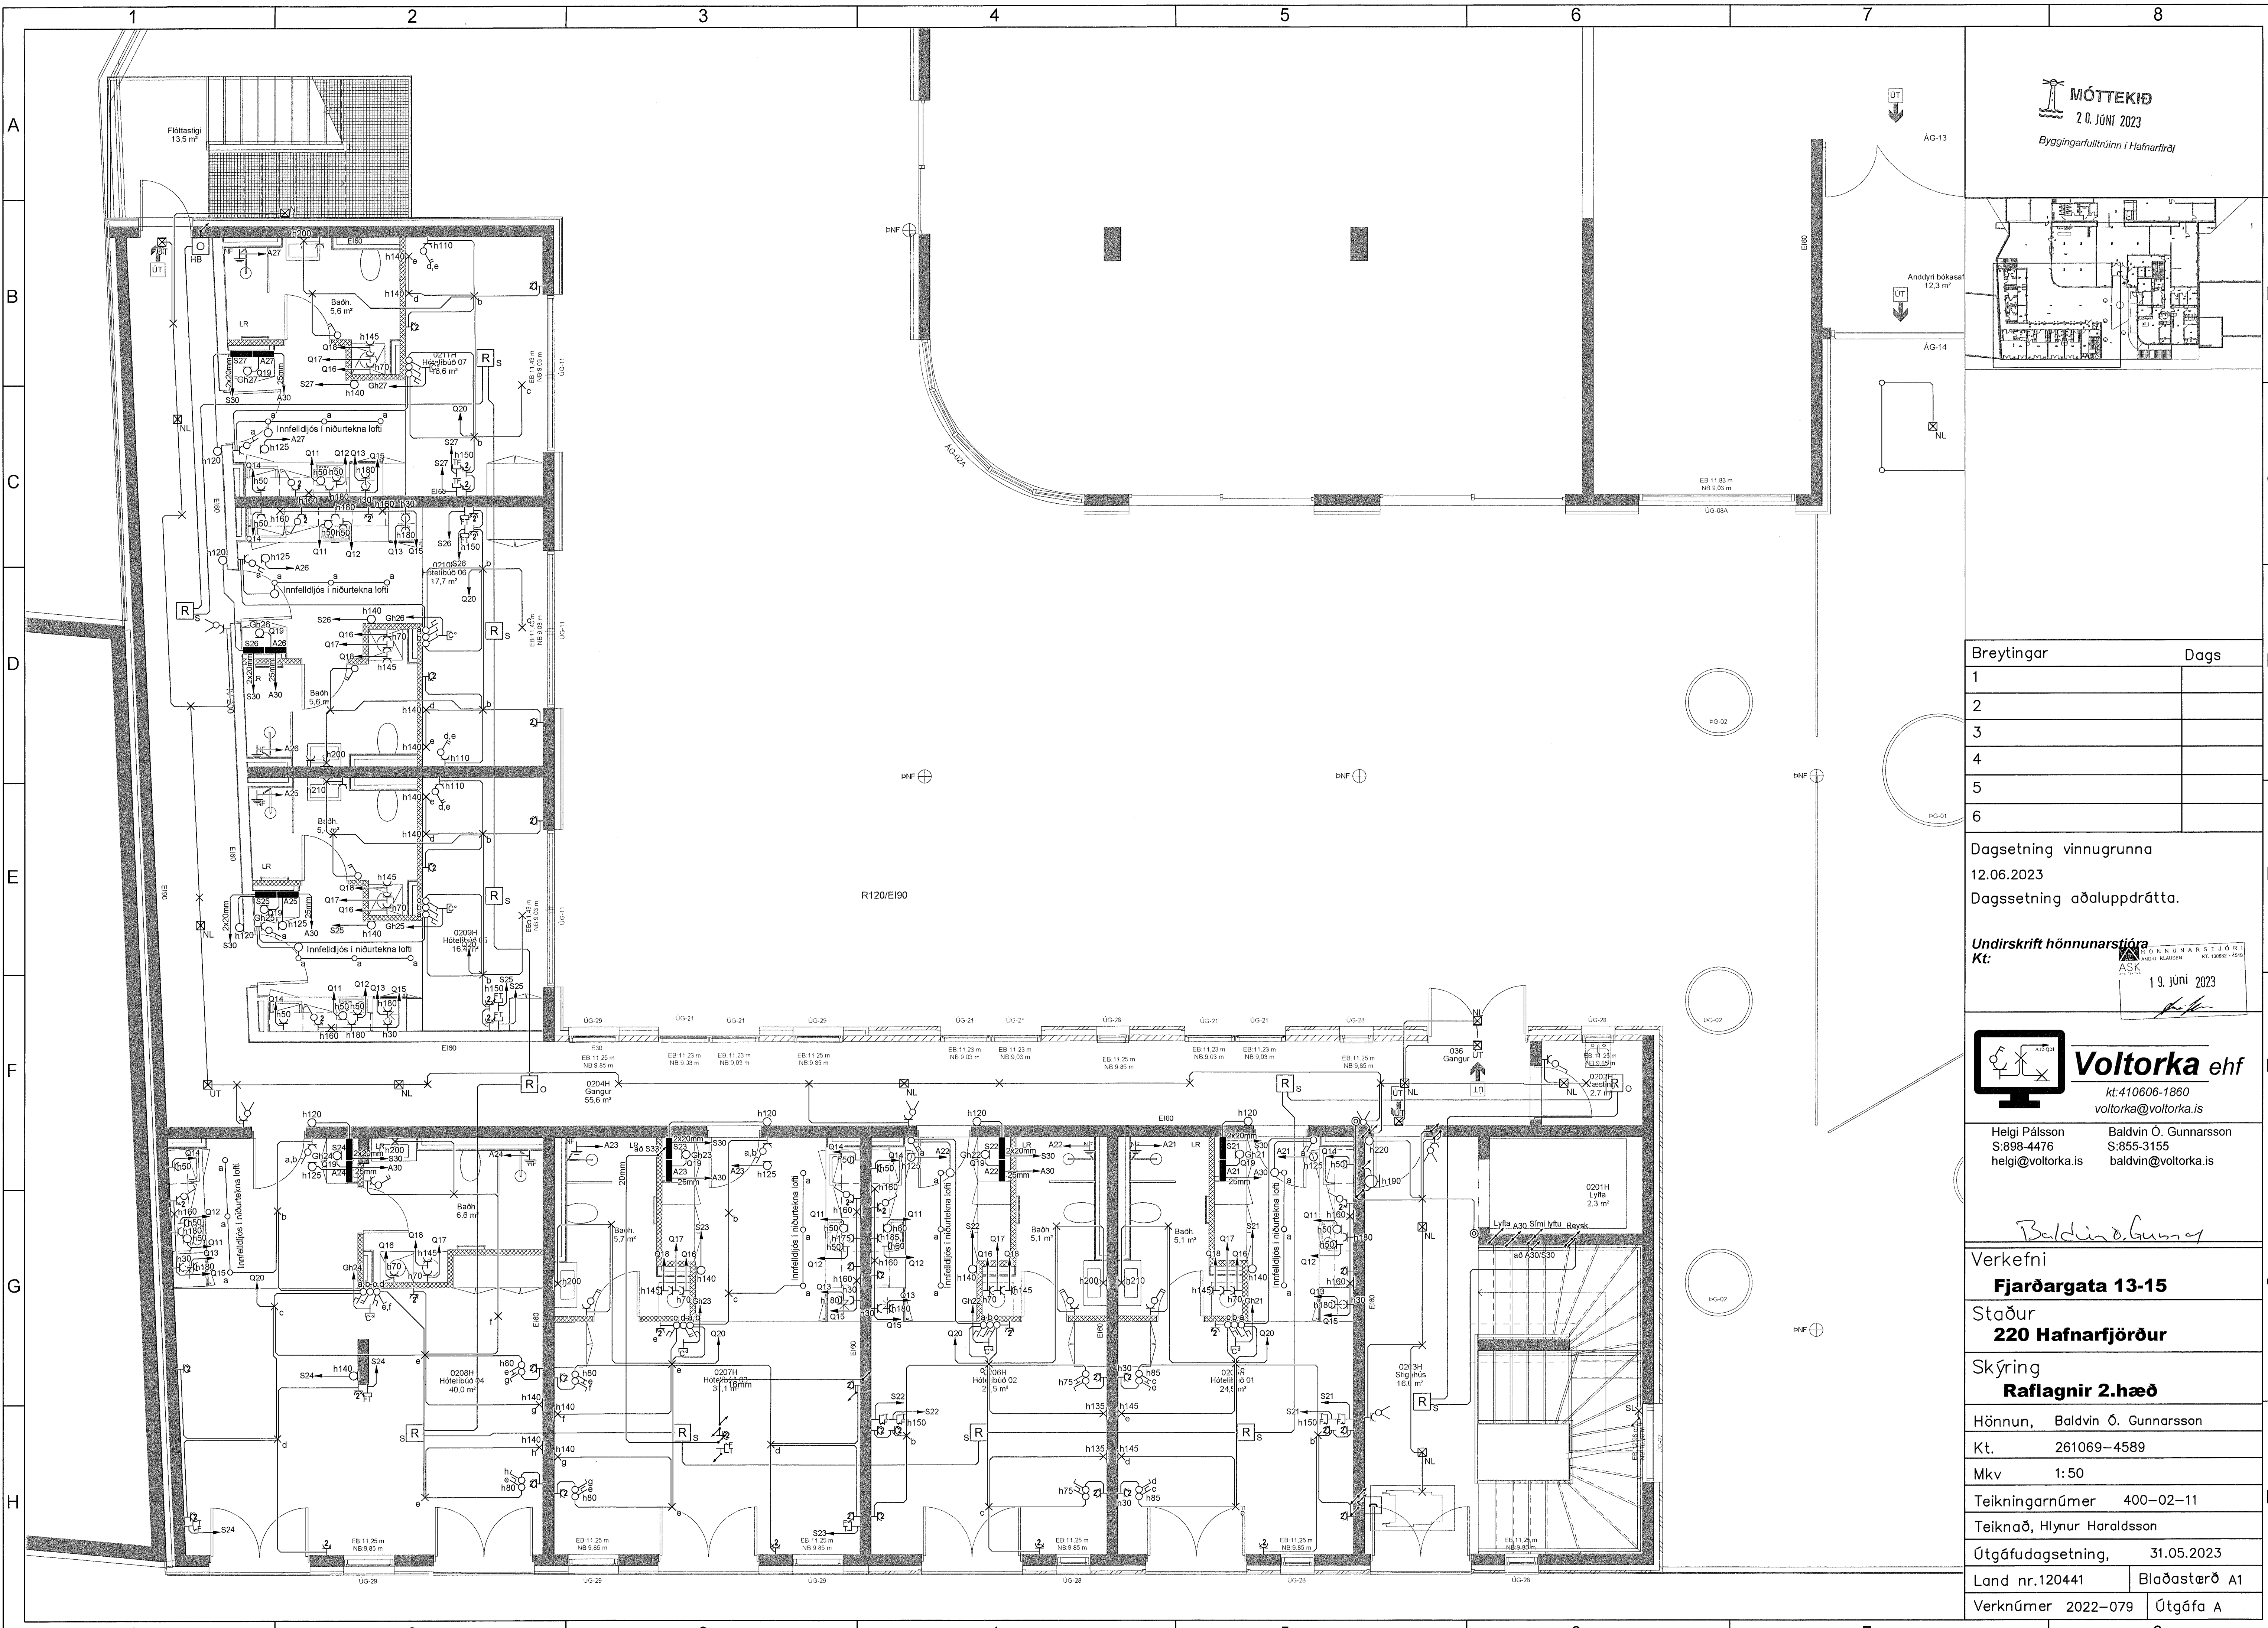


MÓTTEKIÐ
20. JUNÍ 2023
Byggingarfulltrúinn í Hafnarfjörð

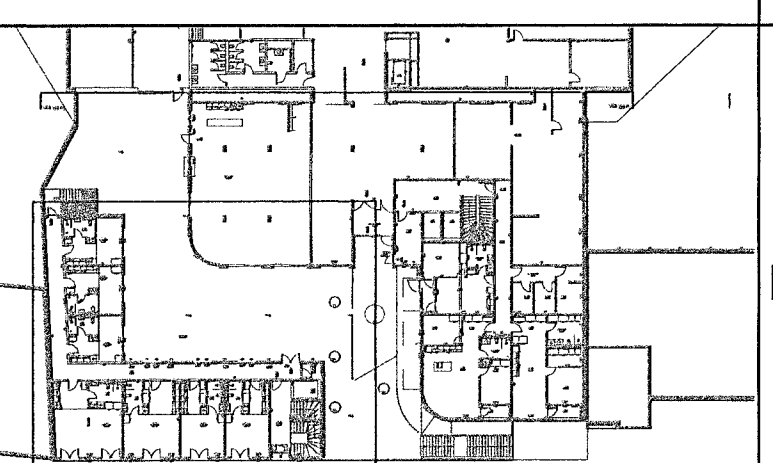

Breytingar	Dags
1	
2	
3	
4	
5	
6	

Dagsetning vinnugrunna
12.06.2023
Dagsetning aðaluppdráttar.

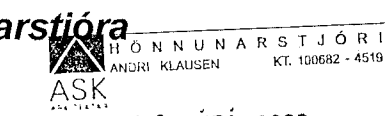Undirskrift hönnunarstjóra
Kt:  19. júní 2023

 **Voltorka ehf**
Kt: 410606-1860
voltorka@voltorka.is

Helgi Pálsson S:898-4476 helgi@voltorka.is
Baldvin Ó. Gunnarsson S:855-3155 baldvin@voltorka.is

Baldvin Ó. Gunnarsson

Verkefni
Fjarðargata 13-15

Staður
220 Hafnarfjörður

Skýring
Raflagnir 2.hæð

Hönnun, Baldvin Ó. Gunnarsson
Kt. 261069-4589


Mkv 1:50

Teikningarnúmer 400-02-11

Teiknað, Hlynur Haraldsson

Útgáfudagsetning, 31.05.2023


Land nr.120441 Blaðasterð A1
Verknúmer 2022-079 Útgáfa A

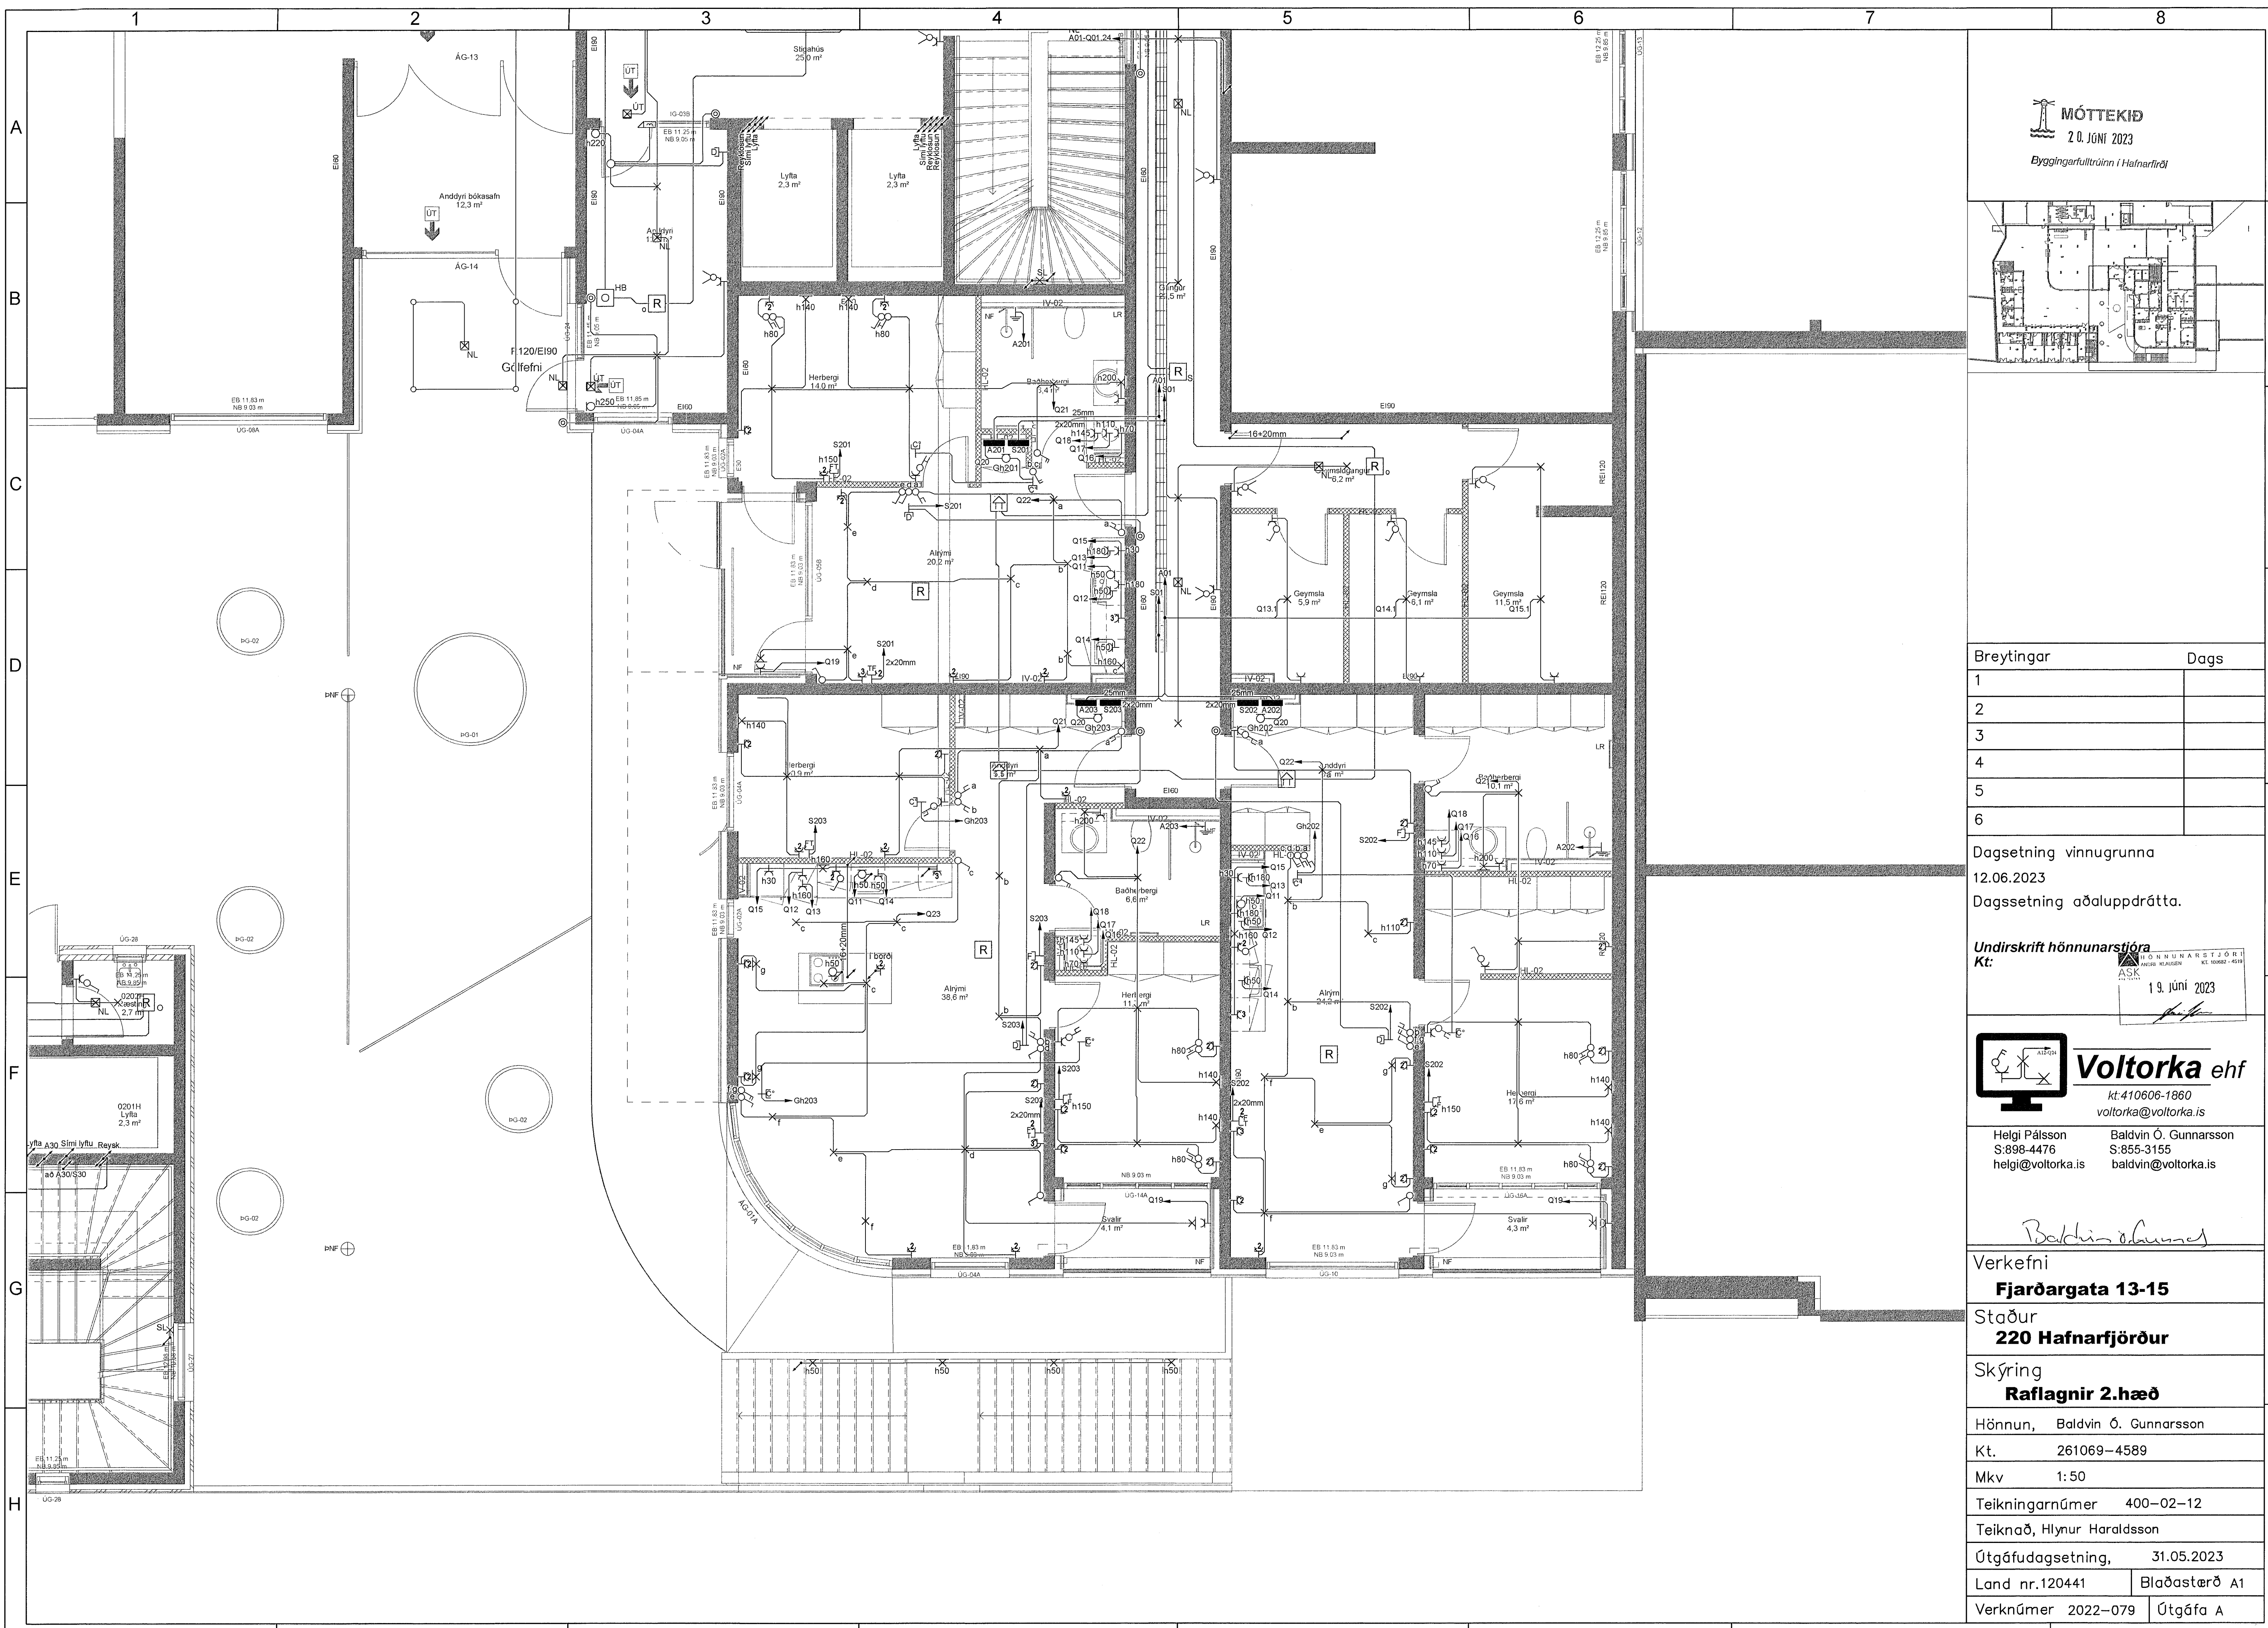

MÓTTEKIÐ
2.0. JÚNÍ 2023
Byggingartúlltúrn í Hafnarfirði

Breytingar	Dags
1	
2	
3	
4	
5	
6	

Dagsetning vinnugrunna
12.06.2023
Dagsetning aðaluppdráttar.

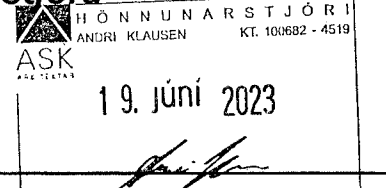Undirskrift hönnunarstjóra
Kt: 
19. Júní 2023



Voltorka ehf
kt: 410606-1860
voltorka@voltorka.is

Helgi Pálsson S:898-4476 helgi@voltorka.is
Baldvin Ó. Gunnarsson S:855-3155 baldvin@voltorka.is



Baldvin Ó. Gunnarsson

Verkefni
Fjarðargata 13-15

Staður
220 Hafnarfjörður


Skýring
Raflagnir 2.hæð

Hönnun, Baldvin Ó. Gunnarsson
Kt. 261069-4589
Mkv 1:50
Teikningarnúmer 400-02-12
Teiknað, Hlynur Haraldsson
Útgáfudagsetning, 31.05.2023
Land nr.120441 Blaðasterð A1
Verknúmer 2022-079 Útgáfa A

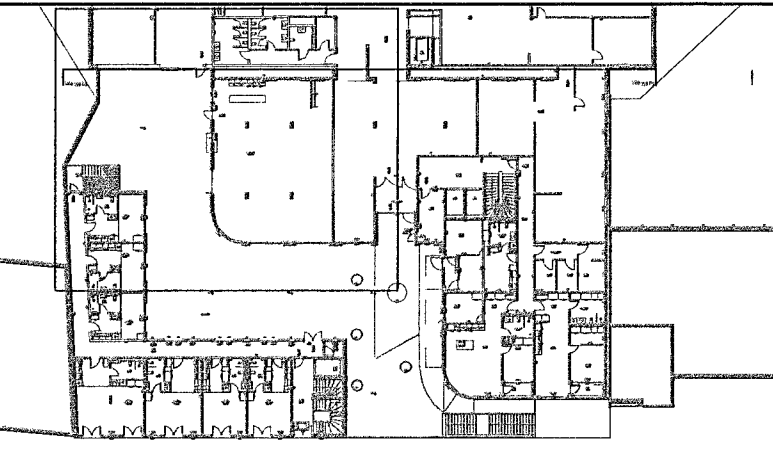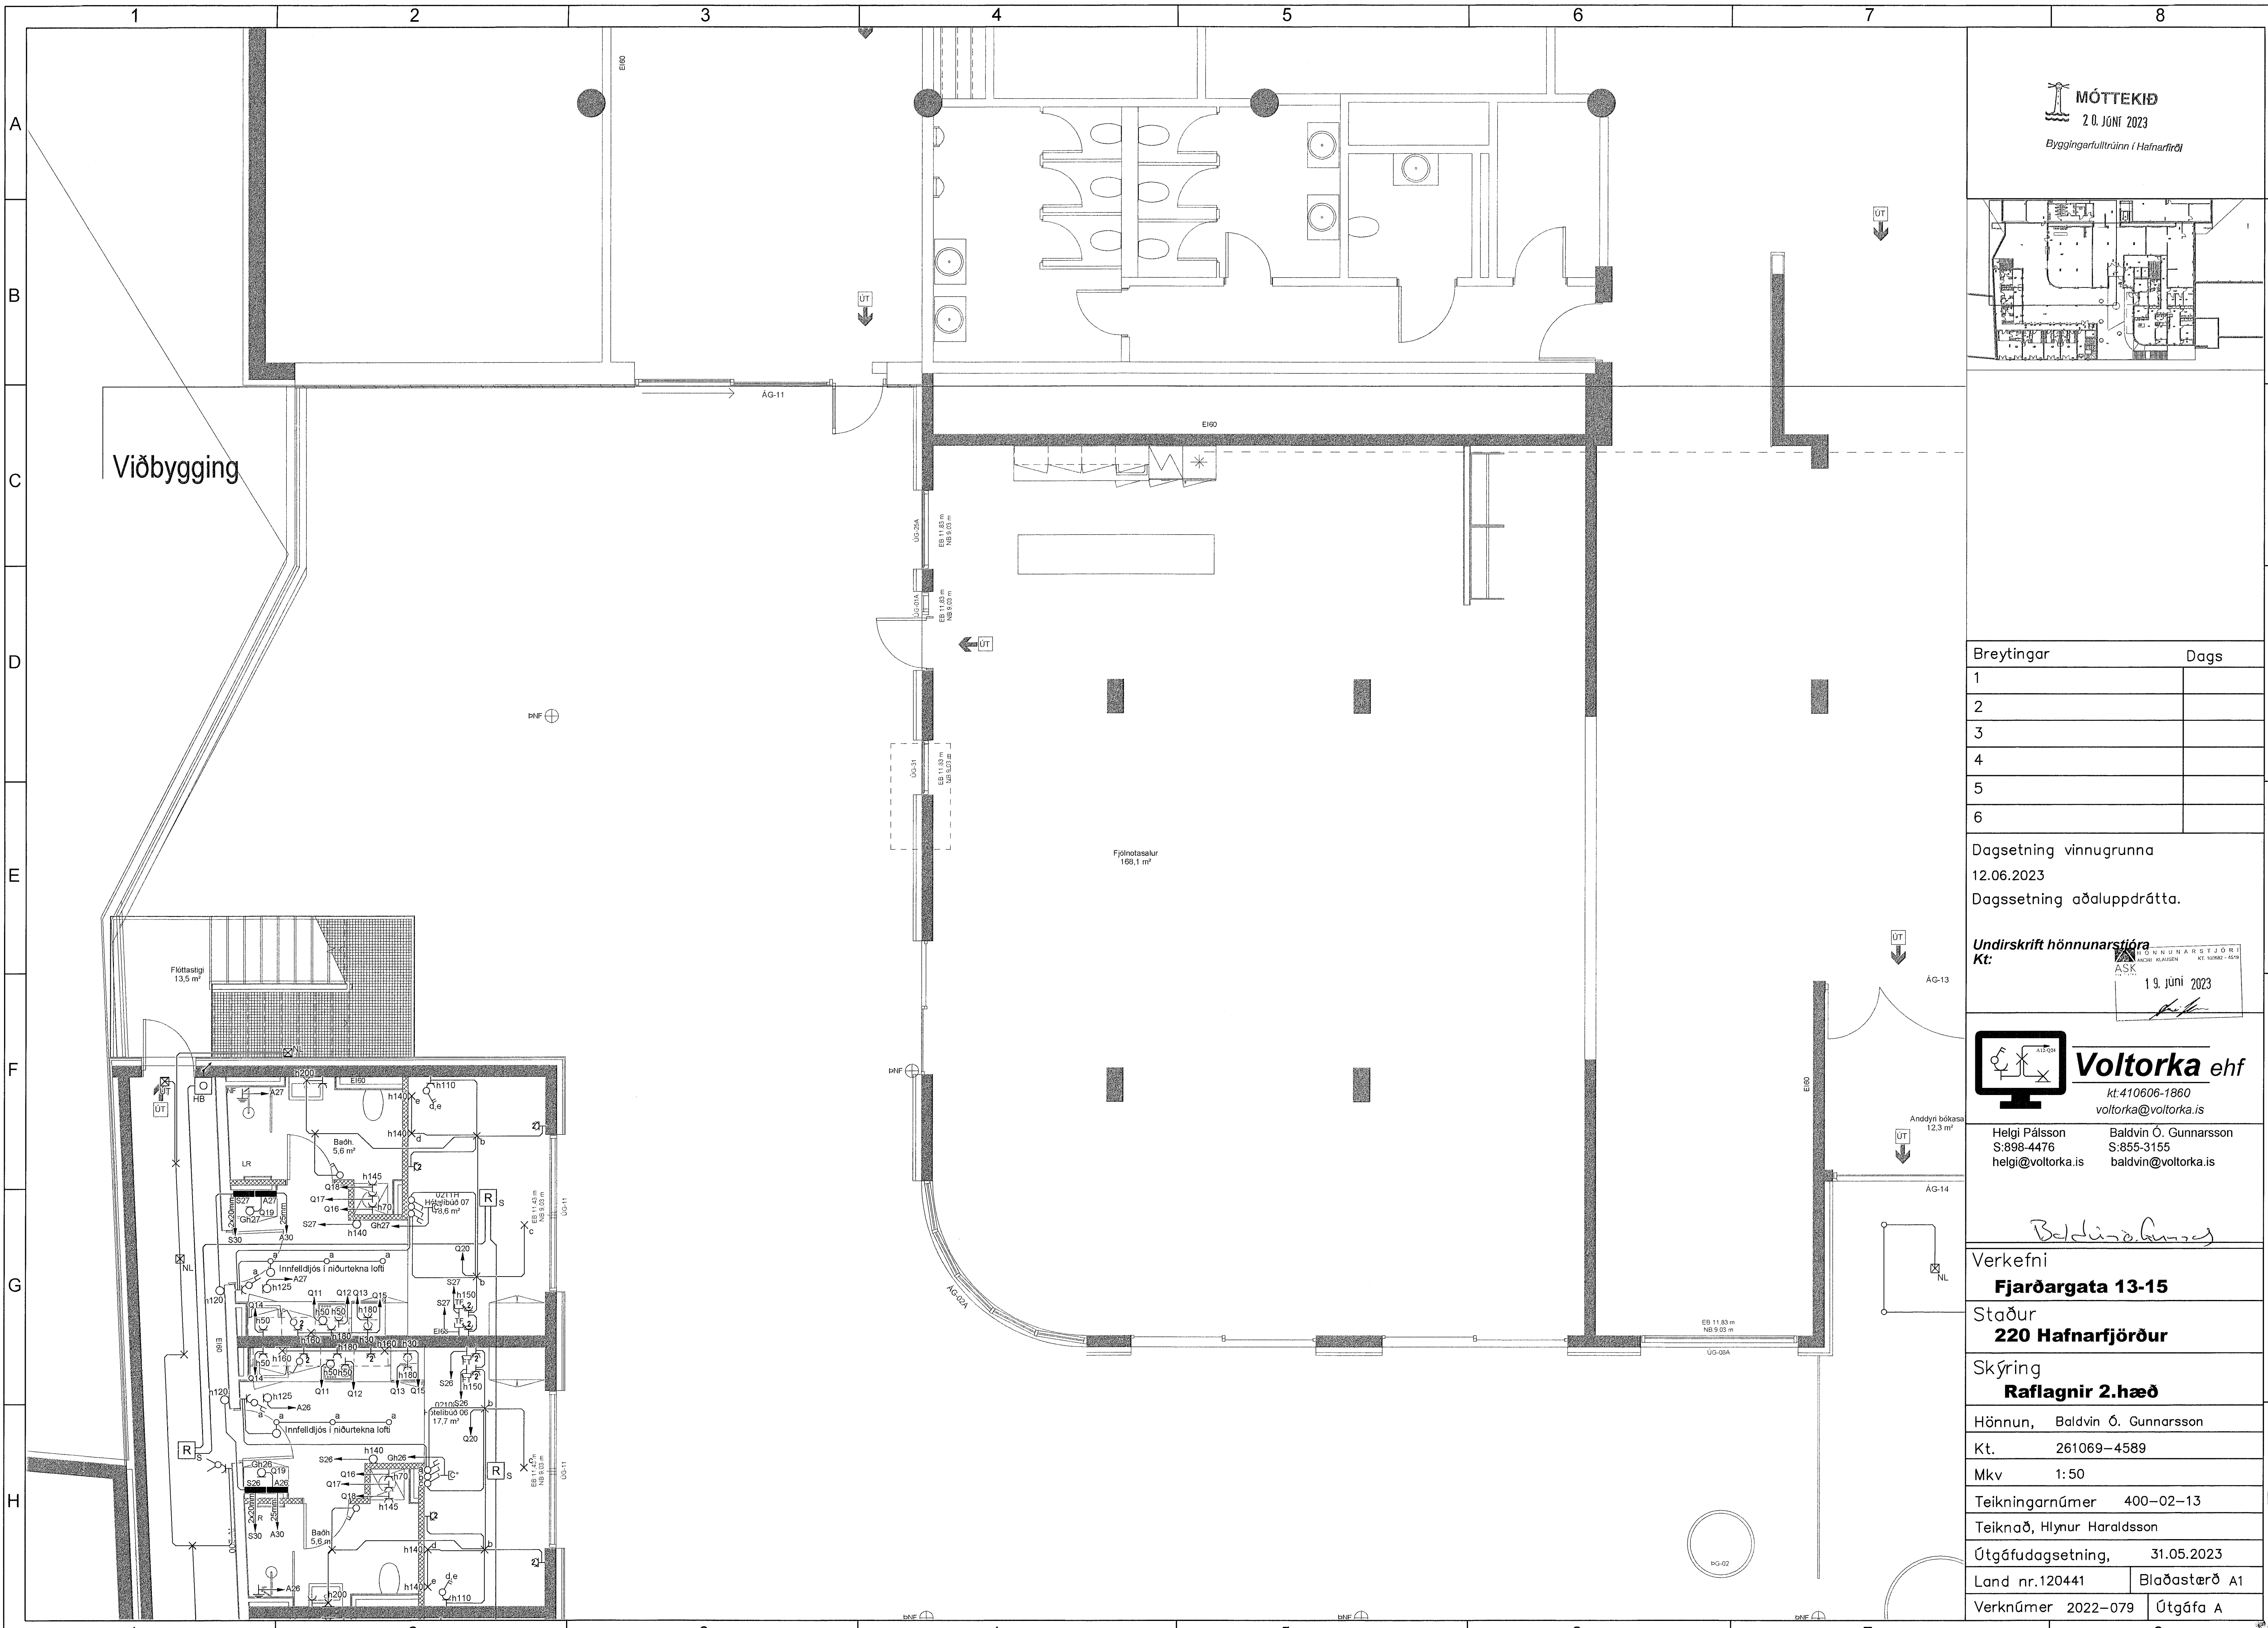

Breytingar	Dags
1	
2	
3	
4	
5	
6	

Dagsetning vinnugrunna
12.06.2023
Dagsetning aðaluppdráttar.

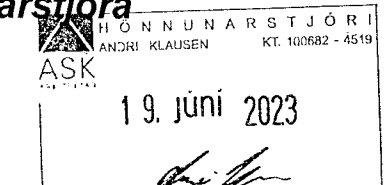Undirskrift hönnunarstjóra
Kt: 
19. júní 2023


 **Voltorka ehf**
kt. 410606-1860
voltorka@voltorka.is


Helgi Pálsson S:898-4476 helgi@voltorka.is
Baldvin Ó. Gunnarsson S:855-3155 baldvin@voltorka.is


Baldvin Ó. Gunnarsson

Verkefni
Fjarðargata 13-15
Staður
220 Hafnarfjörður
Skýring
Raflagnir 2.hæð

Hönnun, Baldvin Ó. Gunnarsson
Kt. 261069-4589
Mkv 1:50
Teikningarnúmer 400-02-13
Teiknað, Hlynur Haraldsson
Útgáfudagsetning, 31.05.2023
Land nr.120441 Blaðastærð A1
Verknúmer 2022-079 Útgáfa A

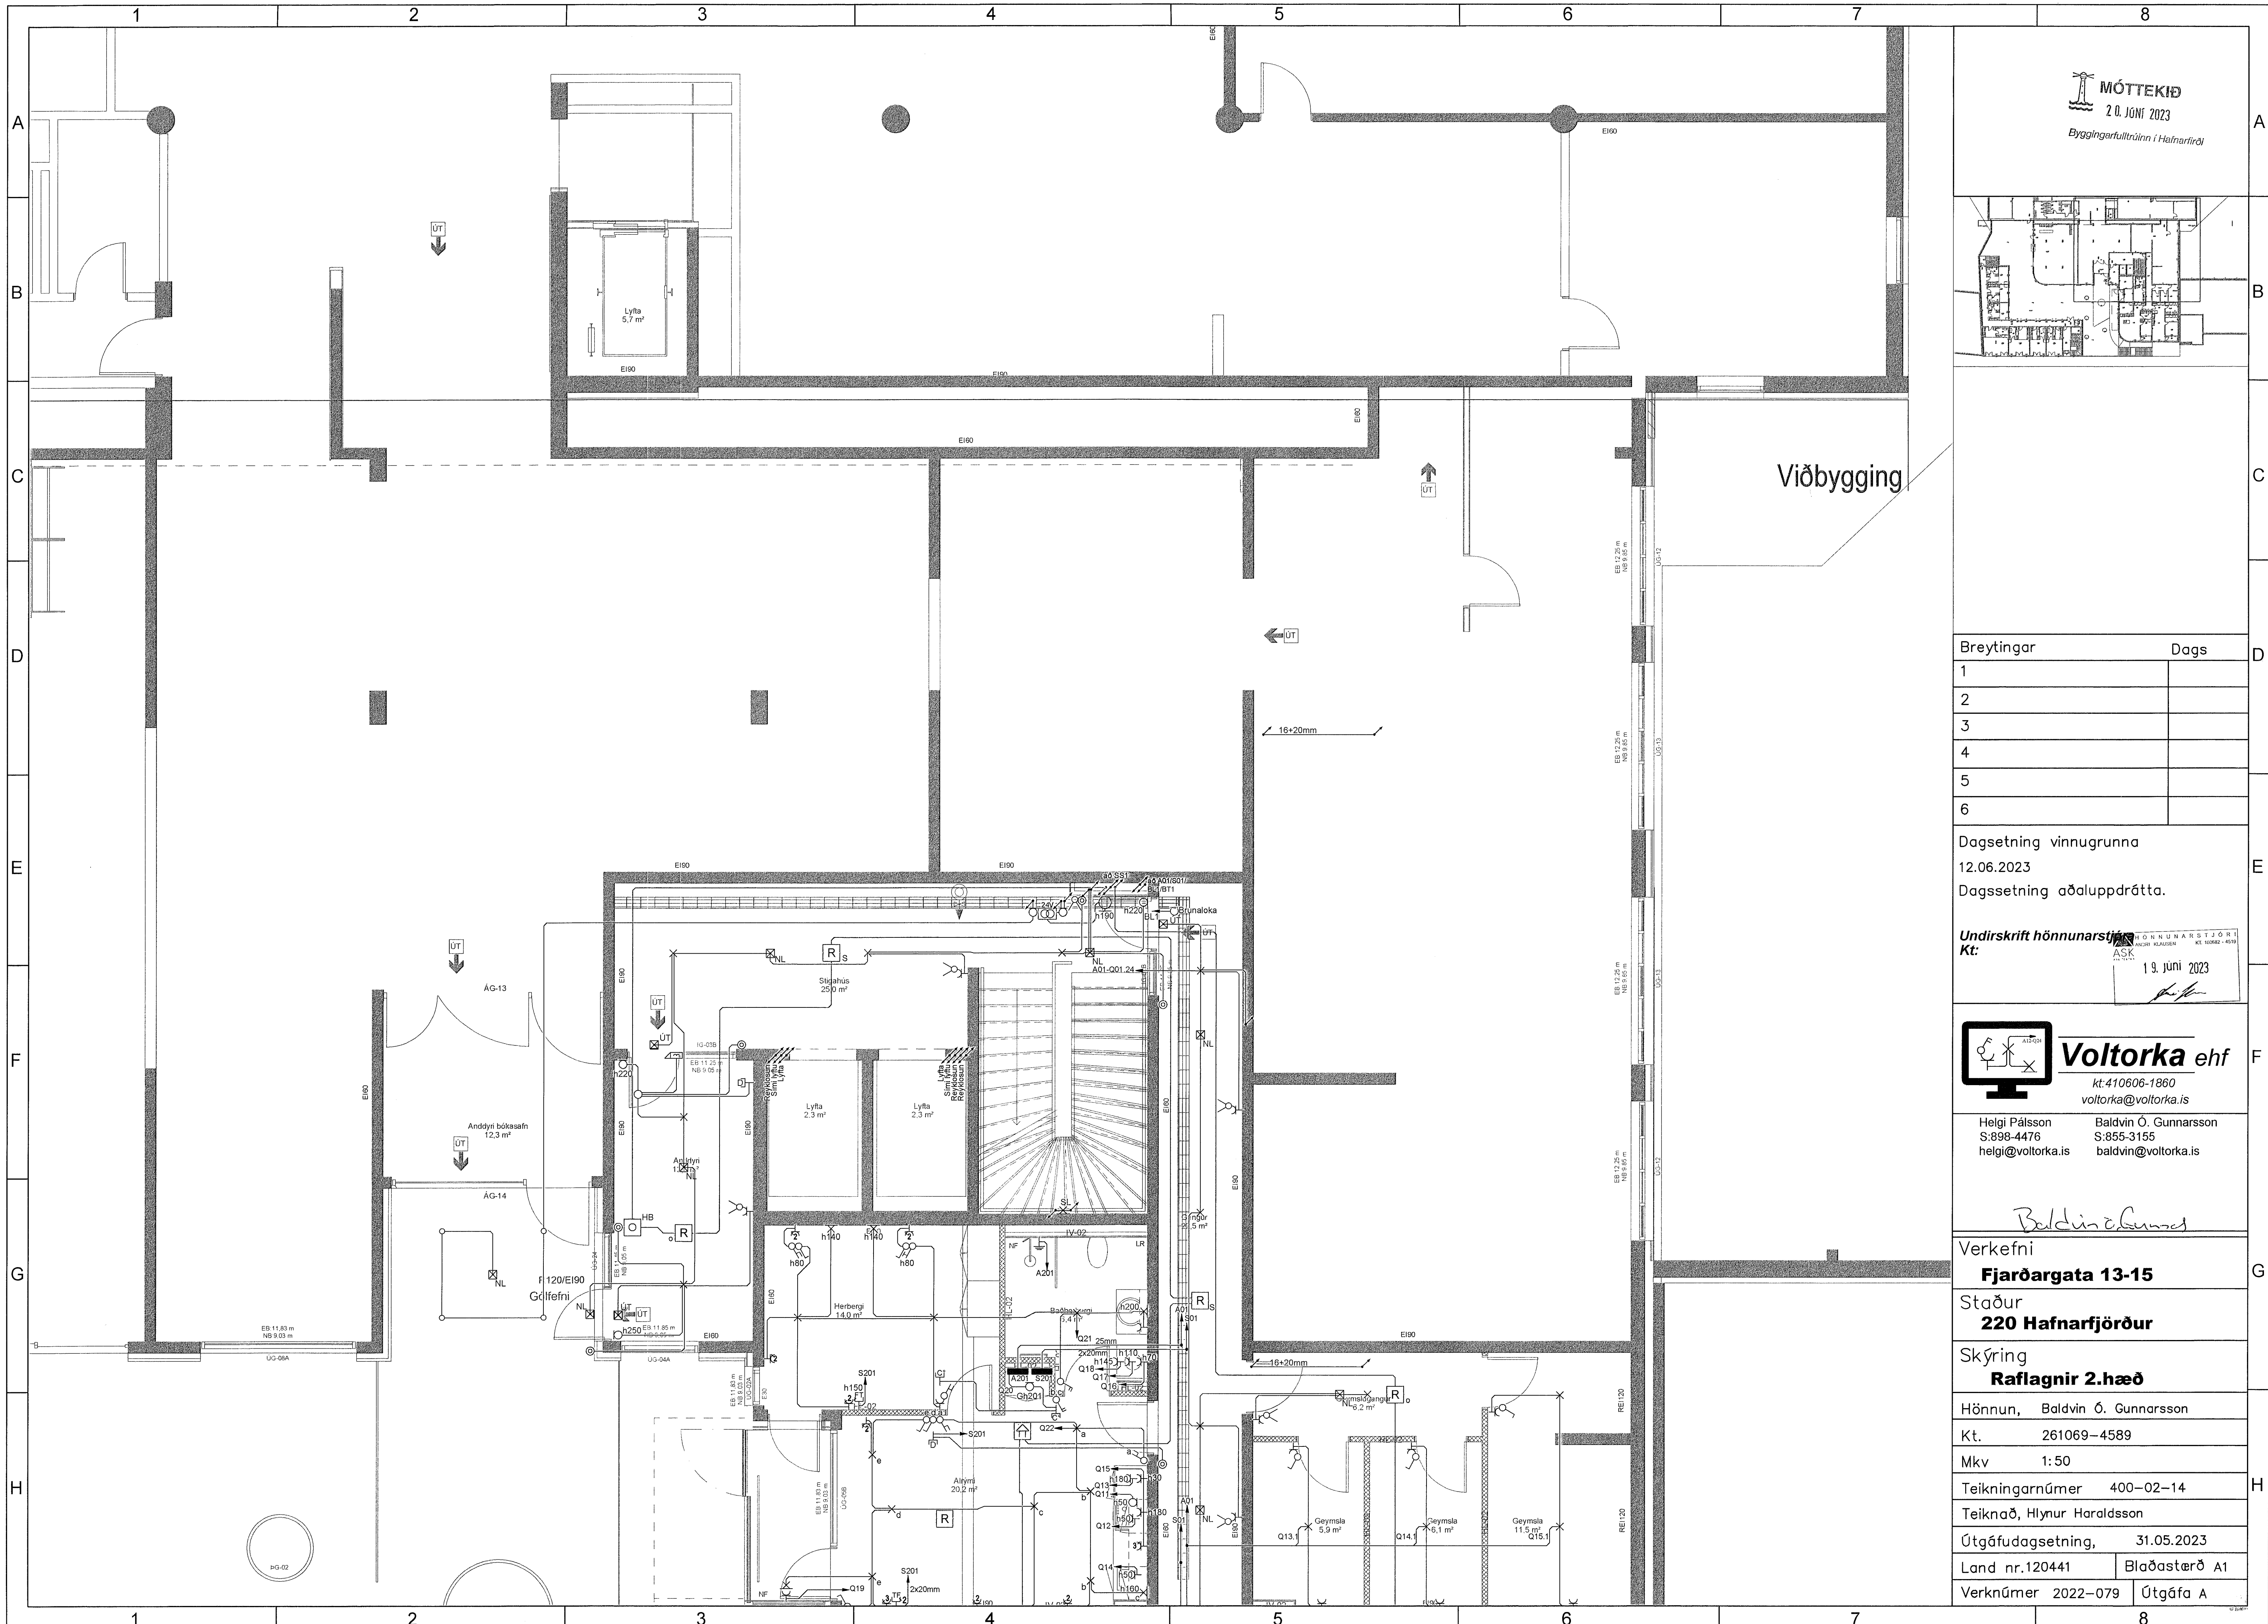

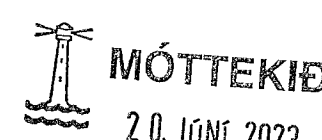

 20. JUNÍ 2023
 Byggingarfulltrúinn í Hafnarfirði

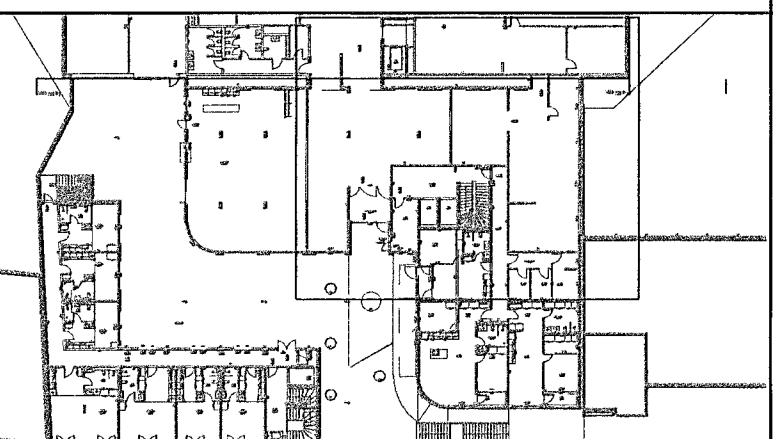

Viðbygging

Breytingar	Dags
1	
2	
3	
4	
5	
6	

Dagsetning vinnugrunna
 12.06.2023
 Dagssetning aðaluppdráttar.

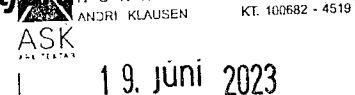Undirskrift hönnunarstjóra
 Kt:  19. júní 2023



Voltorka ehf

kt-410606-1860
voltorka@voltorka.is

Helgi Pálsson
S:898-4476
helgi@voltorka.is

Baldvin Ó. Gunnarsson
S:855-3155
baldvin@voltorka.is

Baldvin Ó. Gunnarsson

Verkefni
Fjarðargata 13-15
 Staður
220 Hafnarfjörður

Skýring
Raflagnir 2.hæð

Hönnun, Baldvin Ó. Gunnarsson
 Kt. 261069-4589

Mkv 1:50
 Teikningarnúmer 400-02-14

Teiknað, Hlynur Haraldsson
 Útgáfudagsetning, 31.05.2023

Land nr.120441	Bláðastærð A1
Verknúmer 2022-079	Útgáfa A