
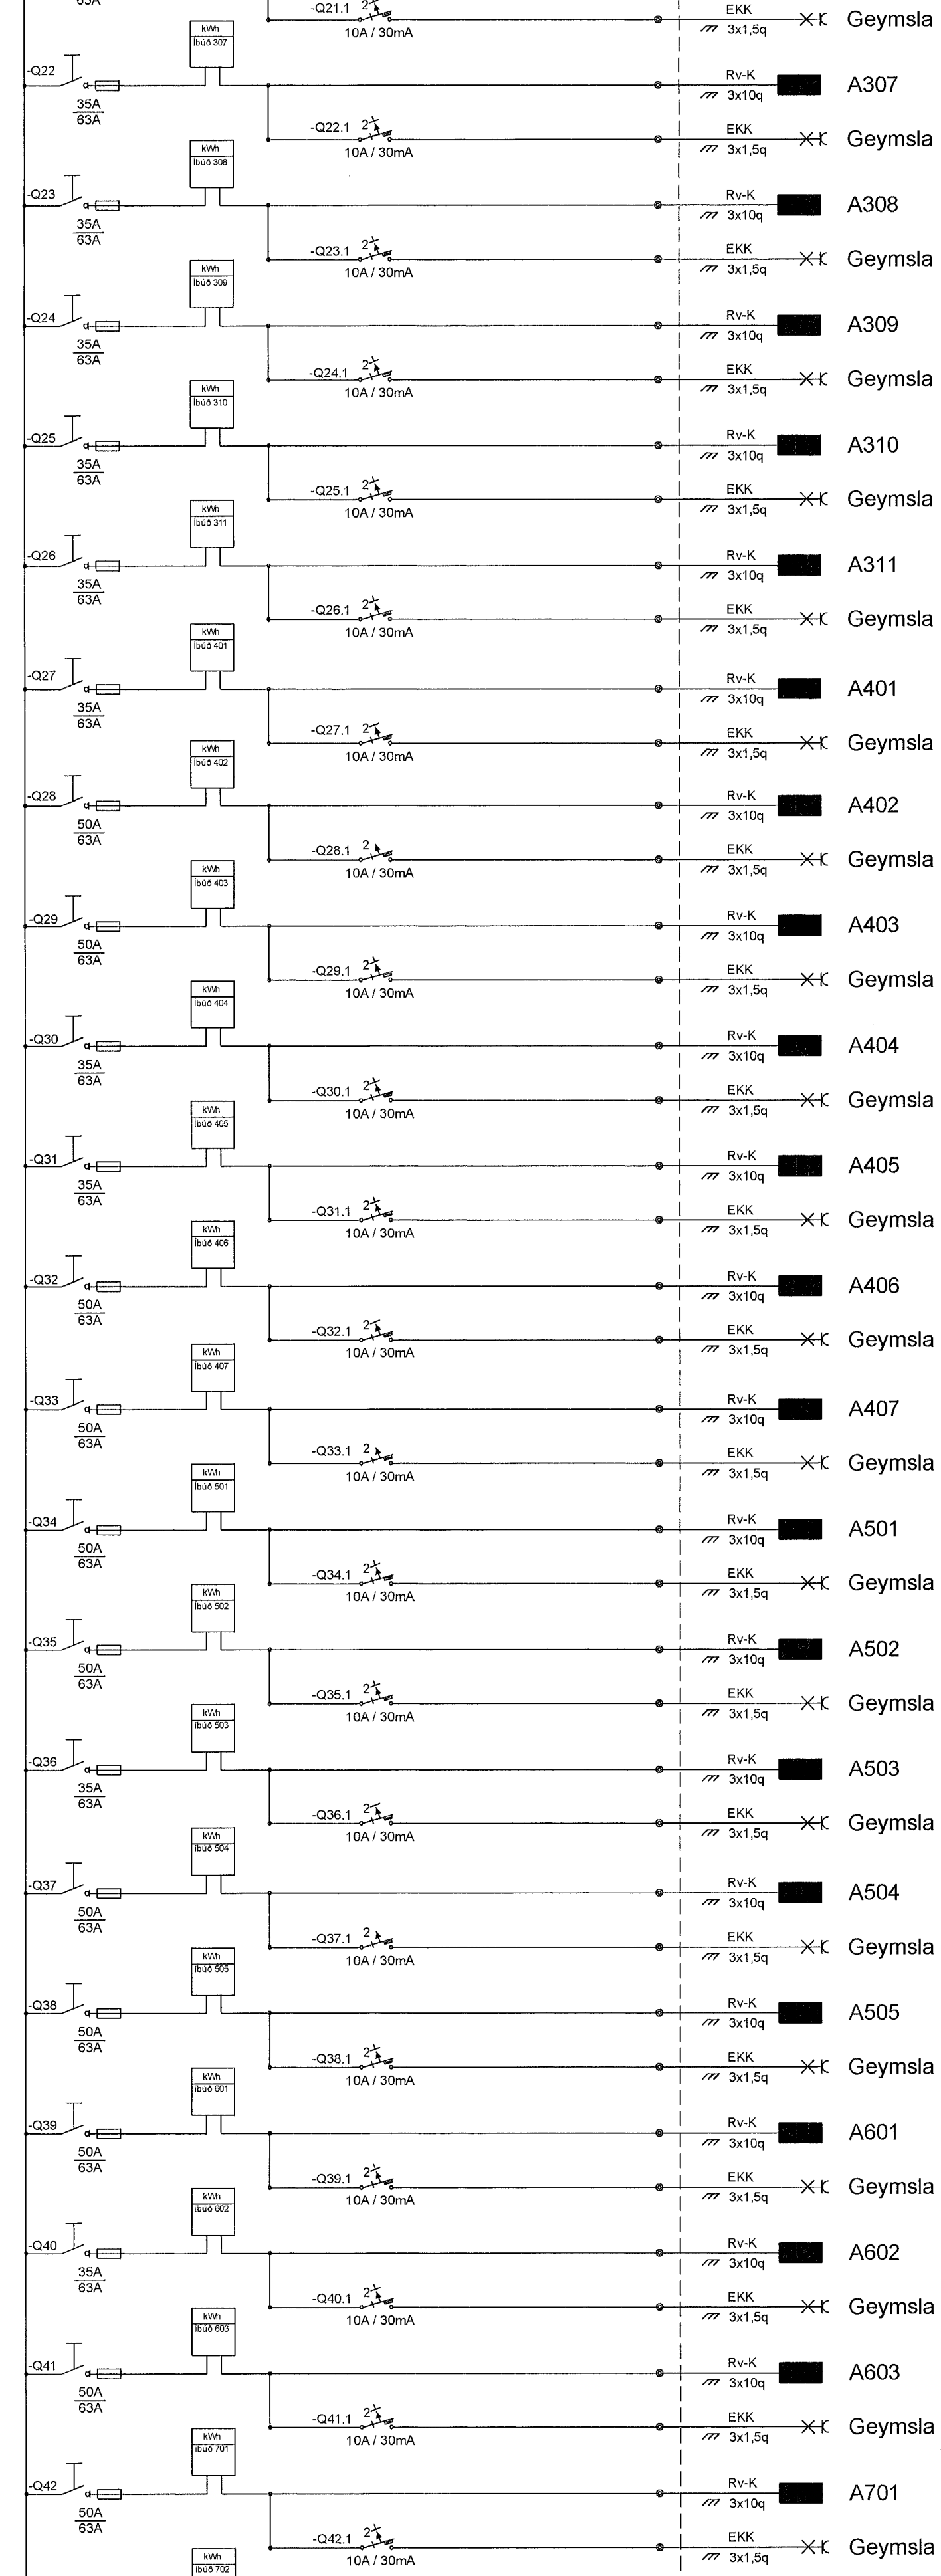
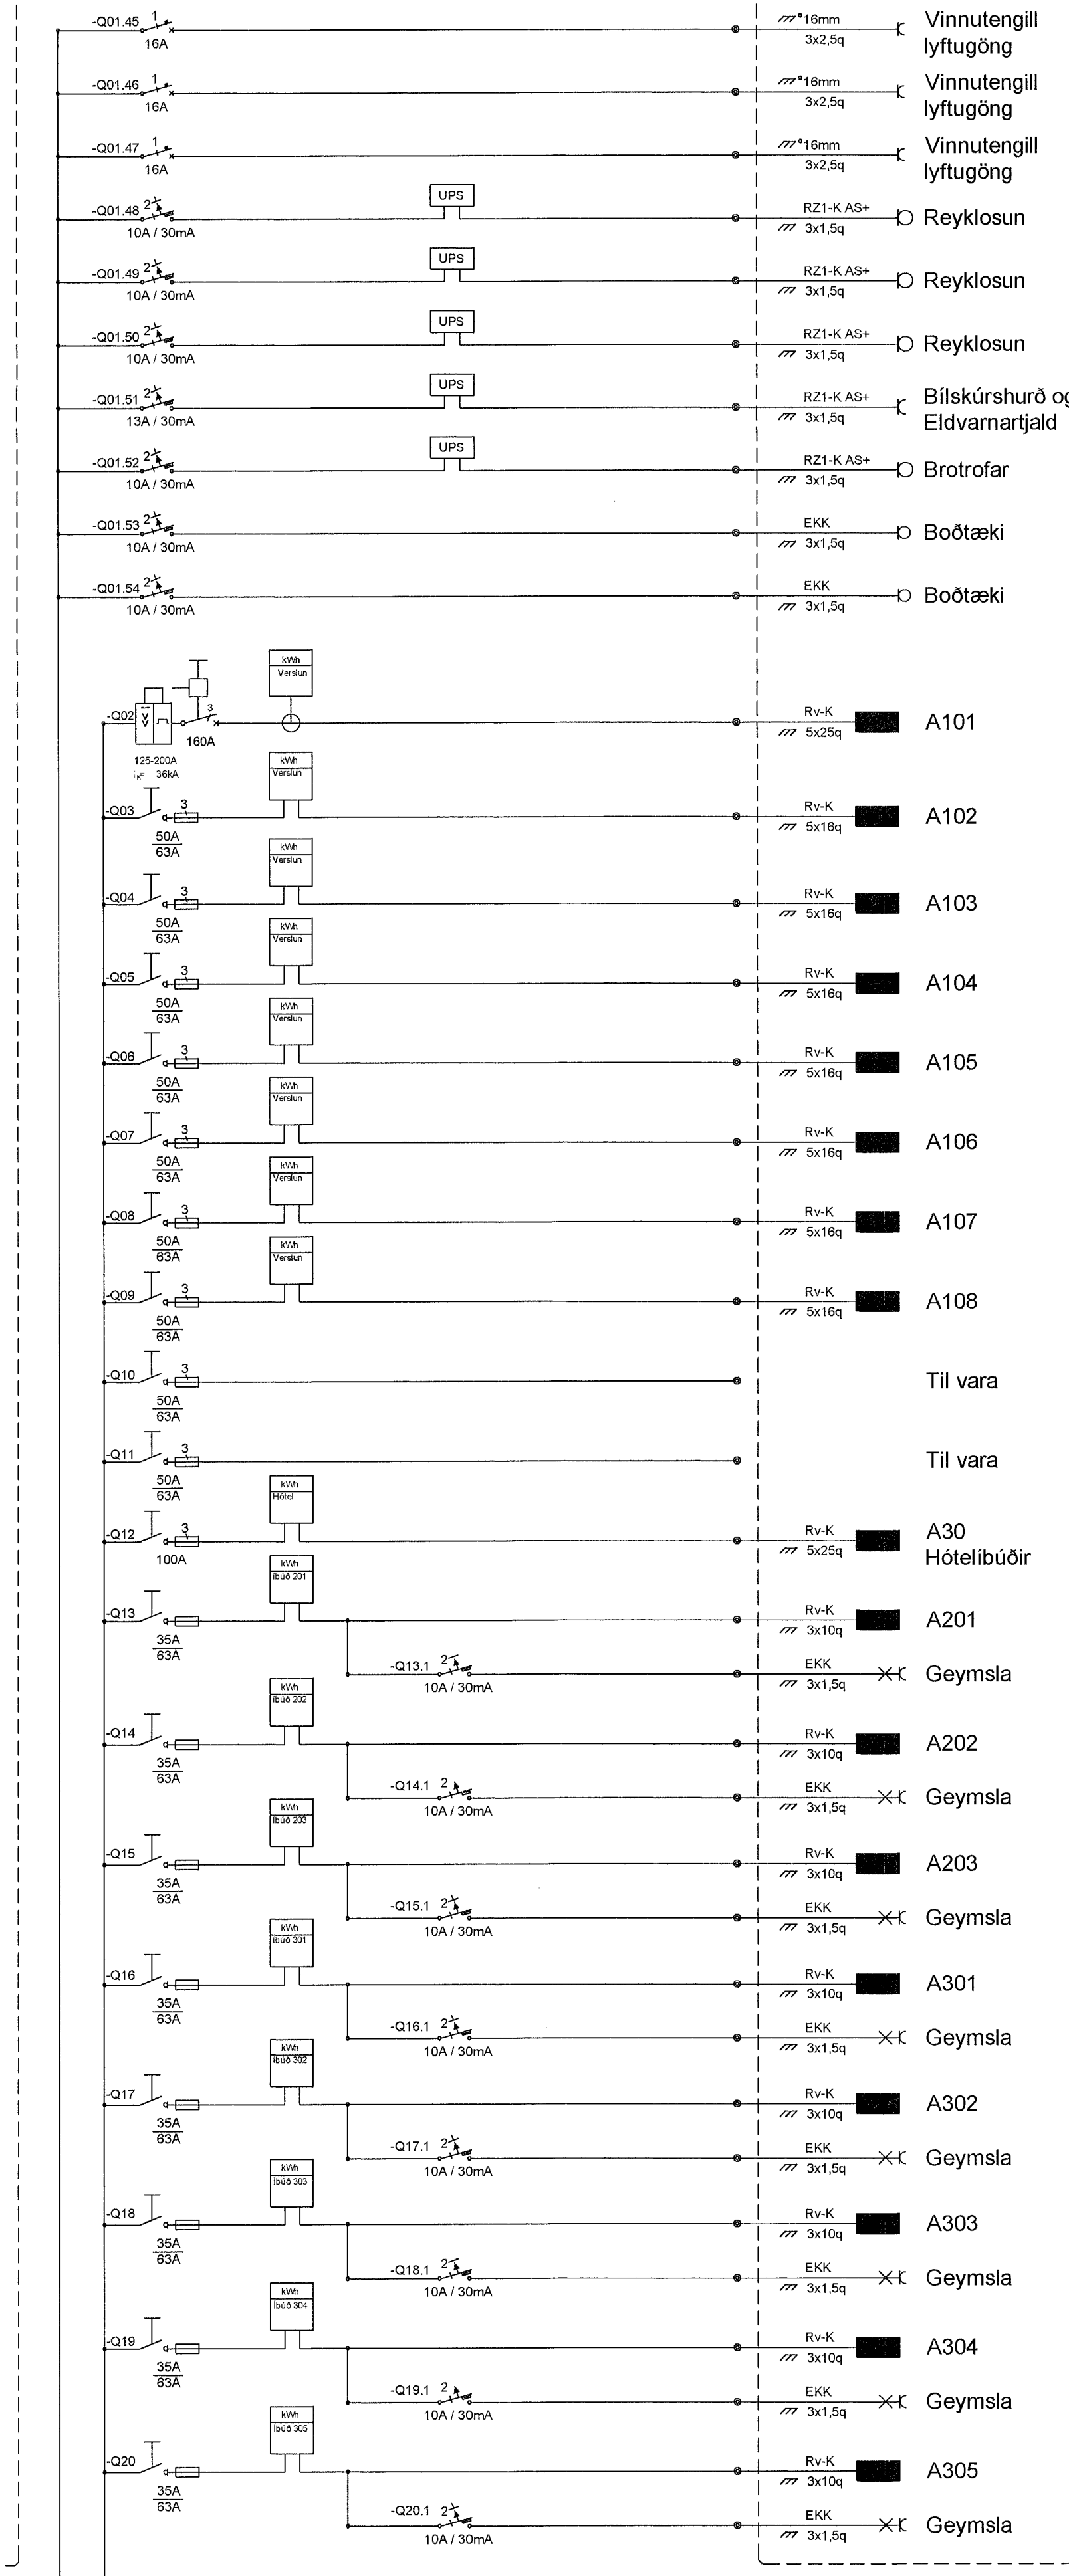
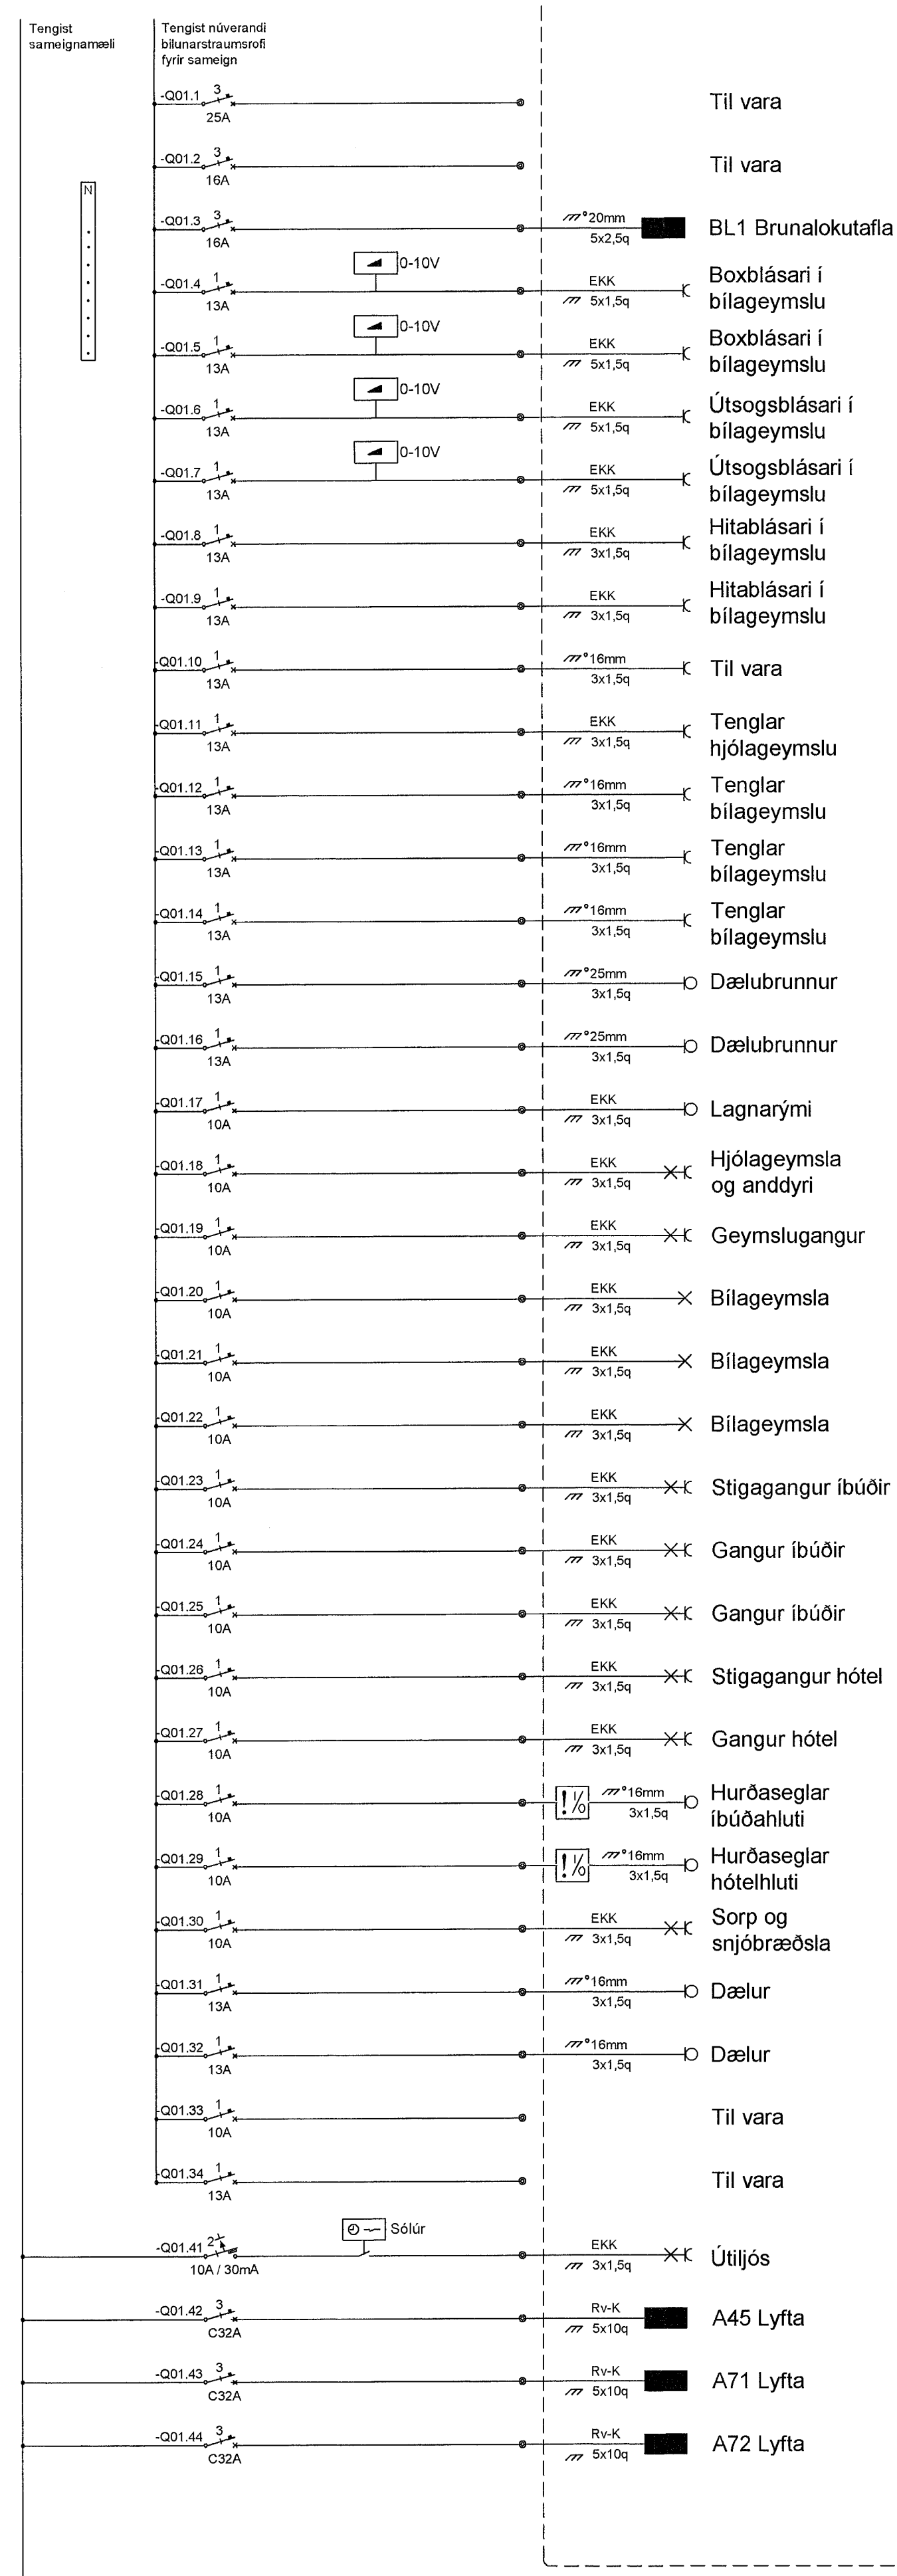



A01 Aðaldreifiskápur  
3N-400/230 volt  
TN-C-S

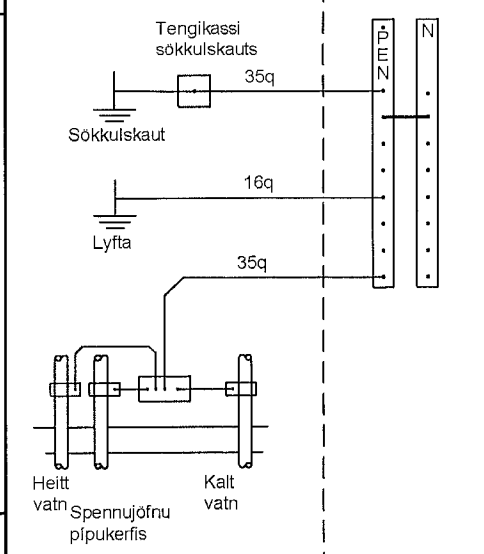

MÓTTEKIÐ  
2. JUNÍ 2023  
Byggingarfulltrúnni í Hafnarfjörð

Breytingar	Dags
1	
2	
3	
4	
5	
6	

Dagsetning vinnugrunna  
Dagssetning aðaluppdráttar.

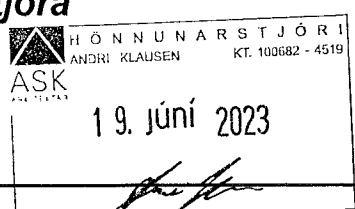
Undirskrift hönnunarstjóra  
Kt:   
19. júní 2023

 **Voltorka ehf**  
Kt: 410606-1860  
voltorka@voltorka.is

Helgi Pálsson S:898-4476 helgi@voltorka.is  
Baldvin Ó. Gunnarsson S:855-3155 baldvin@voltorka.is


Verkefni  
**Fjarðargata 13-15**  
Staður  
**220 Hafnarfjörður**  
Skýring  
**Aðaldreifiskápur**


Hönnun, Baldvin Ó. Gunnarsson  
Kt. 261069-4589  
Mkv  
Teikningarnúmer 800-00-26  
Teiknað, Hlynur Haraldsson  
Útgáfudagsetning, 31.05.2023  
Land nr.120441 Blaðastærð A1  
Verknúmer 2022-079 Útgáfa A

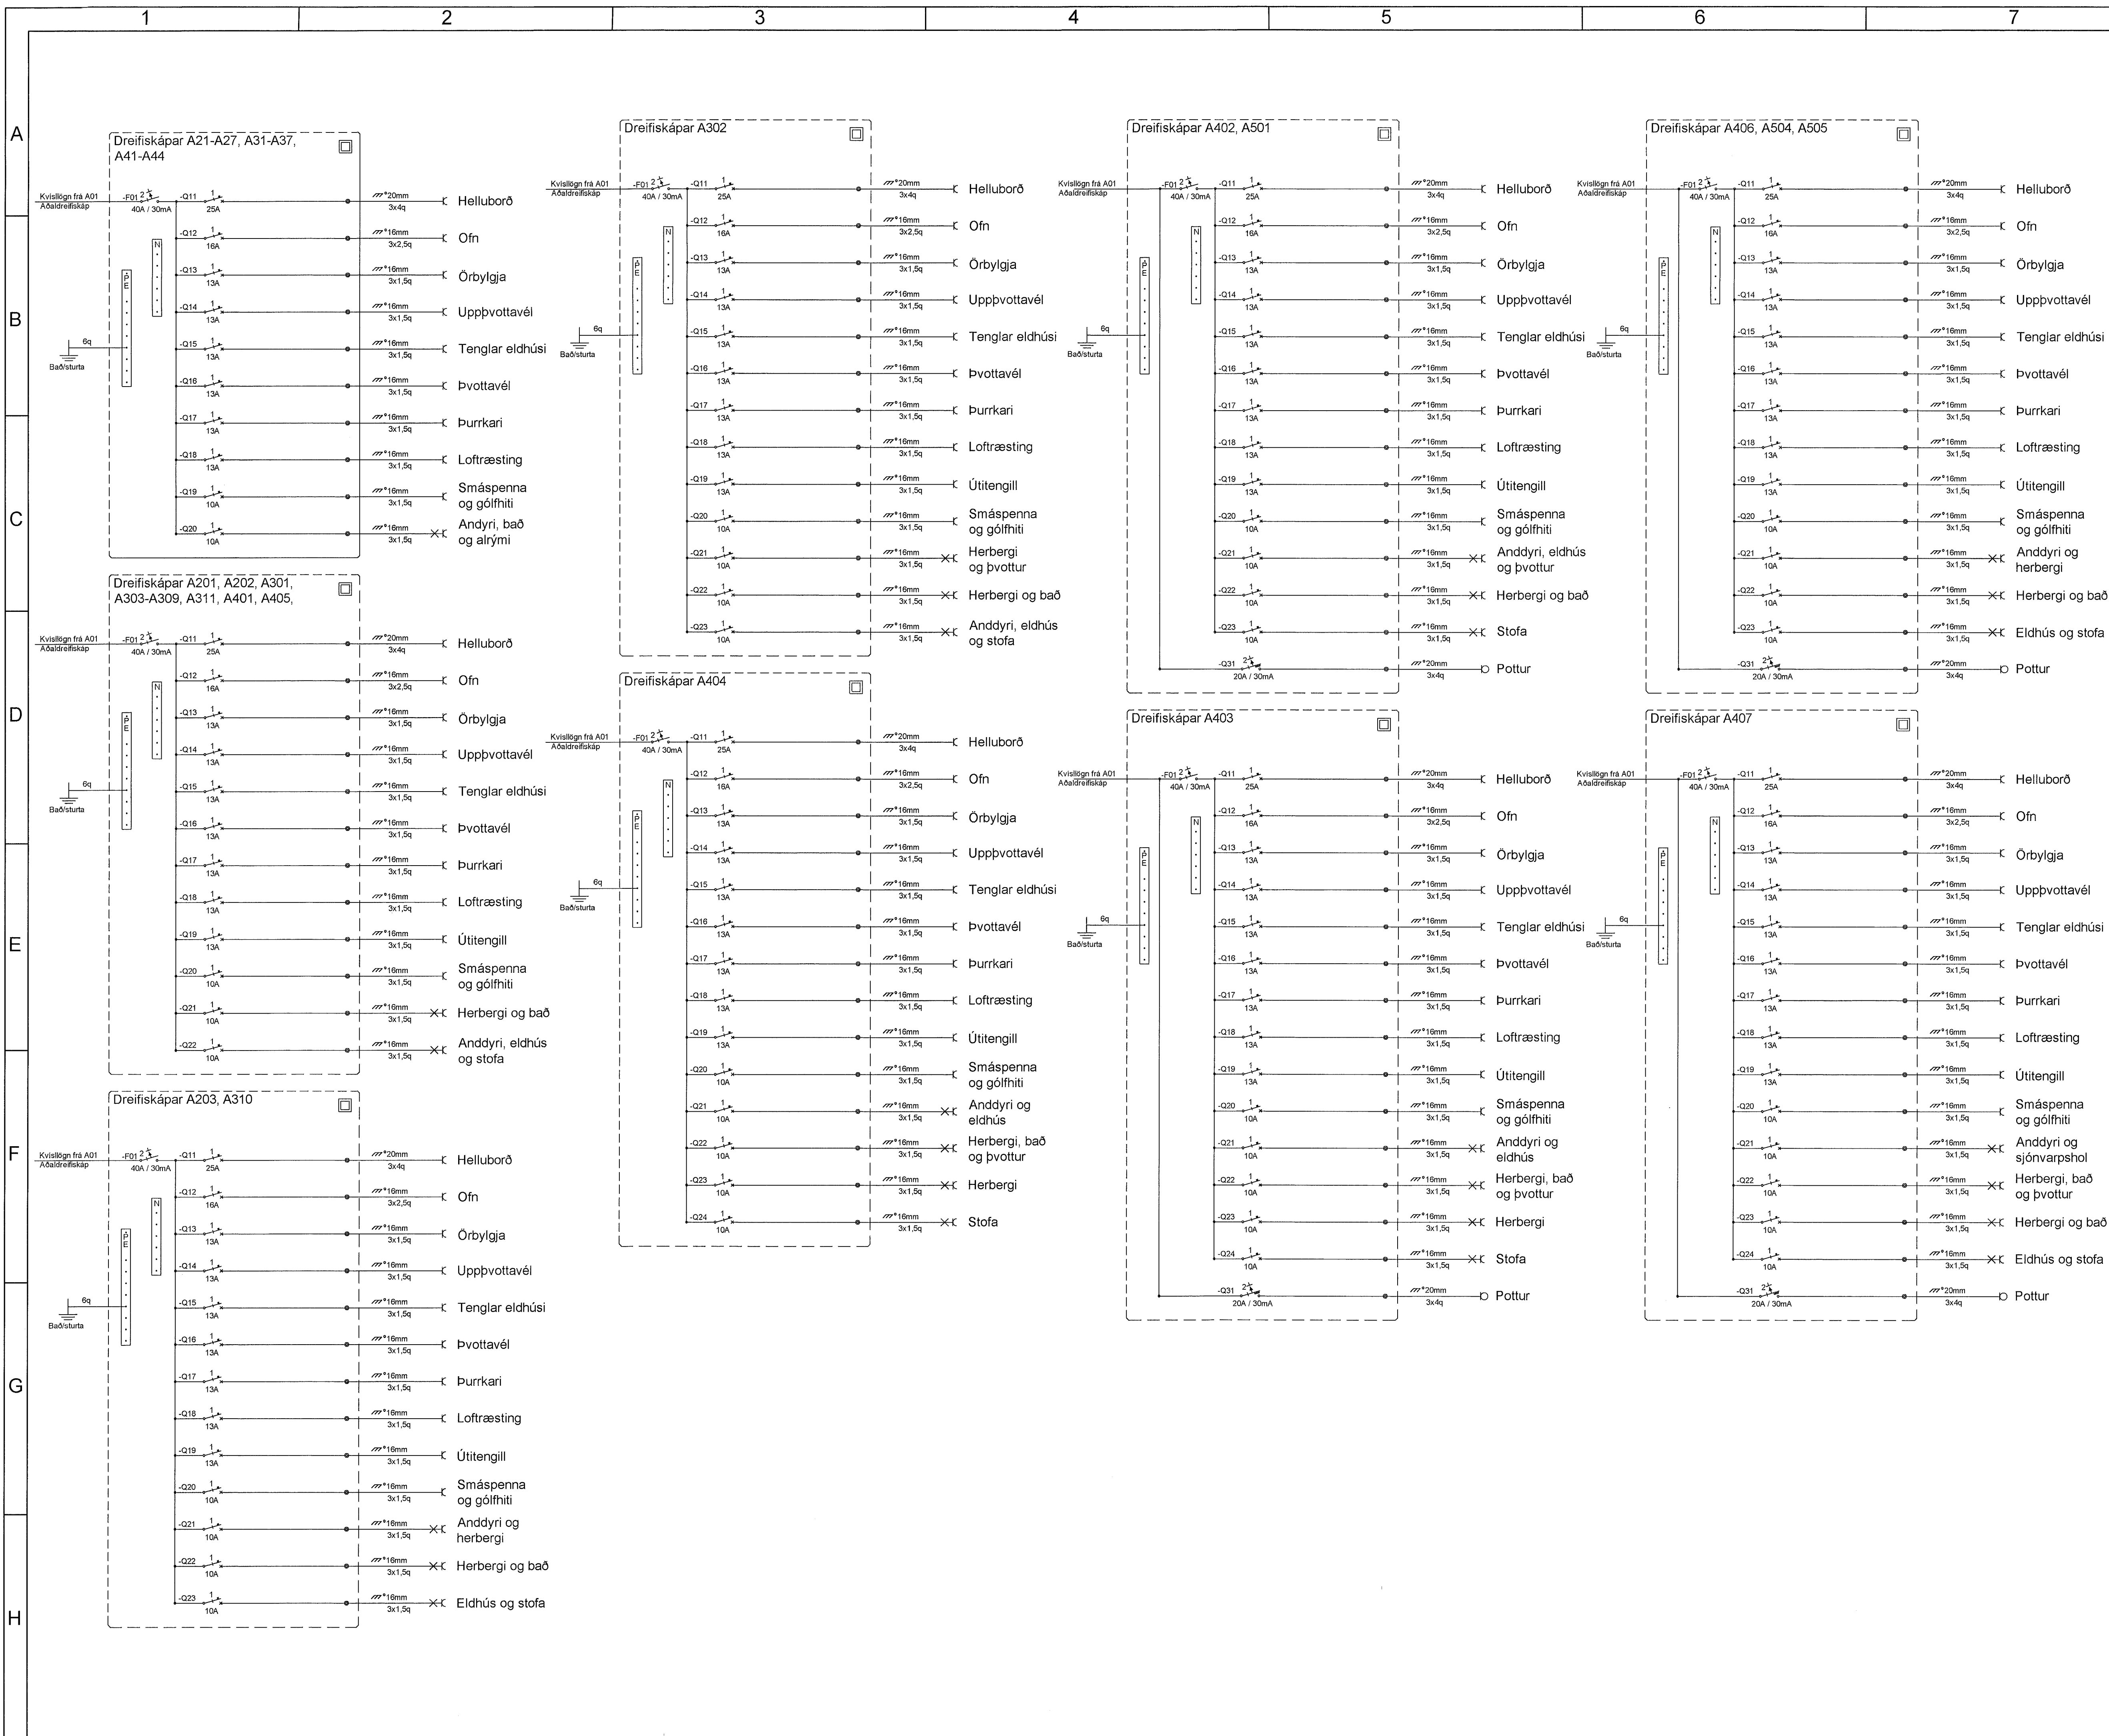

Breytingar	Dags
1	
2	
3	
4	
5	
6	

Dagsetning vinnugrunna  
Dagsetning aðaluppdráttar.

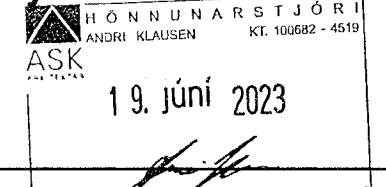
Undirskrift hönnunarstjóra  
Kt: 

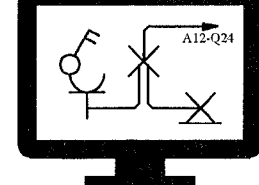 **Voltorka ehf**  
kt: 410606-1860  
voltorka@voltorka.is

Helgi Pálsson S:898-4476 helgi@voltorka.is  
Baldvin Ó. Gunnarsson S:855-3155 baldvin@voltorka.is

Verkefni  
**Fjarðargata 13-15**  
Staður  
**220 Hafnarfjörður**  
Skýring  
**Töflur**


Hönnun, Baldvin Ó. Gunnarsson  
Kt. 261069-4589  
Mkv  
Teikningarnúmer 800-00-27  
Teiknað, Hlynur Haraldsson  
Útgáfudagsetning, 31.05.2023  
Land nr.120441 Blaðasterð A1  
Verknúmer 2022-079 Útgáfa A

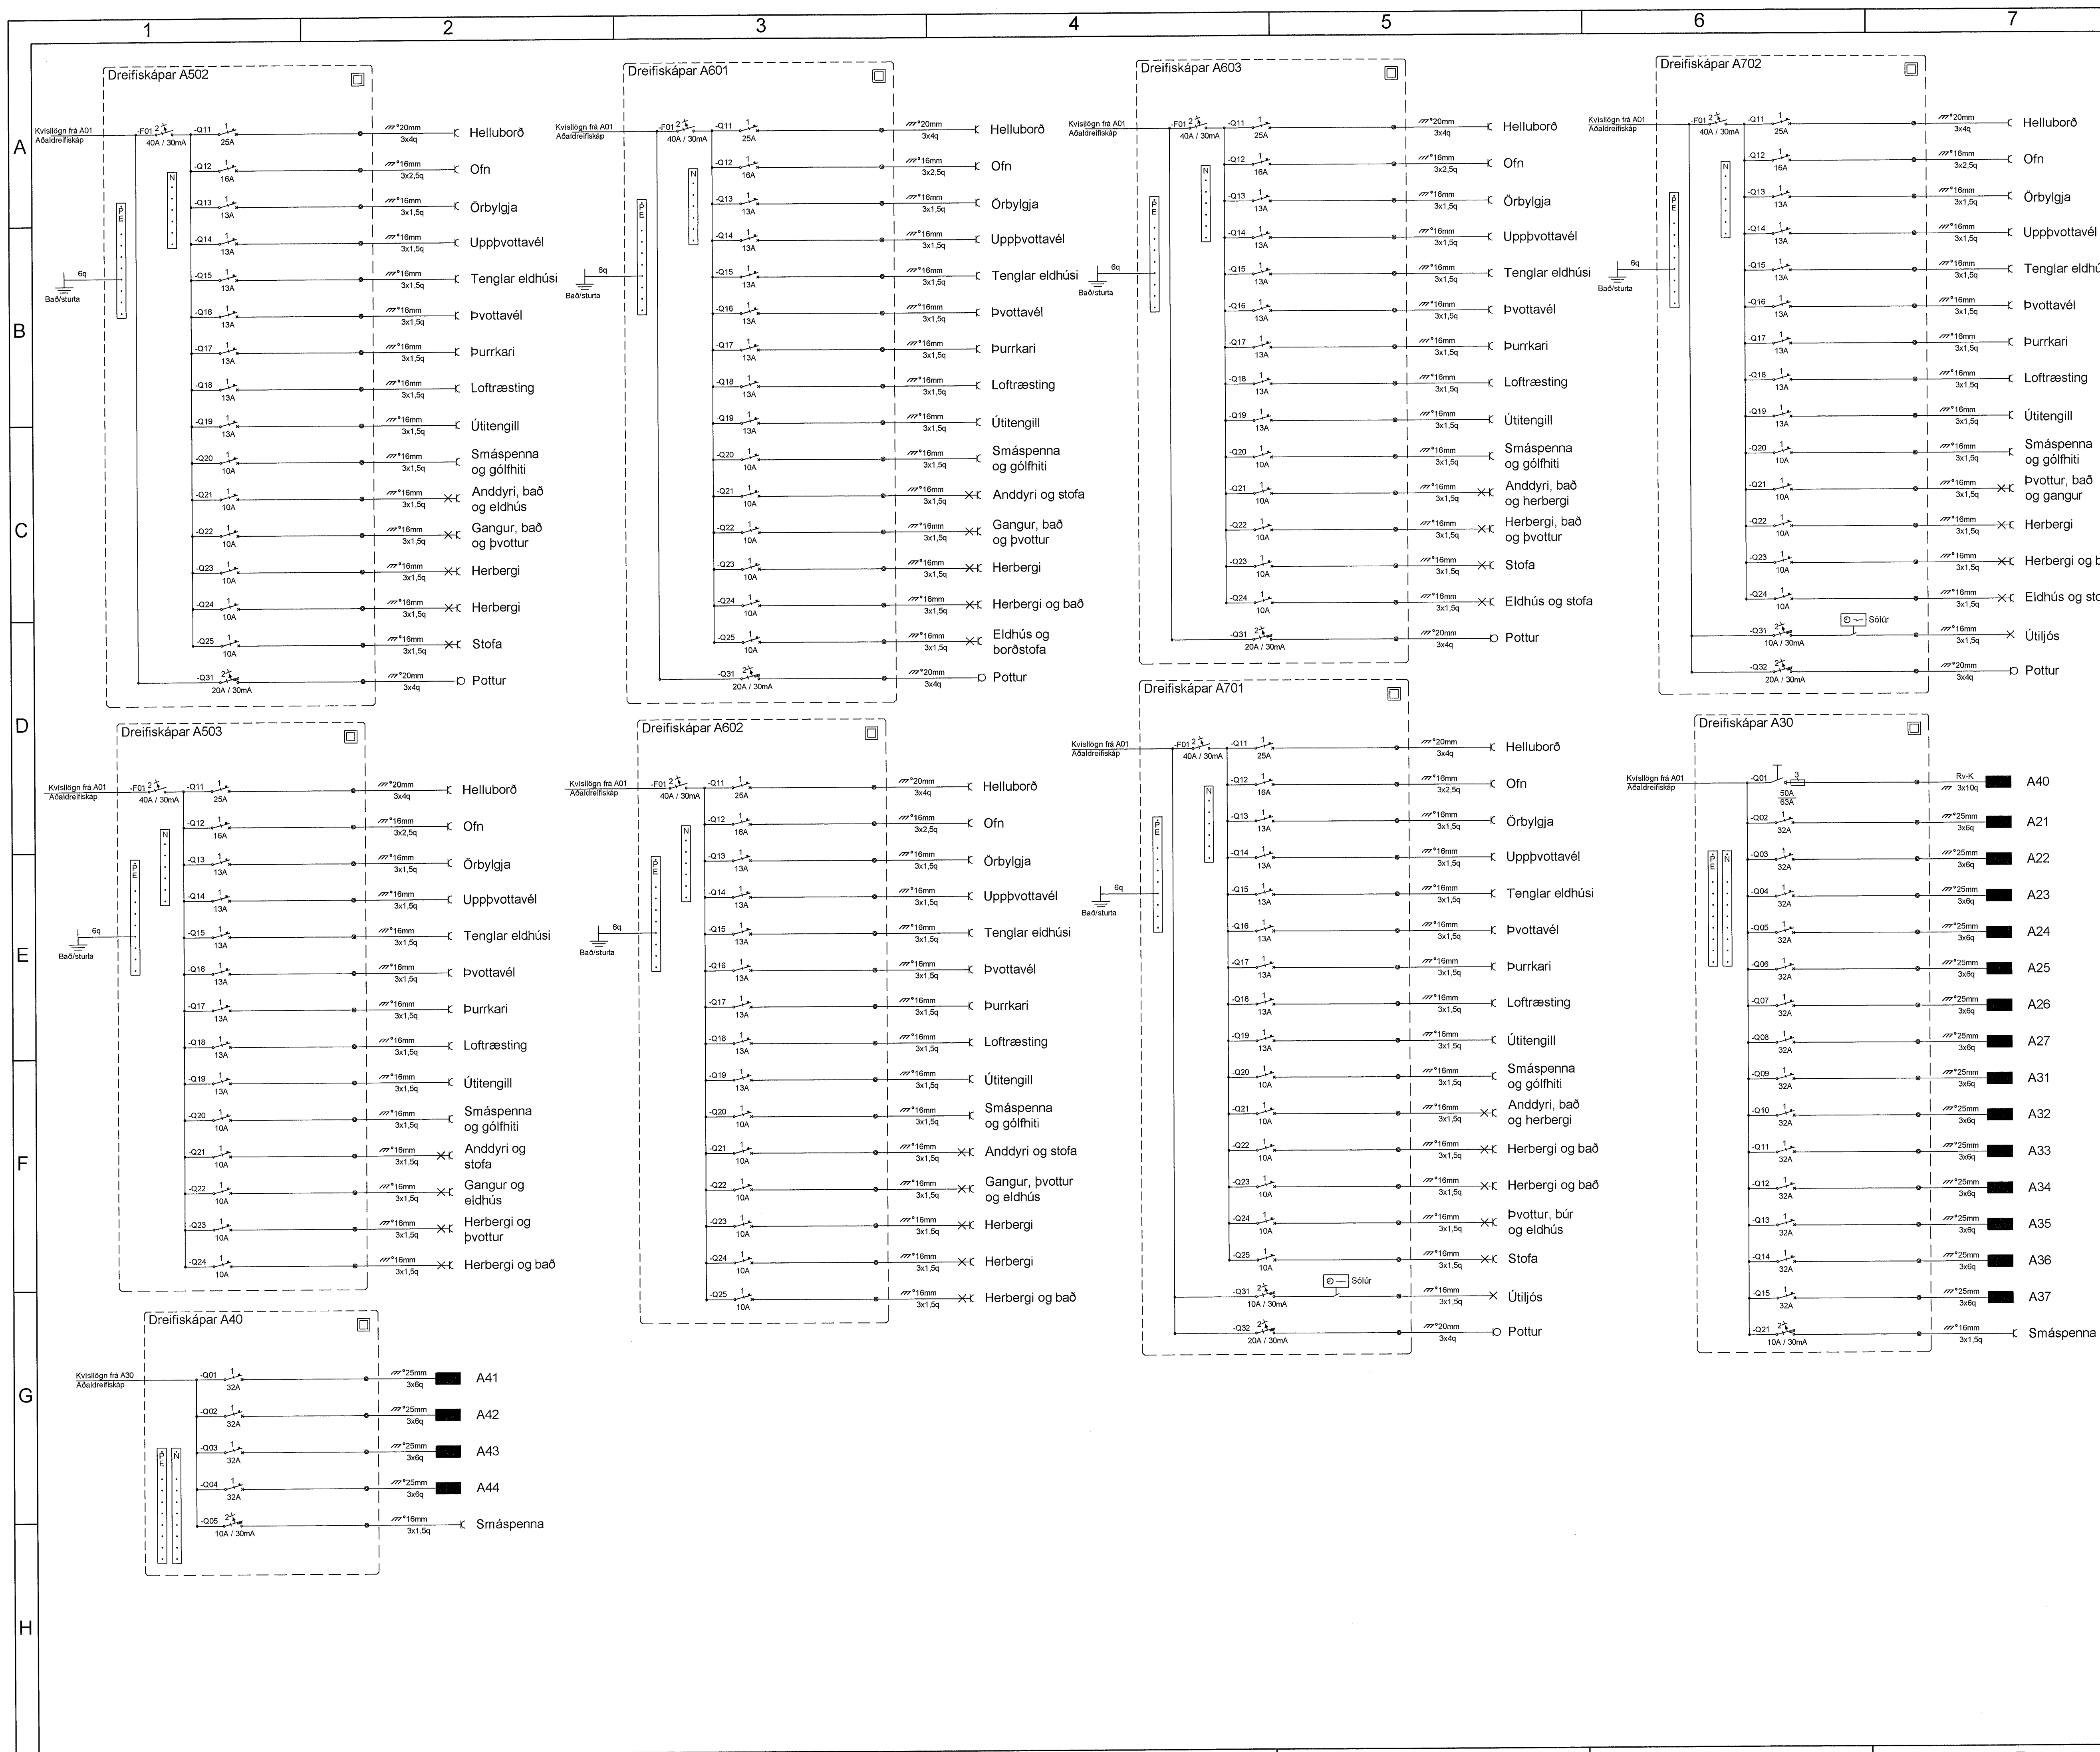


MÓTTEKIÐ  
20. JUNÍ 2023  
Byggingarfulltrúinn í Hafnarfirði

Breytingar	Dags
1	
2	
3	
4	
5	
6	

Dagsetning vinnugrunna  
Dagsetning aðaluppdráttu.

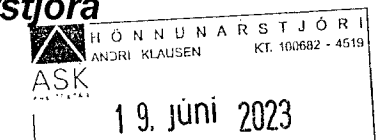Undirskrift hönnunarstjóra  
Kt:  19. júní 2023

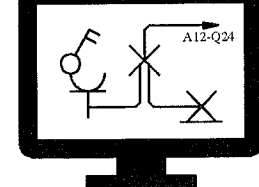 **Voltorka ehf**  
kt: 410606-1860  
voltorka@voltorka.is

Helgi Pálsson S:898-4476 helgi@voltorka.is  
Baldvin Ó. Gunnarsson S:855-3155 baldvin@voltorka.is

*Baldvin Ó. Gunnarsson*

Verkefni  
**Fjarðargata 13-15**

Staður  
**220 Hafnarfjörður**

Skýring  
**Töflur**

Hönnun, Baldvin Ó. Gunnarsson  
Kt. 261069-4589  
Mkv

Teikningarnúmer 800-00-28  
Teiknað, Hlynur Haraldsson

Útgáfudagsetning, 31.05.2023  
Land nr.120441 Blaðastærð A1  
Verknúmer 2022-079 Útgáfa A