



Vísan: 16.6.2022 16:51:30 Úprennur: 16.06.2022

Útg.	Dags.	Skýring	Br. af: Yfirf.
1	16.06.2022	Verkefning	GES Art

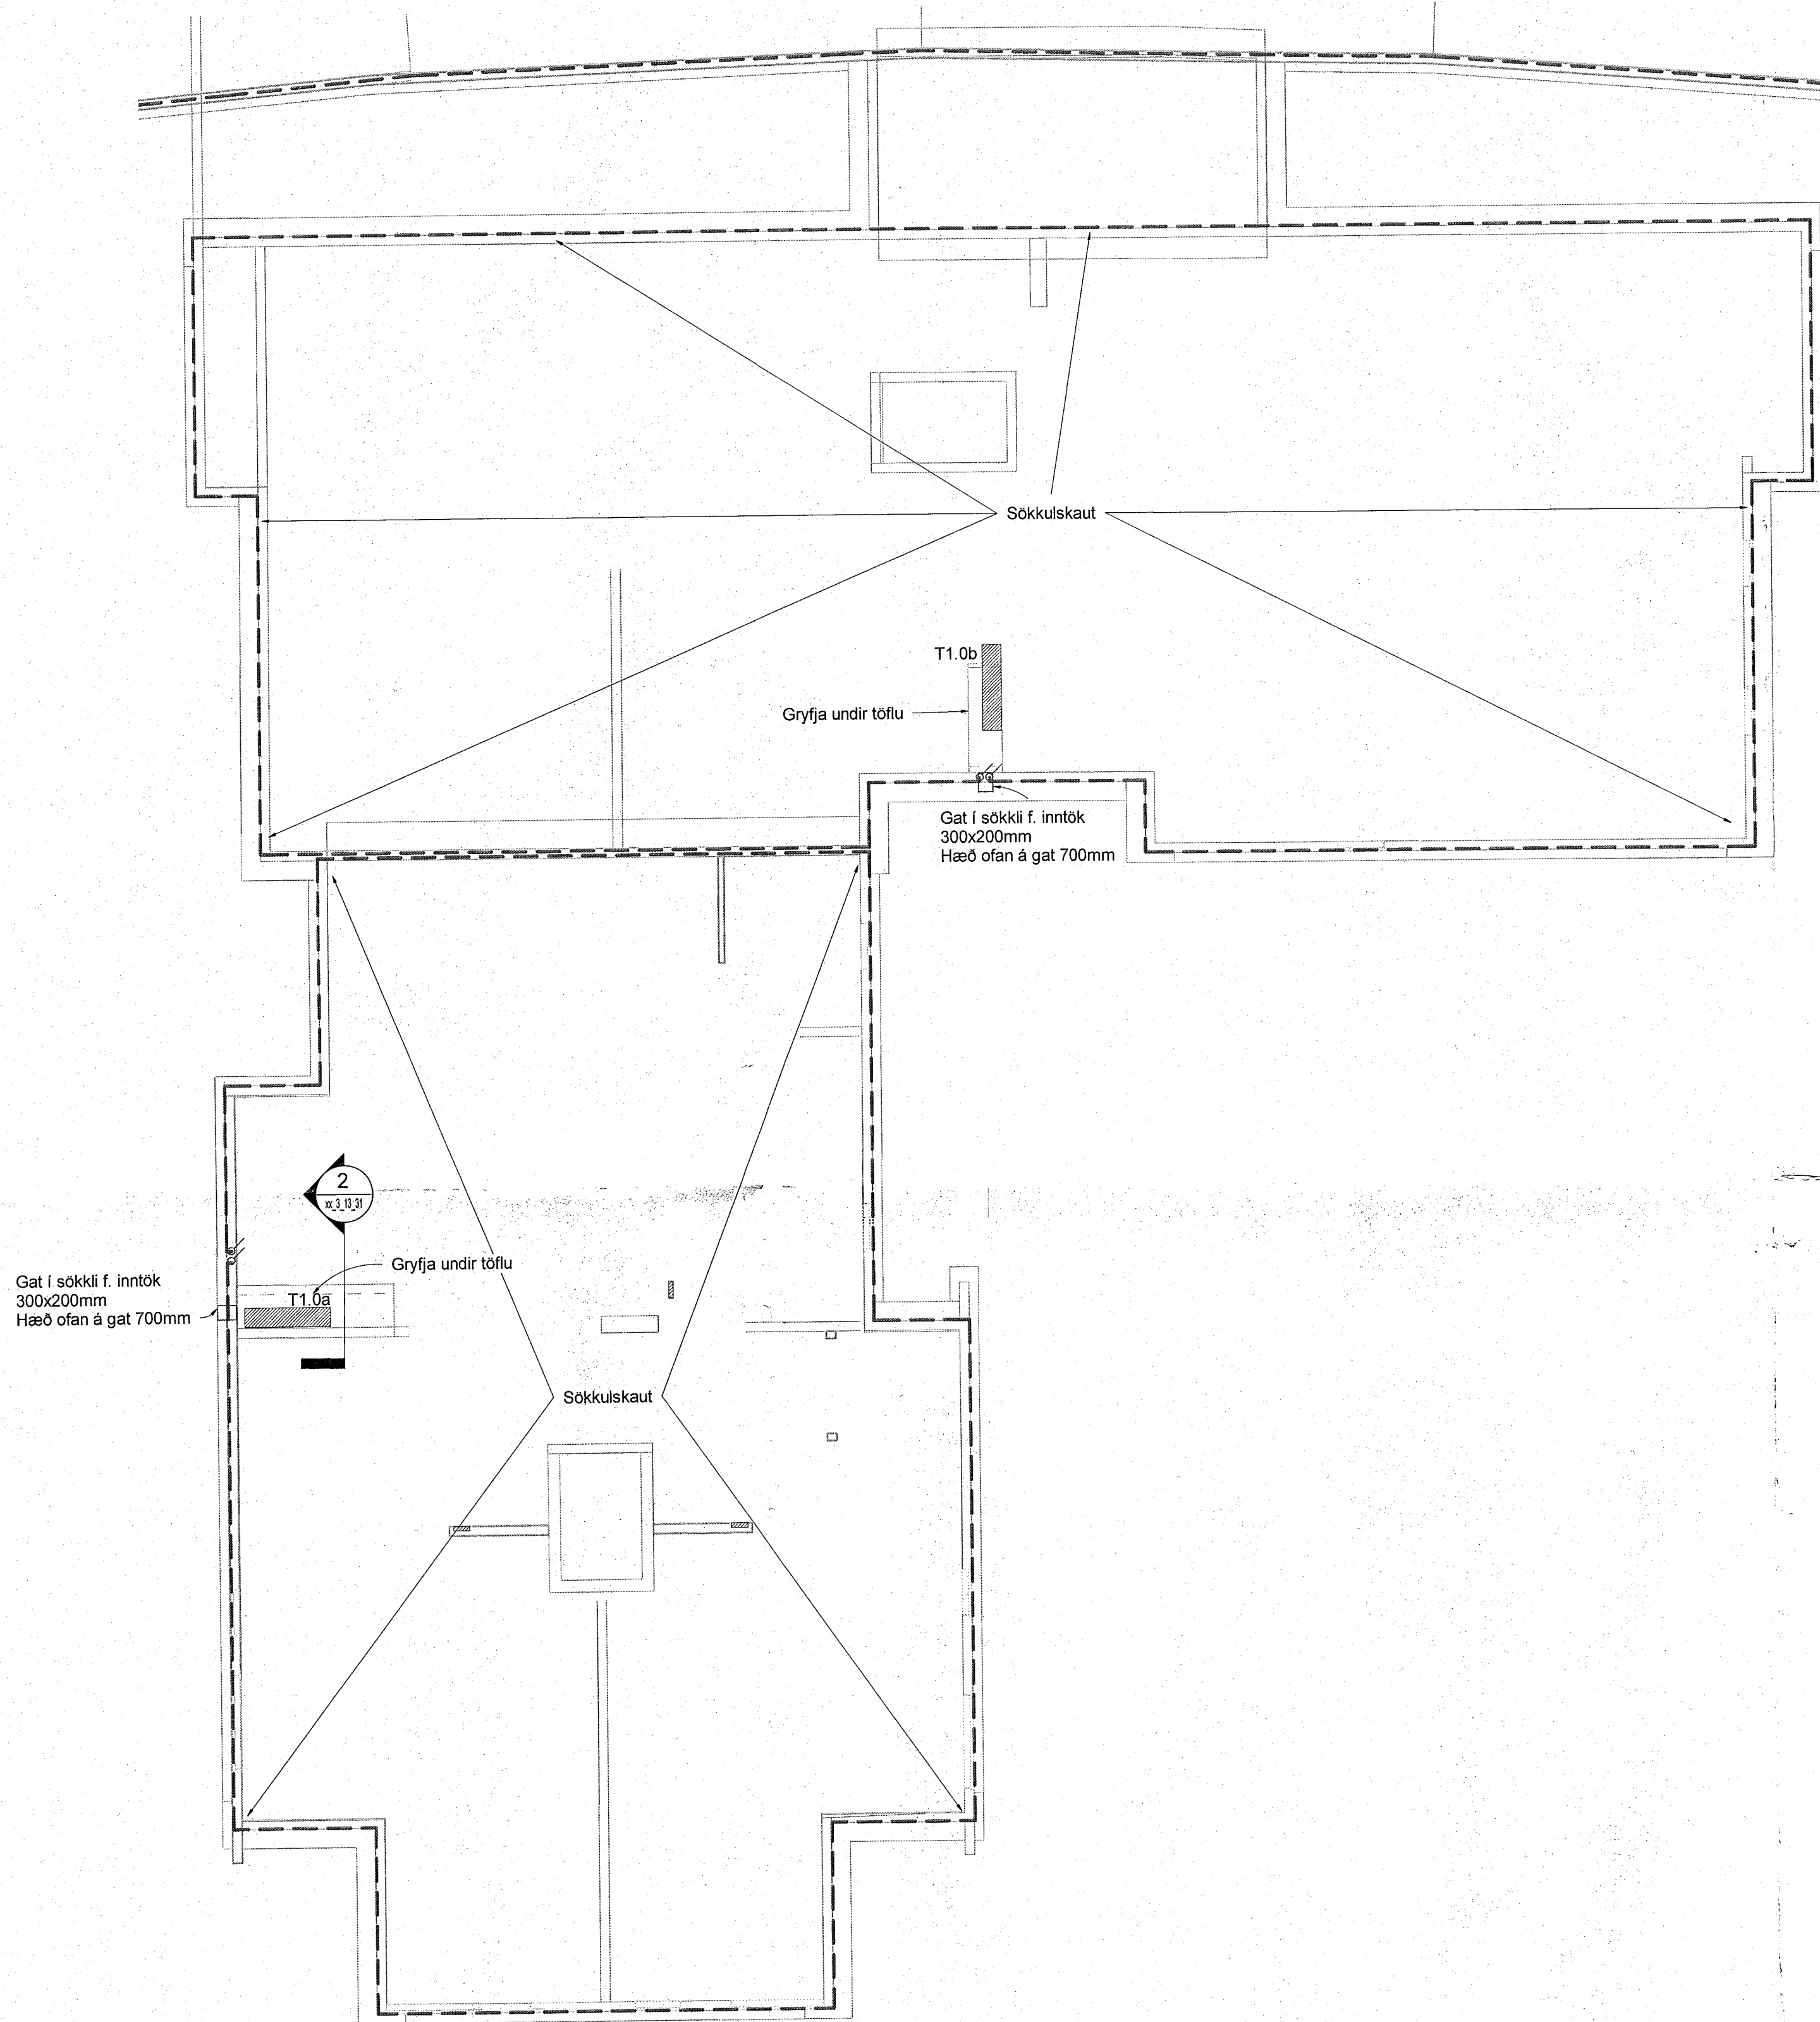


xx\_3\_13 - Hringhamrar 13-15

1 : 100

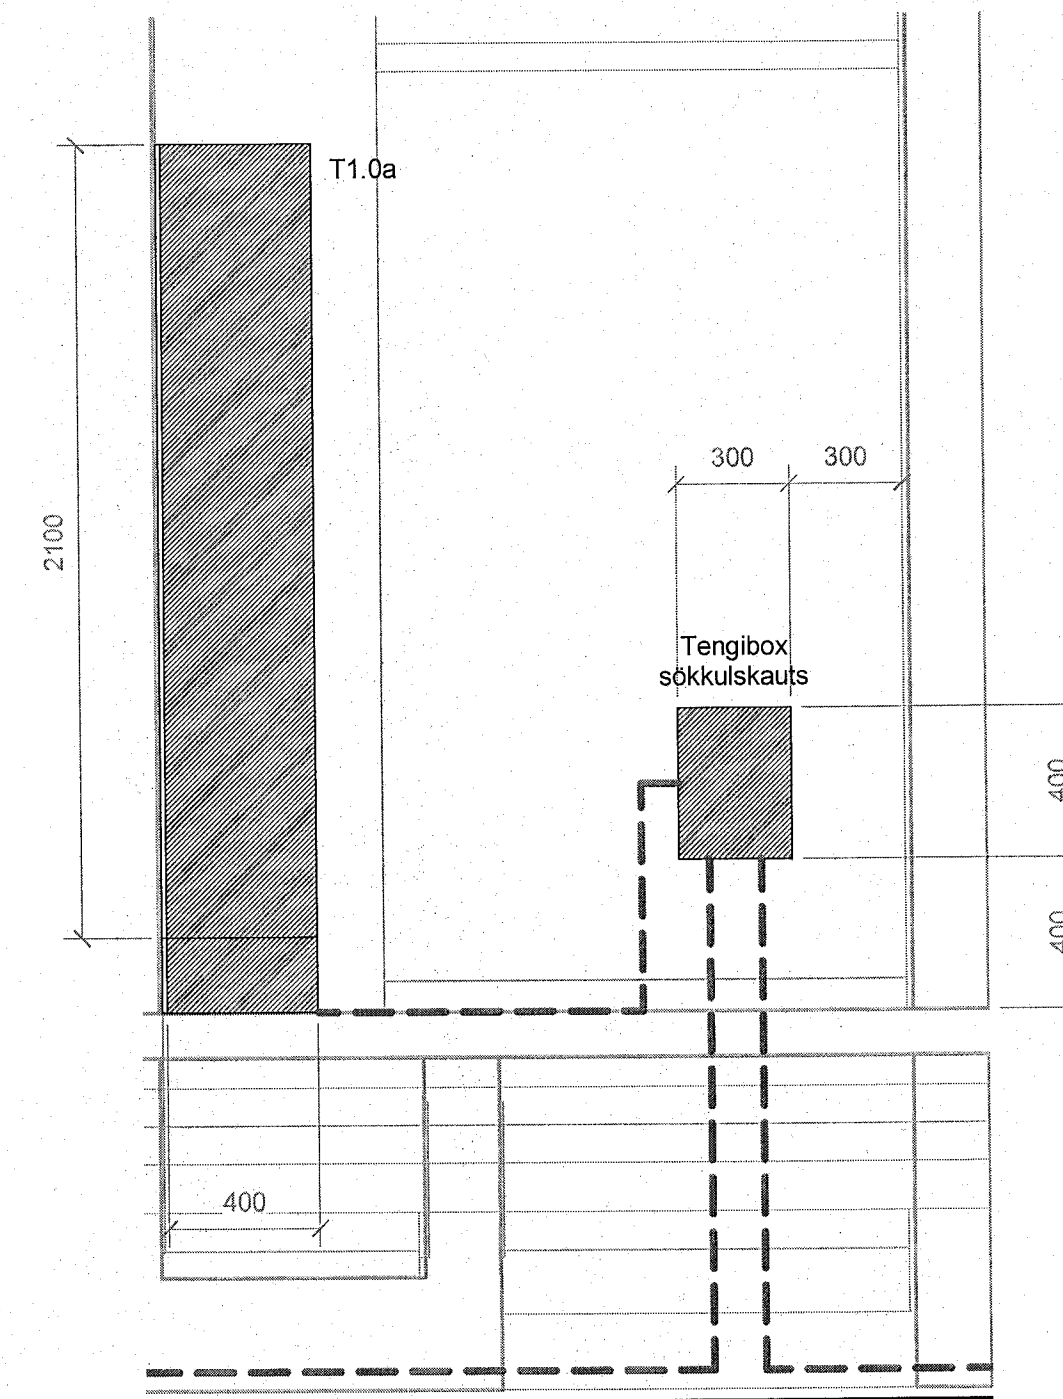

2 Snið DB  
xx\_3\_13\_31 1:20

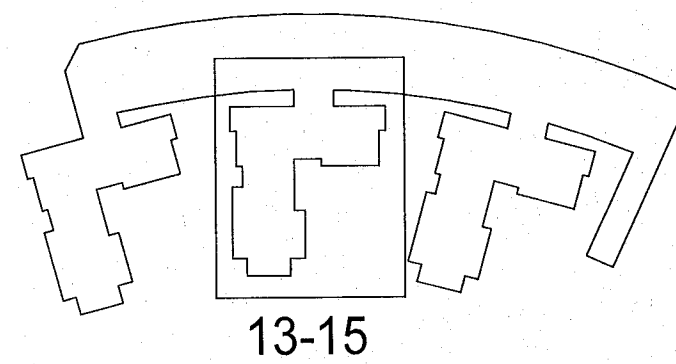

Hringhamrar 13-15  
221 Hafnarfjörður

Rafkerfi  
Spennujöfnun, jarðbindingar, jarðskaut  
Hringhamrar 13-15

TEKNIÐUMÉR	BLAÐSTÆRÐ	HANNAÐ	GES/ÞVMM
9354-001	A1	TEKNAÐ: JLJ	
xx_3_13_31		YFRIFARE: Art	
DAGS	MELKVARÐI	ÚTGÁFA	
16.06.2022	Sýndur á teikningu	1	

Útgáfunúmer og dagsetning áðaluppráttar:  
Höfundur: Gunnar Egill Sveinsson kt. 220461-5569  
Höfundarstjóri: Haraldur Ingvarsson kt. 030956-3389