

ÖLL MÁL ATHUGIST Á STADNUM.

EKKI SKAL MÆLA UPP AF TEIKNINGU

TEXTI ALMENNT:

Öll efni og klæðningar skulu vera í flokki 1. Öll niðurhængd loft eru úr A efni.

VEGGIR:

Nýir veggir skulu vera gífsveggir, einangraðir, klæddir með töföluð gífi beggia megin. Nota skal krossvið sem innra lag þar sem innrétting eða handlaugar skulu hengdar á vegg. Í blautrymum skal nota voltrymsgífs. Fara skal eftir forskrift framlöndna við smíði þeirra.

V1 : Veggur skal málaður ljósdrapp - NCS S 1005-Y-20R

V2 : Veggur með "Saffran" viðborðum. Bæsað með Kjövrara 14, blandað 4 L. íbenhoit og 1 L. hnota

V3 : Veggur skal vera með ljósmynd á.

V4 : Veggur klæddur með ryfriustáli

V5 : Veggur skal málaður bókkbrúnn RAL 8019 samlitur hurðum.

V6 : Epoxy klæddur veggur upp í hæð 1600mm, litaðlónn gæm-brúnn. Prufur skoðast á verkstað með arkitekt.

Innréttingar eru gular, litur sambærilegur og á öðrum Saffran stöðum.

Gluggar að innan og utan eru málaðir með brúnu RAL 8019.

Loft eru svarbrún, svarbrúnn liturinn er heimatilbúinn, 10 L. svart á mót 4 L. 8505-y20r steintex.

SALERNI: Sjá hlutaleikningu (79) 4.05

GÖLFEFNI: Gólf í sal og á salemum fyrir viðskiptavini skulu vera óbreytt.

Lagfæra þarf skemmdir þar sem þær eru. Upphækkað gólf í veitingarsal skulu steypst og efsta lag flotað með brúnum tón.

Gólf inn í barnaherbergi skal vera ípröttagólf. Skoðast nánar með arkitekt. Gólf í afgreiðslu og baksvæðis skal dúkleggja, gerð IQ Optima (vinildúkur) 3242 904.

LOFT: Loft í veitingarsal skulu máluð svarbrún, (steypst loft). Loft framman við og inn á salemum fyrir viðskiptavini skulu vera niðurtekin kerfislöft máluð svarbrún. Kappi milli súlna ofan við afgreiðsluborð er til staðar skal viðarklæddur með innbyggðri lýsingu. Loft í afgreiðslu skulu vera kerfislöft máluð svarbrún (eru til staðar). Í bakrymum / bakvinnslu skulu vera hvít kerfislöft. Kerfislöft á vinnusvæðum skulu vera með hreinlætiskröfum.

INNIHURDIR: IH 01 / 02 / 03 - Nýta hurðir sem til eru.

Hurð IH03 skal vera á pumpu með rafmagnsopnun.

IH 04 Nýta hurð sem til er. Hæð hurðar skal vera upp undir kappi. Aðrar hurðar skulu vera venjulegar hurðir í stöðluðum stærðum.

Hurðir skulu allar eikarspónlagðar og sprautaðar í RAL 8019.

BS: Innbyggður slöngukassi með handslökkvitæki undir.

ATH skal mál á kassa áður en smíði hefst. Útrún skal vera í línu við aðliggjandi vegg. Slöngukassi skal sprautaður samlitur aðliggjandi vegg.

Þr. á tengi brunast / Stöðlaust bað í v. / br. á opnun á köfluhúð

Yfirlit	A	01.03.2013	16
Yfirlit	breyting	dags	teiknað

Skýringarmynd

Skýringarmynd

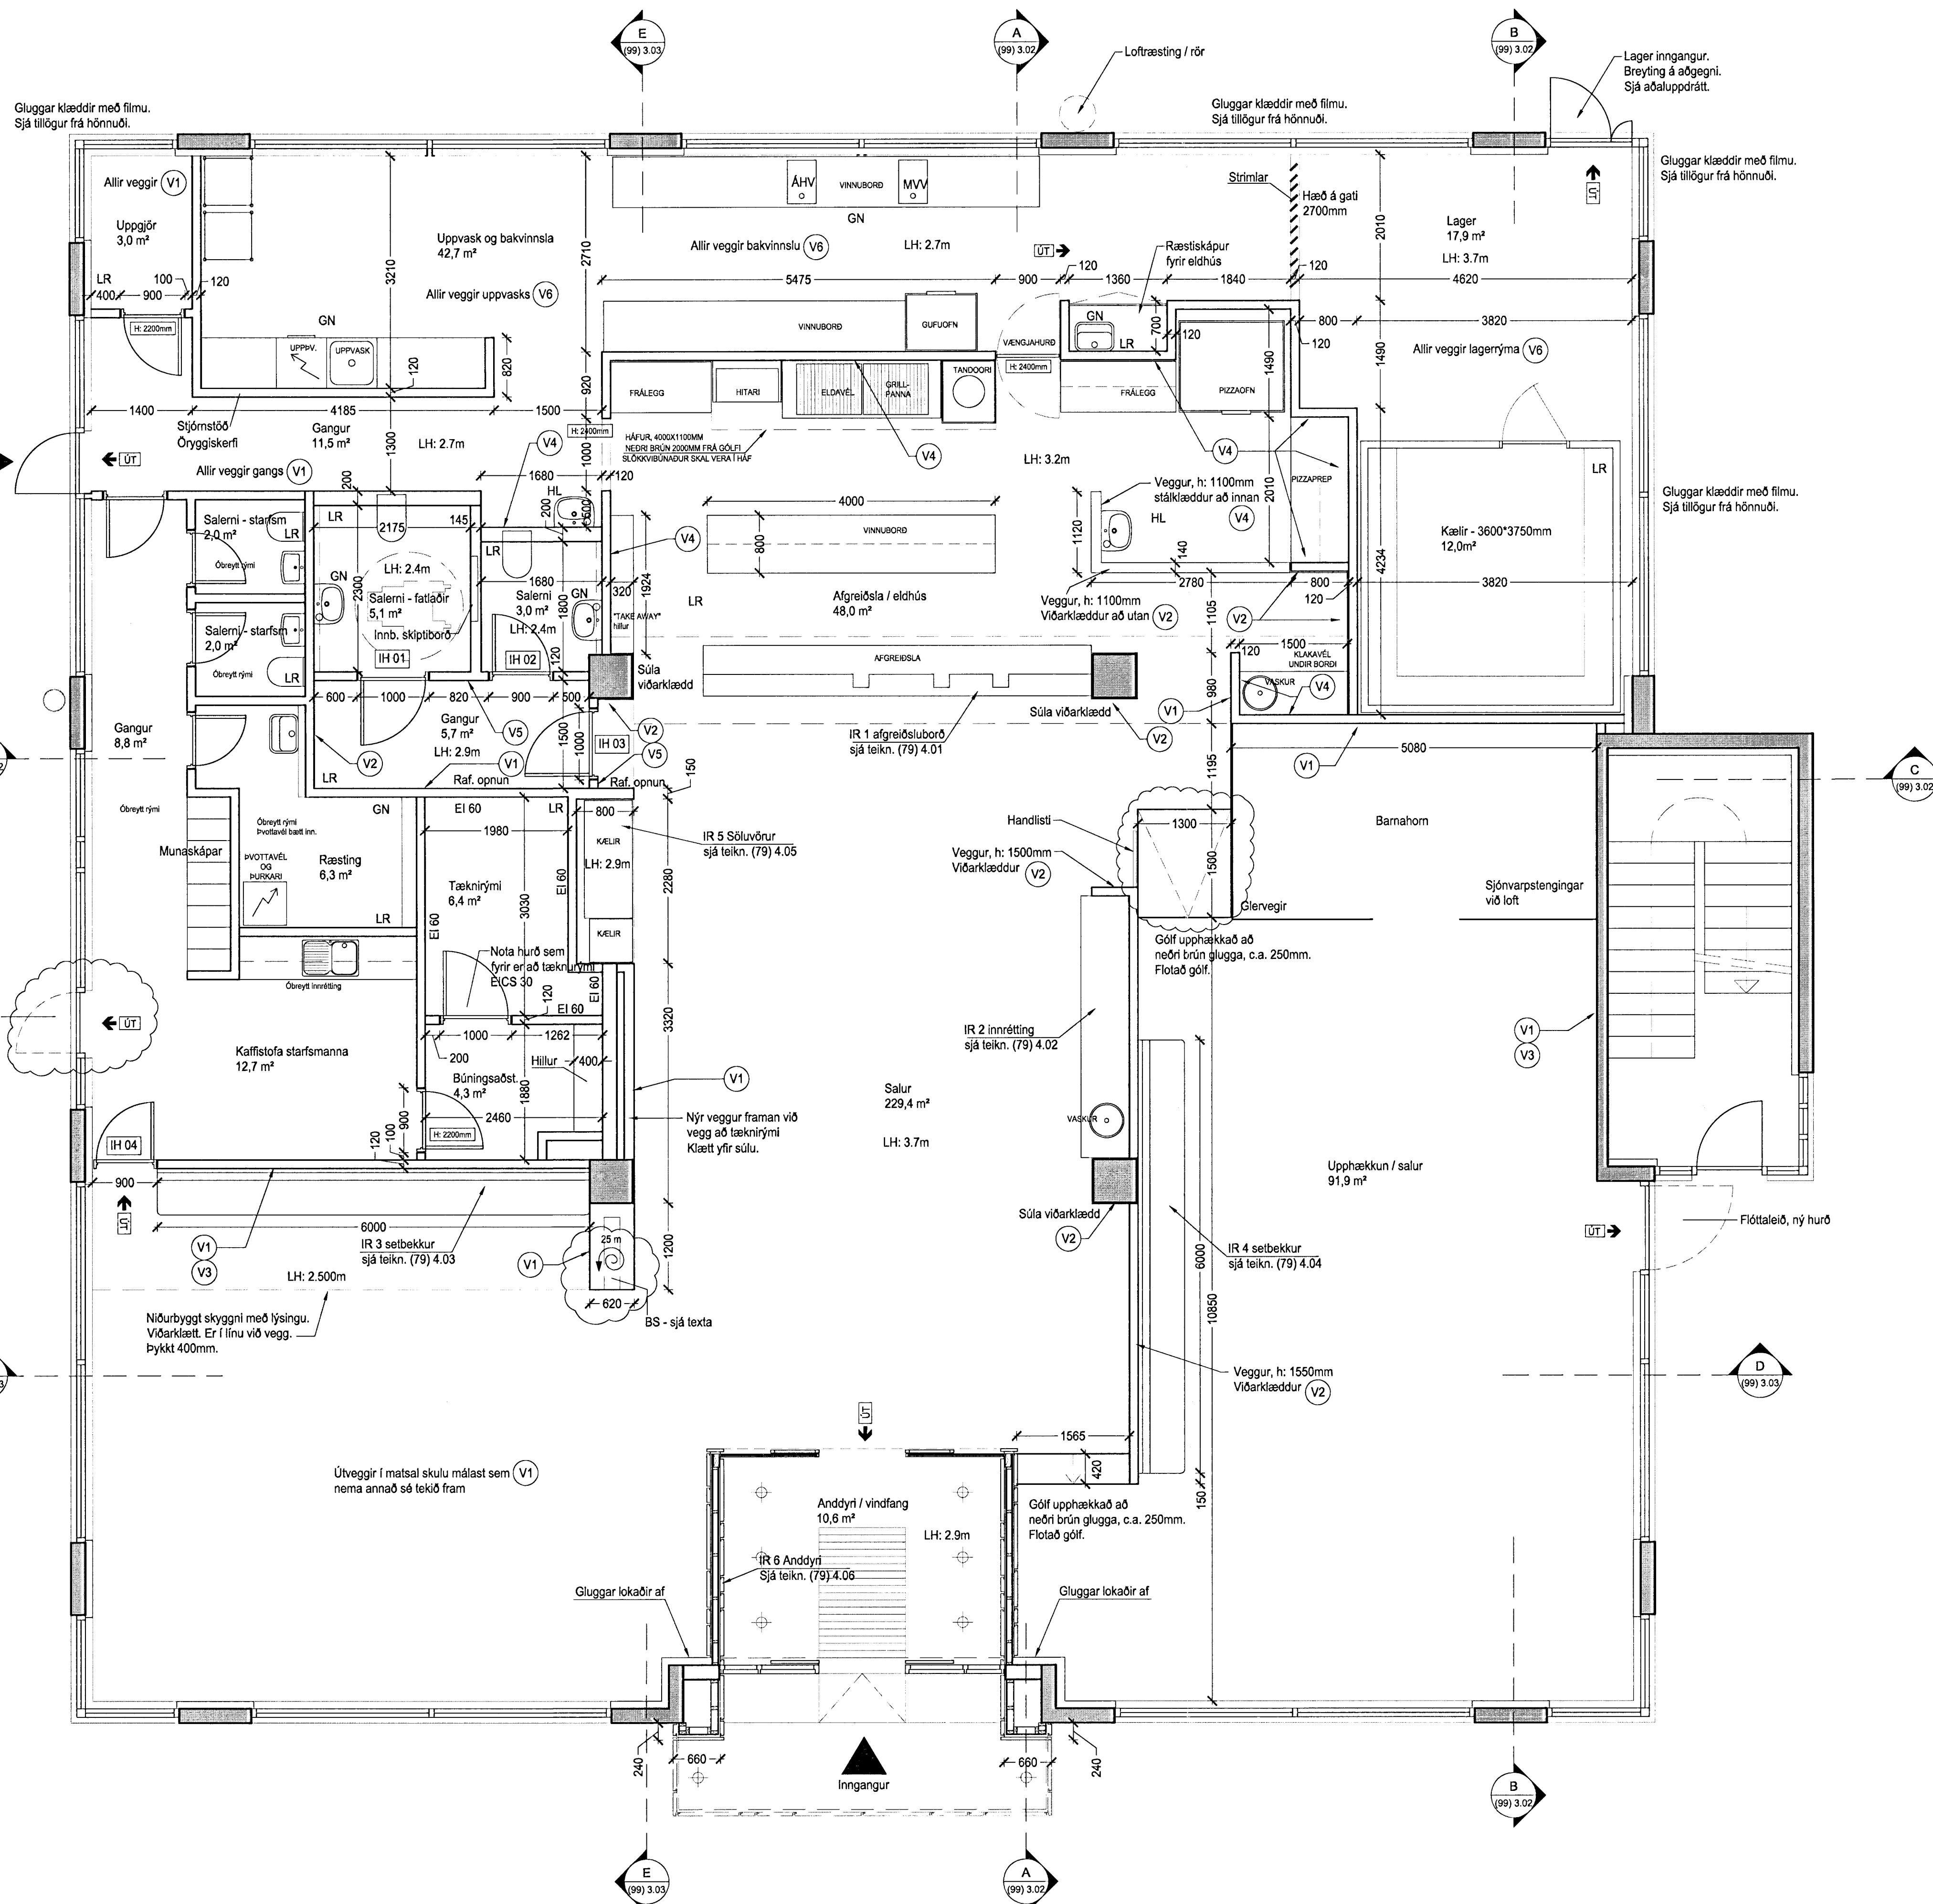

1 GRUNNMÝND 1.HÆÐ
1:50