
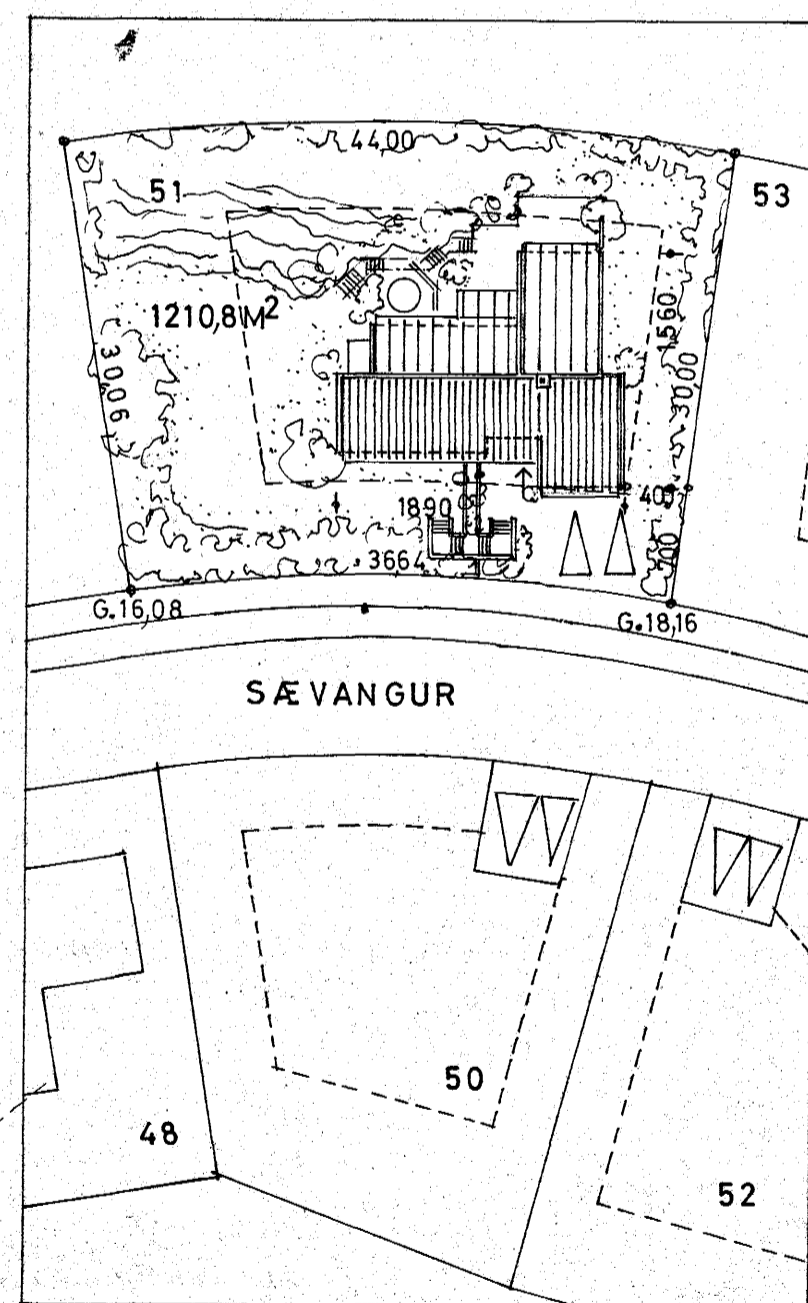


Samþykkt á fundi bygginga-
nefndar þ. 27.7.1983
BYGGINGAFULLTRÖUN
Í HAFNARFIRÐI

Ganga skal frá öggu
eldstæði í samráði við
Ríkissjóð

Í þessum skýrslu er
benta þóttum
V. 50

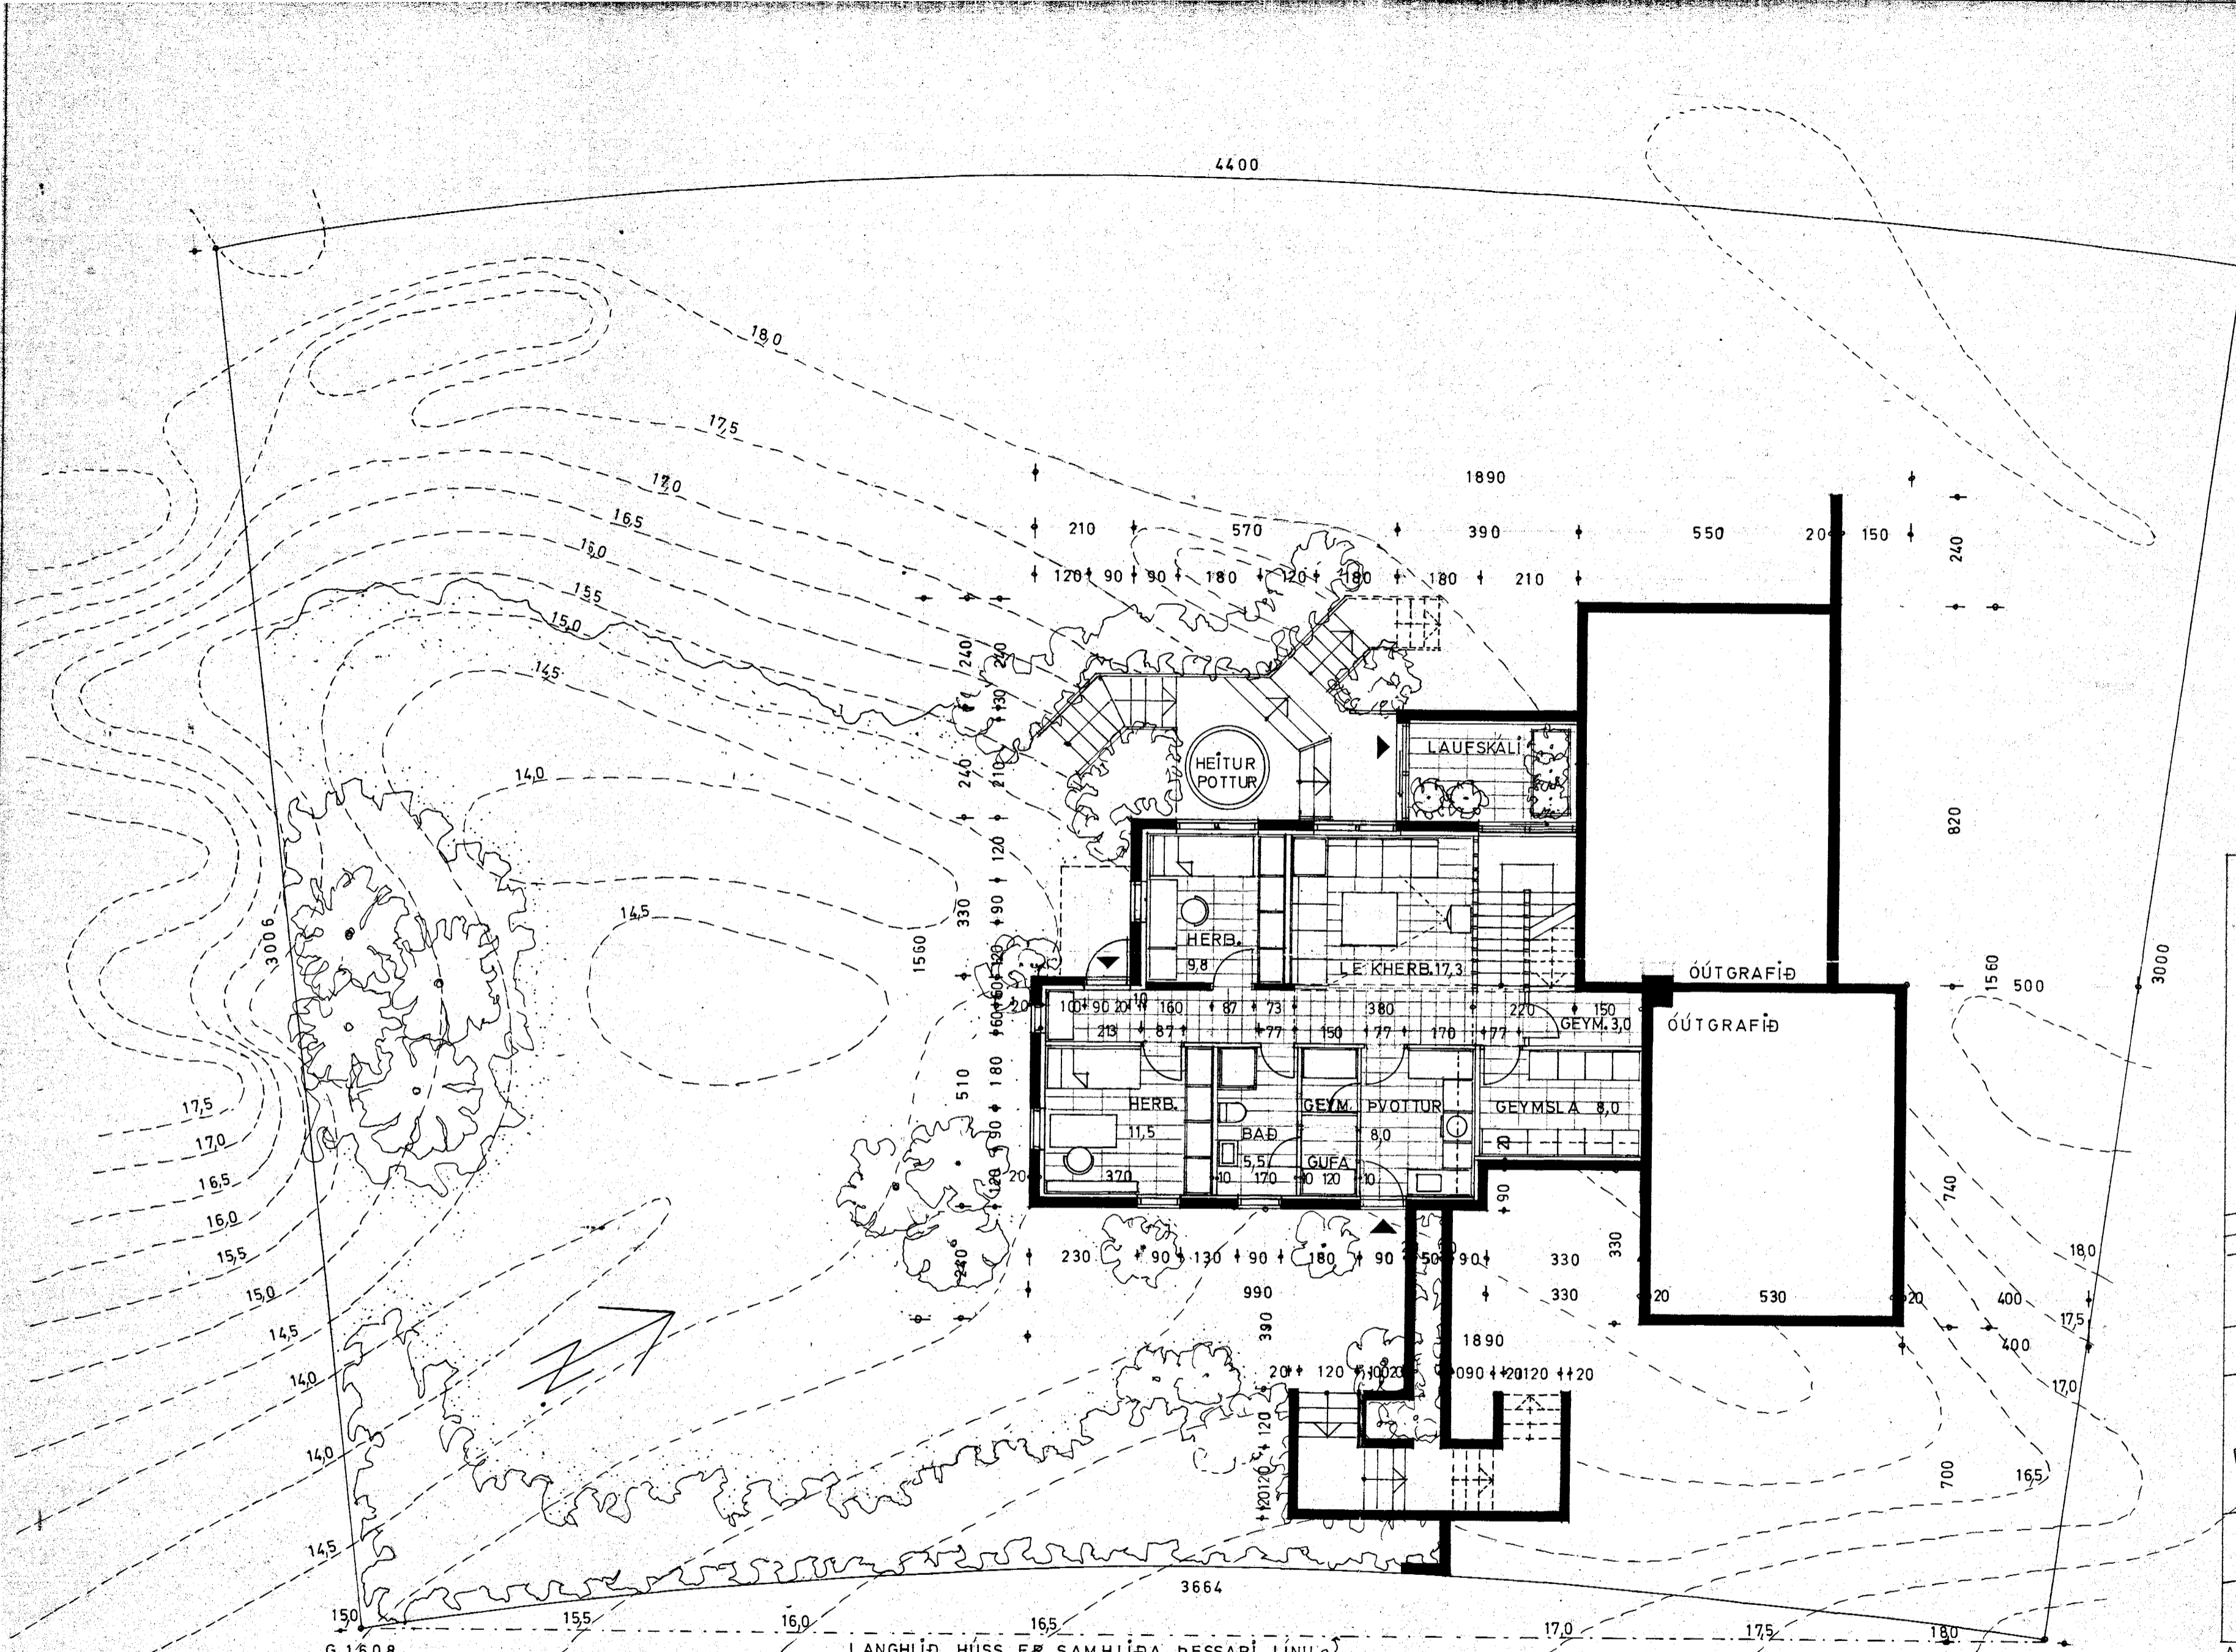

LANGHLÍÐ HUSS ER SAMHLÍÐA ÞESSARI LÍNU

EFRI HÆÐ ;	142,77 M ²	524,02 M ³
NEDRI HÆÐ ;	89,10 M ²	259,28 M ³
BÍLAGEYM. ;	42,18 M ²	145,52 M ³
LAUFSKÁLI ;	9,36 M ²	31,82 M ³
ALLS	283,41 M ²	960,64 M ³

8650-0510-01
SÆVANGUR 51, HAFNARFIRÐI
GRUNNMYND NEDRI HÆÐAR, MÆLIKV. 1:100
SVERRÍR NORÐFJÖRÐ ARKÍTEKT F.A.Í.
HREFNUGÖTU 8, REYKJAVÍK, S. 27320
JÚLÍ '83
Sverri Norðfjörð