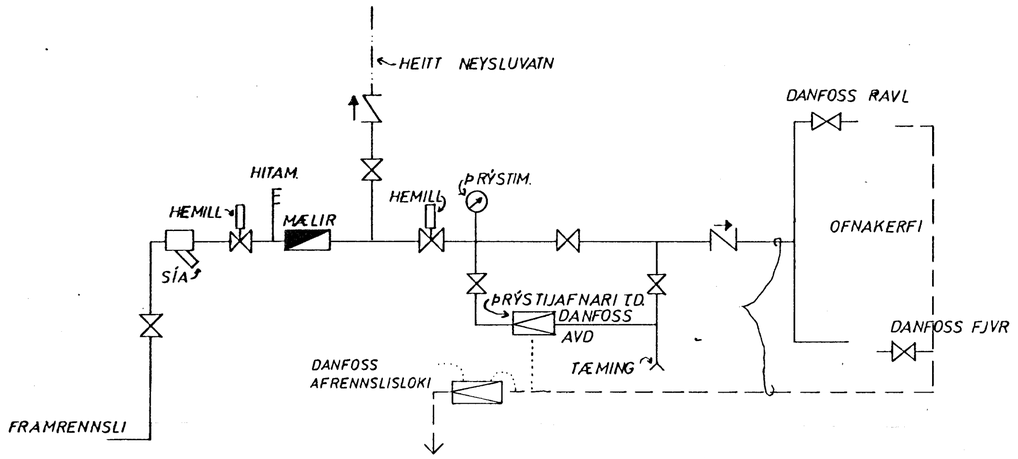

TENGIMYND HITAVEITU

OFNASKRÁ Δ T = 40° C

NR	HITATAP KCAL/Í.	MESTA LENGD	MESTA HÆÐ	TENGI	OFN -
1	275	60	50		
2	330	85	90		
	885	75	70		
	1415	150	85		
	1155	165	45		
	2075	330	45		
	1010	160	50		
	800	130	65		
	840	140	70		
9	740	140	70		
11	520	140	70		
12	1385	250	70		
13	1045	190	70		
14	3922	500	70		

[illegible]

7. mars 1977

SÆVANGUR 11, HAFNARFIRÐI	MÆLIKVARÐI	VERK 7524	TEIKN NR 3.3
TENGIMYND HITAVEITU	Hannað: JGB/ Teiknað: KGB.	Yfirfarið: Samþ: JGB	DAGS NÓV. '76.
JÓHANN GUNNAR BERGÞÓRSSON VERKFR MVFÍ STRANDGÖTU 11 — HAFNARFIRÐI — SÍMI 53315	BREYTT		