


VATNSLÖGN:

TAFLA YFIR TÖPPUNARSTADI:

SKAMM STÖFUN	NAFN TÆKIS	FÖLDI	KALDIR KRANAR			HEITIR KRANAR		
			MM	STK.	TÆIN.	MM	STK.	TÆIN.
A	ÁFYLLINGAR							
B	BAÐ		ø15	1	1	ø15	1	1
BÍL	BÍLSKURSKR.		ø15	1	1	ø15	1	1
EV	ELDHÚSVASK		ø15	1	1	ø15	1	1
GH	GARÐHANI		ø20	1	1			
HL	HANDLAUG		ø15	3	3	ø15	3	3
ST	STURTA		ø15	1	1	ø15	1	1
SV	SKOLVASKUR		ø15	1	1	ø15	1	1
UPPÞV	UPPÞVOTTAV.		ø15	1	1	ø15	1	1
VS	VATNSSALERN		ø15	2	1			
ÞV	ÞVOTTAVÉL		ø15	1	1	ø15	1	1
TÖPPUNAREININGAR SAMTALS				12			10	
ÞVERMÁL KALDAVATNSINNÞAKS SÉ			32 MM					
ÞVERMÁL BORHANA SÉ			MM					

STOPPKRANI, 1:10.

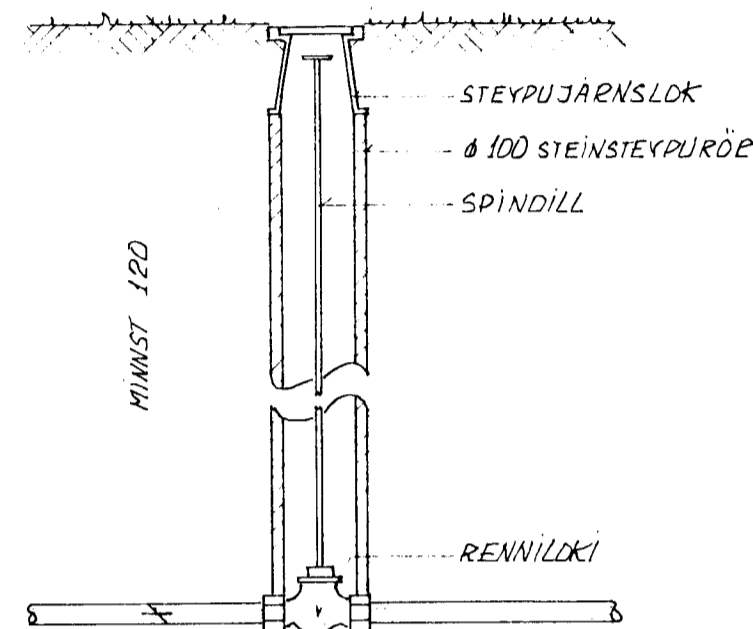

SKÝRINGAR:


PIPUSTÆRÐIR ERU Í MM (INNRA ÞVERMÁL):
 ø 15 MM SAMSV $\phi 1/2"$; ø 40 MM SAMSV $\phi 1 1/2"$
 ø 20 MM - $\phi 3/4"$; ø 50 MM - $\phi 2"$
 ø 25 MM - $\phi 1"$; ø 65 MM - $\phi 2 1/2"$
 ø 32 MM - $\phi 1 1/4"$; ø 80 MM - $\phi 3"$

ALLT LAÐNAEFNI SKAL VERA GALVANI-SERAD OG FITTINGS SKAL VERA SKRUF-ADUR.

ALLAR PIPUR SKAL LEGGJA PANNIG AD EDLILEG PENNSLA ÞEIRRA HINDRIST EKKI.

Á LÖGN SKAL SETJA TÆMINGARLOKA MED SLÖNGUSTÚT OG LOFTTÆMINGARSKRUFUR ÞAR SEM ÞÖRF ER.

EFTIR Á ÖLLUM LÖÐRÉTTUM STOFNUM OG Á HLIÐARGREINUM SEM LENGRI ERU EN 4 M KOMI CA. 30 CM LANGUR LOFTÞÜÐI ÞVERMÁL JAFNT OG, SVERASTI HLUTI SIDENSINS TALID FRÁ ADALFÆRSLUAD.

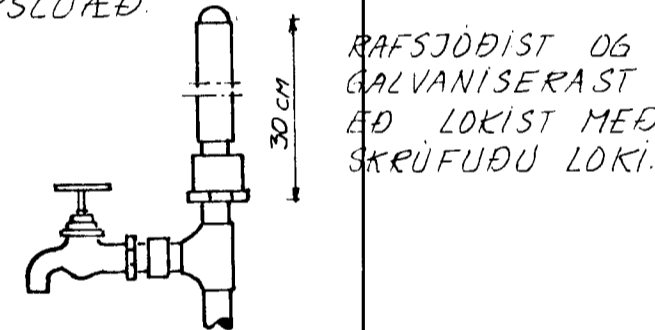

TÆKN:

- KALT VATN
- - - HEITT VATN
- - - RETURLÖGN
- ← KALDIR TÖPPUNARSTADUR
- - - HEITUR TÖPPUNARSTADUR
- ~ KRANI MED SLÖNGUSTÚT
- ⊗ RENNILOKI
- ⊗ RENNILOKI MED SPINDLI UPP ÚR JÖÐ
- ⊗ ÖRRYGGISLOKI
- ⊗ VATNSMELIR
- ⊗ EINSTREYMISLOKI
- ⊗ TÆMINGARVENTILL
- ⊗ LOFTÞÜÐI

TÆKJATAKN SJA TÖFLU YFIR TÖPPUNARSTADI.

FRÁGANGUR PIPNA:

PIPUR Í HITAKLEFA:

- 1° MÁLA MED ZINKKRÖMATMÁLNINGU EDA BLYMENJU.
- 2° AÐEINS KALDAVATNSLÖGN: EINANGRA MED 2 CM GLERULLURHÖLKUM OG SIVEFJA MED 1/2 MM PLASTDÜK (BLAUM).
- 3° AÐEINS HEITAVATNSLÖGN: TVIMÁLA MED SKIPALAKKI (RAUÐU).

SYNILEGAR PIPUR (Í KJALLARA LEIÐSLUG OFL):


- 1° EINANGRA MED 2 CM GLERULLARHÖLKUM
- 2° AÐEINS KALDAVATNSLÖGN: SIVEFJA MED 1/2 MM PLASTDÜK EDA PLASTHÖLKAR.
- 3° AÐEINS HEITAVATNSLÖGN: SIVEFJA MED SÍÐALPAPPA.
- 4° SIVEFJA MED DLIUBDRINNI GRISJU
- 5° TVIMÁLA Í LIT SEM ETIRLITSMADUR FER FRAM Á.

PIPUR Í STOKKUM, RAUFUM OG ÚTVEGGJUM:

- 1° MÁLA MED ASFALTMÁLNINGU ER ÞOLI 100°C HITA.
- 2° EINANGRA MED 2 CM GLERULLARHÖLKUM.
- 3° AÐEINS KALDAVATNSLÖGN: SIVEFJA MED 1/2 MM PLASTDÜK EDA PLASTHÖLKAR.
- 4° AÐEINS HITAVATNSLÖGN: SIVEFJA MED SÍÐALPAPPA OG SNÚA UTAN UM MED GALV. BENZLAVIR.

PIPUR UTANHÜSS (KALDAVATNSINNÞAK):

- PIPUR UTANHÜSS SKULU VERA ÚR PLASTI ÞAR SEM ÞURFA ÞYKIR (AD STOPP KRANA). GALVANISERAÐAR PIPUR SKAL GANGA FRÁ Á EFTIRFARANDI HÁTT.
- 1° MÁLA MED ASFALTPRIMER.
 - 2° ÞIKA MED HEITU ASFALTI.
 - 3° SIVEFJA MED STRIGA.
 - 4° ÞIKA Á NY MED HEITU ASFALTI.
- Í STAÐ 2°-4° MÁ BRÆÐA ÞAR TIL GERÐAR ASFALTMÖTTUR UM PIPURNAR.

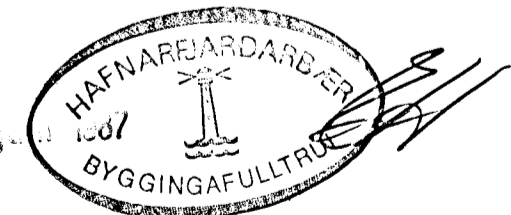

VÍFILL ODDSSON VERKFRÆÐINGUR FVFI

TEIKNISTOFAN
ODINSTORGI

ÓDINGSGÖTU 7 REYKJAVÍK - Sími 16177

VERKEFNI SÆVANGUR 12 A HAFNARFIRÐI

HEITI VATNSLÖGN: SKÝRINGAR

T.: K.S.G. R.: K.S.G. Y.: V.O. M.:

DAGS. MARS '87 NR. 438.3