



VATNSLÖGN GRUNNMYND NEDRI HÆÐAR 1:50

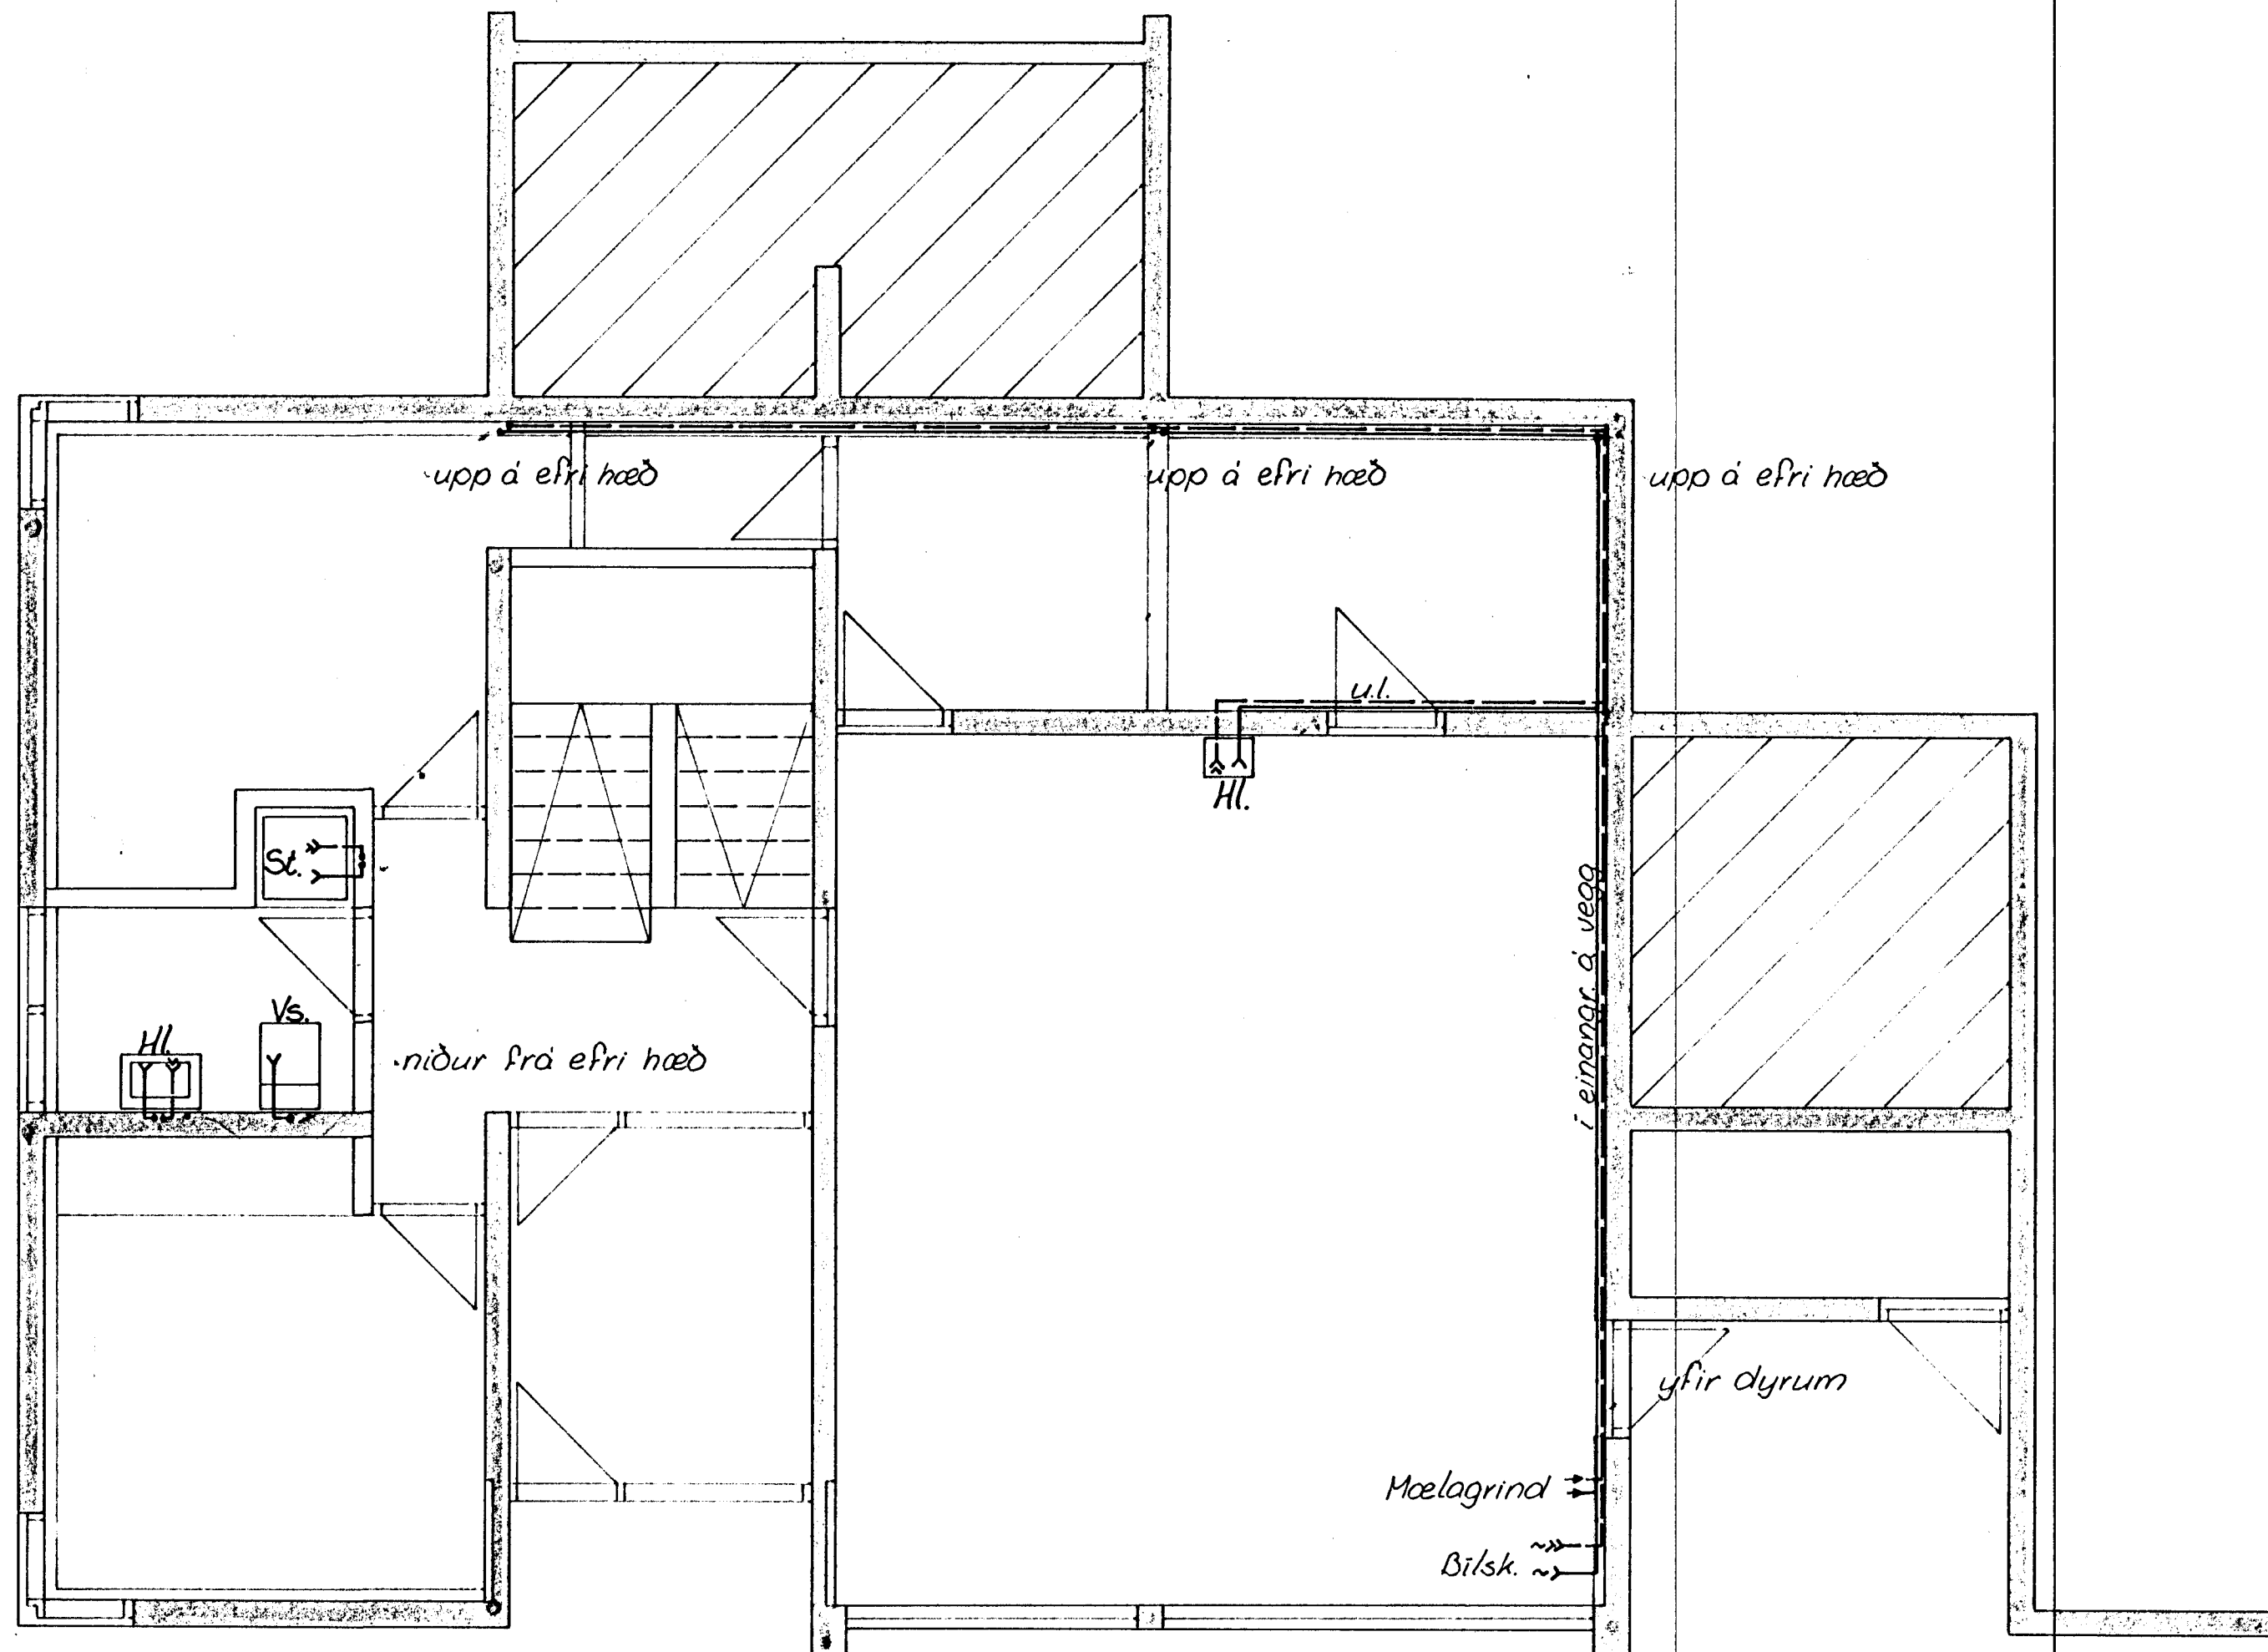

AFSTÖÐUMYND 1:500

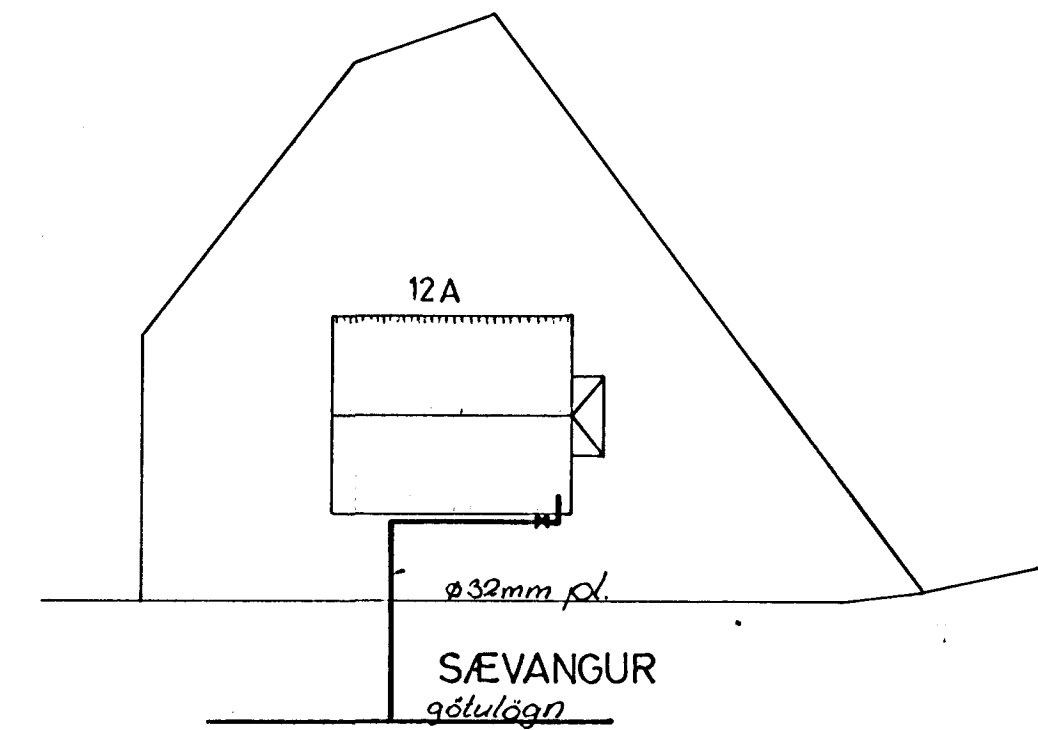

Skýringar, sjá bl. 438.31.
Kerfismynd, sjá bl. 438.34.

**TEKNIstofan
ÓDINSTORGI**

VÍFILL ODDSSON
HILMAR KNUDSEN

VERKFRÆÐINGUR FVFI
VERKFRÆÐINGUR FVFI

ÓDINSGÖTU 7 - REYKJAVÍK - Sími 16177

Sifur Dalsen

VERKEFNI SÆVANGUR 12A HAFNARFIRDI

HEIT VATNSLÖGN: GRUNNMYND NEDRI HÆÐAR

M. 1:50 1:500
T. K.S.G.
R. K.S.G.
DAGS. MARS '87

NR.

438.3. **2**

