


FRÆRENNSLI:
LAGNIR Í GRUNNI: GRUNNMYND 1:50

AFSTÖÐUMYND, 1:500.

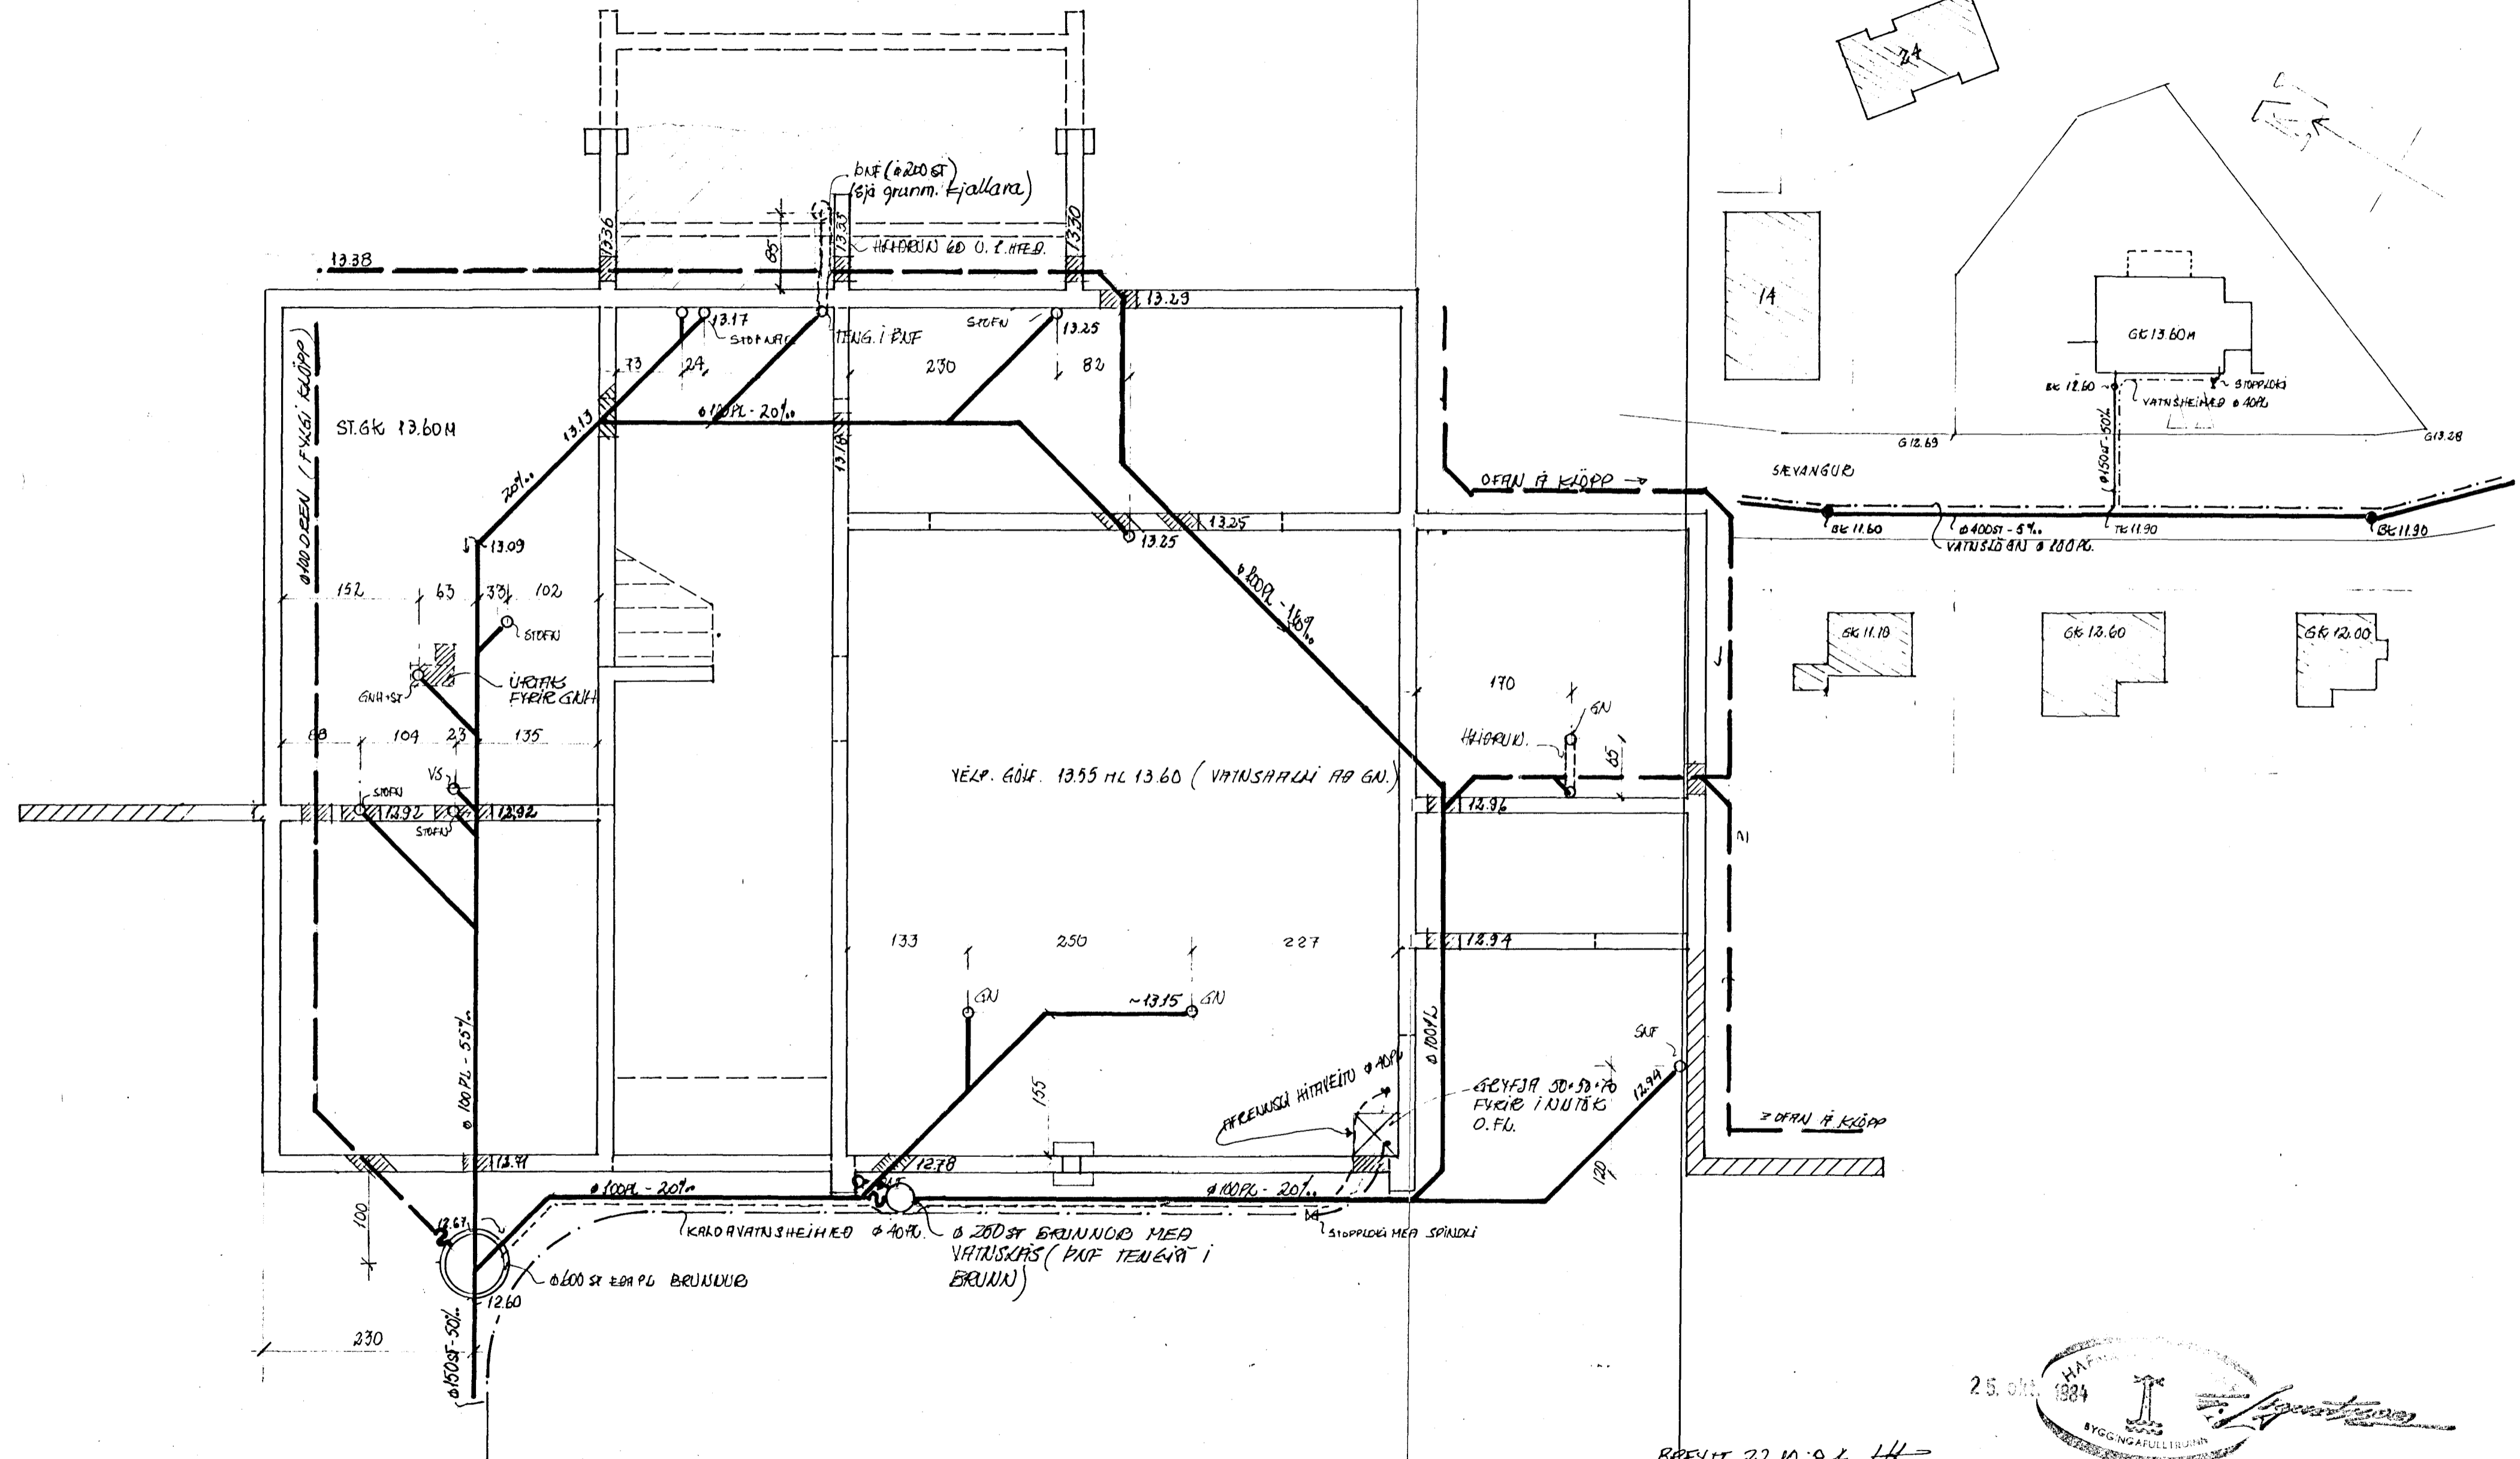

BREYTT 22.10.84 HK.

**TEIKNISTOFAN
ÓDINSTORGI**

VÍFILL ÓDDSSON
HILMAR KNÚSEN
VERKFRÆÐINGUR VFVI
VERKFRÆÐINGUR VFVI
ÓDINSGÖTU 7 - REYKJAVÍK - SÍMI 16177

VERKEFNI SEYANGUR 12A HAFNARFIRÐI
HEITI FRÆRENNSLI: LAGNIR Í GRUNNI + AFST. MYND

M. 1:50 1:500
T. HK
R. HC
DAGS. 7.10.84

NR. 438.21

Hilmar Knúsen