



# FRÁRENNSLI GRUNNMYND NEDRI HÆÐAR 1:50

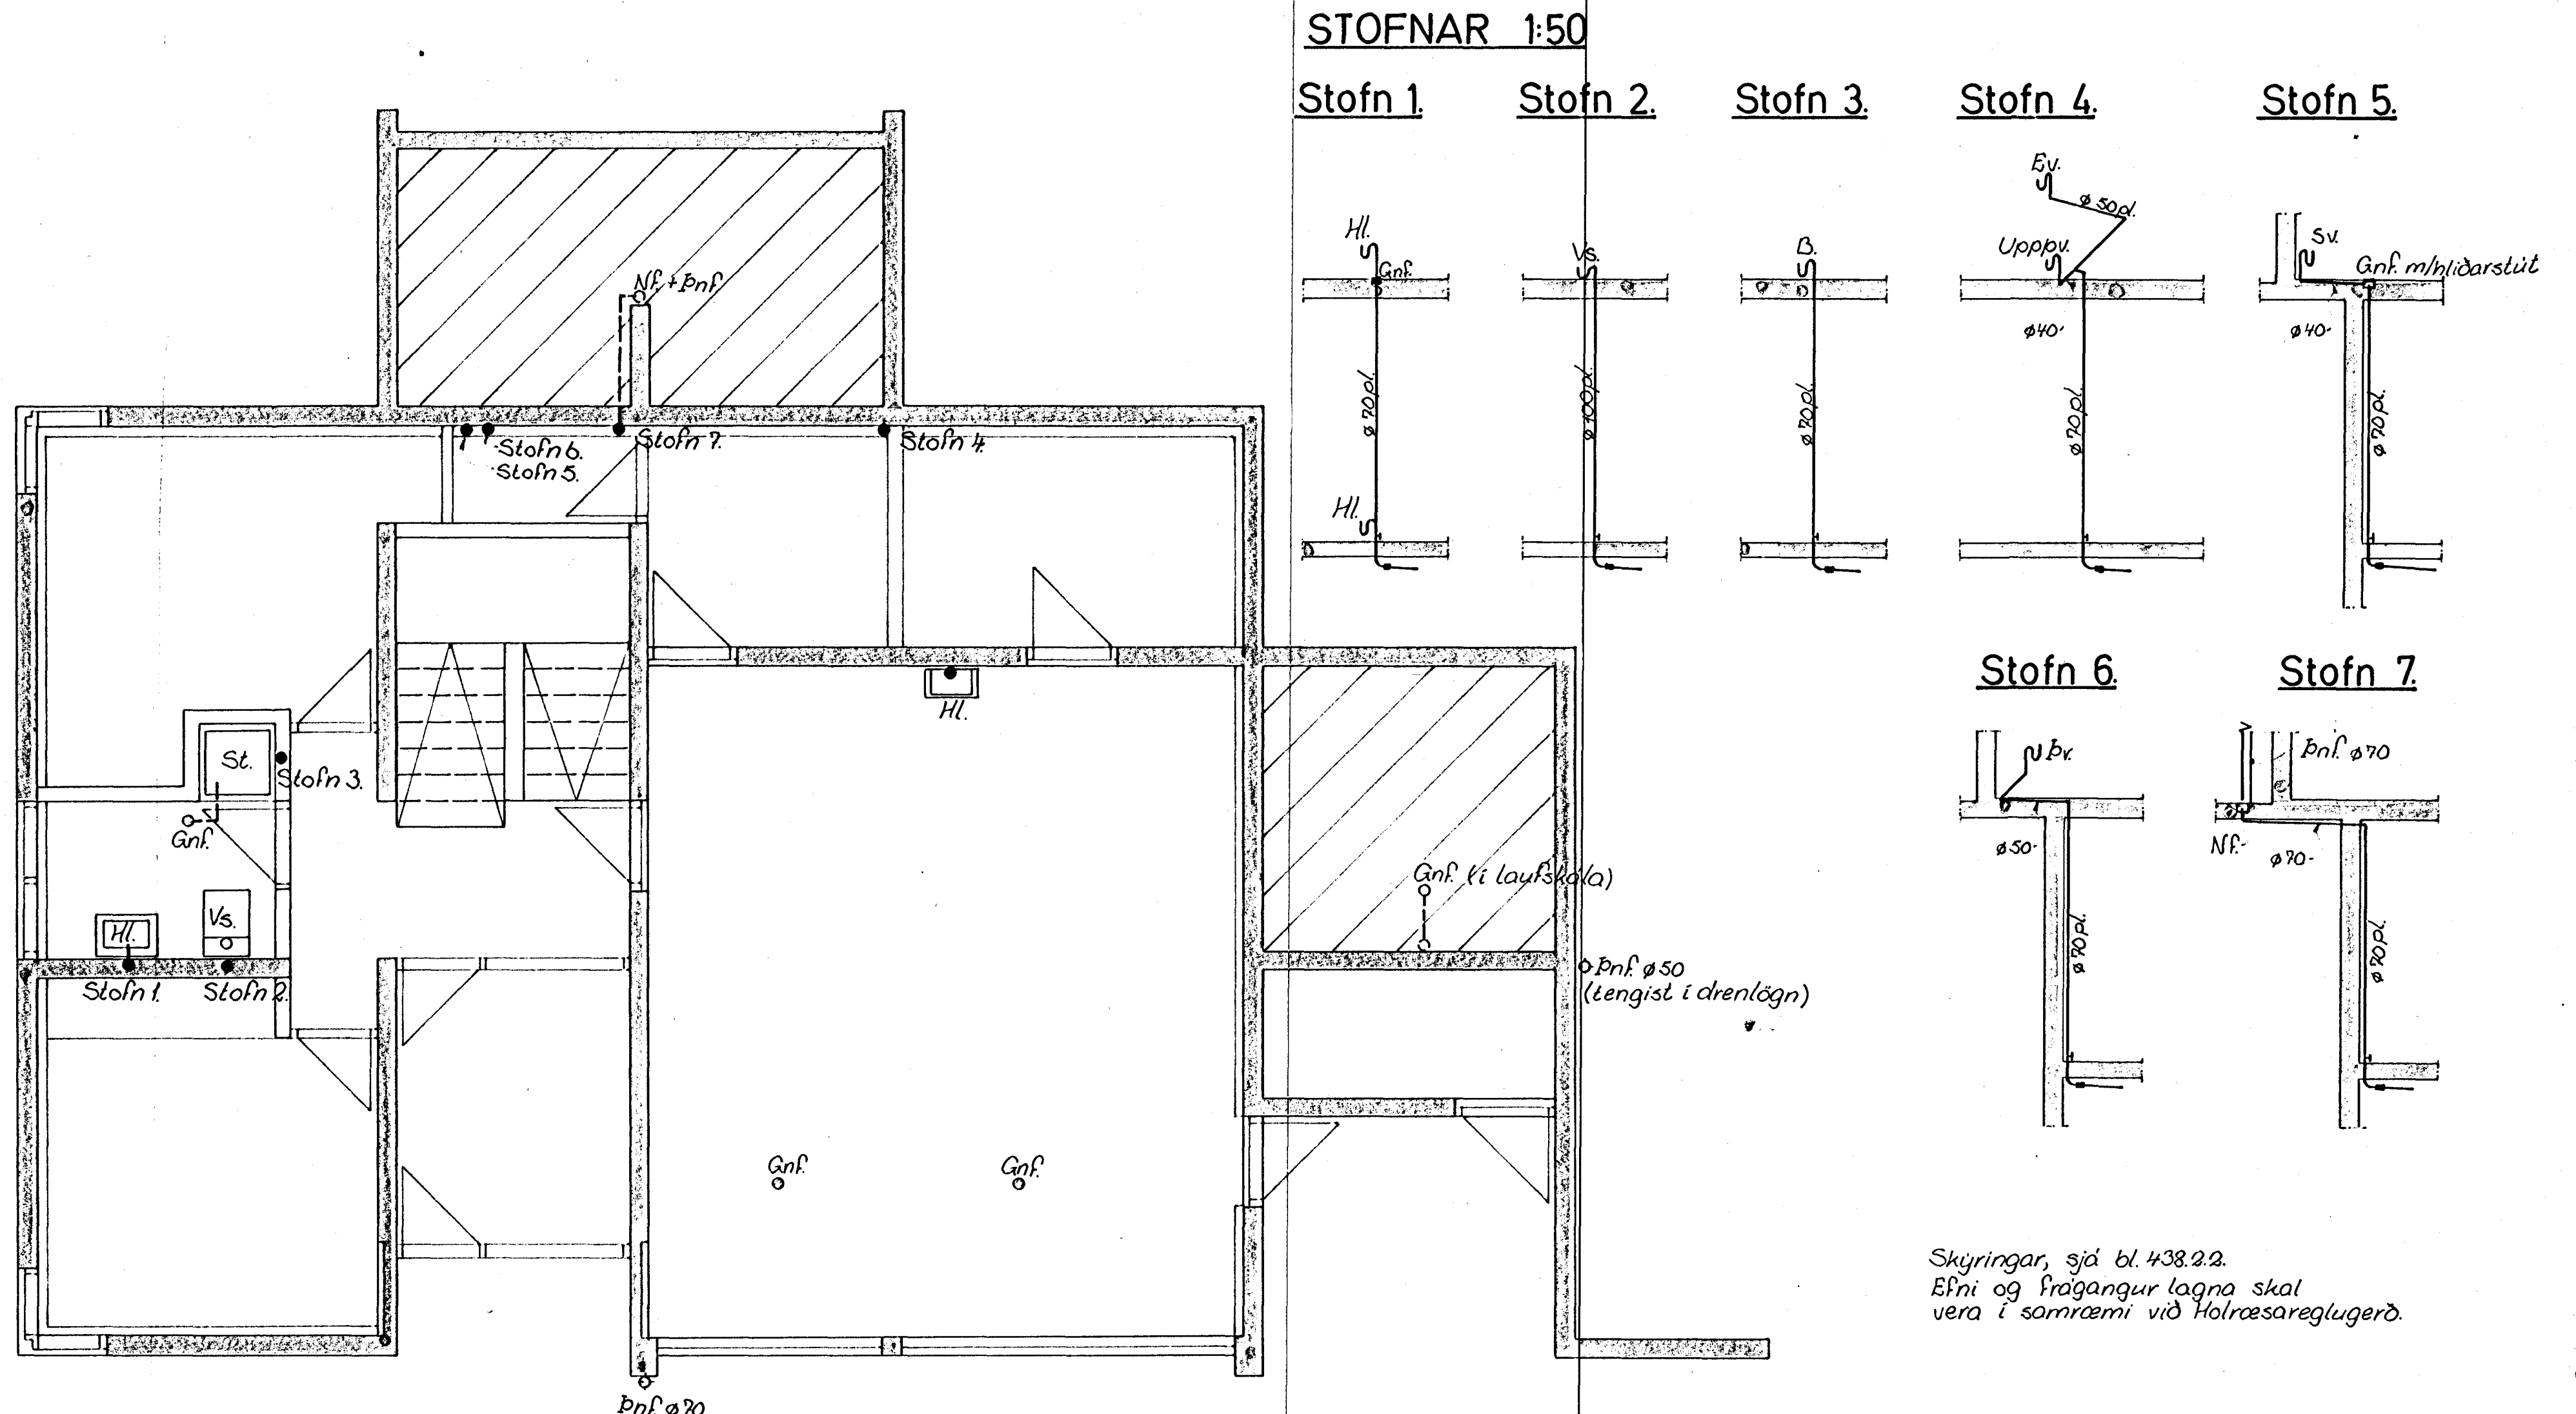

Skýringar, sjá bl. 438.2.2.  
Efni og frágangur lagna skal vera í samræmi við Holræsareglugerð.

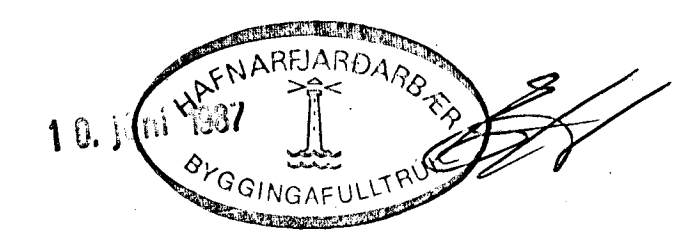

*Stefán Davíðsson*