


HITALÖGN GRUNNMYND EFRI HÆÐAR 1:50

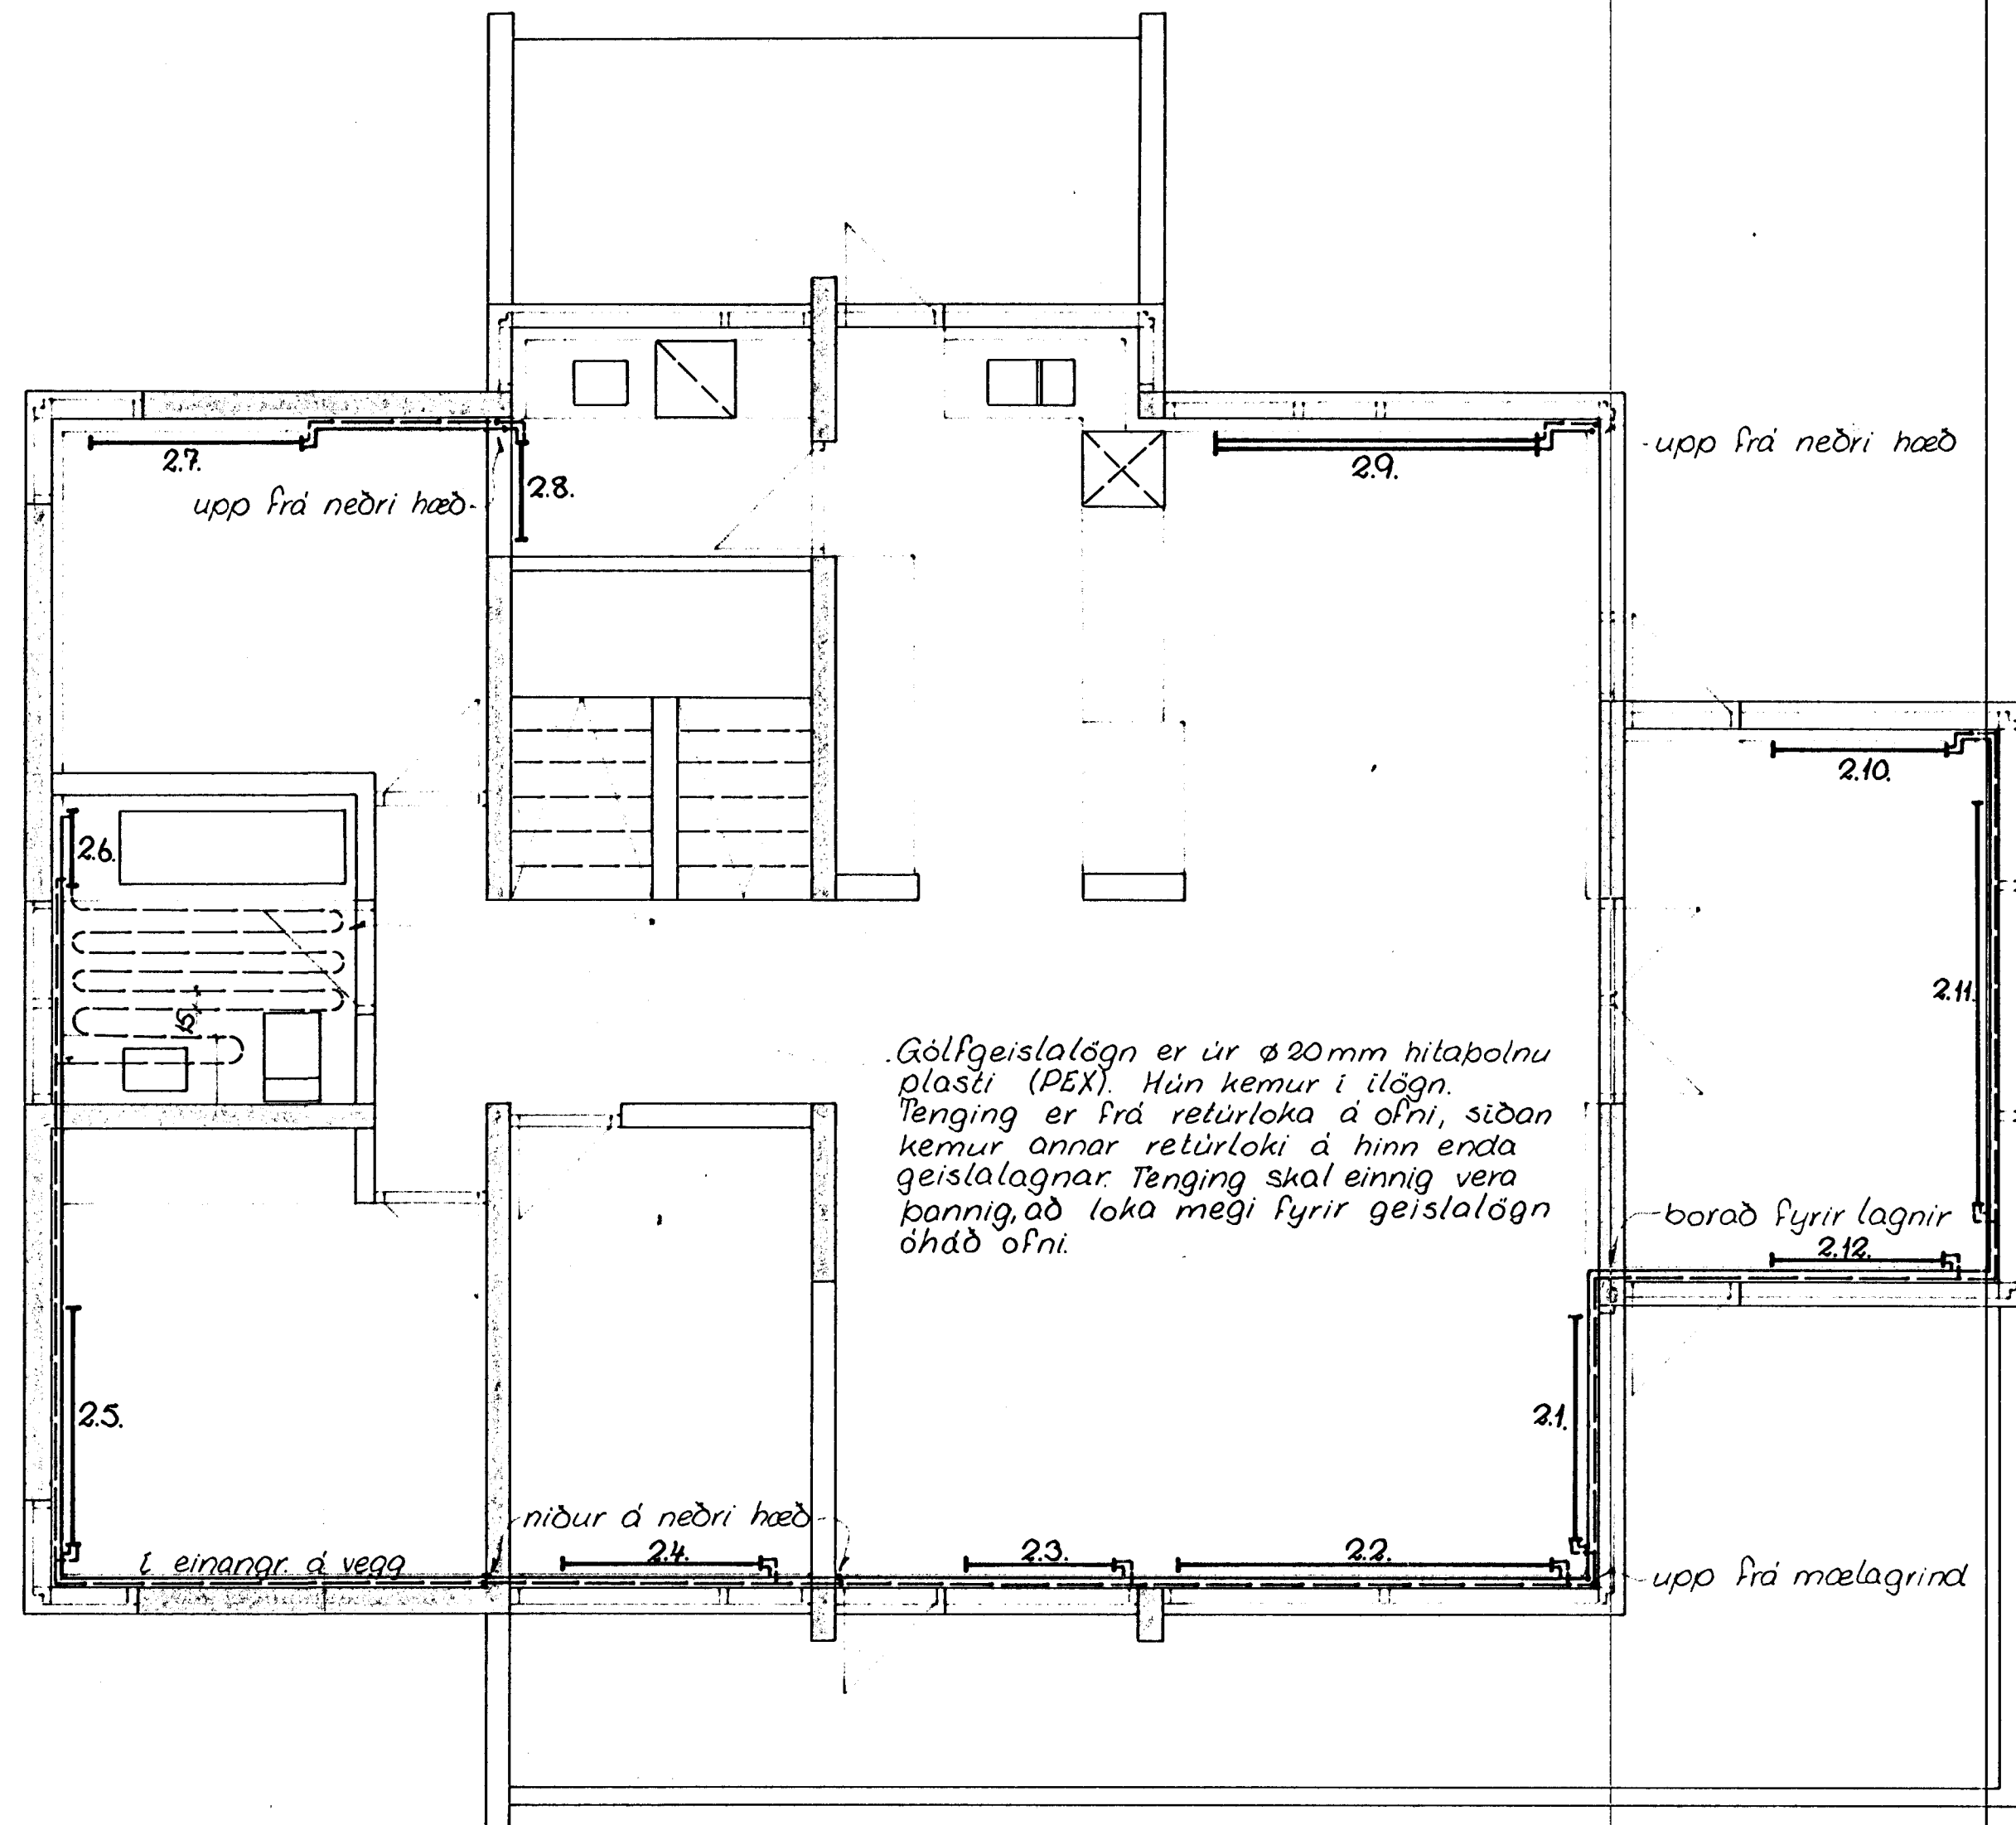

Ofnaskrá og skýringar, sjá bl. 438.4.1.
Kerfismynd, sjá bl. 438.1.4.

Stefnir Dan

