



HITALÖGN GRUNNMYND NEDRI HÆÐAR 1:50

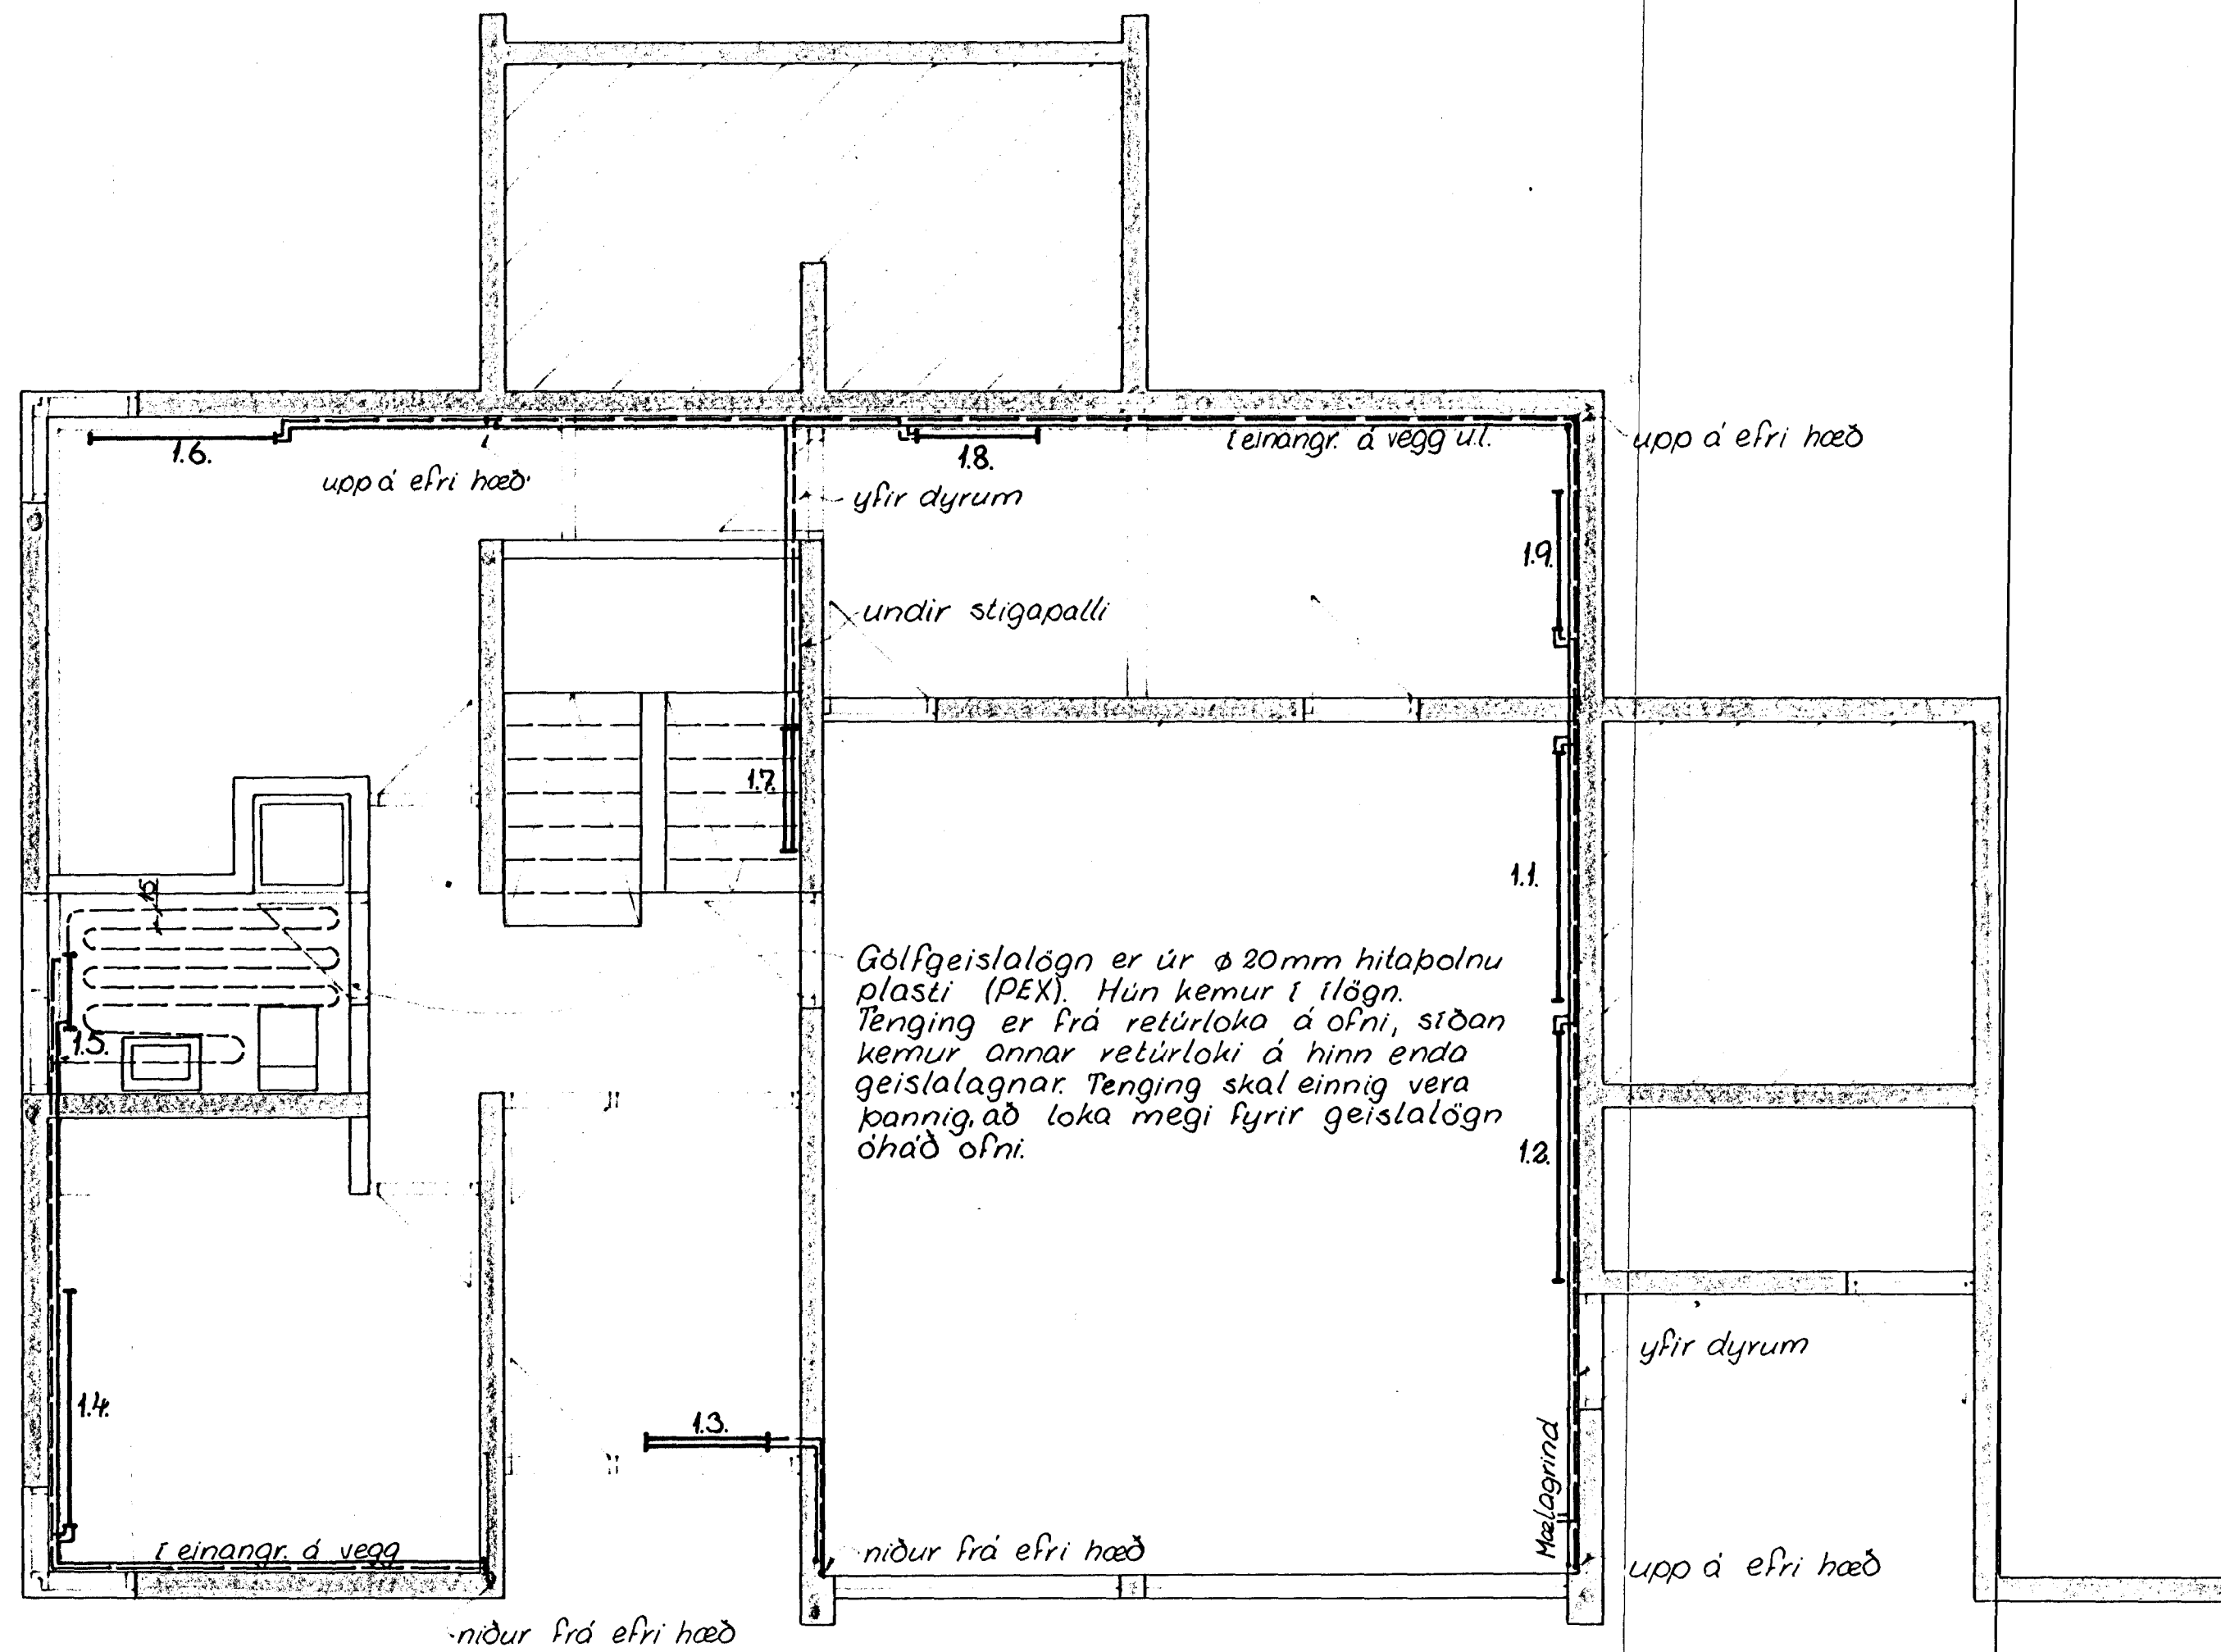

AFSTÖÐUMYND 1:500

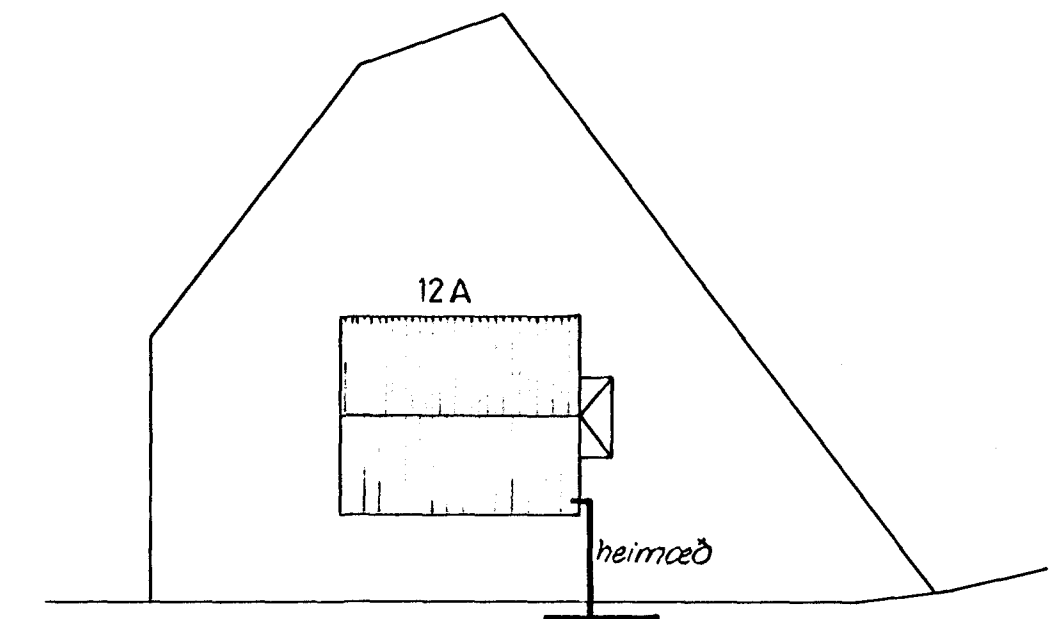

SÆVANGUR

Ofnaskrá og skýringar, sjá bl. 438.4.1
Kerfismynd, sjá bl. 438.1.4

**TEKNIstofan
Óðinstorgi**

VÍFILL ODDSSON
HILMAR KNUDSEN

VERKFRÆÐINGUR FVFI
VERKFRÆÐINGUR FVFI

ÓÐINGSGÖTU 7 - REYKJAVÍK - Sími 16177

S. Þ. Ólafsson

VERKEFNI **SÆVANGUR 12A HAFNARFIRDI**
HEITI **HITALÖGN: GRUNNMYND NEDRI HÆÐAR**

M. 1:50 1:500
T. K.S.G.
R. K.S.G.
DAGS. MARS 87

NR.

438.4. **2**

