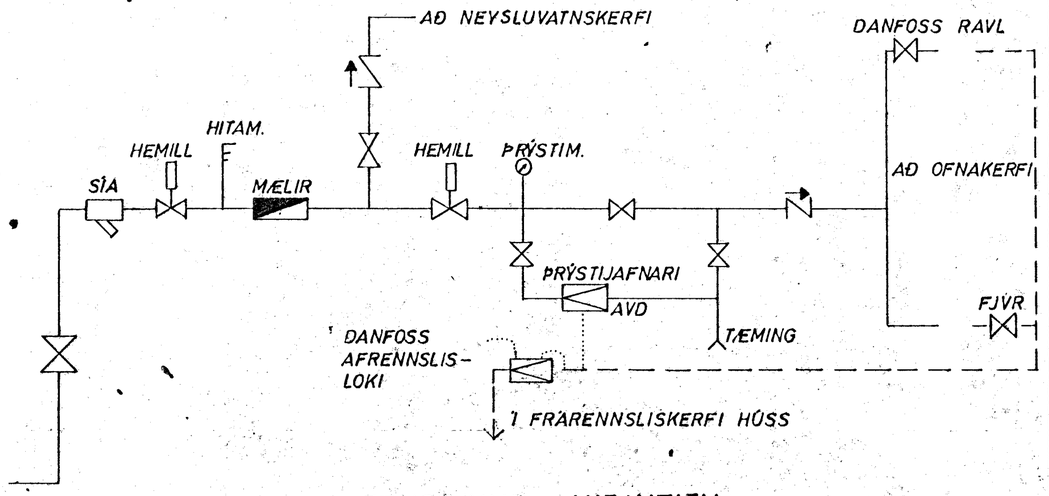

TENGIMYND HITAVEITU

A.T.H.

ÞAR SEM GLUGGATEIKNING FRÁ ARKITEKT VAR EKKI TILBÚIN ÞARF AÐ GÁTA AÐ UPPGEFNAR HÆÐIR OG LENGDIR Á OFNUM SÉU Í SAMRÆMI VIÐ GLUGGASTÆRÐIR.

OFNASKRÁ $\Delta T = 40°$ C

NR.	HITATAP KCAL/T.	MESTA LENGD	MESTA HÆÐ	TENGI	OFN -
1	1115	150	80		
2	1530	280	45		
3	1375	170	45		
4	1000	230	45		
5	1515	270	75		
6	290	70	40		
7	870	100	75		
8	885	100	75		
9	545	100	75		
10	540	60	90		
11	575	70	40		
12	650	100	80		
13	530	100	80		
14	490	100	50		
15	435	100	50		
16	3280	400	90		
17	1810	260	60		
18	920	200	60		

SÆVANGUR 14, HAFNARFIRÐI	MÆLIKVARÐI 1/.	VERK 7821	TEIKN NR 33
TENGIMYND HITAVEITU	Hannað: Teiknað: BMS	Yfirfarið: Samþ:	DAGS APRÍL 79
JÓHANN GUNNAR BERGÞÓRSSON VERKFR MVFÍ STRANDGÖTU 11 — HAFNARFIRÐI — SÍMI 53315	BREYTT		