


AFSTÖÐUMYND 1:500

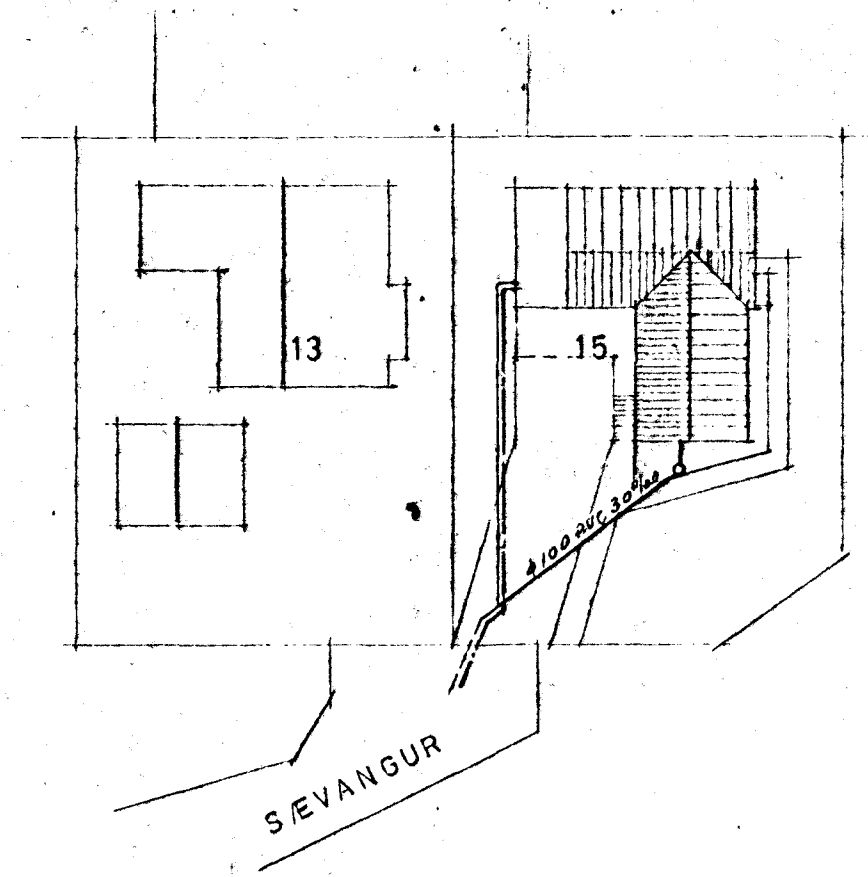

EFNI OG FRÁGANGUR LAGNA SKULU VERA SAMKVÆMT ÁKVÆÐUM IST 65, IST 68 OG IST 67

Ath. kóla með hléttíð  
 Ad hokkum (30cm)  
 3/15

SVEINBJÖRN SIGURÐSSON TEKNIFR.		
MIÐVANGI 116 SIMI 52256 MTFÍ		
SÆVANGUR 15	MKV.	DAGSETN.
	1:50	10.9.79
VATNS - OG FRÁRENNSLISLAGNIR	BRÉYTING	DAGS.
Hannað af DREGIB		
Sveinbjörn Sigurðsson		7904-2