


AFSTÖÐUMYND 1:500

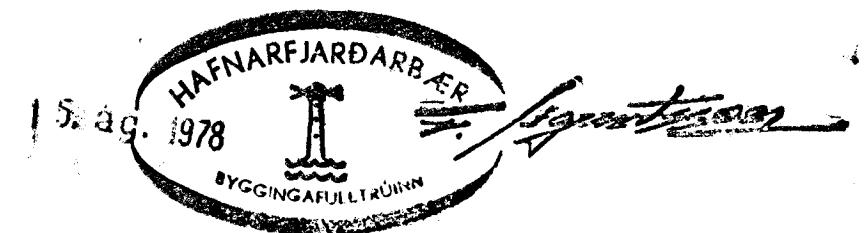

**SKÝRINGAR**

— MERKIR SKÖLPLÖGN

P. MERKIR PVC PLASTPIPUK  
 HÆÐARTÖLUR ERU Í METRUM ÖNNUR ÖNNEFND  
 MÁL ERU 1 CM ÞVERMÁL PÍPNA ÞÓ Í MM  
 TÁKN AÐ ÖÐRU LEITI SKV. ÍSLENSKUM STAÐLI  
 ÍST 10  
 EFNI OG FRÁGANGUR SÉ Í SAMRÆMI VIÐ  
 HOLRÆSAKESLUGERÐ  
 HÆÐARTÖLUR ERU GEFNAR UPP FYRIR  
 BOTN PÍPU VIÐ GREININGAR, BRUNNA, BRÜN  
 UNDIRSTÖÐU OG Í BEYGJU UNDIR STÚTUM  
 UPP ÚR PLOTU  
 UTAN UM STÚTA UPP ÚR PLOTU SKAL  
 SETJA KASSA 20x20CM GÖT GEGNUM  
 SÖKKULVEGGI - SKULU VERA AMK 30x30CM  
 OG NA JAFNT UT FYRIR PÍPU  
 ÞAKNIÐURFOLL LIGGJA Í "GRJÓTSVELGI"

DREYTT 1.8.78 SR

SÆVANGUR 16 HAFNARFIRÐI

LAGNIR Í GRUNNI

M 1:50

SIGURÐUR ÞORLEIFSSON TEKNISK PÍTÍ  
 ALFASKEIÐ 82 HAFNARFIRÐI SÍMI 52452

DAGS JUNI 1978

REIKN SP

TEIKN SP

VERK NR

78-02

BLAD NR

04

GRUNNMYND 1:50